


阿須湾漁港台帳平面図

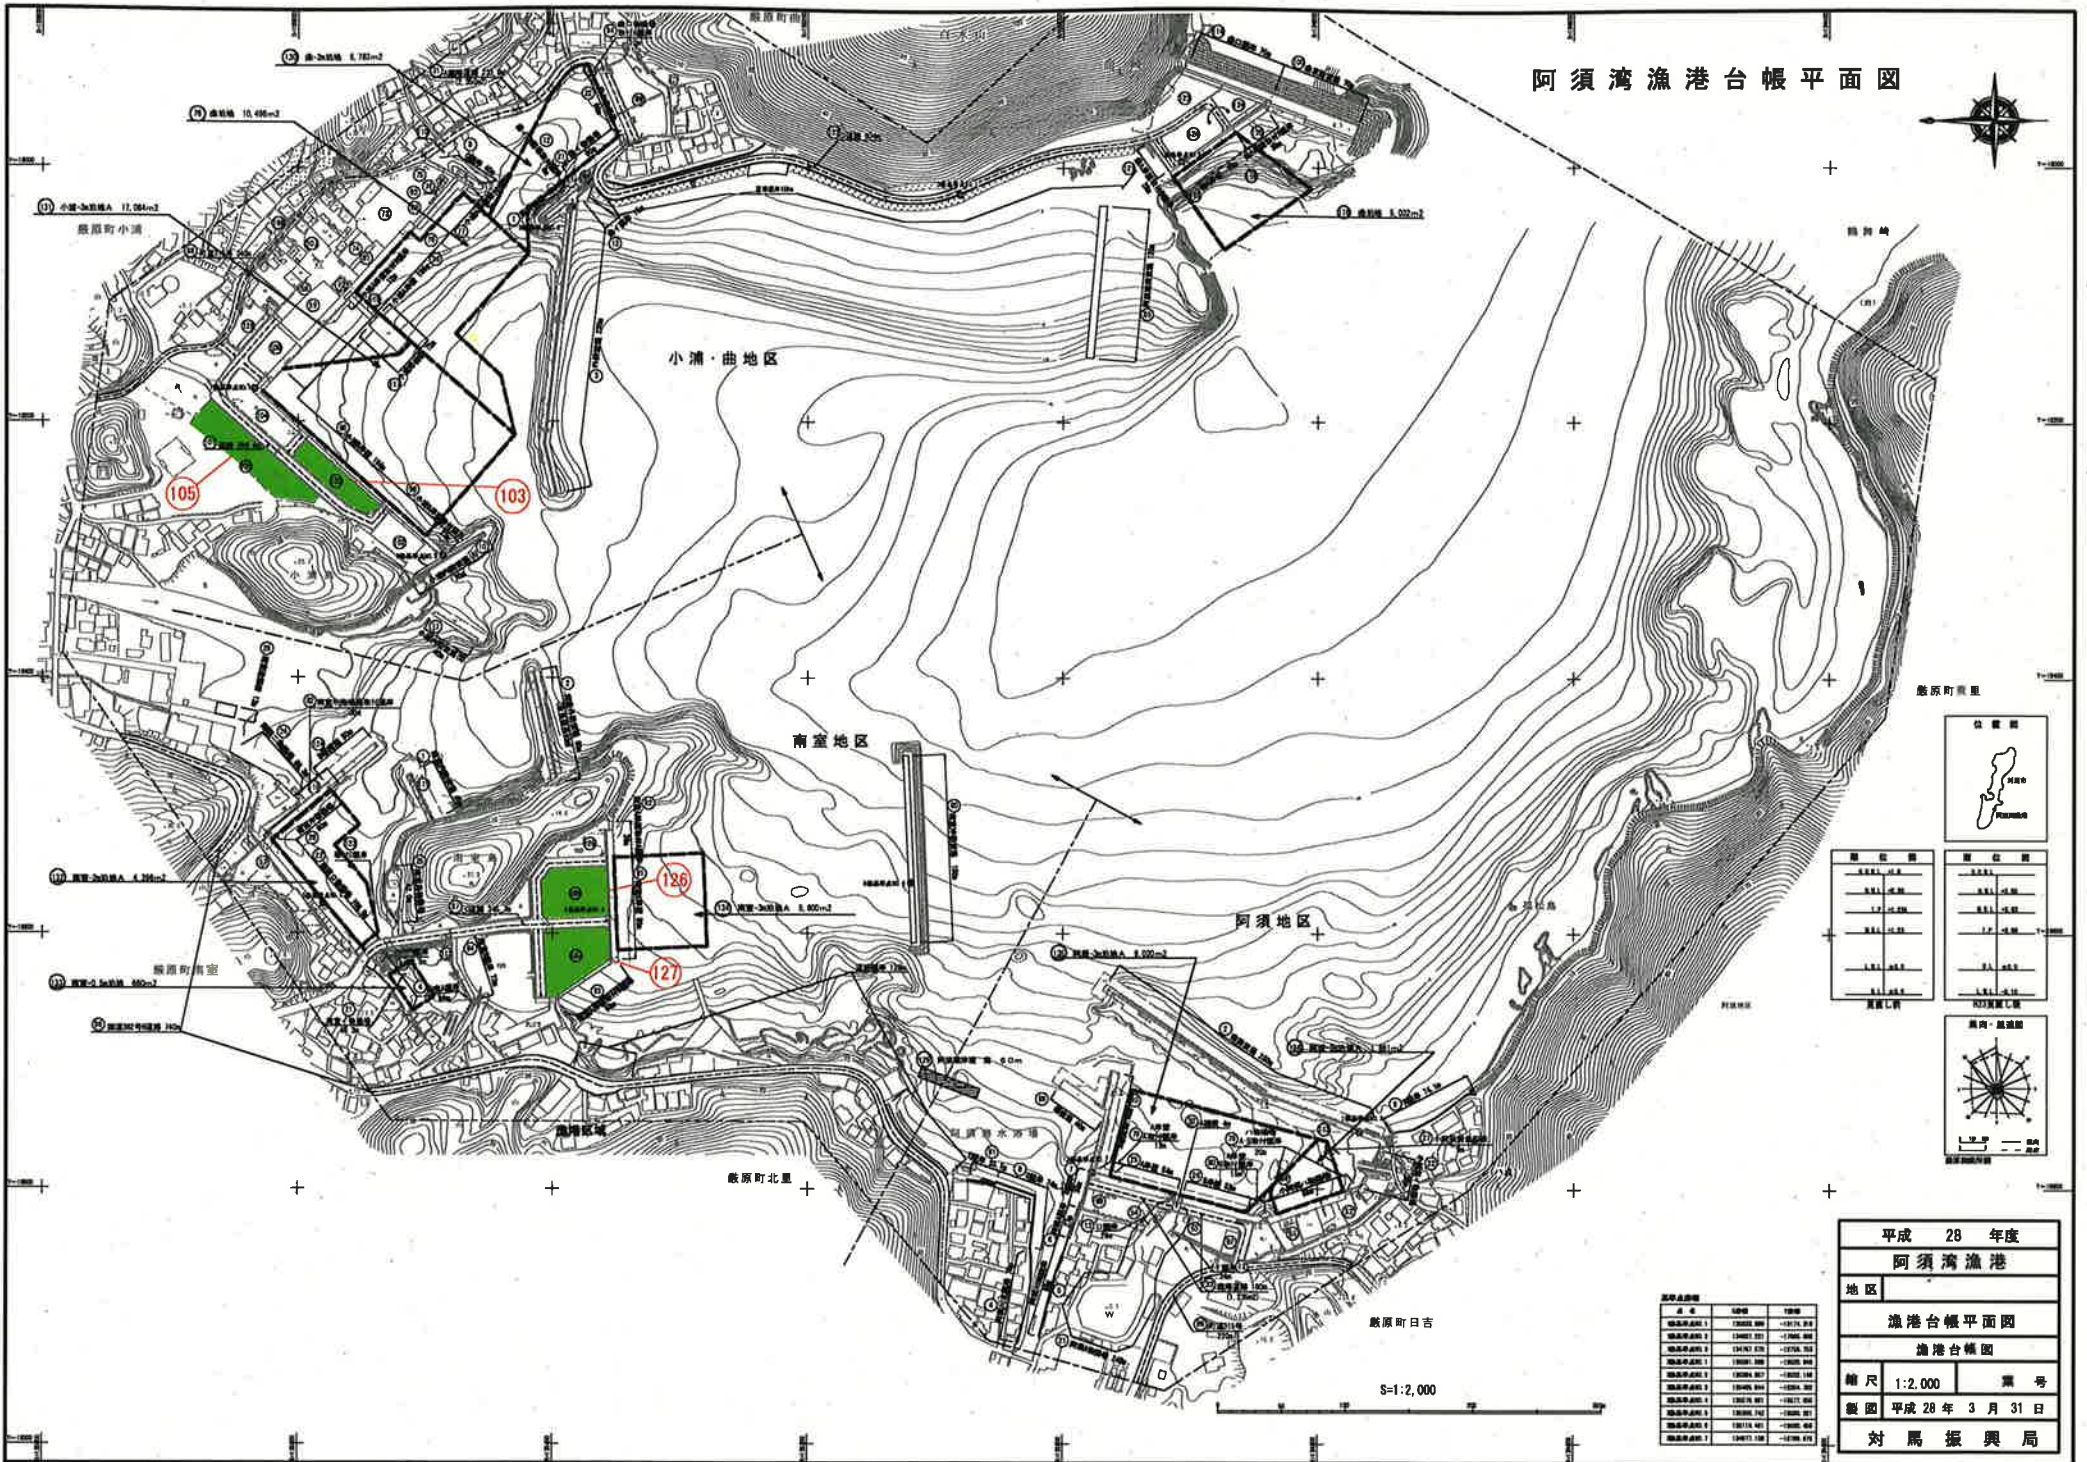

位置図

緯度	経度
35° 45' 00" N	139° 45' 00" E
35° 45' 00" N	139° 45' 00" E
真方位図

縮尺 1:2,000

平成 28 年度	
阿須湾漁港	
地区	
漁港台帳平面図	
漁港台帳図	
縮尺 1:2,000	票号
製図 平成 28 年 3 月 31 日	
対馬振興局	

区画番号	面積	用途
漁港用地 1	12,000.00	漁港用地
漁港用地 2	12,000.00	漁港用地
漁港用地 3	12,000.00	漁港用地
漁港用地 4	12,000.00	漁港用地
漁港用地 5	12,000.00	漁港用地
漁港用地 6	12,000.00	漁港用地
漁港用地 7	12,000.00	漁港用地

漁港ヤード使用状況表

R3年6月10日現在

所在地	港名	台帳 番号	障害物等	岸壁水深 (m)	ヤードから 岸壁までの 距離(m)※1	舗装の種類 (As:アスファルト舗装) (Co:コンクリート舗装)	①ヤード 面積(m ²)	②既許可 済面積 (m ²)	許可期間		備考
										～	
対馬市厳原町曲	阿須湾漁港	103	湾内イケスあり	-3	6	土砂	1,310			～	現在、目的外使用なし
対馬市厳原町曲	阿須湾漁港	105	湾内イケスあり	-3	28.5	土砂	3,500			～	現在、目的外使用なし
対馬市厳原町南室	阿須湾漁港	126	湾内イケスあり	-3	3	土砂	1,995			～	現在、目的外使用なし
対馬市厳原町南室	阿須湾漁港	127	湾内イケスあり	-3	3	土砂	2,272			～	現在、目的外使用なし
										～	
										～	
※1:例えば、エプロン背後に道路がある場合はエプロン幅+道路幅の合計など。

(注意) この表は短期間の使用を除く通常使用と目的外使用の情報を記載しており、この表に記載の無い通常使用等がある場合があります。
参考としてご利用ください。