


1階平面図

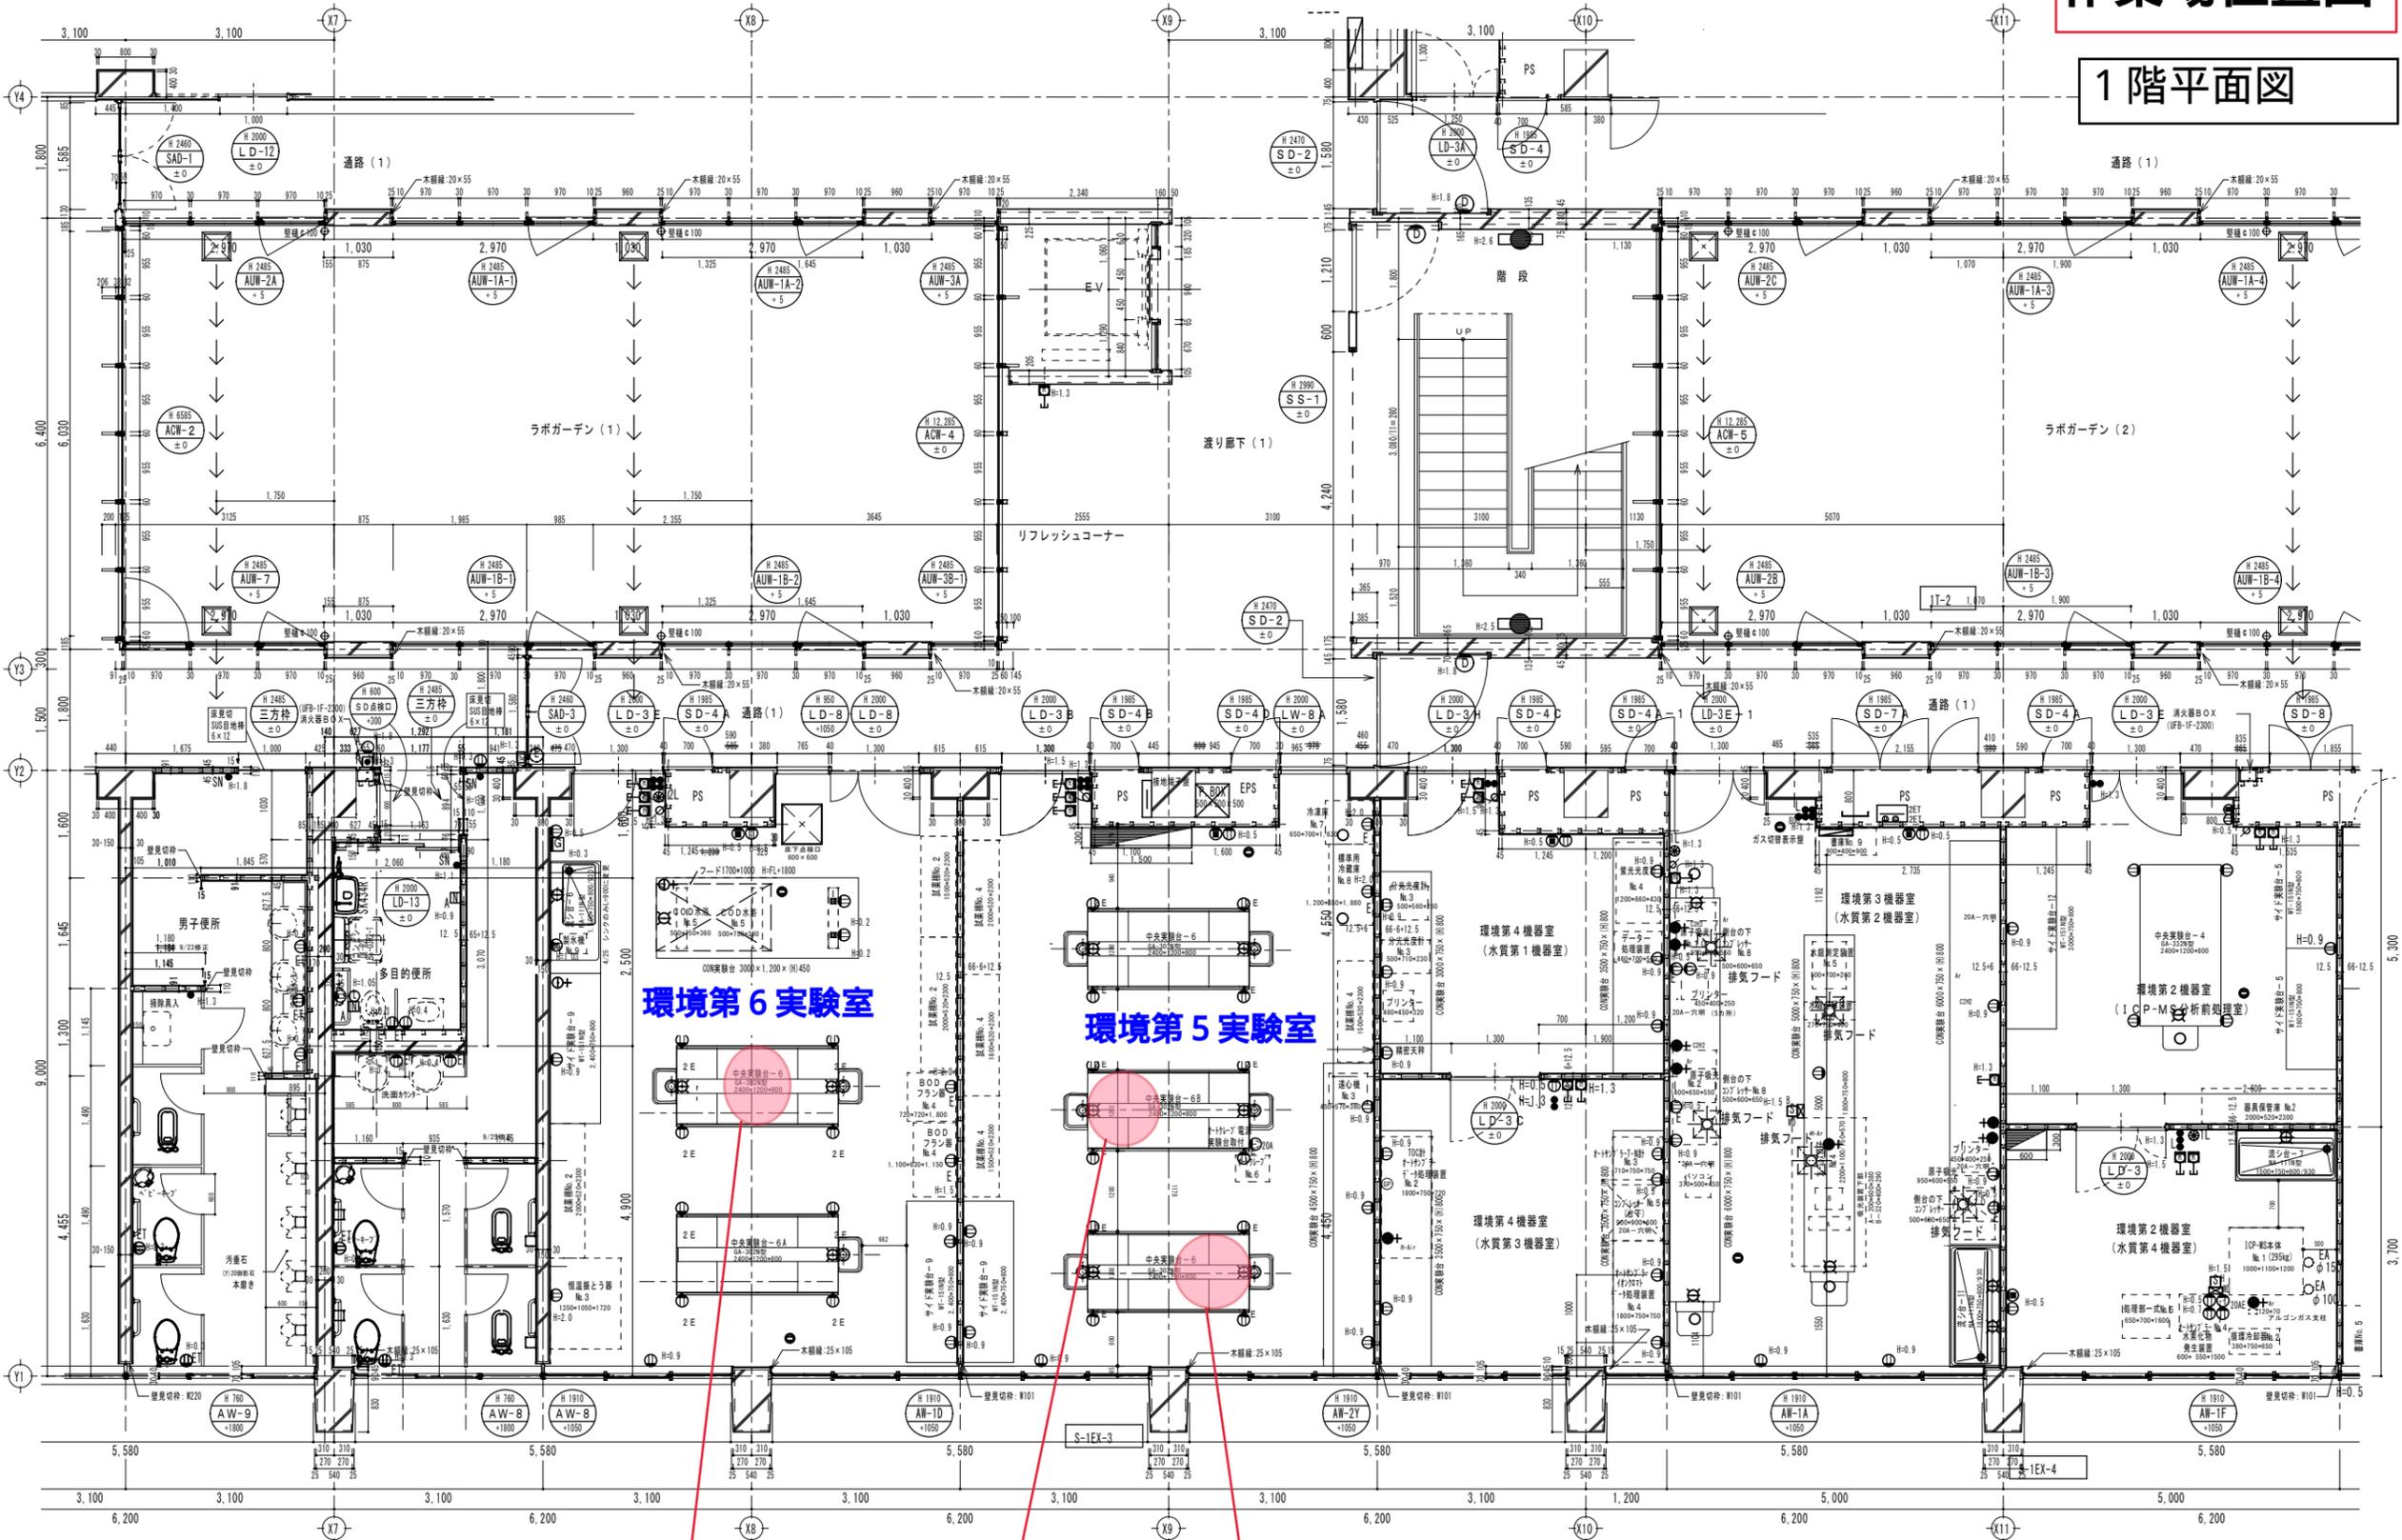


マンガンおよびその化合物

クロム酸およびその塩

クロム酸およびその塩
マンガンおよびその化合物
アセトン
酢酸エチル

男女便所	床 ±0 CH=2600
床	72.0 ビニール床シート敷 (CON7床)
巾木	ビニル巾木 H60
壁	壁: 712.5 P・B (DL-L65) E・P 塗装
天井	79.5 P・B・79.0 ロックウール吸音板
見切縁	塩ビ見切縁
備考	
環境第6実験室 (水質第1実験室)	床 ±0 CH=2600
床	72.0 ビニール床シート敷 (CON7床)
巾木	床シート直上 H60
壁	壁: 712.5 P・B (DL-L65) E・P 塗装 耐火壁: 75 化粧タイカル板+712.5 P・B E・P 塗装
天井	79.5 化粧石膏ボード (トラバーチン)
見切縁	塩ビ見切縁
備考	CON実験室
環境第5実験室 (水質第2実験室)	床 ±0 CH=2600
床	72.0 ビニール床シート敷 (CON7床)
巾木	床シート直上 H60
壁	壁: 712.5 P・B (DL-L65) E・P 塗装 耐火壁: 75 化粧タイカル板+712.5 P・B E・P 塗装
天井	79.5 化粧石膏ボード (トラバーチン)
見切縁	塩ビ見切縁
備考	CON実験室
環境第4機器室 (水質第1,3機器室)	床 ±0 CH=2600
床	72.0 ビニール床シート敷 (CON7床)
巾木	床シート直上 H60
壁	壁: 712.5 P・B (DL-L65) E・P 塗装 耐火壁: 75 化粧タイカル板+712.5 P・B E・P 塗装
天井	79.5 化粧石膏ボード (トラバーチン)
見切縁	塩ビ見切縁
備考	CON実験室
環境第3機器室 (水質第2機器室)	床 ±0 CH=2600
床	72.0 ビニール床シート敷 (CON7床)
巾木	床シート直上 H60
壁	壁: 712.5 P・B (DL-L65) E・P 塗装
天井	79.5 化粧石膏ボード (トラバーチン)
見切縁	塩ビ見切縁
備考	CON実験室
環境第2機器室 (ICP-MS分析前処理室)	床 ±0 CH=2600
床	72.0 ビニール床シート敷 (CON7床)
巾木	床シート直上 H60
壁	壁: 712.5 P・B (DL-L65) E・P 塗装
天井	79.5 化粧石膏ボード (トラバーチン)
見切縁	塩ビ見切縁
備考	CON実験室
ICP-MS機器室 (水質第4機器室)	床 ±0 CH=2600
床	72.0 ビニール床シート敷 (CON7床)
巾木	床シート直上 H60
壁	壁: 712.5 P・B (DL-L65) E・P 塗装
天井	79.5 化粧石膏ボード (トラバーチン)
見切縁	塩ビ見切縁
備考	CON実験室
環境第4実験室 (試料前処理室)	床 ±0 CH=2600
床	72.0 ビニール床シート敷 (CON7床)
巾木	床シート直上 H60
壁	壁: 712.5 P・B (DL-L65) E・P 塗装
天井	79.5 化粧石膏ボード (トラバーチン)
見切縁	塩ビ見切縁
備考	CON実験室
渡り廊下 (1)	床 ±0 CH=3000
床	72.0 ビニール床シート敷 (CON7床)
巾木	ビニル巾木 H60
壁	壁: 712.5 P・B (DL-L65) E・P 塗装
天井	79.5 P・B・79.0 ロックウール吸音板
見切縁	塩ビ見切縁
備考	
通路 (1)	床 ±0 CH=2600
床	72.0 ビニール床シート敷 (CON7床)
巾木	ビニル巾木 H60
壁	壁: 712.5 P・B (DL-L65) E・P 塗装
天井	79.5 P・B・79.0 ロックウール吸音板
見切縁	塩ビ見切縁
備考	

1階平面図

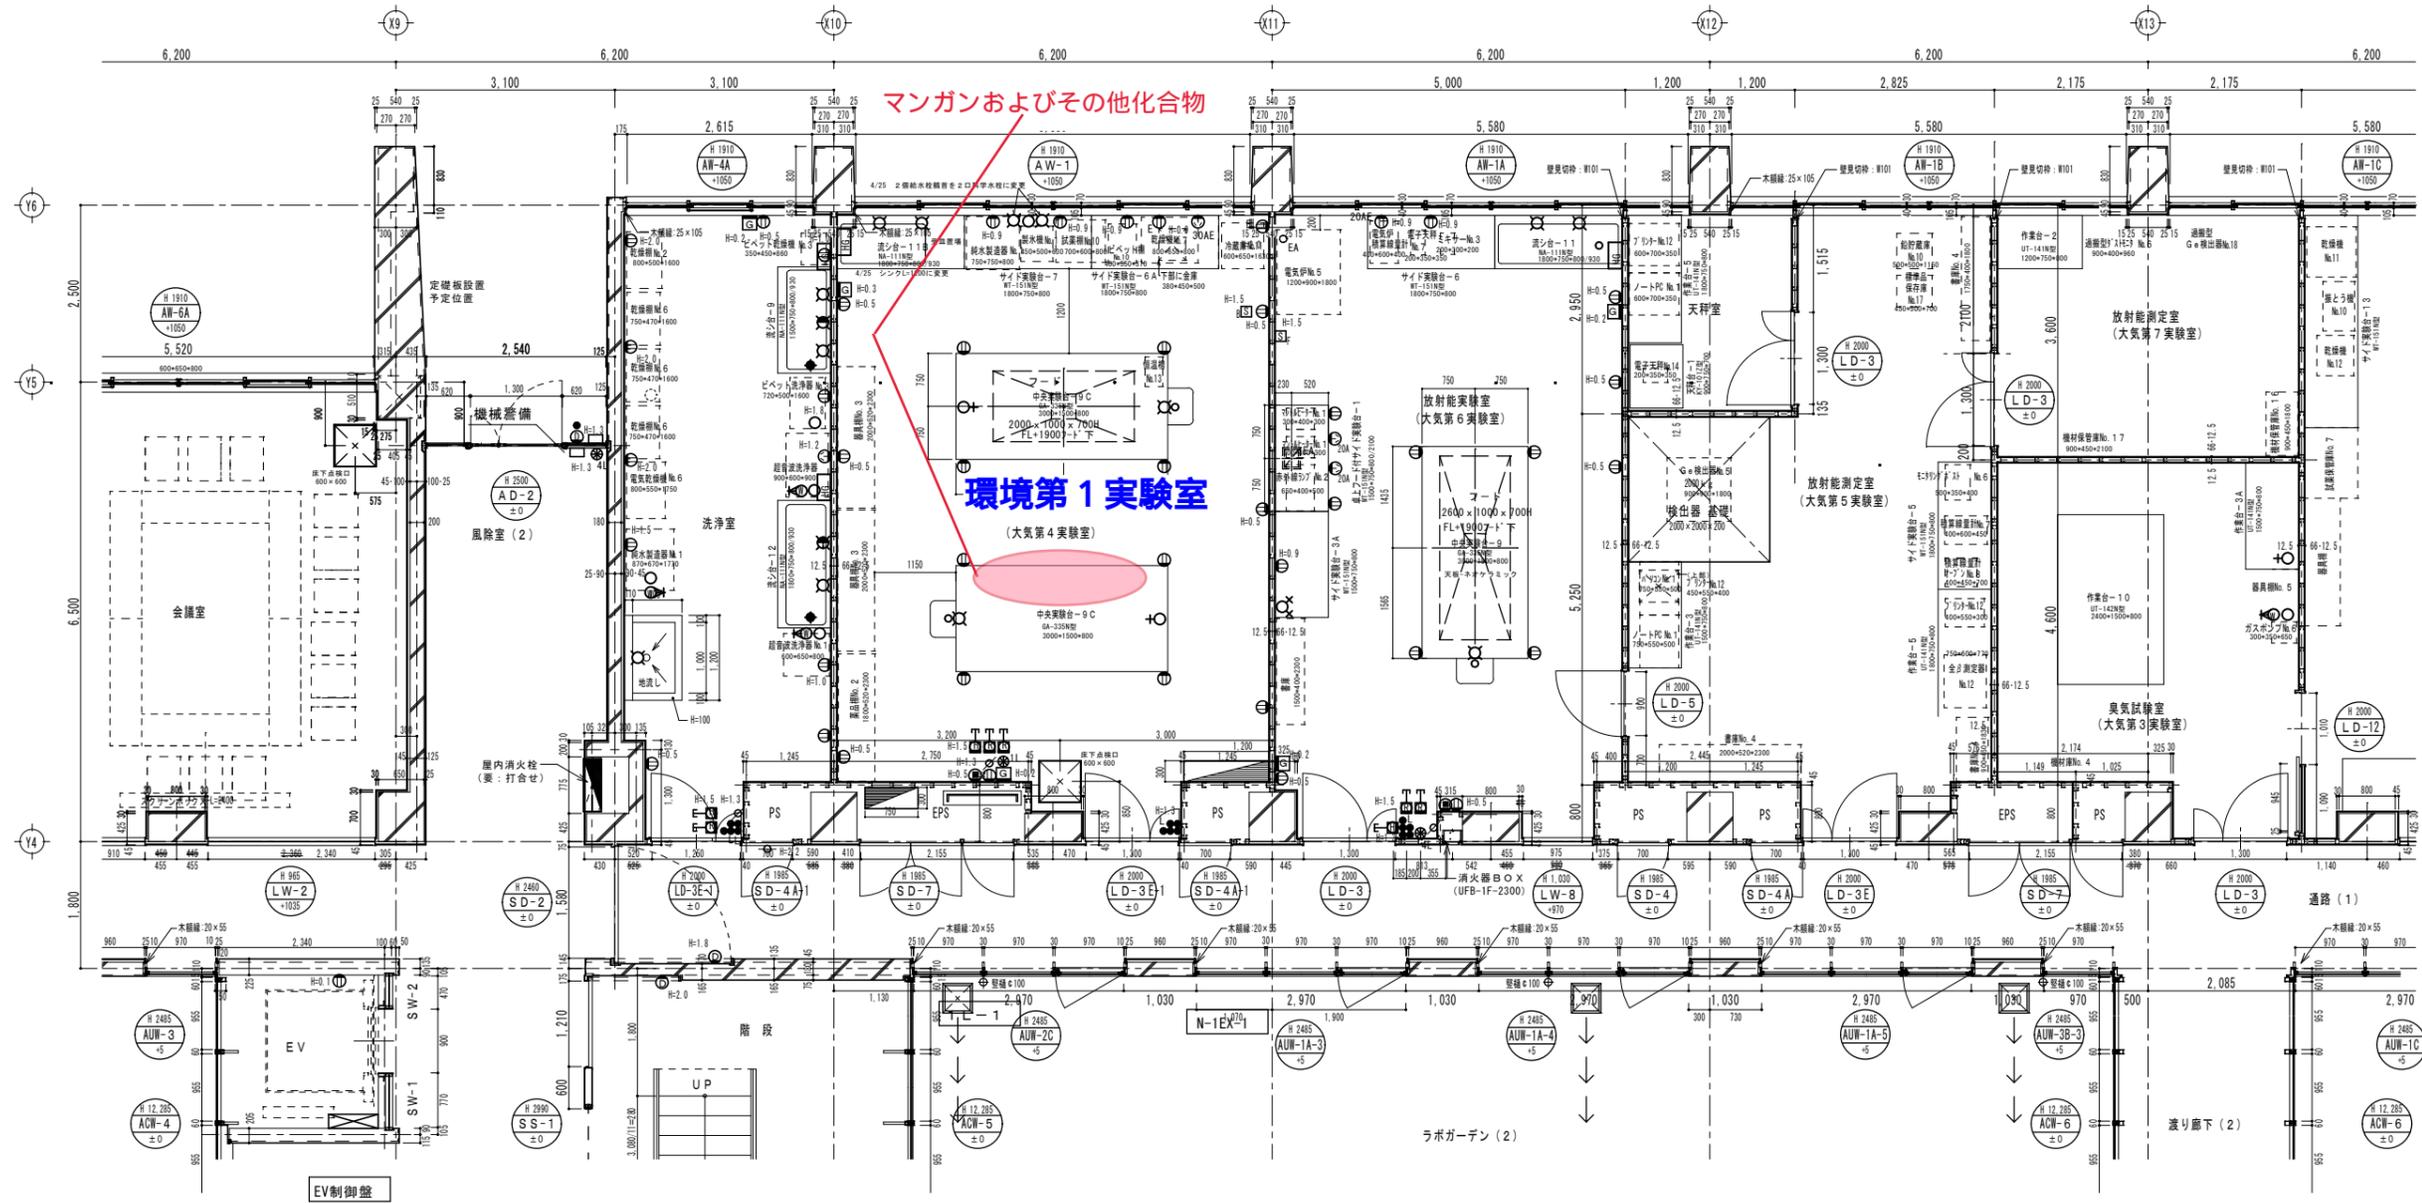

洗浄室	環境第1実験室 (大気第4実験室)	放射能実験室 (大気第6実験室)	放射能測定室 (大気第5実験室)	天秤室	放射能測定室 (大気第7実験室)	臭気試験室 (大気第3実験室)	通路 (1)
床 72.0 ビニル床シート貼 (CONF地)							
巾木 床シート上 H60							
壁 壁: 712.5 P・B (GL-L65) E・P塗装							
天井 79.5 化粧石膏ボード (トラバーチン)	天井 79.5 P・B・79.0 ロックウール吸音板						
見切縁 塩ビ見切縁							
備考							

2006.9.25 建築、電気、空調、衛生、修正済

凡例	H.18.5.10 4/28 長崎県衛生公害研究所確認図
	H.18.8.8 L D寸法修正
	H.18.9.25 実験台修正

佐藤・三建特定設計業務共同企業体

設計番号	02817-010	工事名	長崎県環境保健センター (仮称) 建築工事	棟名	D-13
図名	1階平面詳細図 (5)			縮尺	1/50
図尺		作成		作成日	H17.6
一級建築士事務所 福岡県知事登録 第1-11146号 建設コンサルタント 登録番号 第11-843号					
一級建築士大臣登録 第198672号 嶋田 秀雄					
					35

2階平面図

渡り廊下 (1)	
床	床土0 CH=3000
床	F2.0 ビニル床シート貼 (CONF床)
巾木	ビニル巾木 H60
壁	壁 712.5 P・B (GL-LGS) E・P塗装
天井	F9.5 P・B・F9.0 ロックウール吸音板
見切縁	塩ビ見切縁
備考	

通路 (1)	
床	F2.0 ビニル床シート貼 (CONF床)
巾木	ビニル巾木 H60
壁	壁 712.5 P・B (GL-LGS) E・P塗装
天井	F9.5 P・B・F9.0 ロックウール吸音板
見切縁	塩ビ見切縁
備考	


集合同員室	
床	床土0 CH=2600
床	F6.5 タイルカーペット貼 (OAFフロア H100)
巾木	ビニル巾木 H60
壁	壁 712.5 P・B (GL-LGS) E・P塗装
天井	F9.5 P・B・F9.0 ロックウール吸音板
見切縁	塩ビ見切縁
備考	

給湯室	
床	床土0 CH=2600
床	F2.0 ビニル床シート貼 (CONF床)
巾木	ビニル巾木 H60
壁	壁 712.5 P・B (GL-LGS) E・P塗装 洗し壁 79.5 ケイカル板 F12.5 P・B E・P塗装
天井	F9.5 化粧石膏ボード (トラバーチン)
見切縁	塩ビ見切縁 壁見切縁 アルミ
備考	洗し台 L=1200

書庫	
床	床土0 CH=2600
床	F2.0 ビニル床シート貼 (CONF床)
巾木	ビニル巾木 H60
壁	壁 712.5 P・B (GL-LGS) E・P塗装 耐火壁 79.5 ケイカル板 F12.5 P・B E・P塗装
天井	F9.5 化粧石膏ボード (トラバーチン)
見切縁	塩ビ見切縁
備考	移動書架

生活第6実験室 (第1,2実験室)	
床	床土0 CH=2600
床	F2.0 ビニル床シート貼 (CONF床)
巾木	ビニル巾木 H60
壁	壁 712.5 P・B (GL-LGS) E・P塗装
天井	F9.5 化粧石膏ボード (トラバーチン)
見切縁	塩ビ見切縁
備考	

生活第1機器室 (第3機器室)	
床	床土0 CH=2600
床	F2.0 ビニル床シート貼 (CONF床)
巾木	ビニル巾木 H60
壁	壁 712.5 P・B (GL-LGS) E・P塗装
天井	F9.5 化粧石膏ボード (トラバーチン)
見切縁	塩ビ見切縁
備考	

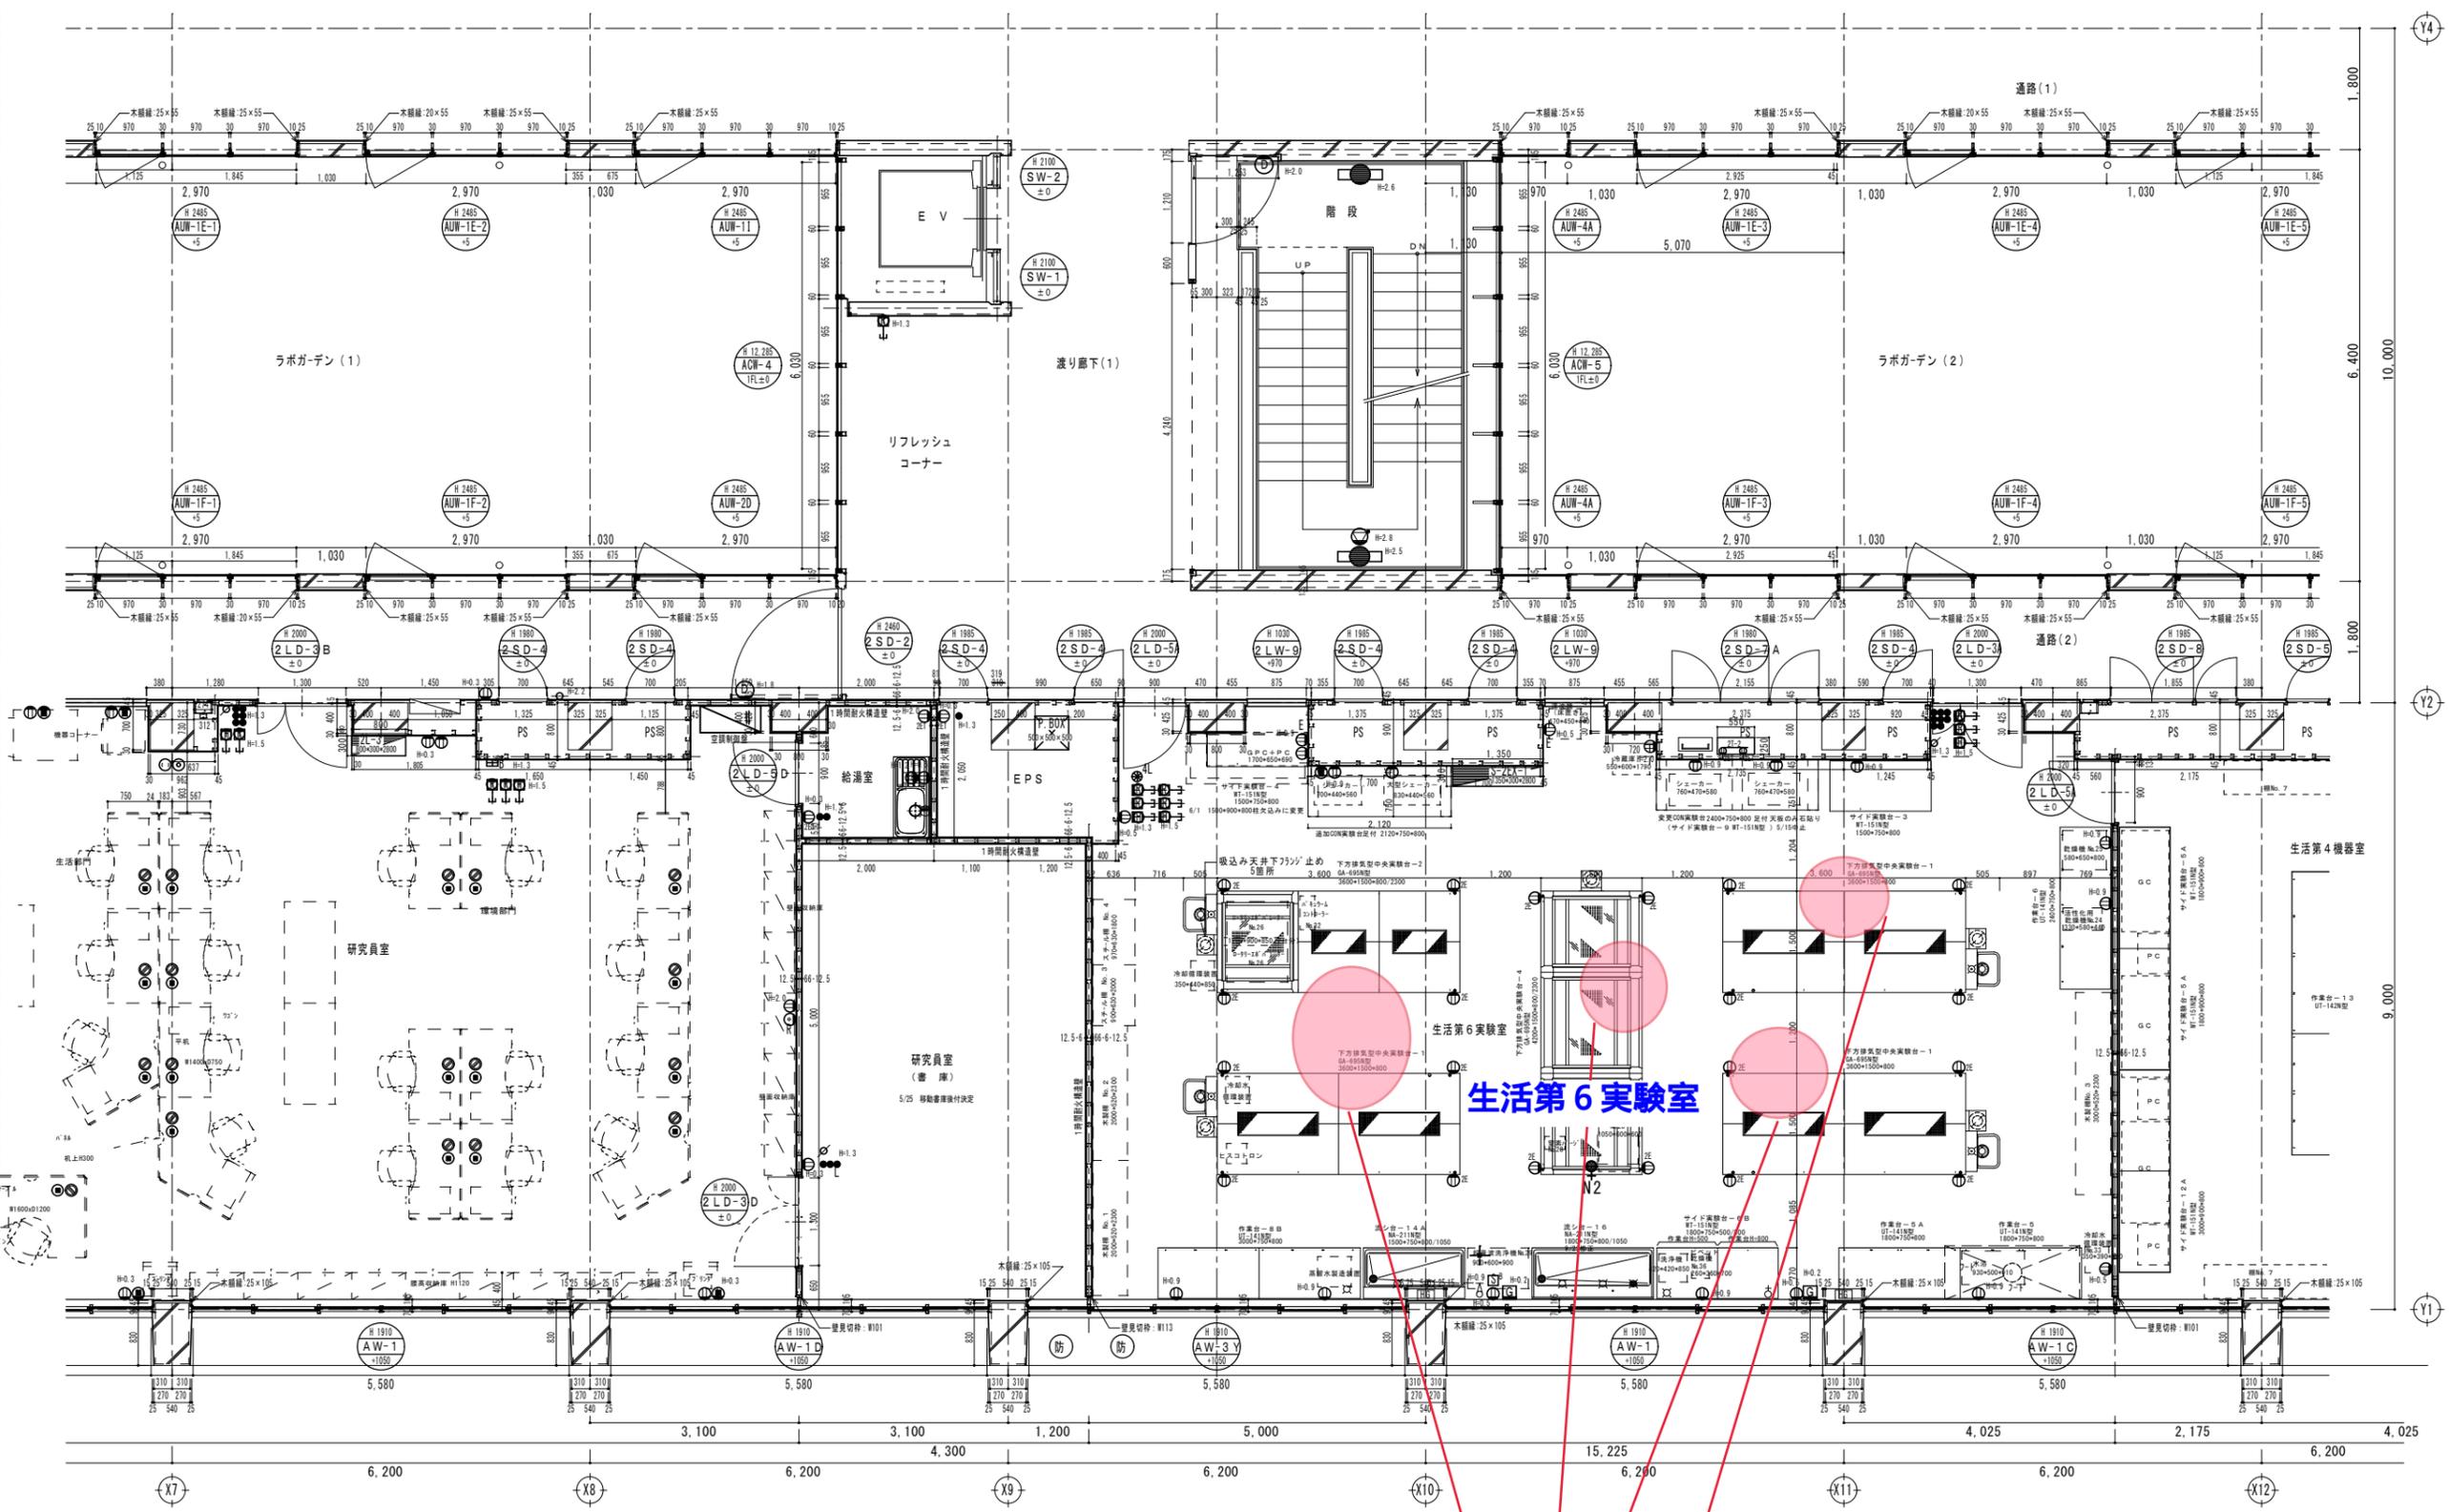

生活第6実験室

アセトン
トルエン
ノルマルヘキサン
1-ブタノール
メタノール

共同企業体

凡例	H.18.5.15 プロット図変更 研究員室(書庫) 1. LD-3壁位置移動 生活第6実験室 2. 追加00A実験台足付 2120*750*800 3. サイド実験台-4 WT-151N型 1500*750*800 (1台止) 4. サイド実験台-9 WT-151N型 2400*750*800 00A実験台に変更
	H.18.5.15 プロット図提出
	H.18.5.25 修正図 長崎県衛生公害研究所提出 5/25 移動書庫後付決定
	H.18.5.26 研究員室 Y2通り 2C3 400*800を465*800に変更
	H.18.6.1 修正図 長崎県衛生公害研究所提出 検討及び確認
	H.18.6.5 修正図 長崎県衛生公害研究所提出

H.18.8.17 LD等寸法修正図	H.18.8.17 LD等寸法修正図
H.18.6.5 修正図 流し台-16 H=800	H.18.6.5 修正図 流し台-16 H=800
H.18.6.1 プロット図変更 生活第6実験室 サイド実験台-4 WT-151N型 1500*750*800(1台)を1500*900*800 柱欠込みに変更	H.18.6.1 プロット図変更 生活第6実験室 サイド実験台-4 WT-151N型 1500*750*800(1台)を1500*900*800 柱欠込みに変更
H.18.8.17 LD等寸法修正図 流し台-16 H=800	H.18.8.17 LD等寸法修正図 流し台-16 H=800
H.18.9.25 作業台修正	H.18.9.25 作業台修正

図号	2階平面詳細図(2)	Y7 ~ Y12	1/50	D-16
図名	長崎県環境保健研究センター(仮称) 建築工事			
図種	共同企業体			
作成者	H17.6			
承認者	38			
設計者	一級建築士事務所 福岡県知事登録 第1-11146号 建設コンサルタント 登録番号 第11-843号			
監理者	一級建築士大臣登録 第198672号 嶋田 秀雄			

2006.9.25 建築、電気、空調、衛生、修正済

2階平面図

渡り廊下 (2)	
床	72.0 ビニル床シート貼 (OHP下地)
天井	79.5 P・B・79.0 ロックワール吸音板
見切縁	塩ビ見切縁
備考	

通路 (2)	
床	72.0 ビニル床シート貼 (OHP下地)
天井	79.5 P・B・79.0 ロックワール吸音板
見切縁	塩ビ見切縁
備考	

通路 (1)	
床	72.0 ビニル床シート貼 (OHP下地)
天井	79.5 P・B・79.0 ロックワール吸音板
見切縁	塩ビ見切縁
備考	

生活第1機器室 (第3機器室)	
床	72.0 ビニル床シート貼 (OHP下地)
天井	79.5 P・B・79.0 ロックワール吸音板
見切縁	塩ビ見切縁
備考	


生活第3機器室 (第1機器室)	
床	72.0 ビニル床シート貼 (OHP下地)
天井	79.5 P・B・79.0 ロックワール吸音板
見切縁	塩ビ見切縁
備考	

ドラフト室	
床	72.0 ビニル床シート貼 (OHP下地)
天井	79.5 P・B・79.0 ロックワール吸音板
見切縁	塩ビ見切縁
備考	

生活第5実験室 (第3実験室)	
床	72.0 ビニル床シート貼 (OHP下地)
天井	79.5 P・B・79.0 ロックワール吸音板
見切縁	塩ビ見切縁
備考	

生活第4実験室 (第7実験室)	
床	72.0 ビニル床シート貼 (OHP下地)
天井	79.5 P・B・79.0 ロックワール吸音板
見切縁	塩ビ見切縁
備考	

ガス保管庫	
床	コンクリート打設し(目録)
天井	コンクリート打設し(目録)
見切縁	塩ビ見切縁
備考	

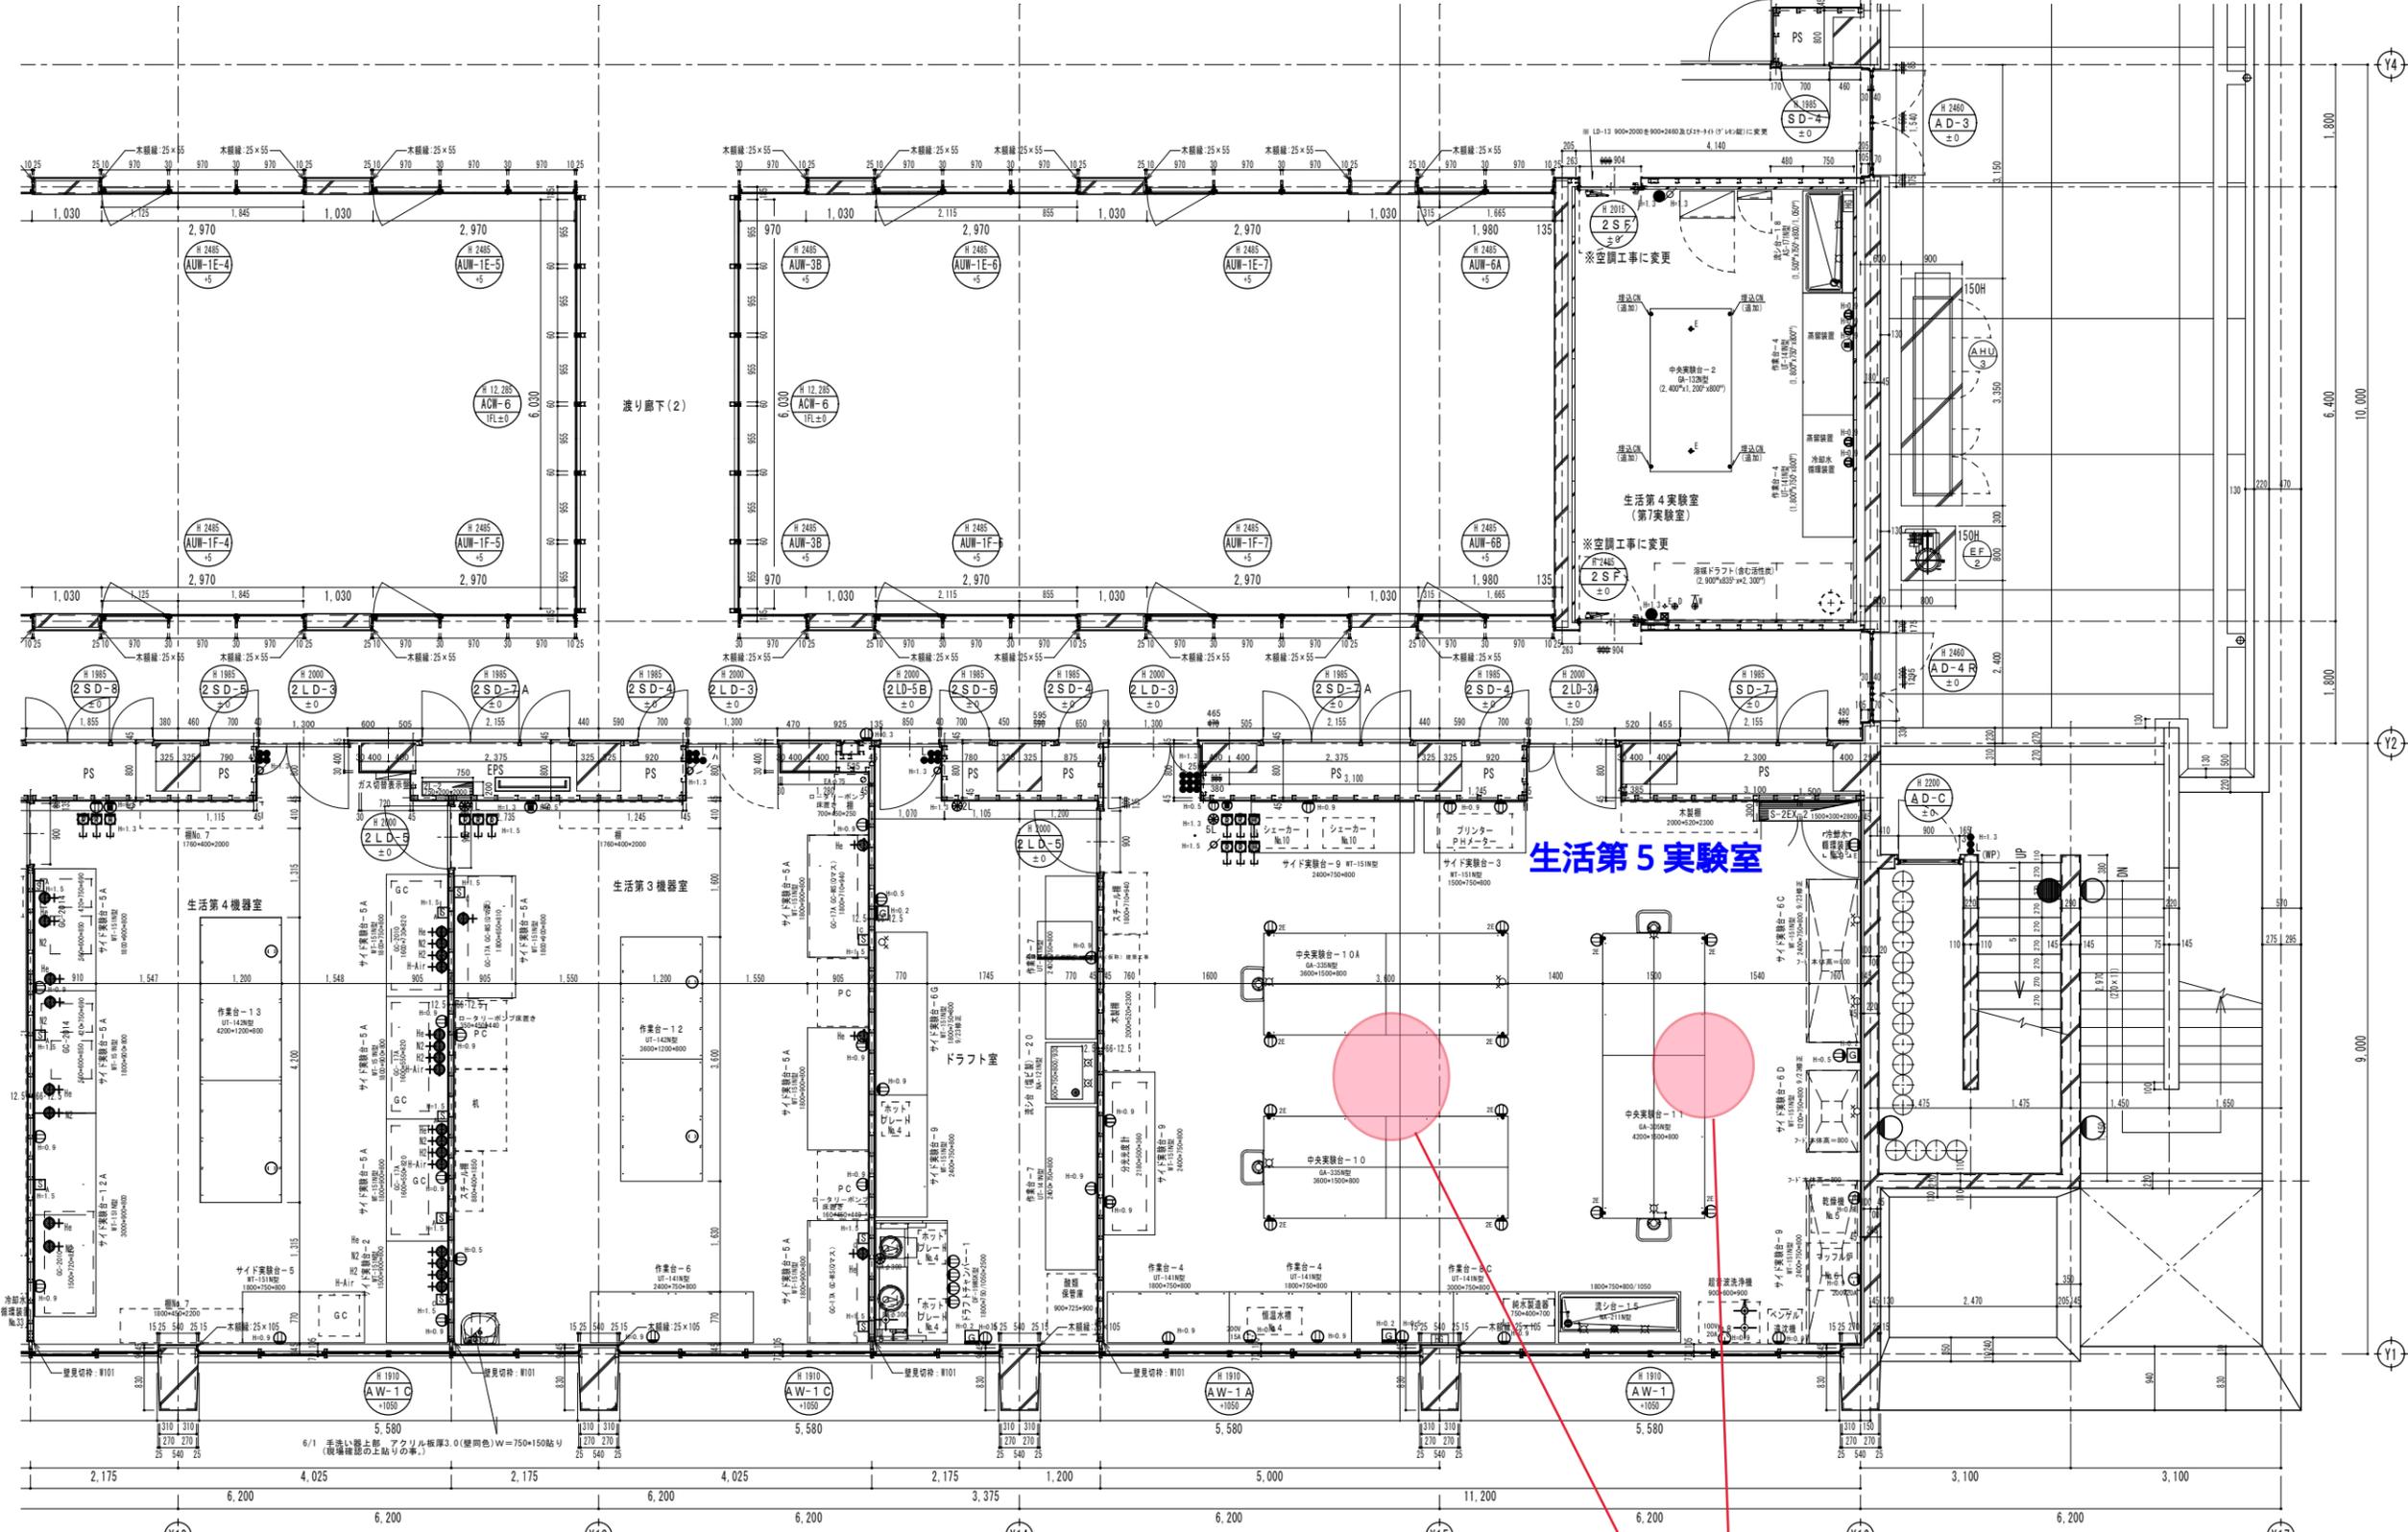

アセトン
1-ブタノール
メタノール
ホルムアルデヒド

H.18.5.15 プロット図提出 H.18.5.25 修正図 長崎県衛生公署研究所提出 H.18.5.29 生活第一機器室 サイド実験台奥行き750を900に7台変更・入口ドアLD-3ドア勝手道に変更。生活第三機器室 サイド実験台奥行き750を900に4台変更及び流し台-15 1800*750*800/105中手・手洗い取付・ドア勝手道に変更。生活第五実験室 サイド実験台-6 1800*750*800を2400*750*800に変更・サイド実験台-6 1800*750*800を1200*750*800に変更・廊下側P S H.18.6.1 修正図 長崎県衛生公署研究所提出 検討及び確認 生活第三機器室 手洗いや器上部アクリル板貼りW=100洗面器+100 H=150くらい H.18.6.5 修正図 長崎県衛生公署研究所提出	H.18.8.17 LD等寸法修正図 H.18.9.23 サイド実験台-6C、D・作業台-8C修正図	2006.9.23建築 修正済 02817-010 長崎県環境保健センター(仮称) 建築工事 2階平面詳細図(3) (X12)~(X17) 1/50 作成日 H17.6 39
---	---	---

佐藤・三建特定設計業務共同企業体

渡り廊下 (1)	
床	72.0 ビニール床シート敷 (O2R下地)
市木	ビニル市木 H 60
壁	壁: 712.5 P・B (GL-4.65) E・P 塗装
天井	79.5 P・B → 79.0 ロックワール吸音板
見切縁	塩ビ見切縁
備考	

通路 (1)	
床	72.0 ビニール床シート敷 (O2R下地)
市木	ビニル市木 H 60
壁	壁: 712.5 P・B (GL-4.65) E・P 塗装
天井	79.5 P・B → 79.0 ロックワール吸音板
見切縁	塩ビ見切縁
備考	

更衣休憩室 (女)	
床	72.0 ビニール床シート敷 (O2R下地) 一部敷設
市木	床シート立上 H 60, タタミ敷
壁	壁: 712.5 P・B (GL-4.65) E・P 塗装
天井	79.5 化粧石膏ボード (トラバーチン)
見切縁	塩ビ見切縁
備考	

脱衣室	
床	72.0 ビニール床シート敷 (O2R下地)
市木	床シート立上 H 60
壁	壁: 712.5 P・B (GL-4.65) NAD 塗装
天井	75 ケイカル板+79.5 P・B NAD 塗装
見切縁	塩ビ見切縁
備考	


男女便所	
床	72.0 ビニール床シート敷 (O2R下地)
市木	ビニル市木 H 60
壁	壁: 712.5 P・B (GL-4.65) E・P 塗装
天井	79.5 P・B → 79.0 ロックワール吸音板
見切縁	塩ビ見切縁
備考	

生活第1実験室 (第4実験室)	
床	72.0 ビニール床シート敷 (O2R下地)
市木	床シート立上 H 60
壁	壁: 712.5 P・B (GL-4.65) E・P 塗装
天井	79.5 化粧石膏ボード (トラバーチン)
見切縁	塩ビ見切縁
備考	

生活第2機器室 (第4機器室)	
床	72.0 ビニール床シート敷 (O2R下地)
市木	床シート立上 H 60
壁	壁: 712.5 P・B (GL-4.65) E・P 塗装
天井	79.5 化粧石膏ボード (トラバーチン)
見切縁	塩ビ見切縁
備考	

器材保管室 (機器保管室)	
床	72.0 ビニール床シート敷 (O2R下地)
市木	床シート立上 H 60
壁	壁: 712.5 P・B (GL-4.65) E・P 塗装
天井	79.5 化粧石膏ボード (トラバーチン)
見切縁	塩ビ見切縁
備考	

検体処理室 (検体処理室)	
床	72.0 ビニール床シート敷 (O2R下地)
市木	床シート立上 H 60
壁	壁: 712.5 P・B (GL-4.65) E・P 塗装
天井	79.5 化粧石膏ボード (トラバーチン)
見切縁	塩ビ見切縁
備考	

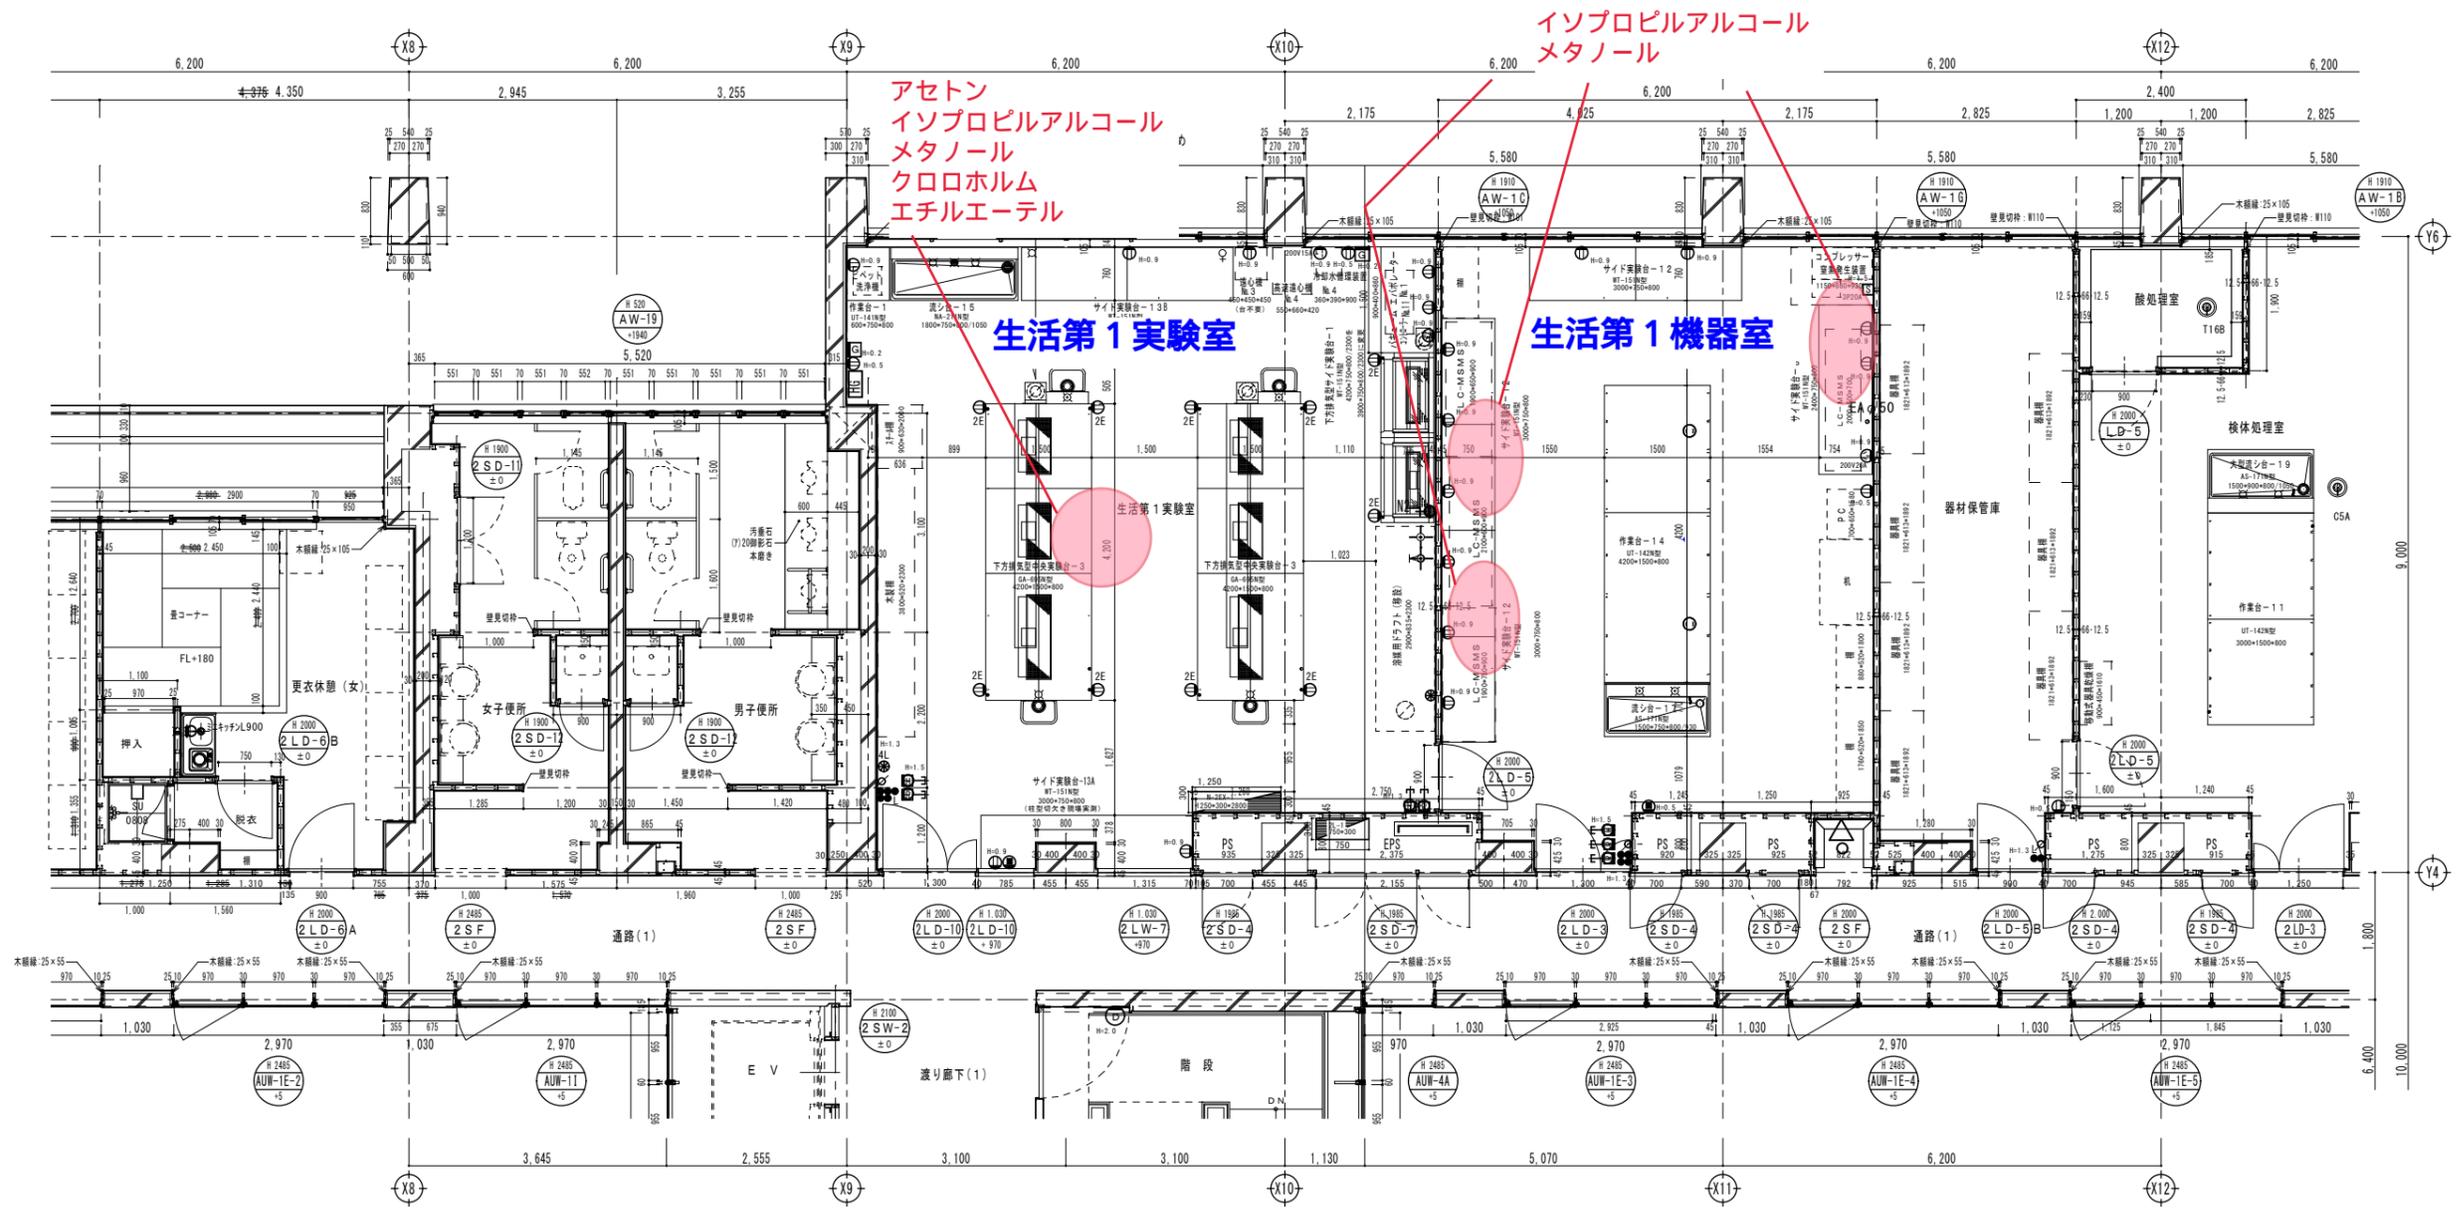

佐藤・三建特定設計業務共同企業体

3階平面図

渡り廊下 (2)	
床	72.0 ビニール張シート敷 (COF下地)
市木	ビニル市木 H60
壁	壁 : 712.5 P・B (18-L65) E・P塗装
天井	79.5 P・B + 79.0 ロックウール吸音板
見切縁	塩ビ見切縁
備考	

通路 (2)	
床	72.0 ビニール張シート敷 (COF下地)
市木	ビニル市木 H60
壁	壁 : 712.5 P・B (18-L65) E・P塗装
天井	79.5 P・B + 79.0 ロックウール吸音板
見切縁	塩ビ見切縁
備考	


通路 (1)	
床	72.0 ビニール張シート敷 (COF下地)
市木	ビニル市木 H60
壁	壁 : 712.5 P・B (18-L65) E・P塗装
天井	79.5 P・B + 79.0 ロックウール吸音板
見切縁	塩ビ見切縁
備考	

遺伝子第1検査室 (第4実験室)	
床	72.0 ビニール張シート敷 (COF下地)
市木	ビニル市木 H60
壁	壁 : 712.5 P・B (18-L65) E・P塗装
天井	79.5 化粧石膏ボード (トラバーチン)
見切縁	塩ビ見切縁
備考	

細菌第2検査室 (第5実験室)	
床	72.0 ビニール張シート敷 (COF下地)
市木	ビニル市木 H60
壁	壁 : 712.5 P・B (18-L65) E・P塗装
天井	79.5 化粧石膏ボード (トラバーチン)
見切縁	塩ビ見切縁
備考	

第2細菌洗浄室	
床	72.0 ビニール張シート敷 (COF下地)
市木	ビニル市木 H60
壁	壁 : 712.5 P・B (18-L65) E・P塗装
天井	79.5 化粧石膏ボード (トラバーチン)
見切縁	塩ビ見切縁
備考	

細菌第1検査室 (第6実験室)	
床	72.0 ビニール張シート敷 (COF下地)
市木	ビニル市木 H60
壁	壁 : 712.5 P・B (18-L65) E・P塗装
天井	79.5 化粧石膏ボード (トラバーチン)
見切縁	塩ビ見切縁
備考	

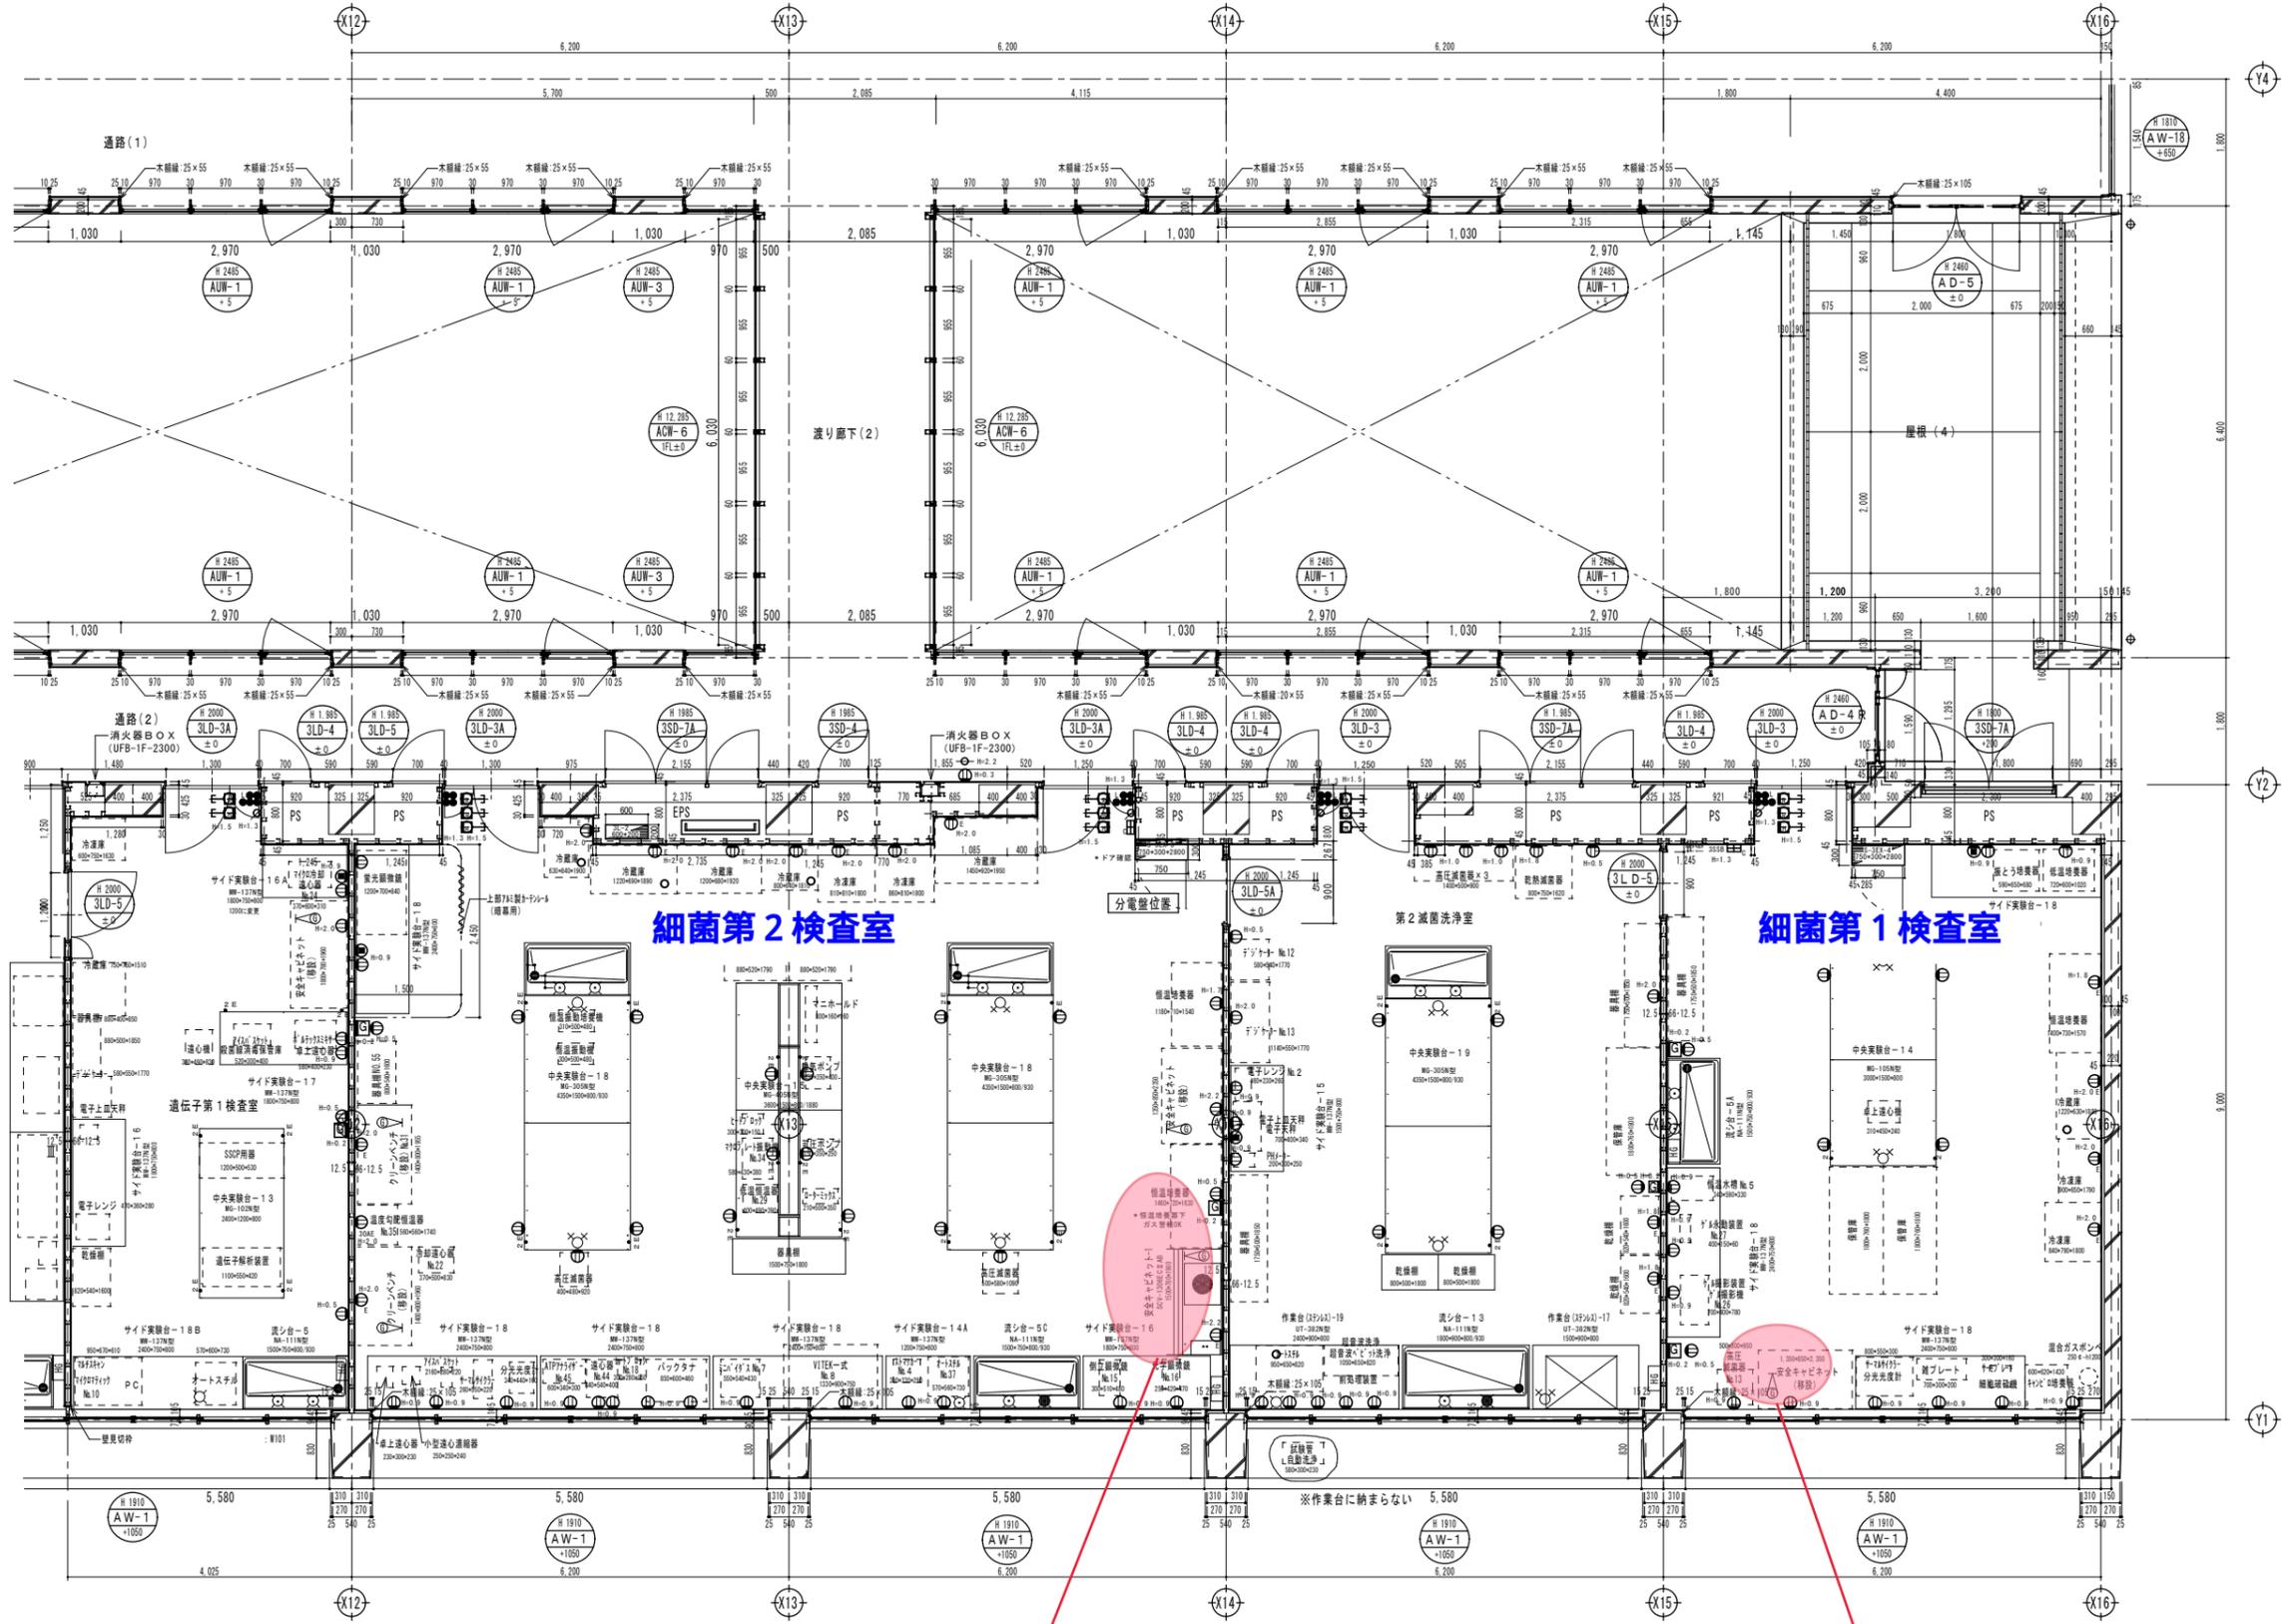

細菌第2検査室

細菌第1検査室

ホルムアルデヒド

ホルムアルデヒド

2006.9.25 建築修正
2006.9.05 建築、電気、空調、衛生、修正済

凡例	平成18年6月30日 長崎県衛生公署研究所提出
	平成18年7月3日 図面修正
	平成18年7月14日 打合せ事項 建築図面修正
	平成18年9月25日 実験台修正

佐藤・三建特定設計業務共同企業体

図面番号	02817-010	工事名称	長崎県環境保健センター (仮称) 建築工事	図例	D-22
図名	3階平面詳細図 (2)	縮尺	1/50	枚数	4/4
作成	田中	作成	田中	確認	田中
作成日	18.7.6	確認日		設計者	田中
設計者	田中	確認者	田中	設計者	田中
設計者	田中	確認者	田中	設計者	田中

3階平面図

男女便所	床 ±0 CH±2000
床	F2.0 ビニール張シート貼 (CON下地)
内木	ビニル市木 H60
壁	壁: F12.5 P・B (GL±0.05) E・P塗装
天井	F9.5 P・B・F9.0 ロックワール巻掛
見切縁	塩ビ見切縁
備考	

器材保管室	床 ±0 CH±2000
床	F2.0 ビニール張シート貼 (CON下地)
内木	床シート立上 H60
壁	壁: F12.5 P・B (GL±0.05) E・P塗装
天井	F9.5 化粧石膏ボード (トラバーチン)
見切縁	塩ビ見切縁
備考	

保健第1実験室	床 ±0 CH±2000
床	F2.0 ビニール張シート貼 (CON下地)
内木	床シート立上 H60
壁	壁: F12.5 P・B (GL±0.05) E・P塗装
天井	F9.5 化粧石膏ボード (トラバーチン)
見切縁	塩ビ見切縁
備考	

ウイルス培養室 (呼吸器・腸管系)	床 ±0 CH±2000
床	F2.0 ビニール張シート貼 (CON下地)
内木	床シート立上 H60
壁	壁: F12.5 P・B (GL±0.05) E・P塗装
天井	F9.5 化粧石膏ボード (トラバーチン)
見切縁	塩ビ見切縁
備考	

ウイルス培養室 (動物・環境由来)	床 ±0 CH±2000
床	F2.0 ビニール張シート貼 (CON下地)
内木	床シート立上 H60
壁	壁: F12.5 P・B (GL±0.05) E・P塗装
天井	F9.5 化粧石膏ボード (トラバーチン)
見切縁	塩ビ見切縁
備考	


ウイルス検査室 (第2実験室)	床 ±0 CH±2000
床	床貼部: F2.0 ビニール張シート貼 (CON下地)
内木	床貼部: 床シート立上 H60
壁	壁: F12.5 P・B (GL±0.05) E・P塗装
天井	天井部: F9.5 化粧石膏ボード (トラバーチン)
見切縁	床貼部: 塩ビ見切縁
備考	

清浄細胞準備室	床 ±0 CH±2000
床	F2.0 ビニール張シート貼 (CON下地)
内木	床シート立上 H60
壁	壁: F12.5 P・B (GL±0.05) E・P塗装
天井	F9.5 化粧石膏ボード (トラバーチン)
見切縁	塩ビ見切縁
備考	

無菌試験室 (第4無菌室)	床 ±0 CH±2000
床	F2.0 ビニール張シート貼 (CON下地)
内木	床シート立上 H60
壁	壁: F12.5 P・B (GL±0.05) E・P塗装
天井	F9.5 化粧石膏ボード (トラバーチン)
見切縁	塩ビ見切縁
備考	

渡り廊下 (1)	床 ±0 CH±3000
床	F2.0 ビニール張シート貼 (CON下地)
内木	ビニル市木 H60
壁	壁: F12.5 P・B (GL±0.05) E・P塗装
天井	F9.5 P・B・F9.0 ロックワール巻掛
見切縁	塩ビ見切縁
備考	

通路 (1)	床 ±0 CH±2000
床	F2.0 ビニール張シート貼 (CON下地)
内木	ビニル市木 H60
壁	壁: F12.5 P・B (GL±0.05) E・P塗装
天井	F9.5 P・B・F9.0 ロックワール巻掛
見切縁	塩ビ見切縁
備考	

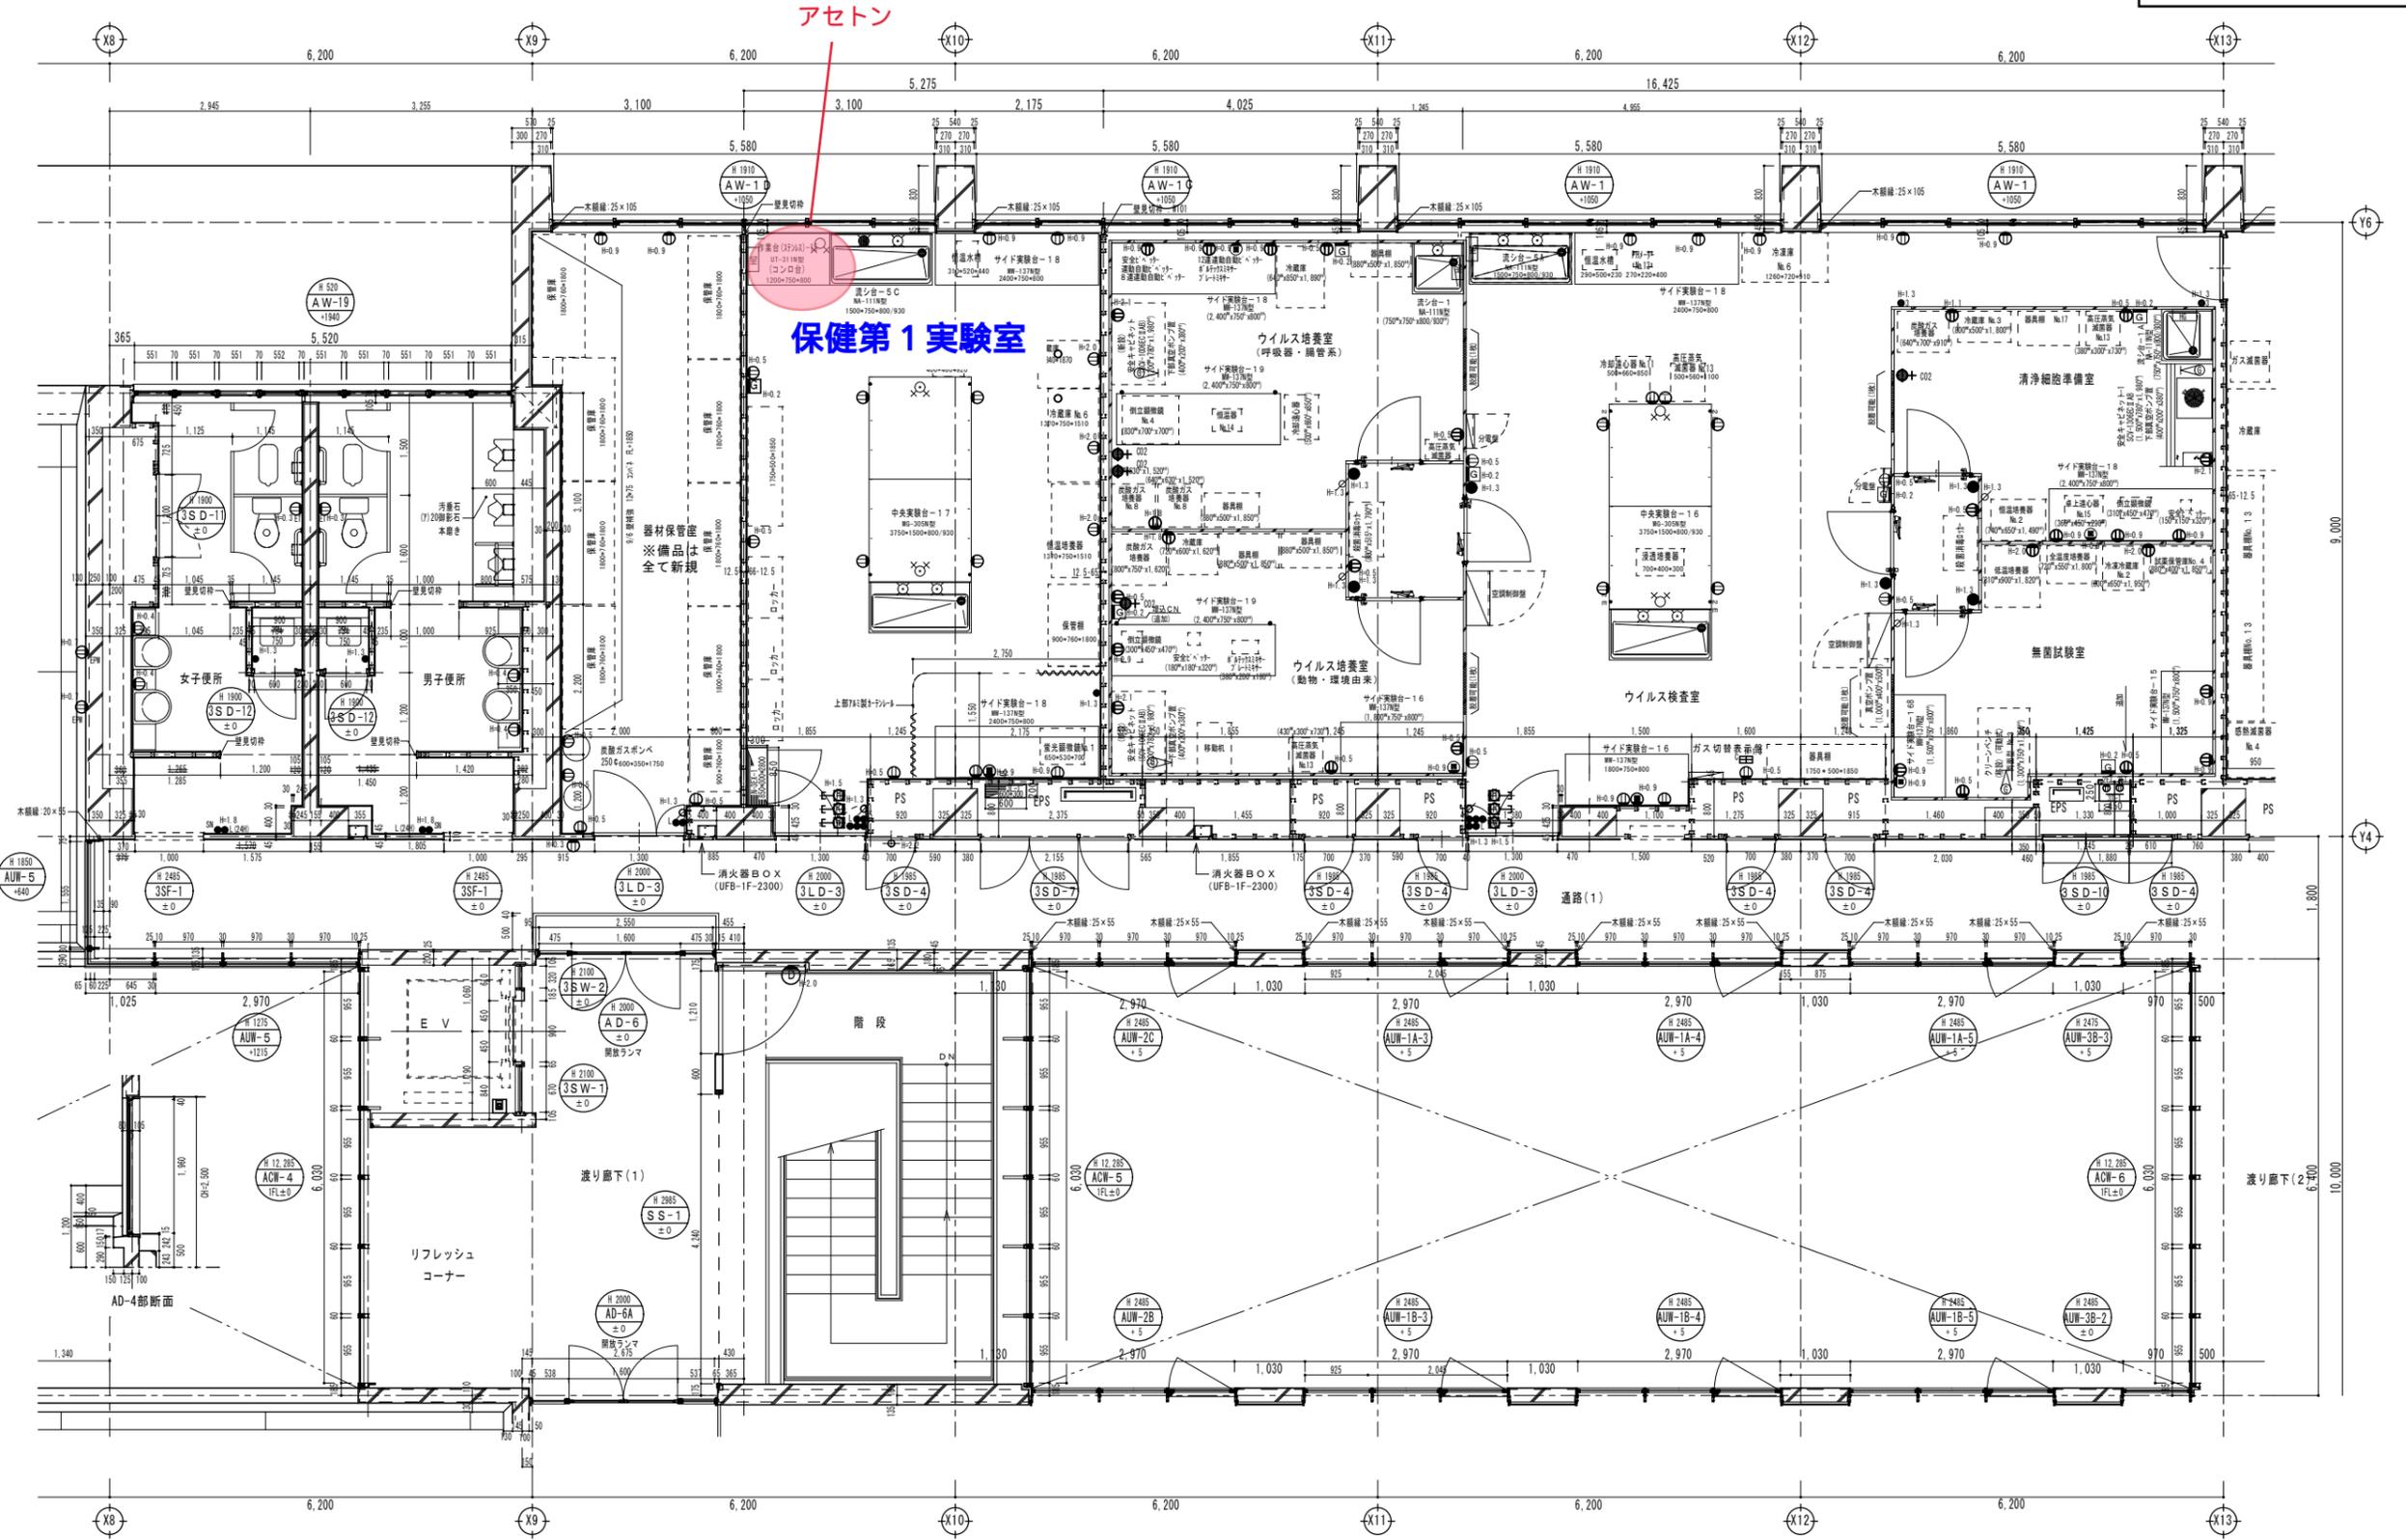

平成18年6月30日 長崎県衛生公署研究所提出
 平成18年7月9日 建築図面修正
 平成18年7月14日 打合せ事項 建築図面修正
 平成18年7月31日 ウイルス検査室の無菌試験室サイド実験台-16寸法変更建築図面修正
 平成18年9月25日 実験台修正

佐藤・三建特定設計業務共同企業体

設計番号	02817-010	工事名称	長崎県環境保健研究センター (仮称) 建築工事	棟別	D-23
図名	3階平面詳細図 (3) (X8) ~ (X13)			縮尺	1/50
図例		作成		作成日	H17.6
設計者	一般建築士事務所 福岡県知事登録 第1-11146号 建設コンサルタント 登録番号 第11-843号			設計者	45
製図者	一般建築士大臣登録 第198672号 嶋田 秀雄				