



(1) エントランスホール HS 150×160 EA 100CHM 350+350+250H	(4) 駐車場 HS 180×200 EA 100CHM 400+400+300H	(5) レンタルベース HS 200×200 EA 170CHM 350+350+250H	(6) 廉価駐車場 HS 150×160 EA 100CHM 350+350+250H	(7) VTD HS 200×200 EA 170CHM 400+400+300H	(8) VTD HS 300×300 EA 250CHM 500+500+300H
--	--	--	--	--	--

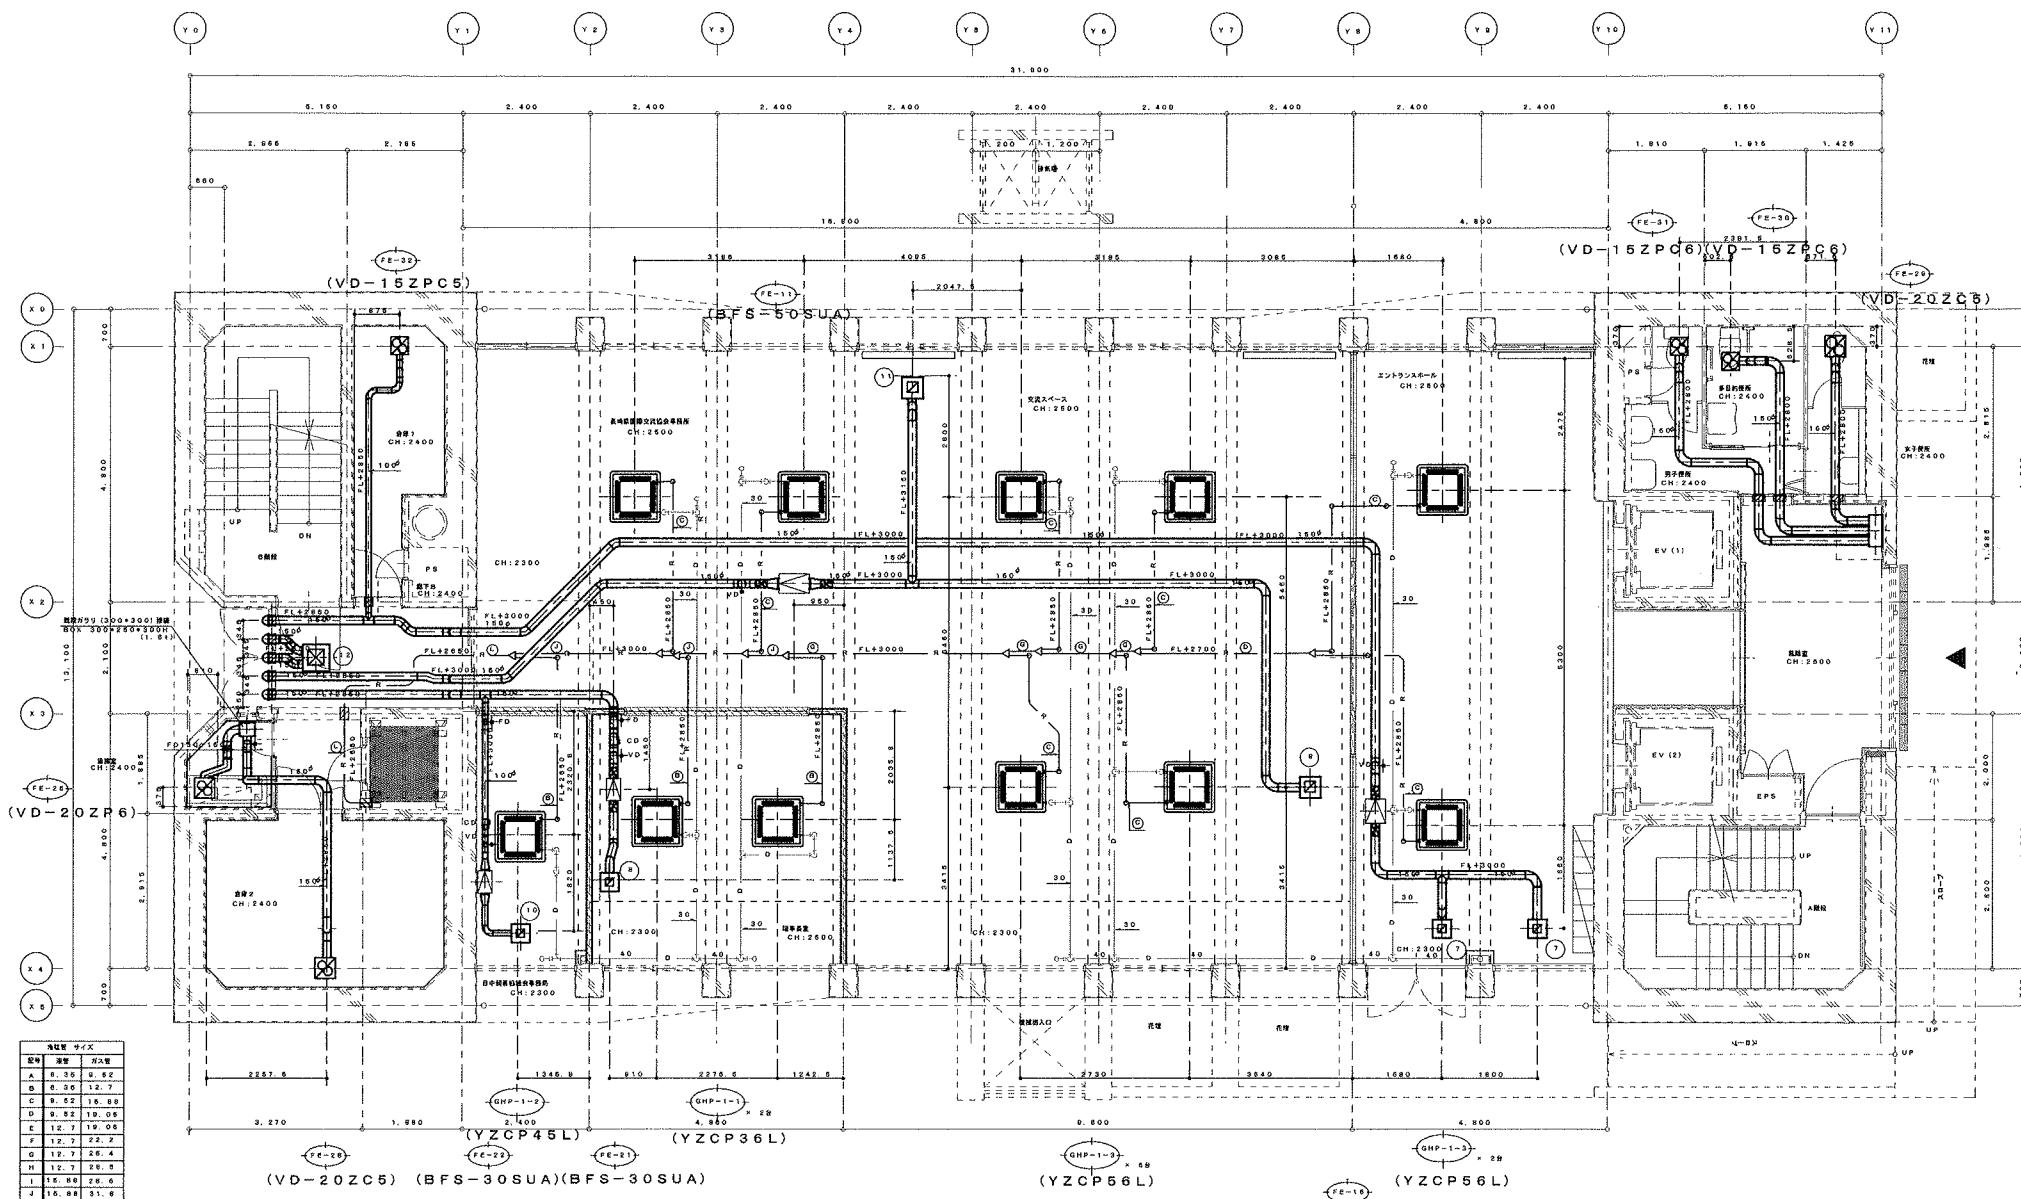


大進・水土 特定建設工事共同企業体

監督員	工事管理員	現場代理人	製図	縮尺	1 : 50	工事名	出島港湾ビル耐震改修及び内外部改修空調設備工事
				日付		図名	改修1階空調・換気平面図

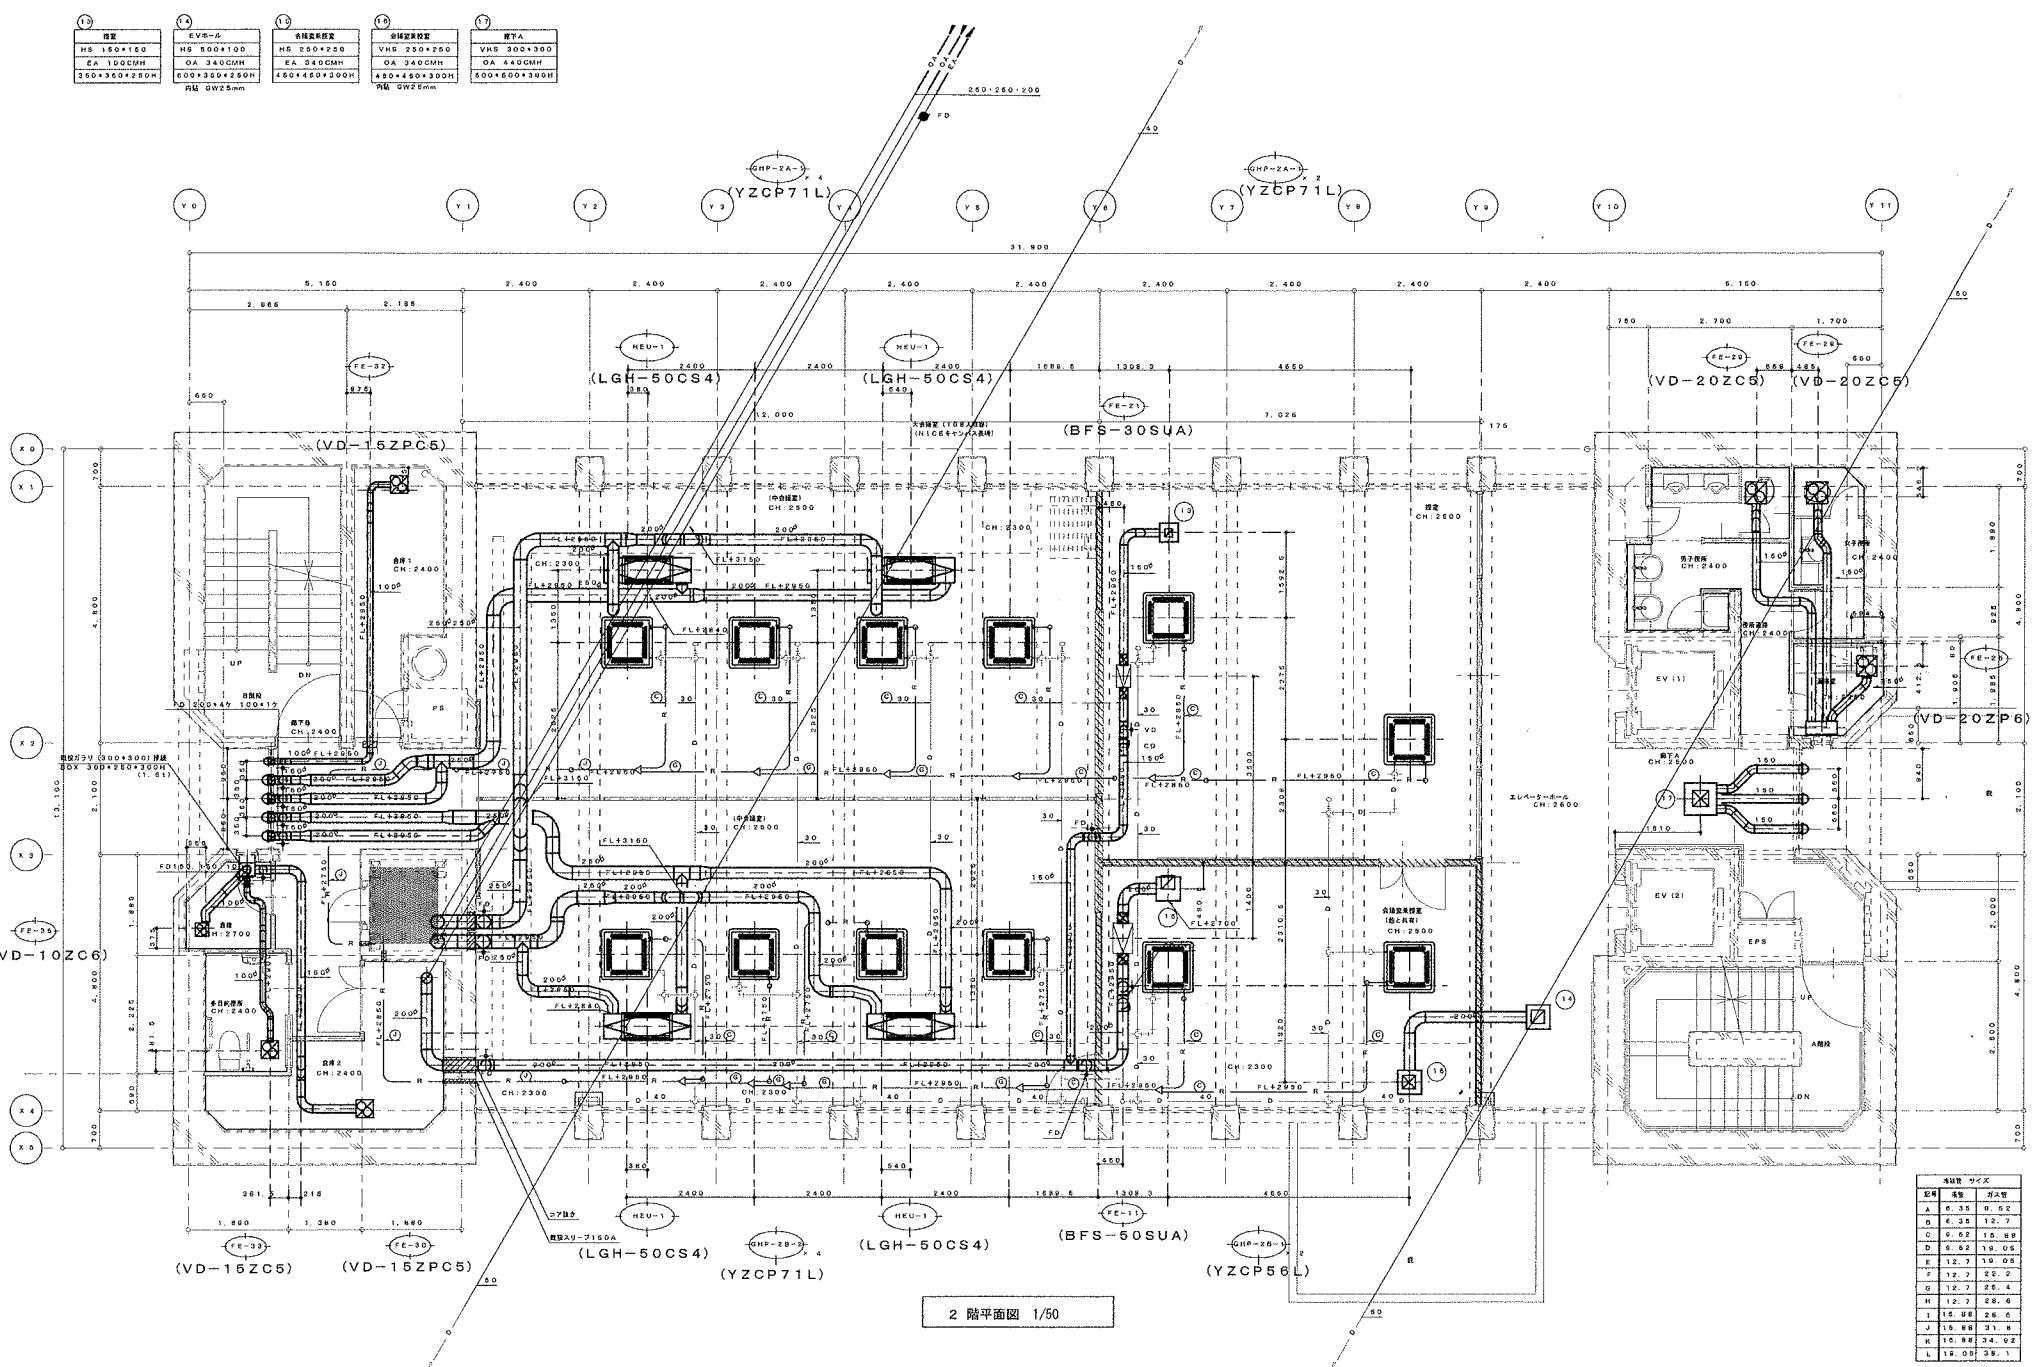

①	②	③	④	⑤	⑥
各車両・ライブリー	ミーティングルーム	相撲室 1	相撲 A	各車両・ライブリー	各車両・ライブリー
HB 200+200	HB 200+200	HS 180+150	VNB 350+350	HB 200+200	VHS 200+200
EA 187CHM	EA 240CHM	EA 120CHM	QA 560CHM	EA 200CHM	QA 200CHM
400+400+300H	400+400+300H	360+360+260H	650+650+300H	400+400+200H	400+400+200H

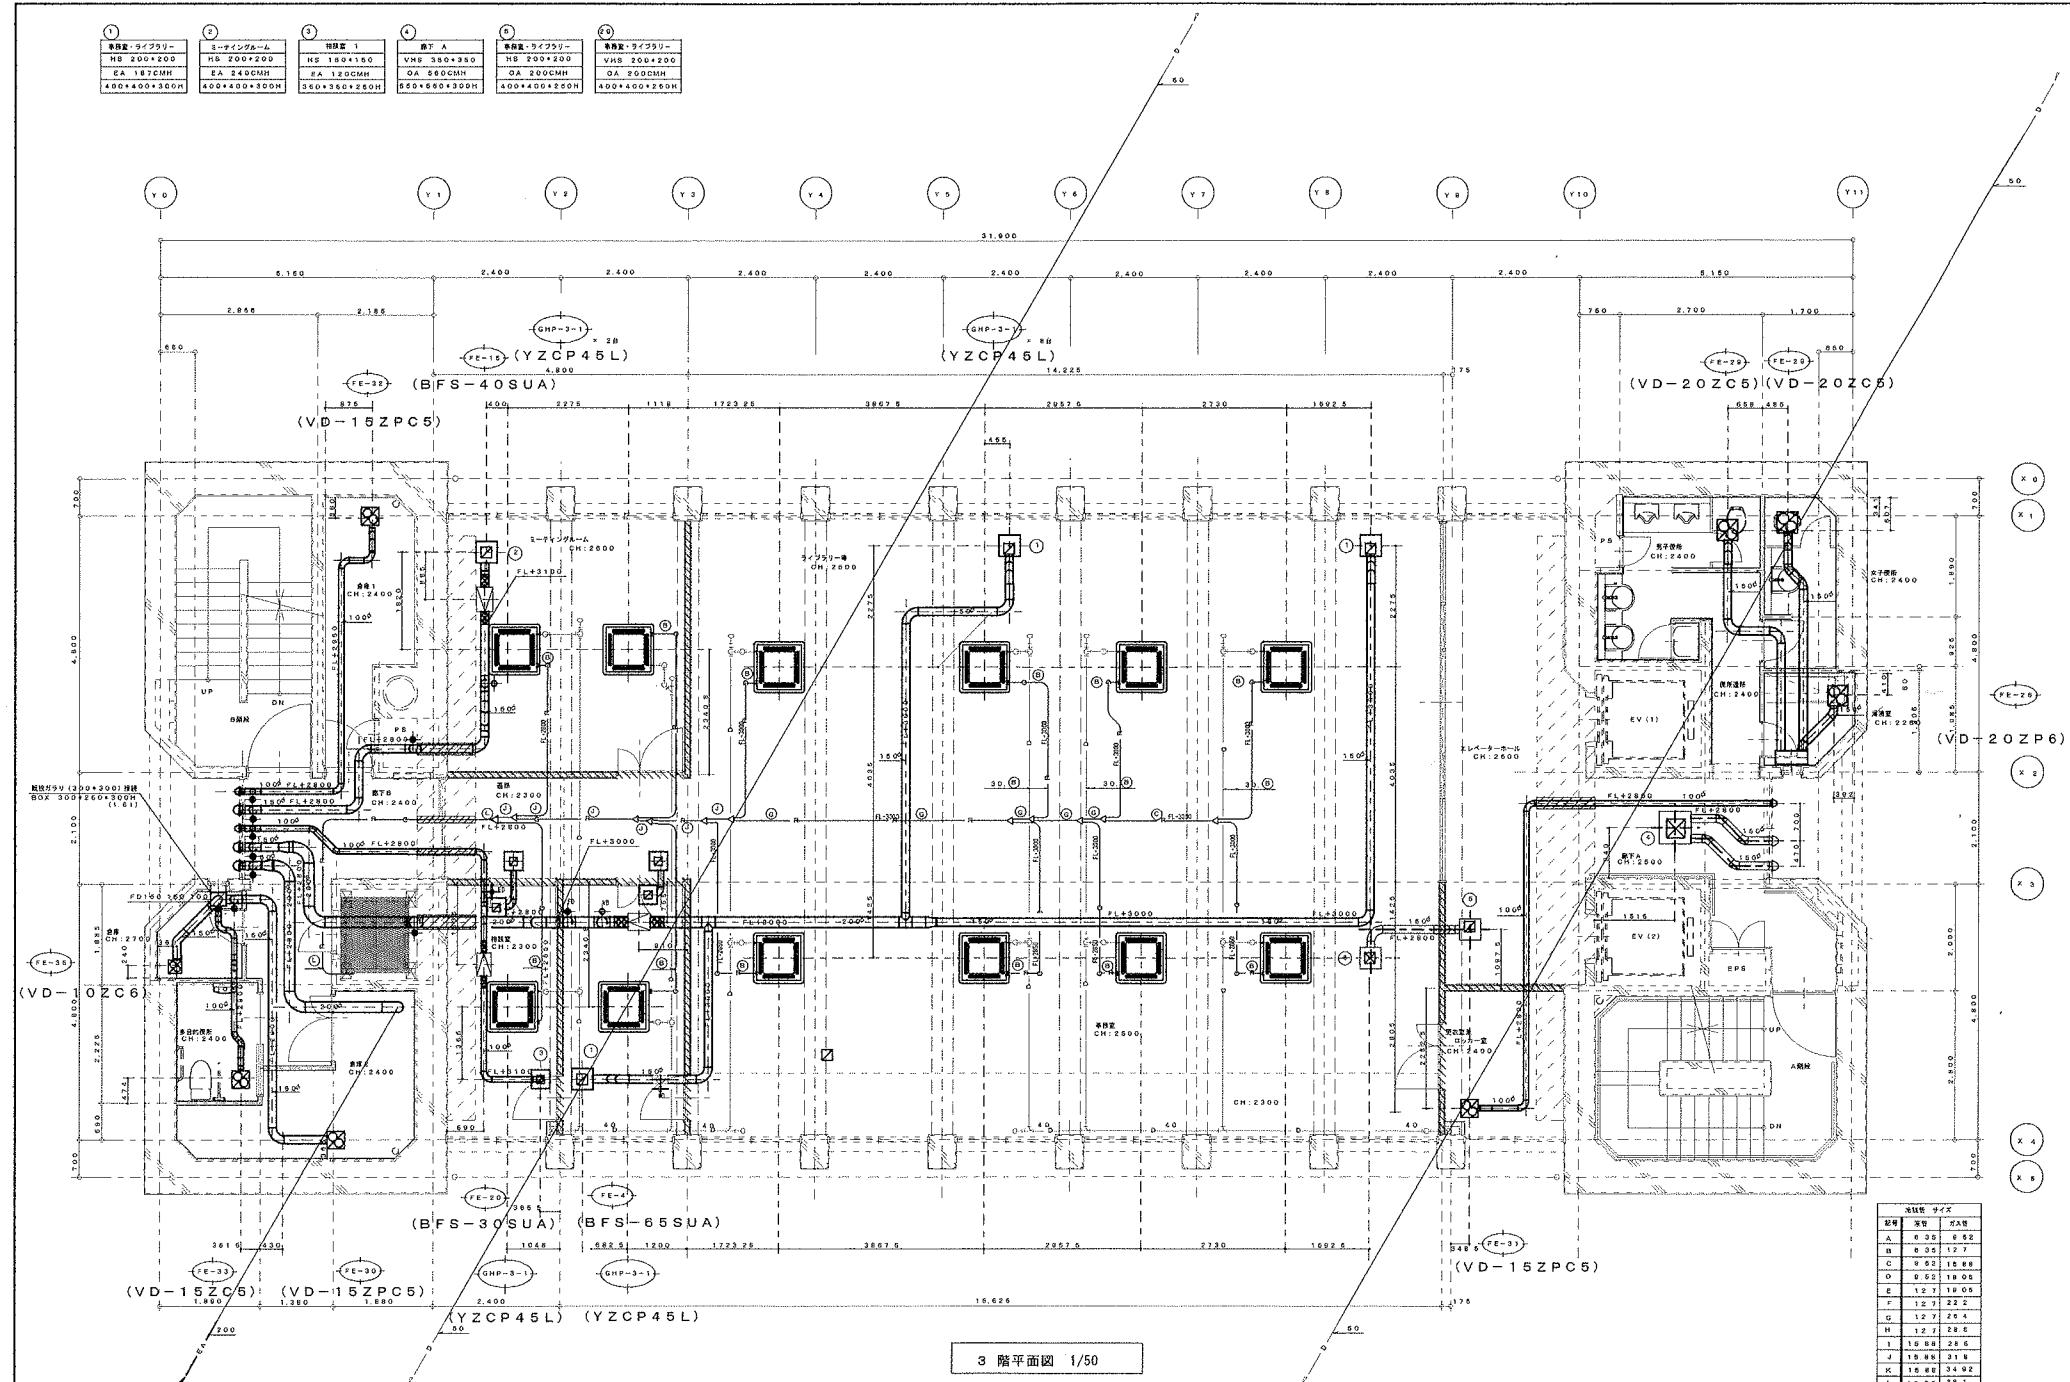

3 階平面図 1/50


毛径数 サイズ		
記号	英 語	ガ 漢 語
A	0.35	0.52
B	0.35	1.27
C	0.62	1.58
D	0.62	1.90
E	1.27	1.90
F	1.27	2.22
G	1.27	2.64
H	1.27	2.86
I	1.68	2.86
J	1.68	3.18
K	1.68	3.49
L	1.90	3.81

35


大進・水土 特定建設工事共同企業体

企業体	監督員	工事管理者	現場代理人	製図	縮尺	1 : 50	工事名	出島港湾ビル耐震改修及び内外部改修空調設備工事	M ---
				日付		図名	改修3階空調・換気平面図		

(7) 水槽C4段 HS: 200×200 EA: 200MM 400+400+200H	(8) 水槽E-2 HS: 250×250 EA: 250MM 450+450+350H	(9) 水槽E-5 HS: 250×250 EA: 250MM 400+400+300H	(10) MT-A HS: 460×450 EA: 350MM 400+400+300H	(11) GME HS: 150×150 EA: 150MM 350+350+250H
---	---	---	---	--

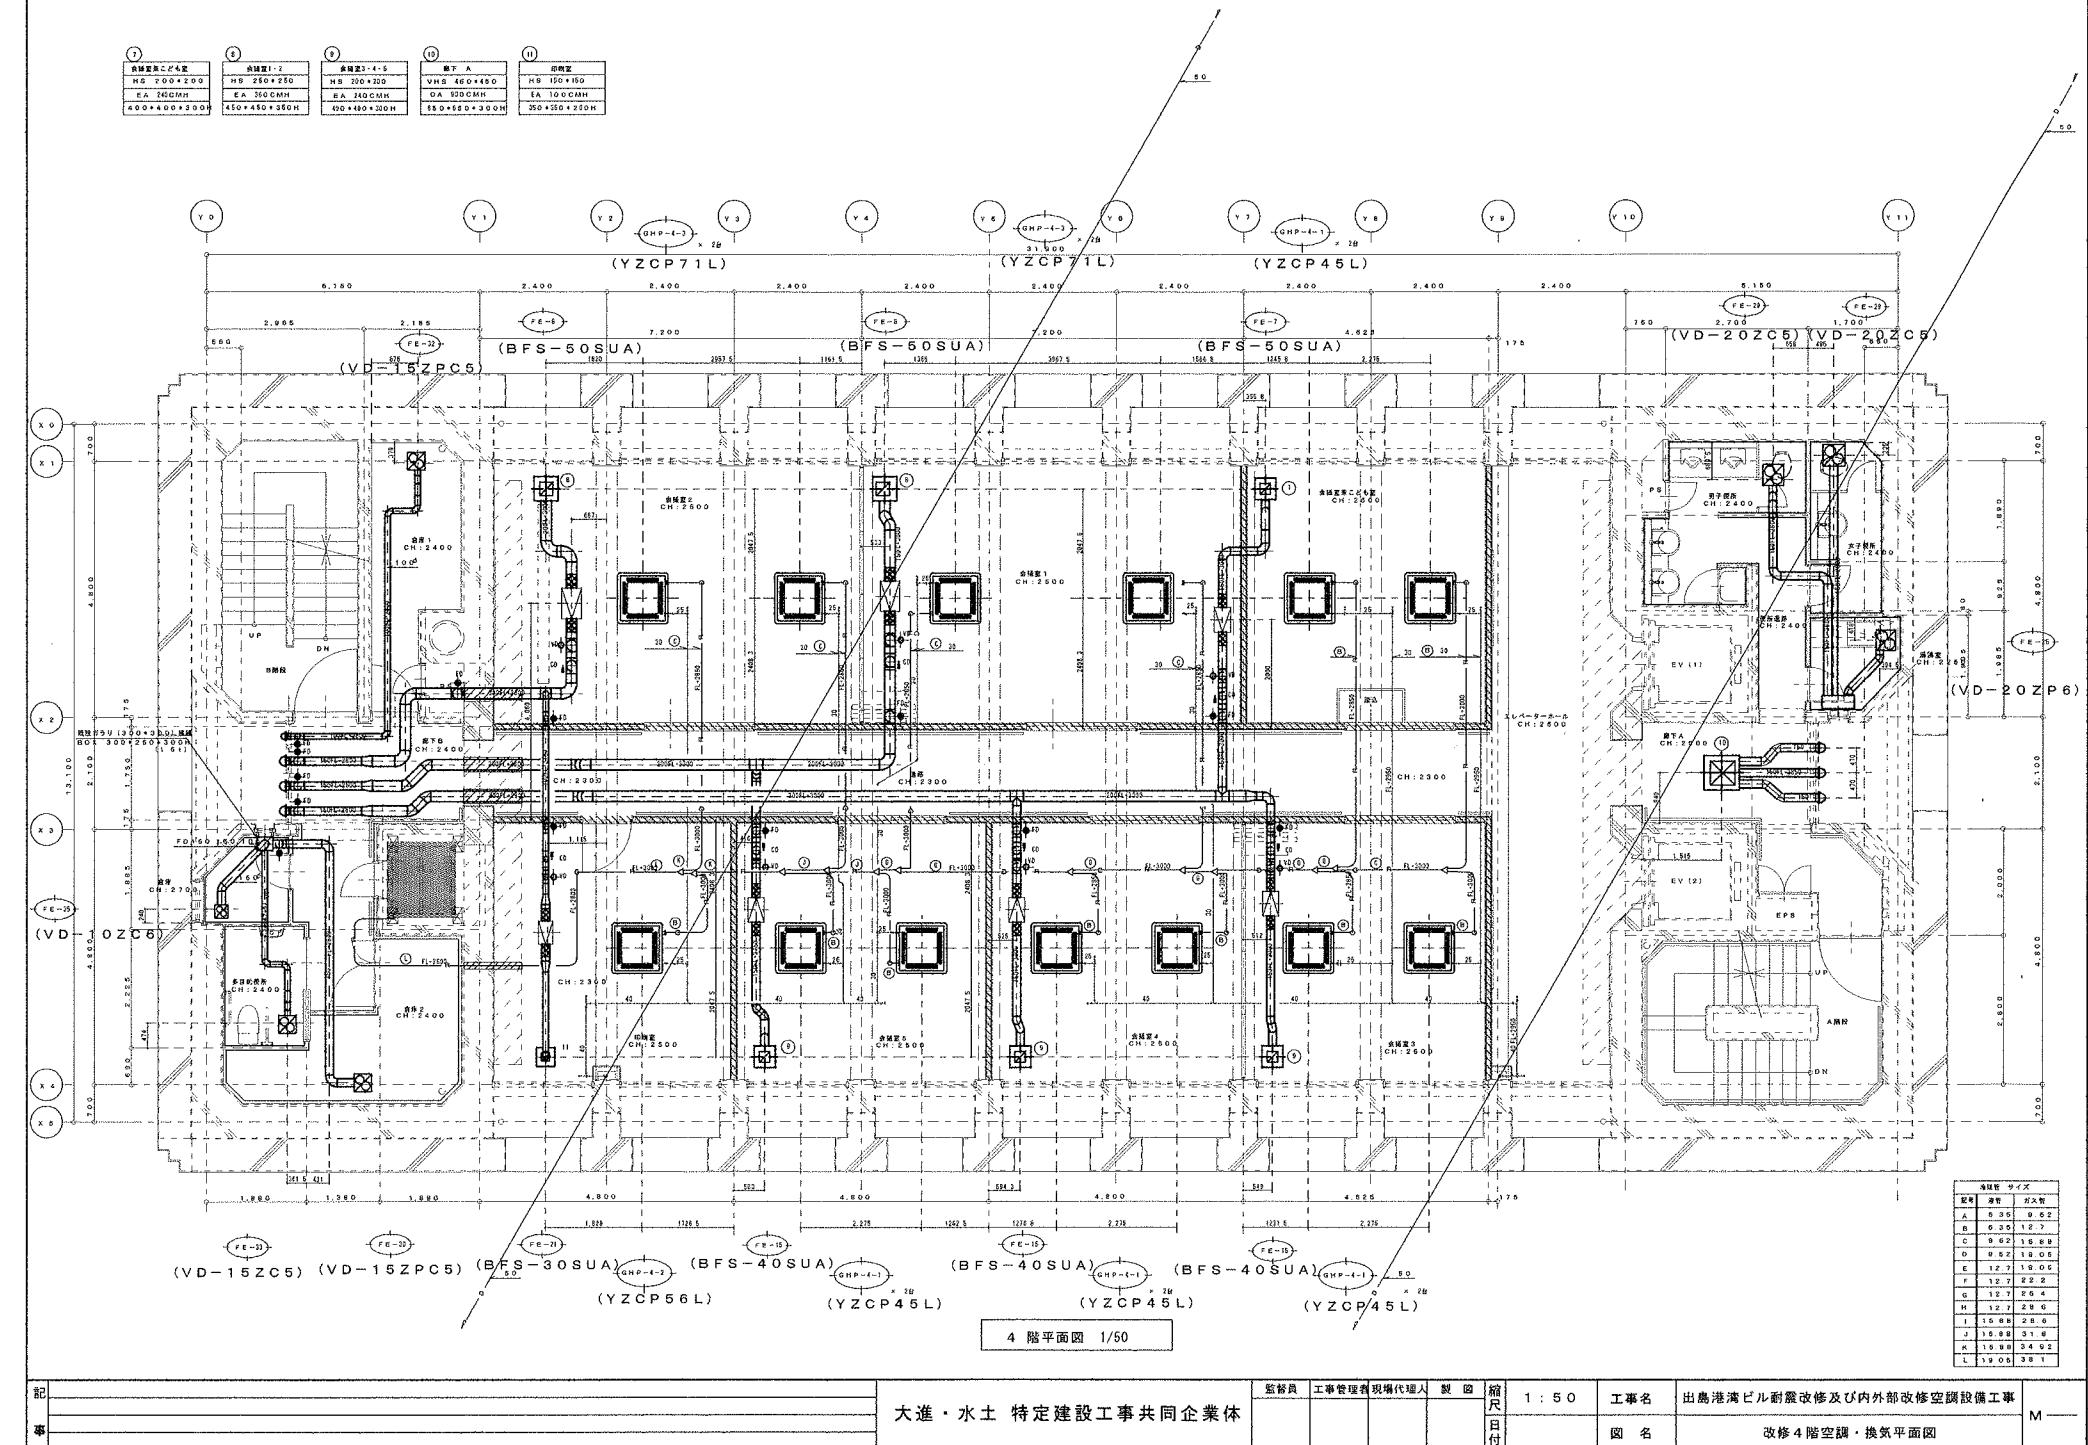

(1)	機室・フリースペース	(2)	廊下 A	(3)	Xレバータール	(4)	機室・フリースペース	(5)
	HG 200×200		VHS 360×360		HG 320×320		VHS 360×360	
	EA 225CH		OA 560CH		OA 460CH		OA 600CH	
	400+400+350H		560+560+350H		560+560+350H		560+560+350H	

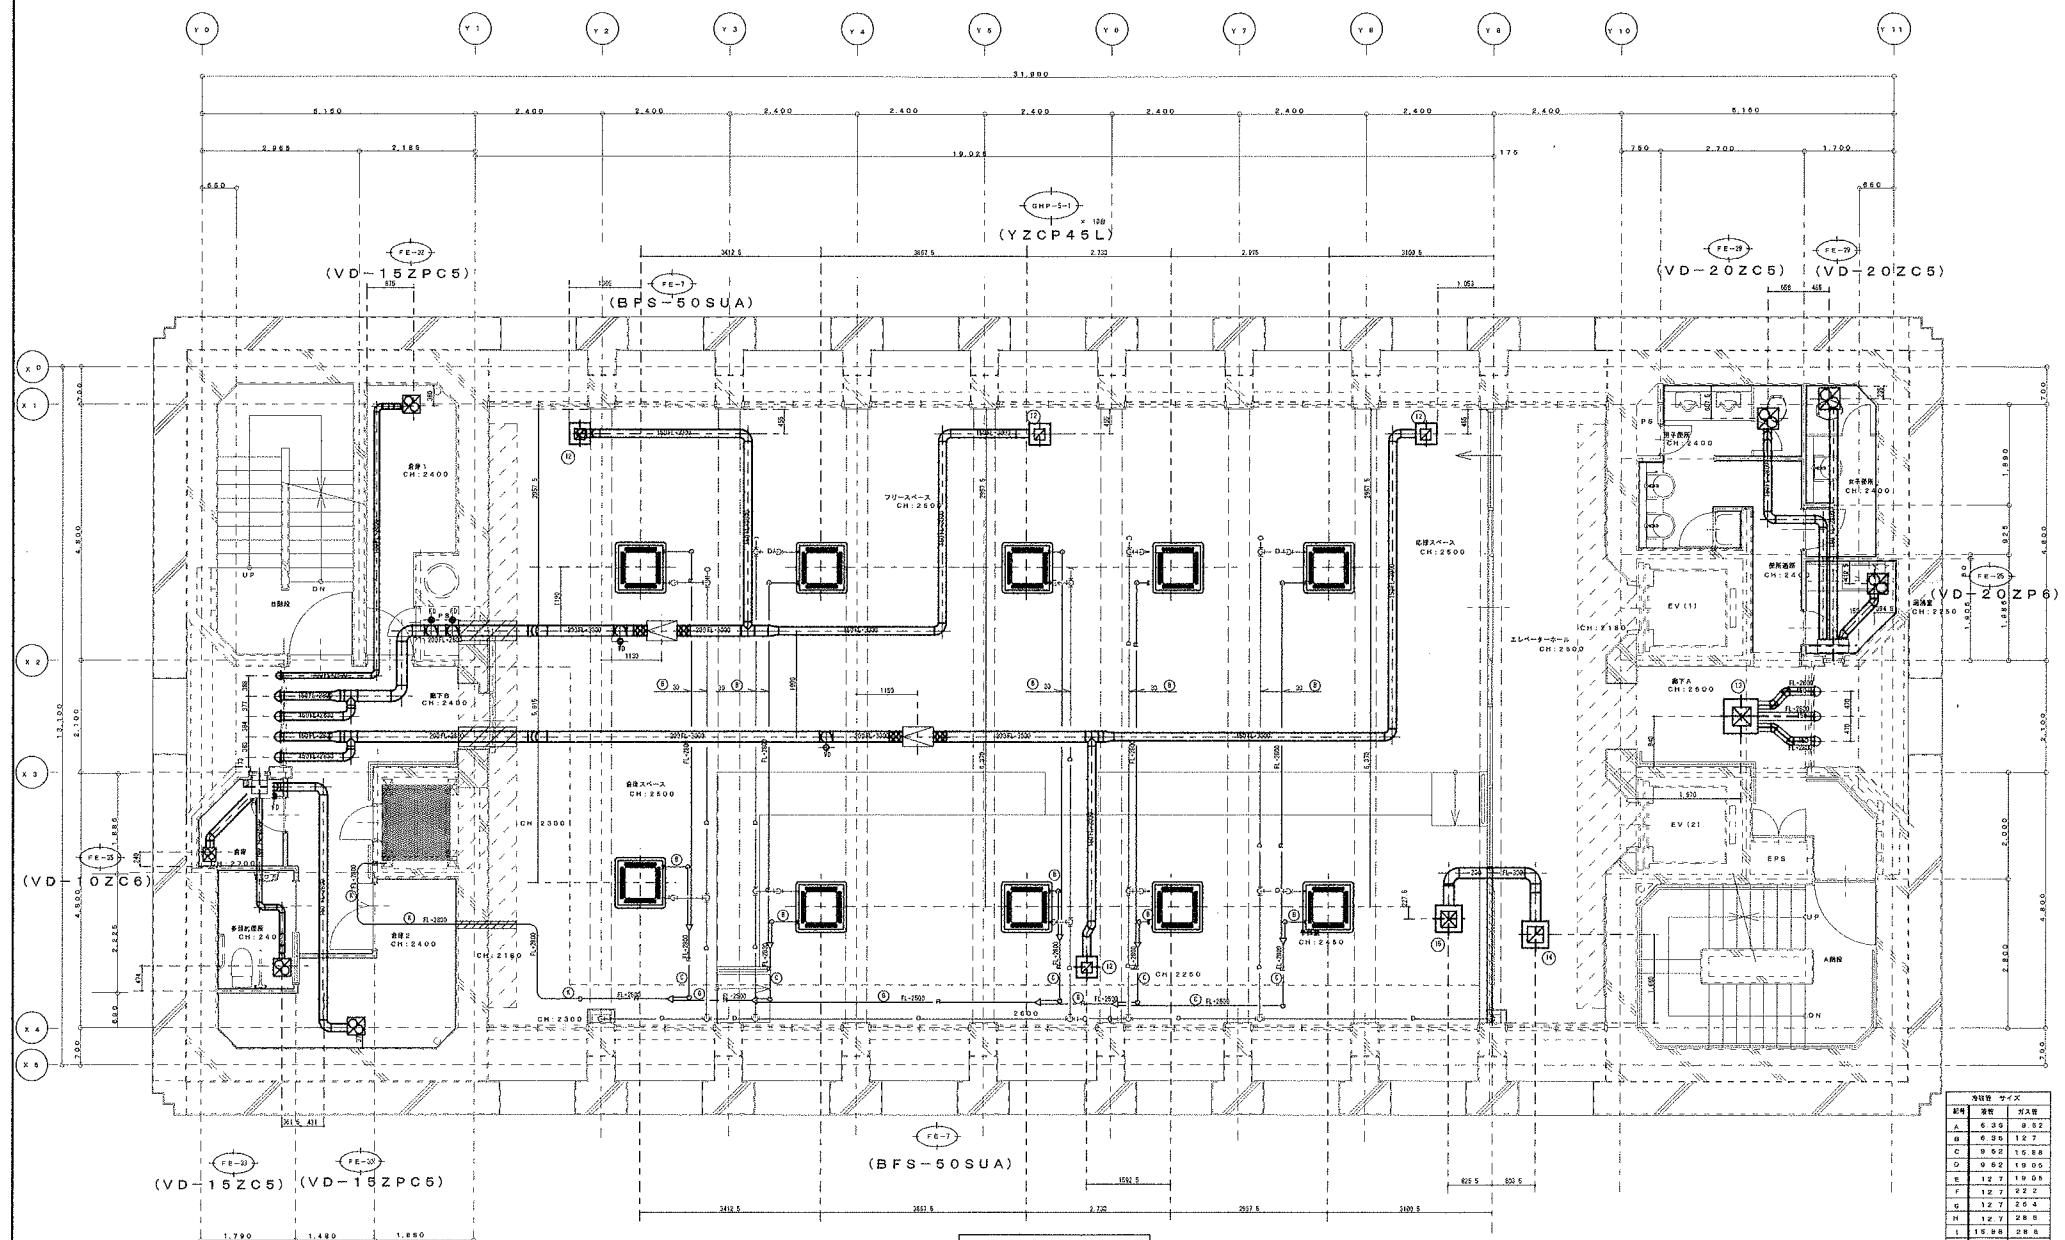

大進・水土 特定建設工事共同企業体


記事	監督員	工事管理看板担当者	図面	縮尺	工事名	出島港湾ビル耐震改修及び内外部改修空調設備工事	M
			日付	1 : 50	図名	改修 5階空調・換気平面図	

(1) VHE	(2) VHE	(3) VHE 1	(4) VHE 1	(5) VHE	(6) VHE	(7) MT A	(8) 空調室
HS 200+200 400+400+300H	HS 200+200 400+400+300H	HS 200+200 400+400+300H	EA 260CMH 400+400+300H	HS 200+200 400+400+300H	EA 340CMH 400+400+300H	VHE 400+400 360+360+250H	J 260+260 63+60+30H
EA 180CMH 400+400+300H	EA 260CMH 400+400+300H	EA 340CMH 400+400+300H	EA 340CMH 400+400+300H	EA 340CMH 360+360+250H	EA 340CMH 450+450+350H	YHE 260+260 450+450+350H	OA 340CMH 450+450+350H

内寸 GW25mm

外寸 GW25mm

内寸 GW25mm

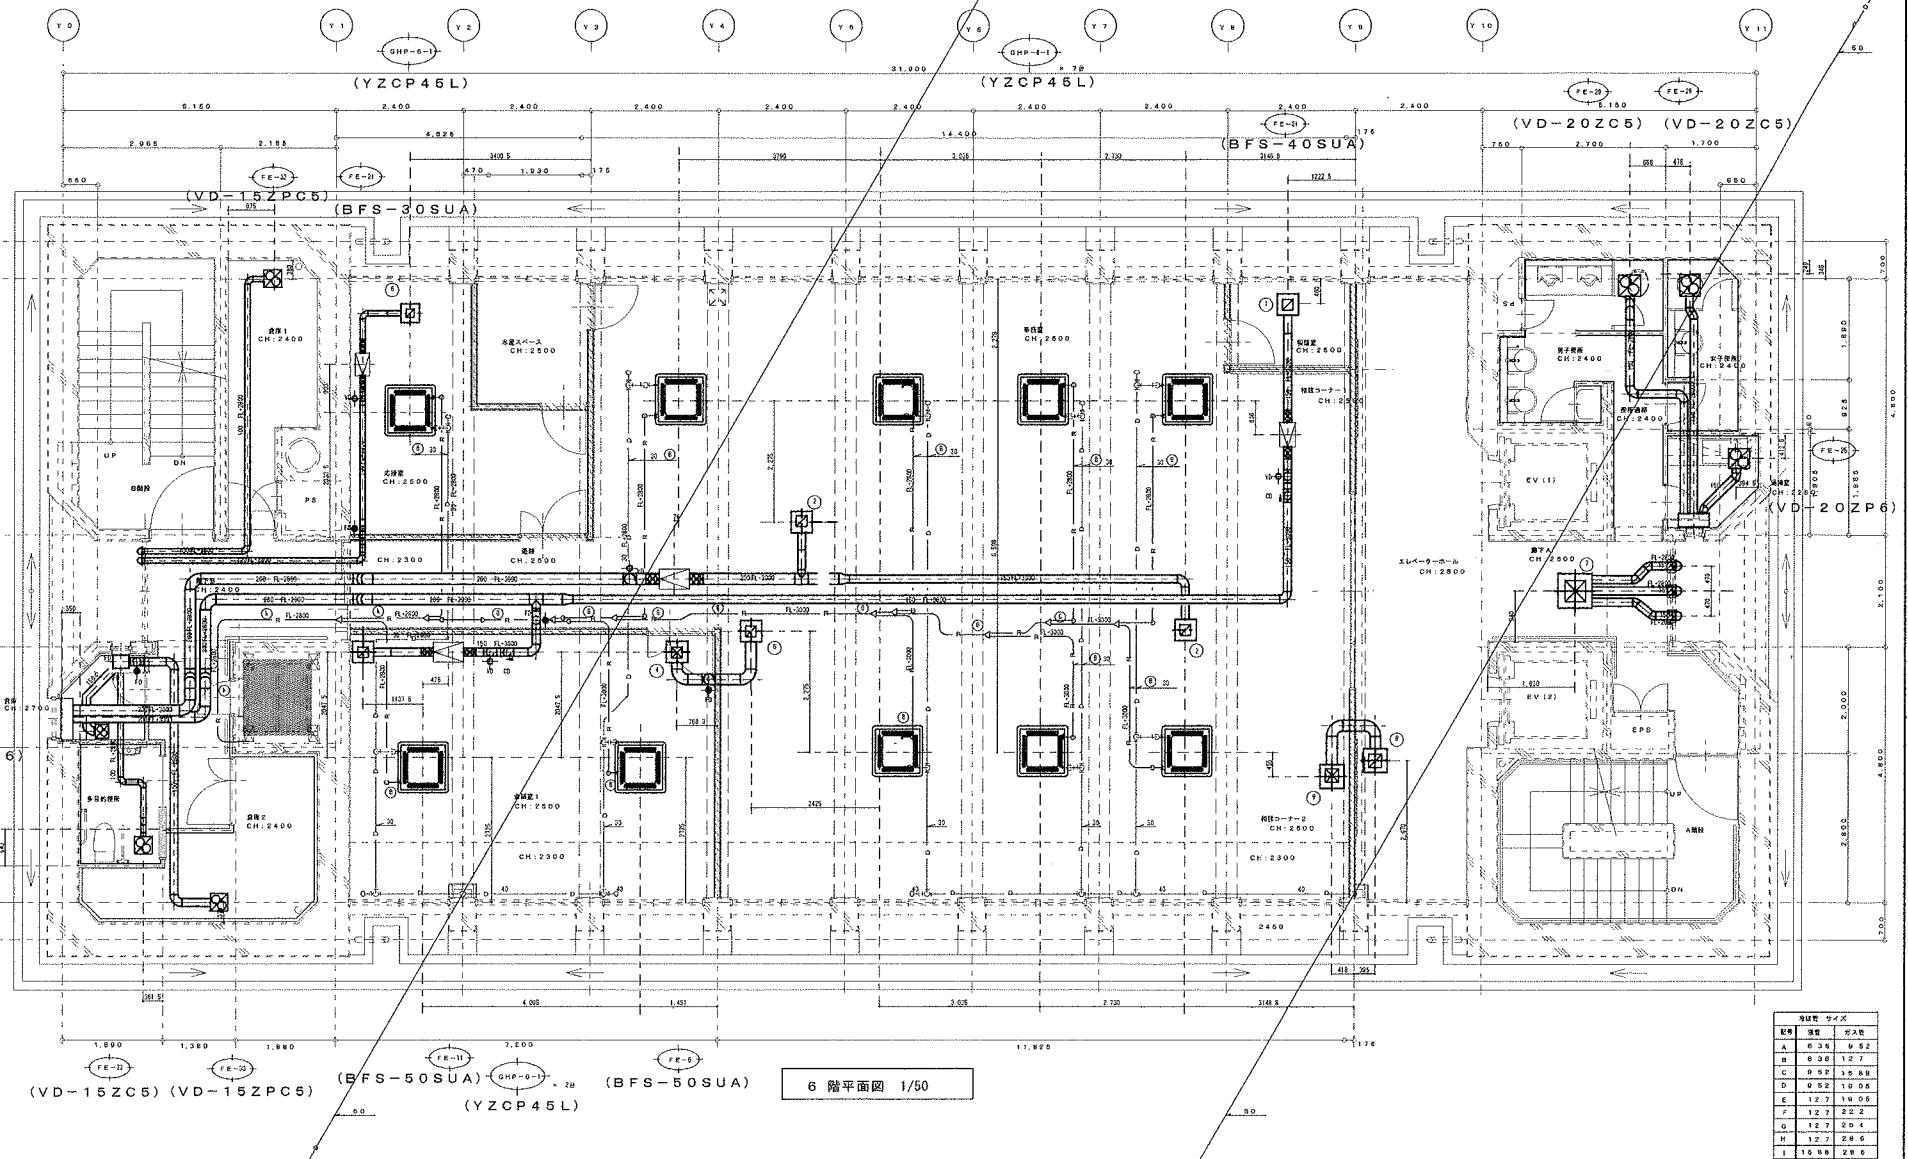

6 階平面図 1/50

記号	規格	寸法
A	6.35	9.52
B	6.02	12.7
C	9.52	15.88
D	9.52	15.06
E	12.7	19.06
F	12.7	22.2
G	12.7	26.4
H	12.7	28.4
I	12.7	30.6
J	16.58	21.3
K	15.89	34.92
L	18.06	38.1


大進・水土 特定建設工事共同企業体


監督員	工事管理者	現場代理人	製図	縮尺	工事名	出島港湾ビル耐震改修及び内外部改修空調設備工事
記事			日付	1 : 50	図名	改修 6 階空調・換気平面図

M

(1) 開口	HRコート HS 200×200 EA 180CMH 400×400×300H	(2) 47号室 HS 150×150 EA 150CMH 350×350×250H	(3) 開口	HS 200×200 EA 200CMH 400×400×300H	(4) 開口	HS 200×200 EA 180CMH 400×400×300H	(5) 開口	HS 200×200 EA 130CMH 400×400×300H	(6) 開口	HS 200×200 EA 180CMH 400×400×300H	(7) パーテー 50×150 30CMH 360×360×250H	(8) 開口2 HS 150×150 EA 80CMH 360×360×250H
--------	--	---	--------	---	--------	---	--------	---	--------	---	---	---

(9) 開口	HTA VHS 400×400 EA 80CMH 600×600×350H	(10) 開口	HS 150×150 EA 150CMH 350×350×250H	(11) 開口	HS 200×200 EA 200CMH 400×400×300H	(12) 開口	HS 200×200 EA 180CMH 400×400×300H	(13) 開口	HS 300×300 EA 400CMH 360×360×250H	(14) 開口	HS 300×300 EA 60CMH 360×360×250H
--------	--	---------	---	---------	---	---------	---	---------	---	---------	--

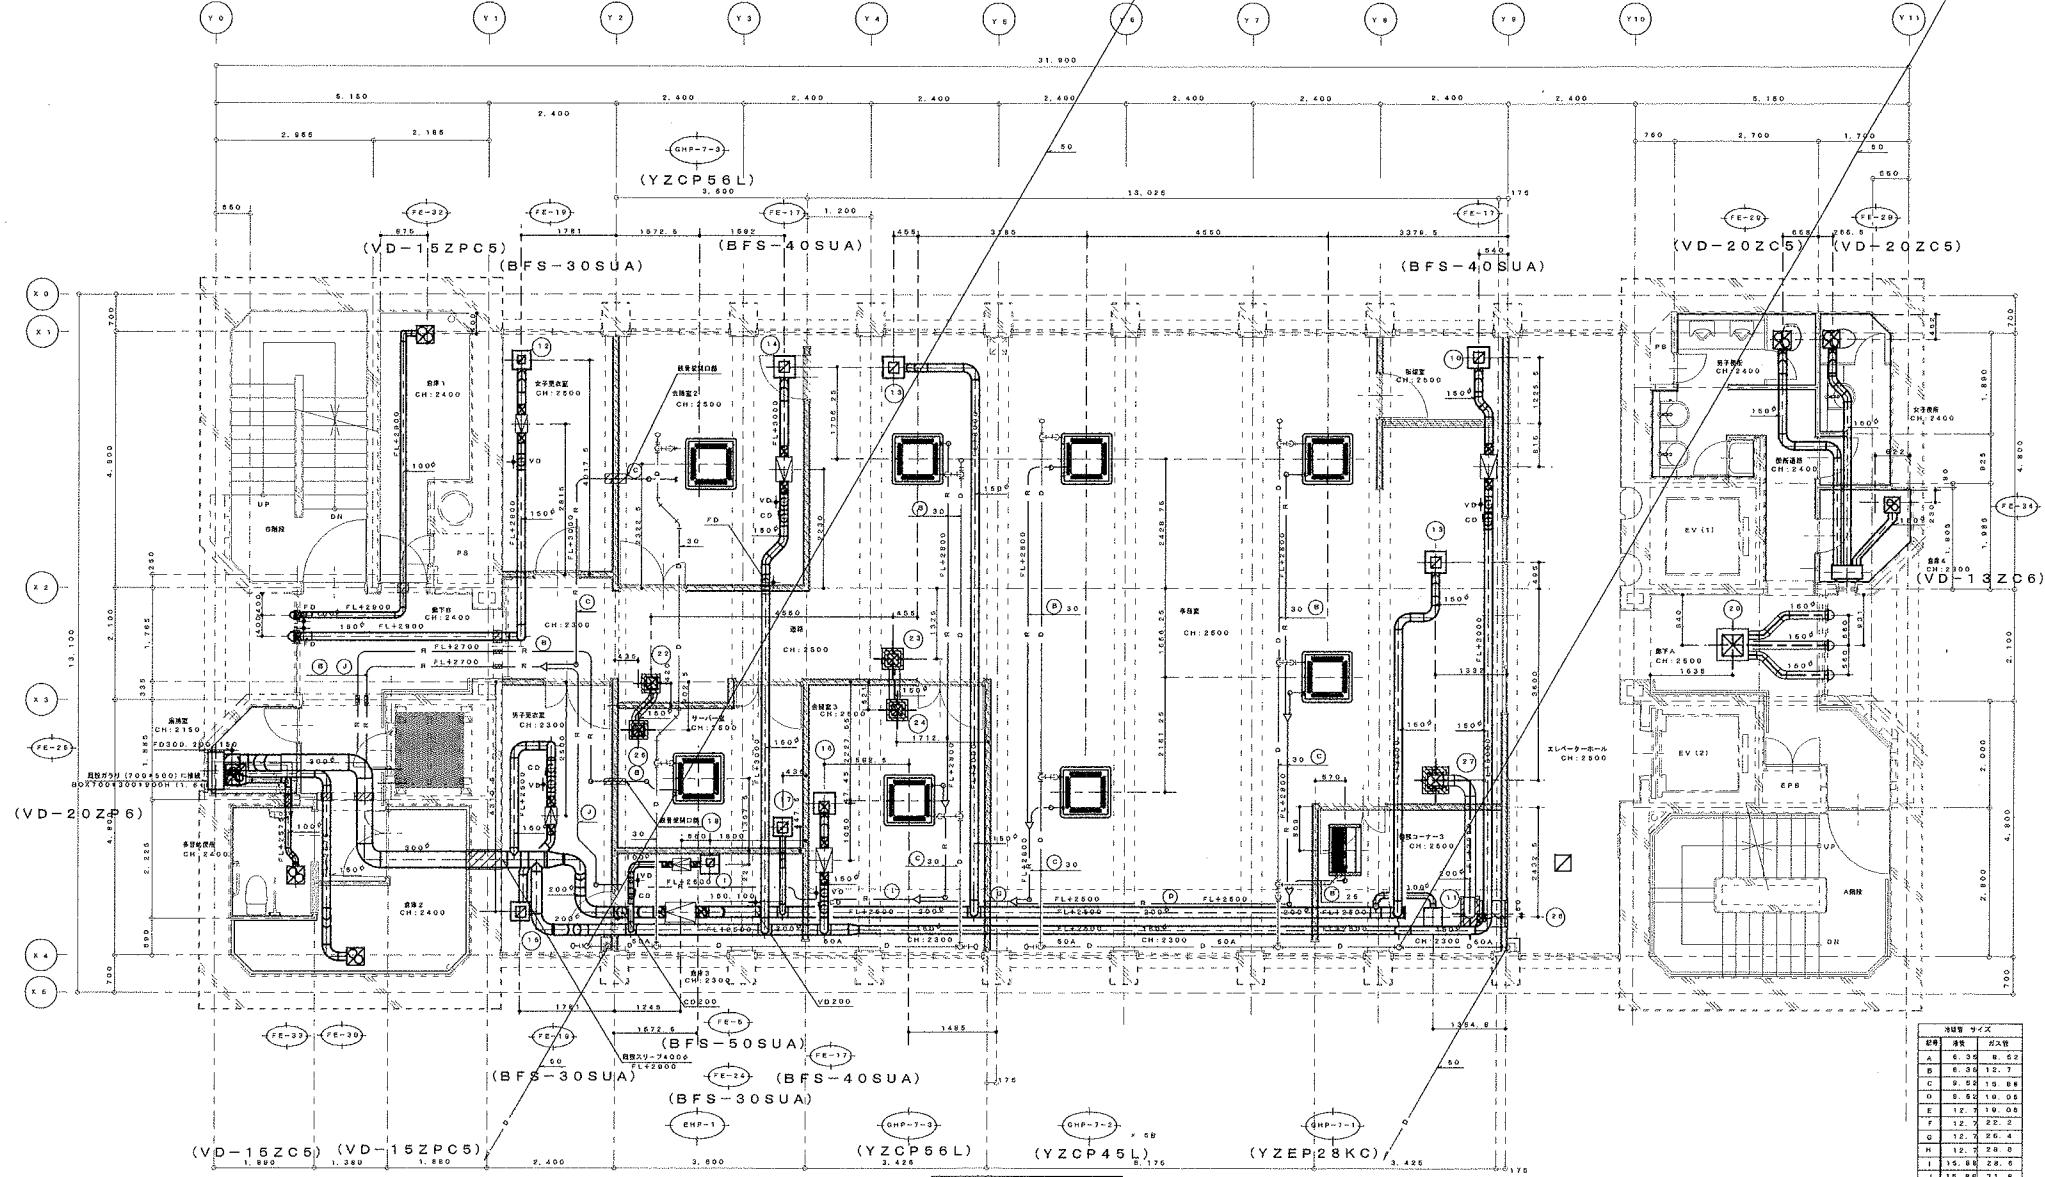

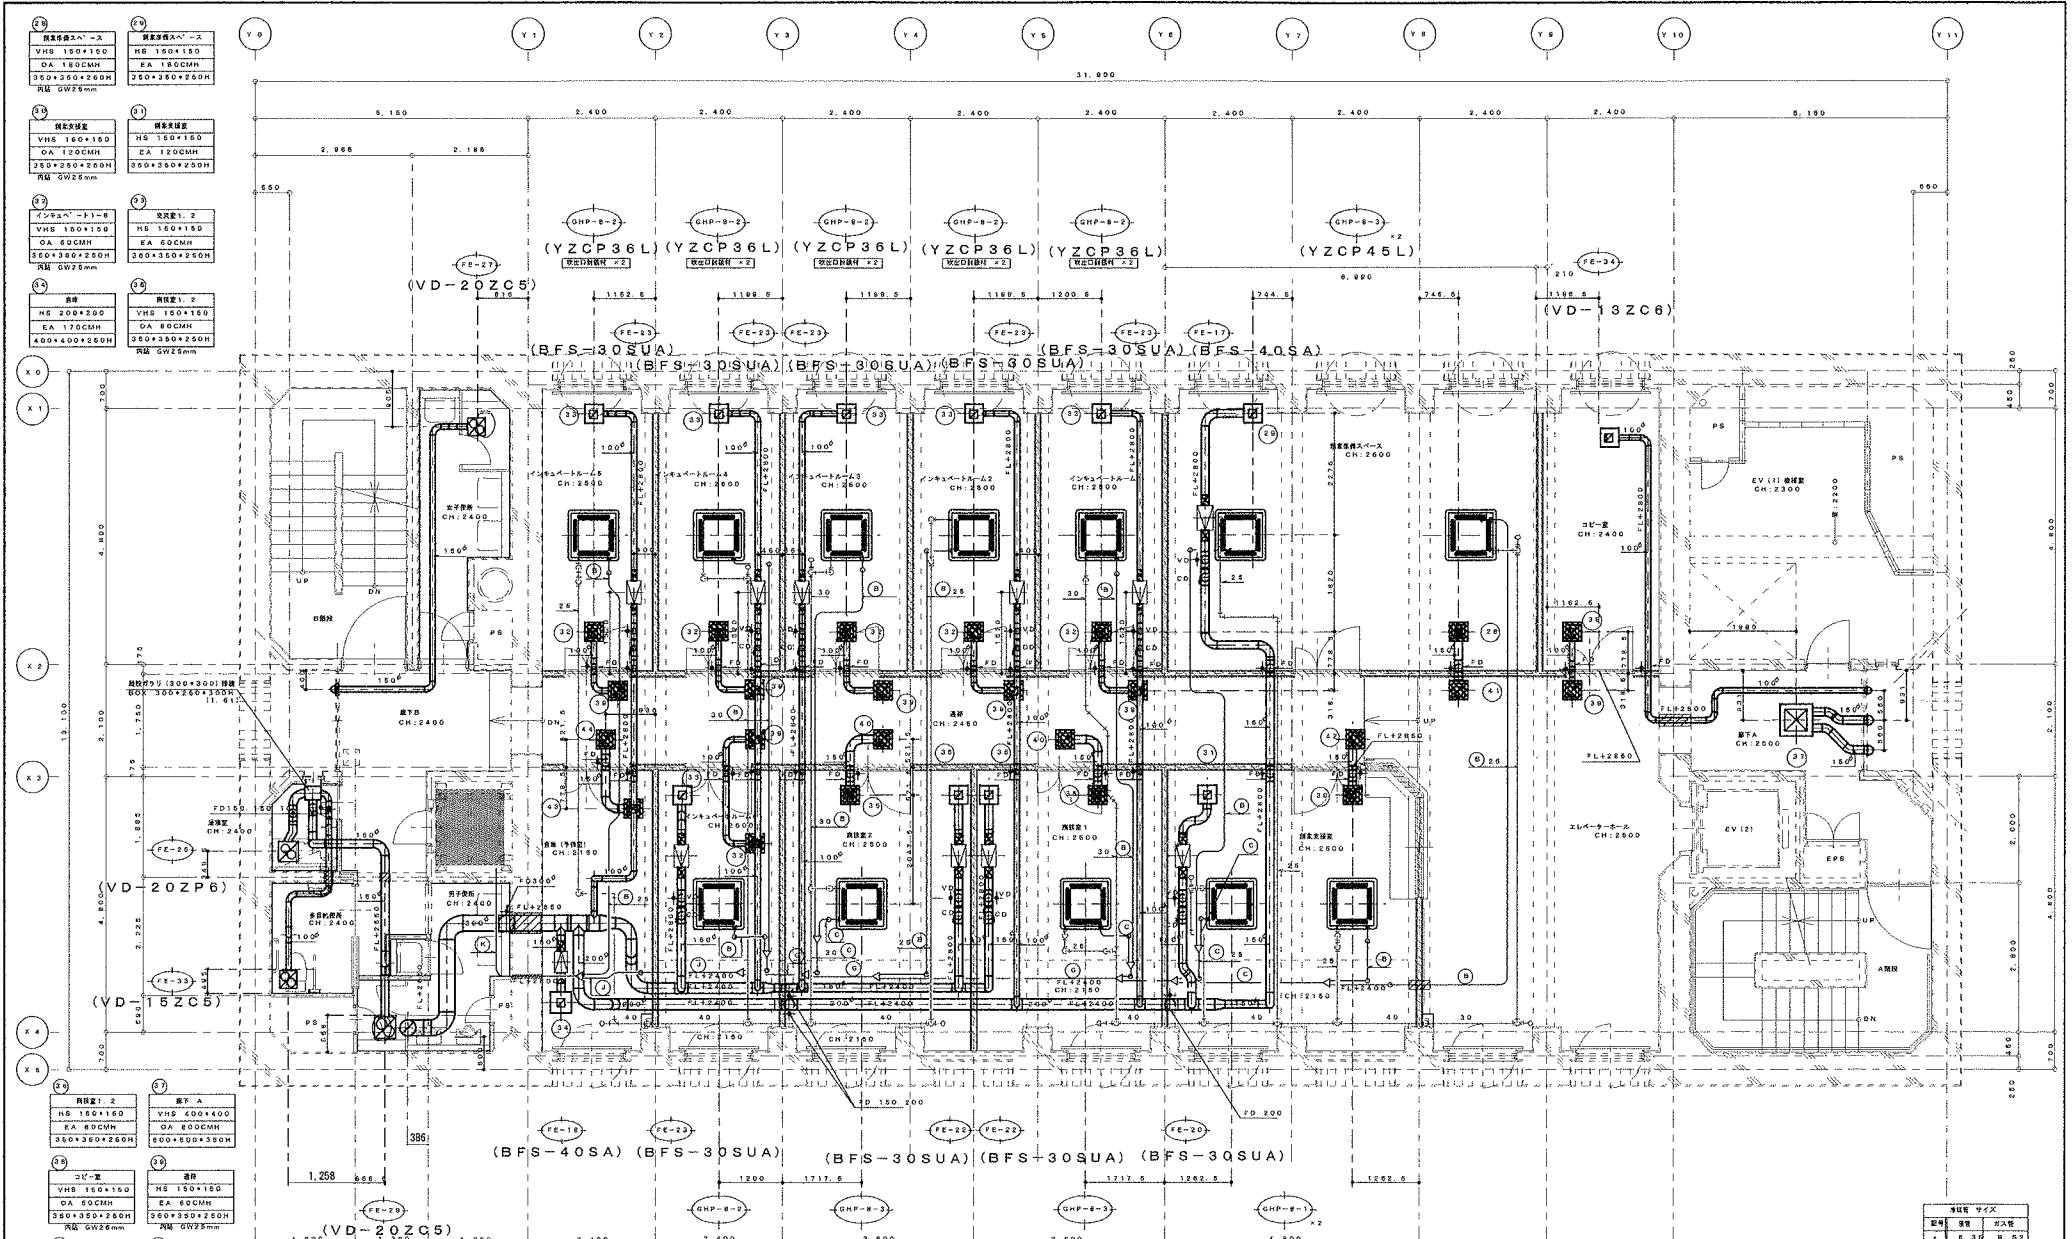


8 階平面圖 1/50

冷蔵管 サイズ		
記号	直径	ガス管
A	6.36	9.52
B	6.35	12.7
C	6.62	16.08
D	8.52	19.05
E	12.7	19.05
F	12.7	22.2
G	12.7	26.4
H	12.7	28.6
I	15.88	28.6
J	15.88	31.8
K	15.84	34.92
L	19.00	39.1

記事

大進・水土 特定建設工事共同企業体

企 業 体	監督員	工事管理者	現場代理人	製図	縮尺	1 : 50	工事名	出島港湾ビル耐震改修及び内外部改修空調設備
					日付		図名	改修8階空調・換気平面図

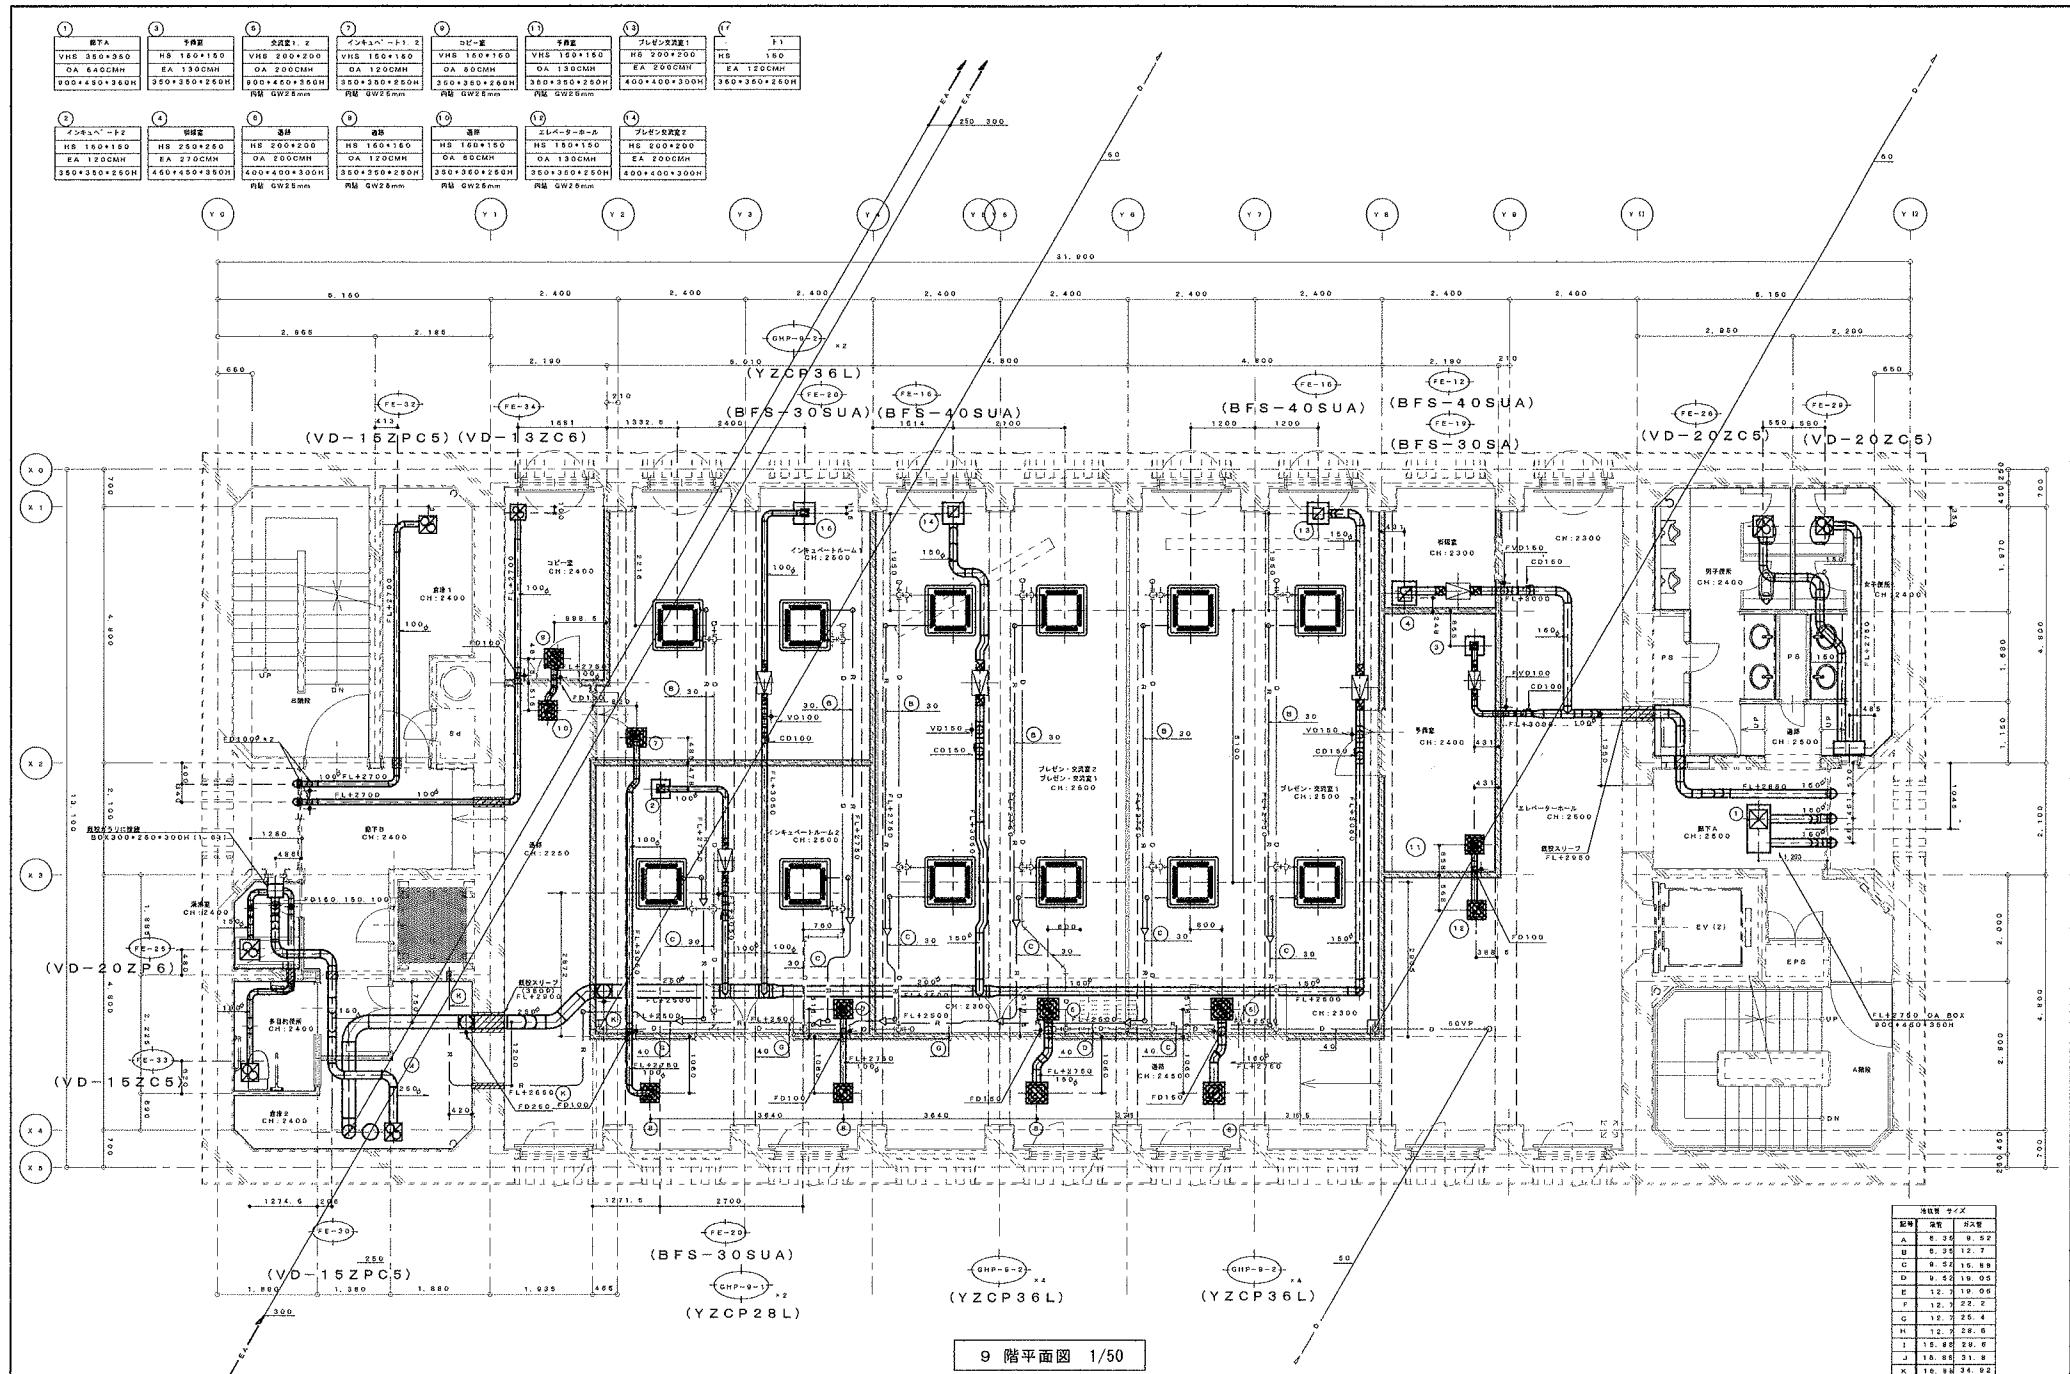


9階平面図 1/50

規格寸	
記号	寸
A	0.35 9.52
B	0.35 12.7
C	0.52 15.89
D	0.52 19.05
E	12.3 19.06
F	12.3 22.2
G	12.3 25.4
H	12.3 28.0
I	12.3 30.7
J	12.3 31.8
K	10.4 34.92
L	10.0 39.1

記 事	大進・水土 特定建設工事共同企業体

監督員	工事管理者	現場代理人	製図	縮尺	工事名	出島港湾ビル耐震改修及び内外部改修空調設備工事	M
				日付	図名	改修9階空調・換気平面図	

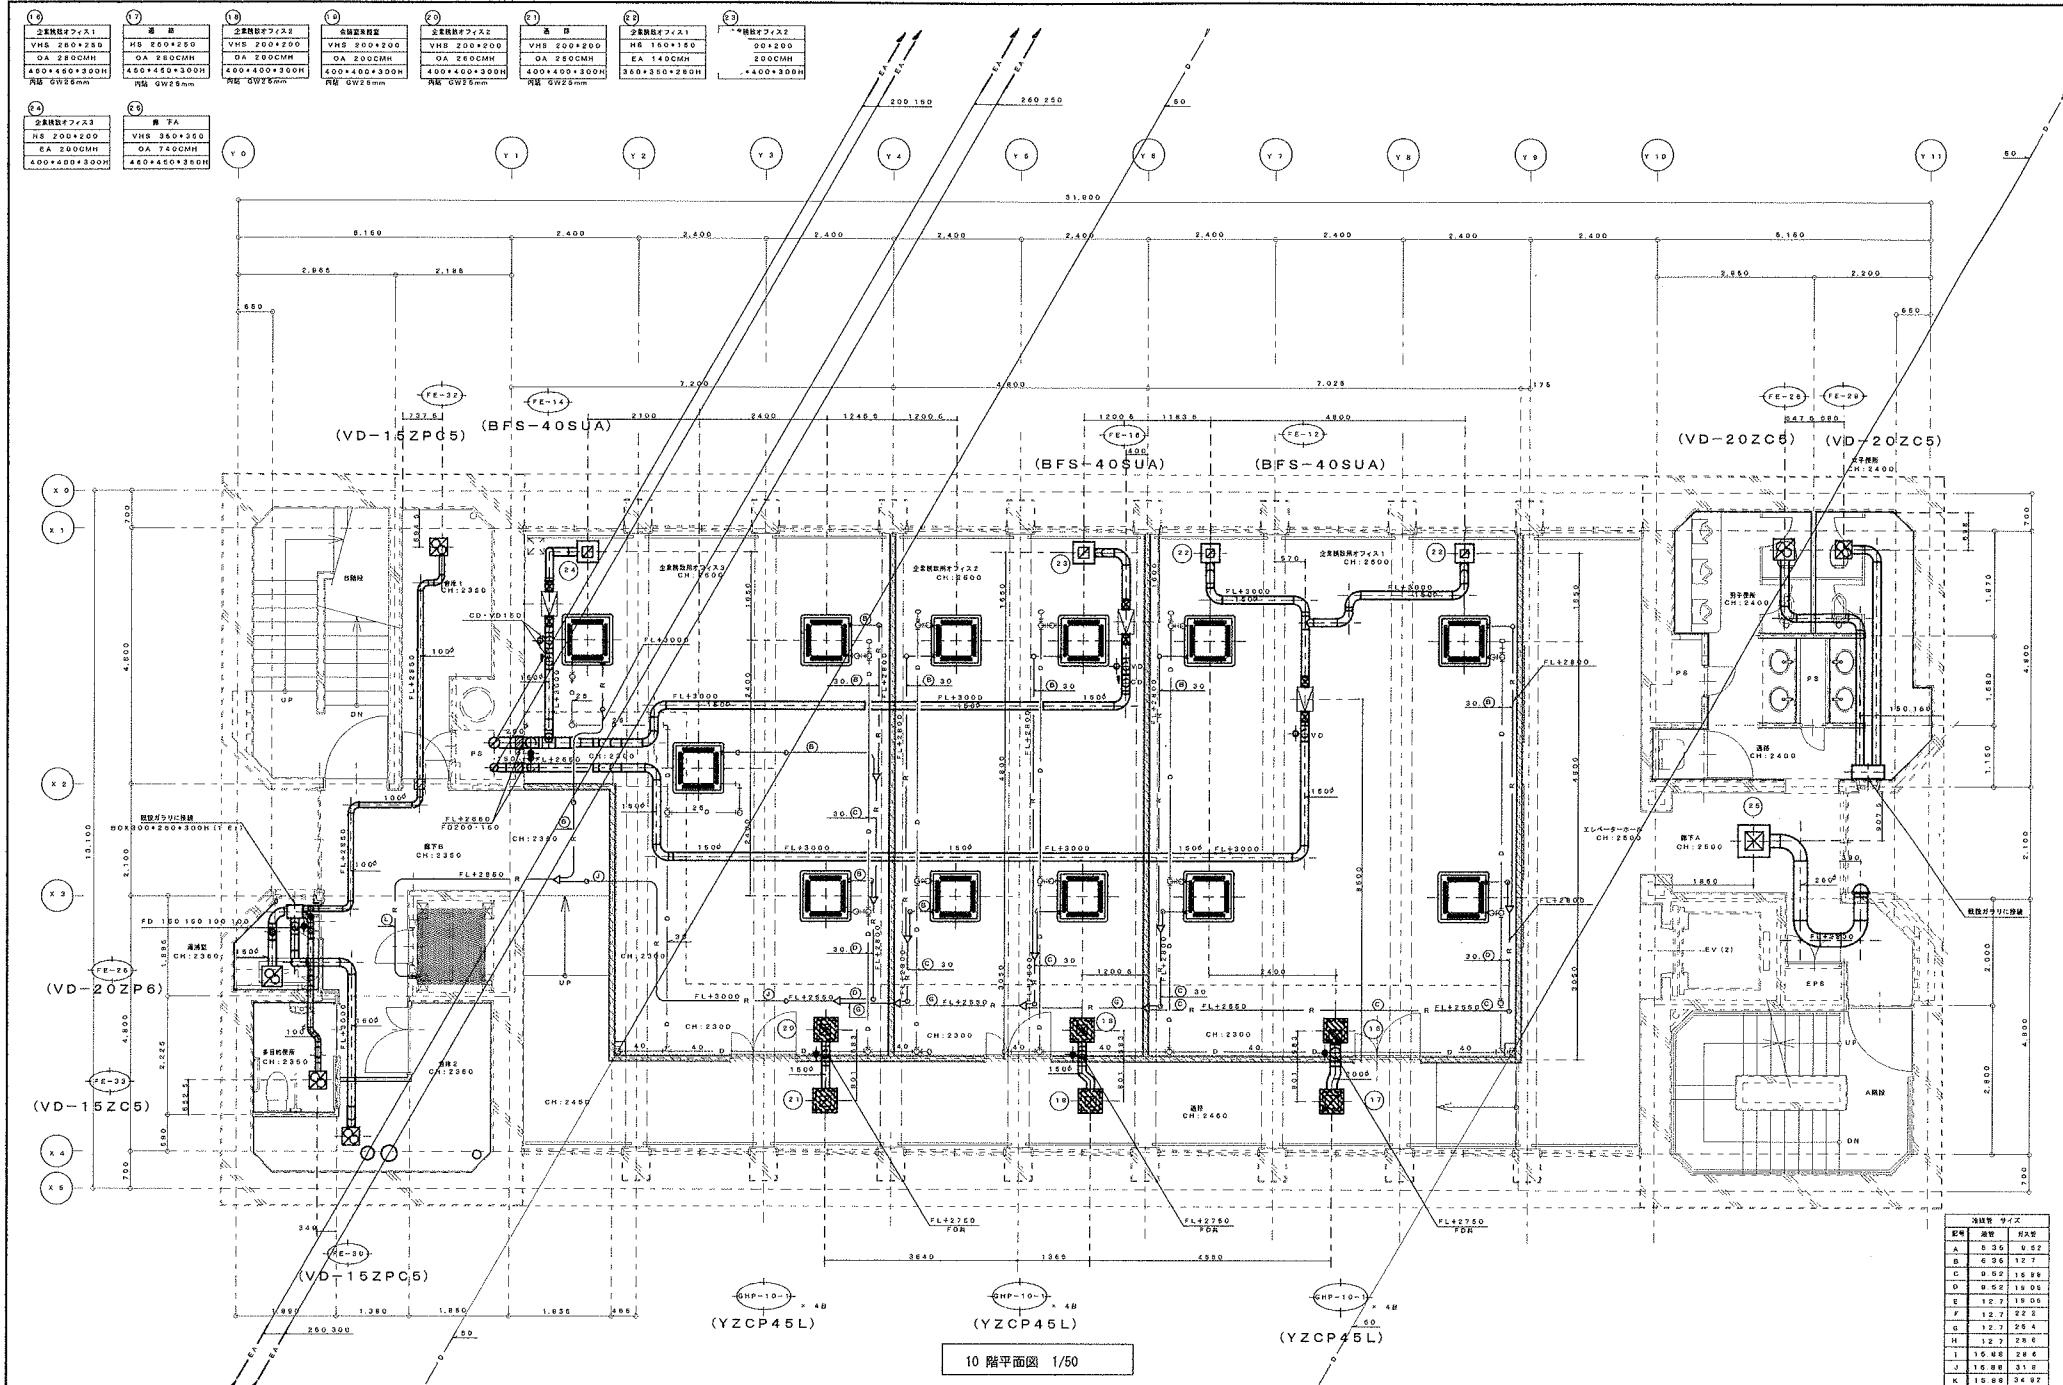


冷蔵庫 サイズ		
記号	横幅	奥行き
A	835	952
B	636	127
C	652	1588
D	952	1905
E	127	1906
F	127	222
G	127	254
H	127	286
I	1686	286
J	1686	318
K	1686	3497
L	1905	383

記	
事	

大進・水土特定建設工事共同企業体

監督員	工事管理者	現場代理人	製図	縮尺	1:50	工事名	出島港湾ビル耐震改修及び内外部改修空調設備工事
				日付		図名	改修 10階空調・換気平面図

M

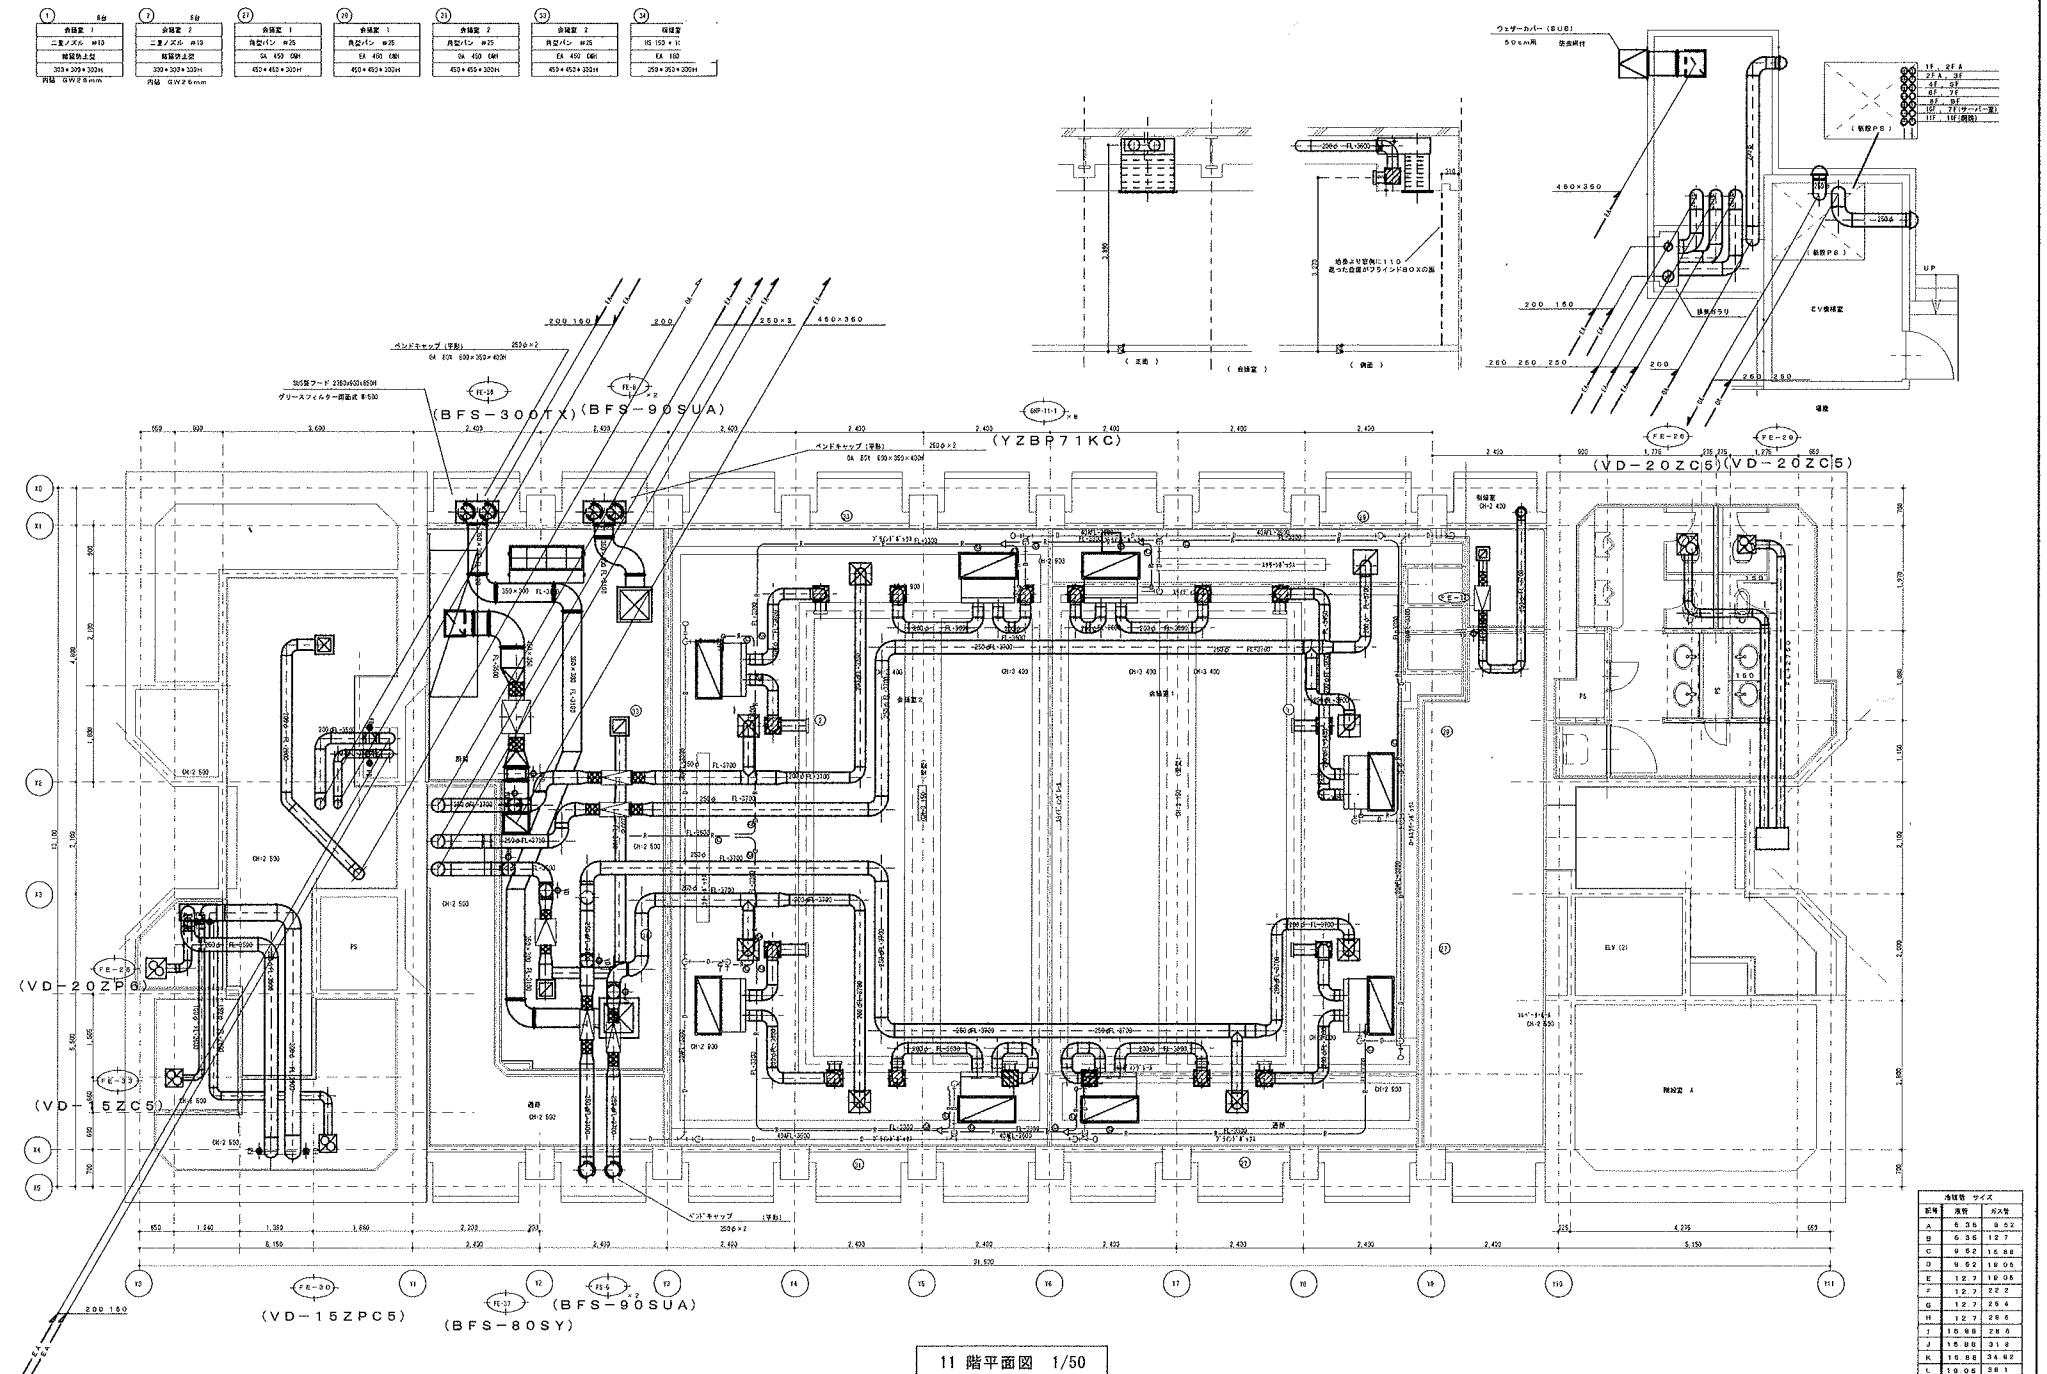

11 階平面図 1/50

記 事	大進・水土特定建設工事共同企業体	監督員	工事管理者	現場代理人	製図	縮尺	1 : 50	工事名	出島港湾ビル耐震改修及び内外部改修空調設備工事	M
						日付		図名	改修 11階空調・換気平面図	

