

出島和蘭商館跡復元整備経過

[大正 11(1922)年 10 月、「出島和蘭商館跡」として国の史跡に指定]

1. 昭和 26(1951)年 復元整備事業着手
 - ・ 史跡内民有地の公有化に着手

2. 平成 8(1996)年 3 月 史跡「出島和蘭商館跡」復元整備計画の策定
 - ・ 19 世紀初頭の出島を復元

(短中期復元整備計画)

平成 8 年度から概ね 15 年をかけて整備 (3 つのステップ)

 - ◎建造物の復元・・・19 世紀初頭にあった 49 棟のうち 25 棟復元
 - ◎出島周囲の護岸石垣の復元
 - ◎出島表門橋の復元

(長期復元整備計画)

四方に水面を確保し、19 世紀初頭の出島の完全復元を目指す

3. 平成 12(2000)年 3 月 短中期復元整備計画 第 1 ステップ第 I 期事業完成
(平成 8 年度~11 年度)
 - ・ 建造物 5 棟の復元 (ヘトル部屋等)
 - ・ 南側及び西側護岸石垣の一部復元

※平成 1 2 年度・・・日蘭交流 4 0 0 周年事業


4. 平成 13(2001)年度 史跡内民有地の完全公有化 (事業着手から 50 年)

5. 平成 18(2006)年 3 月 短中期復元整備計画 第 1 ステップ第 II 期事業完成
(平成 13 年度~17 年度)
 - ・ 建造物 5 棟の復元 (カピタン部屋等)
 - ・ 南側護岸石垣の復元及び練塀の整備

※平成 1 8 年度・・・「長崎さるく博' 0 6」開催


6. 平成 18(2006)年 4 月 「出島」リニューアルオープン

出島航空写真

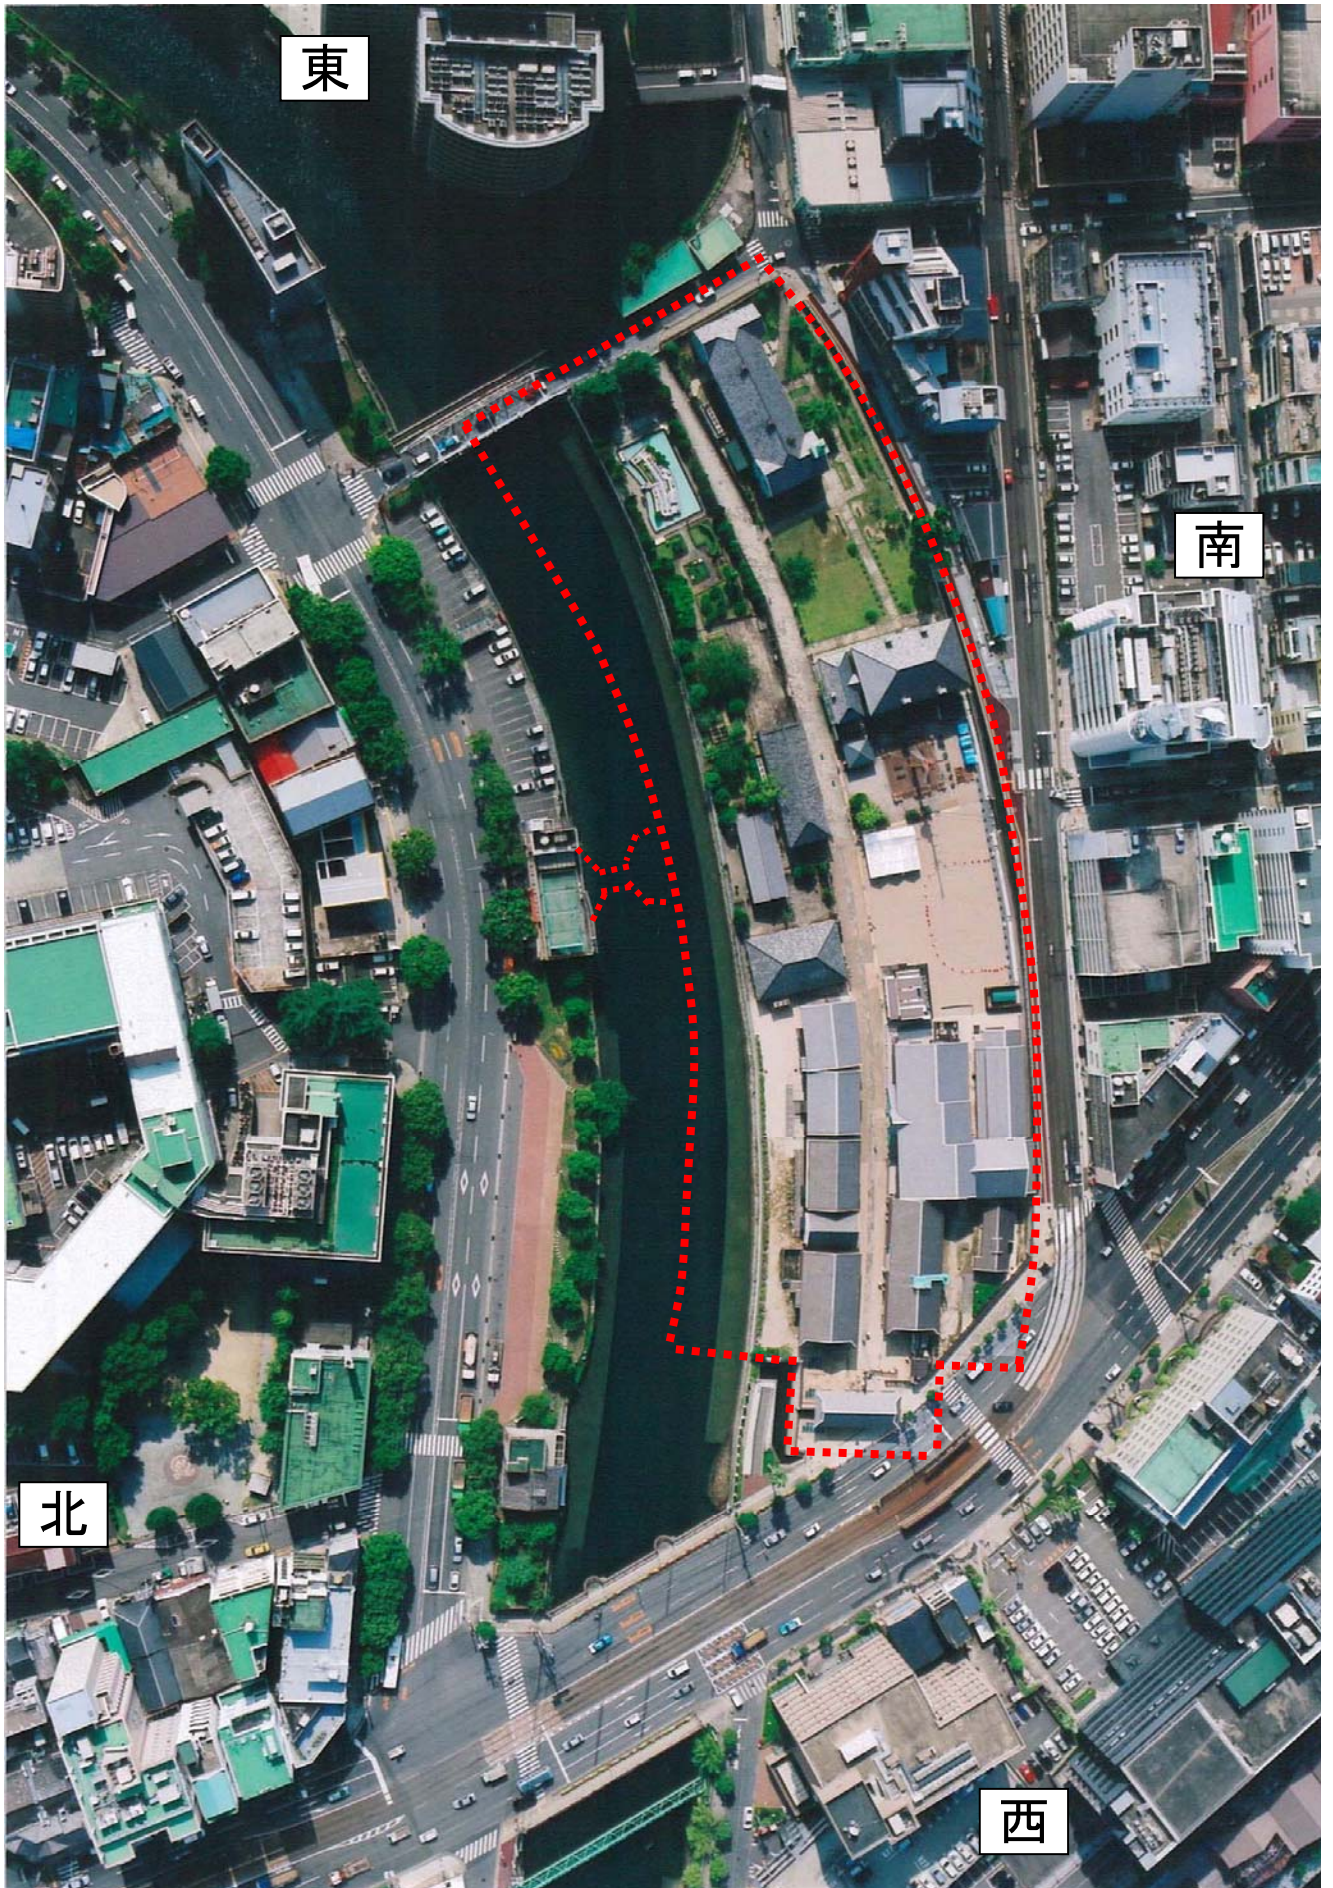


(平成19年9月22日撮影)

出島史跡整備計画図

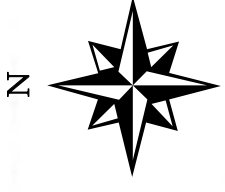

- ① ⑤ ……第1ステップ復元建物 (第1期事業) 平成12年3月完成
- ⑥~⑩ ……第1ステップ復元建物 (第2期事業) 平成18年3月完成
- ……第2ステップ復元建物
- ……第3ステップ復元建物
- ……明治期等既存建物

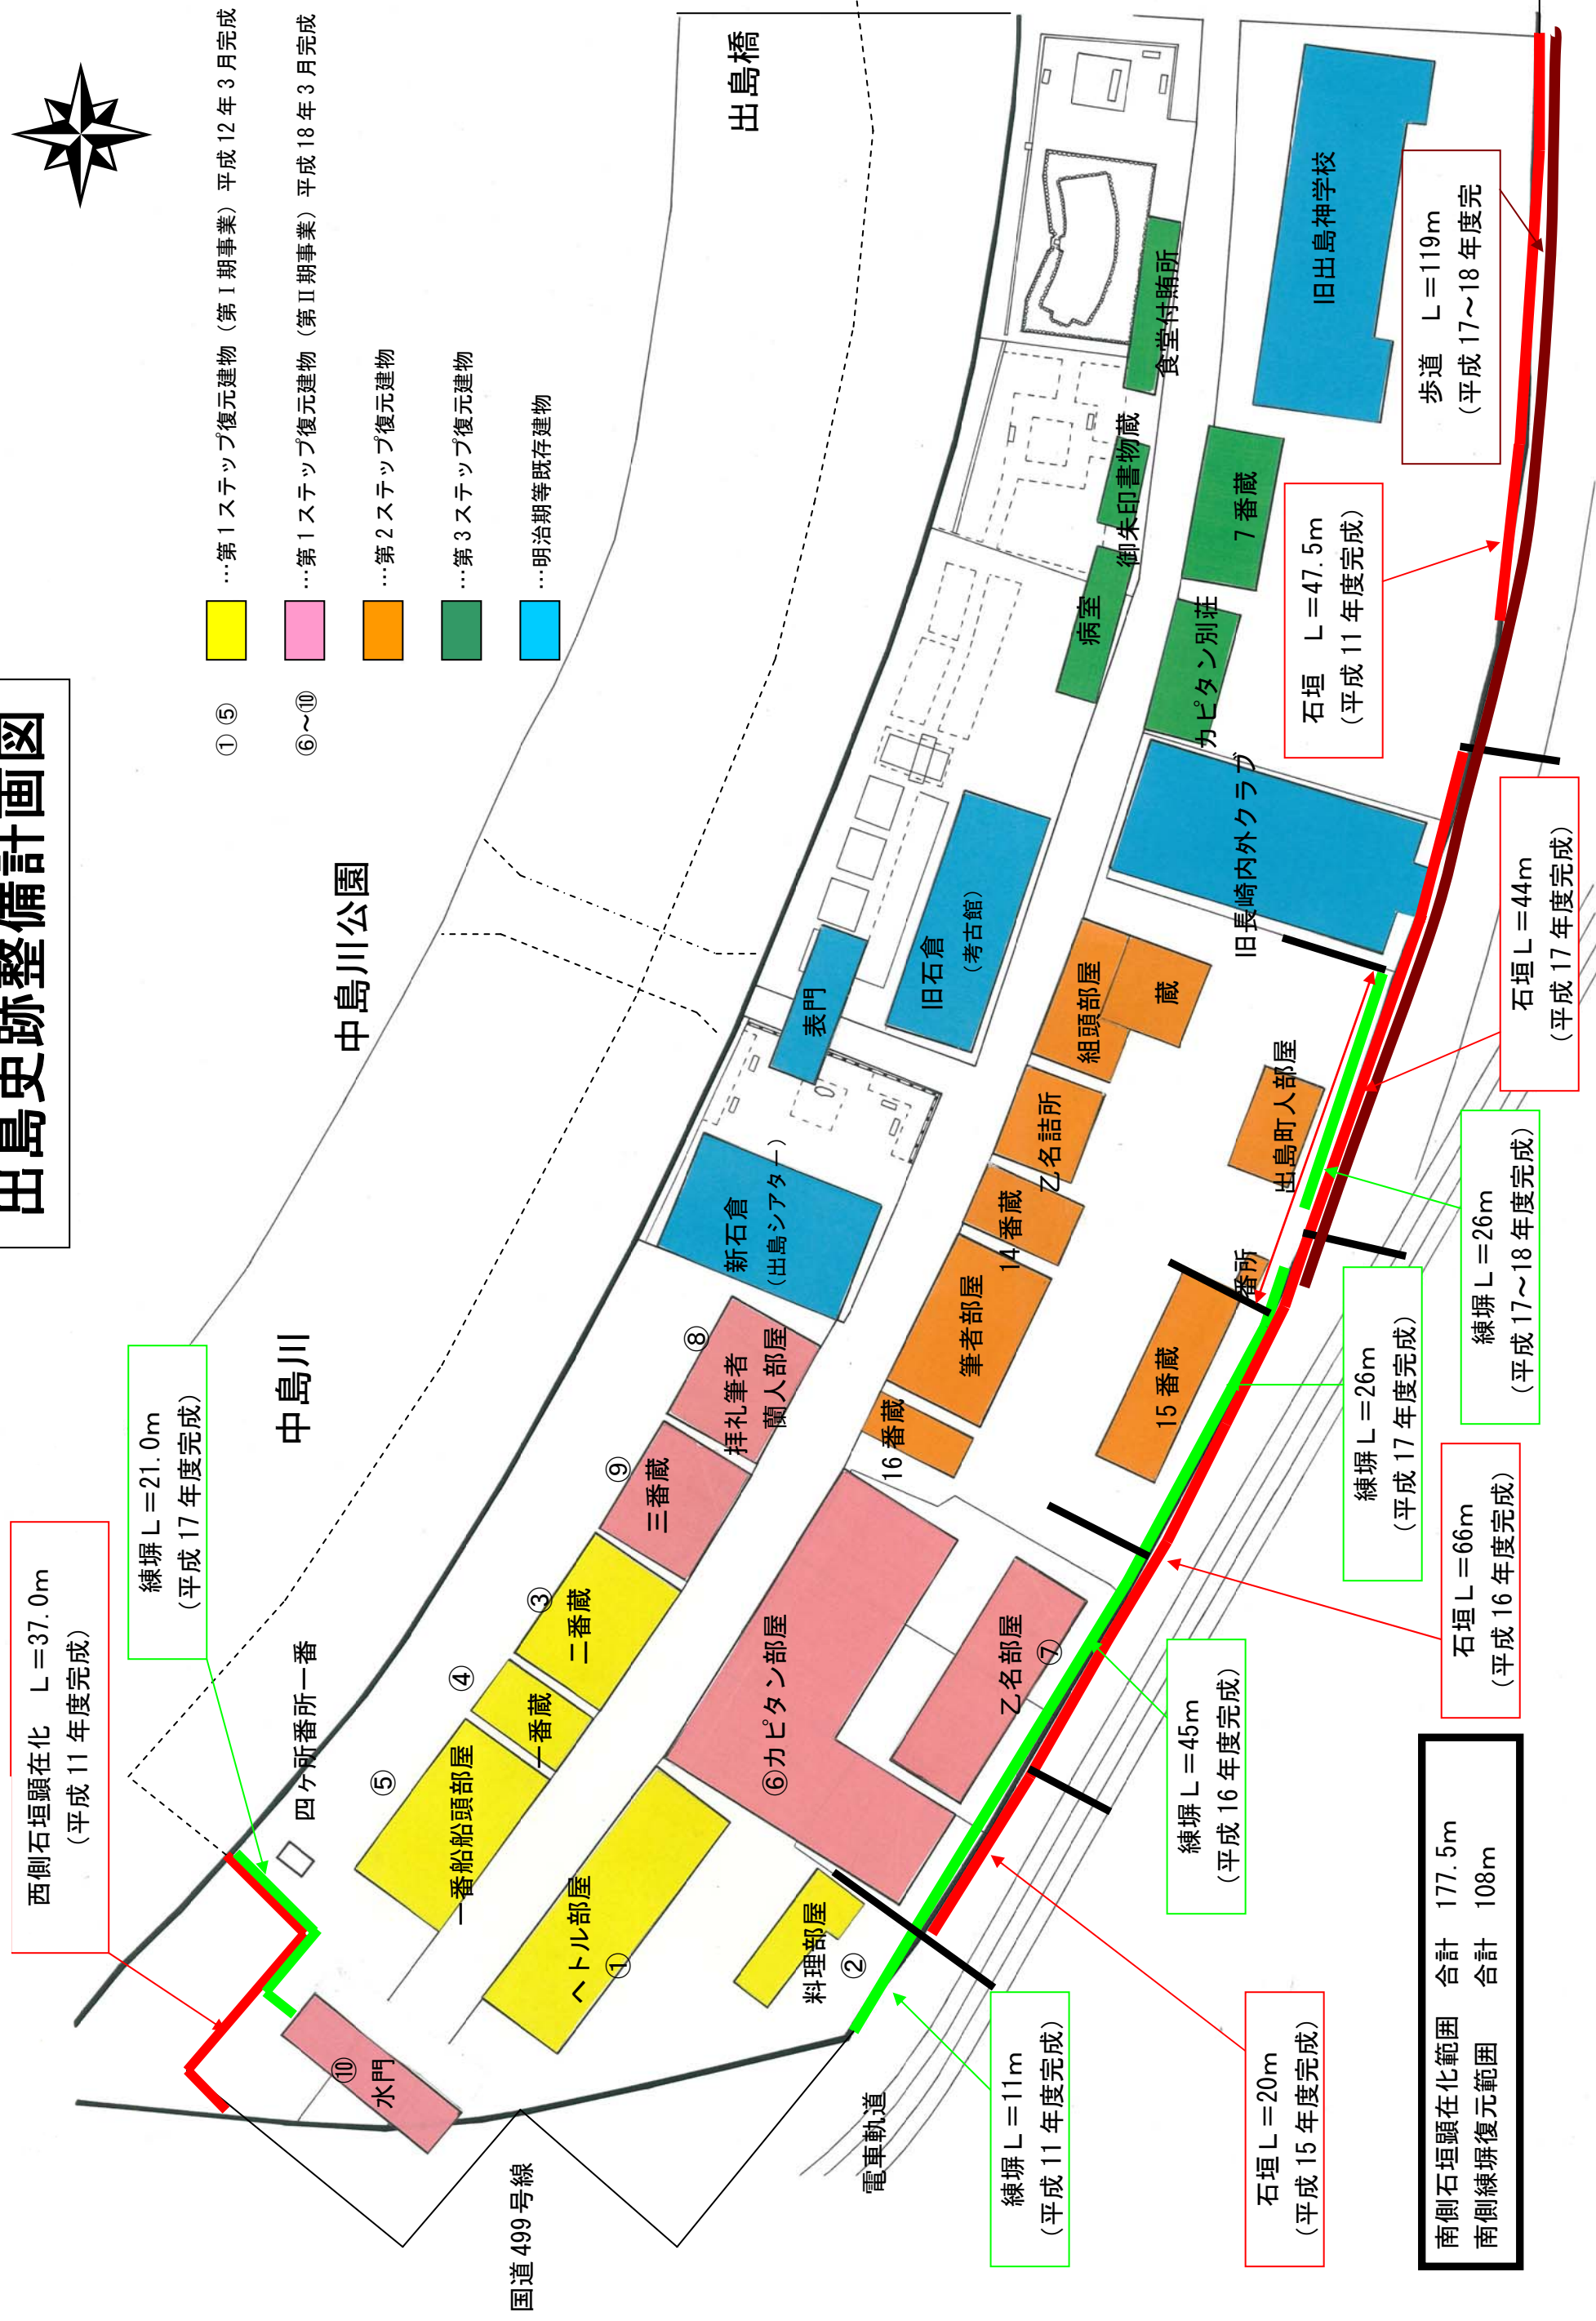

南側石垣顕在化範囲	合計	177.5m
南側練塀復元範囲	合計	108m

国道499号線

電車軌道

水門

表門

旧石倉 (考古館)

出島町人部屋

番所

出島町人部屋

15番蔵

組頭部屋

蔵

新石倉 (出島シアター)

乙名詰所

筆者部屋

14番蔵

乙名部屋

料理部屋

ヘトル部屋

一番蔵

二番蔵


三番蔵

拝礼筆者

蘭人部屋

長期計画骨格図

How Dejima will look after completion of the long-term restoration project

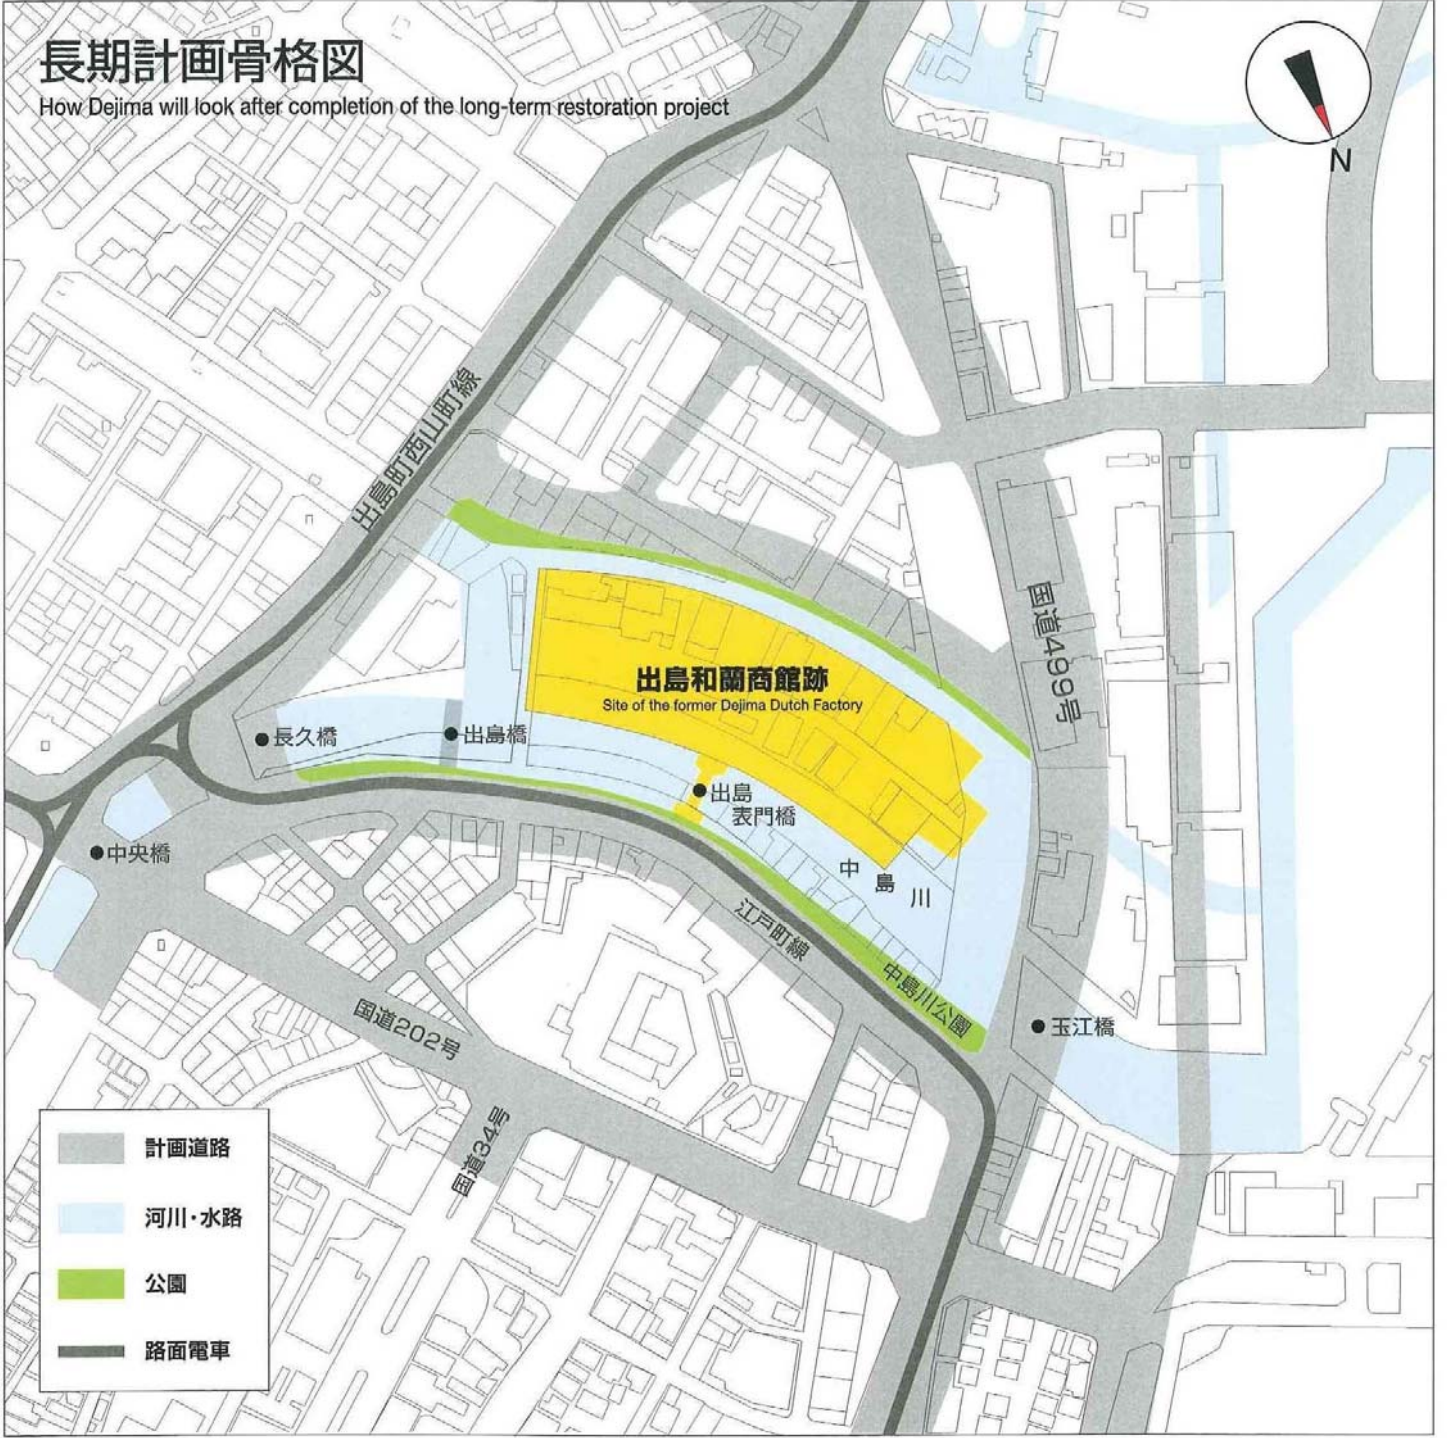

- 計画道路
- 河川・水路
- 公園
- 路面電車