


行政棟・議会棟平面図

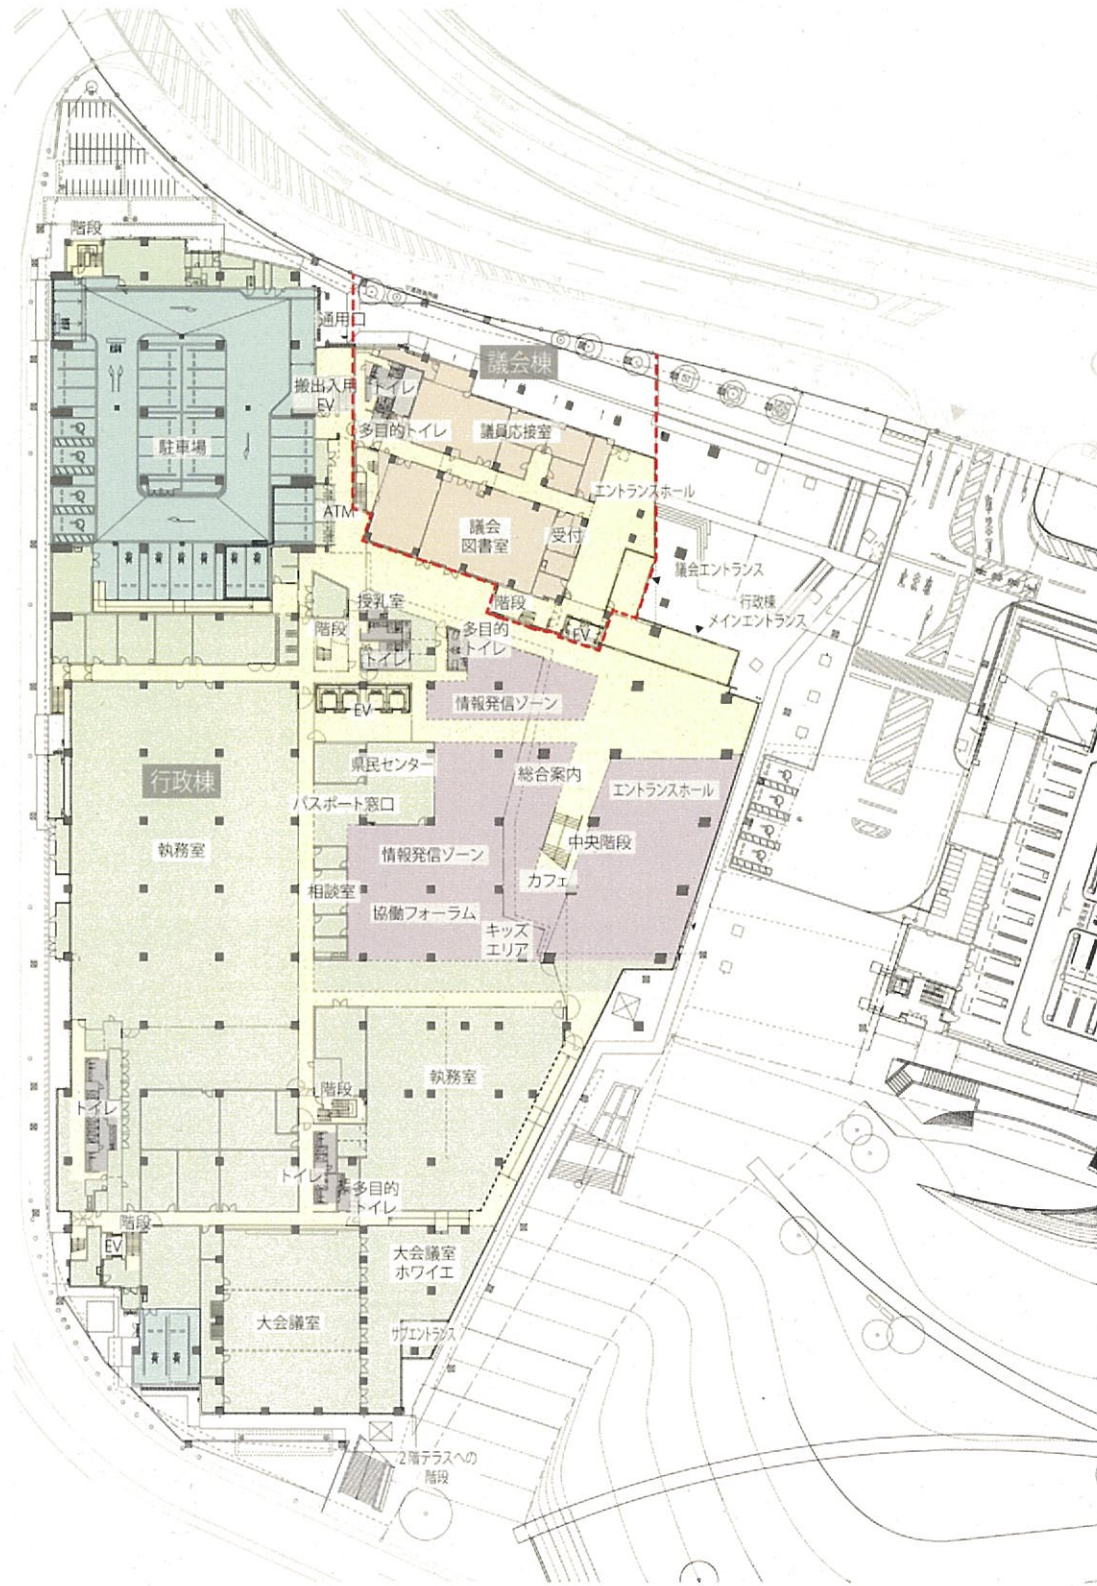

1階 平面図







2階 平面図

凡例

- : 共用スペース
- : 専用スペース
- : 来庁スペース
- : 機械室等
- : 駐車場
- : 議会専用スペース



S=1/1000

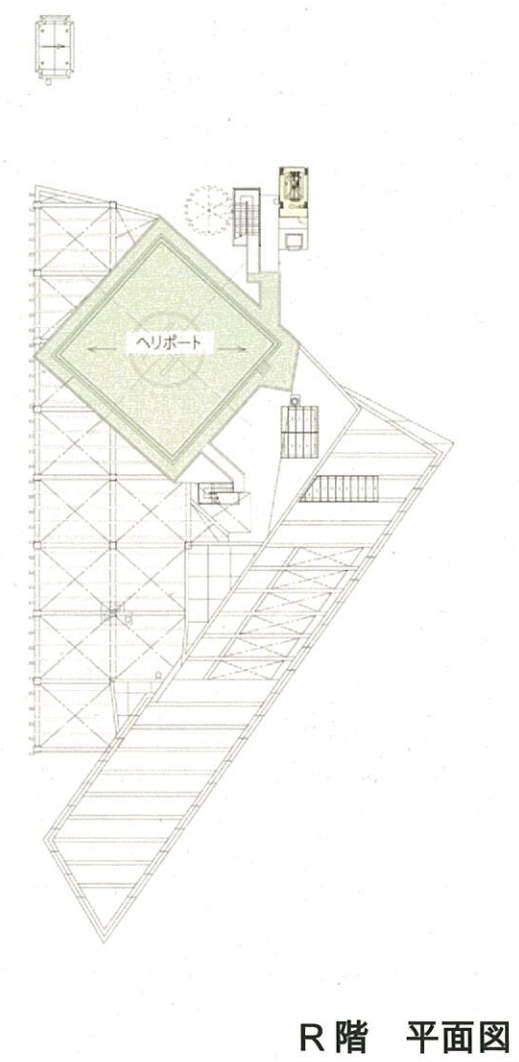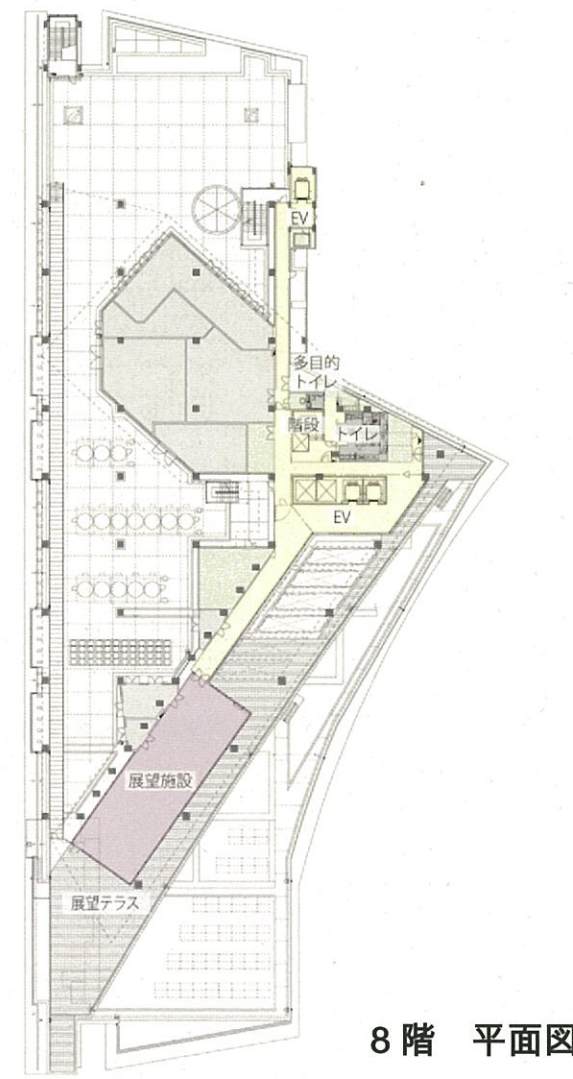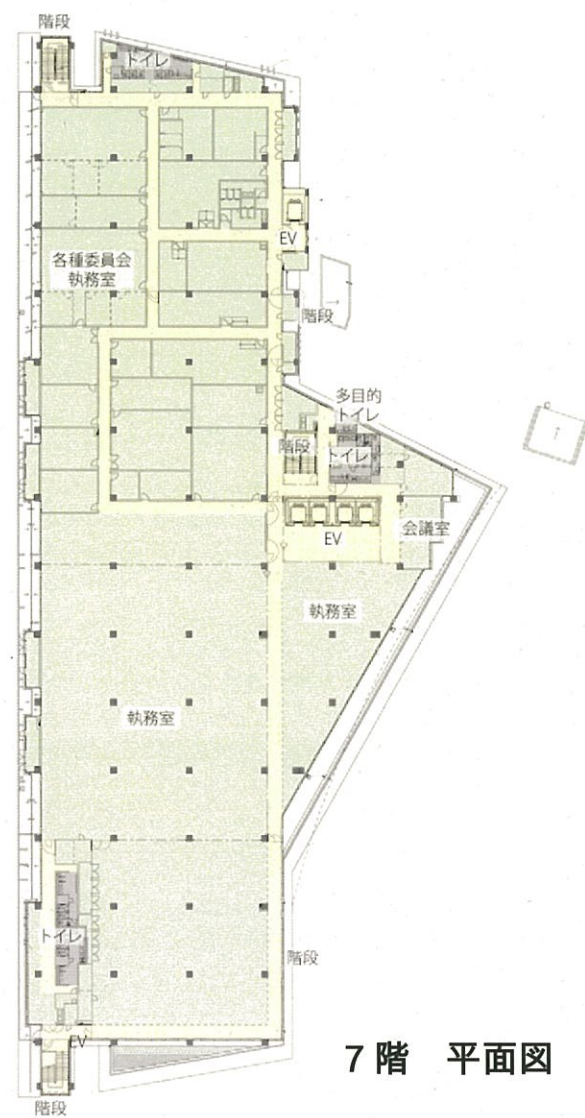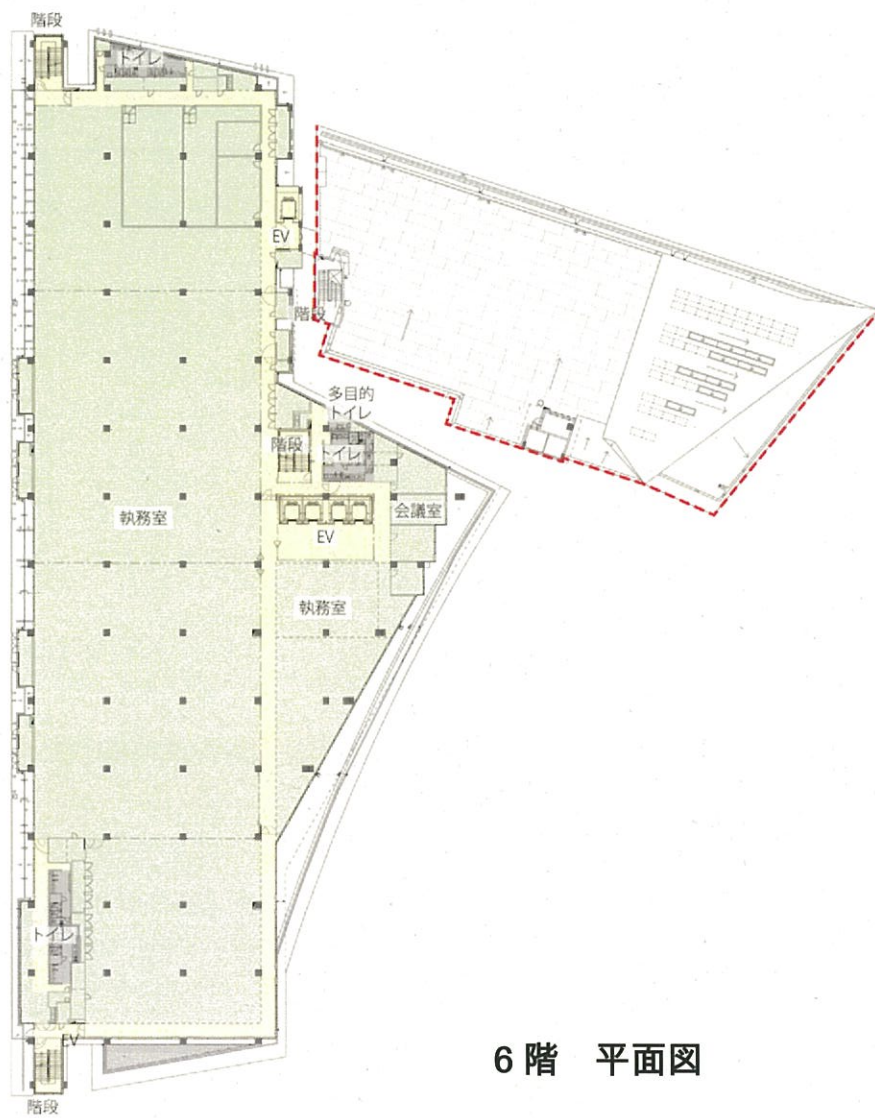


- 凡例
- : 共用スペース
 - : 専用スペース
 - : 来庁スペース
 - : 機械室等
 - : 駐車場
 - : 議会専用スペース




S=1/1000

行政棟・議会棟断面図

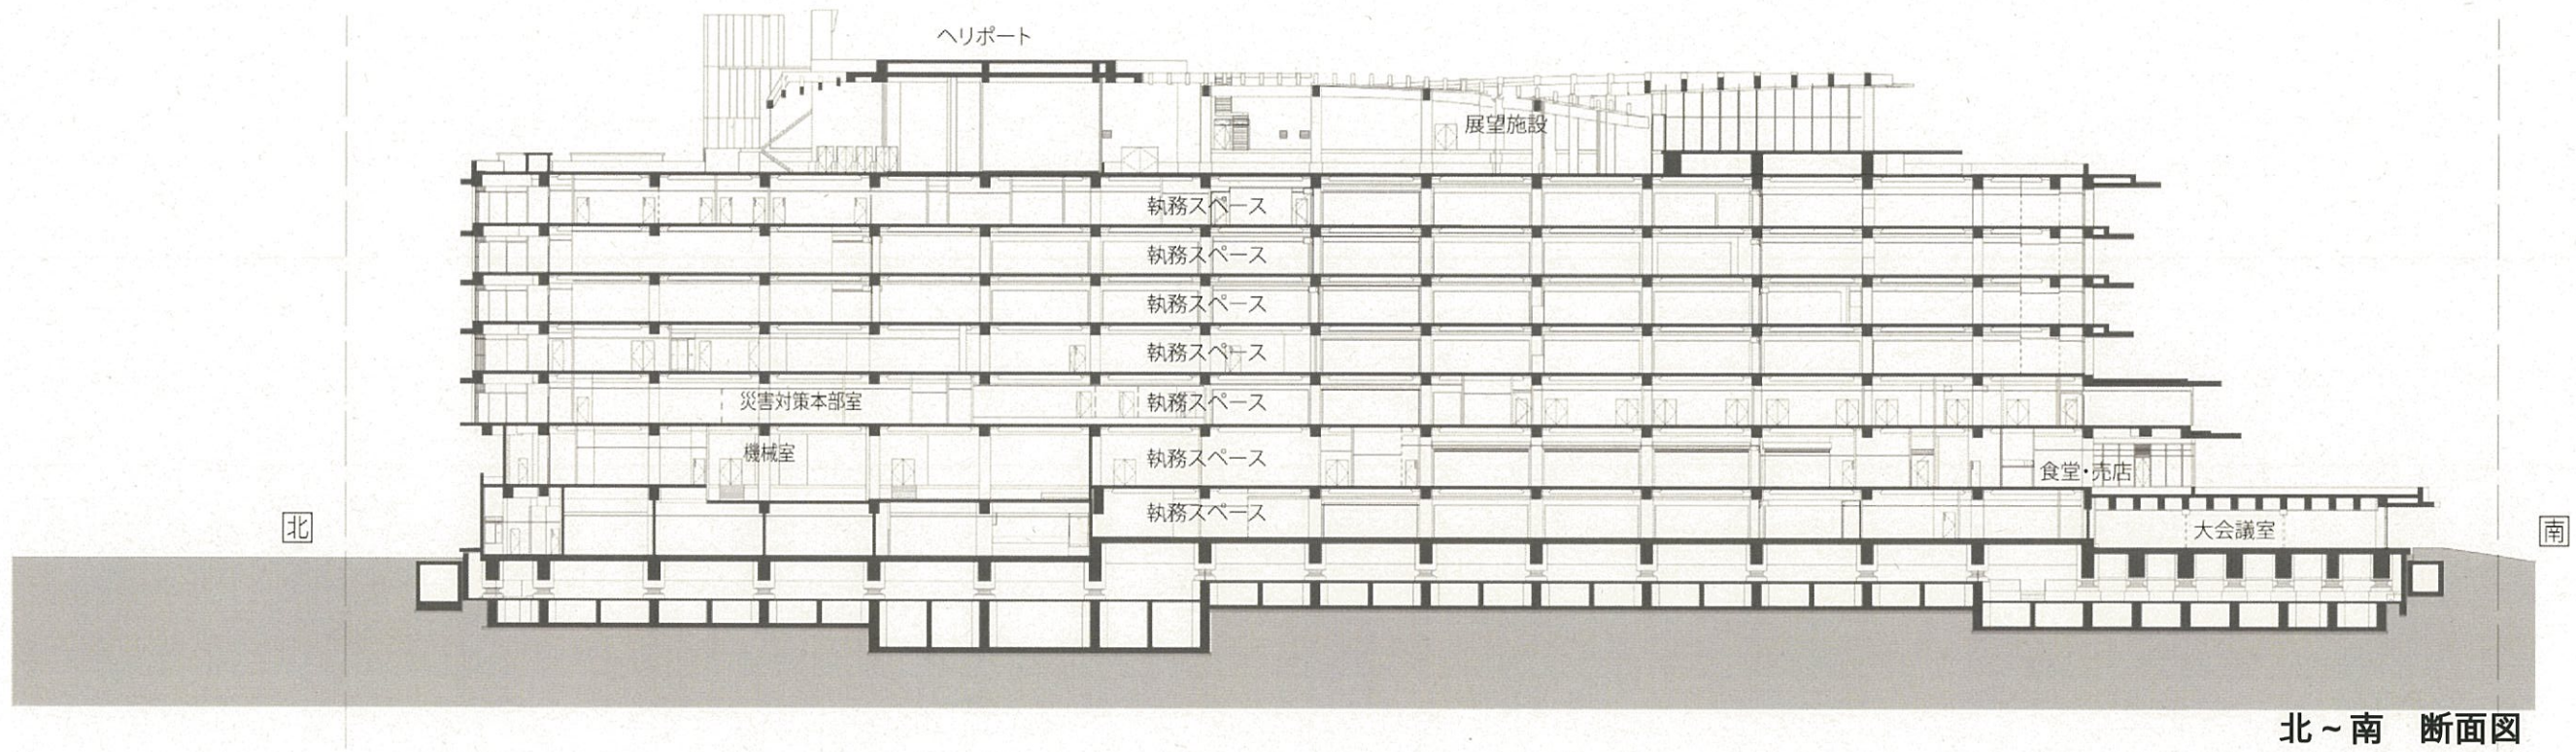


北～南 断面図

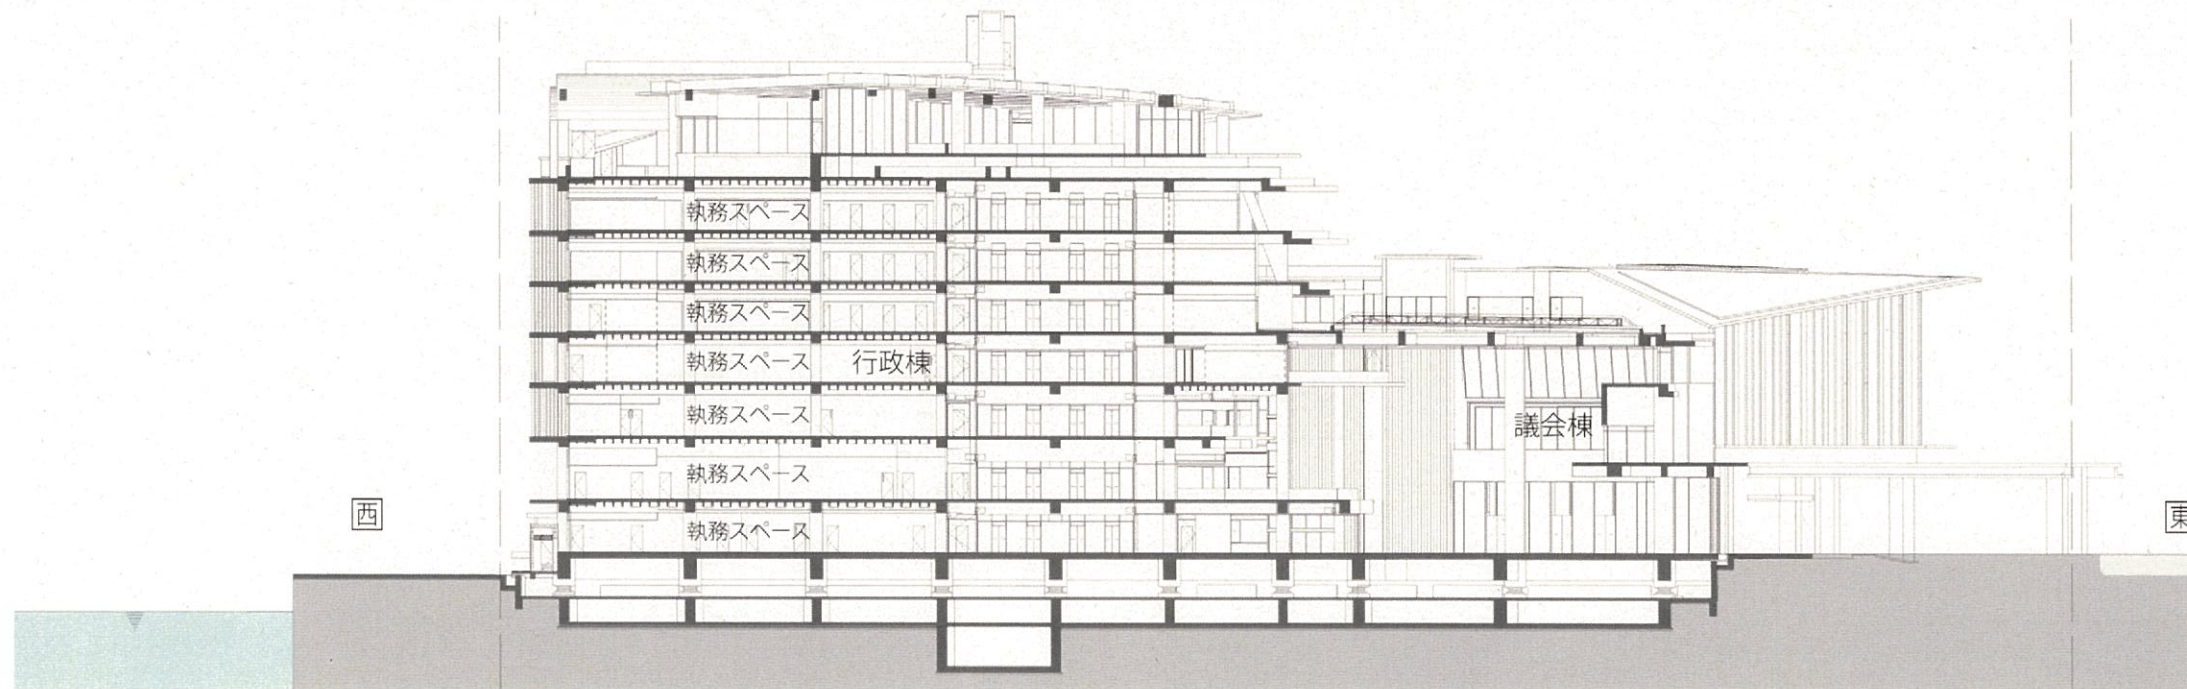


西～東 断面図

S=1/1000


駐車場棟平面図

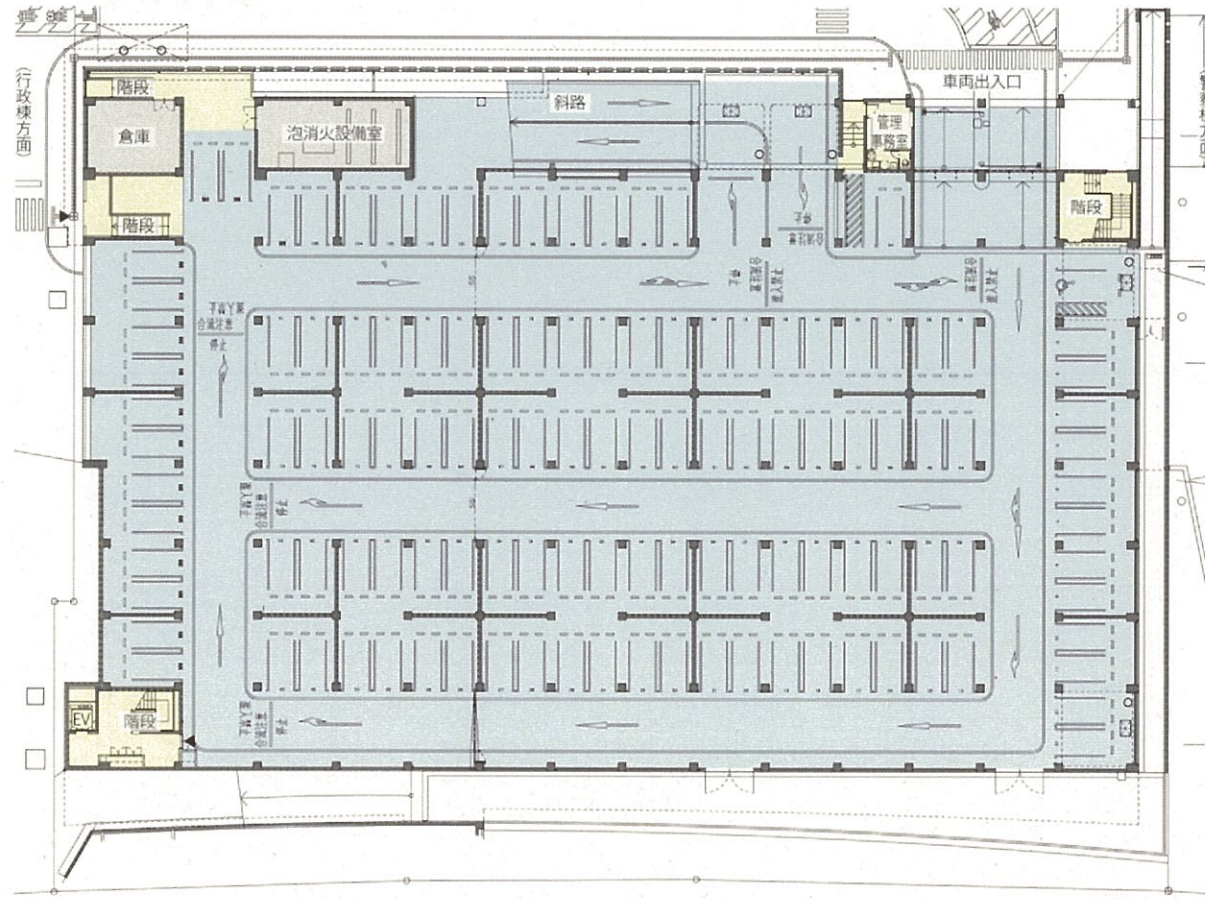

1階 平面図

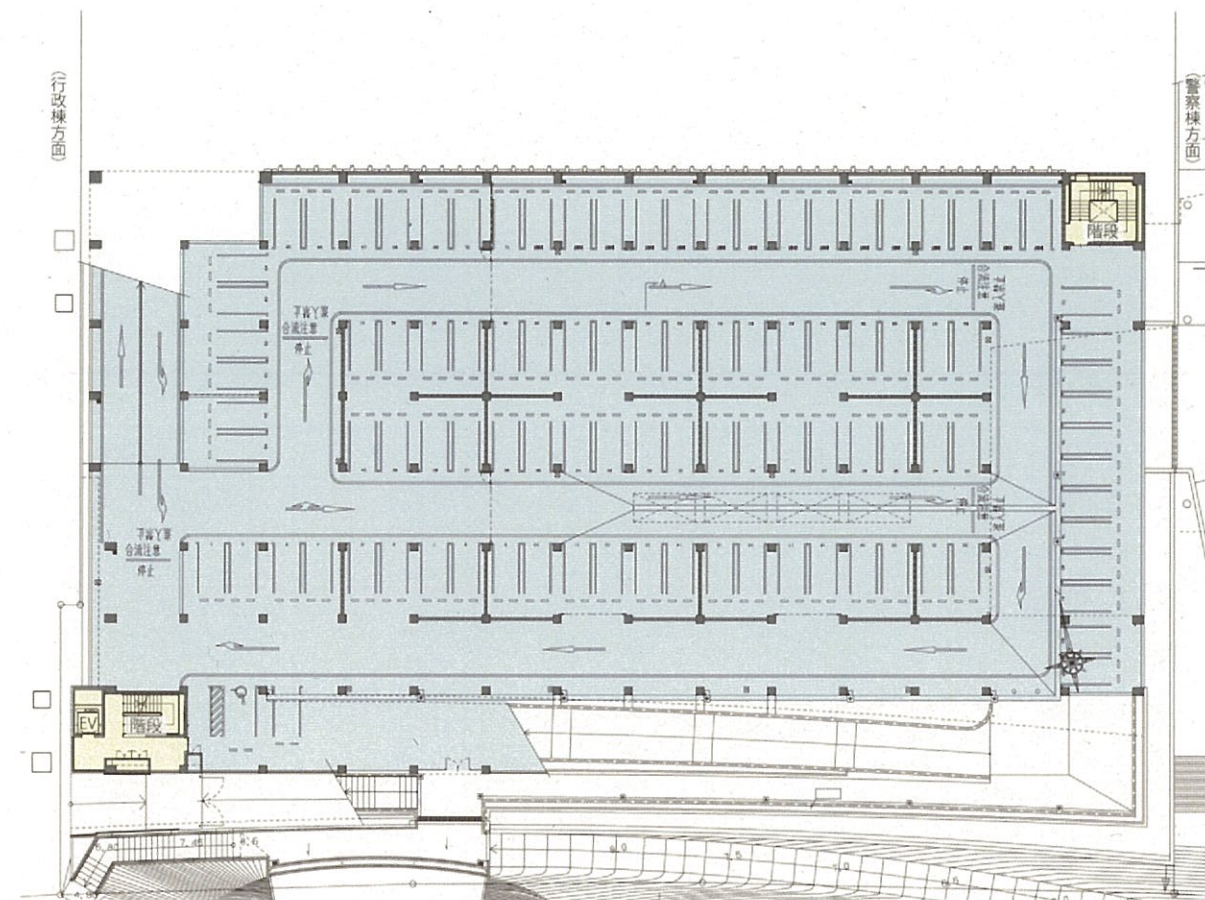

3階 平面図

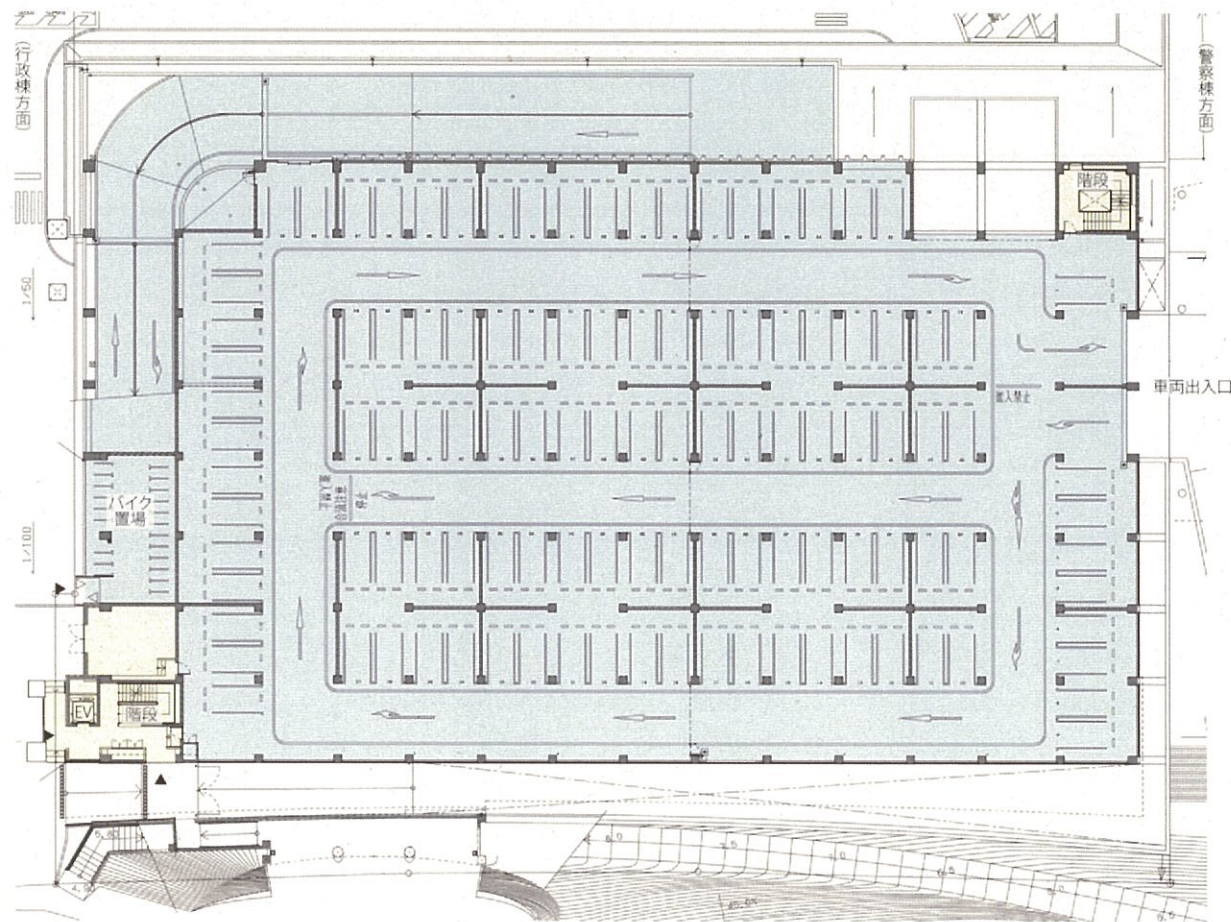

2階 平面図

凡例

- : 共用スペース
- : 駐車場
- : 機械室等

S=1/800