

一般県道奥ノ平時津線

道路改良工事(トンネル工事用道路)

工事説明会

平成27年6月30日 午後7時00分

一次第一

1. 主催者挨拶

時津町 建設部長

吉川 忠彦

長崎振興局 建設部

道路建設課 改良第二班

係長 金松 孝一

2. 工事概要の説明


長崎振興局 建設部

道路建設課 西山 純

3. 質疑応答




2. 工事概要の説明

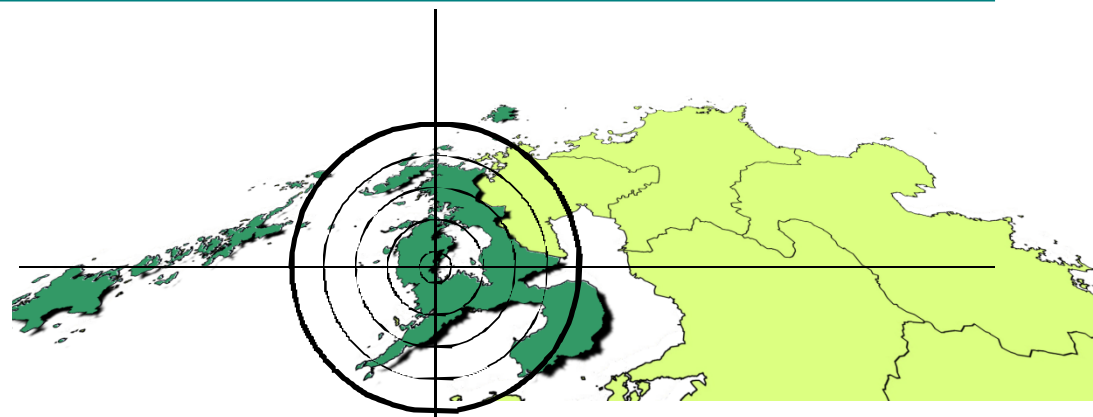

2. 工事概要について

全体計画平面図

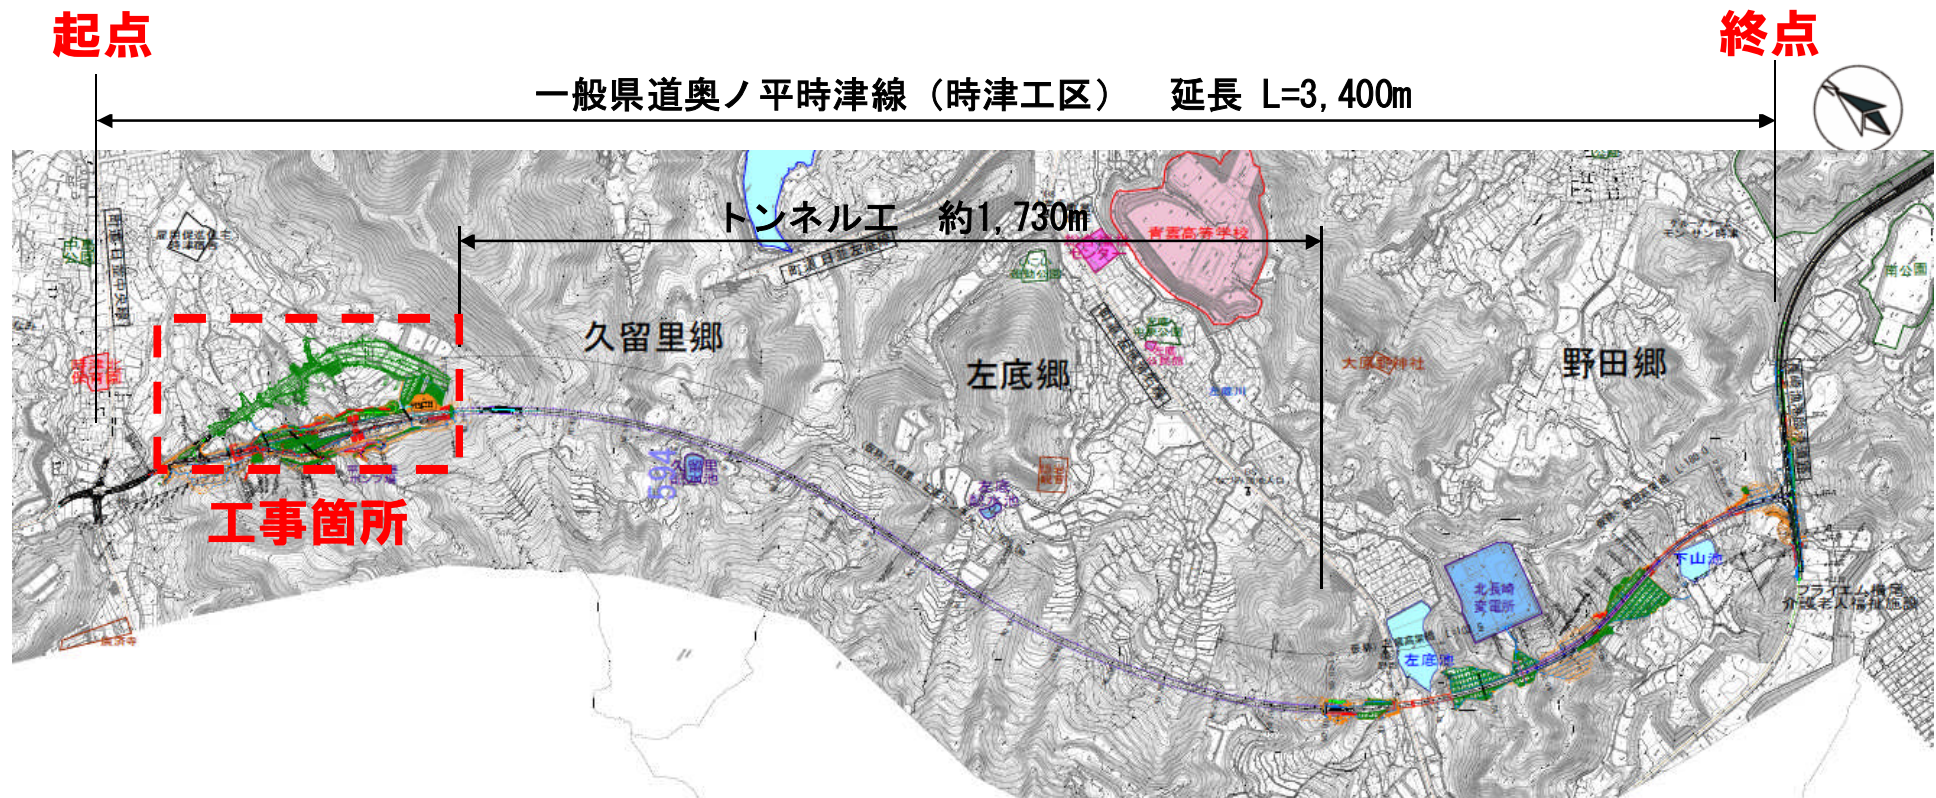

【現在契約済の工事】

工事名：一般県道奥ノ平時津線道路改良工事（1工区）

施工業者：竹下建設工業(株)


2. 工事概要について

拡大図



今回施工予定区間 約700m

※用地未取得箇所があるためあくまでも予定です

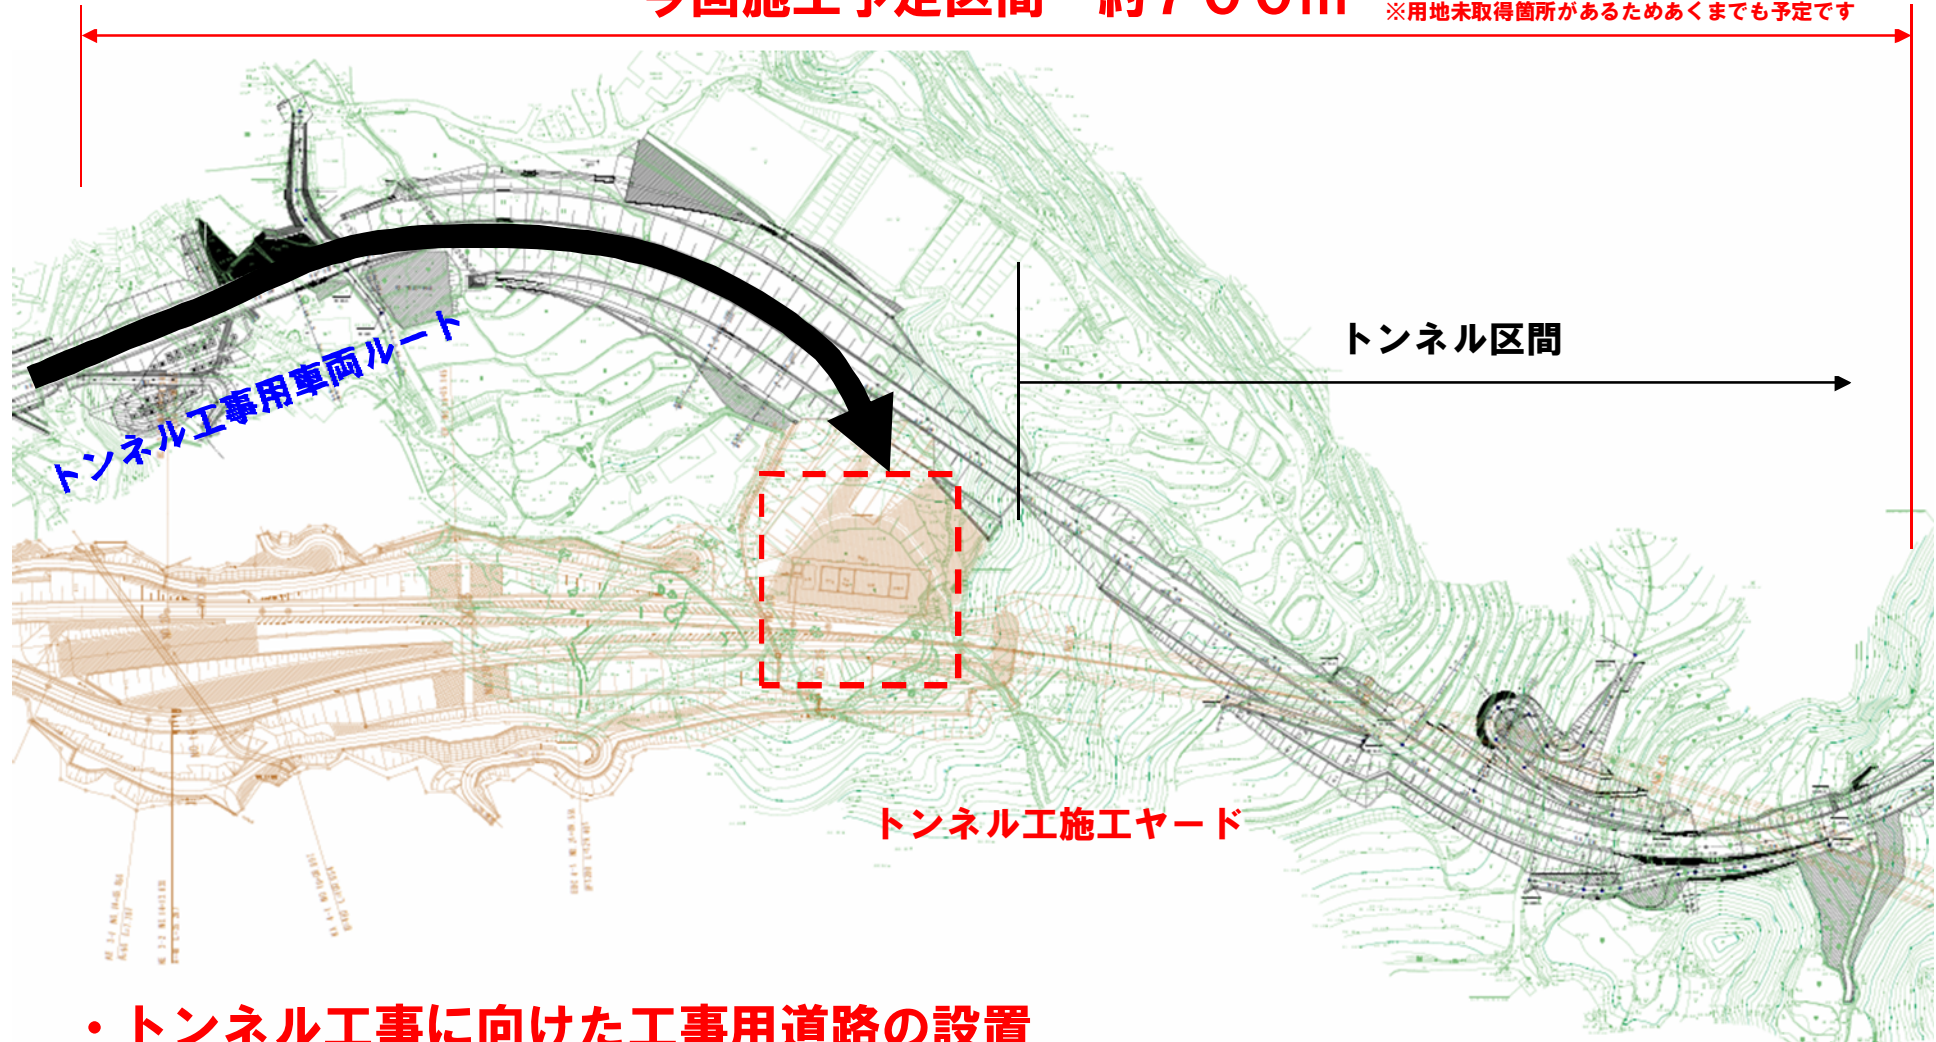

- ・トンネル工事に向けた工事用道路の設置
- ・早期トンネル着手に向け、町道日並左底線を一部利用し工事用道路の設置