


2. 工事概要について

工事内容



今回施工予定区間 約700m ※用地未取得箇所があるためあくまでも予定です

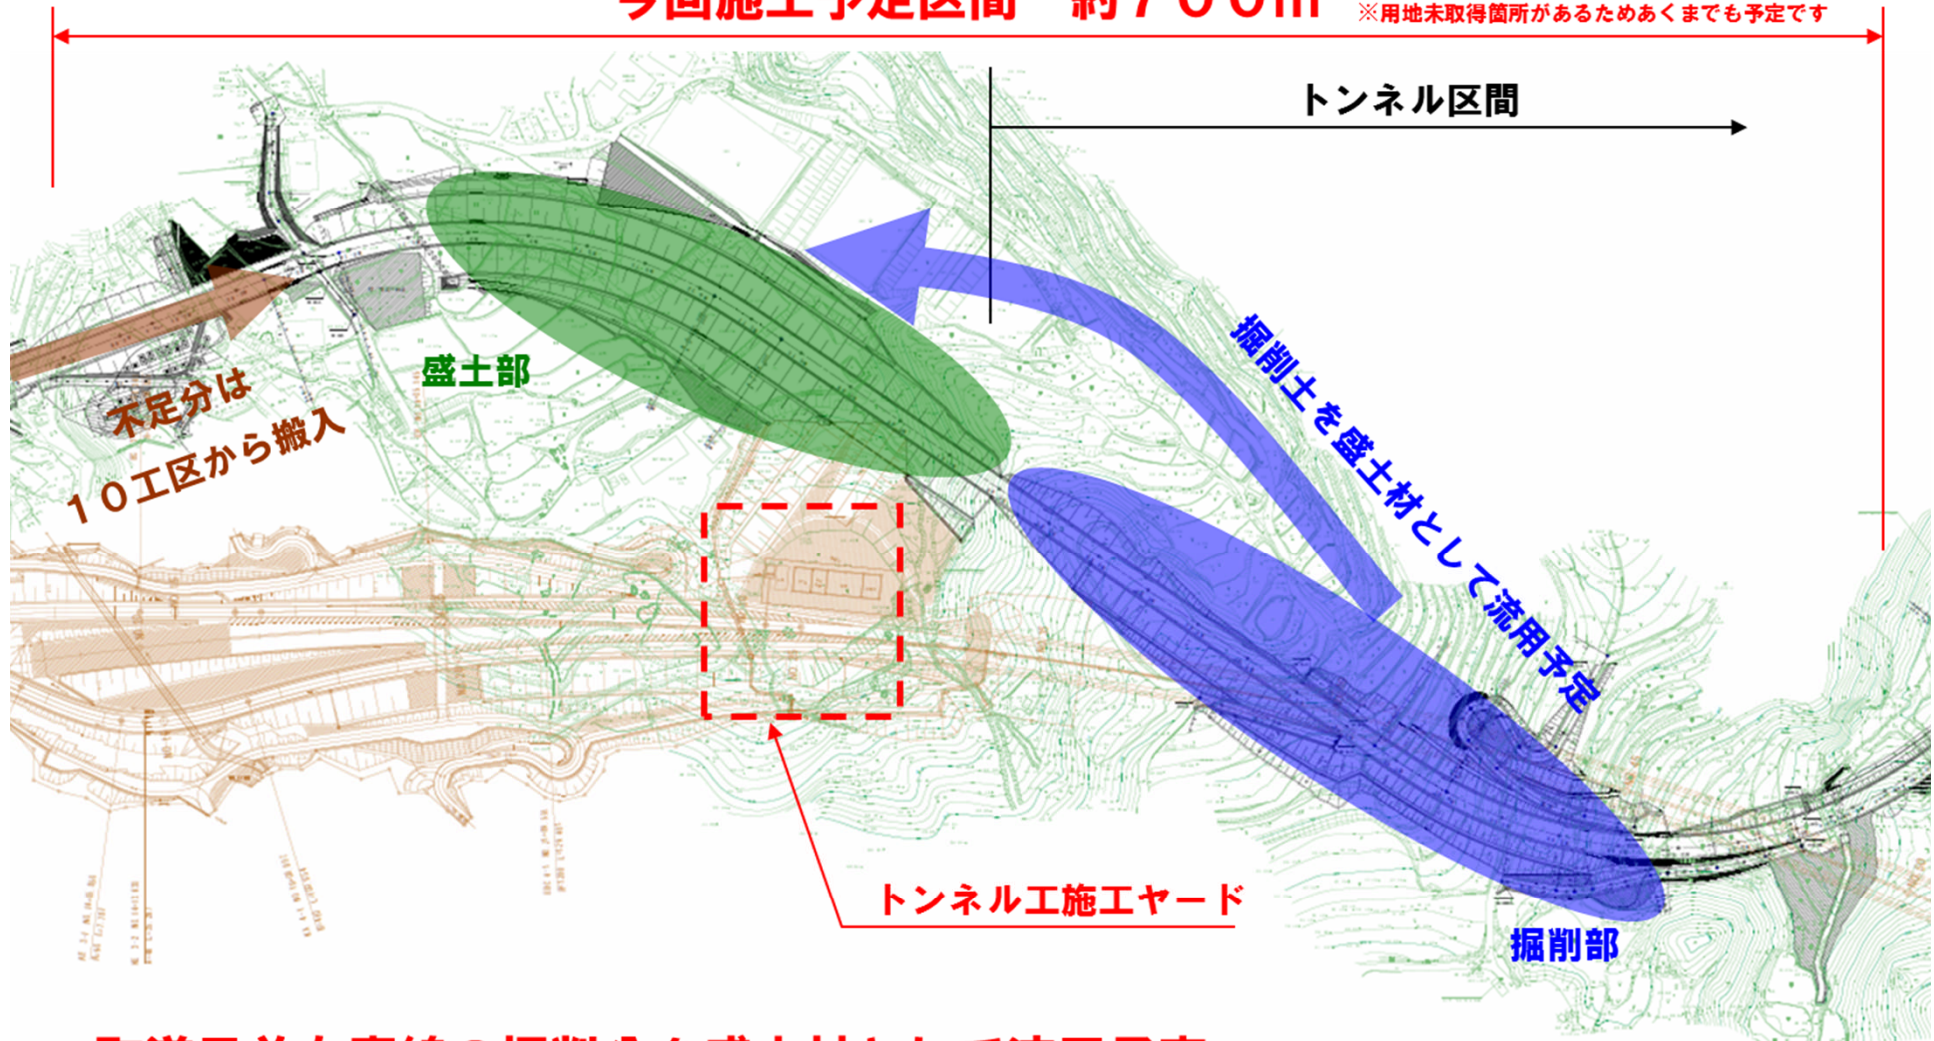

- ・ 町道日並左底線の掘削分を盛土材として流用予定
- ・ 盛土材不足分を時津10工区の仮置き場より搬入

