

一般県道奥ノ平時津線道路改良工事

第8回安全対策協議会

平成28年11月22日(火) 15時00分～



一次第一

主催者挨拶

長崎振興局 建設部
道路建設課 金松 孝一


1. 工事進捗状況の説明

長崎振興局 建設部
道路建設課 西山 純

2. 質疑応答



1. 工事進捗状況の説明

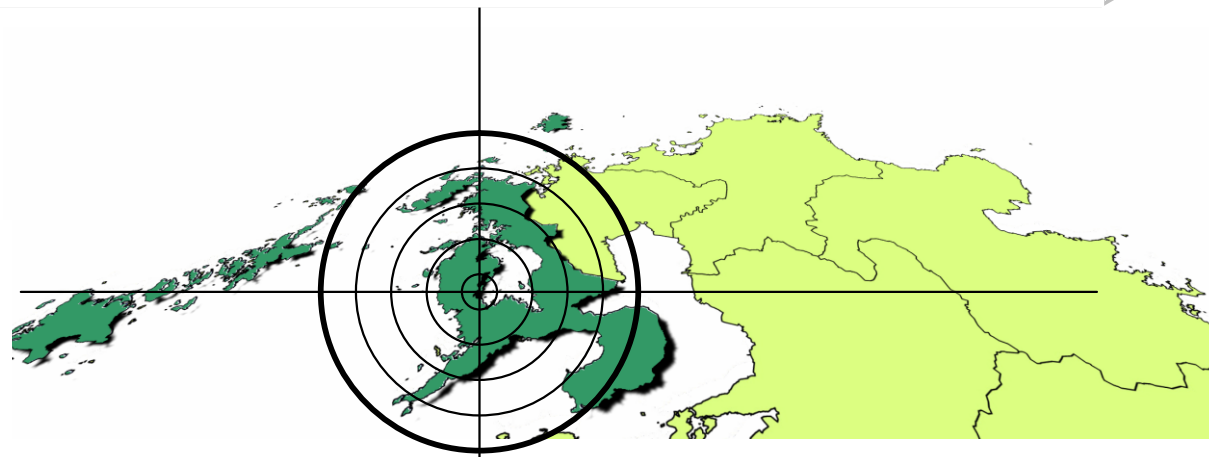


1. 工事進捗状況の説明

全体計画平面図

起点

終点

一般県道奥ノ平時津線（時津工区） 延長 L=3,400m

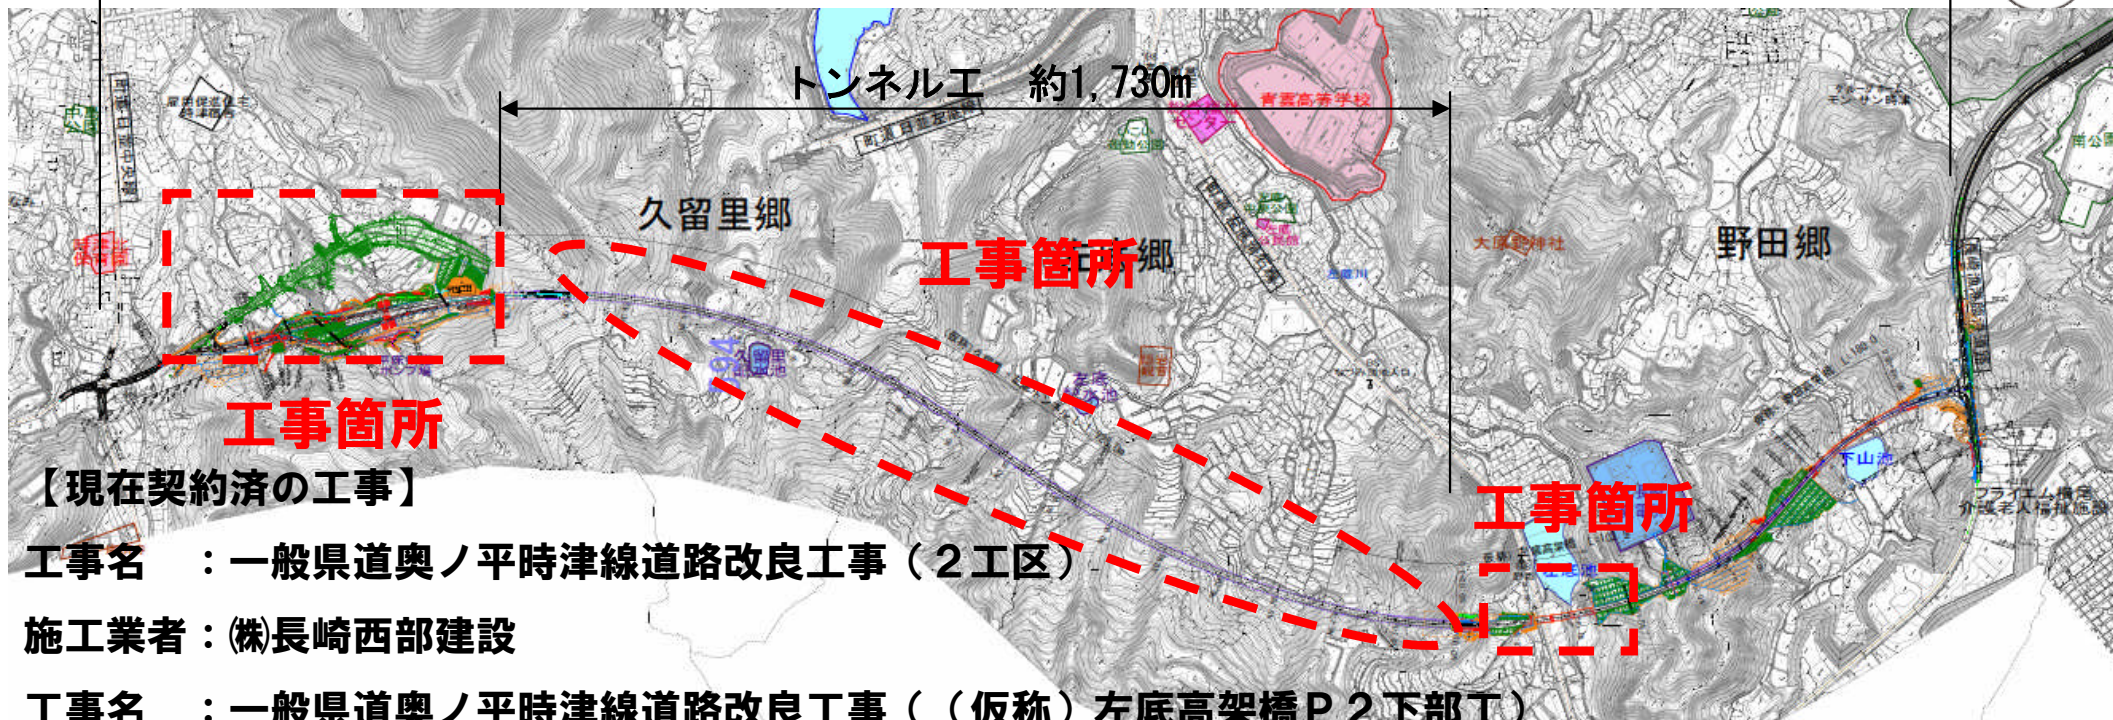

【現在契約済の工事】

工事名 : 一般県道奥ノ平時津線道路改良工事（2工区）

施工業者 : (株)長崎西部建設

工事名 : 一般県道奥ノ平時津線道路改良工事（（仮称）左底高架橋P.2下部工）

施工業者 : (株)三基

工事名 : 一般県道奥ノ平時津線道路改良工事（3工区）

施工業者 : (株)西海興業

工事名 : 一般県道奥ノ平時津線道路改良工事（（仮称）久留里トンネル）


施工業者 : 西松・三基・錦JV

工事名 : 一般県道奥ノ平時津線道路改良工事（法面1工区）

施工業者 : 西部建設(株)

1. 工事進捗状況の説明

日並交差点計画平面図

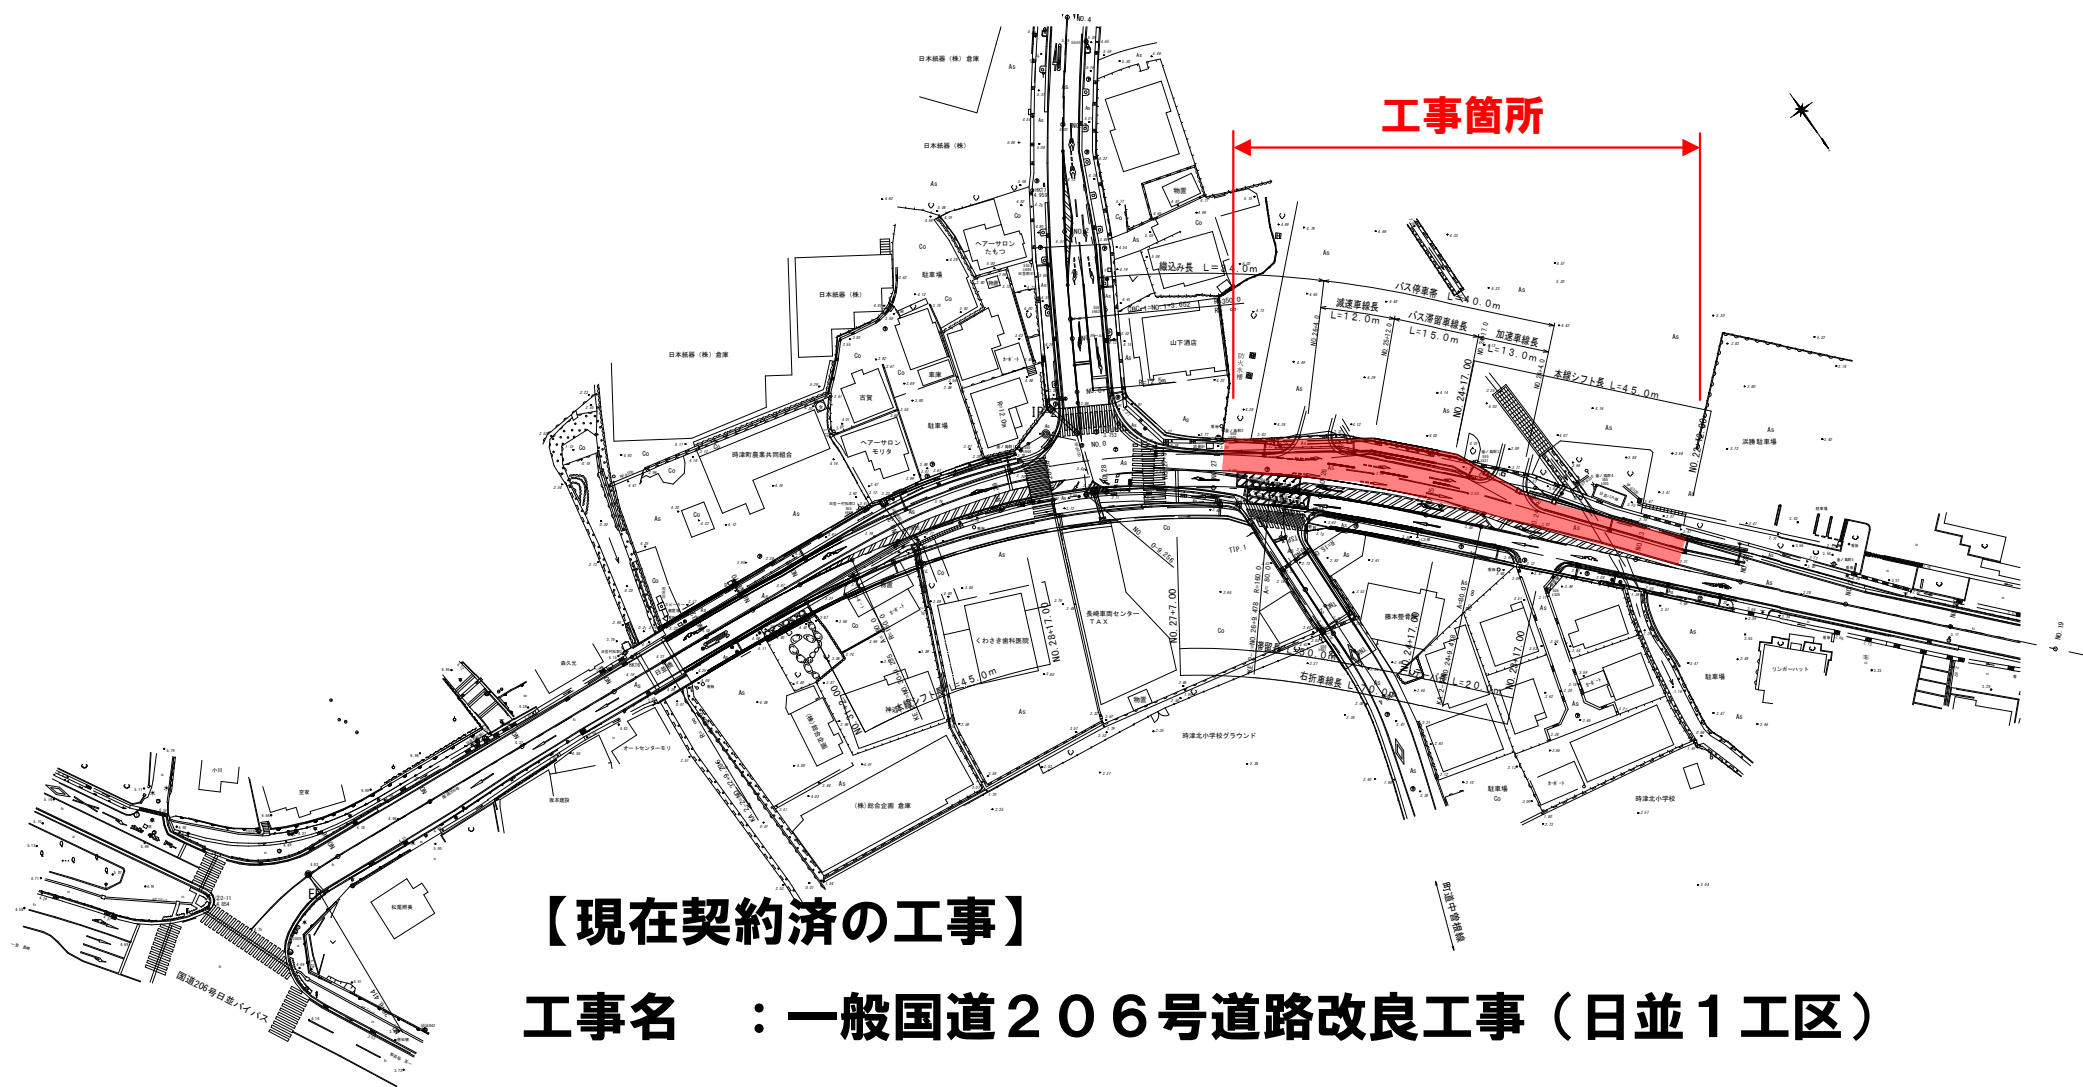

【現在契約済の工事】

工事名 : 一般国道206号道路改良工事(日並1工区)


施工業者 : (株)野中建設

工事名 : 一般国道206号道路改良工事(日並舗装1工区)

施工業者 : (株)長崎日舗

1. 工事進捗状況の説明

日並側工事施工箇所

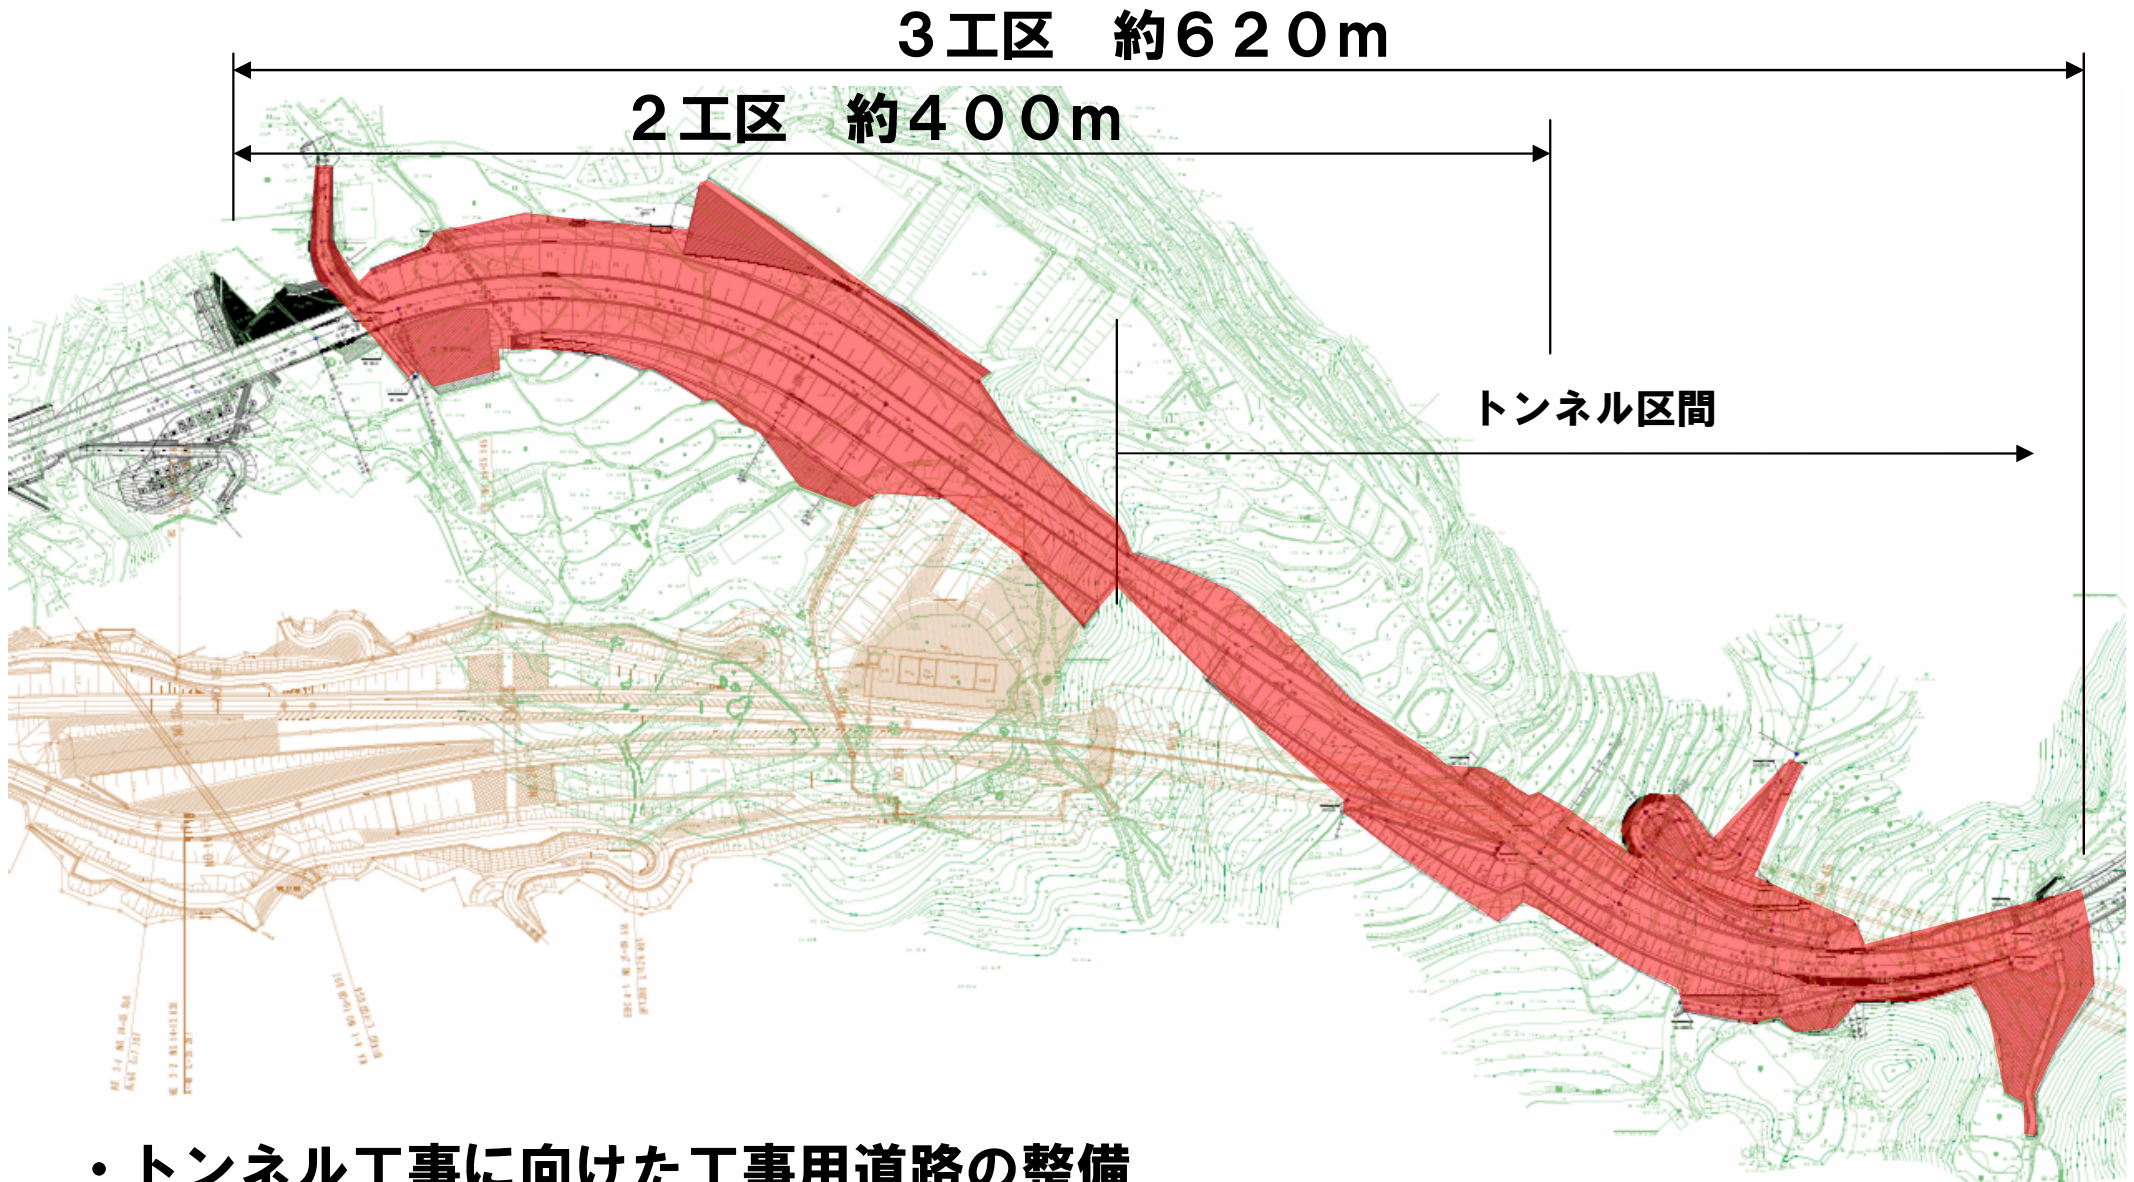

- **トンネル工事に向けた工事用道路の整備**
- **早期トンネル着手に向け、町道日並左底線を一部利用**


1. 工事進捗状況の説明

10月末までの進捗状況

【2工区】

10月末までの工事進捗率89%

- ・盛土工事
- ・嵩上工事

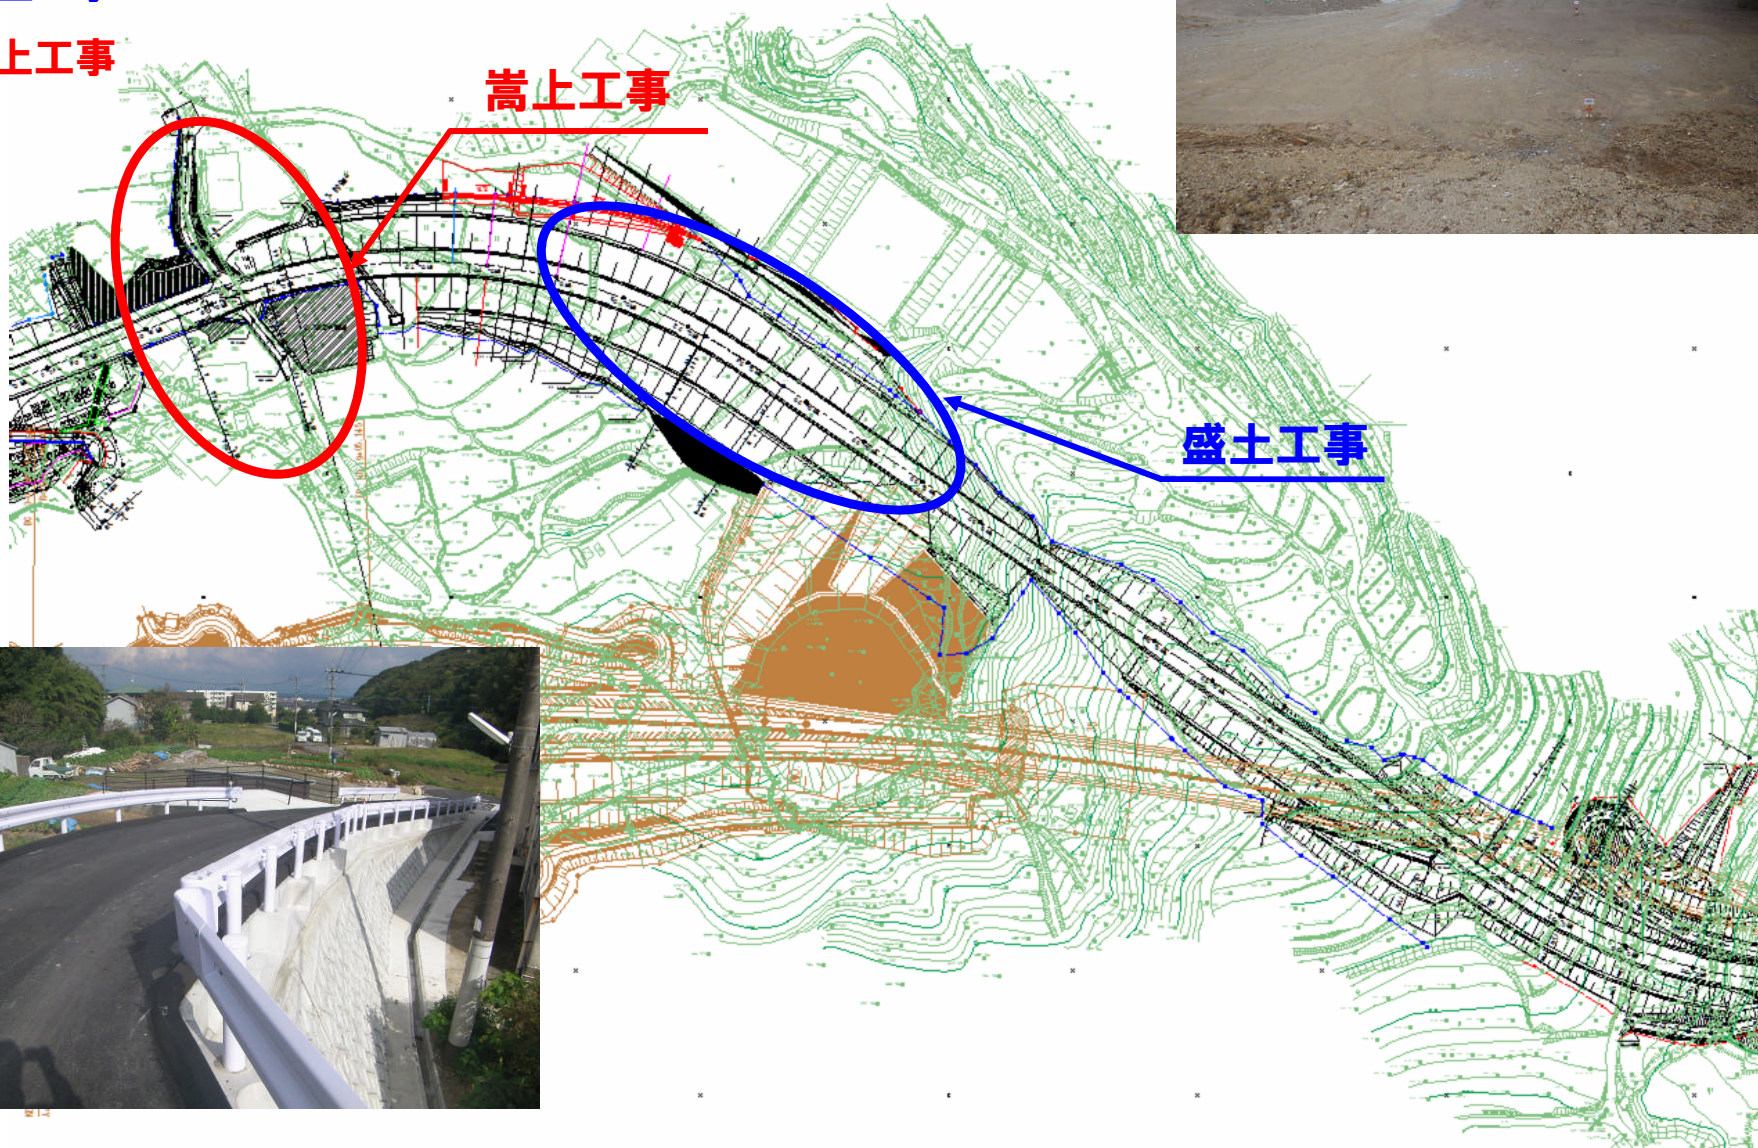

1. 工事進捗状況の説明

11月の工事予定

【2工区】

11月末までの工事進捗率 95%予定

・防護柵工事

【3工区】

11月末までの工事進捗率 8%予定

・盛土工事

