

一般県道奥ノ平時津線道路改良工事 第6回安全対策協議会

平成28年6月30日(木) 15時00分～



一次第一

主催者挨拶

長崎振興局 建設部

道路建設課 金松 孝一


1. 工事進捗状況の説明
2. 日並側土砂搬出における安全対策実施状況の説明
3. 日並交差点安全対策(案)の説明

長崎振興局 建設部

道路建設課 西山 純


4. 質疑応答

1. 工事進捗状況の説明

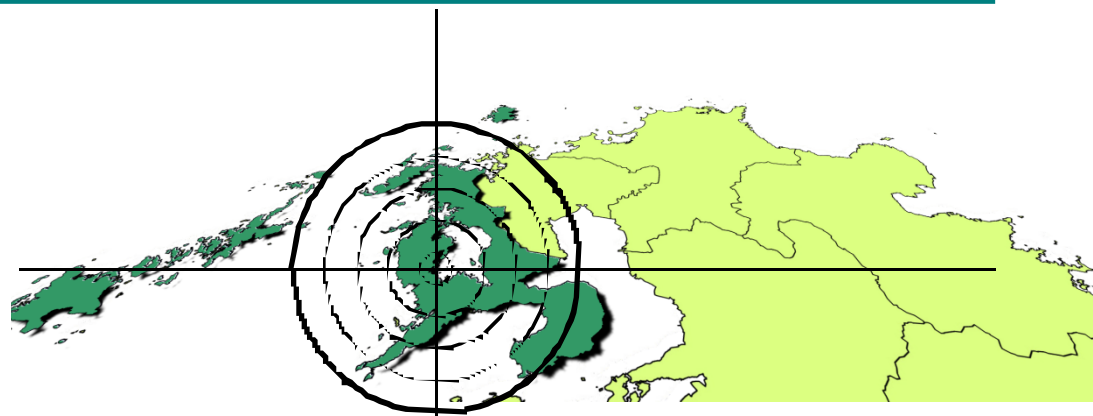

1. 工事進捗状況の説明

全体計画平面図

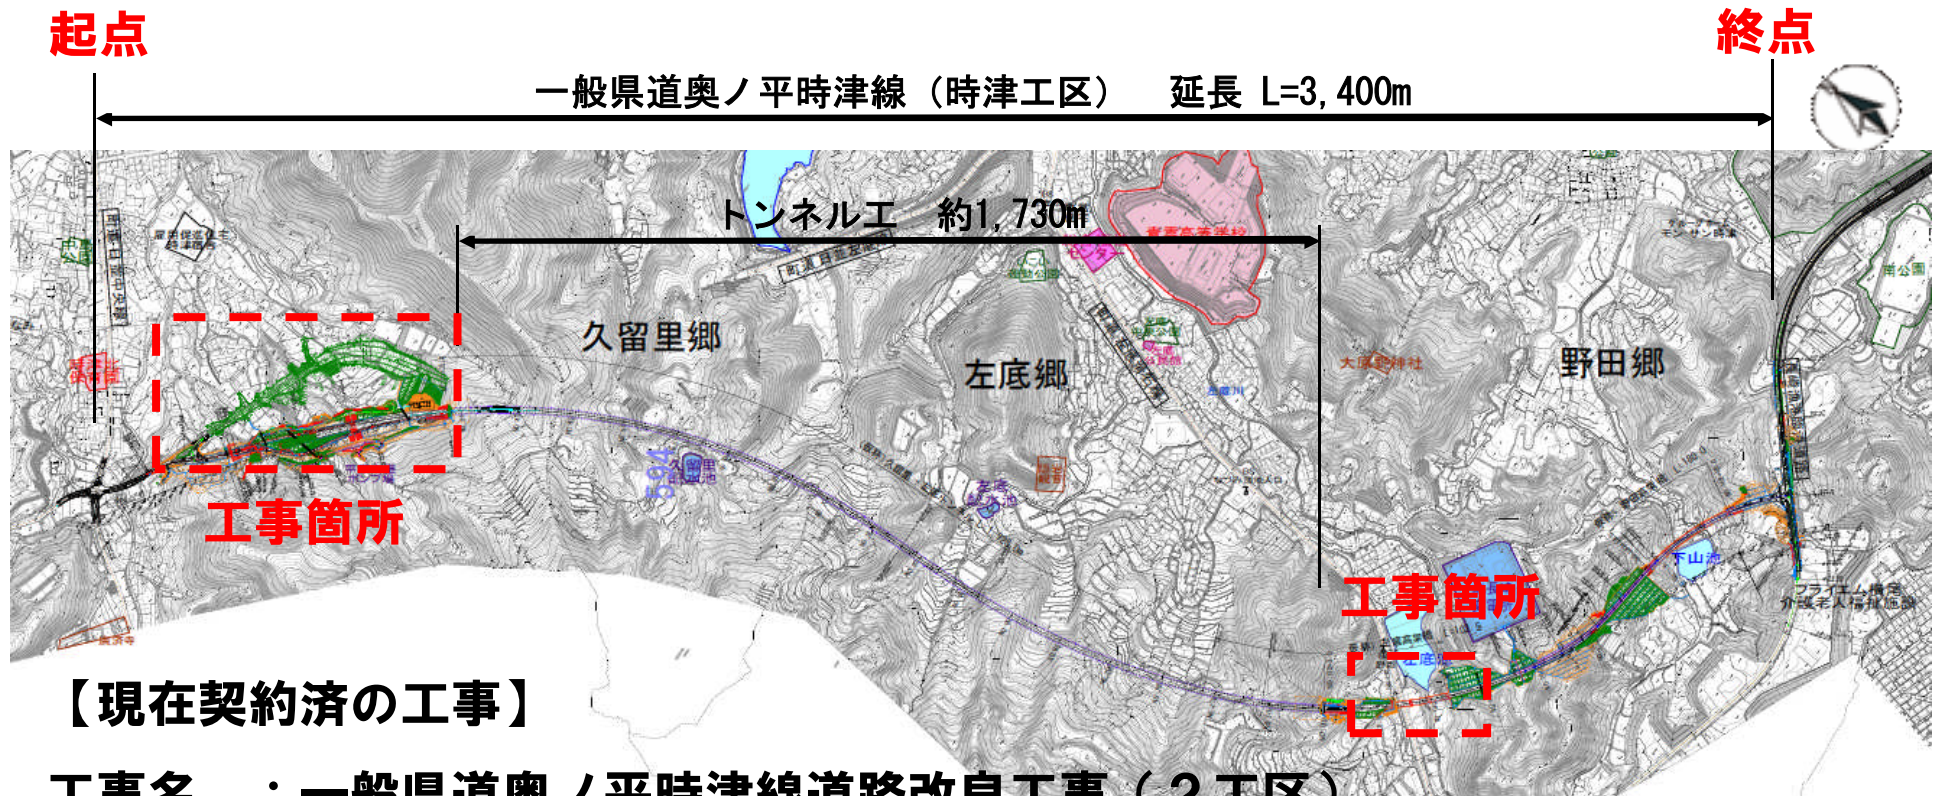

【現在契約済の工事】

工事名 : 一般県道奥ノ平時津線道路改良工事（2工区）


施工業者 : (株)長崎西部建設

工事名 : 一般県道奥ノ平時津線道路改良工事（（仮称）左底高架橋P2下部工）

施工業者 : (株)三基

1. 工事進捗状況の説明

日並交差点計画平面図

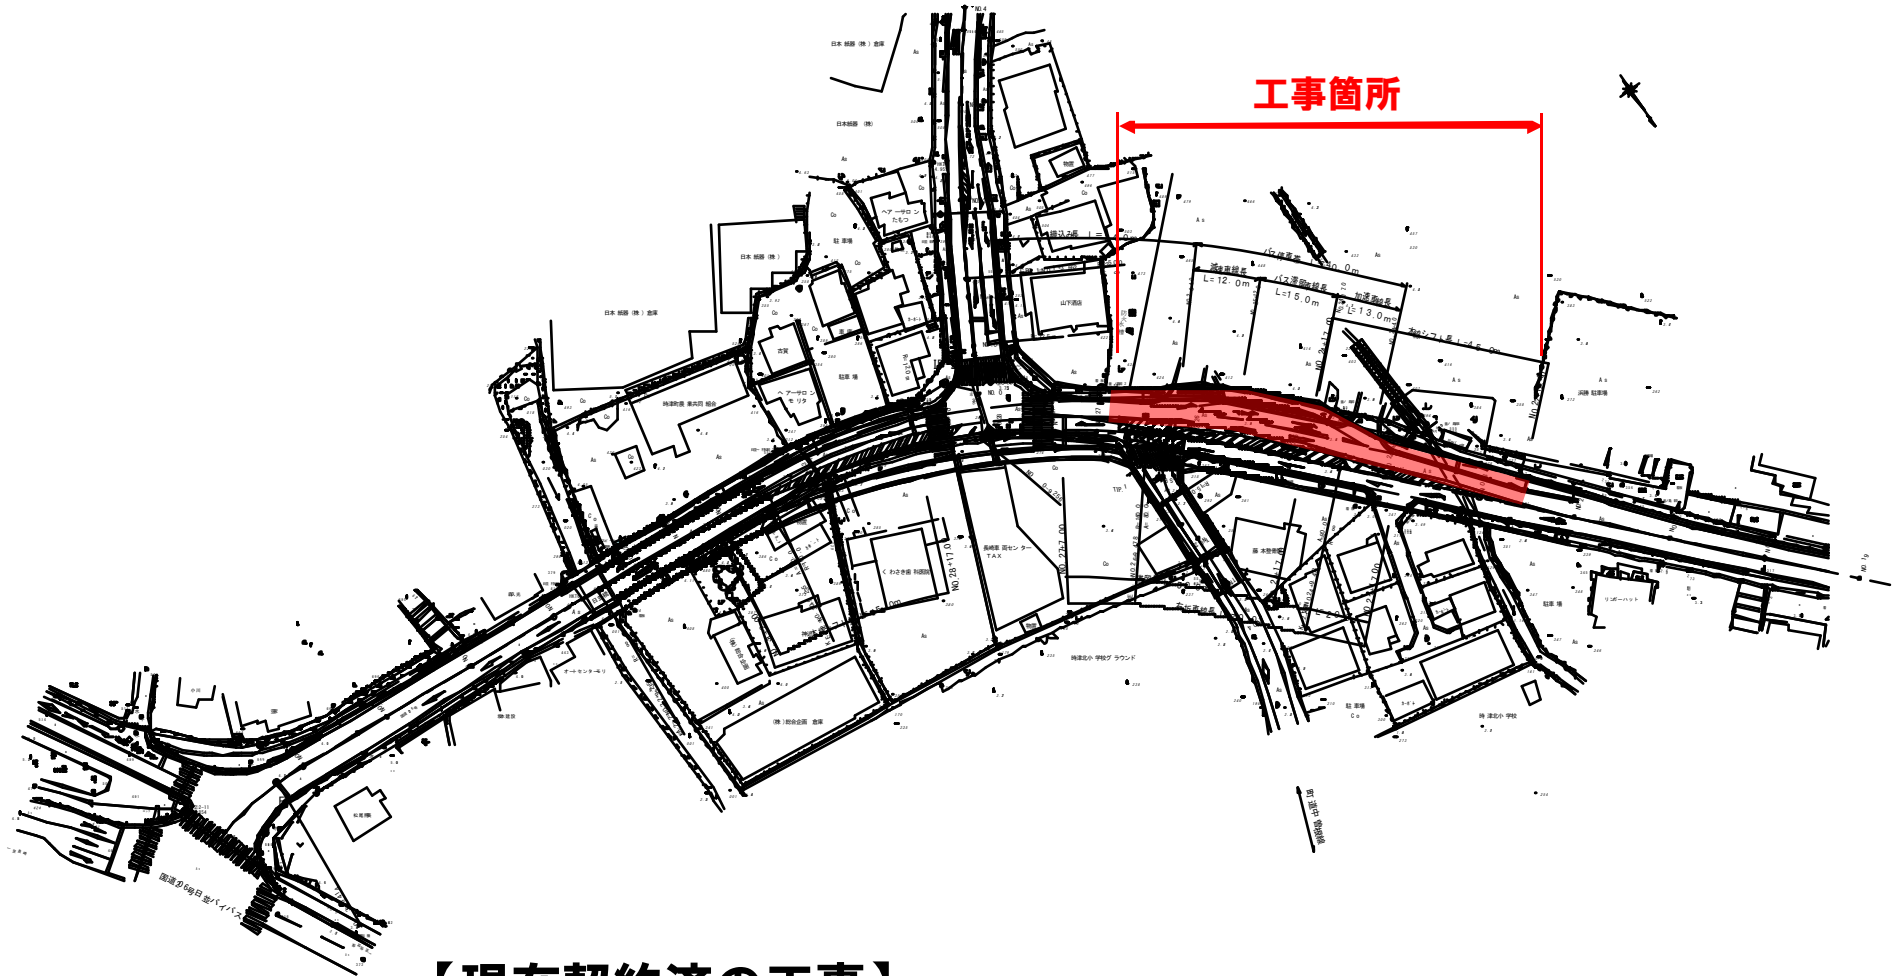

【現在契約済の工事】

工事名 : 一般国道206号道路改良工事 (日並1工区)

施工業者 : (株)野中建設


1. 工事進捗状況の説明

日並側工事施工箇所



2工区 約620m

トンネル区間

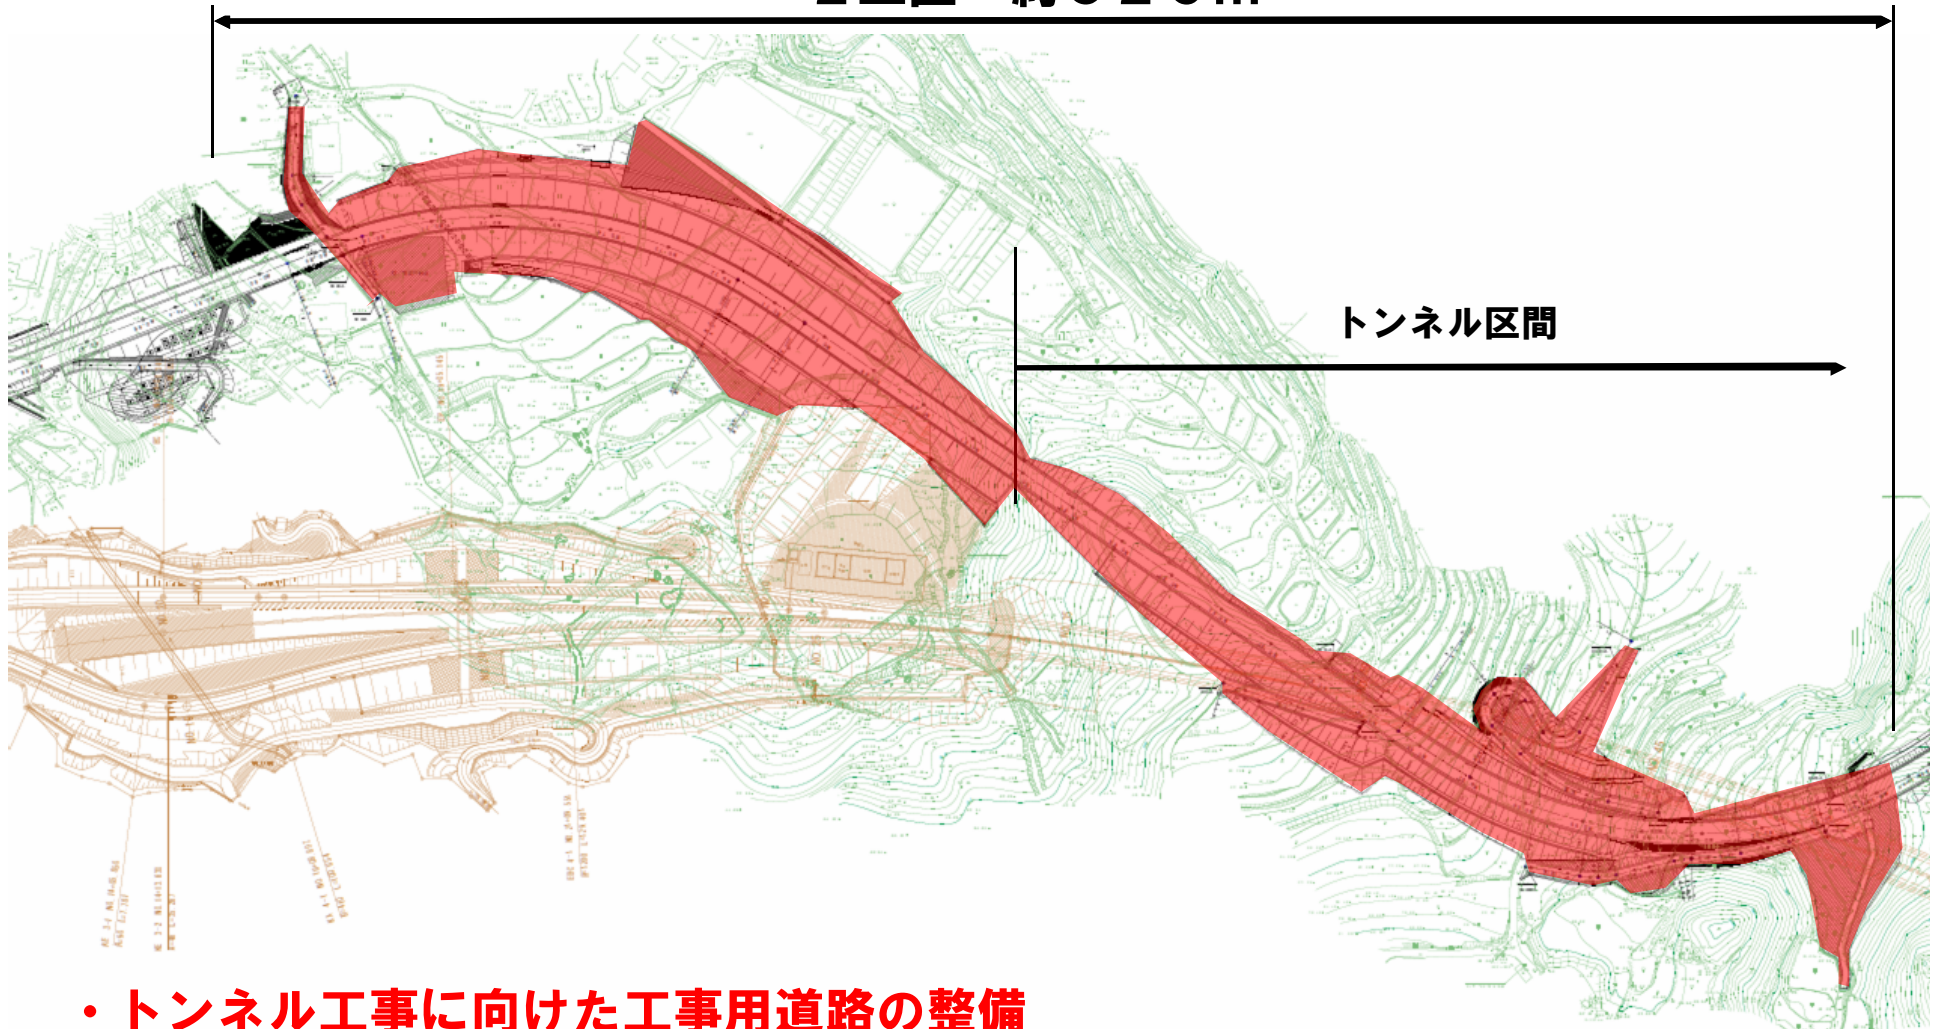


- **トンネル工事に向けた工事用道路の整備**
- **早期トンネル着手に向け、町道日並左底線を一部利用**

1. 工事進捗状況の説明

6月末までの進捗状況

6月末までの工事進捗率35%（2工区）

- ・切土工及び残土搬出

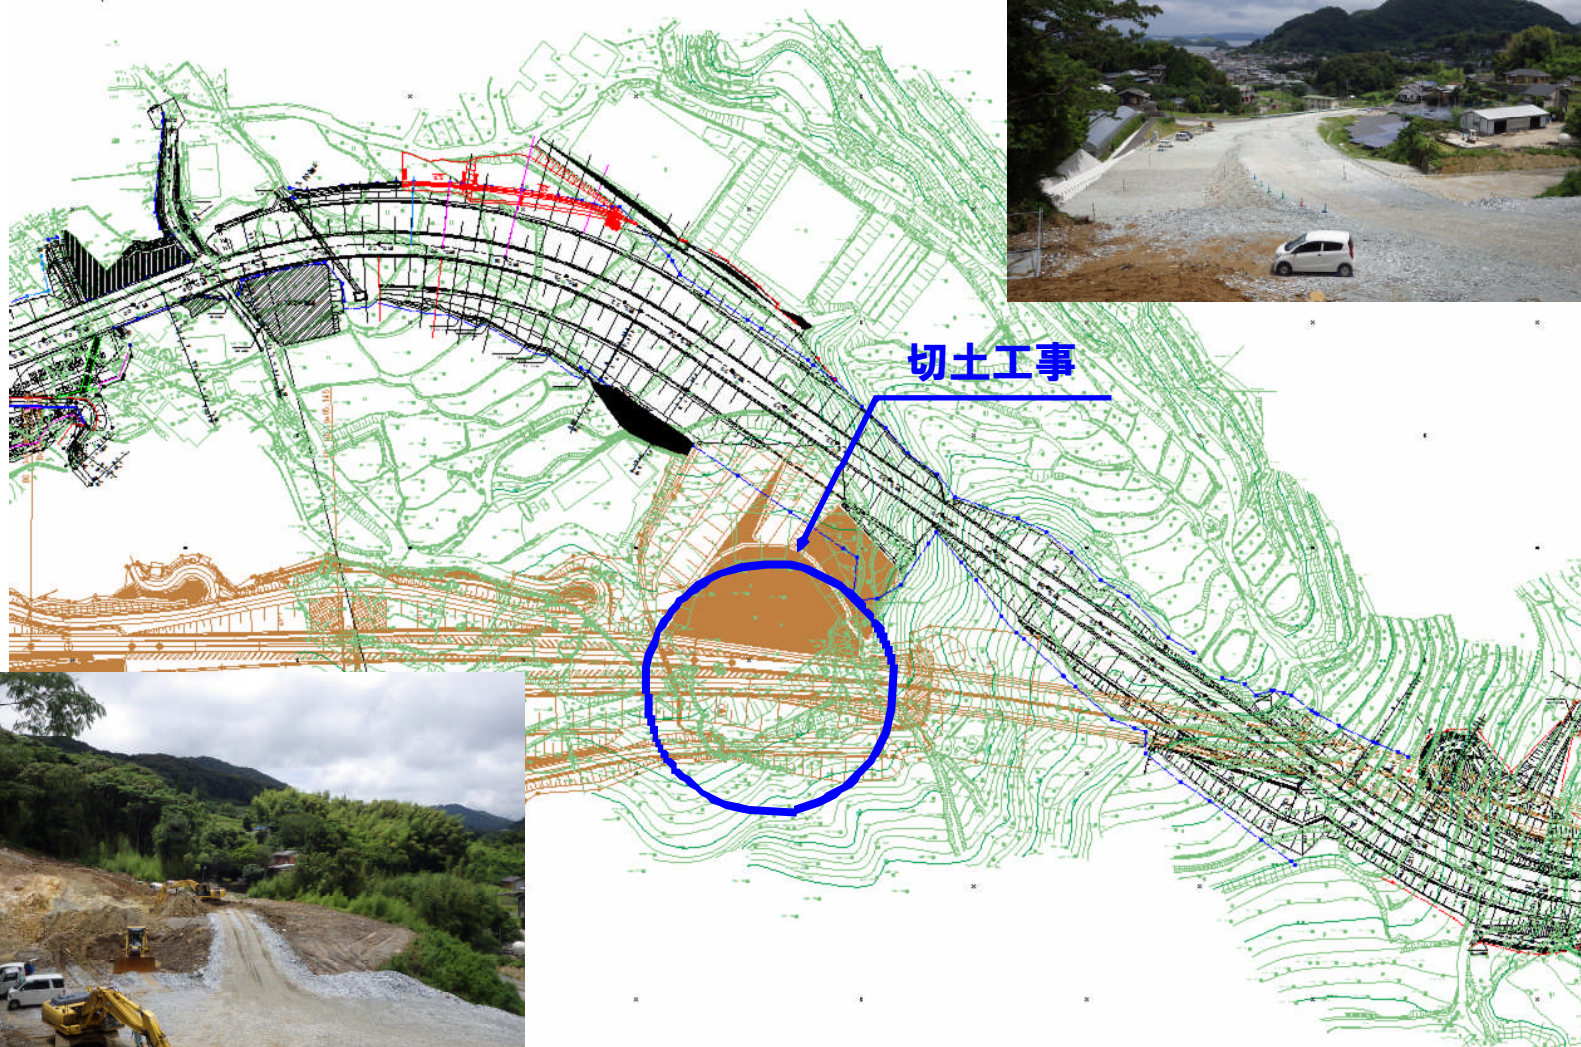


1. 工事進捗状況の説明

7月の工事予定

7月末までの工事進捗率 39%予定（2工区）


- 盛土工事
- 切土工事
- 嵩上工事

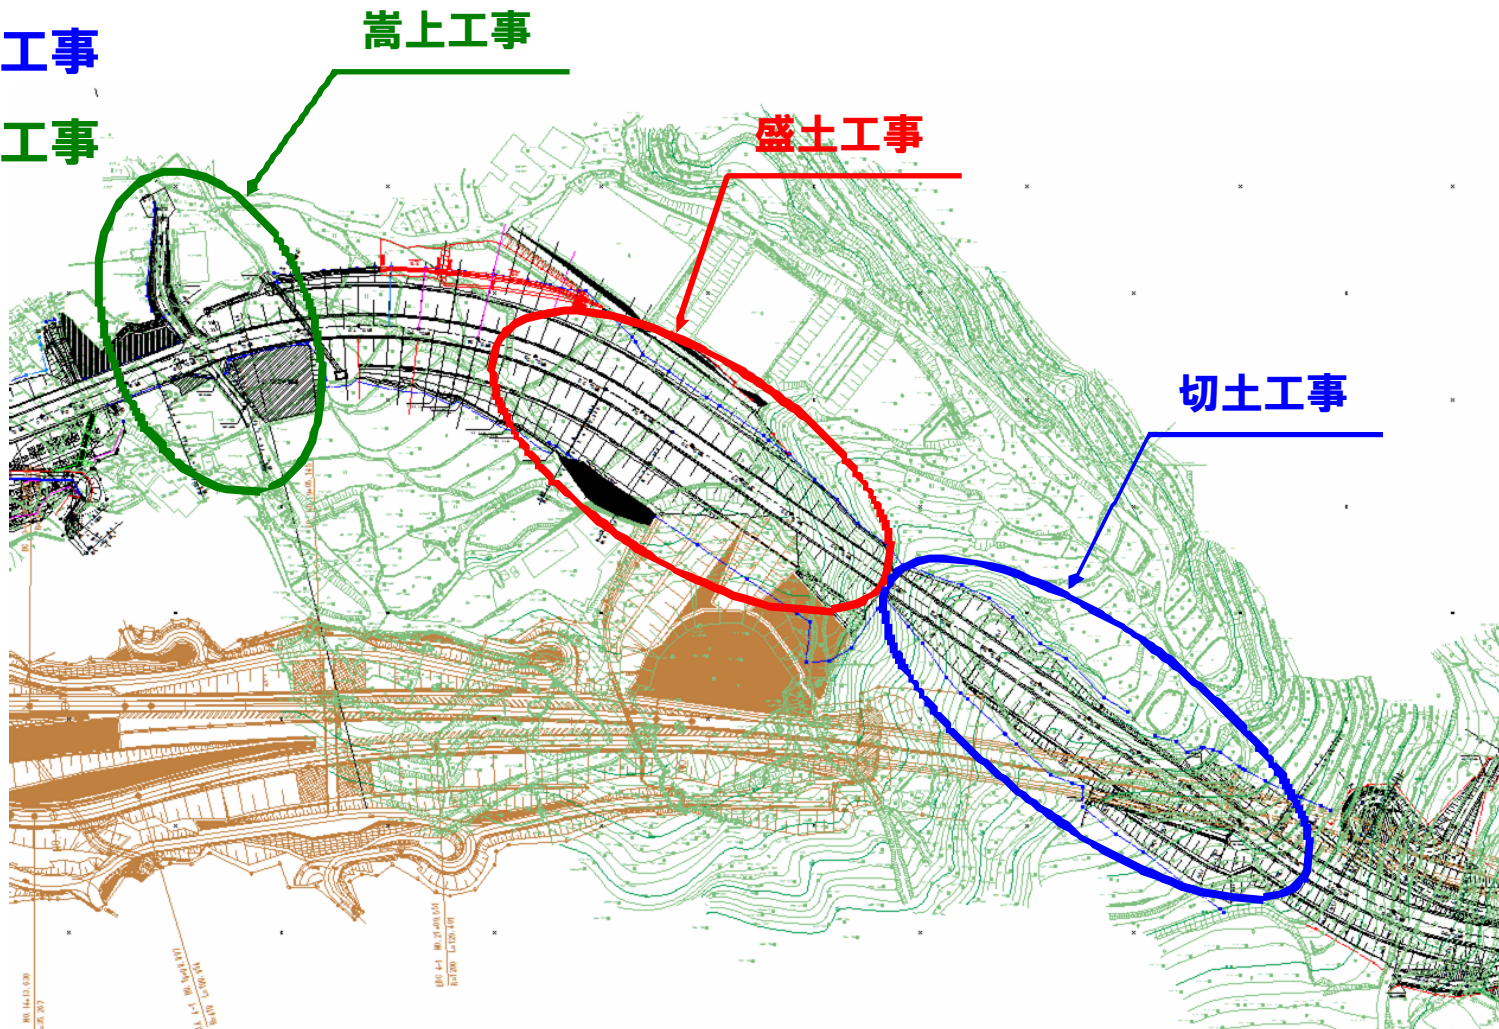

1. 工事進捗状況の説明

農道付替工事

- ・ 下記の箇所については、現道から約2m嵩上げを行うため、迂回路の設置を予定しており、通行に支障がないように施工を行う。
- ・ 現在、水道管等の調整を時津町と行っており、調整完了後（7月中旬予定）再度道路切り替えを行い、嵩上げ工事を実施していく。

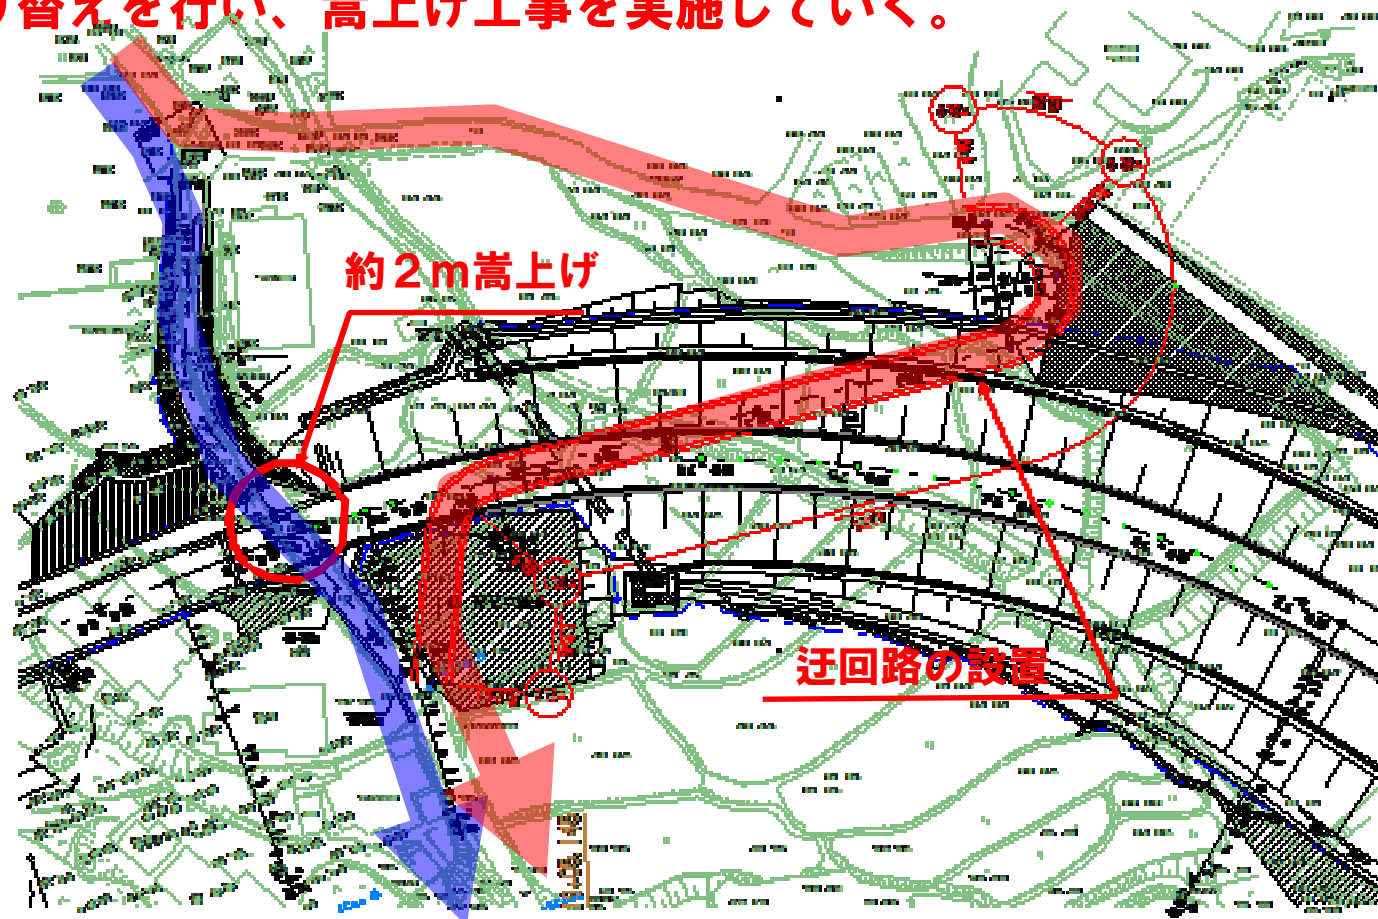

1. 工事進捗状況の説明

左底側工事施工箇所

- (仮称)左底高架橋の着工

