

# 一般県道奥ノ平時津線道路改良工事

## 第11回安全対策協議会

平成29年5月29日(月) 13時30分～

一次第一



主催者挨拶

長崎振興局 建設部

道路建設課 田添 智宏

1. 工事進捗状況の説明

2. 平成29年度の事業予定の説明

長崎振興局 建設部

道路建設課 田口 靖高

3. 子々川交差点安全対策(案)の説明


長崎振興局 建設部

道路建設課 宮本 雄樹

4. 質疑応答




# 1. 工事進捗状況の説明

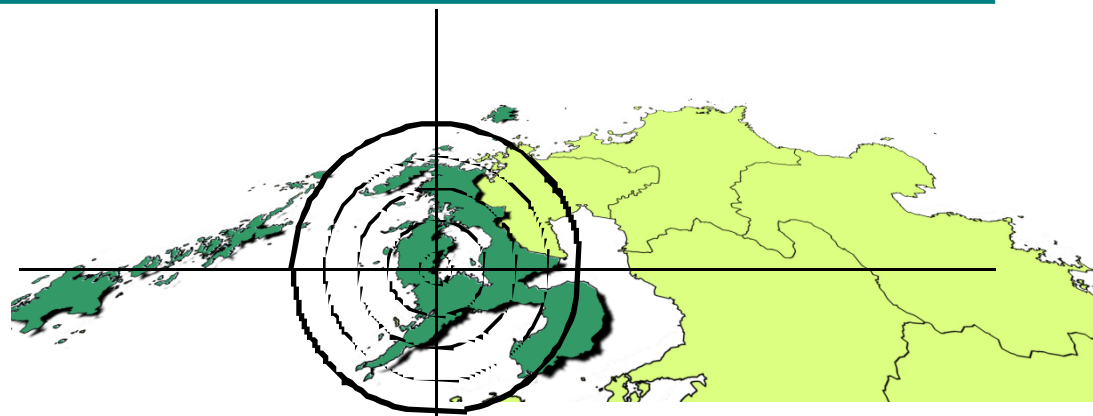

# 1. 工事進捗状況の説明

## 全体計画平面図

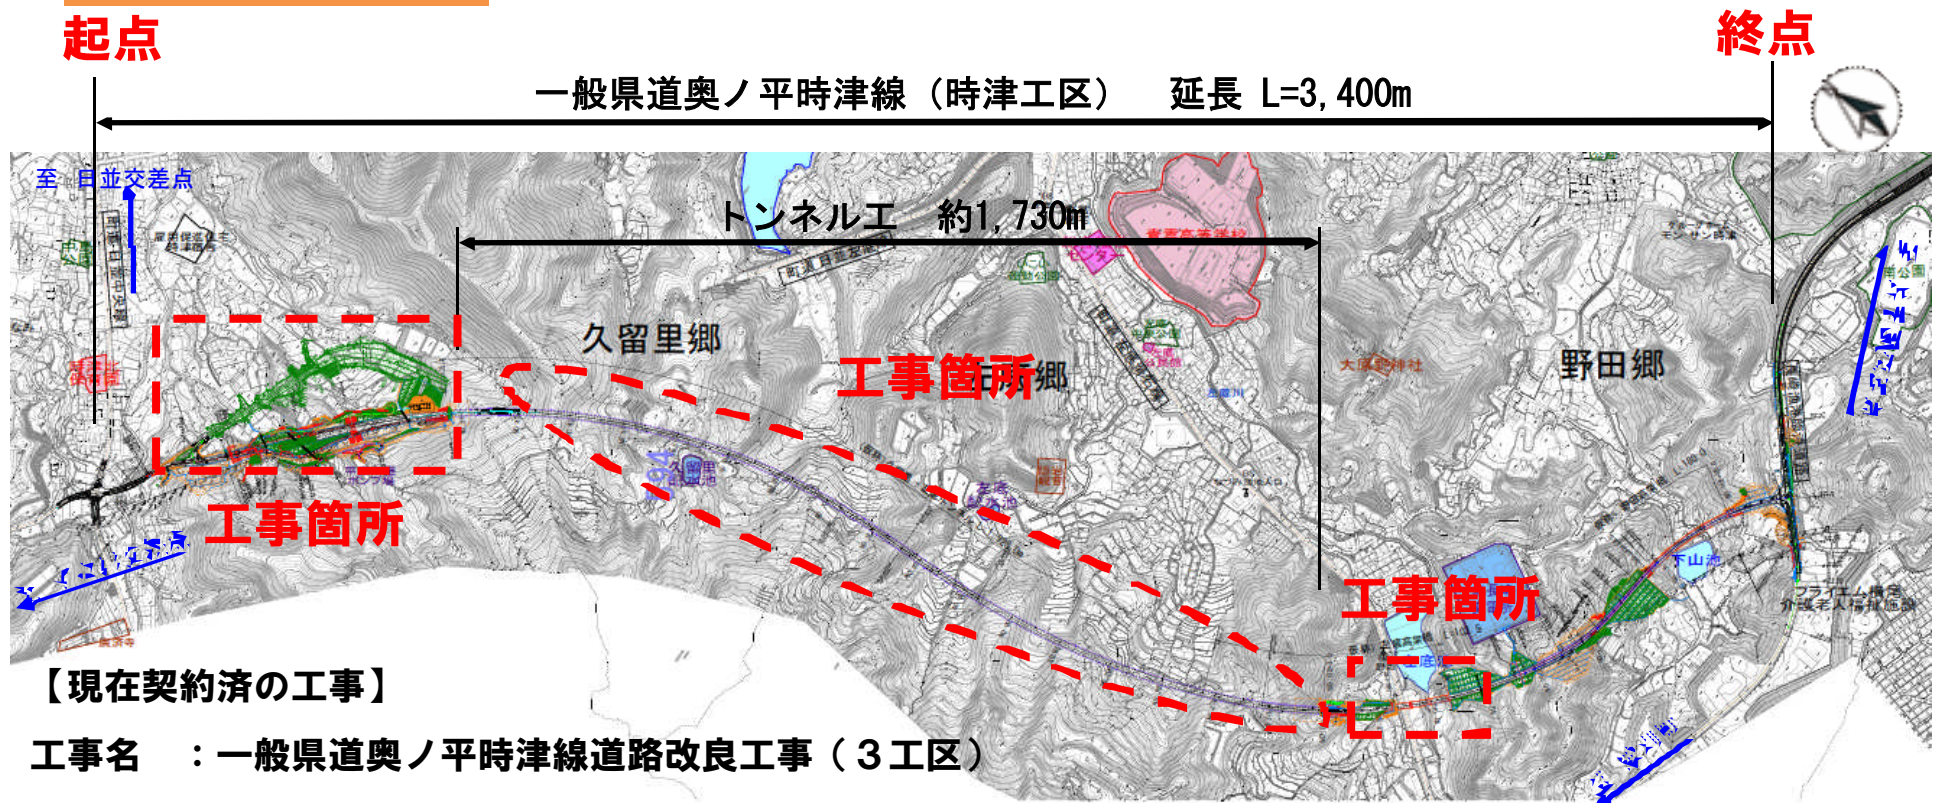

### 【現在契約済の工事】

工事名：一般県道奥ノ平時津線道路改良工事（3工区）

施工業者：(株)西海興業

工事名：一般県道奥ノ平時津線道路改良工事（(仮称)久留里トンネル）

施工業者：西松・三基・錦JV

工事名：一般県道奥ノ平時津線道路改良工事（法面1工区）


施工業者：西部建設(株)

工事名：一般県道奥ノ平時津線道路改良工事（(仮称)左底高架橋P1・P2下部工）

施工業者：(株)長崎西部建設

# 1. 工事進捗状況の説明

## 日並交差点計画平面図

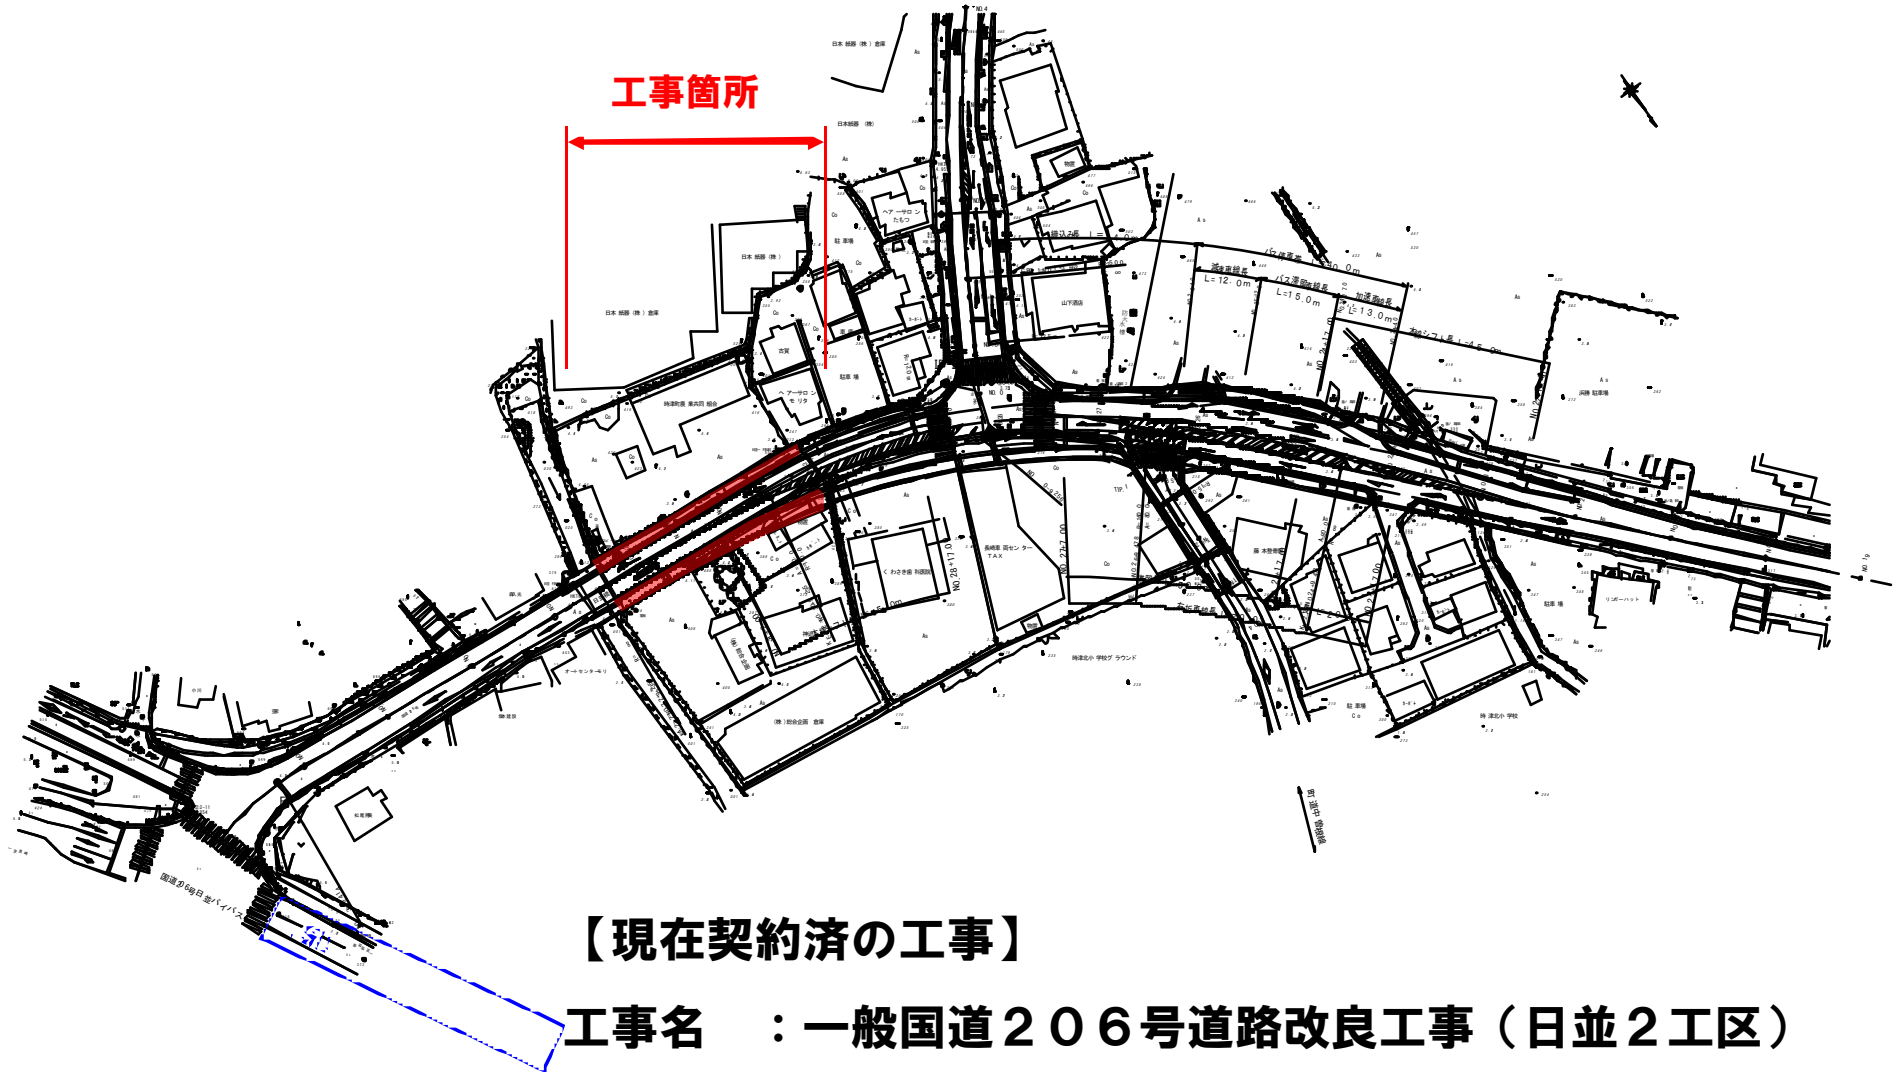


### 【現在契約済の工事】

工事名 : 一般国道206号道路改良工事(日並2工区)

施工業者: アイティーエックス(株) **完成**

# 1. 工事進捗状況の説明

## 子々川交差点計画平面図

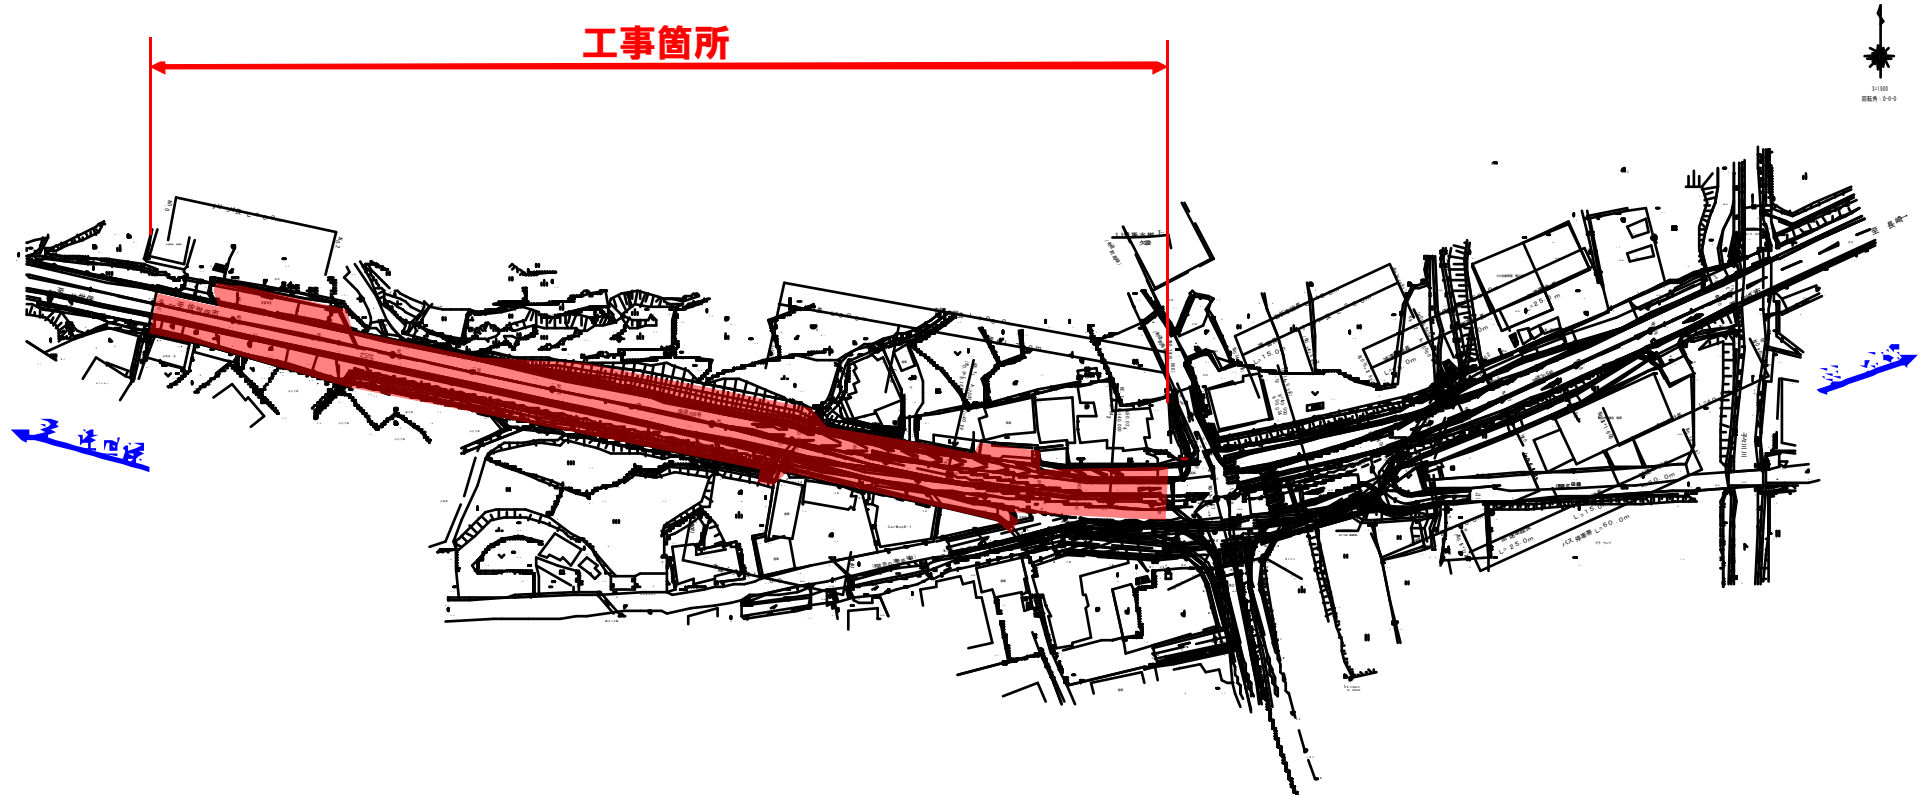


### 【現在契約済の工事】

工事名 : 一般国道206号道路改良工事(子々川1工区)

施工業者 : (株)田浦組

# 1. 工事進捗状況の説明

## 日並側工事施工箇所

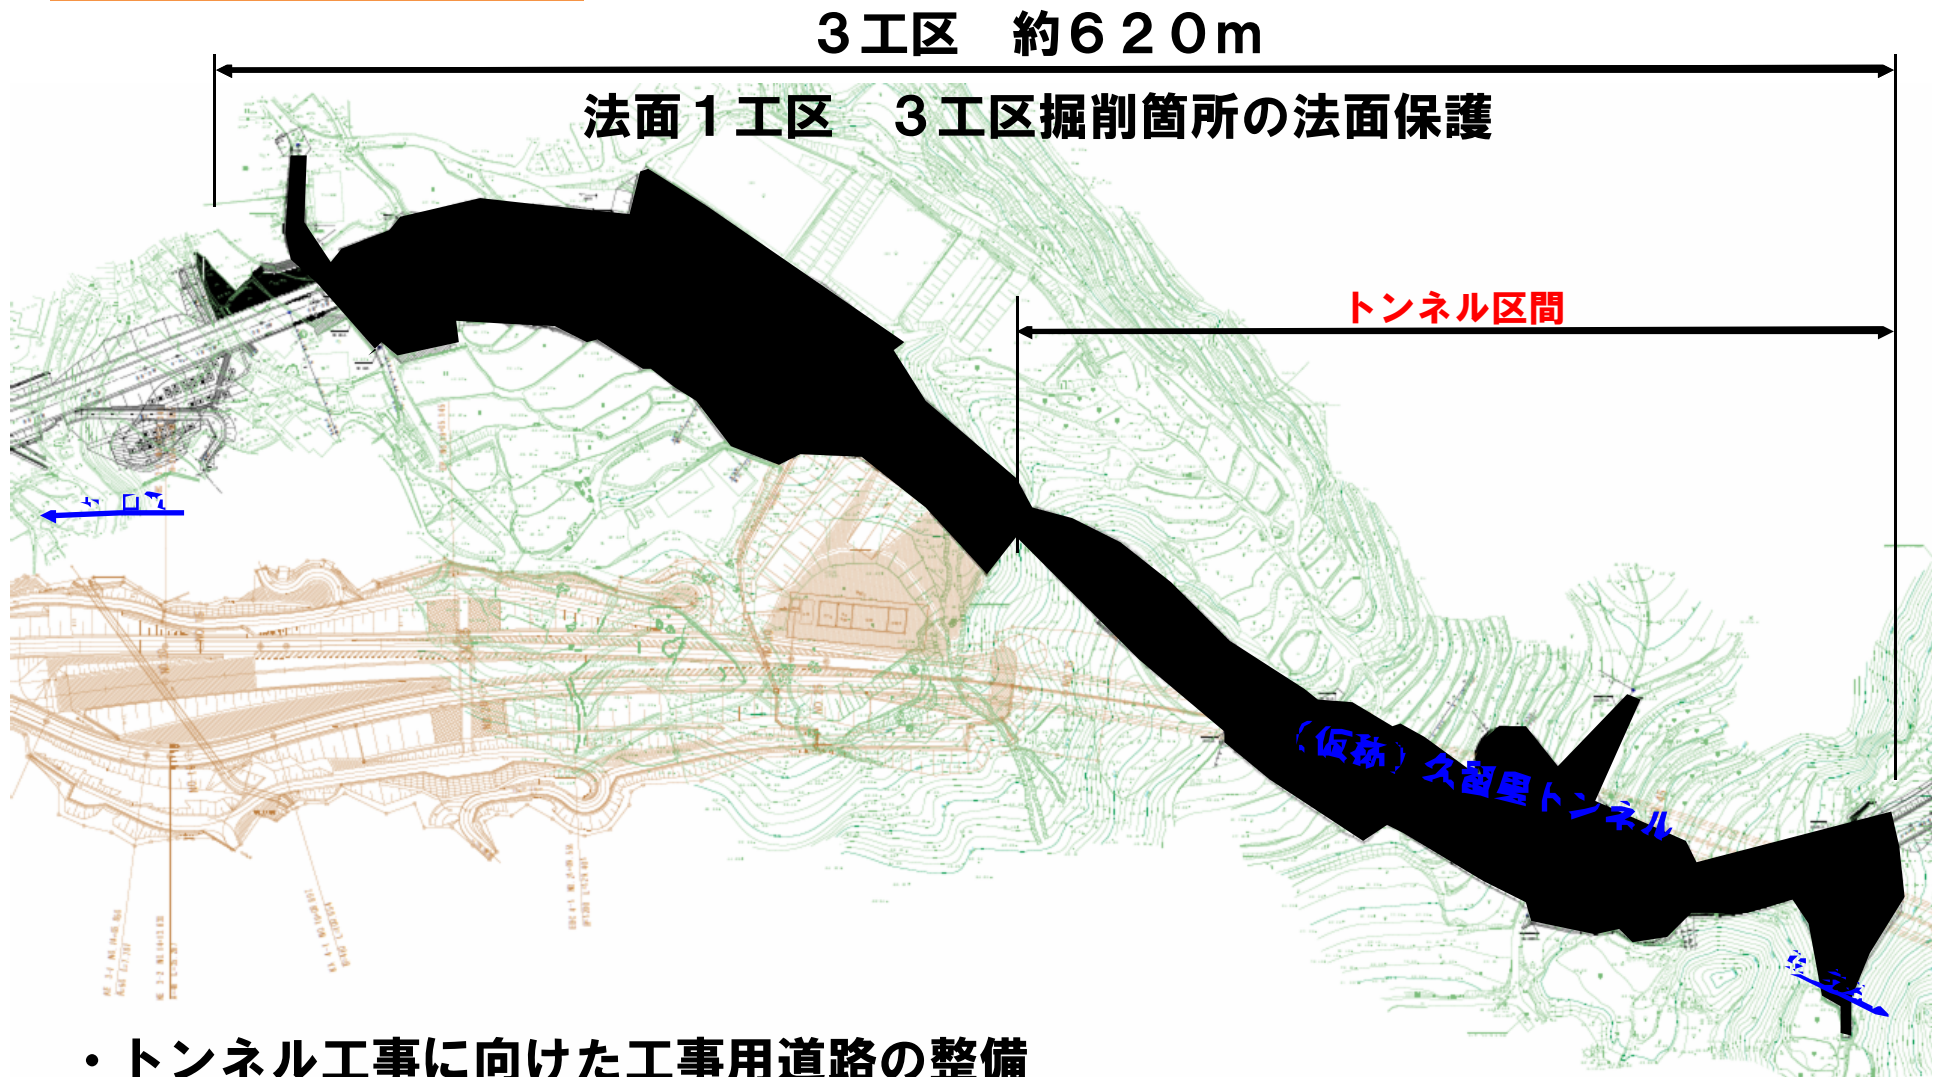

- トンネル工事に向けた工事用道路の整備
- 早期トンネル着手に向け、町道日並左底線を一部利用