

一般県道奥ノ平時津線道路改良工事

第12回安全対策協議会

平成29年8月21日(月) 10時00分～

一次第一



主催者挨拶

長崎振興局 建設部

道路建設課 田添 智宏

1. 工事進捗状況の説明

長崎振興局 建設部

道路建設課 田口 靖高

2. 新規着手工区の説明

長崎振興局 建設部


道路建設課 柳原 浩二

宮本 雄樹

3. 質疑応答




1. 工事進捗状況の説明

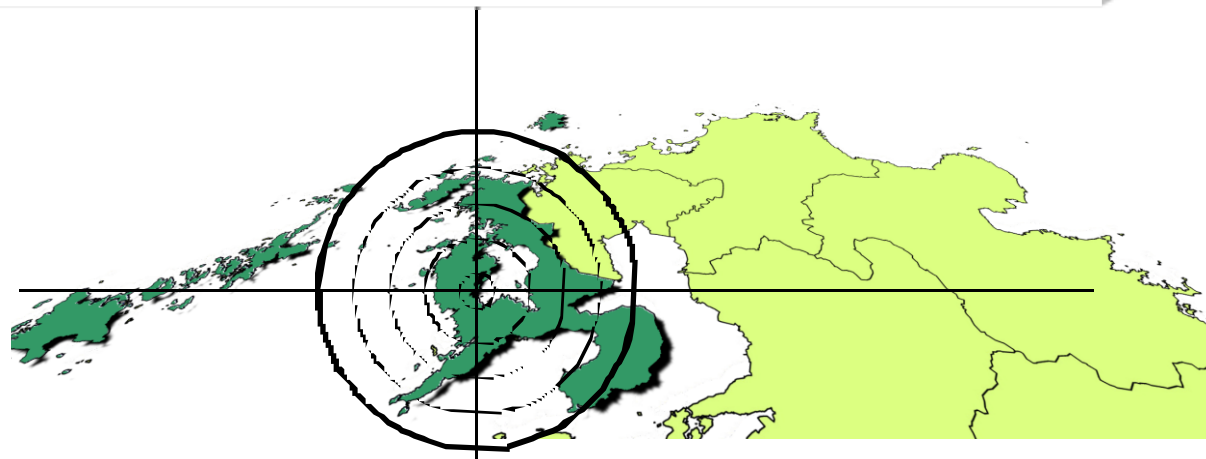

1. 工事進捗状況の説明

全体計画平面図

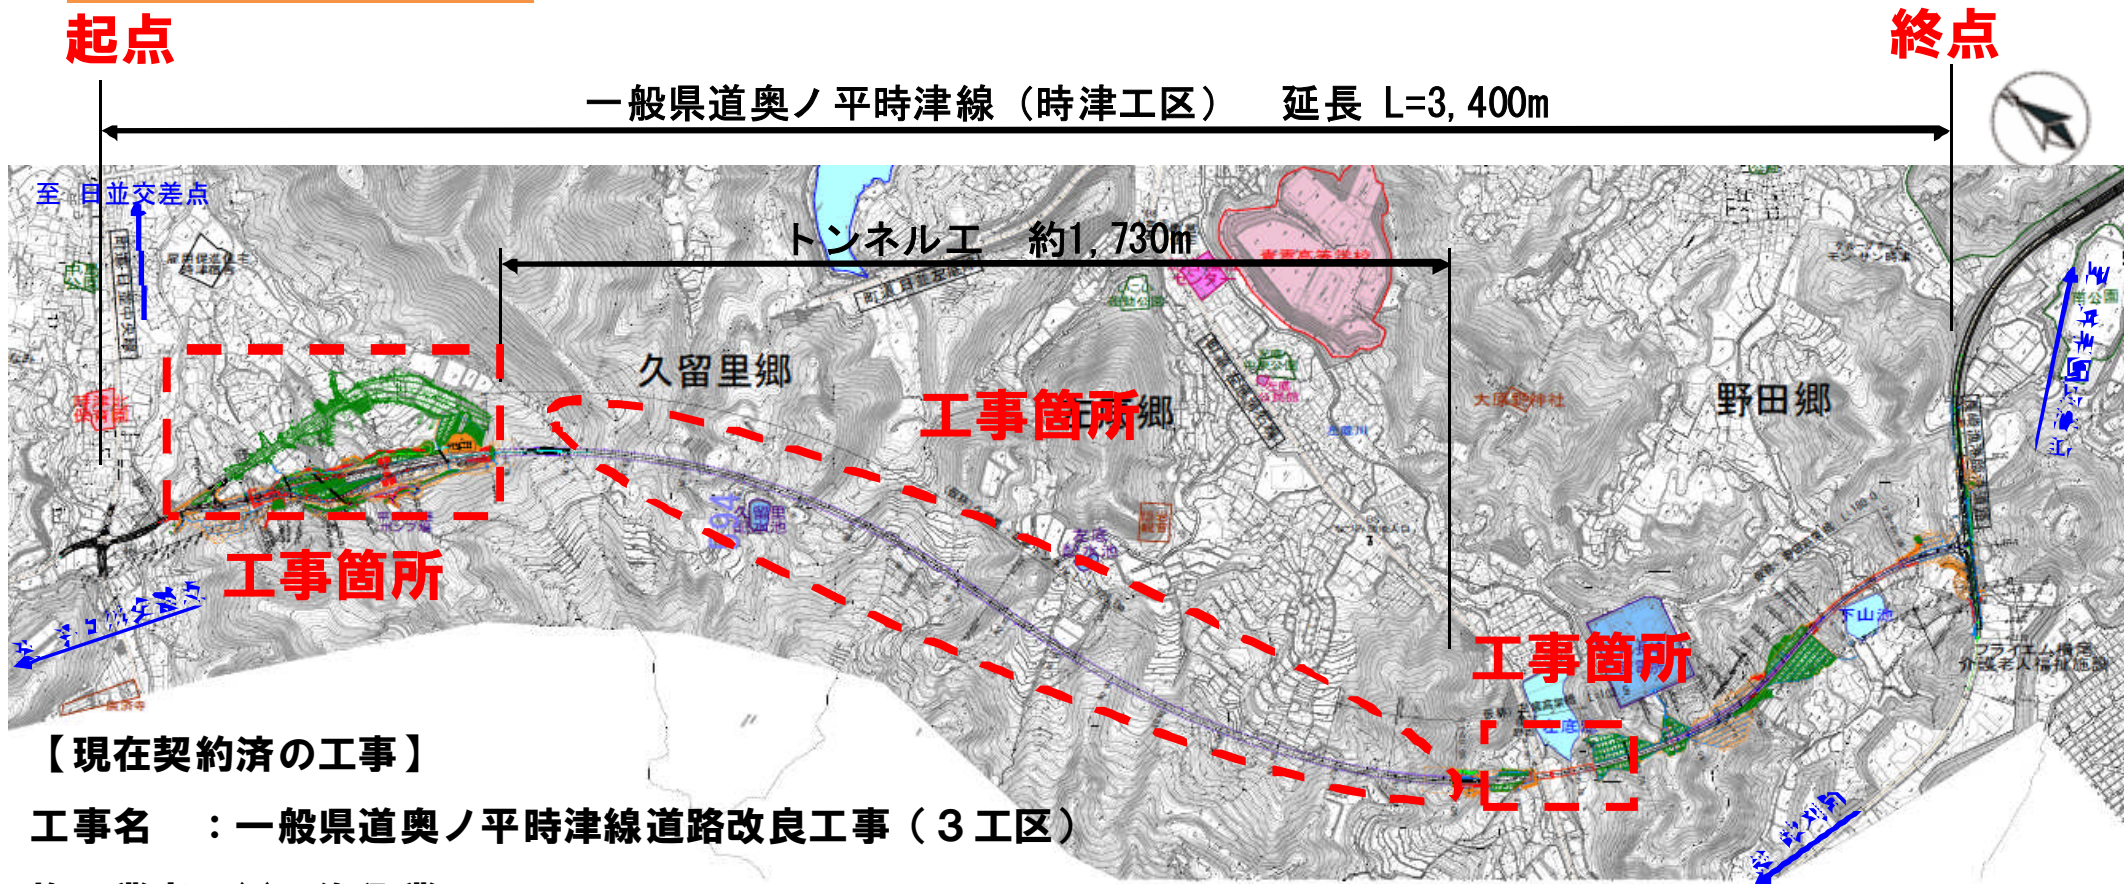

【現在契約済の工事】

工事名 : 一般県道奥ノ平時津線道路改良工事 (3工区)

施工業者 : (株)西海興業

工事名 : 一般県道奥ノ平時津線道路改良工事 ((仮称) 久留里トンネル)

施工業者 : 西松・三基・錦JV

工事名 : 一般県道奥ノ平時津線道路改良工事 (法面1工区)


施工業者 : 西部建設(株)

工事名 : 一般県道奥ノ平時津線道路改良工事 ((仮称) 左底高架橋P1・P2下部工)

施工業者 : (株)長崎西部建設

1. 工事進捗状況の説明

子々川交差点計画平面図

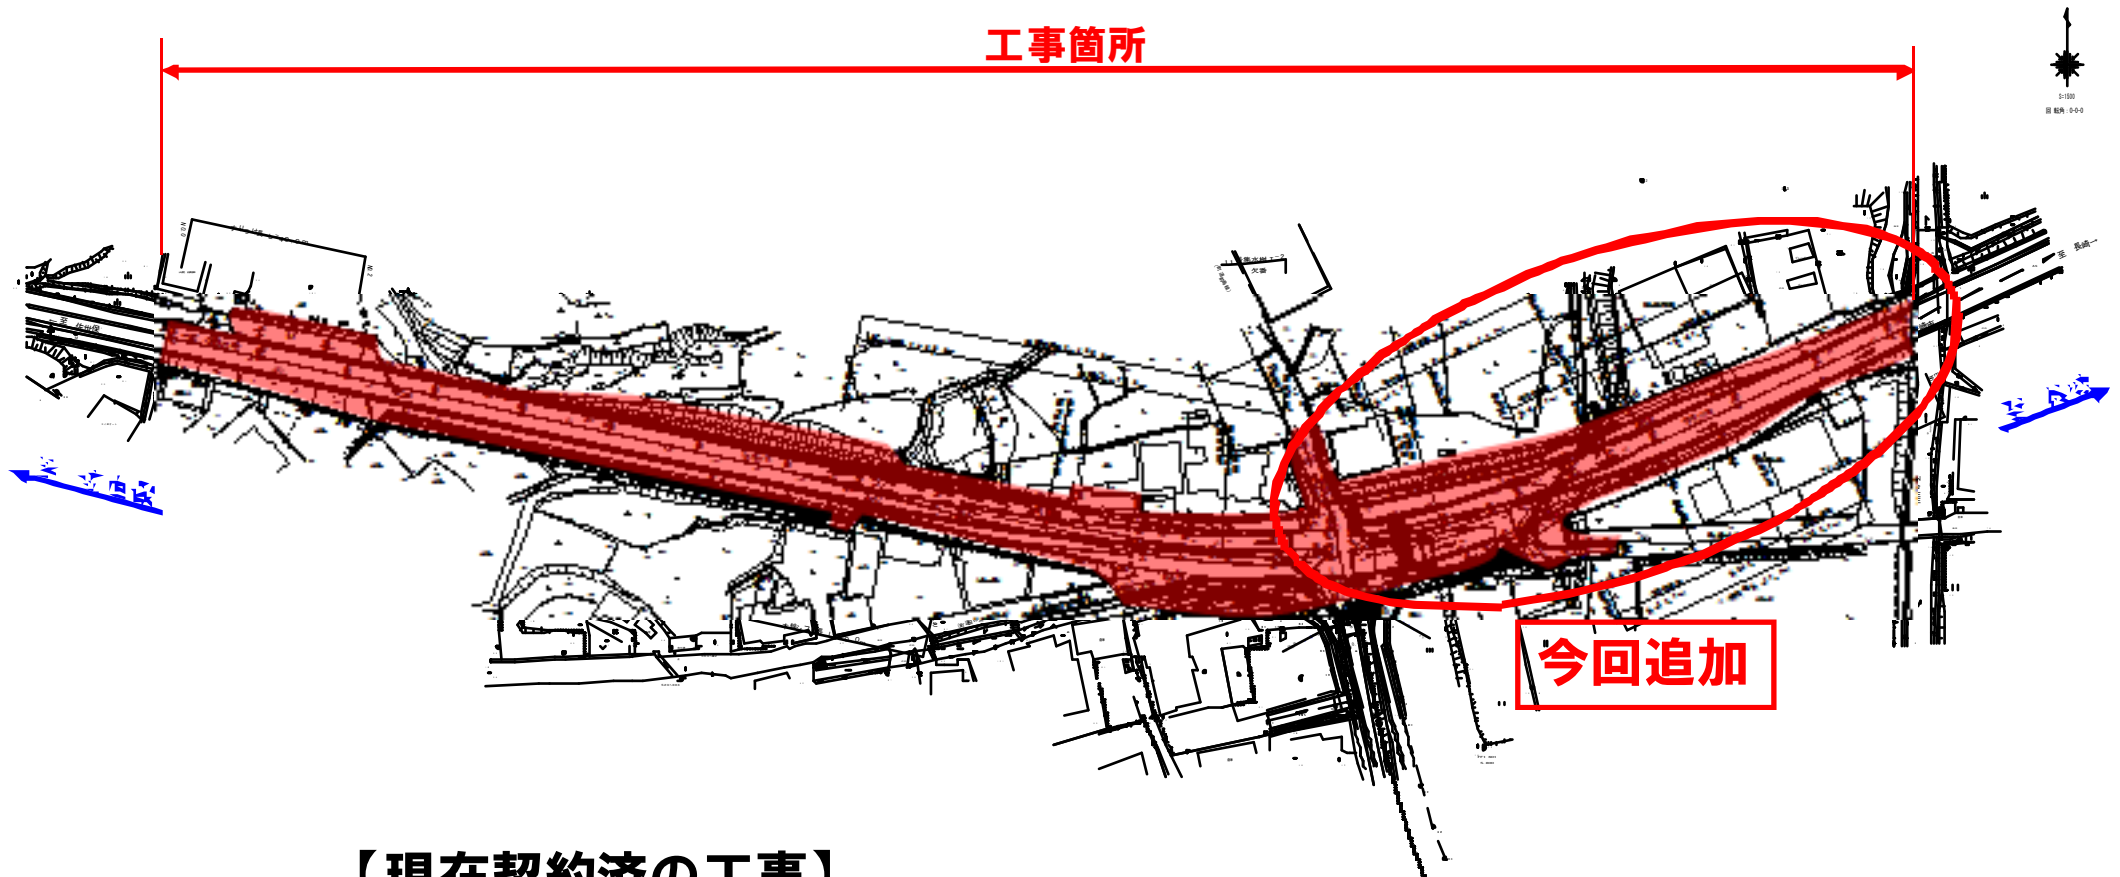

【現在契約済の工事】

工事名 : 一般国道206号道路改良工事 (子々川1工区)

施工業者 : (株)田浦組

工事名 : 一般国道206号道路改良工事 (子々川2工区)

今回追加

施工業者 : (株)西海興業