


1. 工事進捗状況の説明

井手園交差点計画平面図

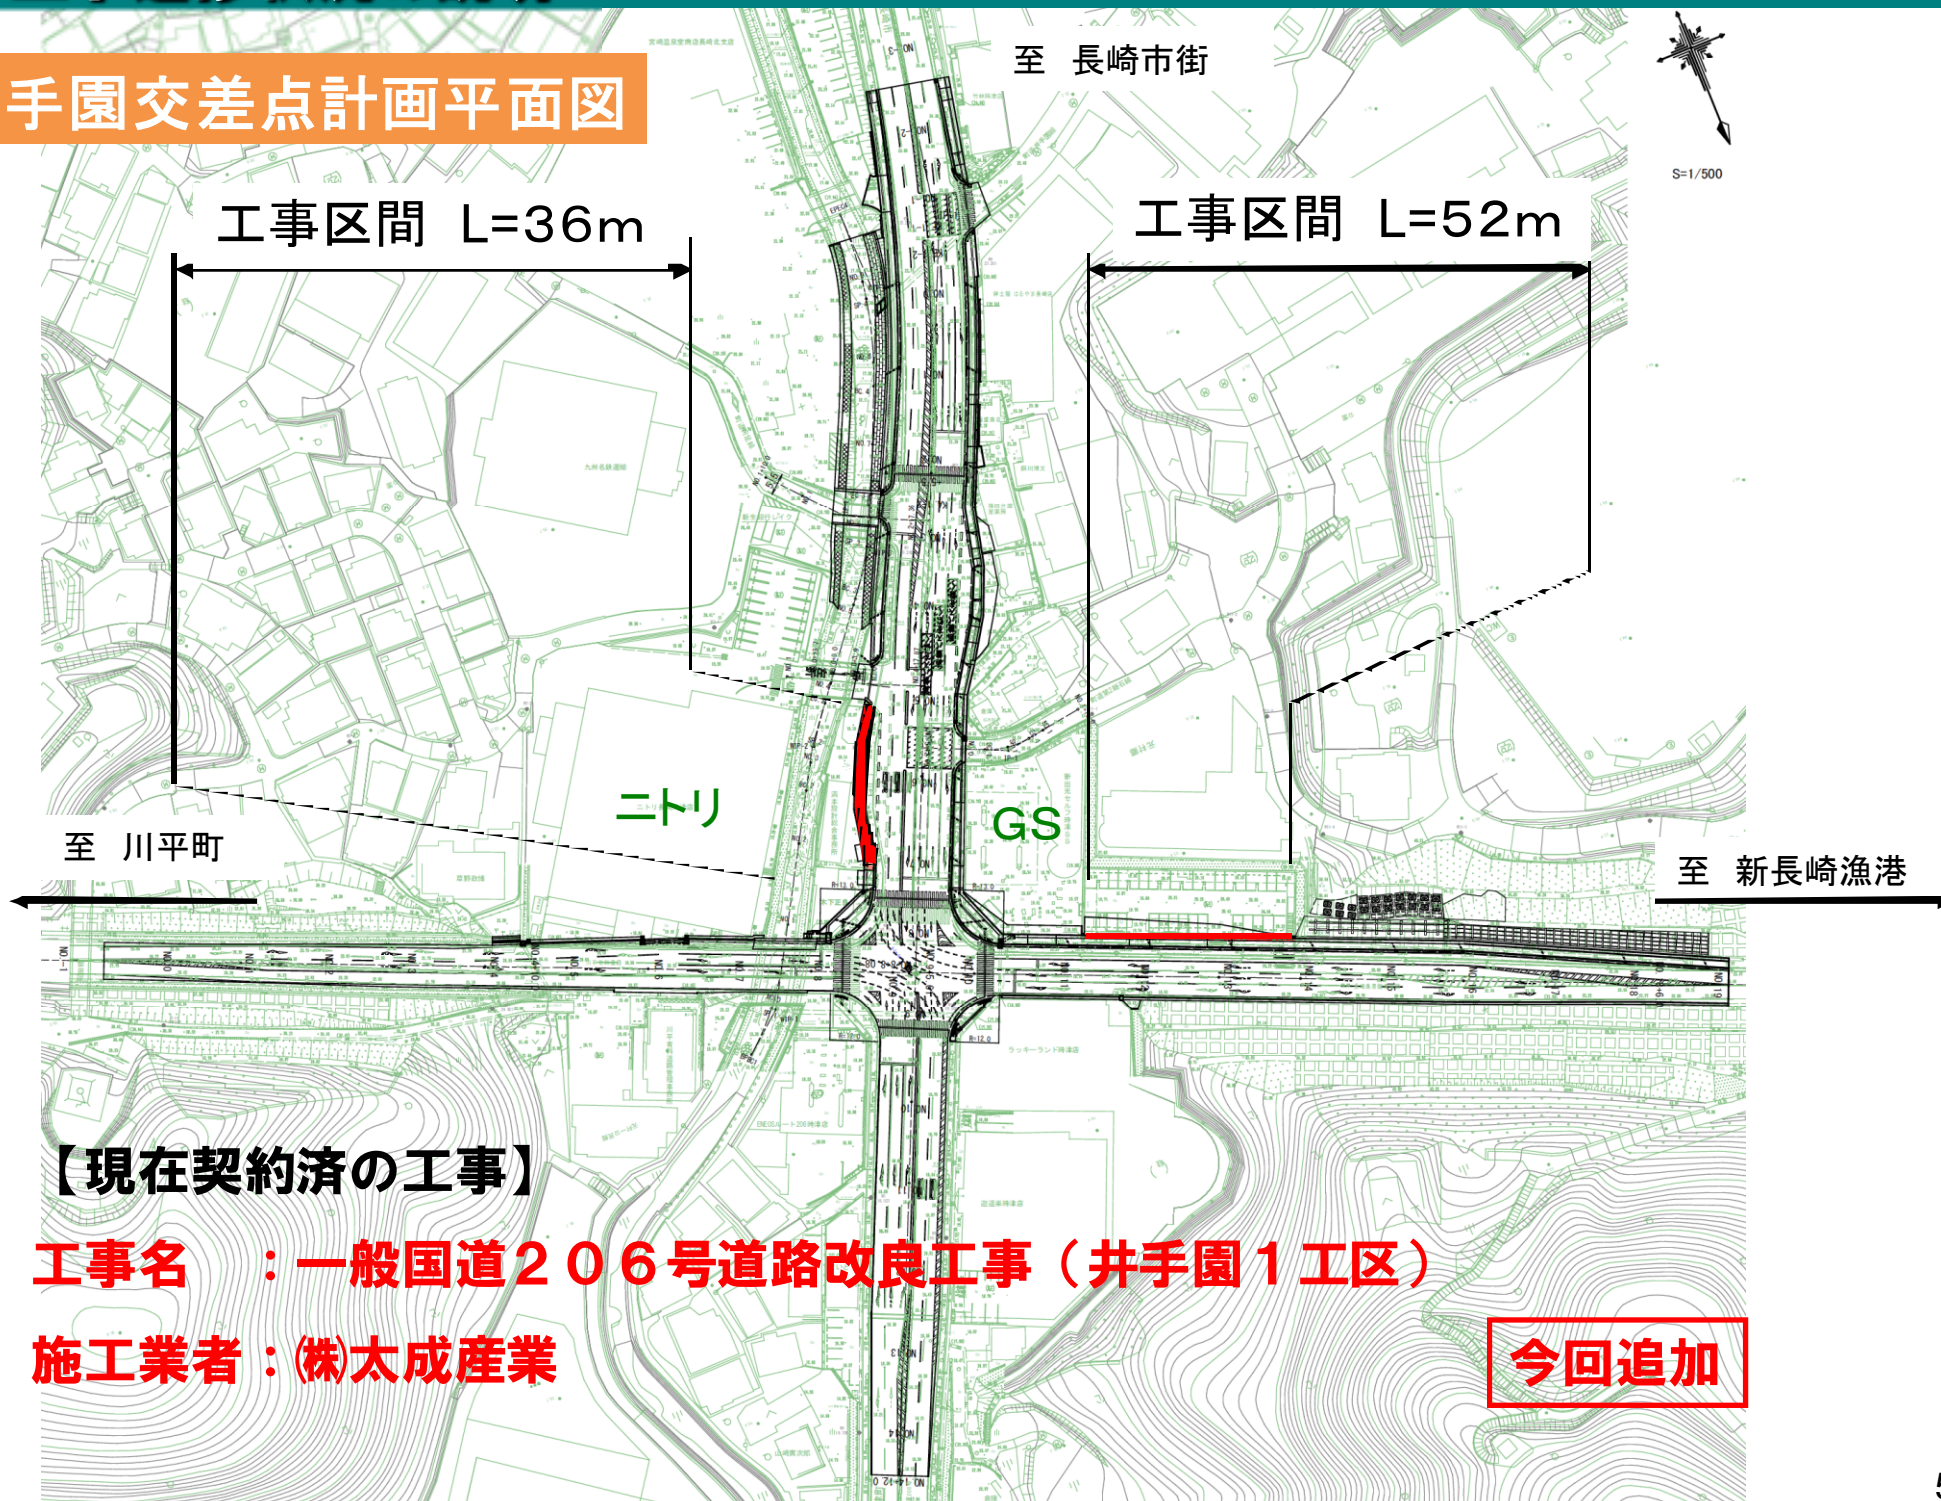

【現在契約済の工事】

工事名：一般国道206号道路改良工事（井手園1工区）

施工業者：(株)太成産業


今回追加

1. 工事進捗状況の説明

8月末までの進捗状況 【3工区】

8月末までの工事進捗率 84%

- ・ 盛土工事、コンクリート舗装 5月完了
 - ・ 切土工事、排水工の一部完了。
- 今後、排水路、防護柵等を施工予定。

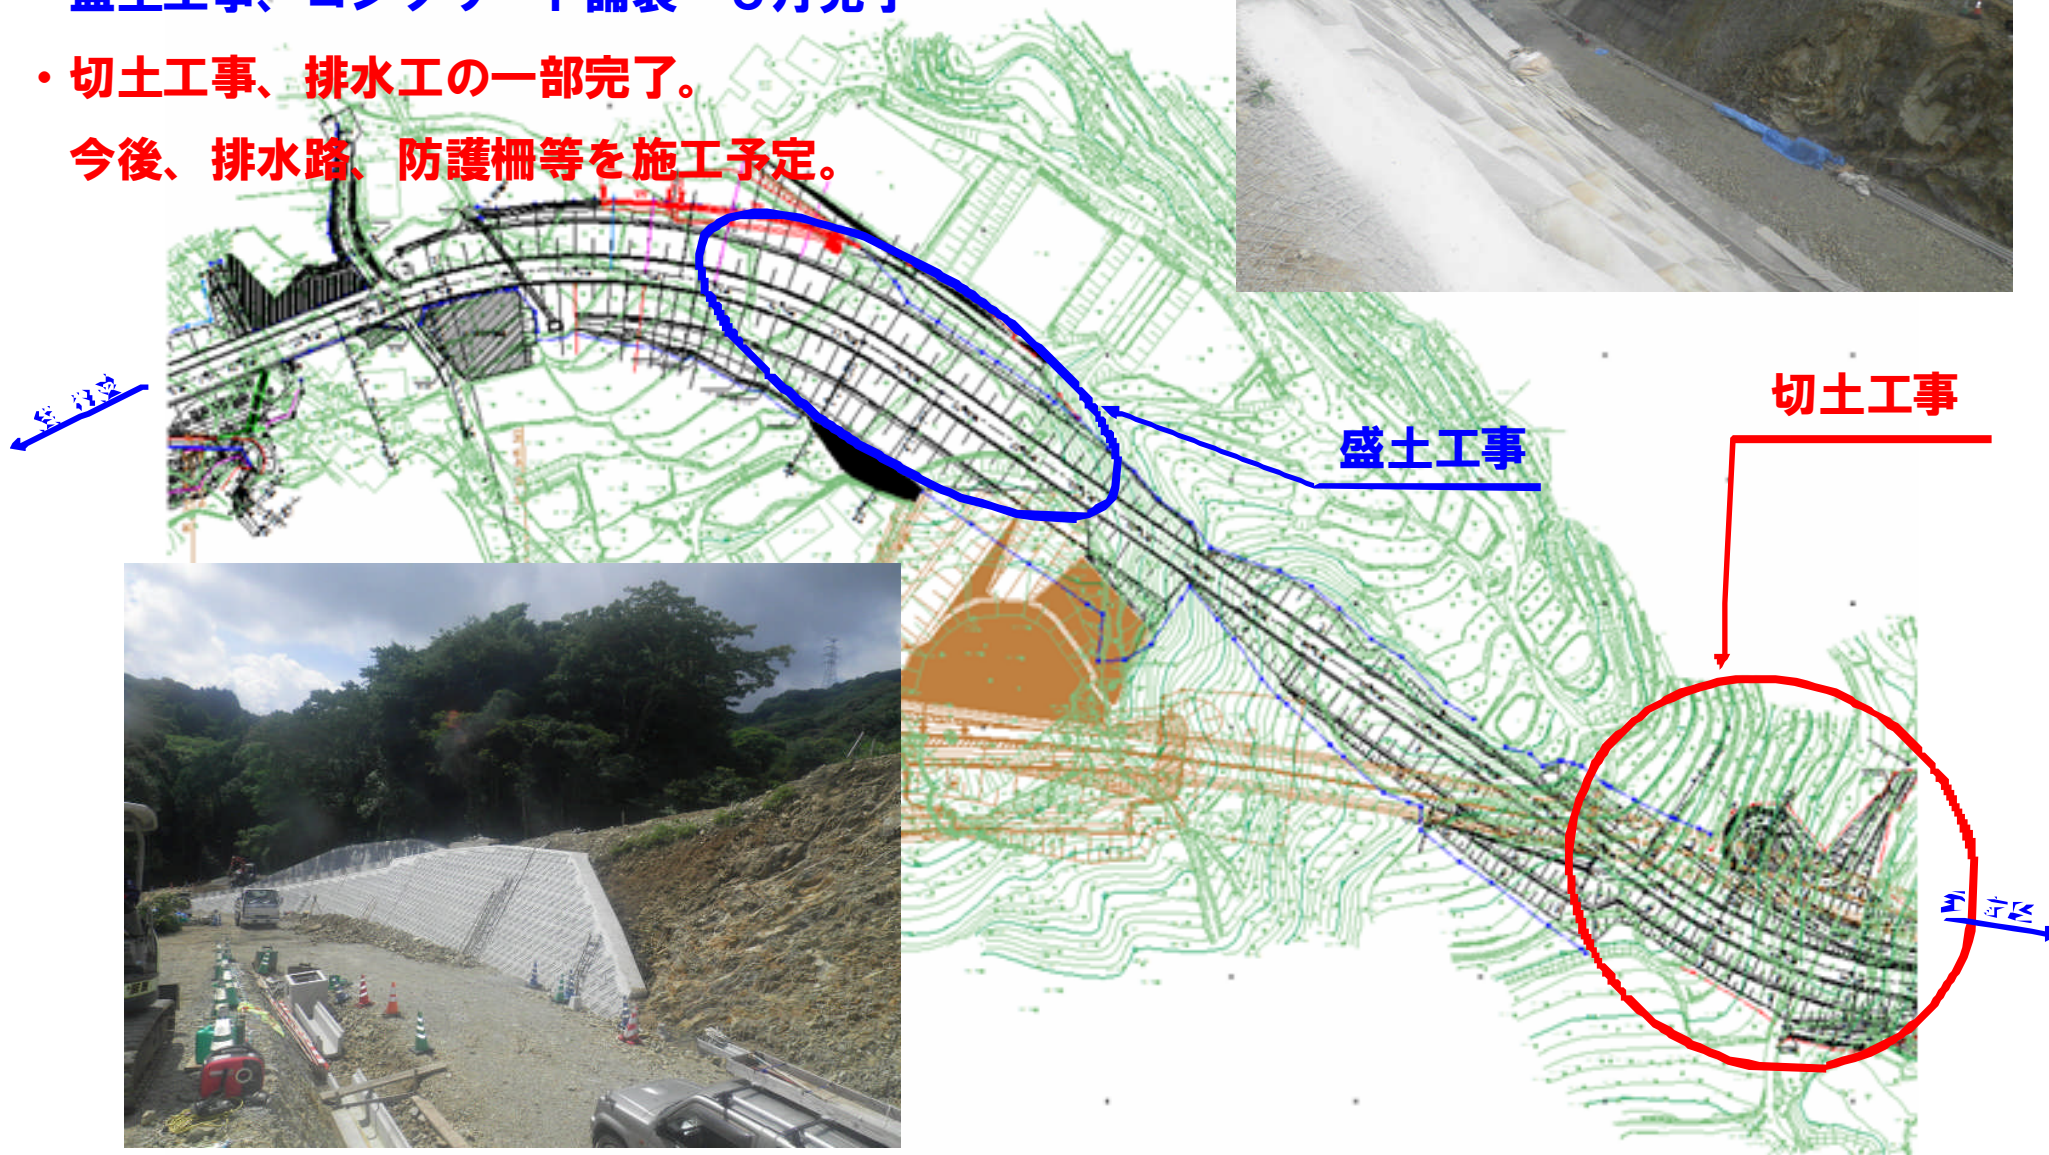

1. 工事進捗状況の説明

8月末までの進捗状況


【法面1工区】

8月末までの工事進捗予定 64%

- ・ 法面工事の工事促進



法面工事

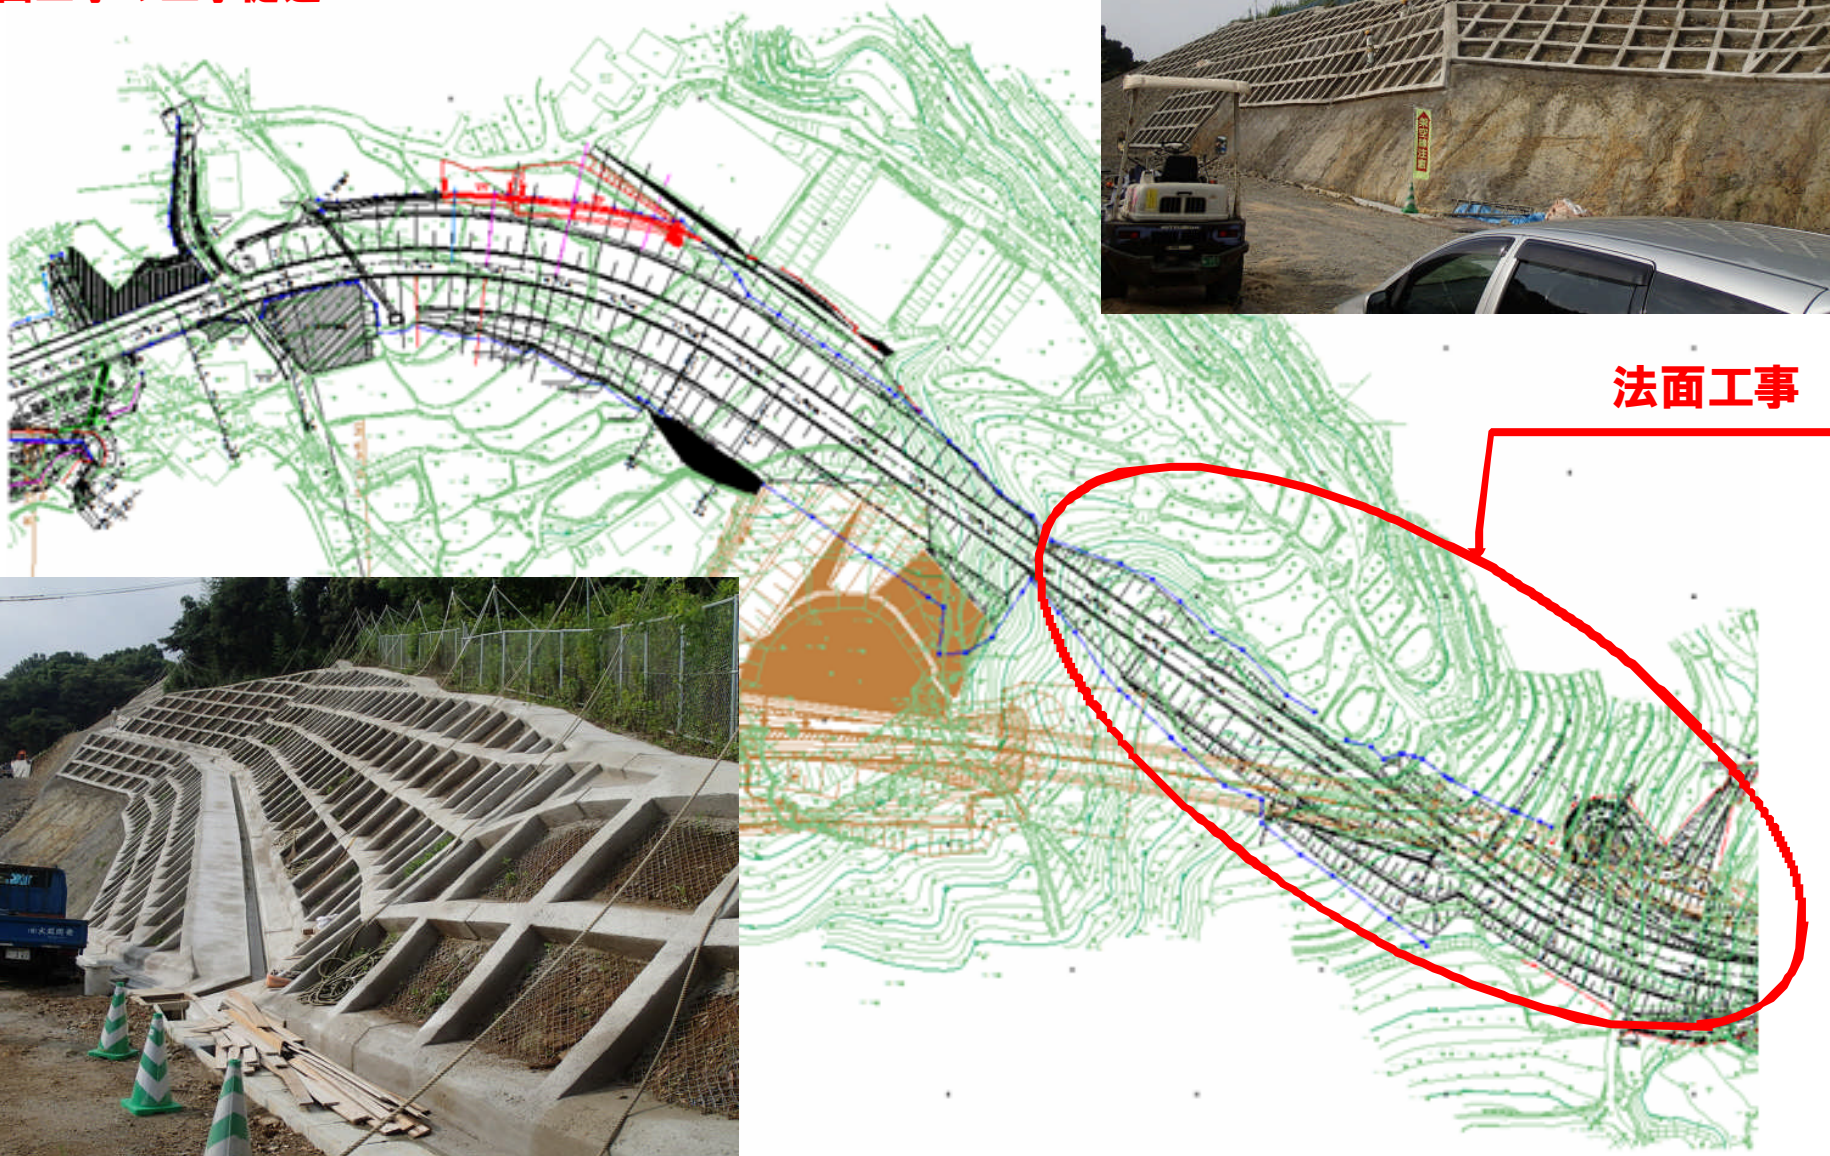

1. 工事進捗状況の説明

8月末までの進捗状況

【（仮称）久留里トンネル】

8月末までの工事進捗予定 12.0%

・本體工⇒約150m掘削

