



### 3-7. 事業計画概要について（県道奥ノ平時津線／整備区間）

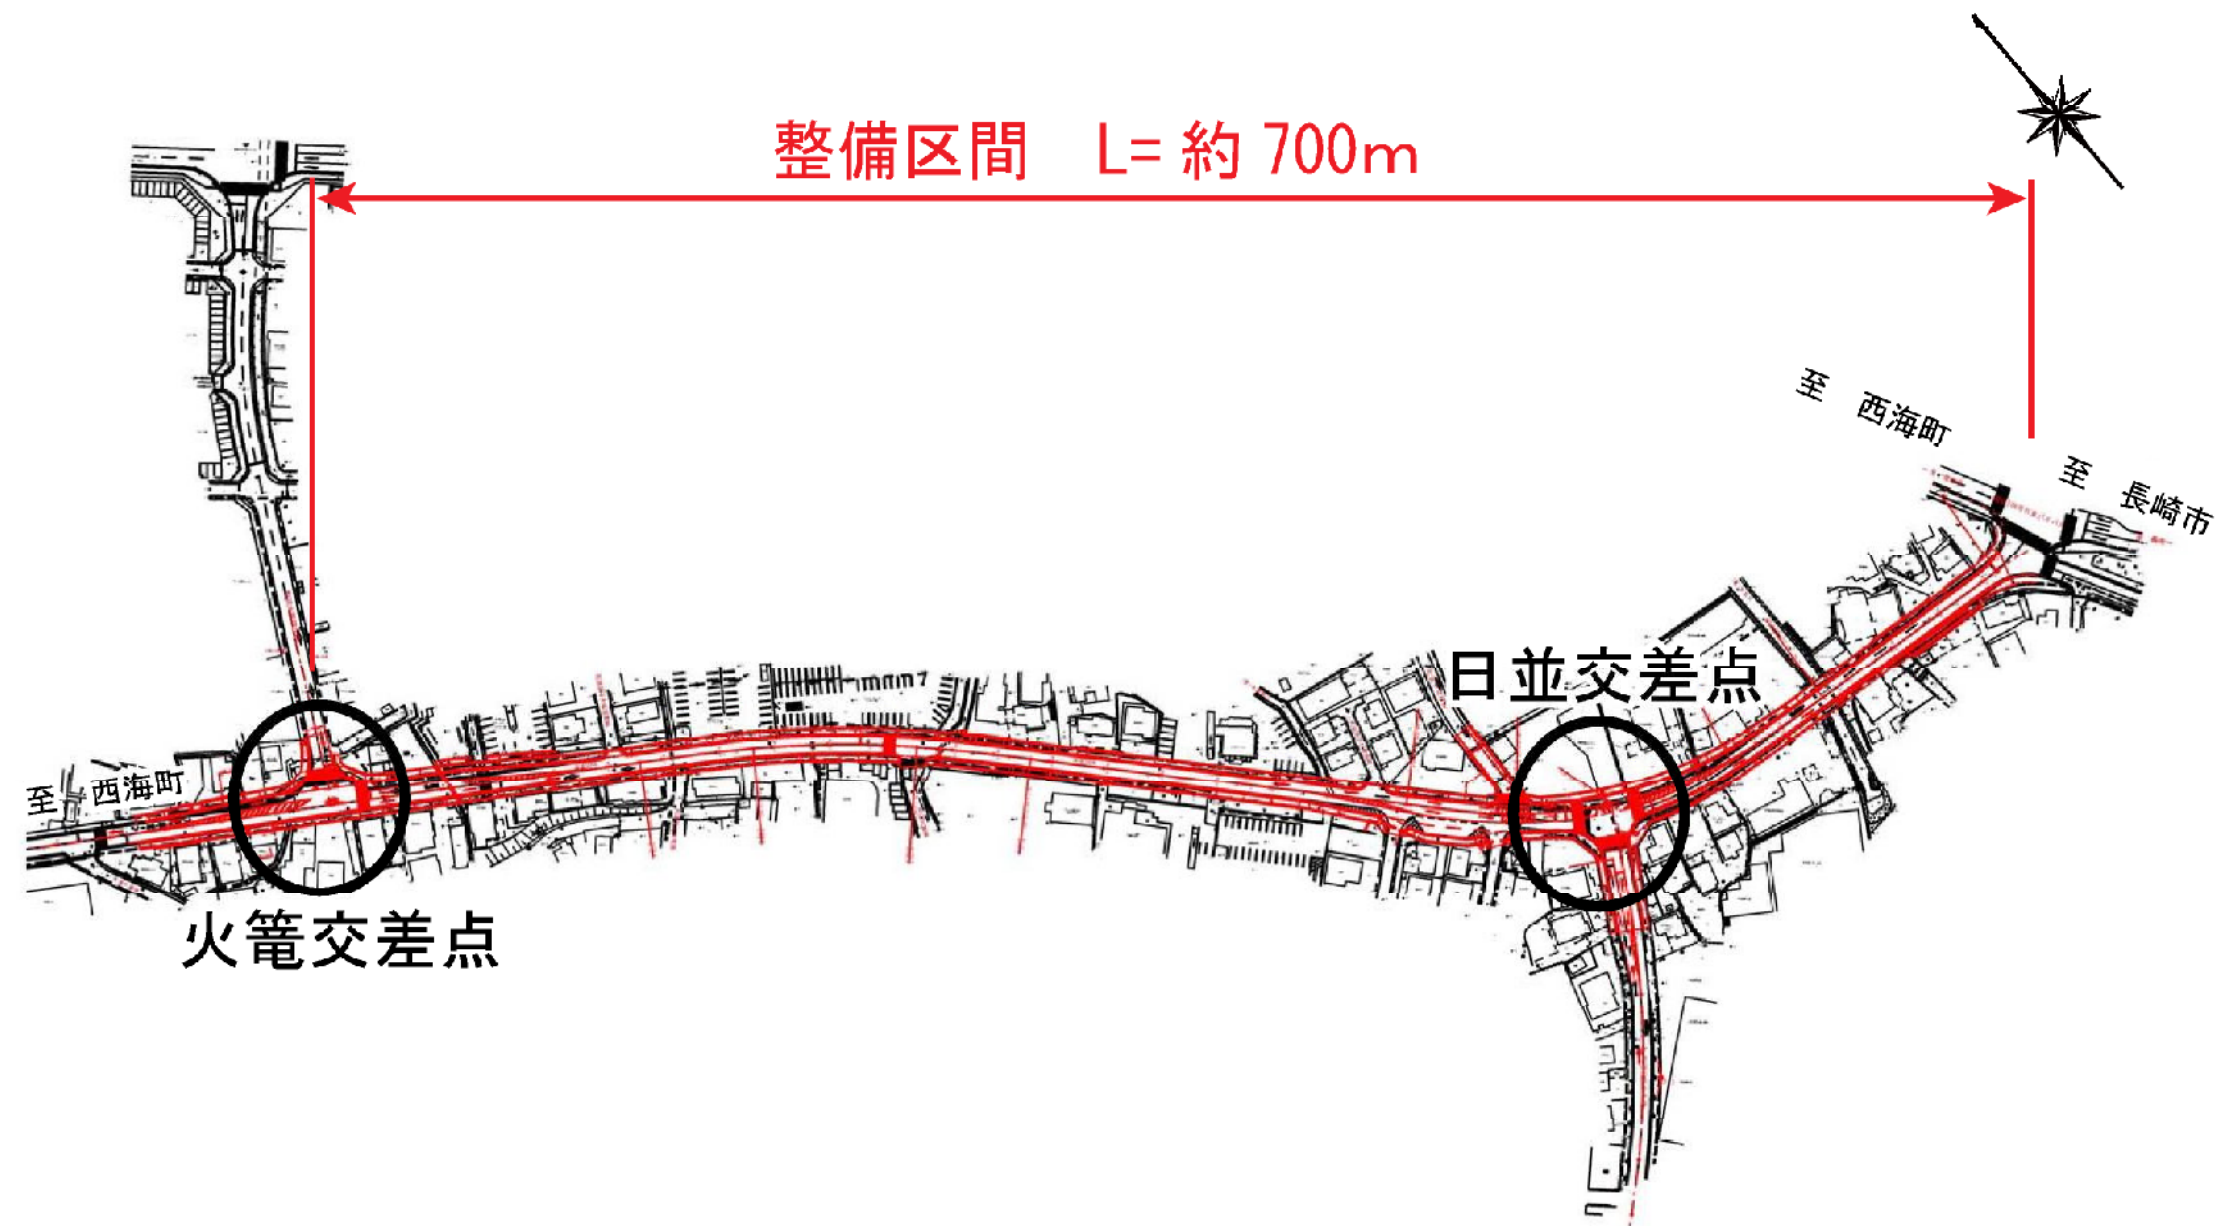

# 3-8. 事業計画概要について (県道奥ノ平時津線/整備区間 平面図①)

平面図 (1)  
No. 0 ~ No. 6

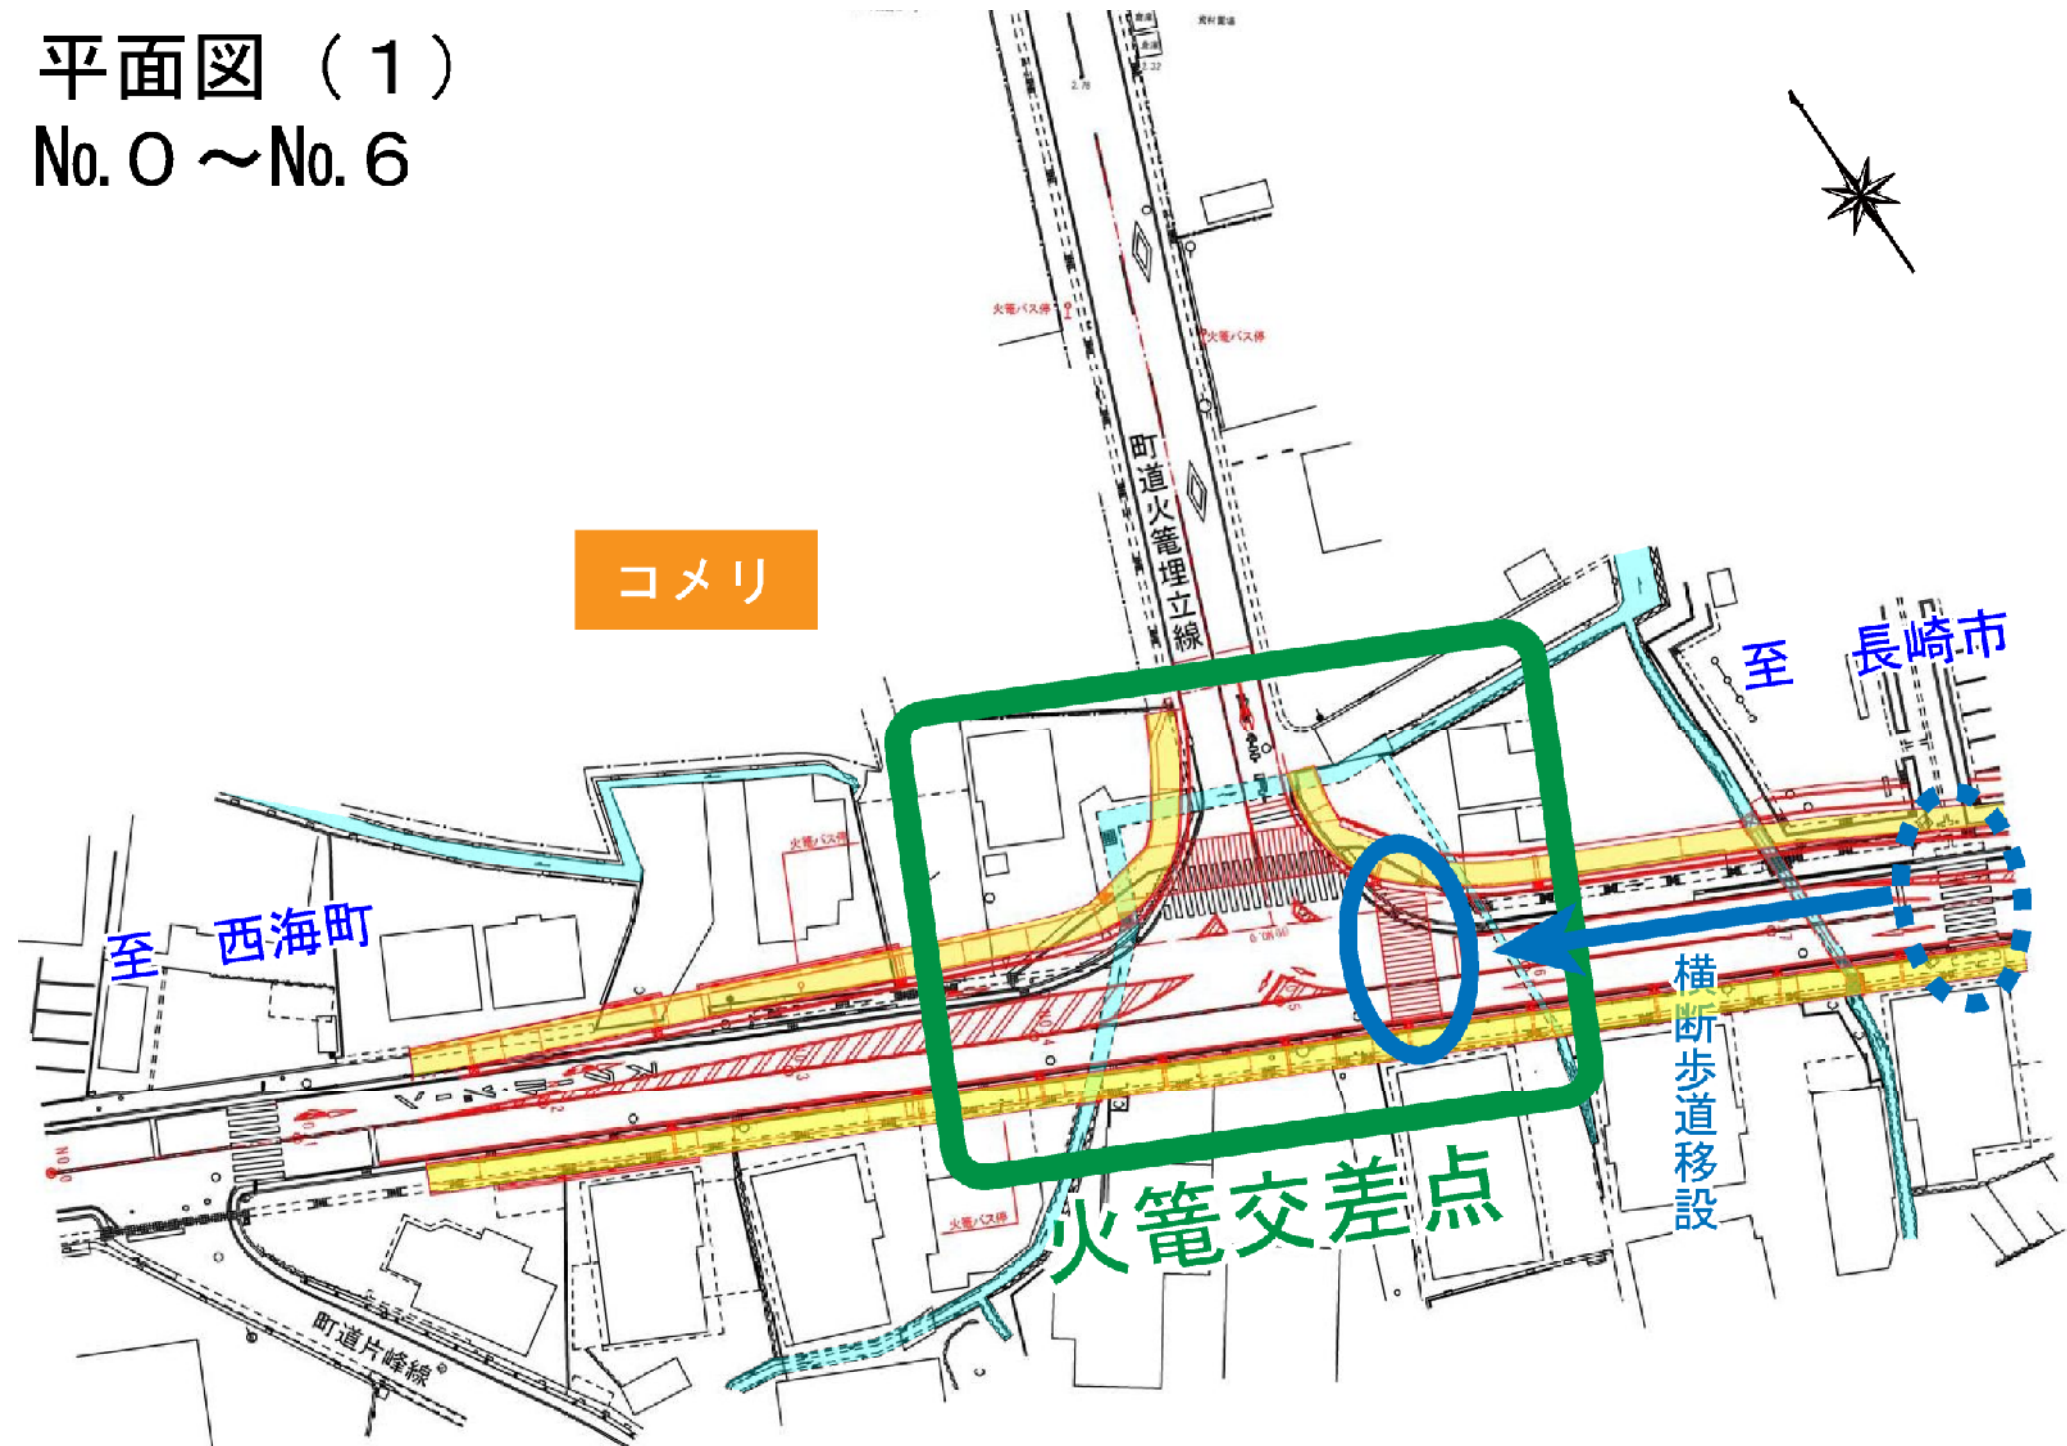




# 3-10. 事業計画概要について（県道奥ノ平時津線／整備区間 平面図③）

## 平面図（3）

No.14 ~ No.20


コスモス

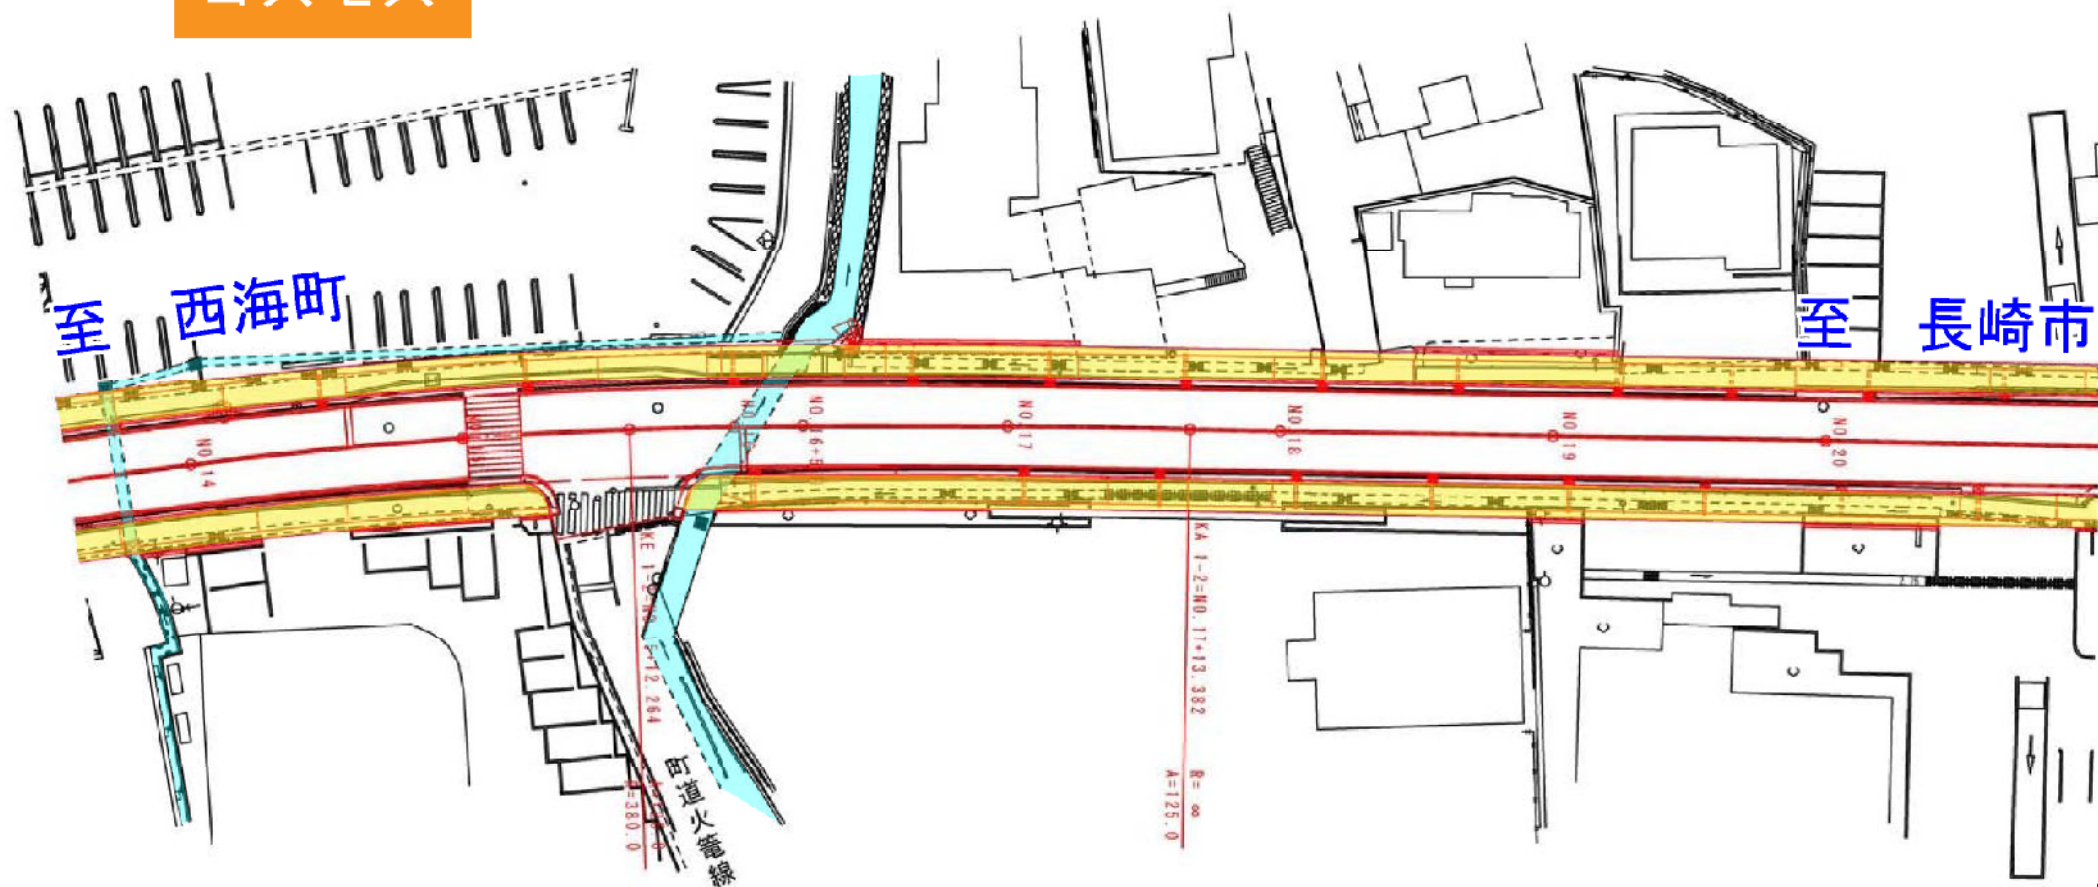

### 3-11. 事業計画概要について（県道奥ノ平時津線／整備区間 平面図④）

平面図（4）


No.20 ~ No.26

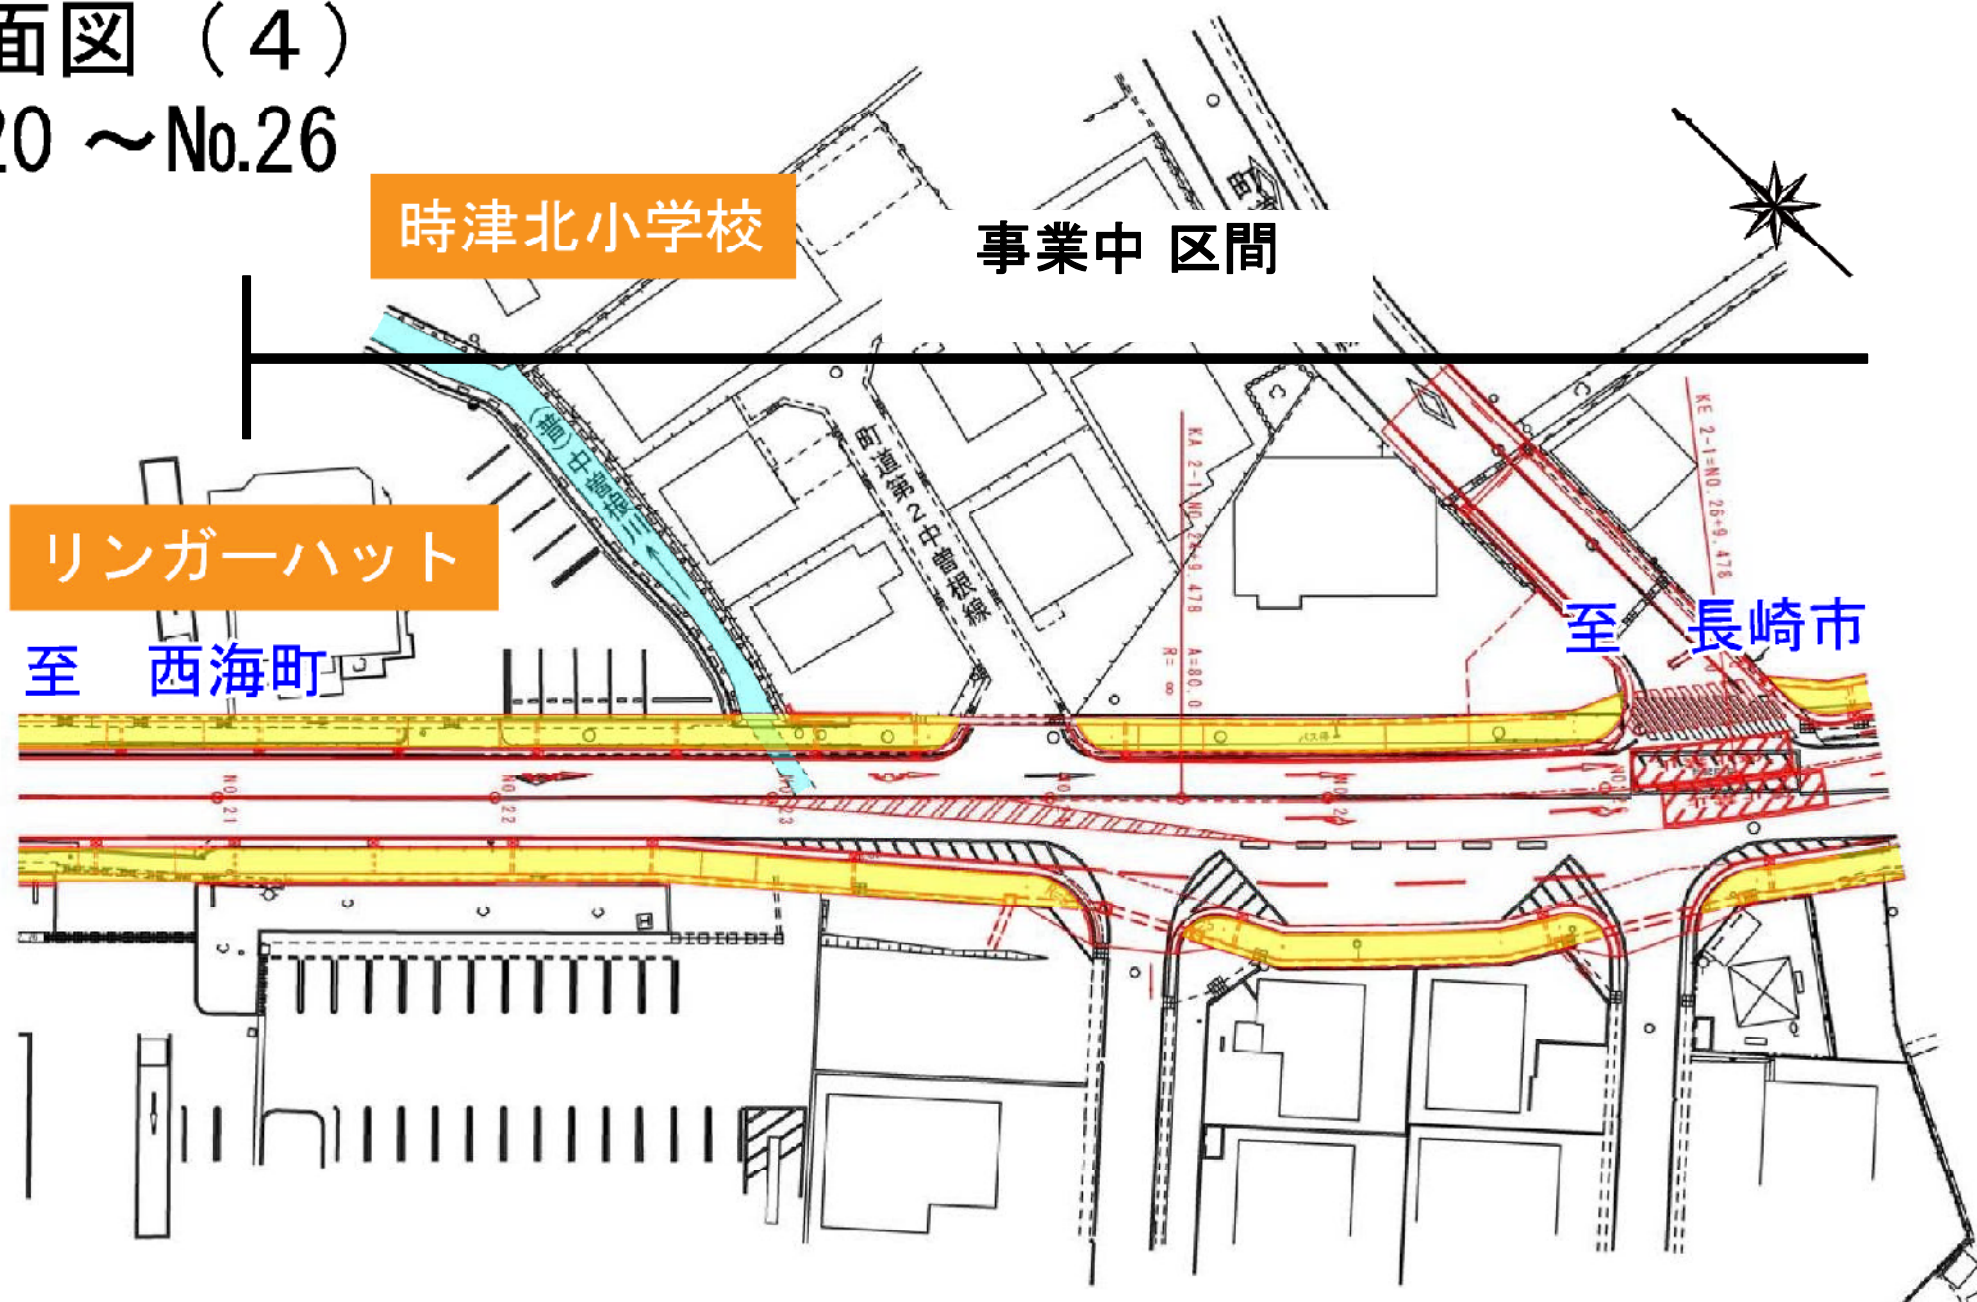

# 3-12. 事業計画概要について（県道奥ノ平時津線／整備区間 平面図⑤）

平面図（5）  
No.26 ~ No.32

事業中 区間

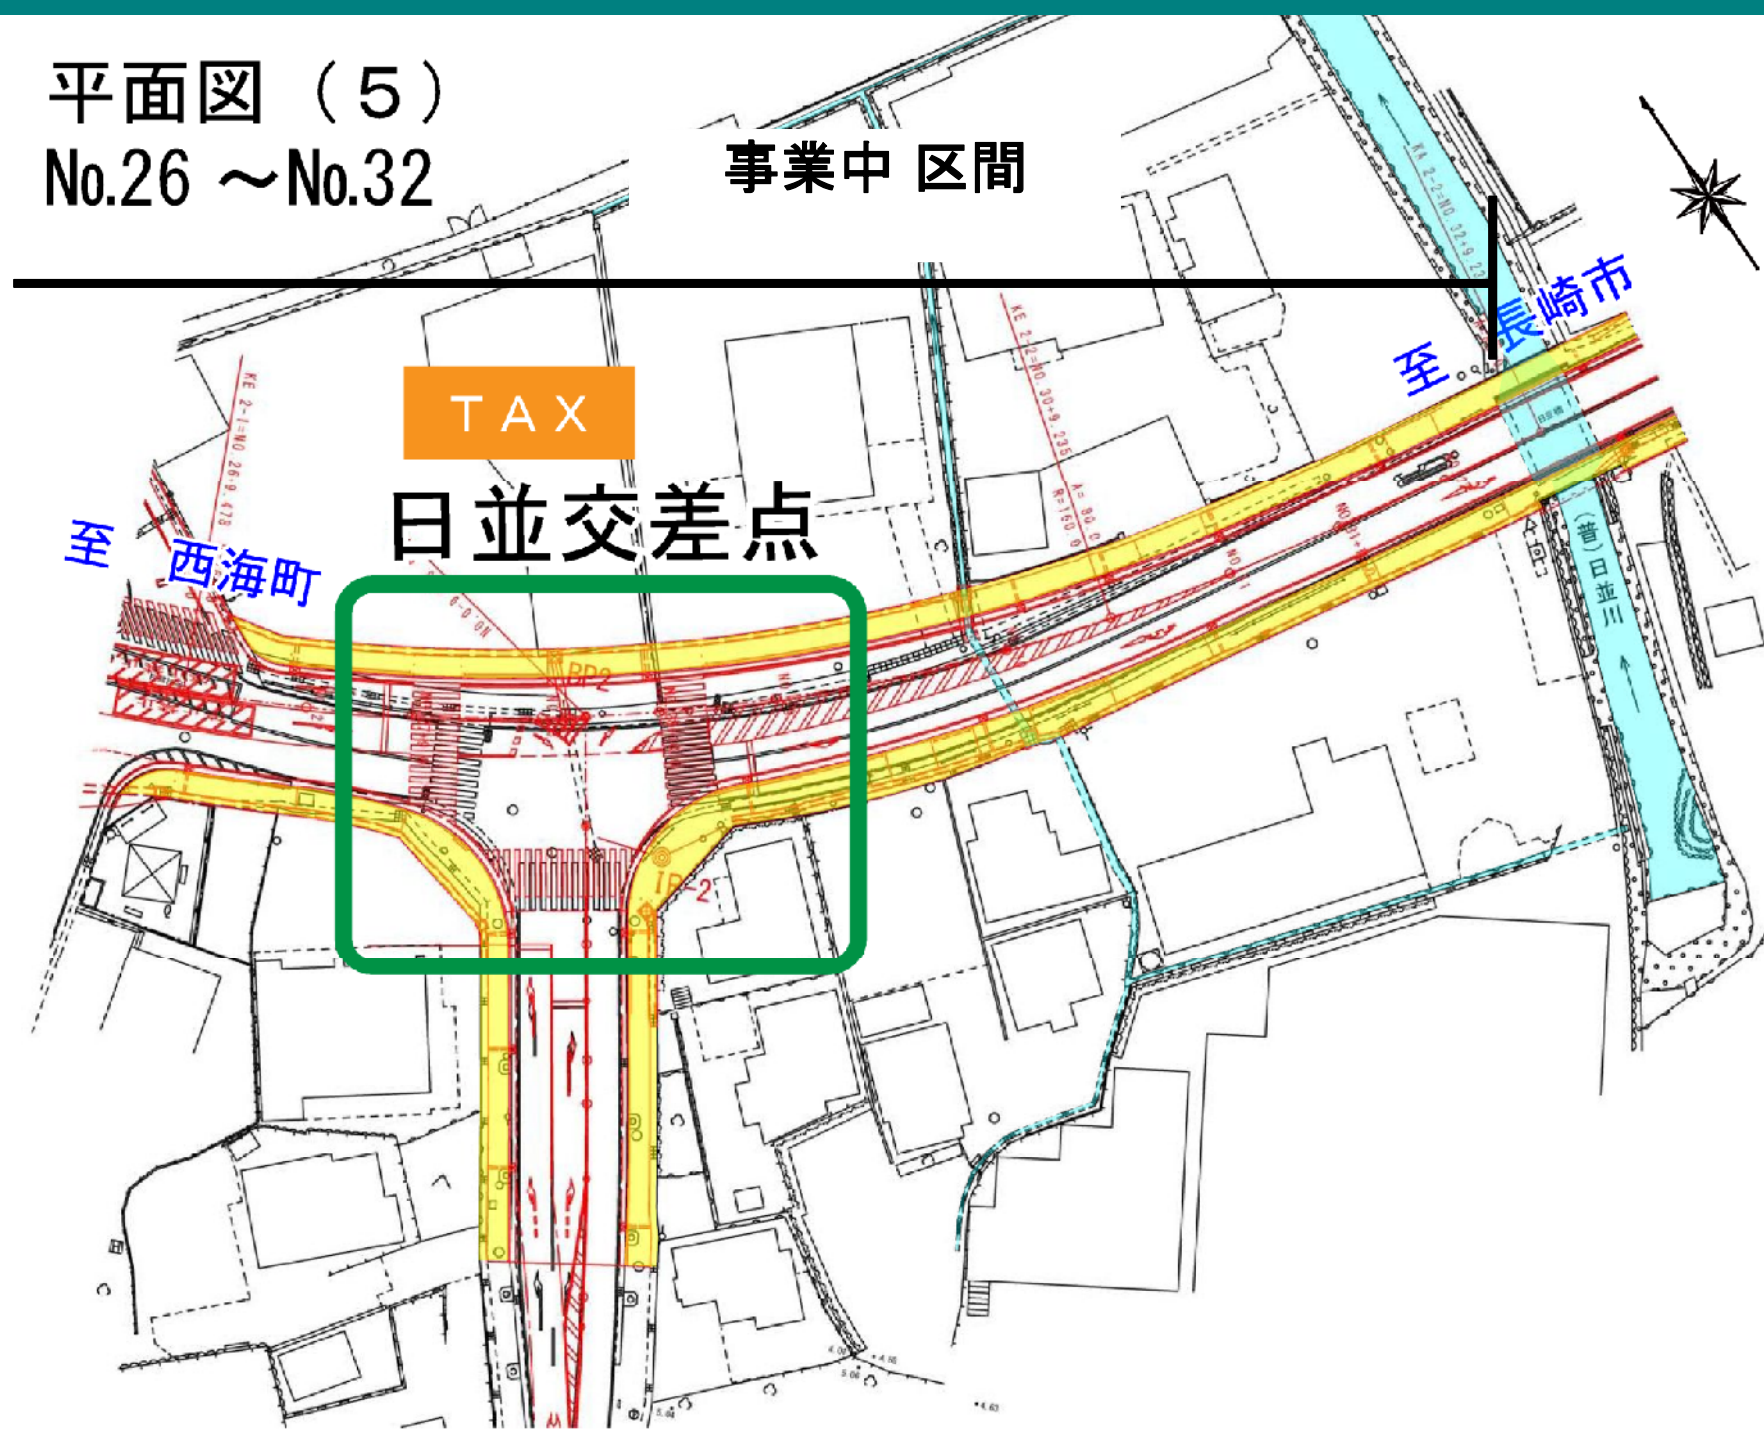

# 3-13. 事業計画概要について（県道奥ノ平時津線／整備区間 平面図⑥）

平面図（6）

No.32 ~ EP

