

# 一般県道奥ノ平時津線道路改良工事

## 第14回安全対策協議会

平成30年5月10日(木) 13時30分～

一次第一

主催者挨拶

長崎振興局 建設部  
道路建設課 平 博敏

1. 工事進捗状況の説明
2. 平成30年度の事業予定の説明

長崎振興局 建設部  
道路建設課 田口 靖高  
宮本 雄樹  
藤崎 健太


3. (仮称)左底高架橋A1下部工安全対策(案)の説明

長崎振興局 建設部  
道路建設課 田口 靖高

4. 質疑応答




# 1. 工事進捗状況の説明

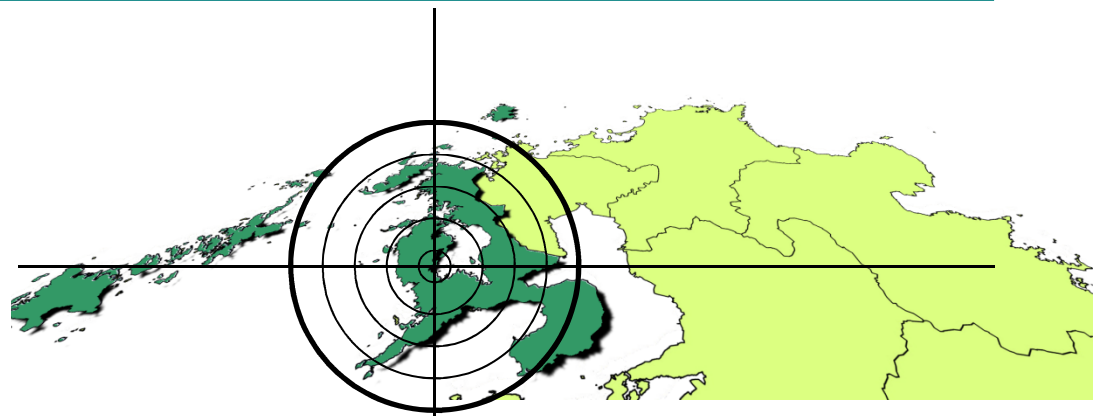

# 1. 工事進捗状況の説明

## 全体計画平面図

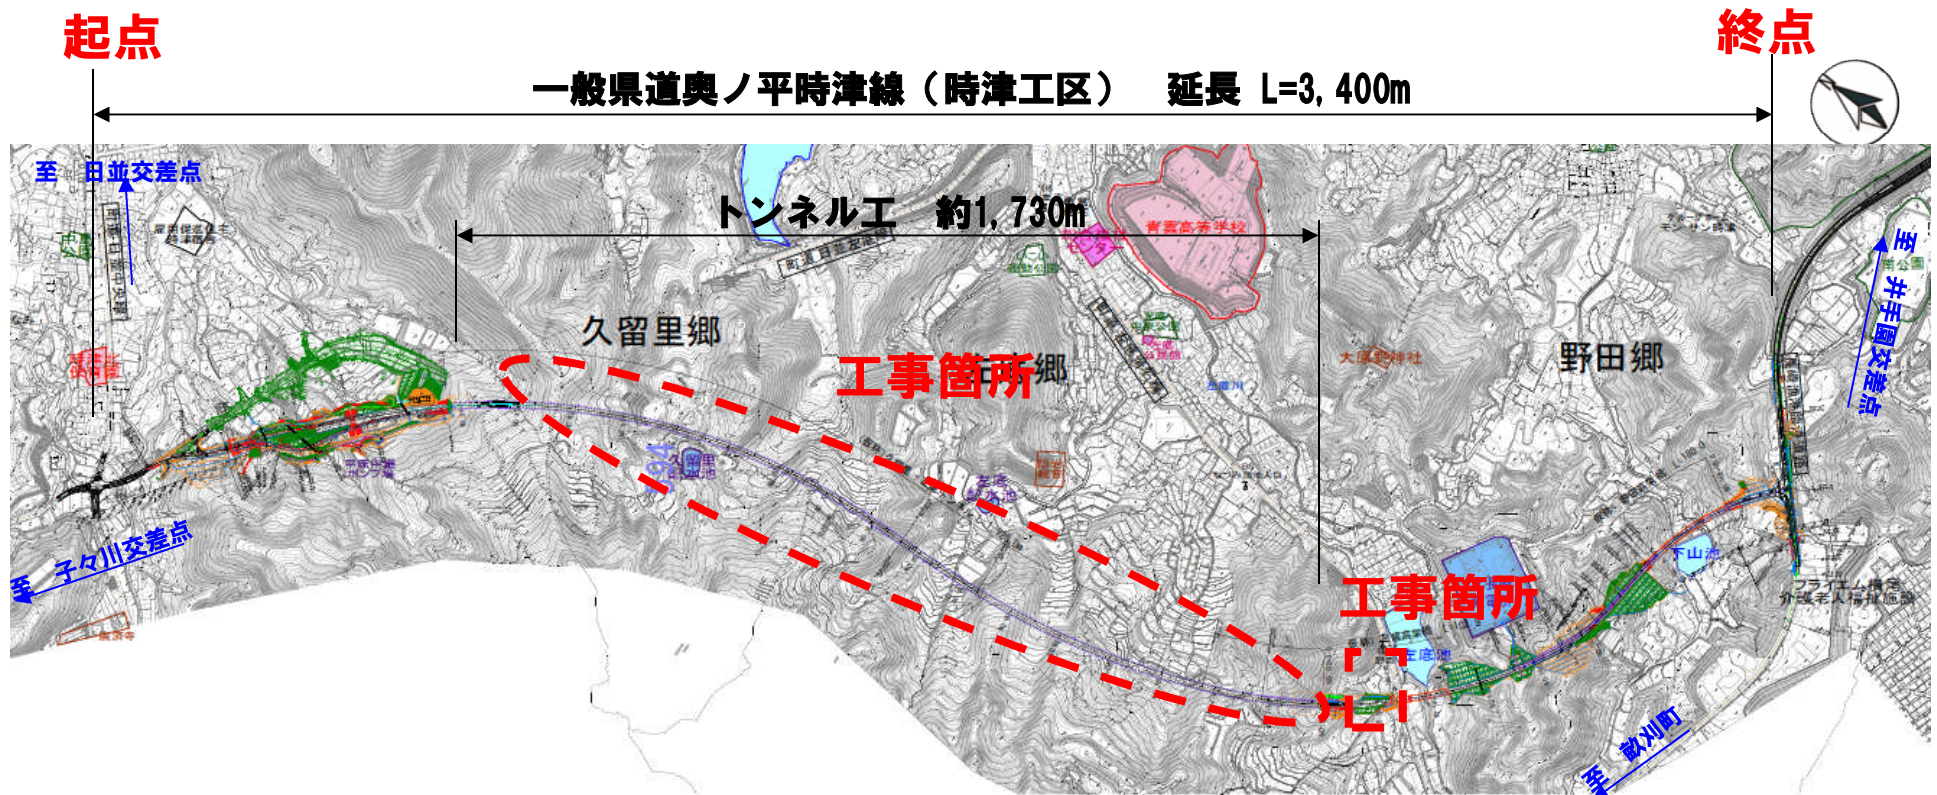

### 【現在契約済の工事】

工事名：一般県道奥ノ平時津線道路改良工事（（仮称）久留里トンネル）

施工業者：西松・三基・錦JV


工事名：一般県道奥ノ平時津線道路改良工事（（仮称）左底高架橋A1下部工）

今回追加

施工業者：(株)西海建設


# 1. 工事進捗状況の説明

## 井手園交差点計画平面図

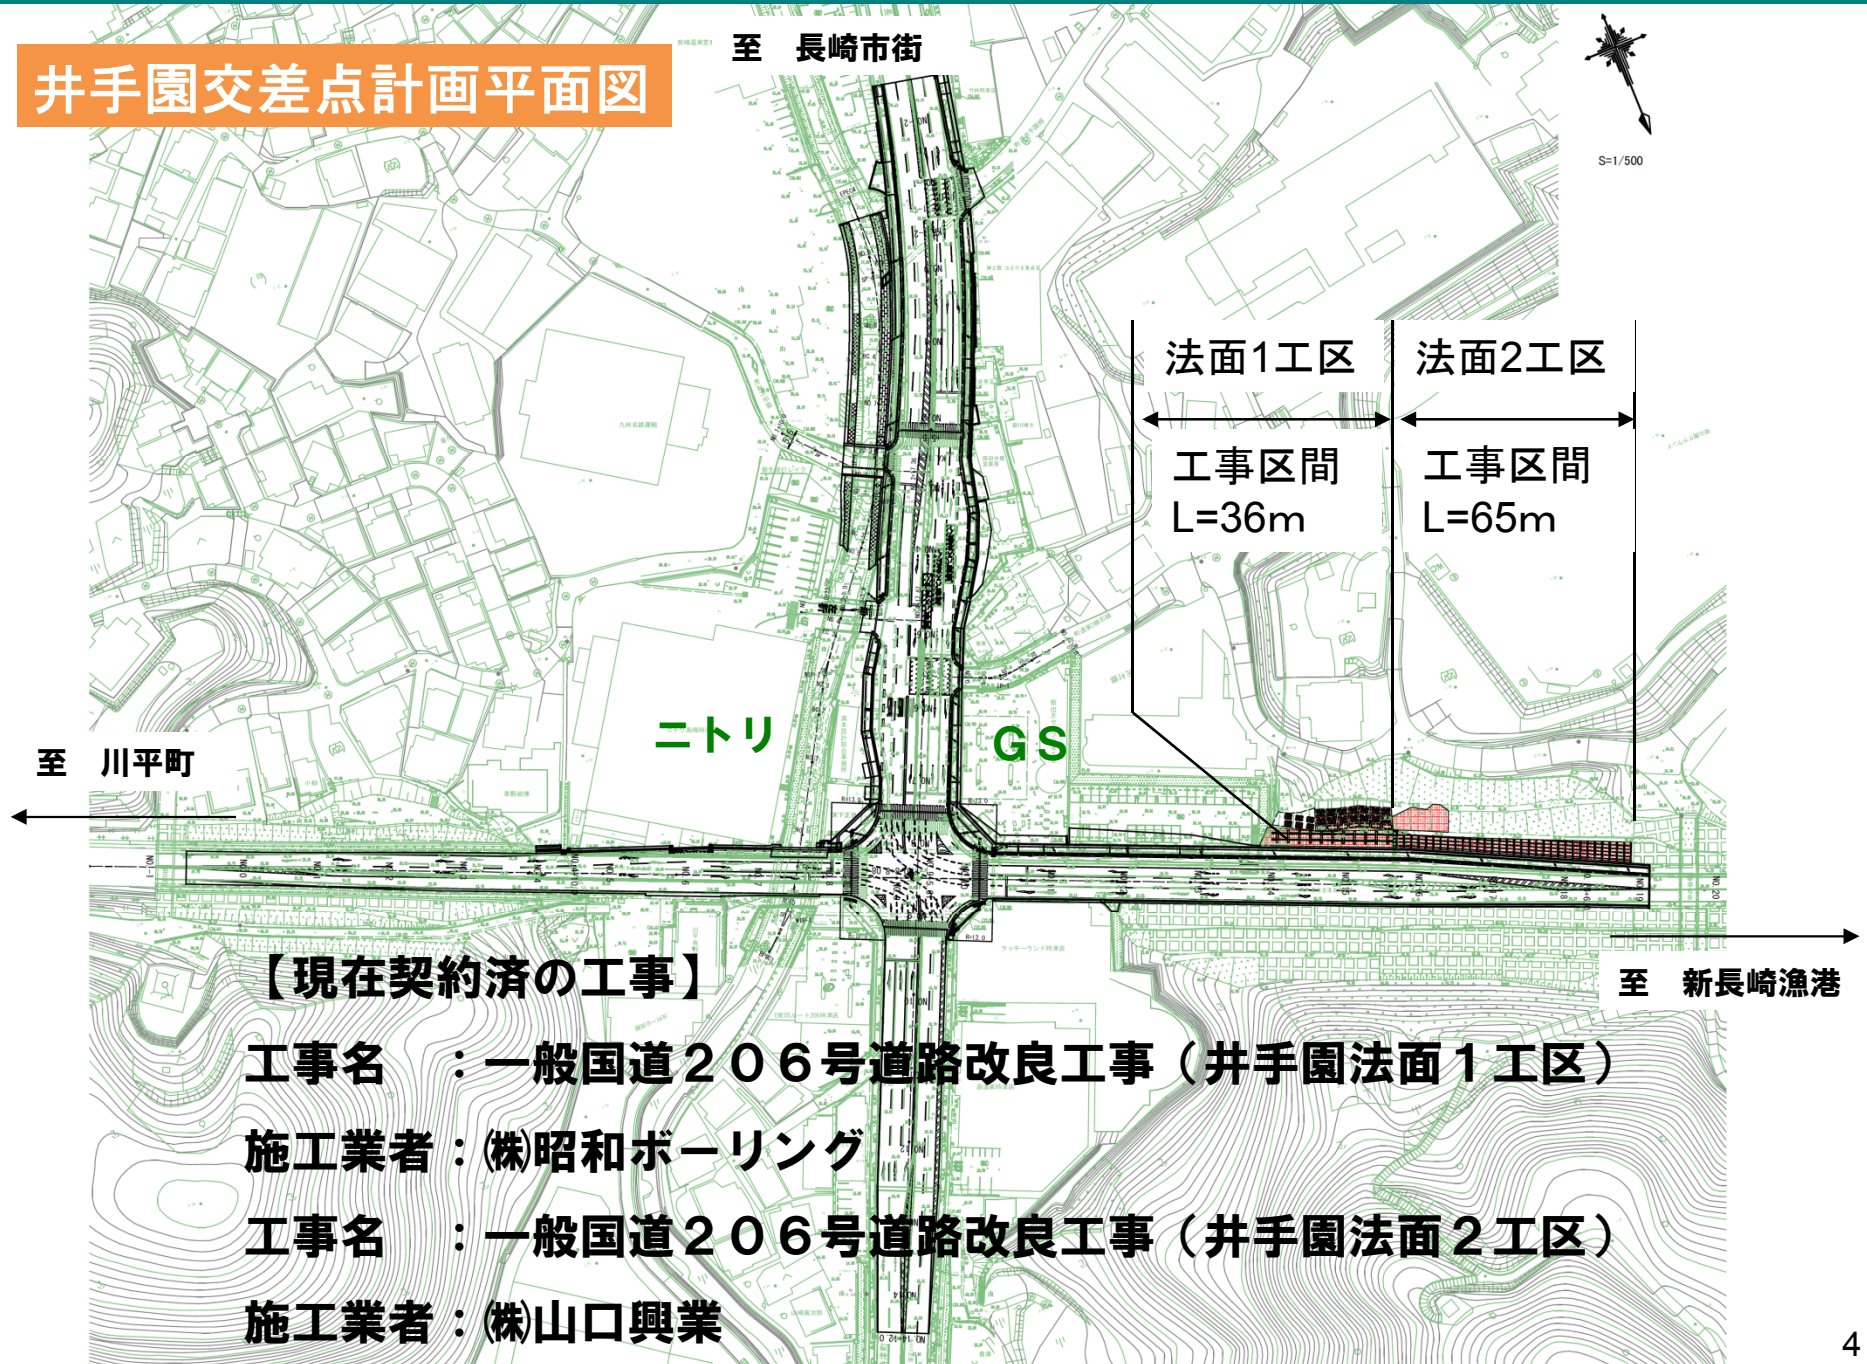

# 1. 工事進捗状況の説明

## 日並工区計画平面図

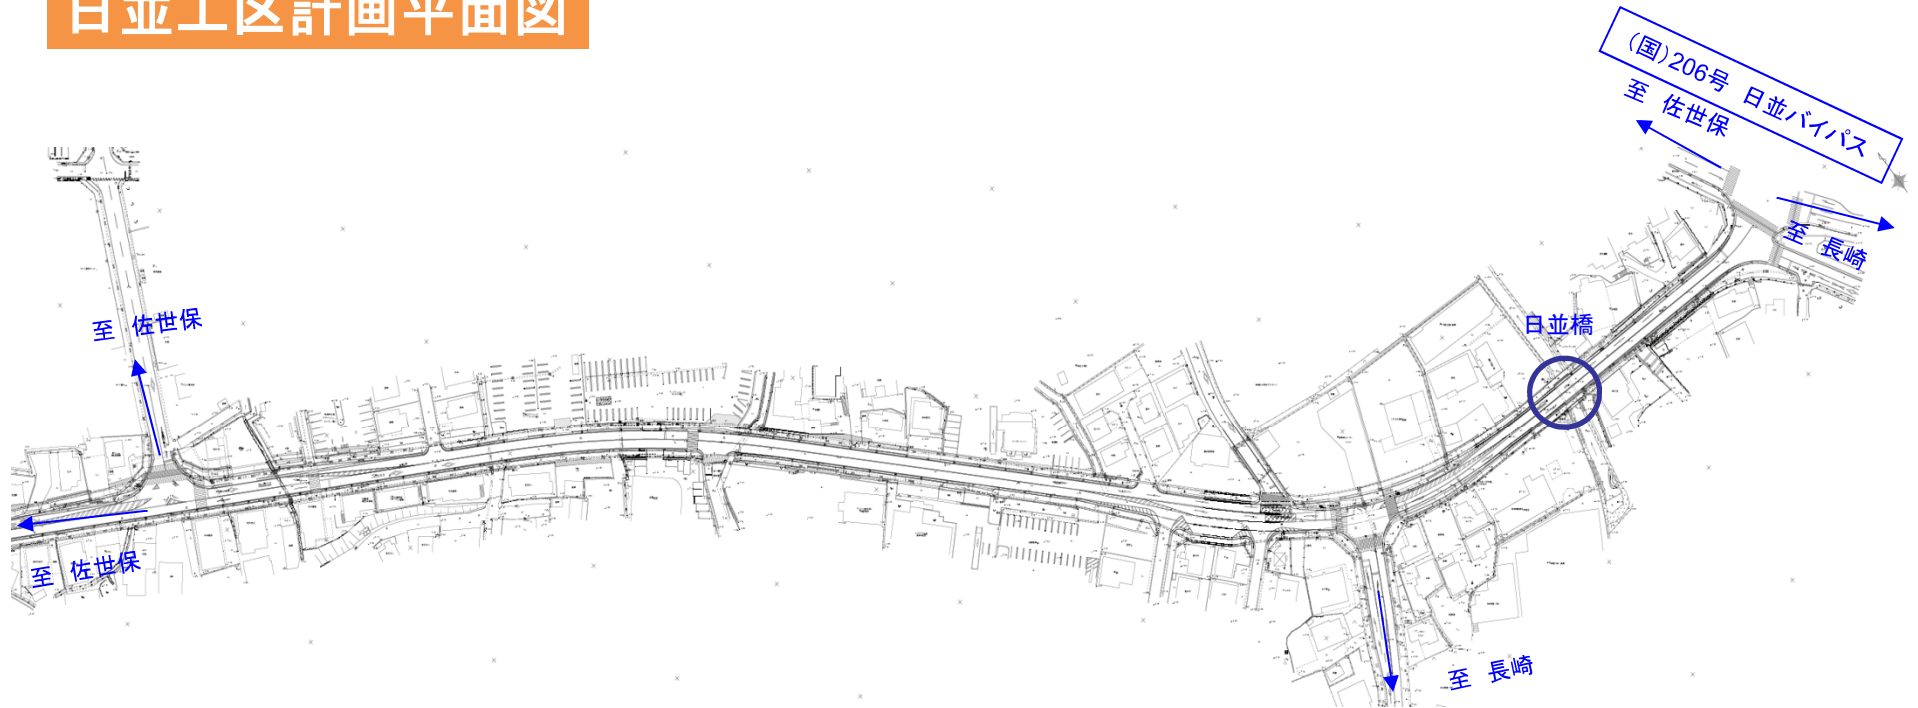

### 【現在契約済の工事】

現在契約済みの工事はなし

日並橋詳細設計委託と用地測量委託を実施中