

一般県道奥ノ平時津線道路改良工事

第15回安全対策協議会

平成30年11月20日(火) 10時00分～

一次第一



主催者挨拶

長崎振興局 建設部
道路建設課 平 博敏

1. 工事進捗状況の説明

長崎振興局 建設部
道路建設課 田口 靖高
宮本 雄樹
藤崎 健太

2. (仮称)左底高架橋A2下部工安全対策(案)の説明

長崎振興局 建設部
道路建設課 田口 靖高


3. 子々川交差点(舗装工)安全対策(案)の説明

長崎振興局 建設部
道路建設課 宮本 雄樹

4. 質疑応答




1. 工事進捗状況の説明

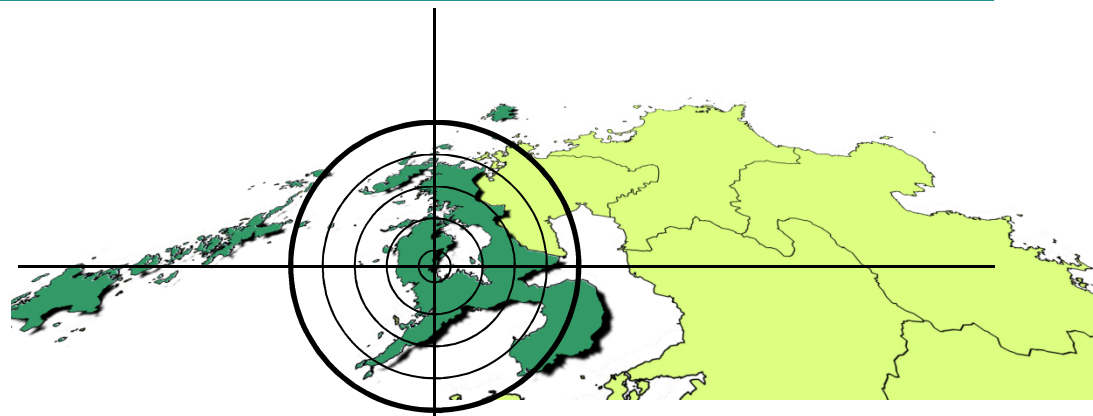

1. 工事進捗状況の説明

全体計画平面図

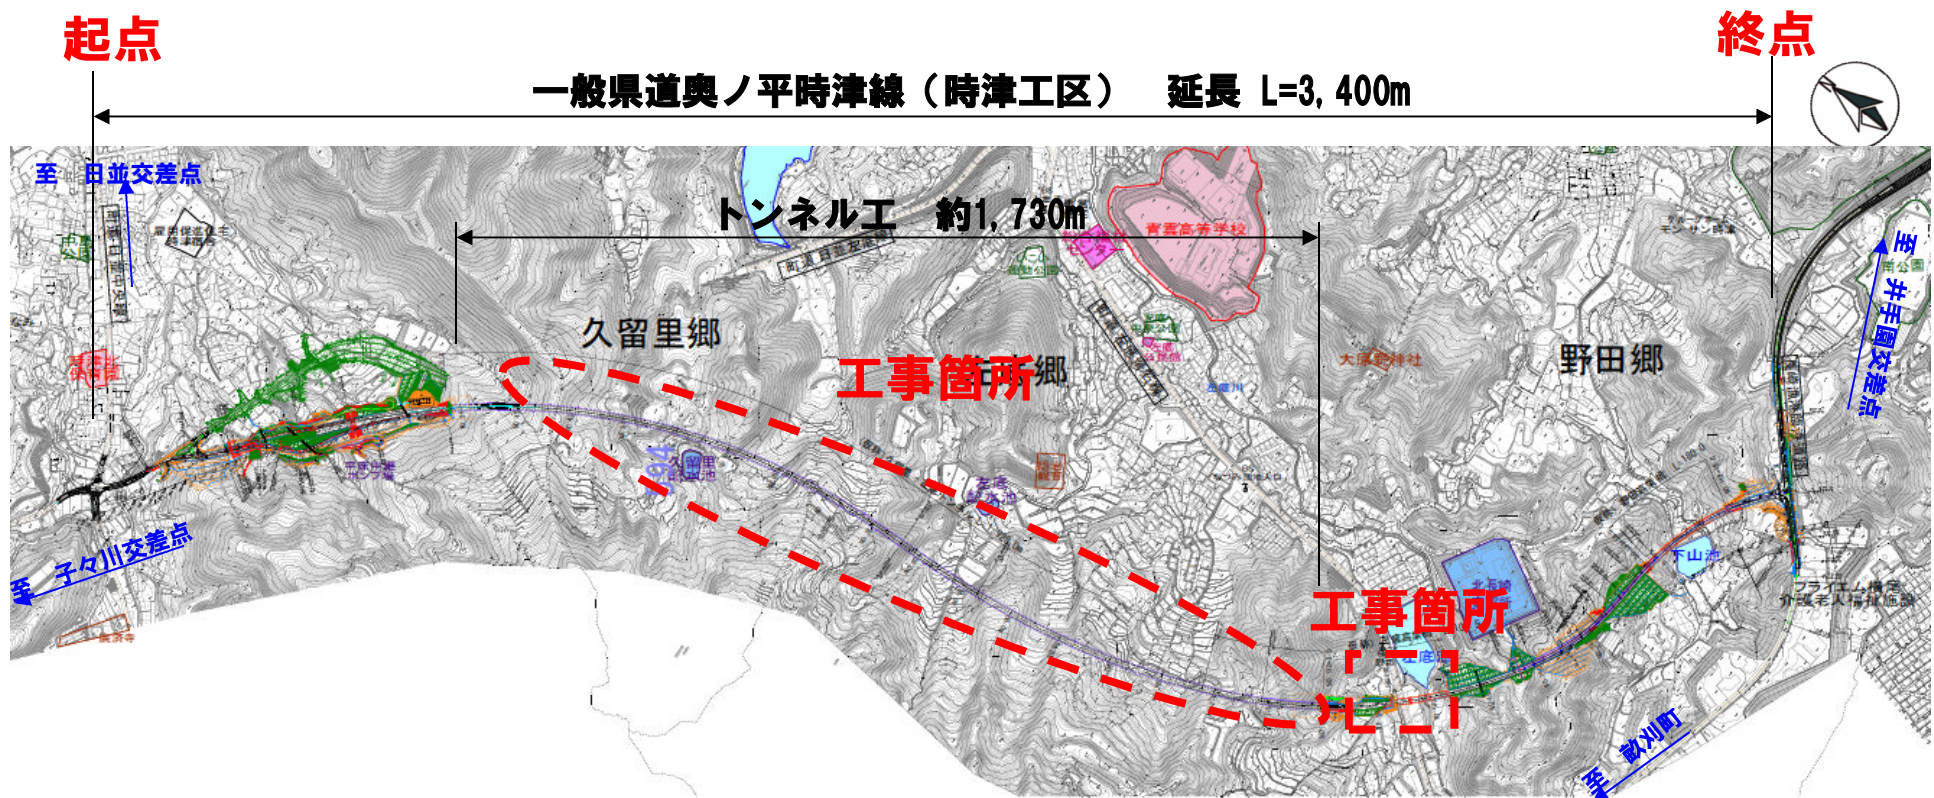

【現在契約済の工事】

工事名 : 一般県道奥ノ平時津線道路改良工事（（仮称）久留里トンネル）

施工業者 : 西松・三基・錦JV

工事名 : 一般県道奥ノ平時津線道路改良工事（（仮称）左底高架橋A1下部工）

施工業者 : (株)西海建設


工事名 : 一般県道奥ノ平時津線道路改良工事（（仮称）左底高架橋A2下部工）

施工業者 : 黒瀬建設(株)

今回追加


1. 工事進捗状況の説明

井手園交差点計画平面図

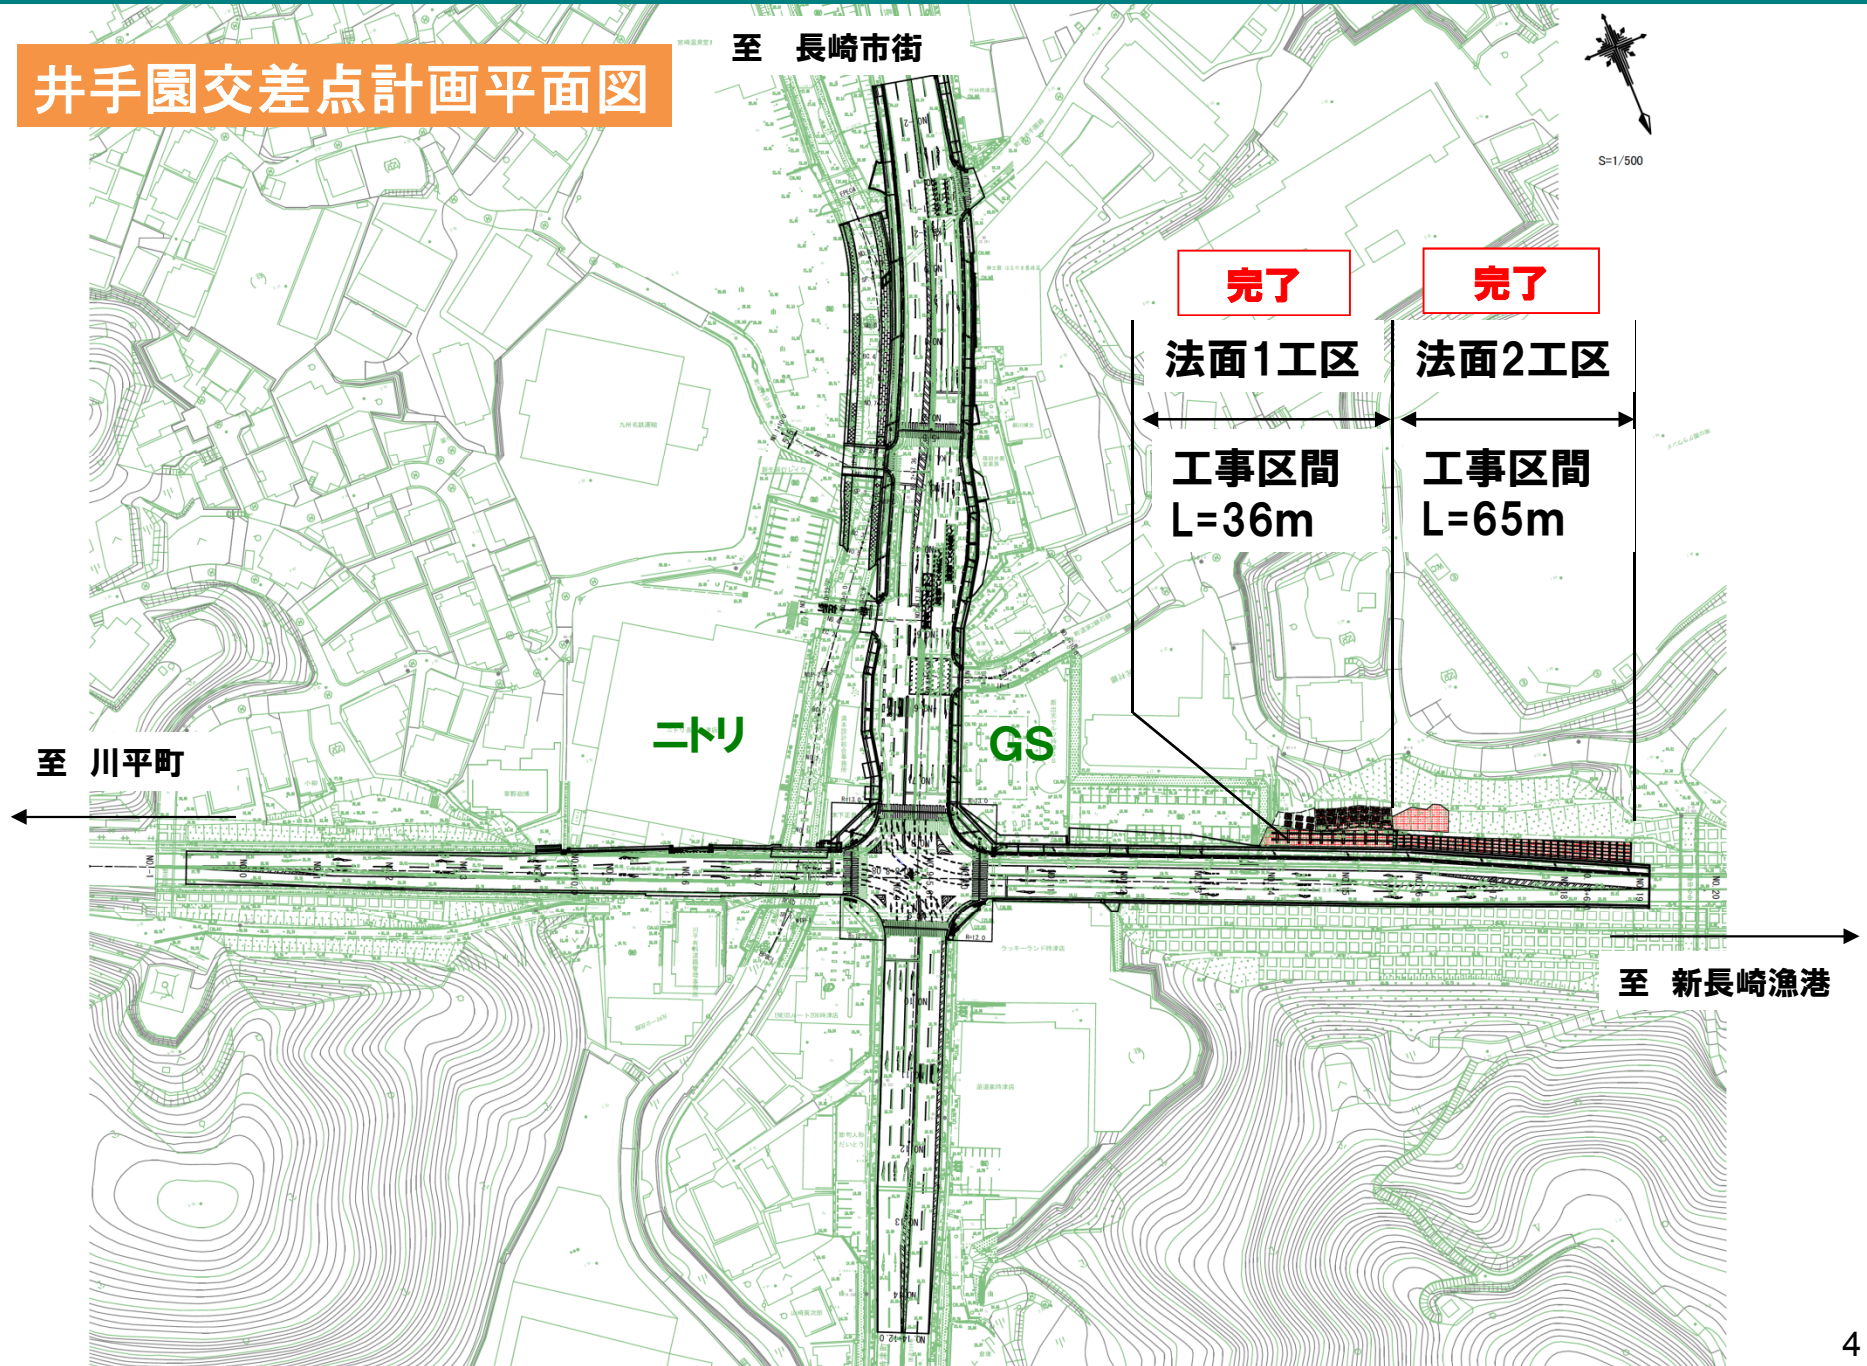

1. 工事進捗状況の説明

日並工区計画平面図

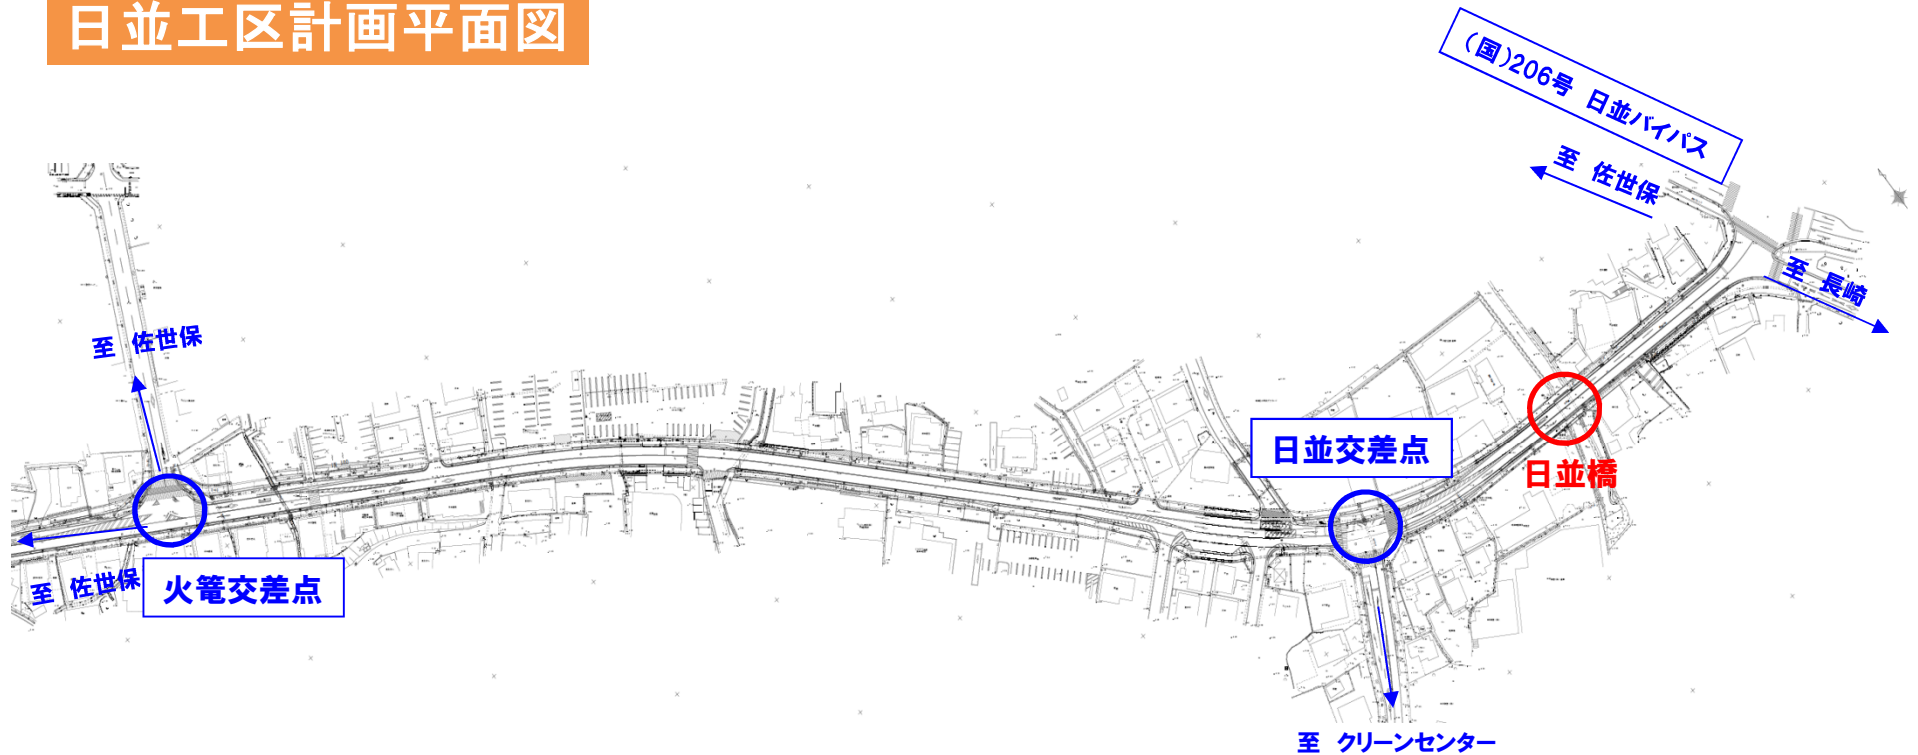

【現在契約済の工事】

現在契約済みの工事はなし

日並橋詳細設計委託及び用地交渉準備中

→H31. 1より本格的な用地交渉に着手予定