



3. 子々川交差点(舗装工)安全対策(案)の説明

子々川舗装1工区 施工順序

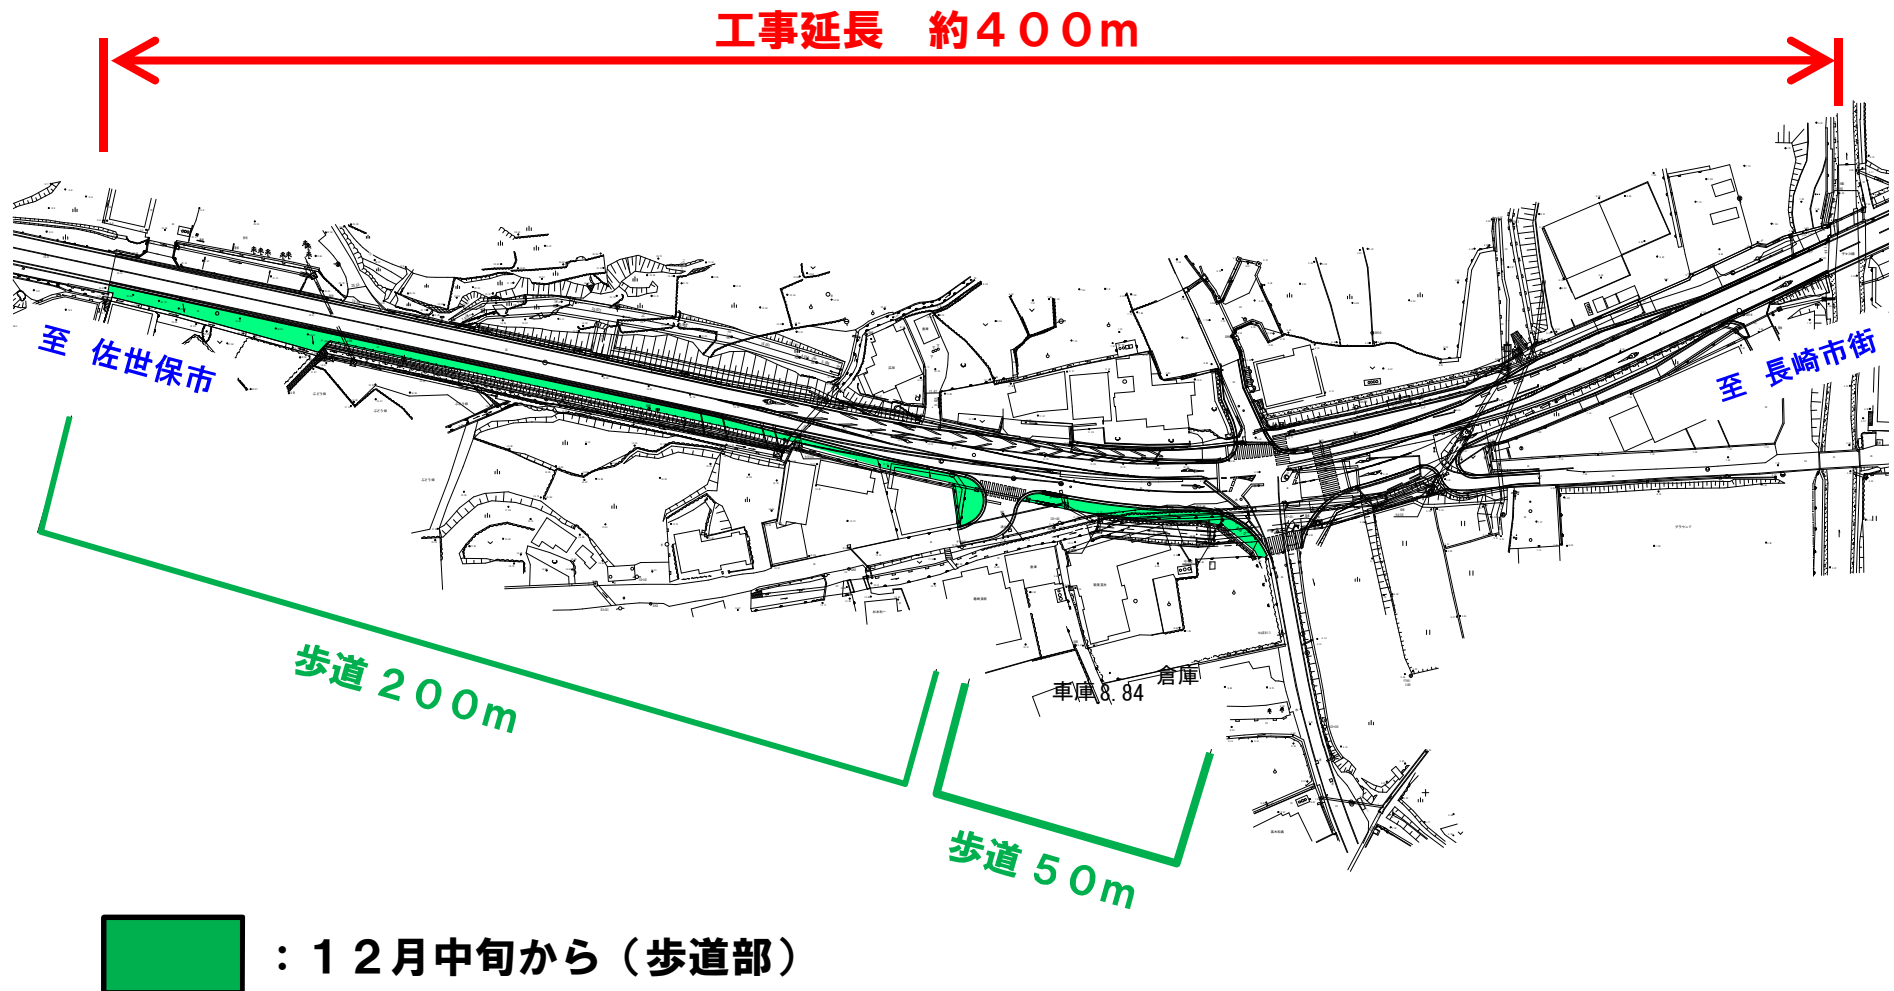


3. 子々川交差点(舗装工)安全対策(案)の説明

子々川舗装1工区 施工順序

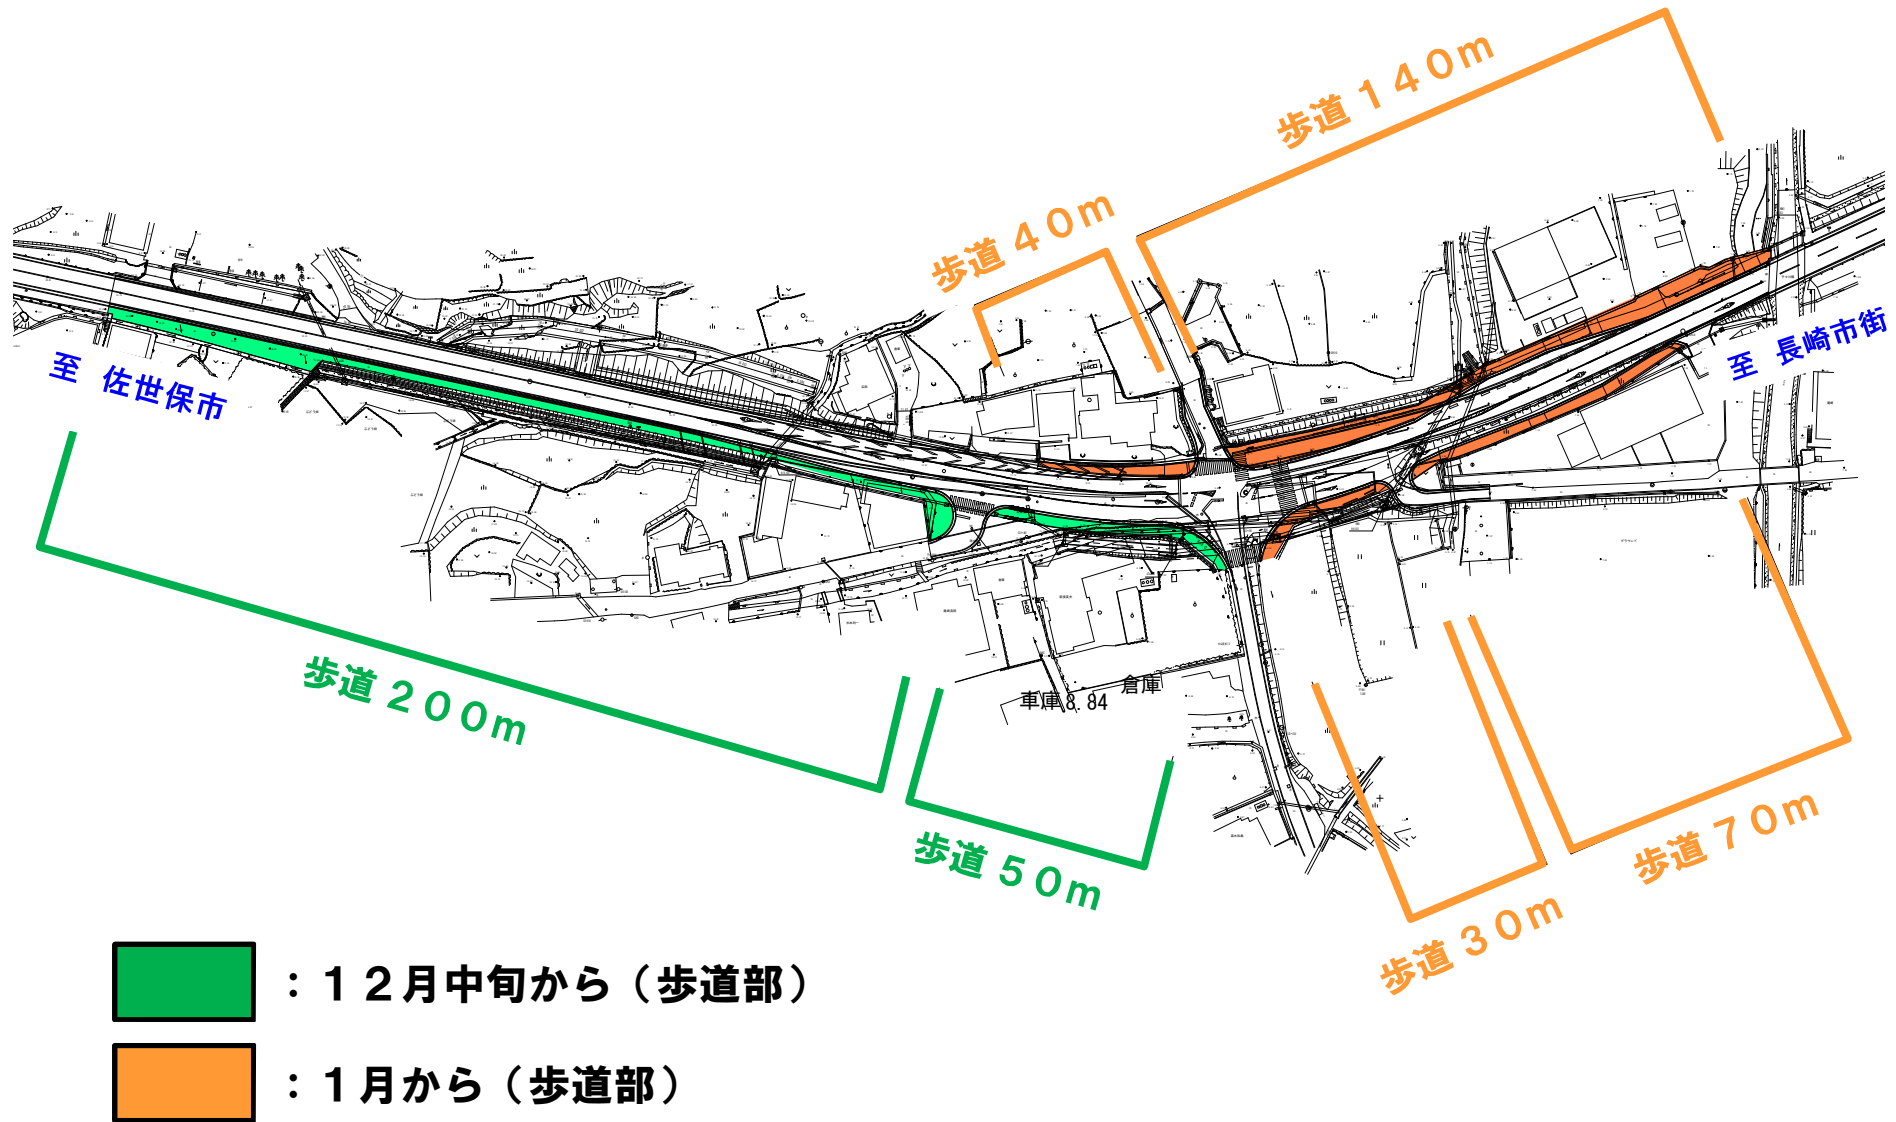



3. 子々川交差点(舗装工)安全対策(案)の説明

子々川舗装1工区 施工順序

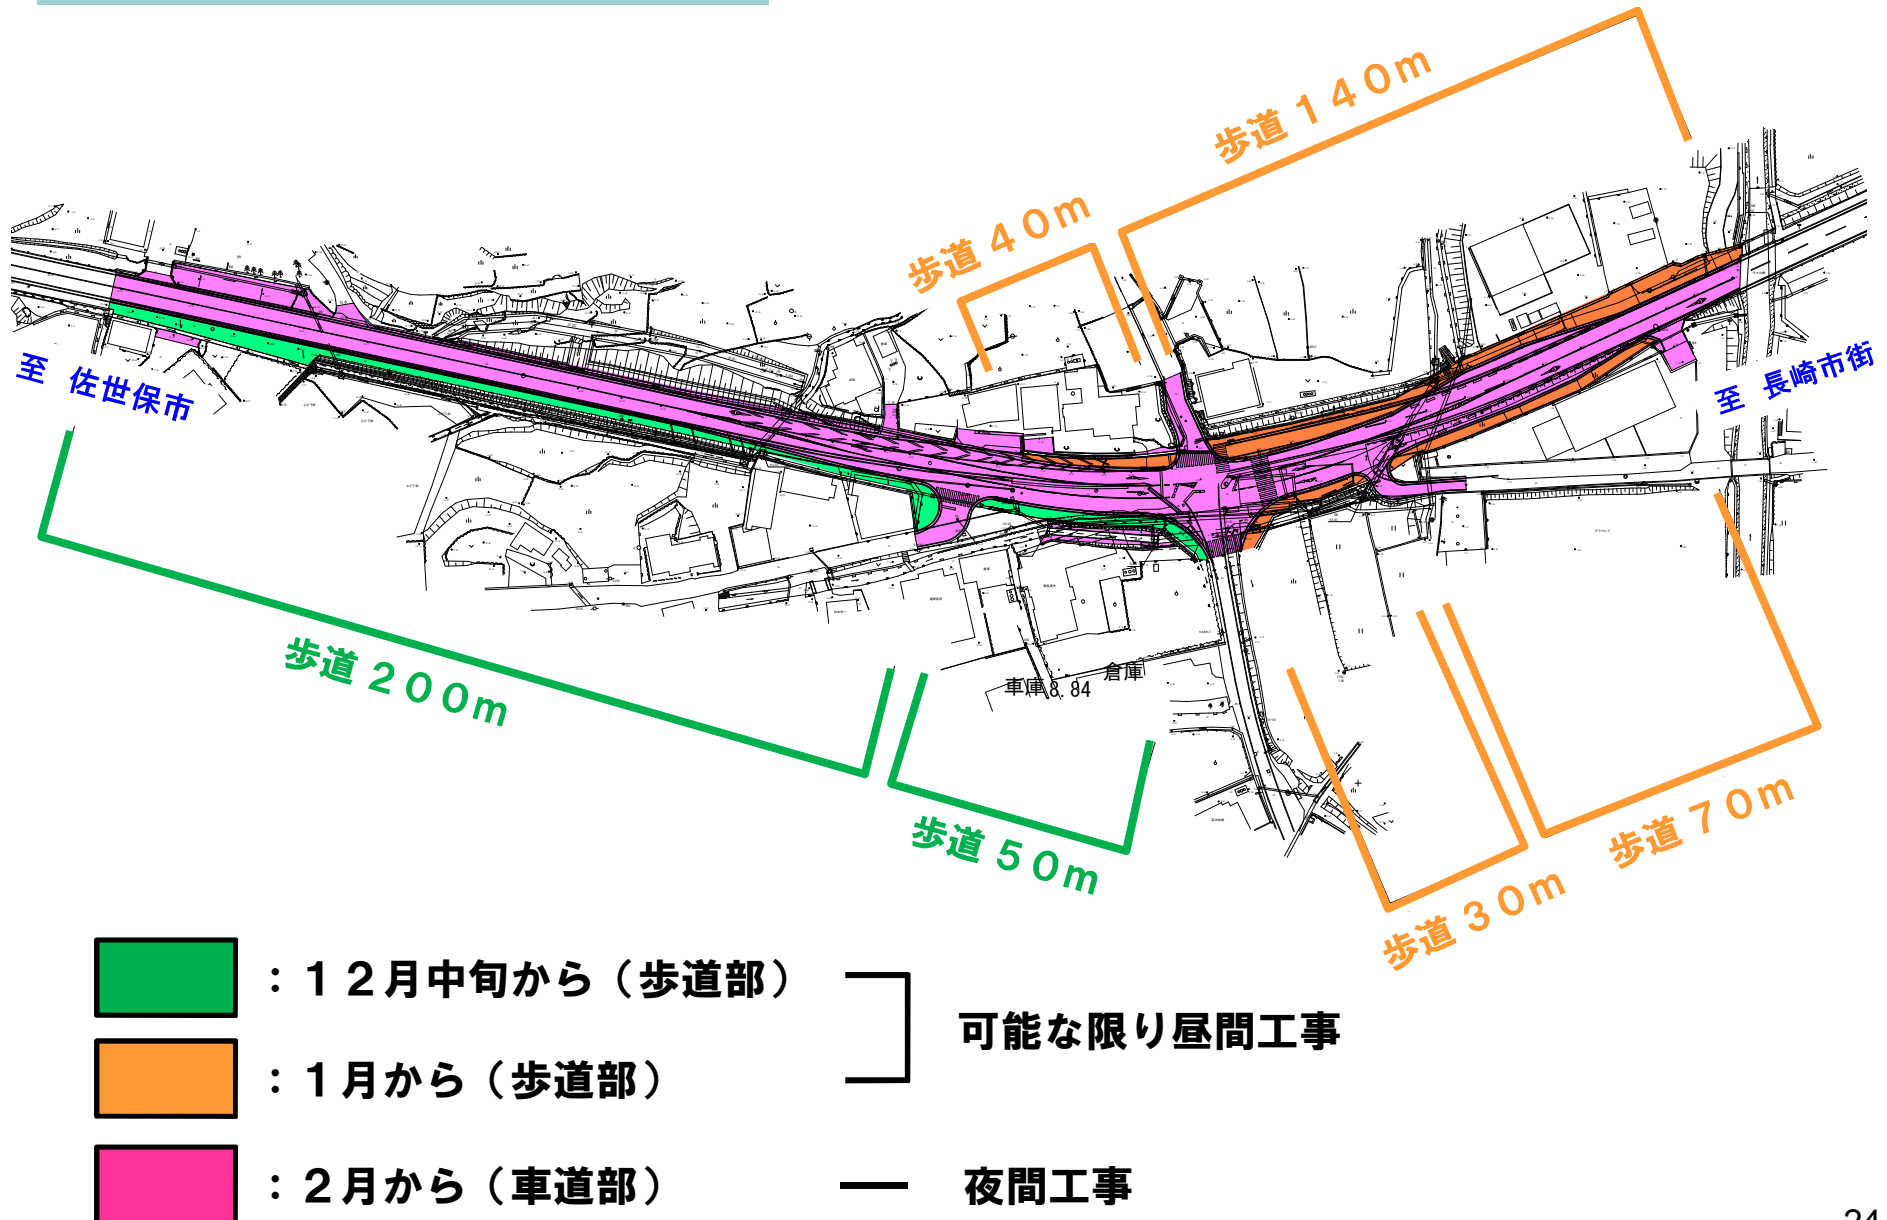

3. 子々川交差点(舗装工)安全対策(案)の説明

子々川交差点(舗装工) 夜間規制図

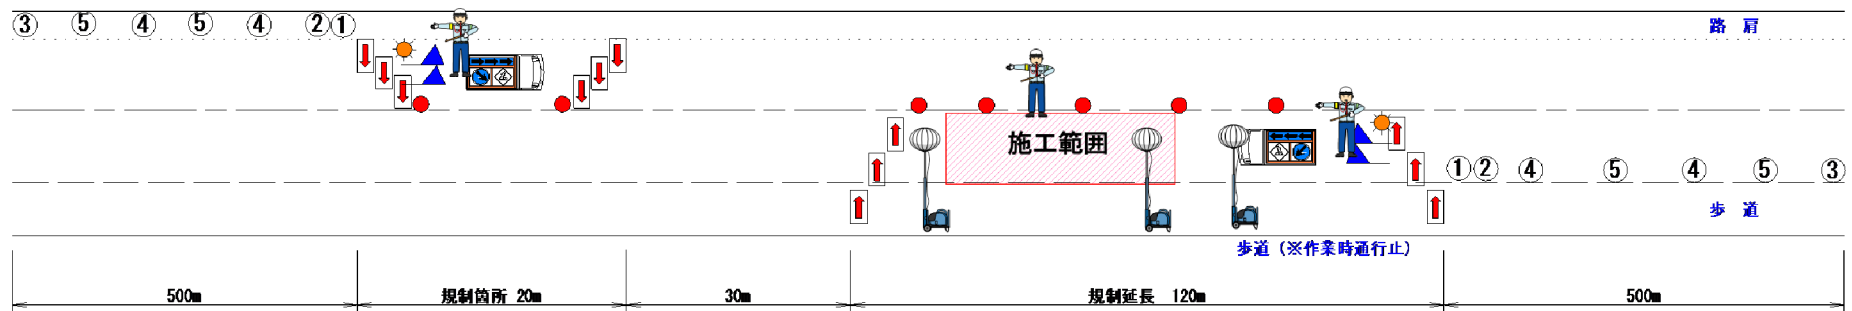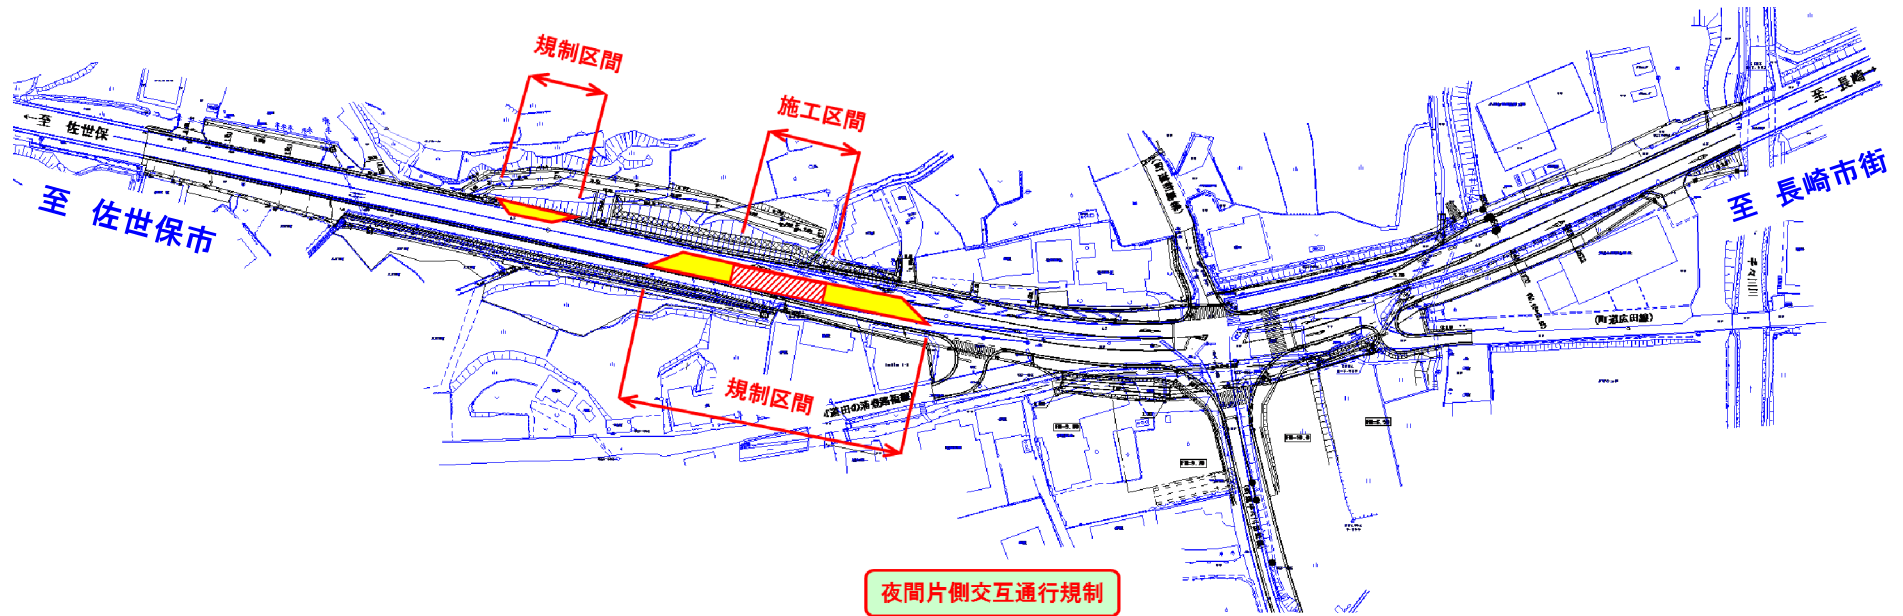


- | | | | |
|--|---------------------|--|-------------|
| | 安全管理車 | | 矢印板 |
| | 交通誘導員 | | 回転灯 (LED発光) |
| | とまるくん
orデルタクッション | | 保安灯・カラーコーン |

- 設置看板
- ①停止位置 ②お願い看板 ③道路工事中 ④片側交互通行 ⑤徐行

3. 子々川交差点(舗装工)安全対策(案)の説明

工事説明会について

- ・ (仮称)左底高架橋下部工の工事では、現道の交通規制は発生しない。
- ・ 子々川交差点(舗装工)は、改良工事から引き続きの工事となる。

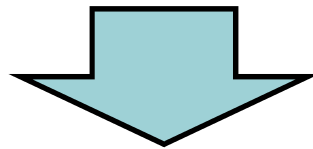

工事説明会は行わない予定

安全対策協議会の結果

- ・ 安全対策協議会の資料については、意見結果を踏まえ、ホームページに掲載する予定です。

4. 質疑応答

