


# 長崎駅周辺エリア整備計画平面図

参考資料 1

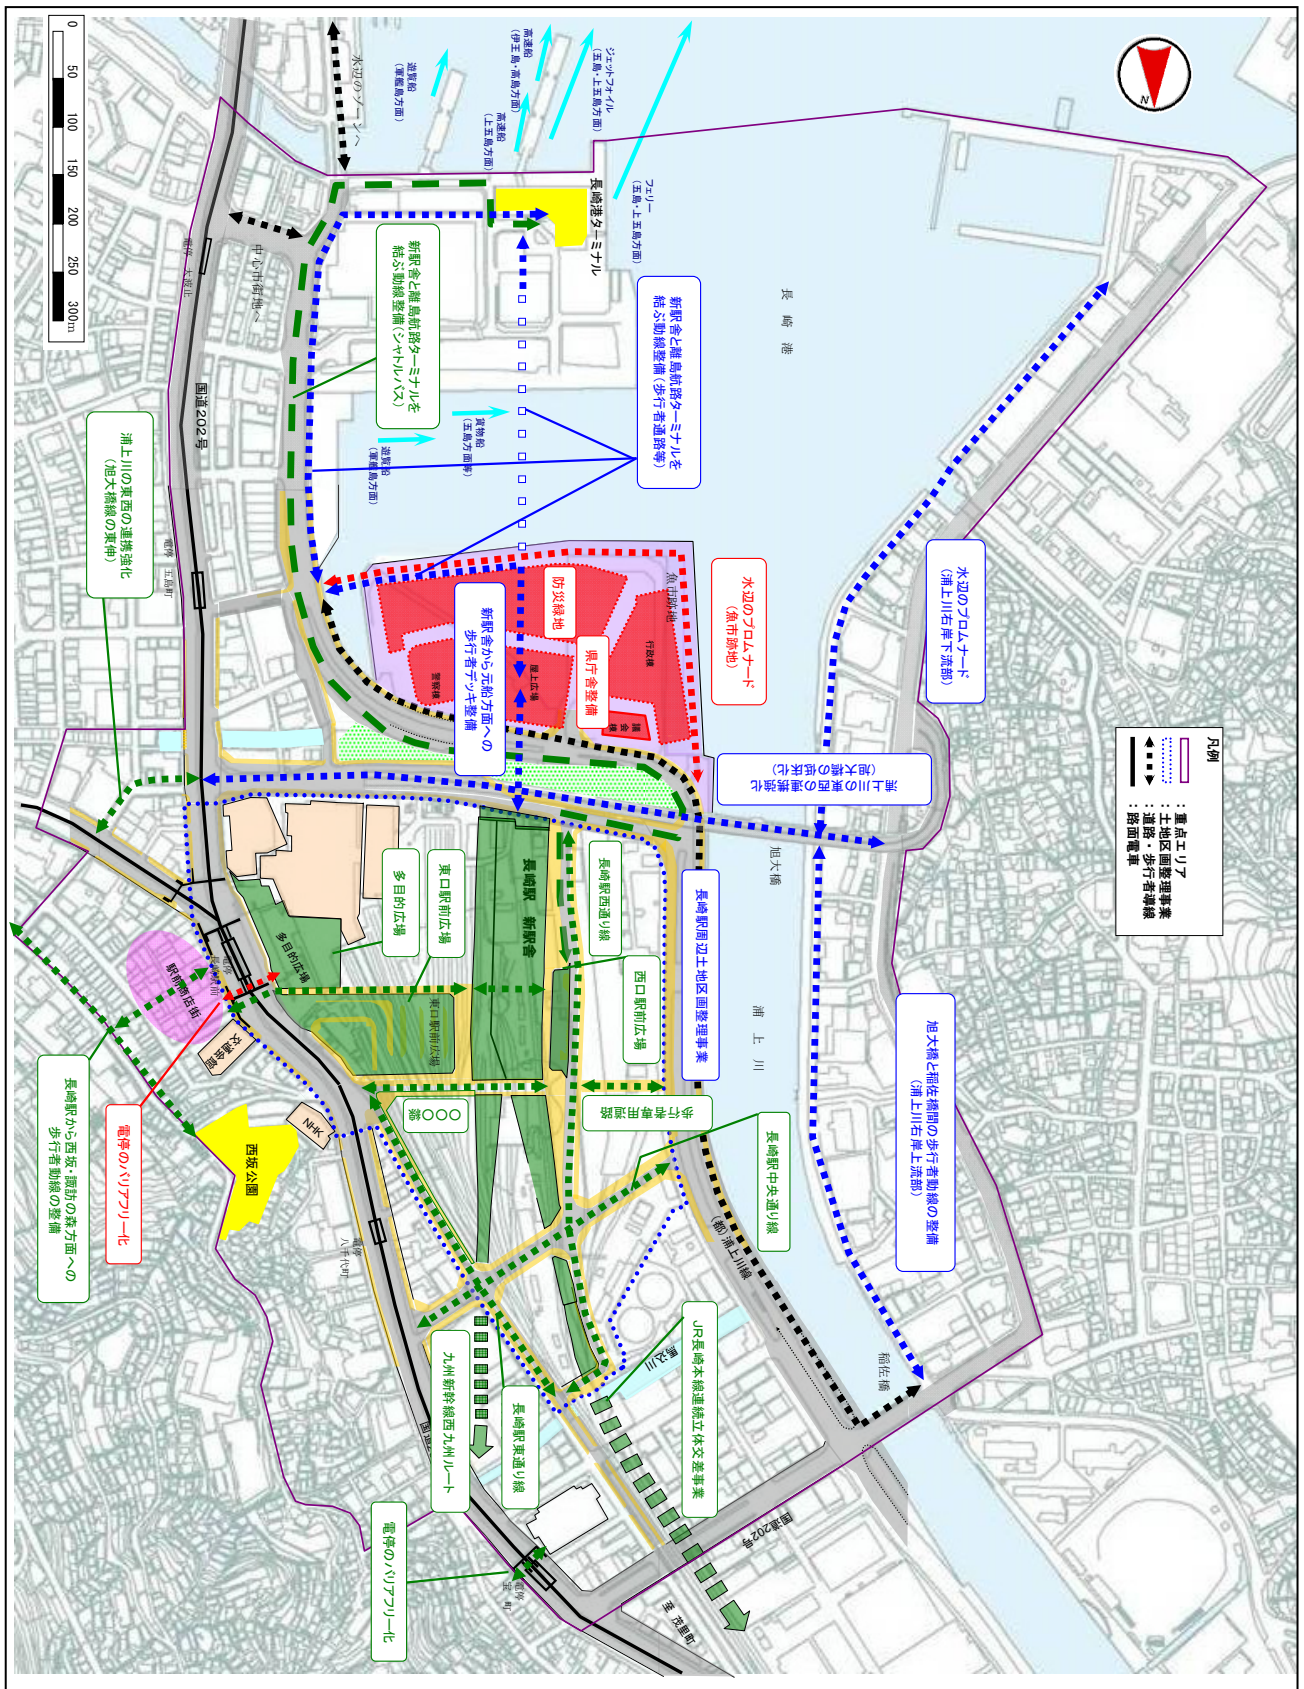

- 凡例
- 赤色：短期整備プログラムの整備事業（H25～H29 内の完成を想定）
  - 緑色：中期整備プログラムの整備事業（H30～H34 内の完成を想定）
  - 青色：長期整備プログラムの整備事業（H35～H44 内の完成を想定）








# まちなかエリア整備計画平面図


参考資料 1

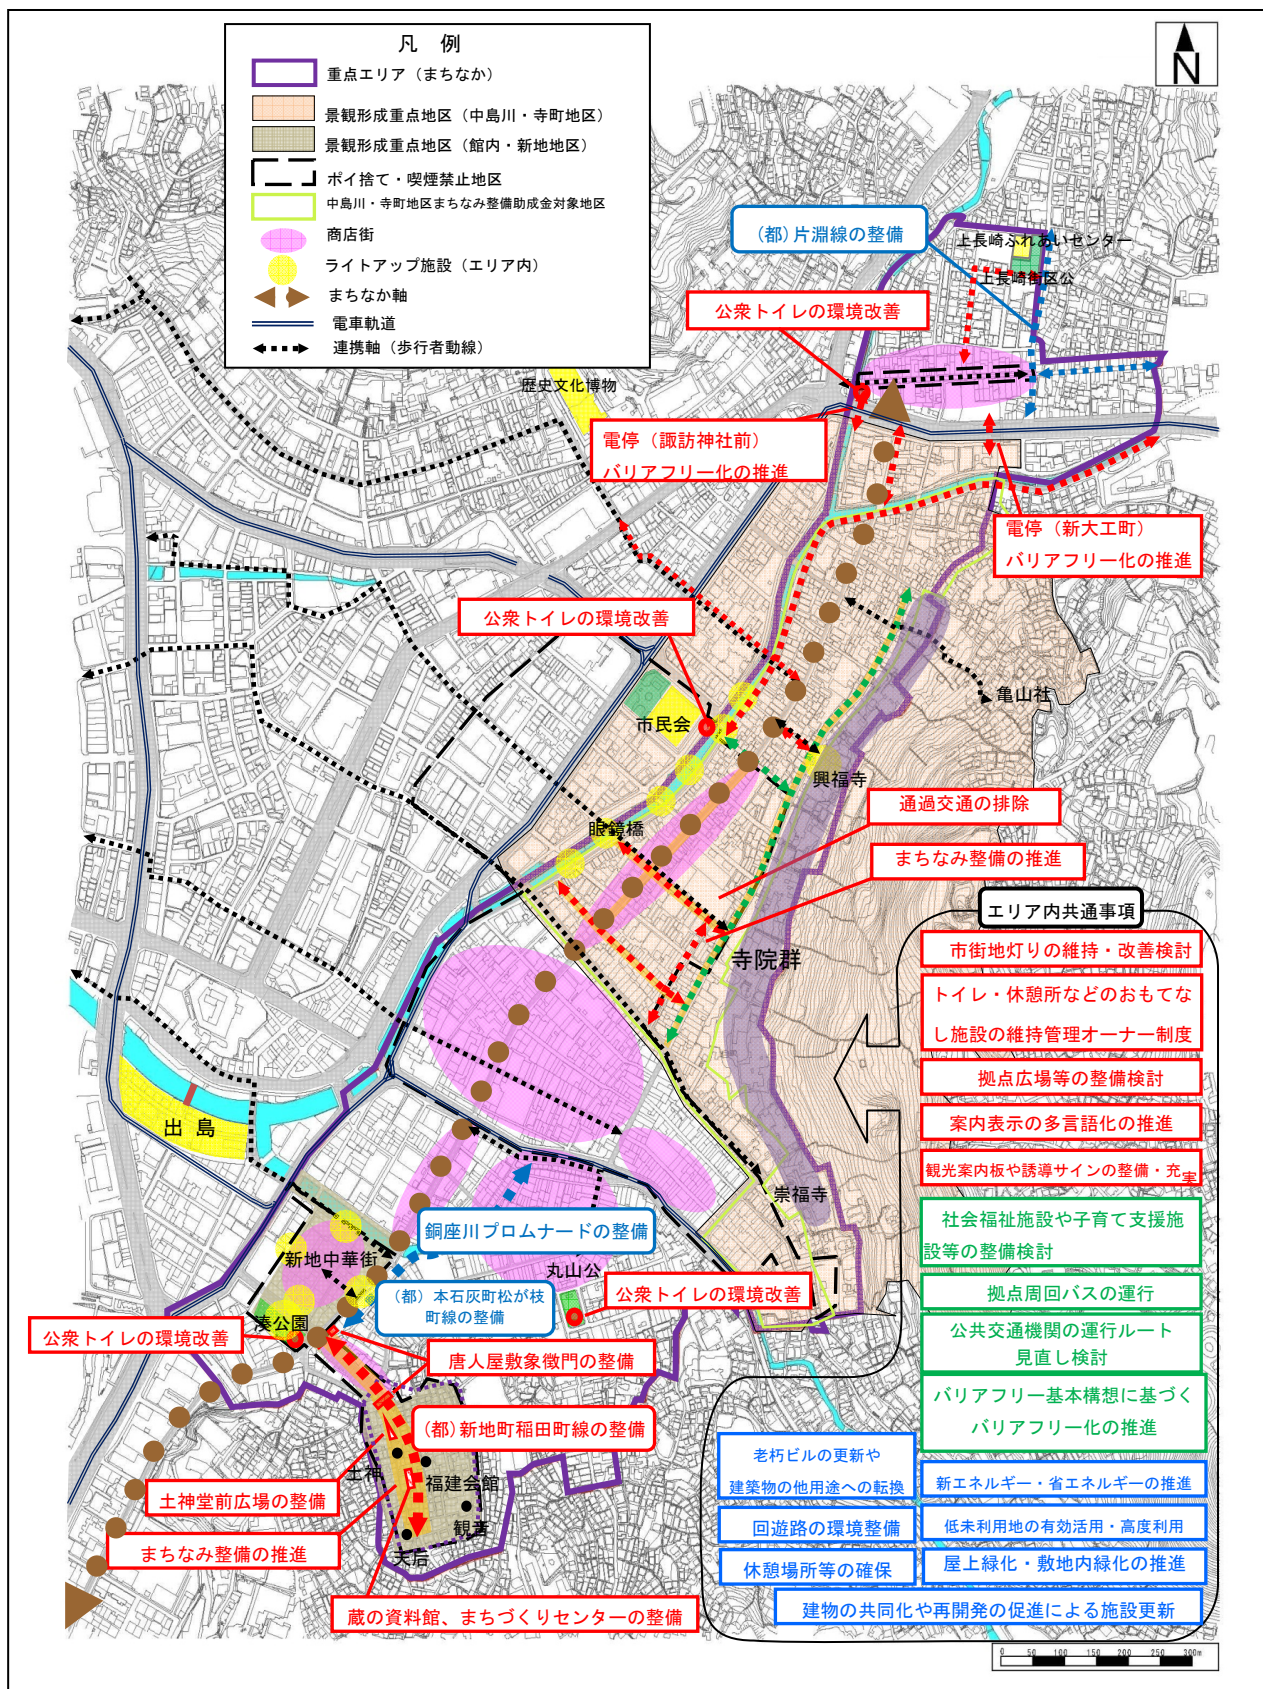

- 凡例
- 赤色：短期整備プログラムの整備事業（H26～H29内の完成を想定）
  - 緑色：中期整備プログラムの整備事業（H26～H34内の完成を想定）
  - 青色：長期整備プログラムの整備事業（H26～H44内の完成を想定）

- エリア内共通事項
- 市街地灯りの維持・改善検討
  - トイレ・休憩所などのおもてなし施設の維持管理オーナー制度
  - 拠点広場等の整備検討
  - 案内表示の多言語化の推進
  - 観光案内板や誘導サインの整備・充実
  - 社会福祉施設や子育て支援施設等の整備検討
  - 拠点周回バスの運行
  - 公共交通機関の運行ルート見直し検討
  - バリアフリー基本構想に基づくバリアフリー化の推進
  - 老朽ビルの更新や建築物の他用途への転換
  - 回遊路の環境整備
  - 休憩場所等の確保
  - 新エネルギー・省エネルギーの推進
  - 低未利用地の有効活用・高度利用
  - 屋上緑化・敷地内緑化の推進
  - 建物の共同化や再開発の促進による施設更新



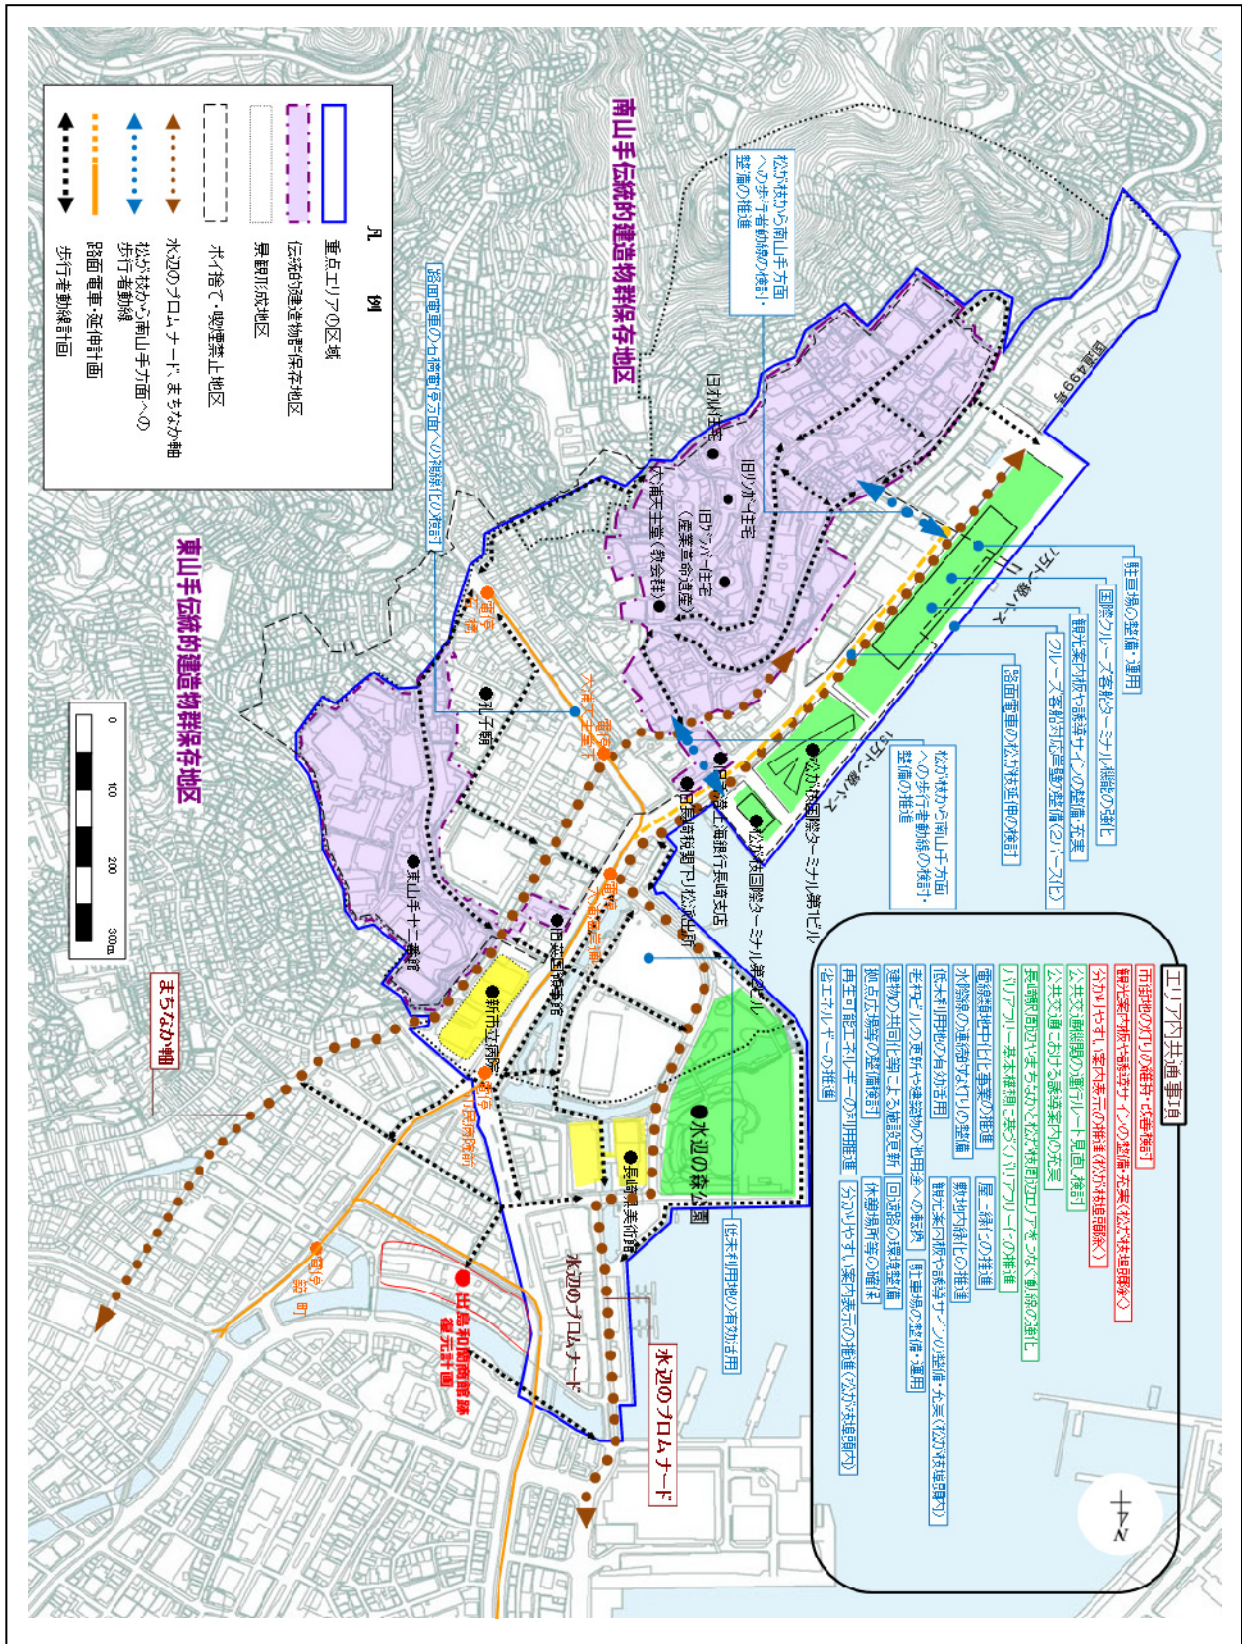

凡例 赤色：短期整備プログラムの実施事業（H27～H29内の完成を想定）  
 緑色：中期整備プログラムの実施事業（H27～H34内の完成を想定）  
 青色：長期整備プログラムの実施事業（H27～H44内の完成を想定）