



## 2. 平成31年度の事業予定

### 井手園交差点計画平面図

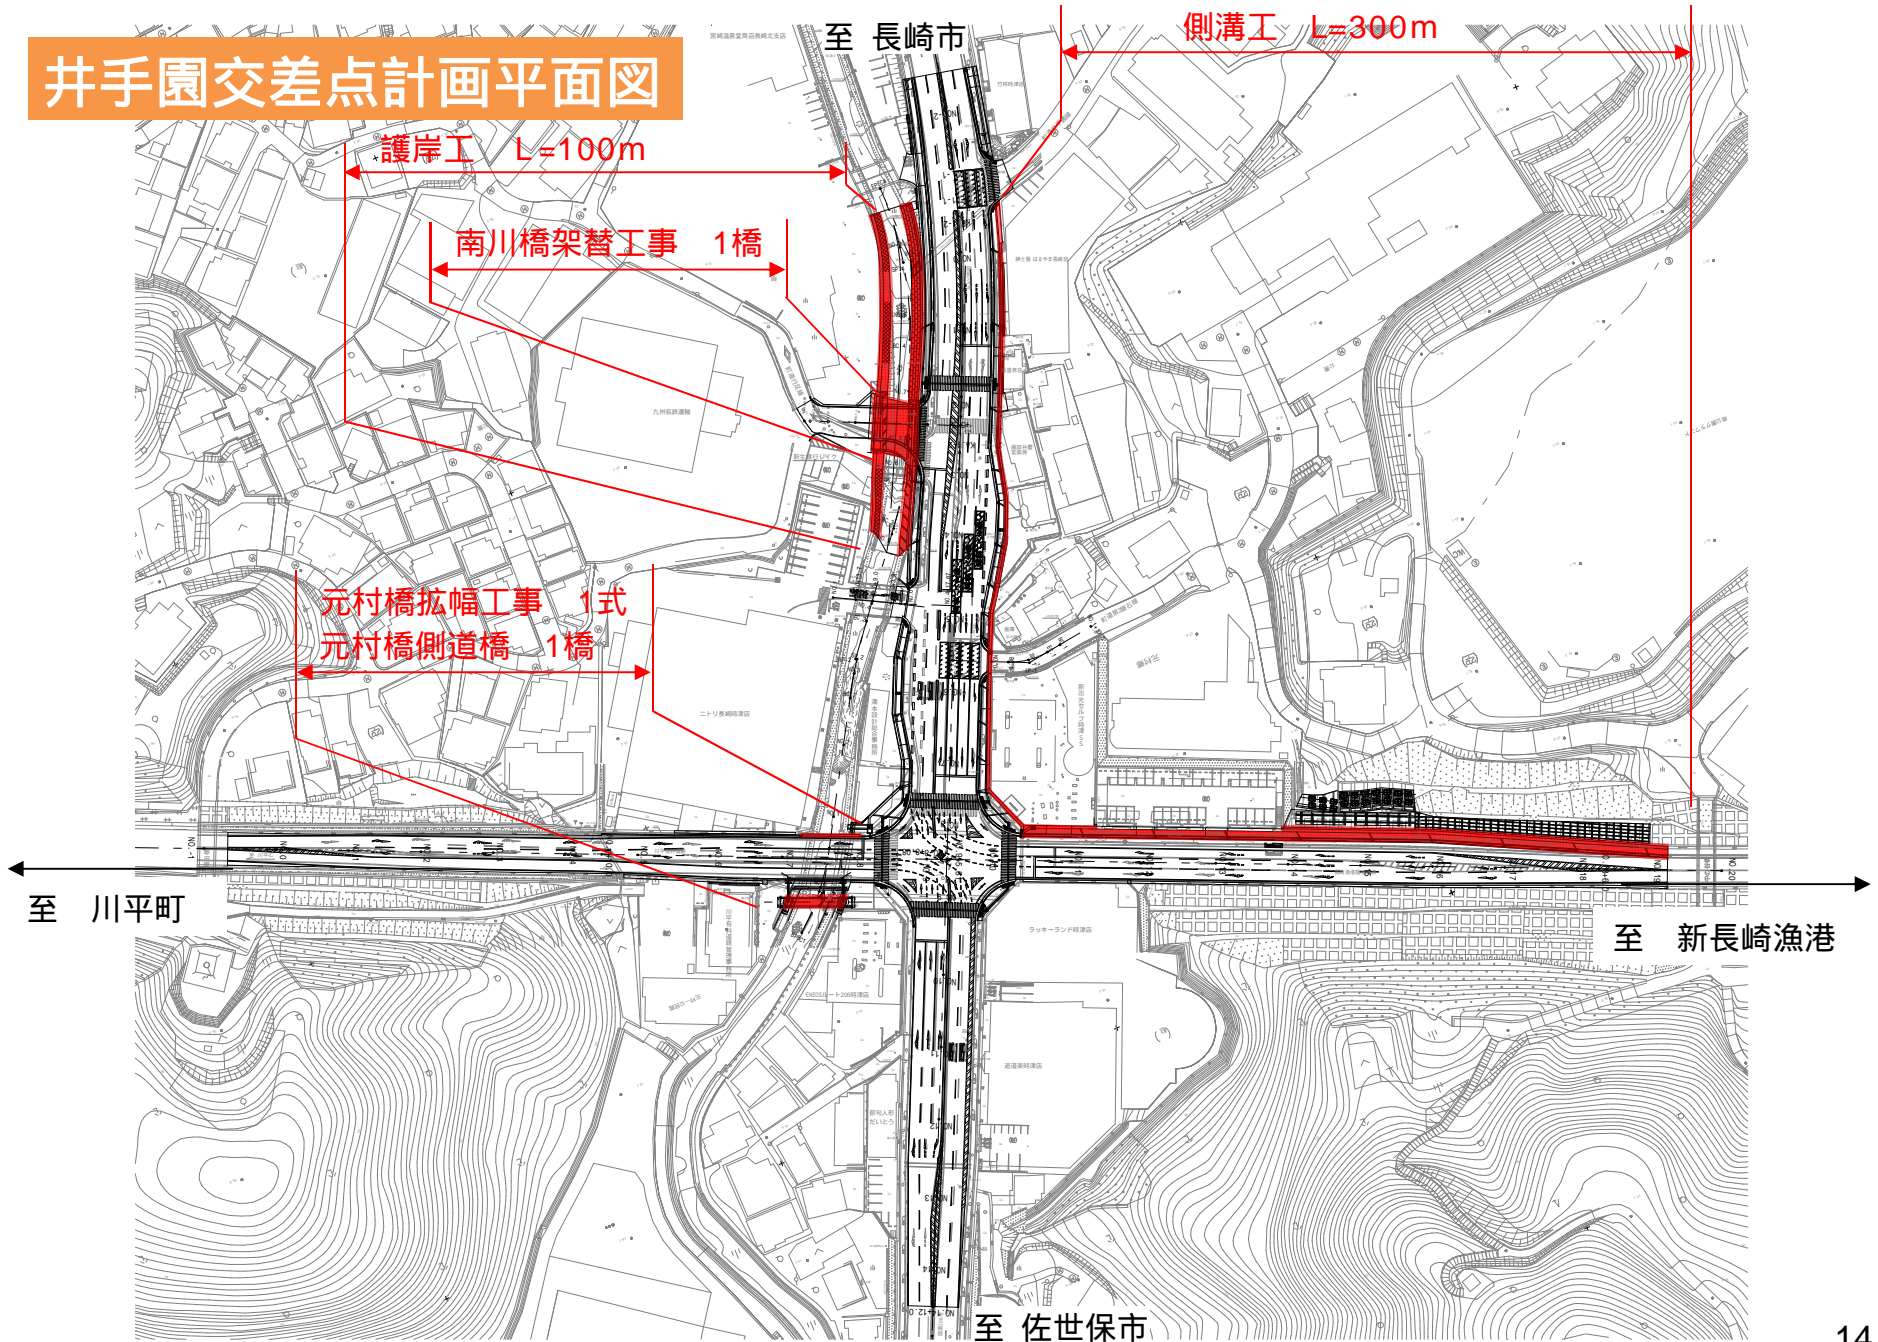

## 2. 平成31年度の事業予定

### 日並工区計画平面図

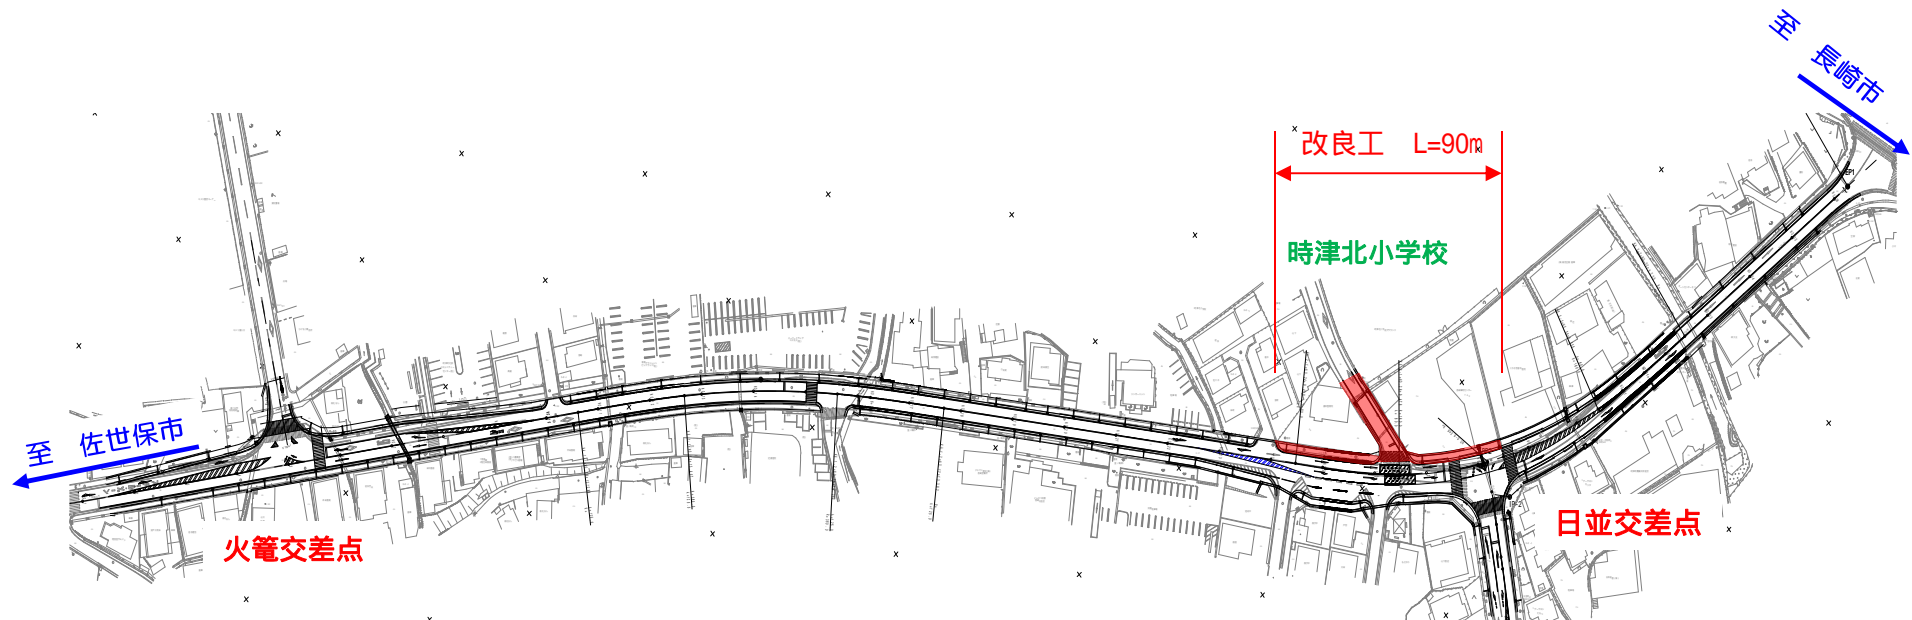


#### 今年度の予定

- ・一部の道路改良工事を実施予定  
それに伴い時津北小学校に入る町道中曽根線の嵩上工事も併せて実施。
- ・物件調査及び用地交渉を随時実施。

## 2. 平成31年度の事業予定

### 子々川交差点 計画平面図

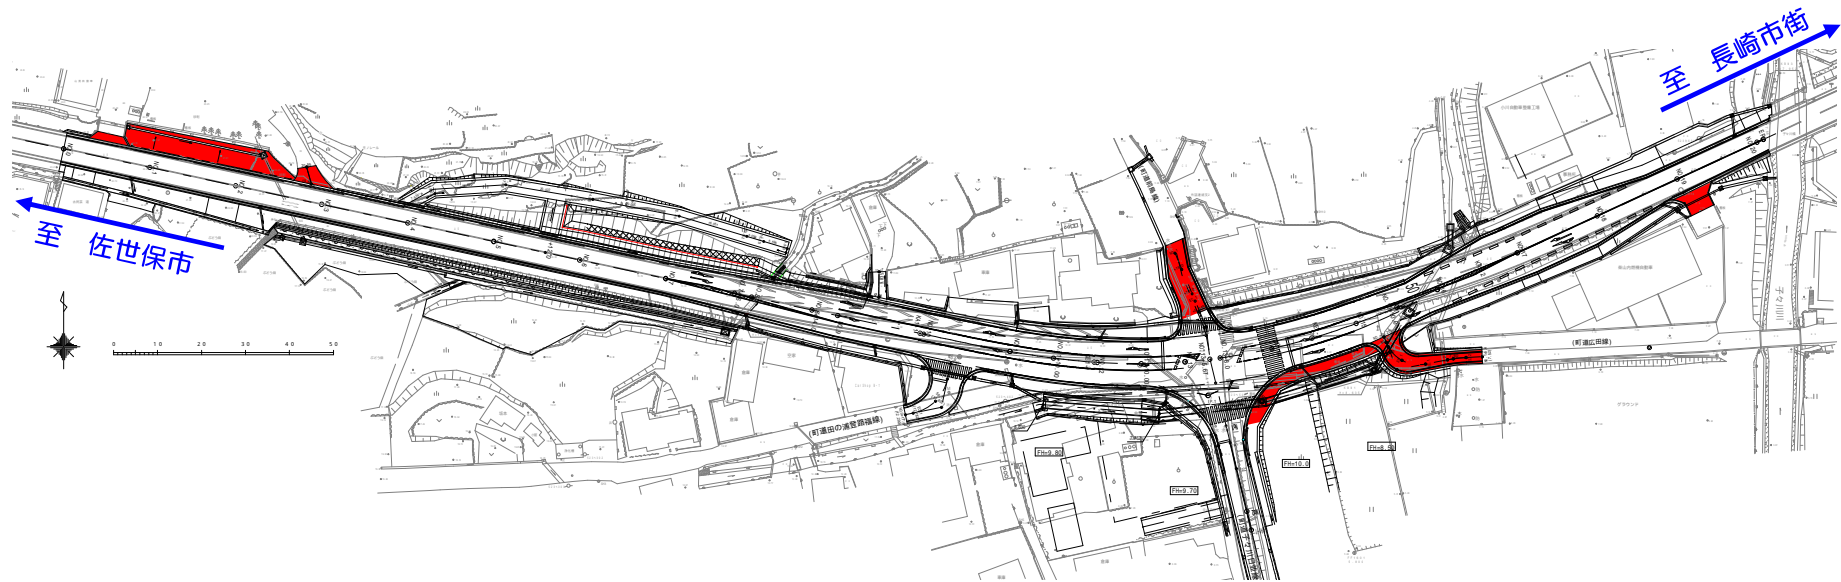

今年度の予定

町道他との取付工事

転落防止柵、防草コンクリート など