


社会資本総合整備計画

計画の名称	第2期長崎県における汚水処理及び都市浸水対策の推進（重点）	
計画の期間	平成30年度 ～ 平成31年度（2年間）	交付対象
		佐世保市、諫早市、大村市、松浦市、老岐市、西海市、雲仙市、南島原市長与町、時津町、東彼杵町、川棚町、波佐見町、佐々町、長崎県

長崎県

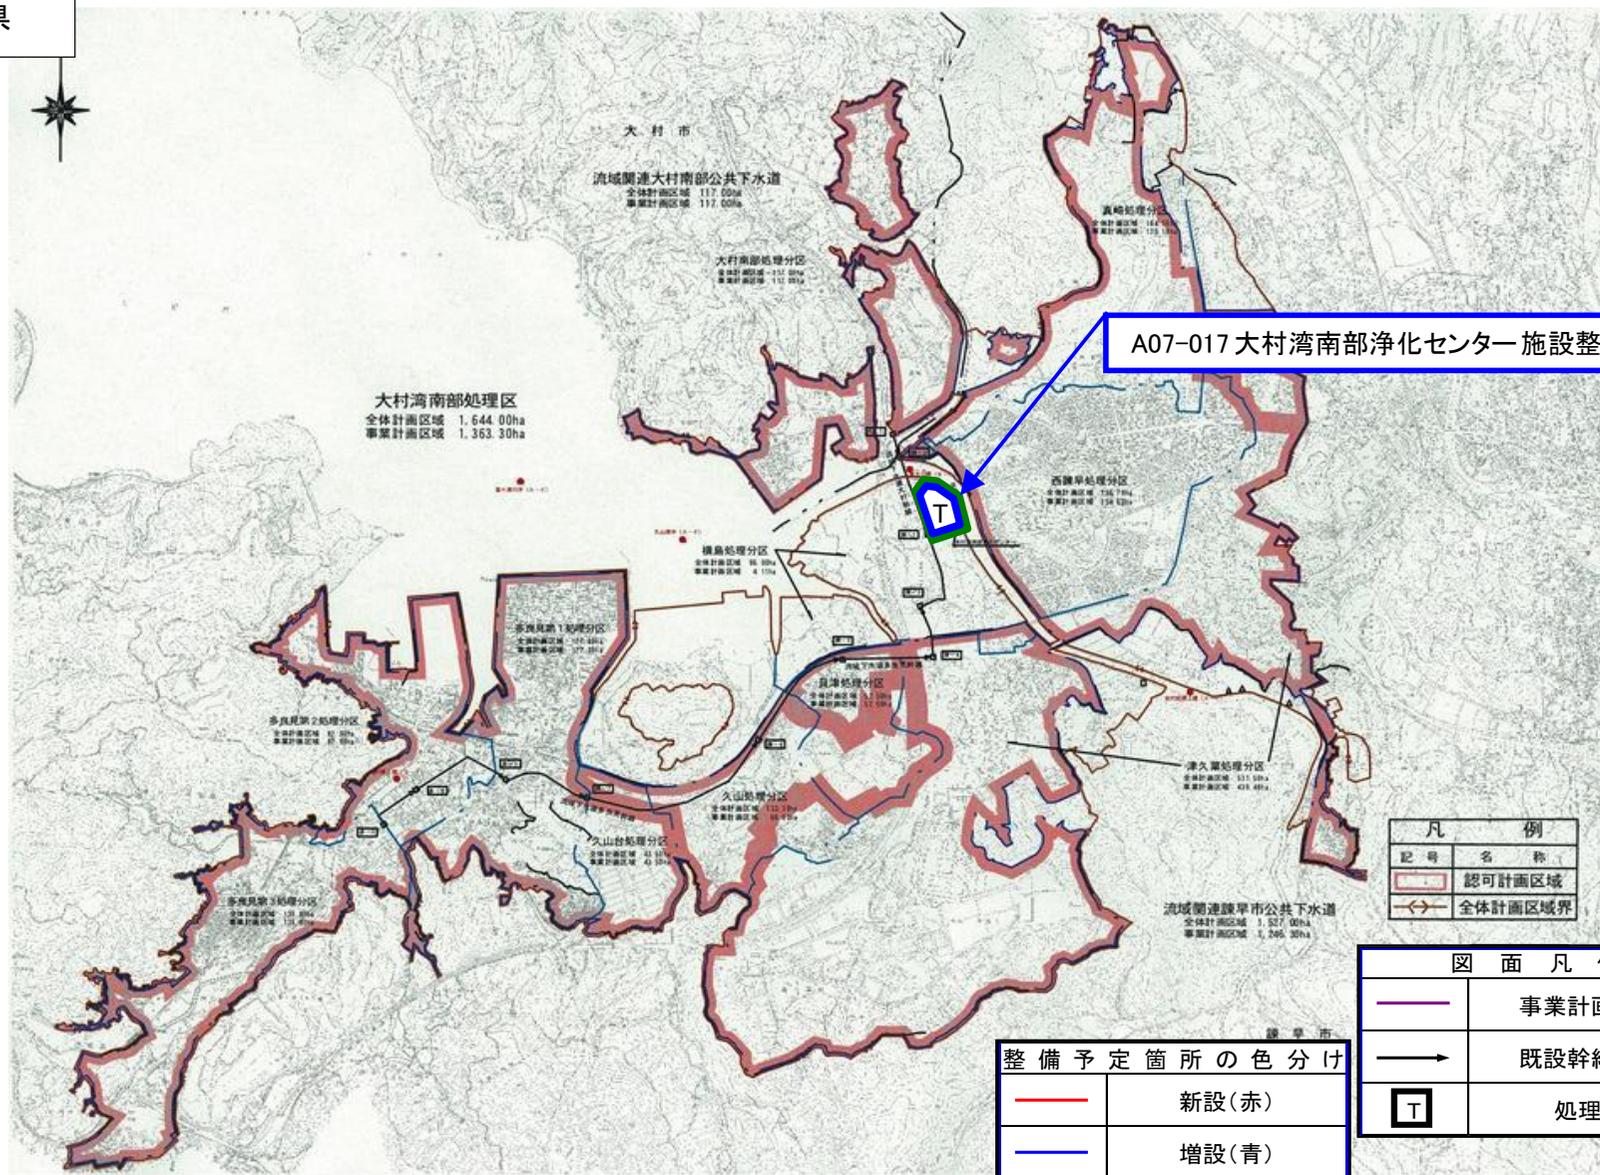

A07-017 大村湾南部浄化センター施設整備


凡 例	
記号	名 称
	認可計画区域
	全体計画区域界

図 面 凡 例	
	事業計画区域
	既設幹線管渠
	処理場

整備予定箇所の色分け	
	新設(赤)
	増設(青)
	改築(緑)


社会資本総合整備計画

計画の名称	第2期長崎県における汚水処理及び都市浸水対策の推進（重点）		
計画の期間	平成30年度 ～ 平成31年度（2年間）	交付対象	佐世保市、諫早市、大村市、松浦市、壱岐市、西海市、雲仙市、南島原市、長与町、時津町、東彼杵町、川棚町、波佐見町、佐々町、長崎県

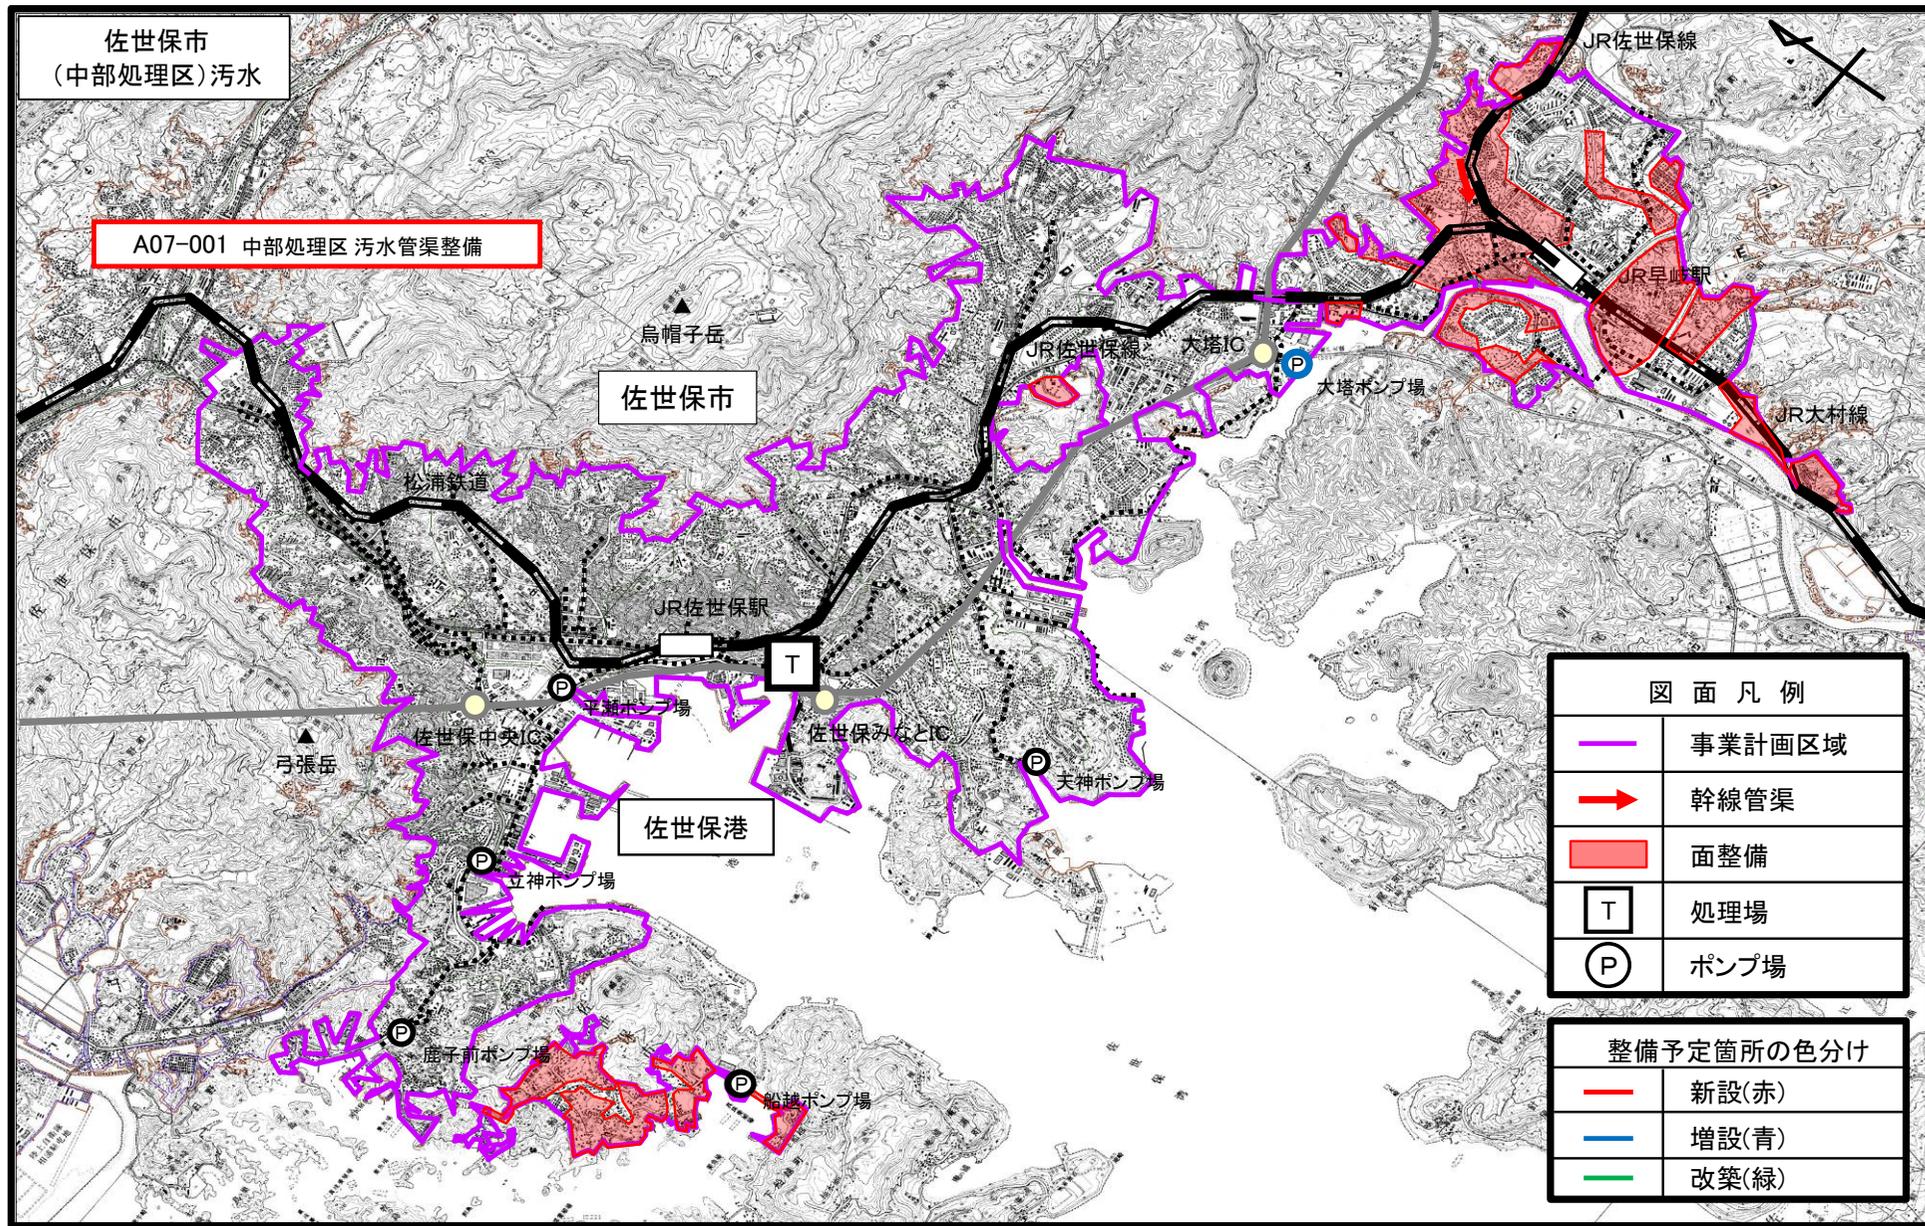

社会資本総合整備計画

計画の名称	第2期長崎県における汚水処理及び都市浸水対策の推進（重点）		
計画の期間	平成30年度 ～ 平成31年度（2年間）	交付対象	佐世保市、諫早市、大村市、松浦市、壱岐市、西海市、雲仙市、南島原市、長与町、時津町、東彼杵町、川棚町、波佐見町、佐々町、長崎県

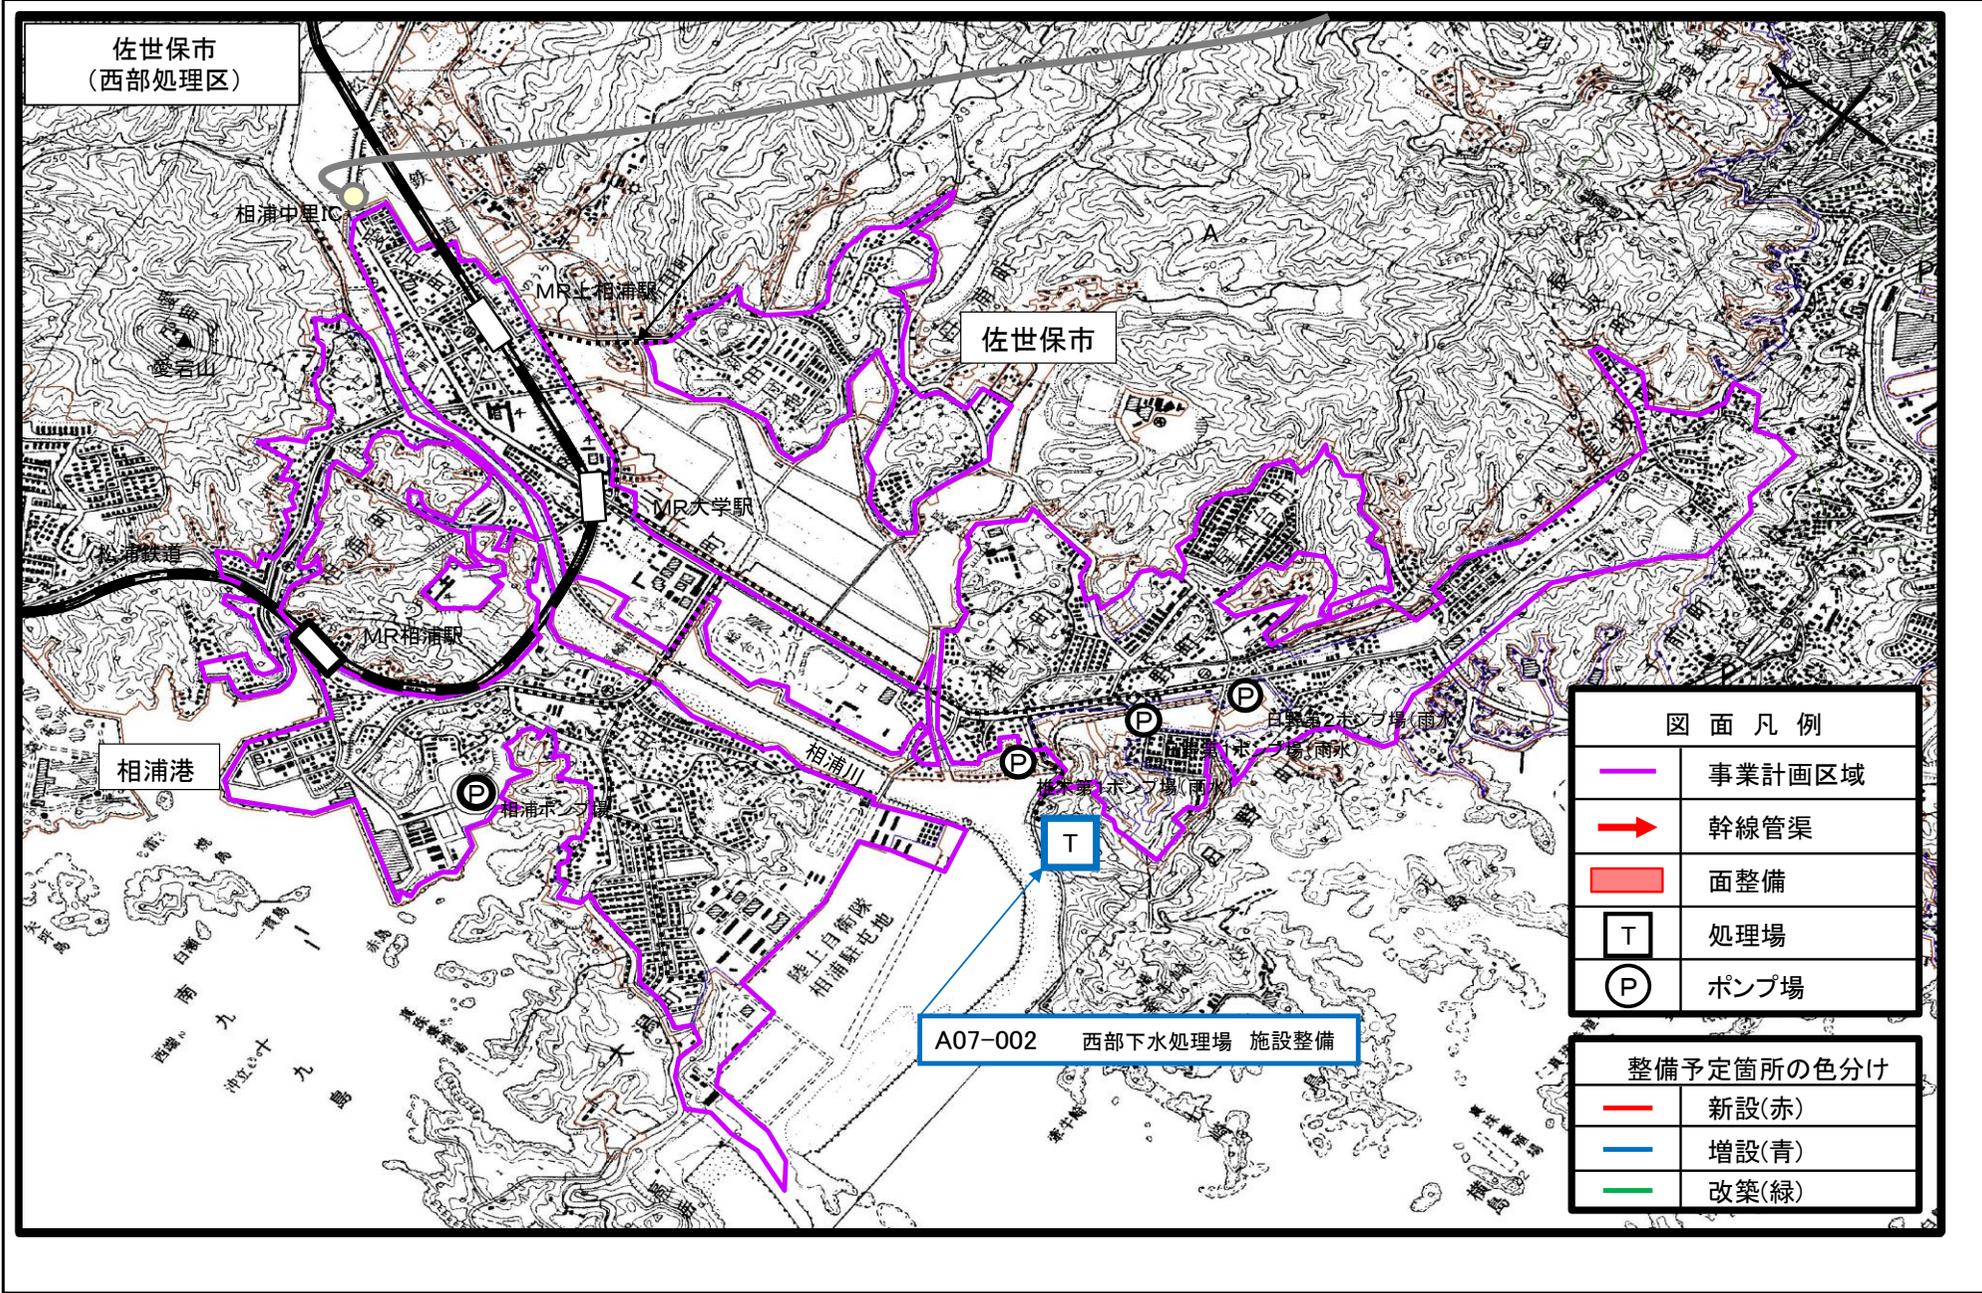


	事業計画区域
	幹線管渠
	面整備
	処理場
	ポンプ場

	新設(赤)
	増設(青)
	改築(緑)

A07-002 西部下水処理場 施設整備

社会資本総合整備計画

計画の名称	第2期長崎県における汚水処理及び都市浸水対策の推進（重点）	
計画の期間	平成30年度 ～ 平成31年度（2年間）	交付対象
		佐世保市、諫早市、大村市、松浦市、老岐市、西海市、雲仙市、南島原市長与町、時津町、東彼杵町、川棚町、波佐見町、佐々町、長崎県

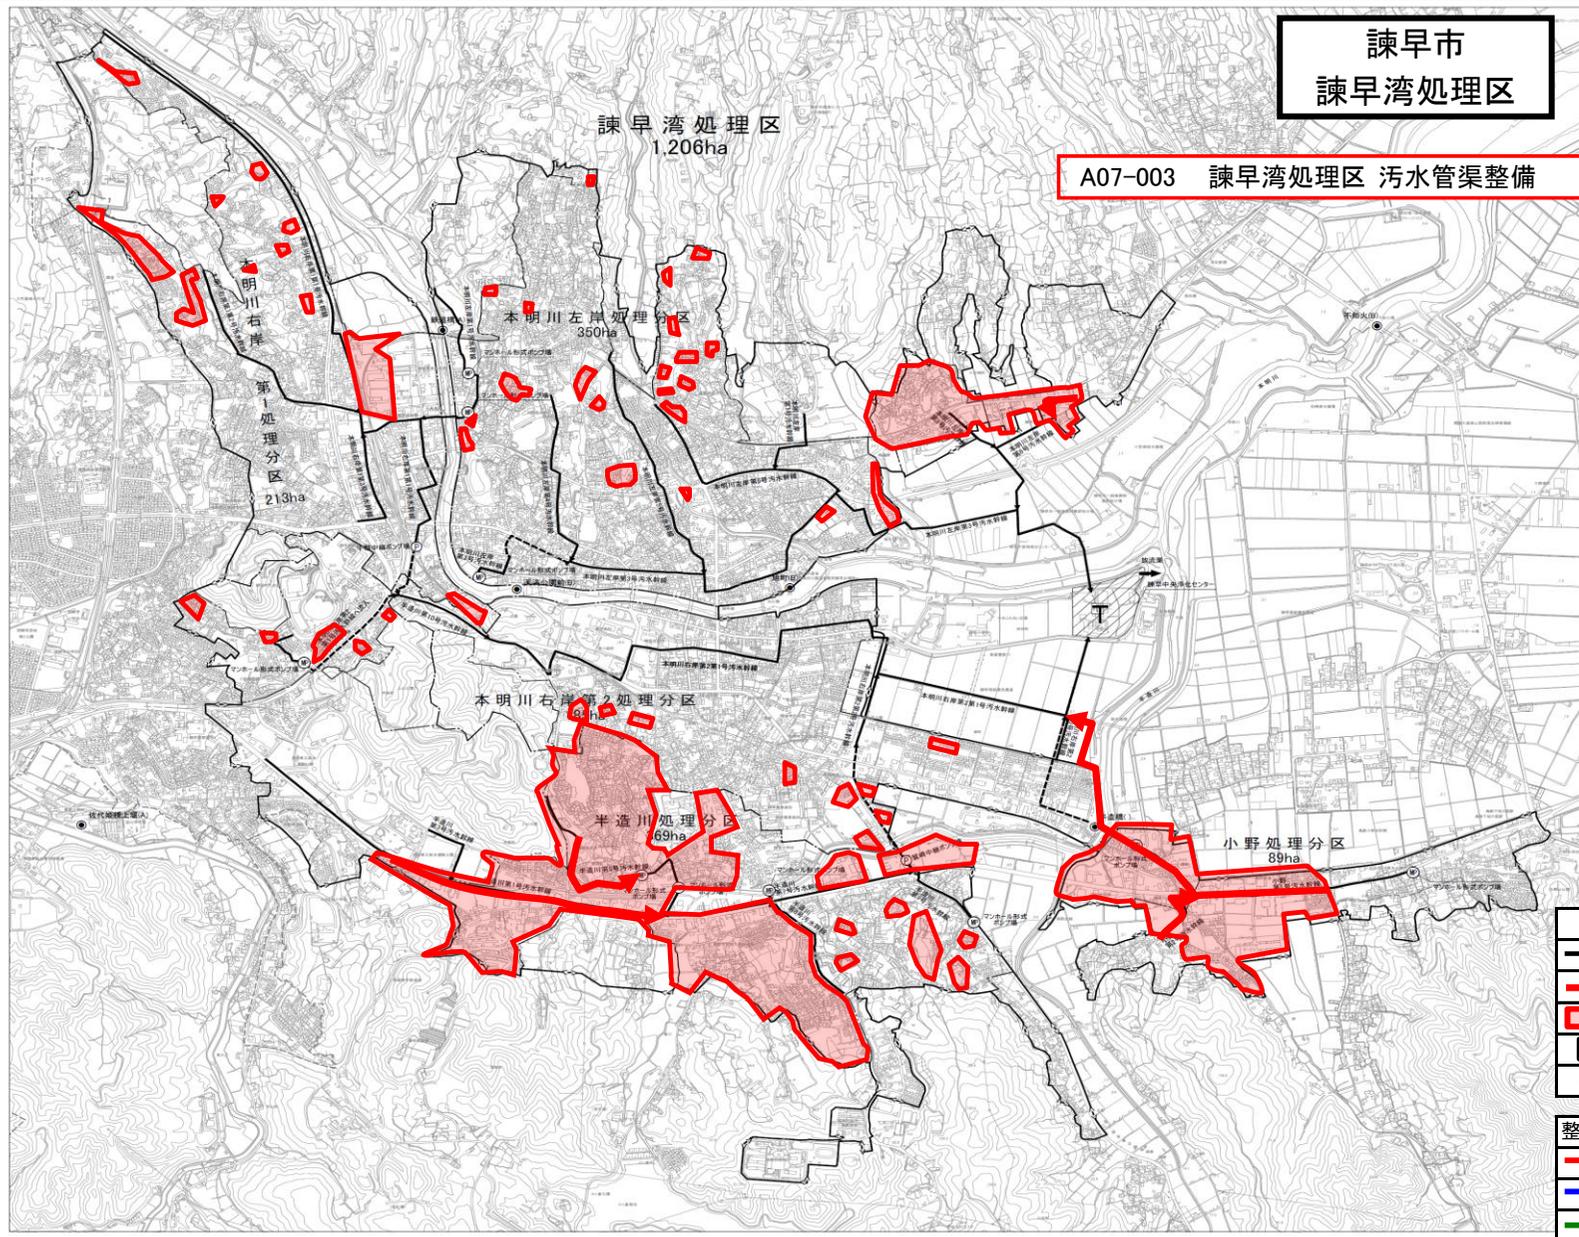

諫早市
諫早湾処理区


A07-003 諫早湾処理区 污水管渠整備



図面凡例	
	事業計画区域
	幹線管渠
	面整備
	処理場
	ポンプ場
整備予定箇所の色分け	
	新設(赤)
	増設(青)
	改築(緑)


社会資本総合整備計画

計画の名称	第2期長崎県における汚水処理及び都市浸水対策の推進（重点）	
計画の期間	平成30年度 ～ 平成31年度（2年間）	交付対象 佐世保市、諫早市、大村市、松浦市、老崎市、西海市、雲仙市、南島原市、長与町、時津町、東彼杵町、川棚町、波佐見町、佐々町、長崎県

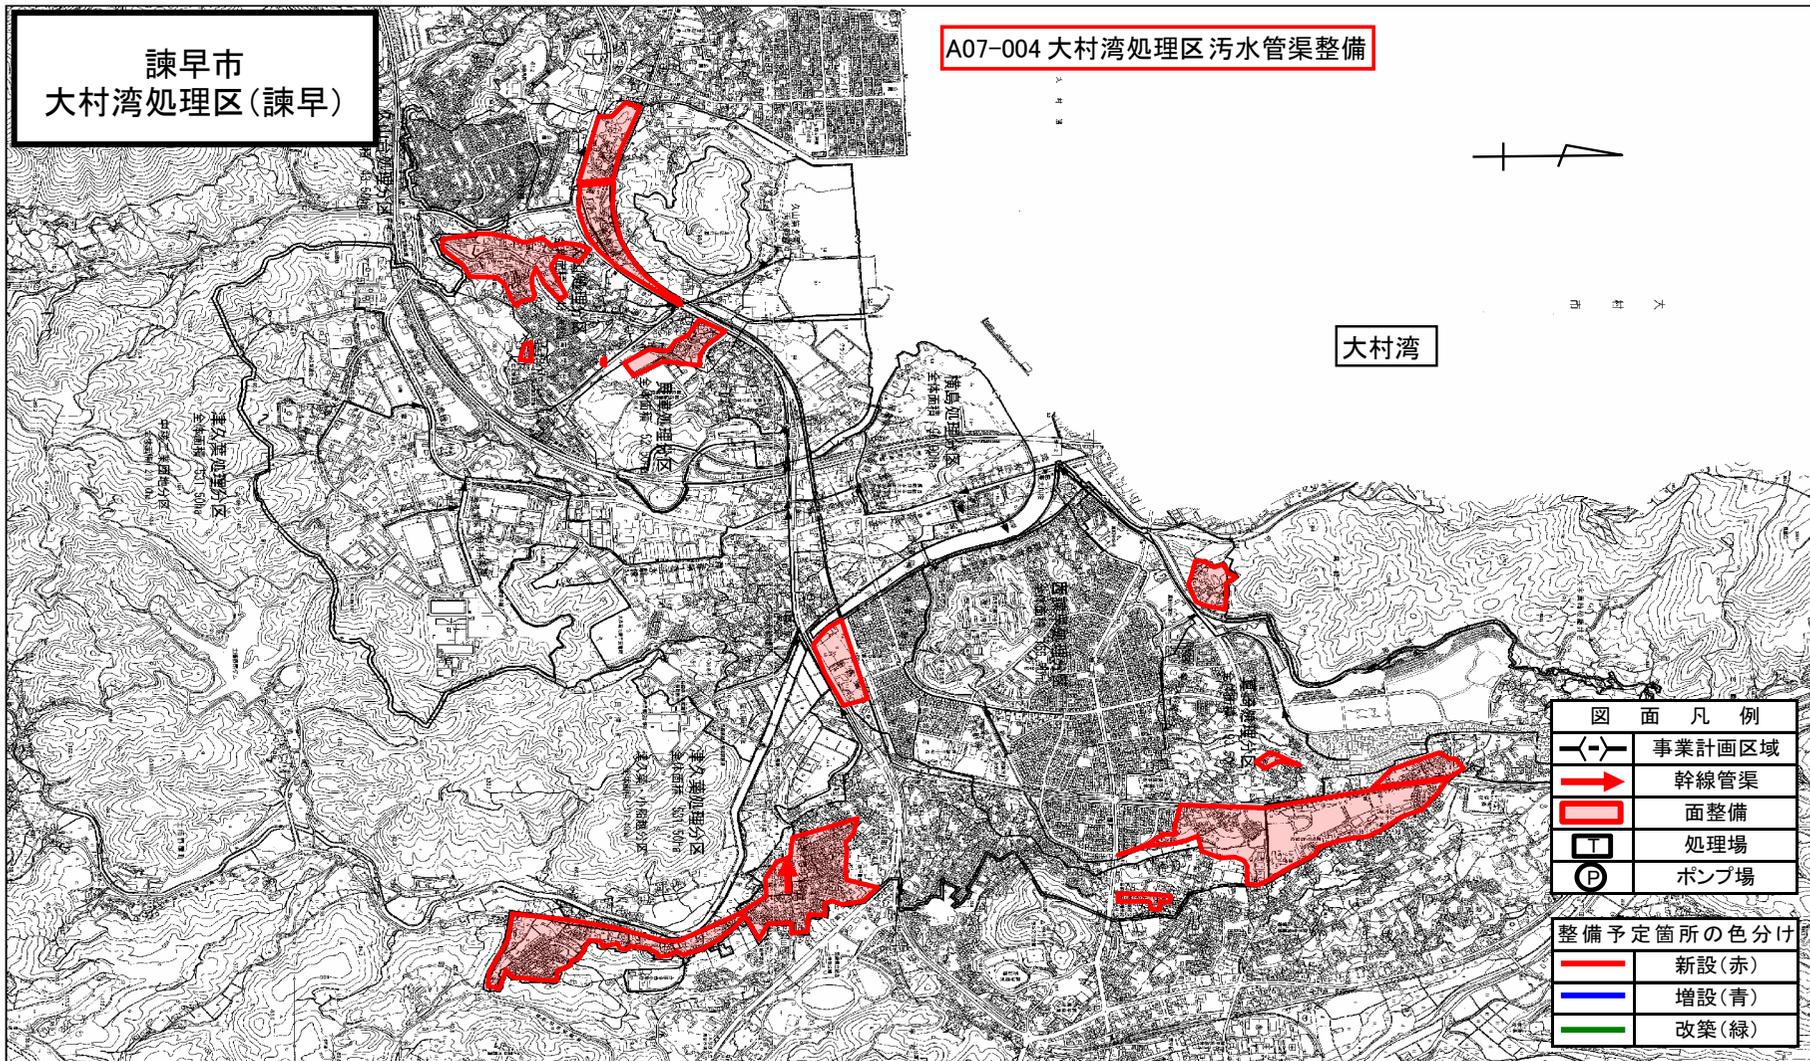


社会資本総合整備計画

計画の名称	第2期長崎県における汚水処理及び都市浸水対策の推進（重点）	
計画の期間	平成30年度 ～ 平成31年度（2年間）	交付対象 佐世保市、諫早市、大村市、松浦市、老岐市、西海市、雲仙市、南島原市 長与町、時津町、東彼杵町、川棚町、波佐見町、佐々町、長崎県

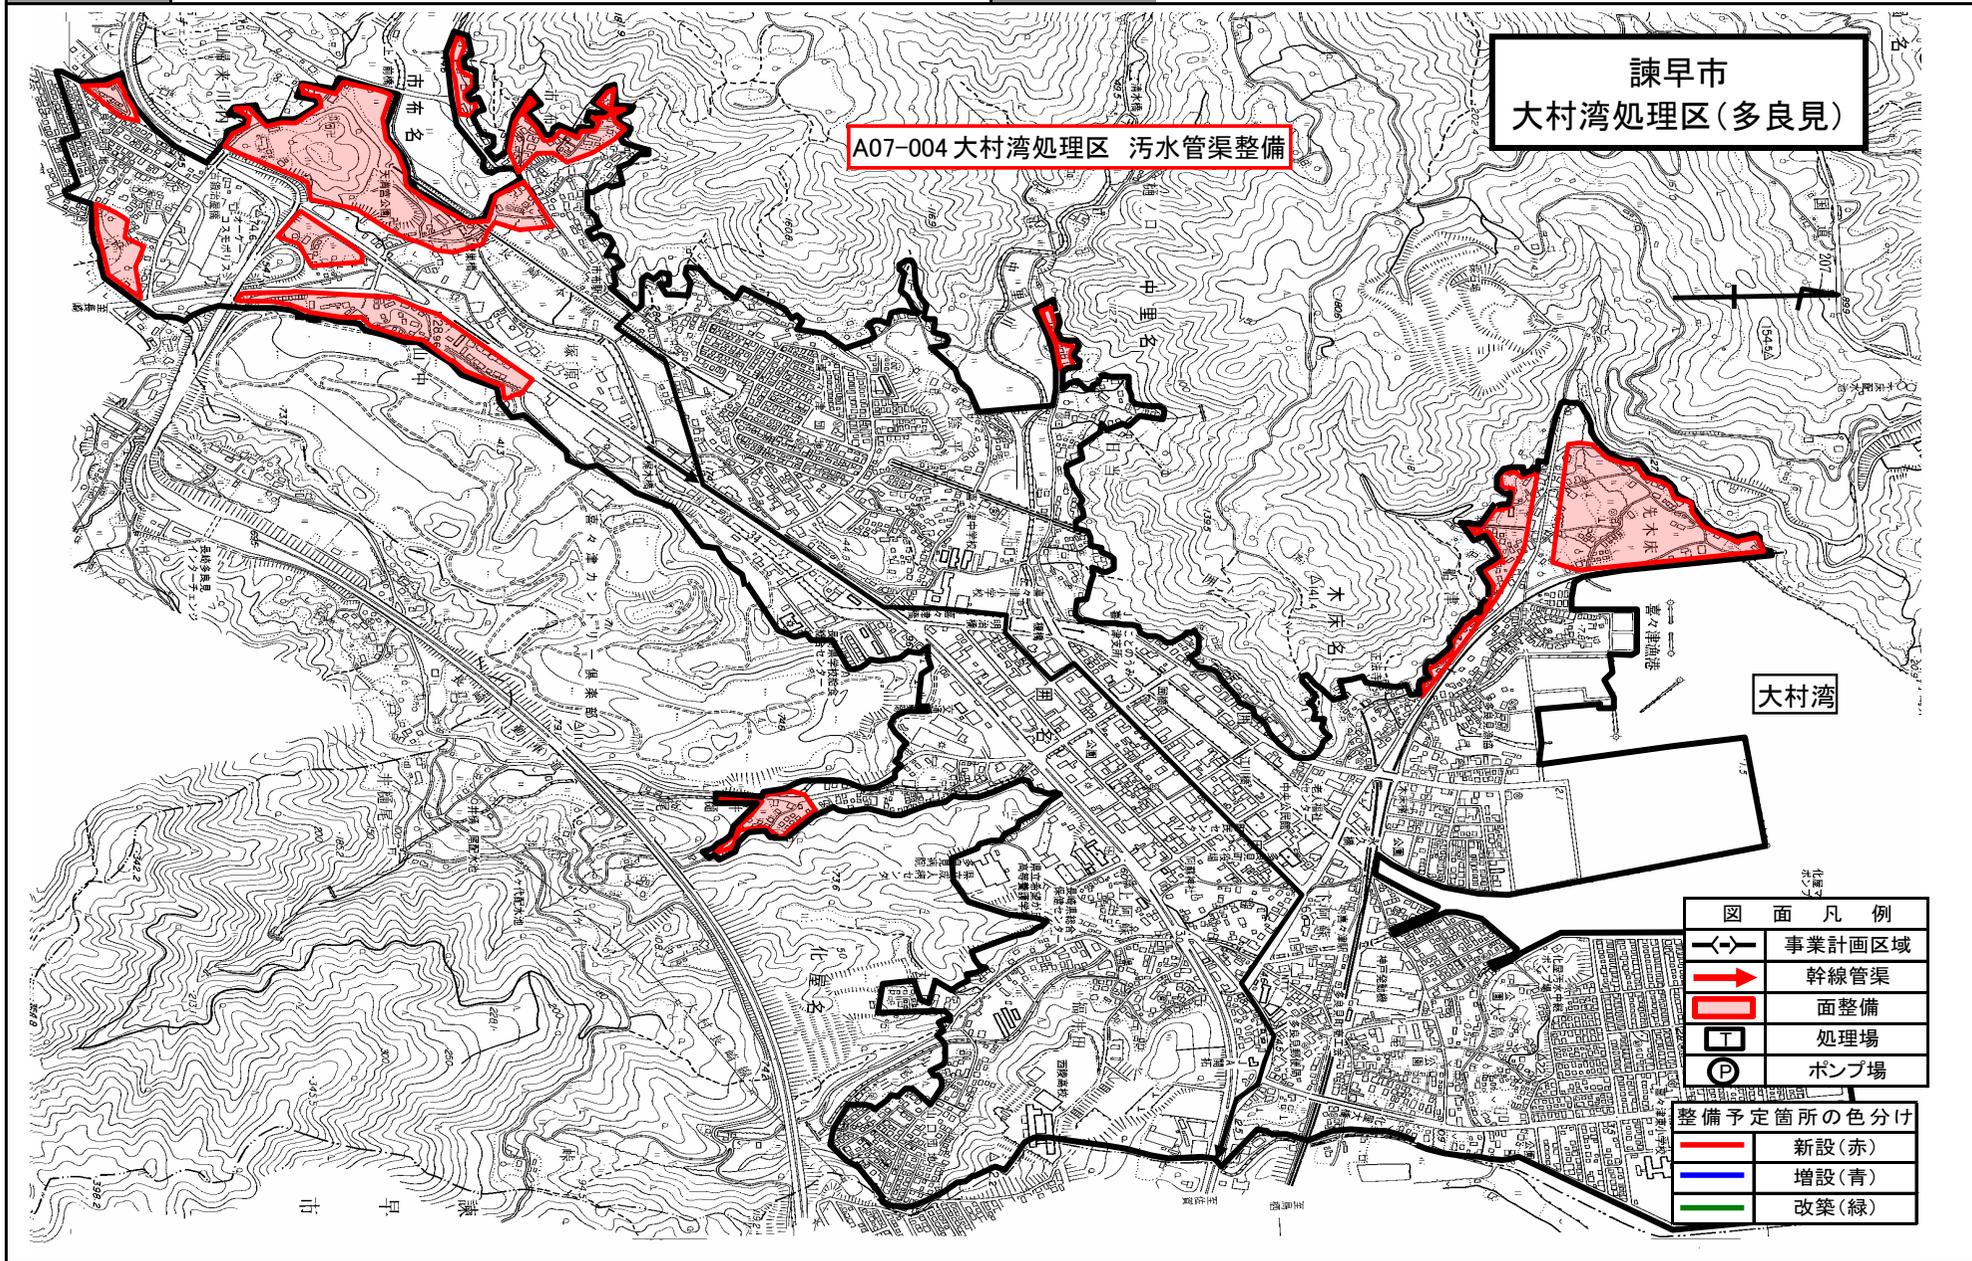


社会資本総合整備計画

計画の名称	第2期長崎県における汚水処理及び都市浸水対策の推進（重点）		
計画の期間	平成30年度 ～ 平成31年度（2年間）	交付対象	佐世保市、諫早市、大村市、松浦市、老岐市、西海市、雲仙市、南島原市、長与町、時津町、東彼杵町、川棚町、波佐見町、佐々町、長崎県

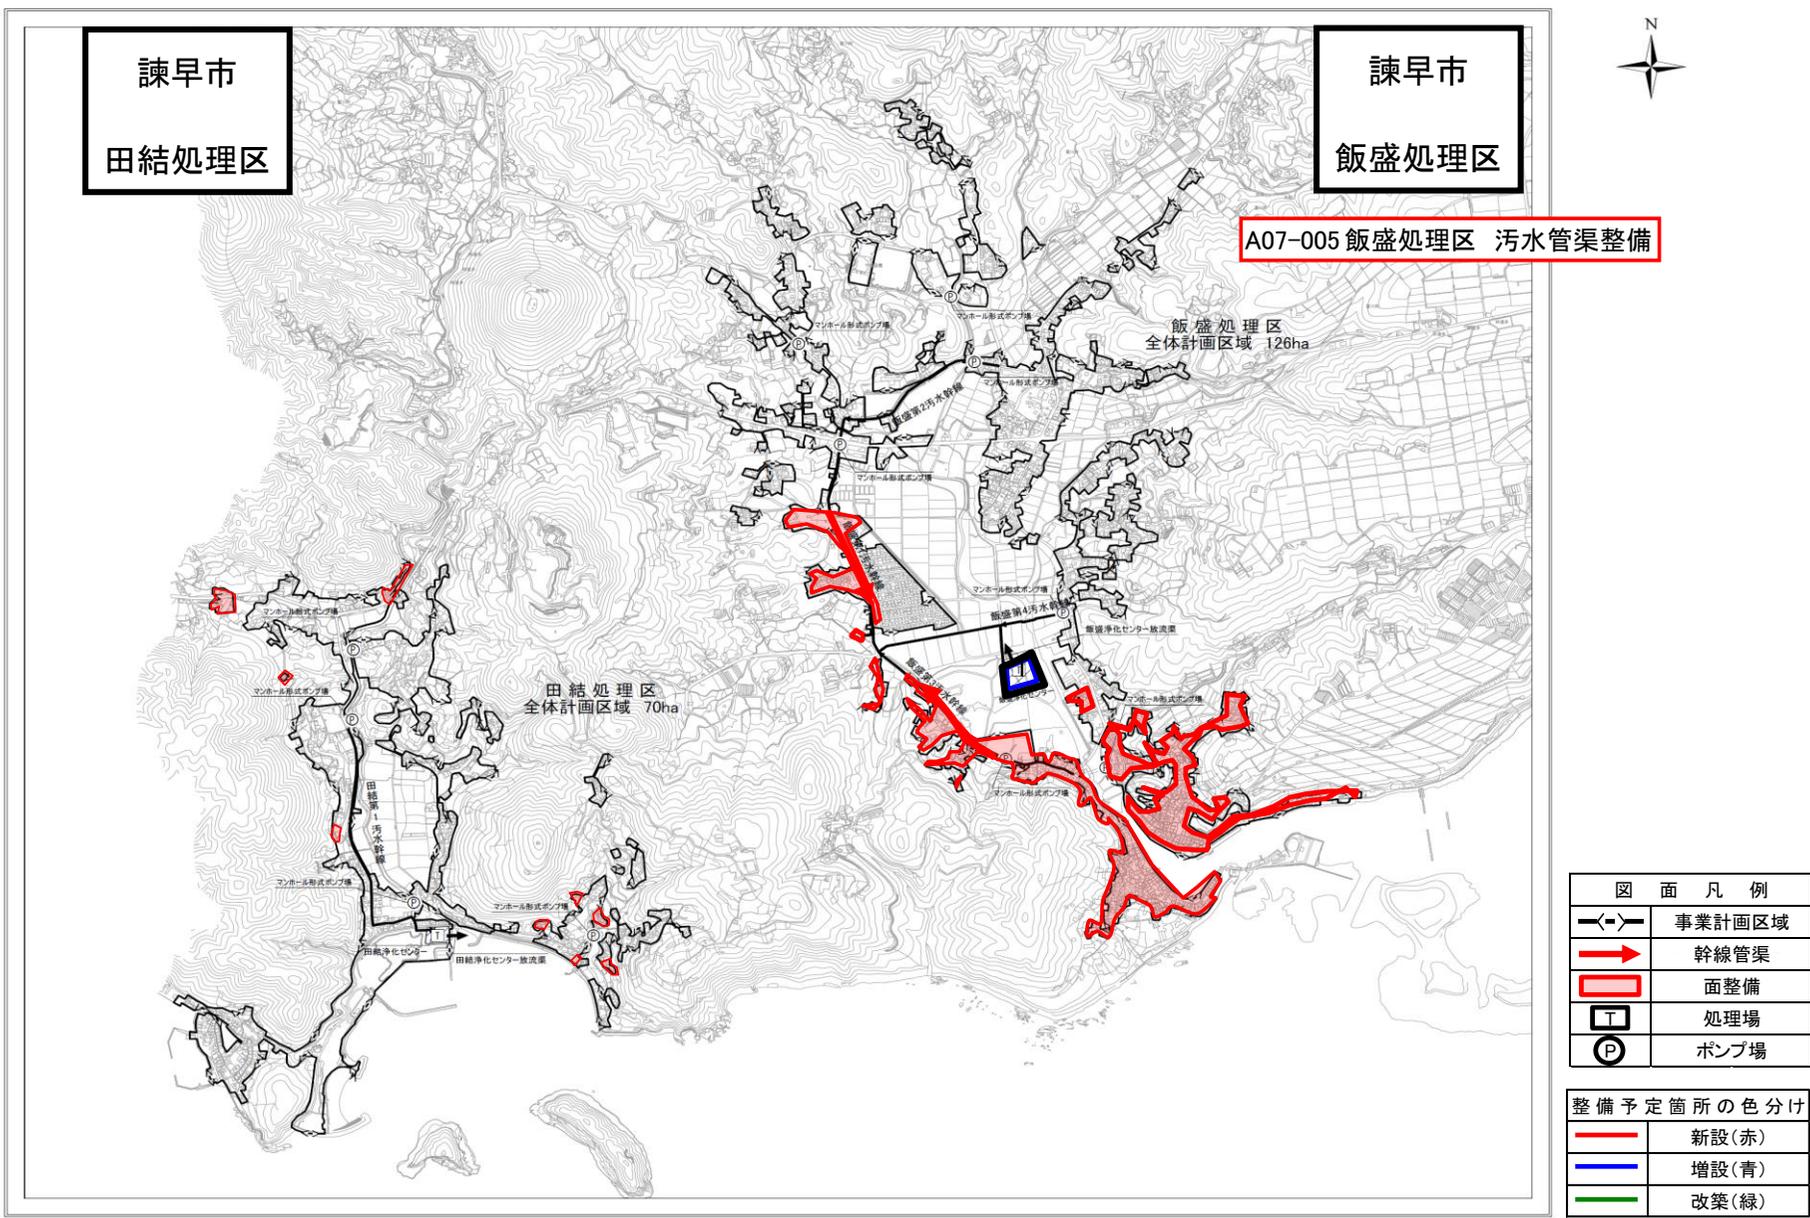

社会資本総合整備計画

計画の名称	第2期長崎県における汚水処理及び都市浸水対策の推進（重点）	
計画の期間	平成30年度 ～ 平成31年度（2年間）	交付対象 佐世保市、諫早市、大村市、松浦市、老岐市、西海市、雲仙市、南島原市 長与町、時津町、東彼杵町、川棚町、波佐見町、佐々町、長崎県

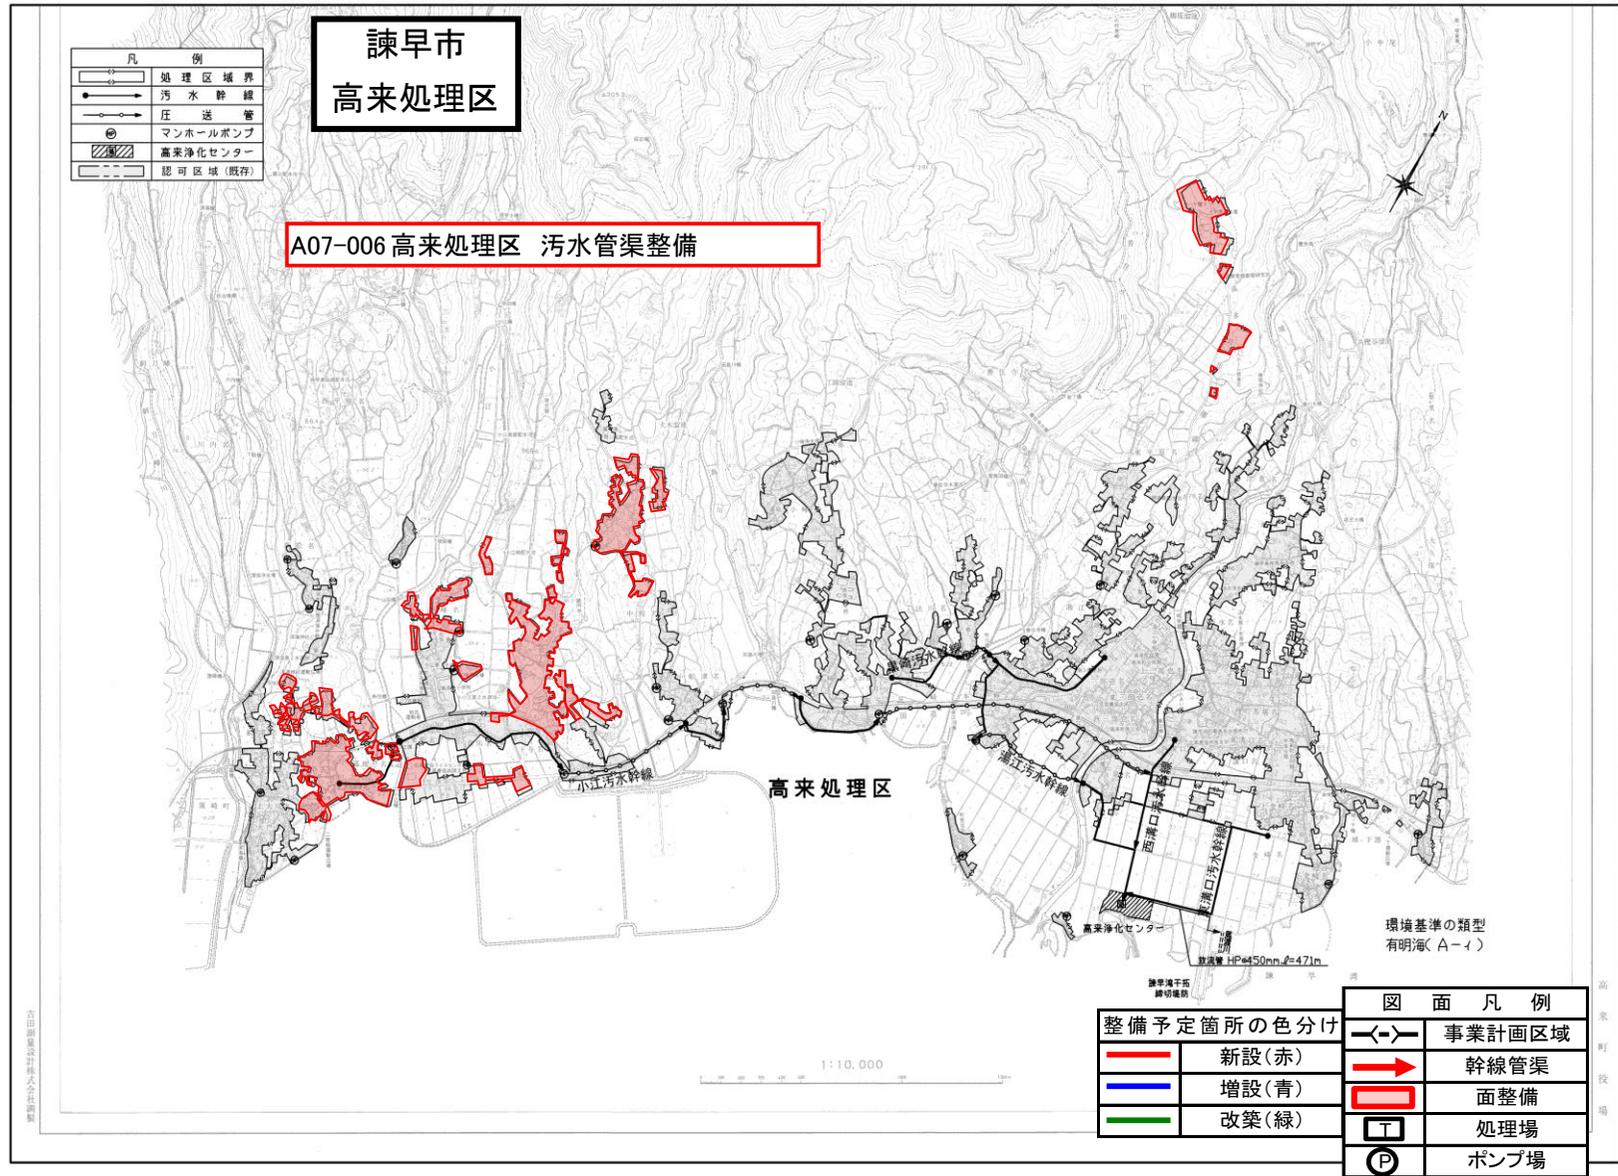


長崎県土木部建設課

高来町役場

社会資本総合整備計画


計画の名称	第2期長崎県における汚水処理及び都市浸水対策の推進（重点）	
計画の期間	平成30年度 ～ 平成31年度（2年間）	交付対象 佐世保市、諫早市、大村市、松浦市、壱岐市、西海市、雲仙市、南島原市 長与町、時津町、東彼杵町、川棚町、波佐見町、佐々町、長崎県

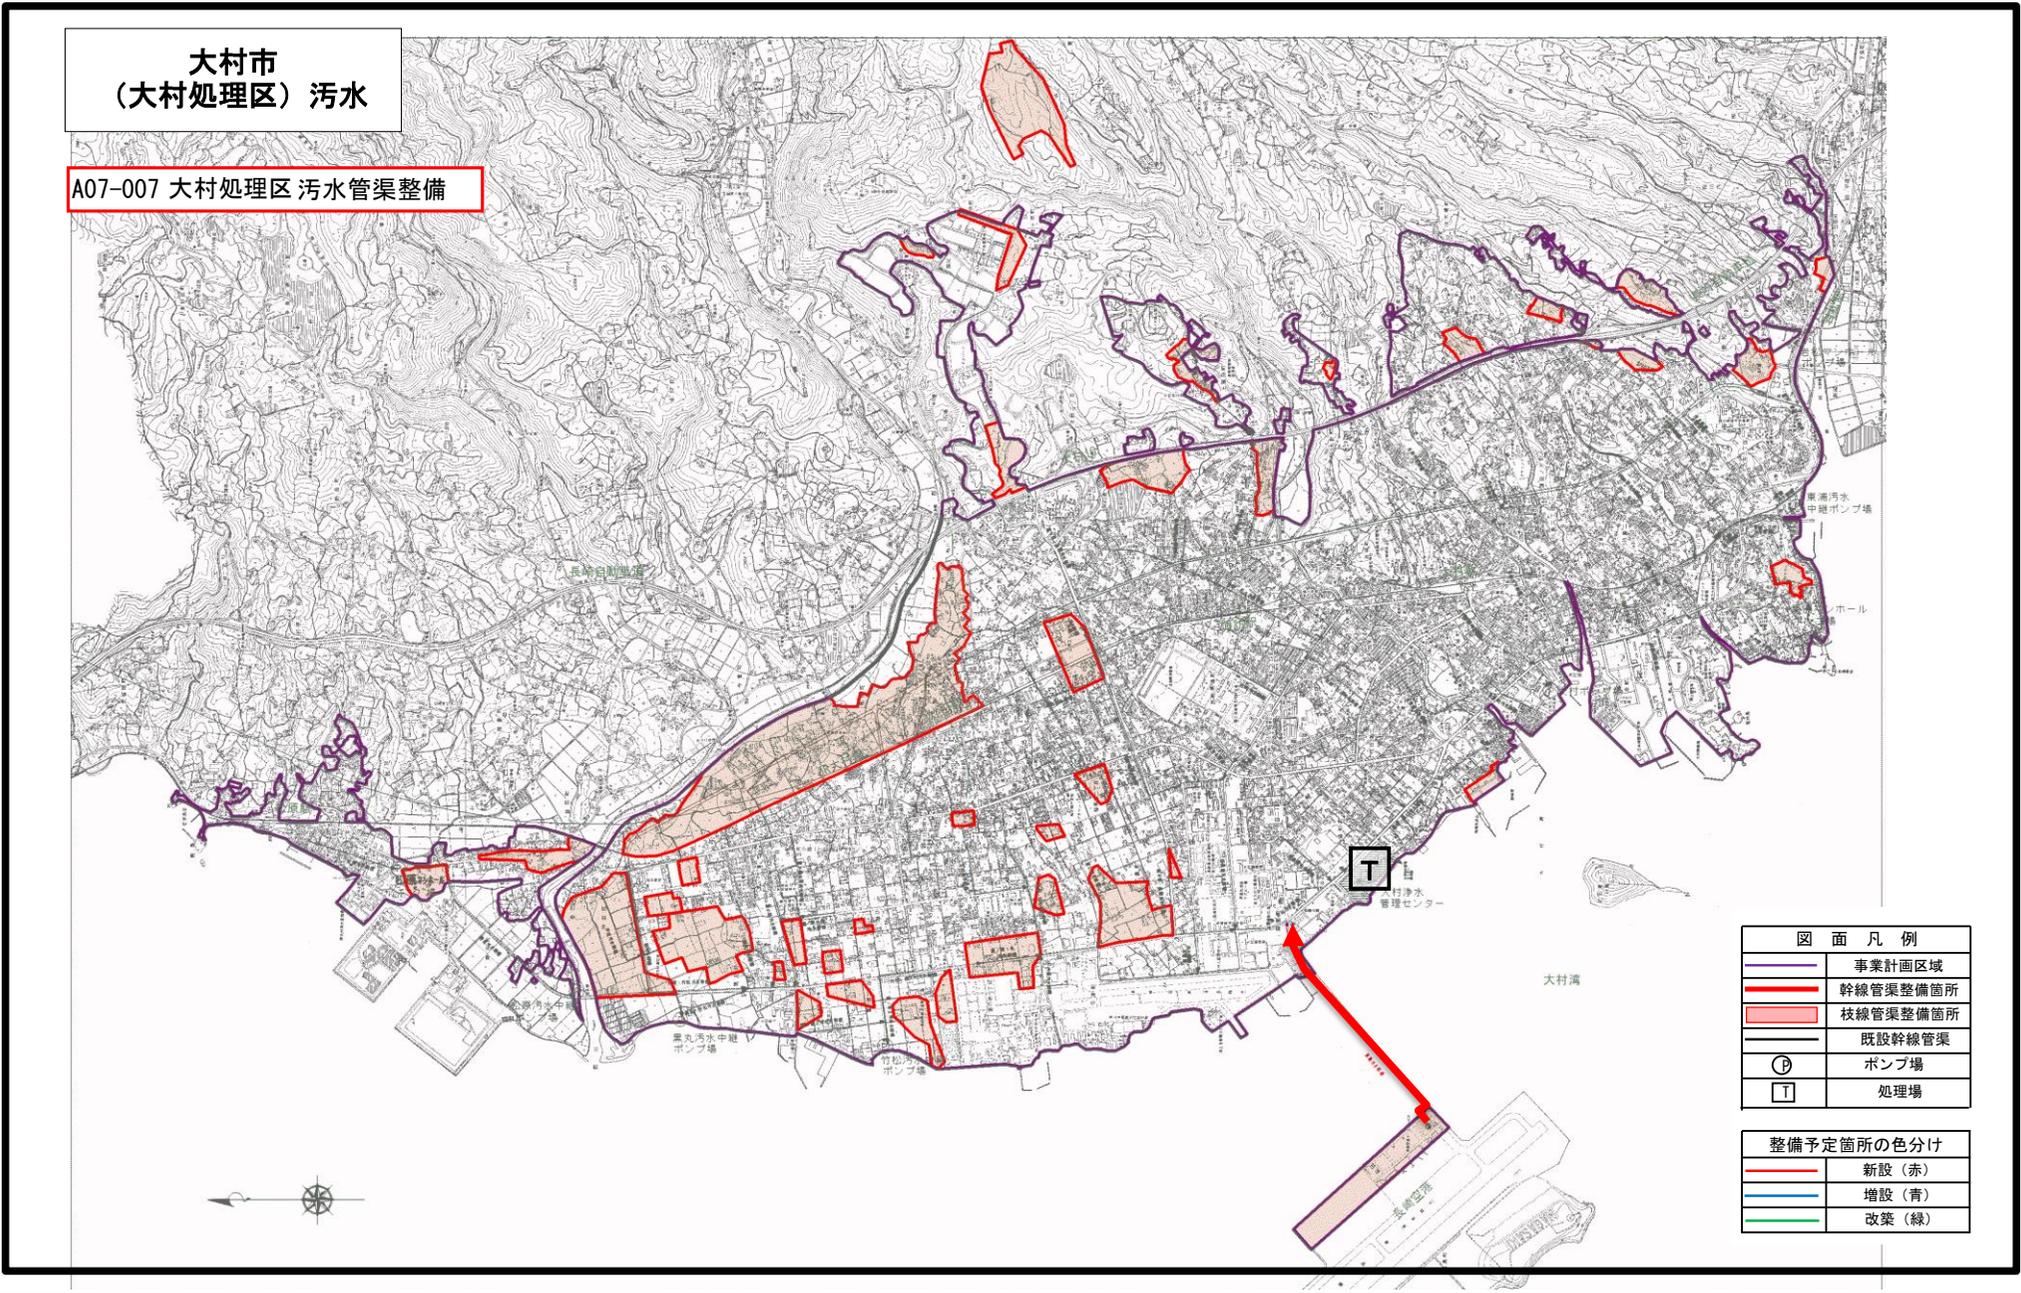

社会資本総合整備計画

計画の名称	第2期長崎県における汚水処理及び都市浸水対策の推進（重点）	
計画の期間	平成30年度 ～ 平成31年度（2年間）	交付対象
		佐世保市、諫早市、大村市、松浦市、老岐市、西海市、雲仙市、南島原市 長与町、時津町、東彼杵町、川棚町、波佐見町、佐々町、長崎県

松浦市(松浦処理区)

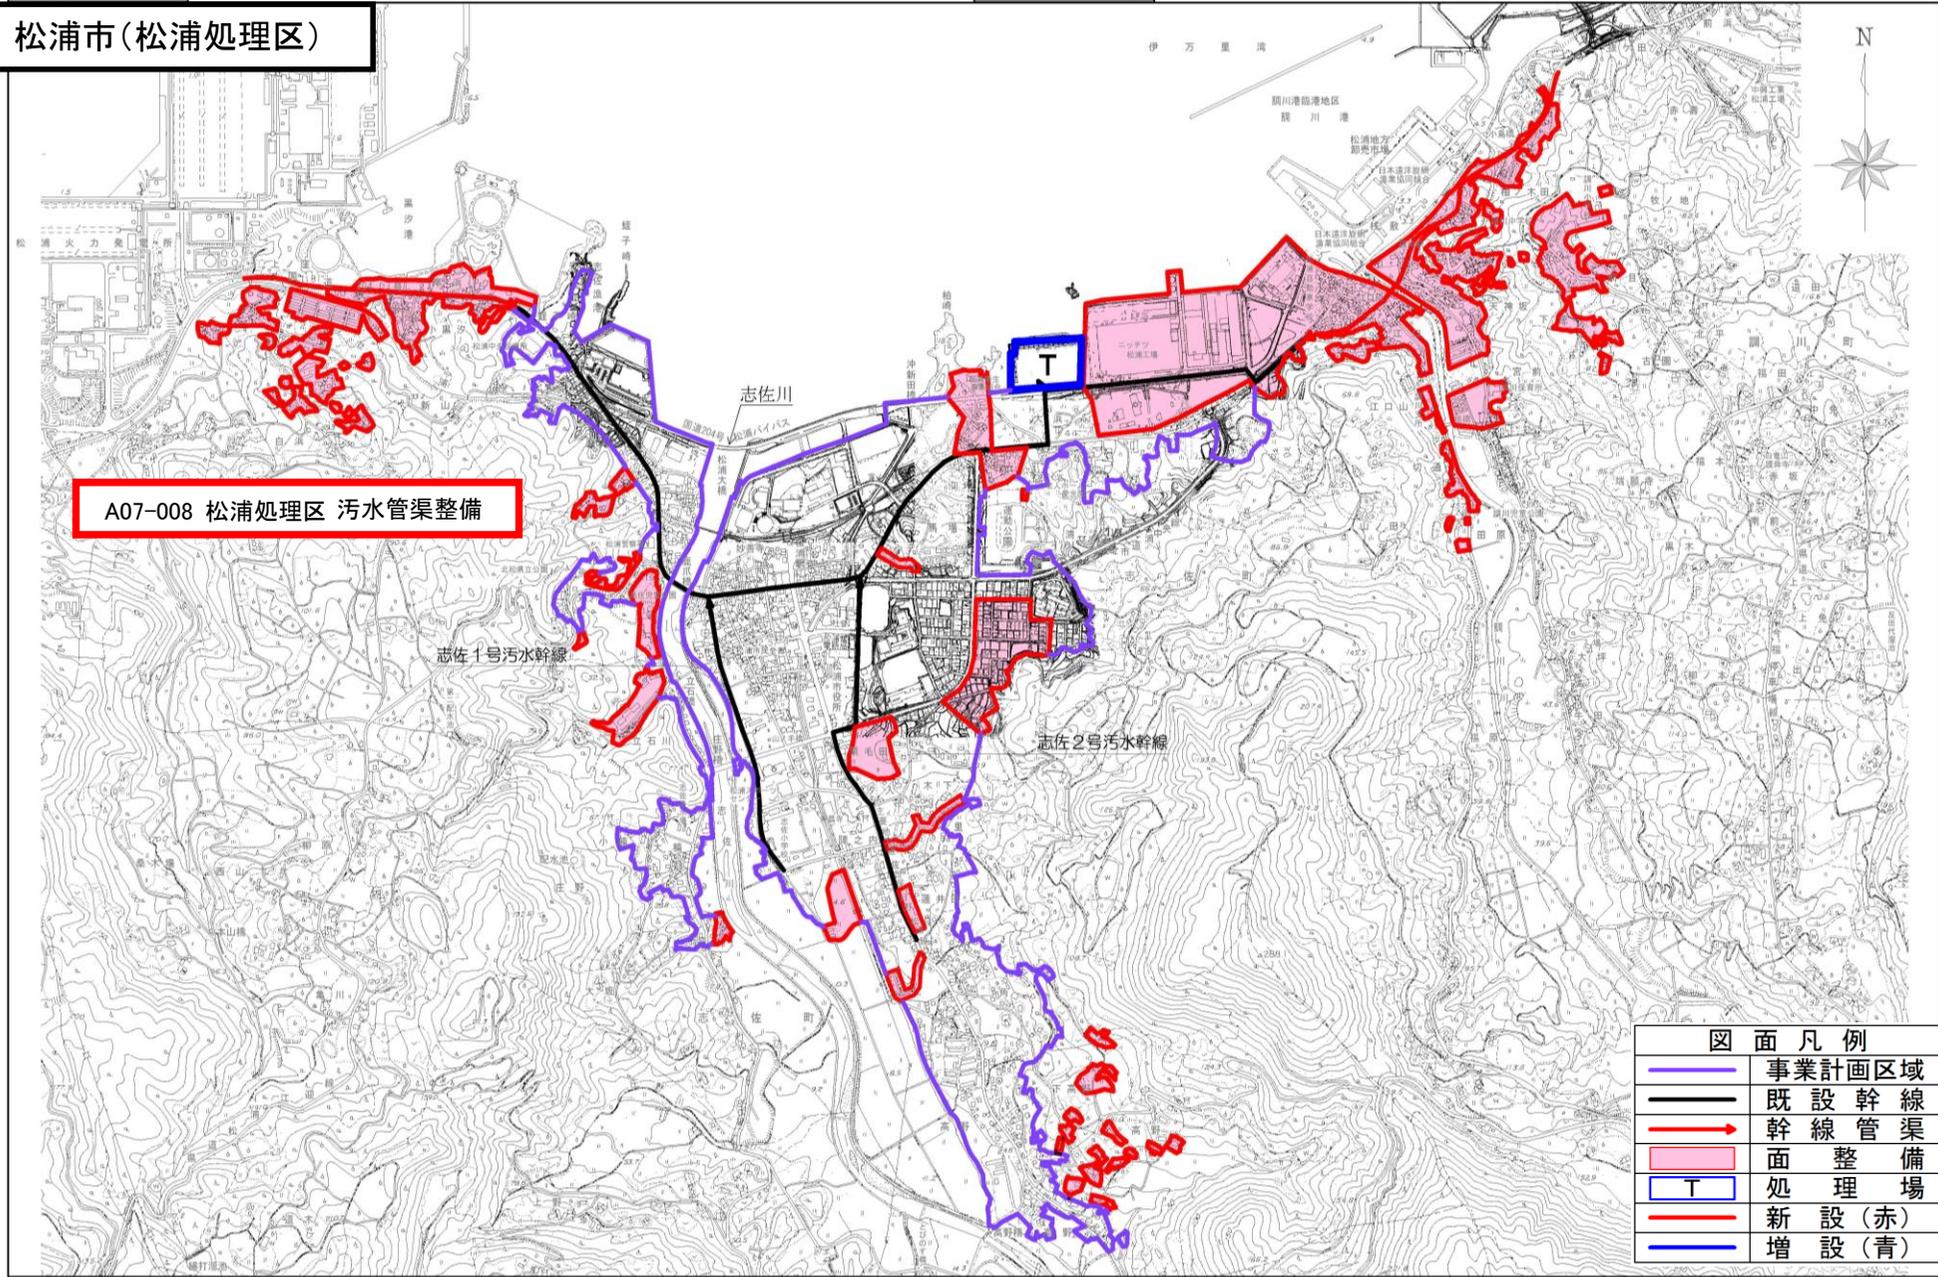

A07-008 松浦処理区 污水管渠整備

	事業計画区域
	既設幹線
	幹線管渠
	面整備場
	処理場
	新設(赤)
	増設(青)