

第34回長崎県地方港湾審議会資料

福江港港湾計画書

— 軽易な変更 —

平成14年2月

福江港港湾管理者

目 次

変更理由 -----	1
1. 小型船だまり計画（追加）-----	2

変更理由

係留施設の利便性及び荷役の安全性の向上を図るため、丸木地区において小型船だまり計画を追加する。

1. 小型船だまり計画（追加）

漁船のための小型船だまりを次のとおり計画する。


丸木地区

小型さん橋 1基（追加）

なお、これに伴い、水深 3m 物揚場 延長 15m を廃止する。

福江港港湾計画位置図

0 100 200 300 400 500 m

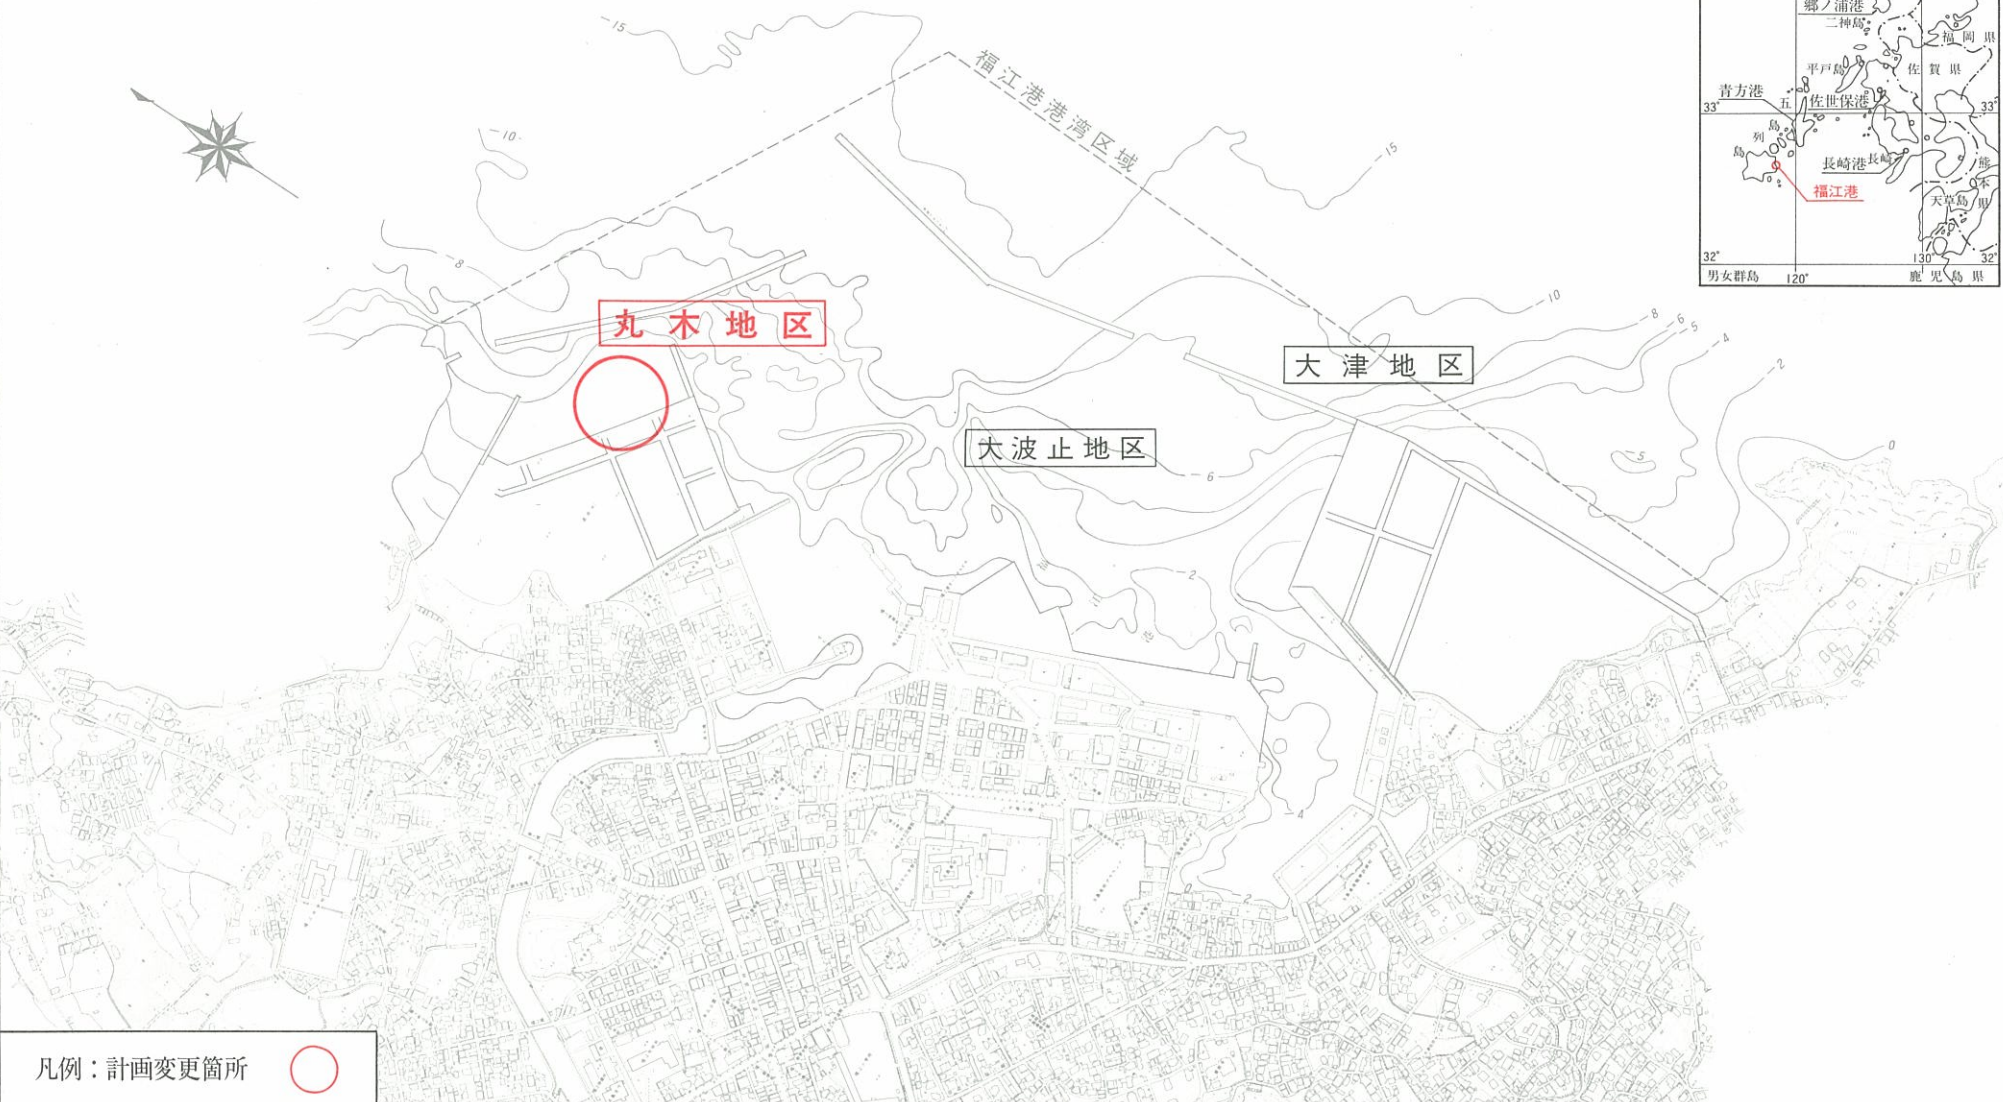


凡例：計画変更箇所




福江港港湾計画図

1 : 5,000
0 100 200 300 m

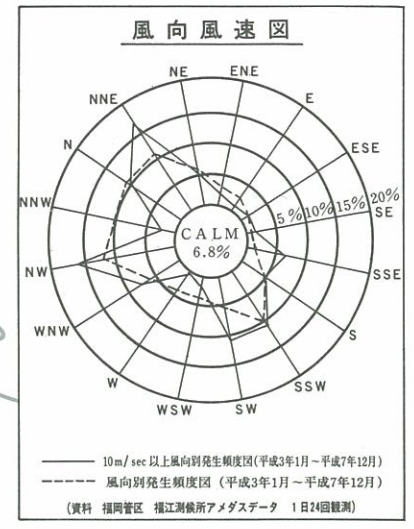

凡 例		
	航路・泊地	(既 設)
	外郭施設	(既定計画)
	公共岸壁	(既 設)
	公共物揚場	(既 設)
	小型さん橋	(今回計画)
	ふ頭用地	(既 設)
	緑 地	(既定計画)
	緑 地	(既 設)
	臨港道路	(既 設)
	その他道路	(計 画)
	その他の用地	(既 設)
	撤 去	(既定計画)

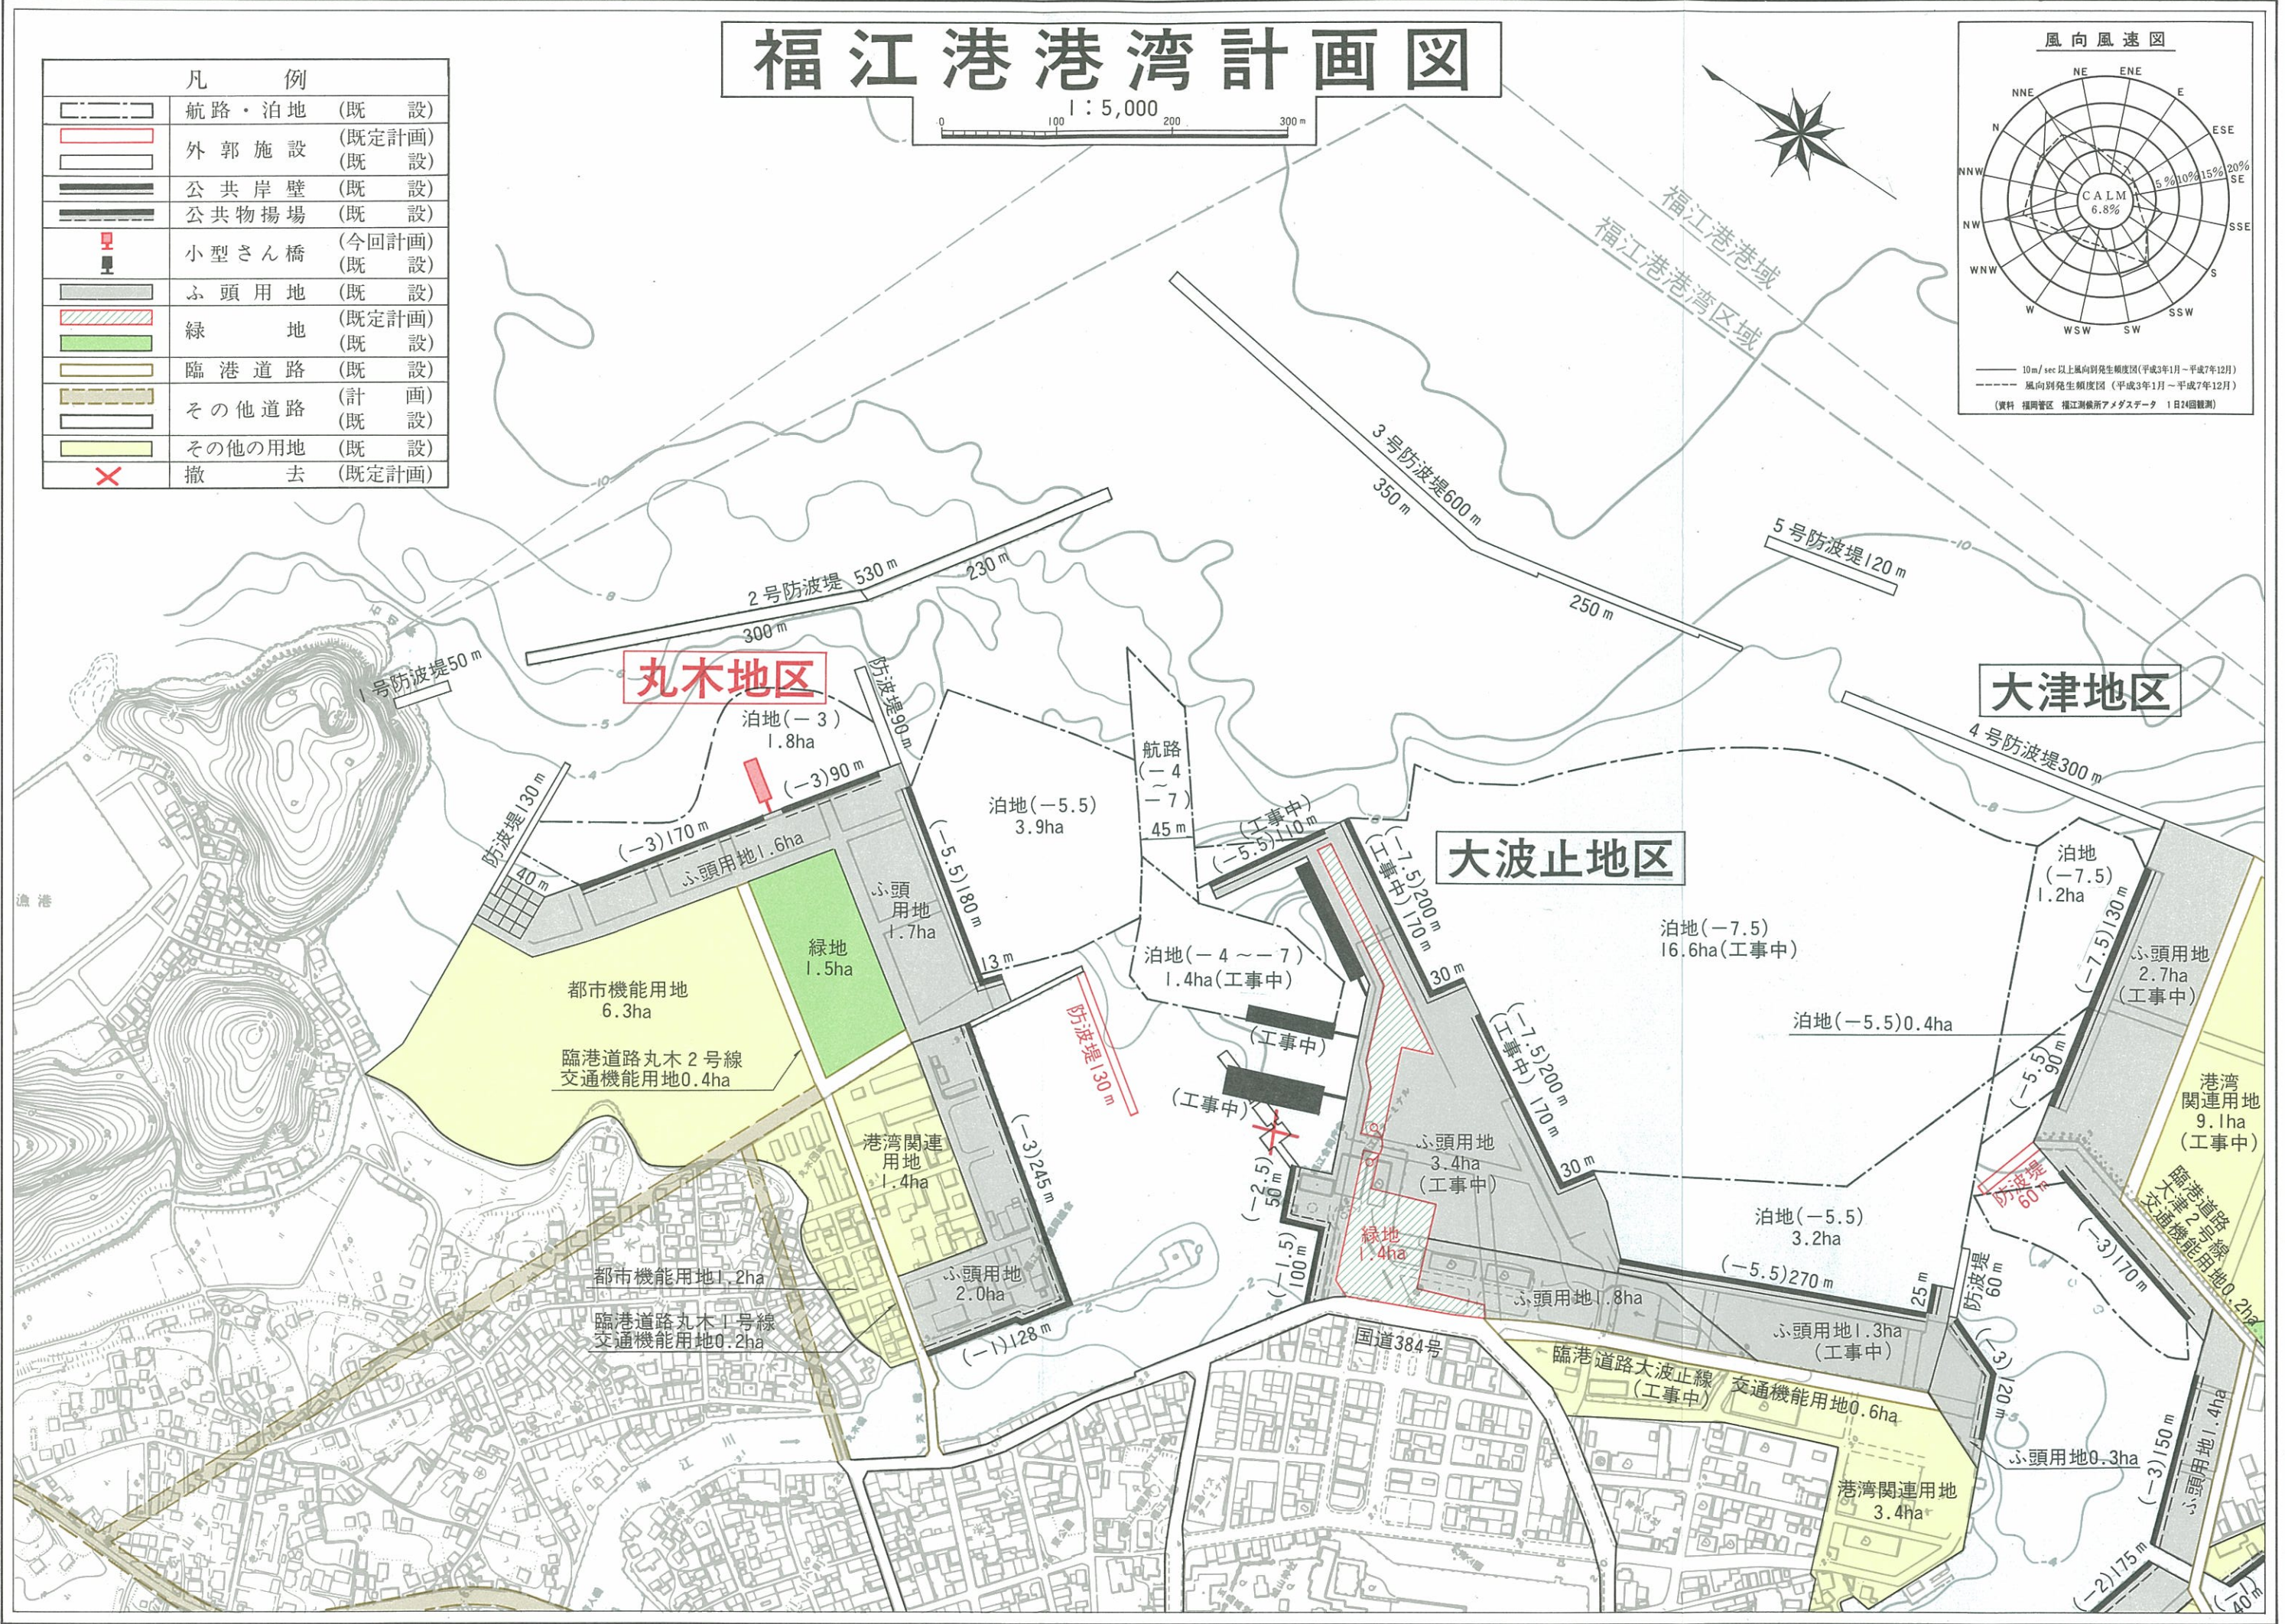

第三十四回長崎県地方港湾審議会資料(平成十四年二月)