


2-2. (仮称)久留里トンネル 安全対策(案)の説明


(一) 奥ノ平時津線道路改良工事((仮称)久留里トンネル) 工事概要

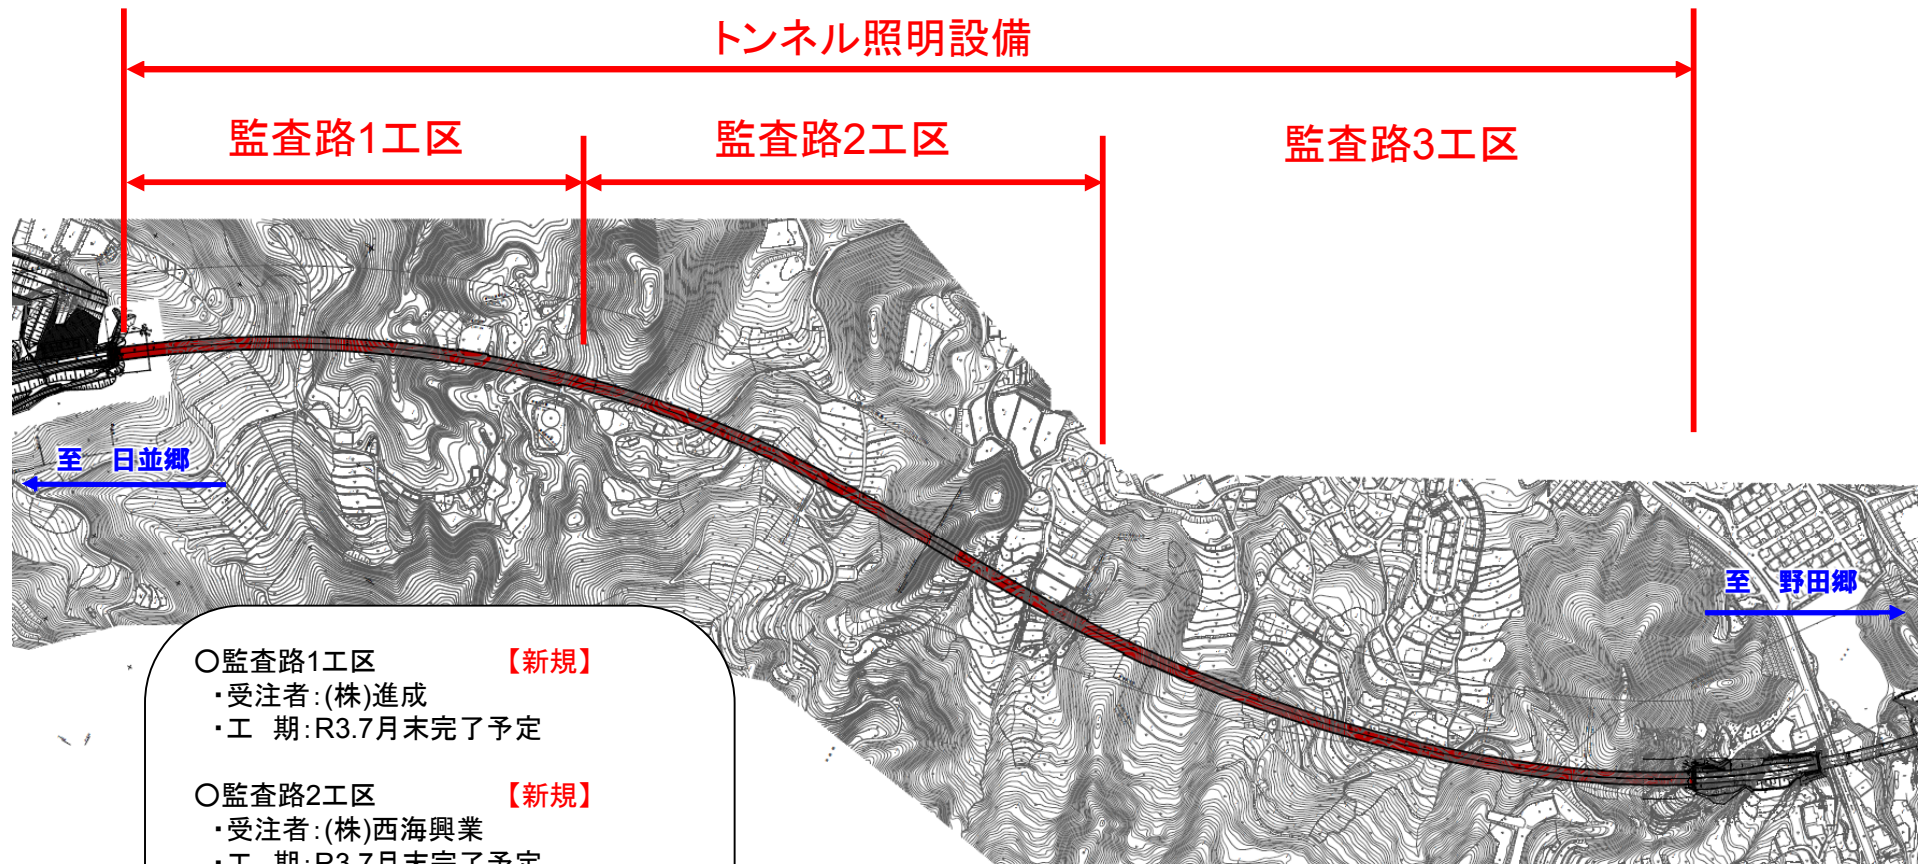

- 監査路1工区 **【新規】**
 - ・受注者:(株)進成
 - ・工期:R3.7月末完了予定
- 監査路2工区 **【新規】**
 - ・受注者:(株)西海興業
 - ・工期:R3.7月末完了予定
- 監査路3工区 **【新規】**
 - ・受注者:武藤建設(株)
 - ・工期:R3.7月末完了予定
- トンネル照明設備 **【新規】**
 - ・受注者:長崎電業(株)
 - ・工期:R3.10月末完了予定


2-2. (仮称)久留里トンネル 安全対策(案)の説明

(一) 奥ノ平時津線道路改良工事((仮称)久留里トンネル) 規制図

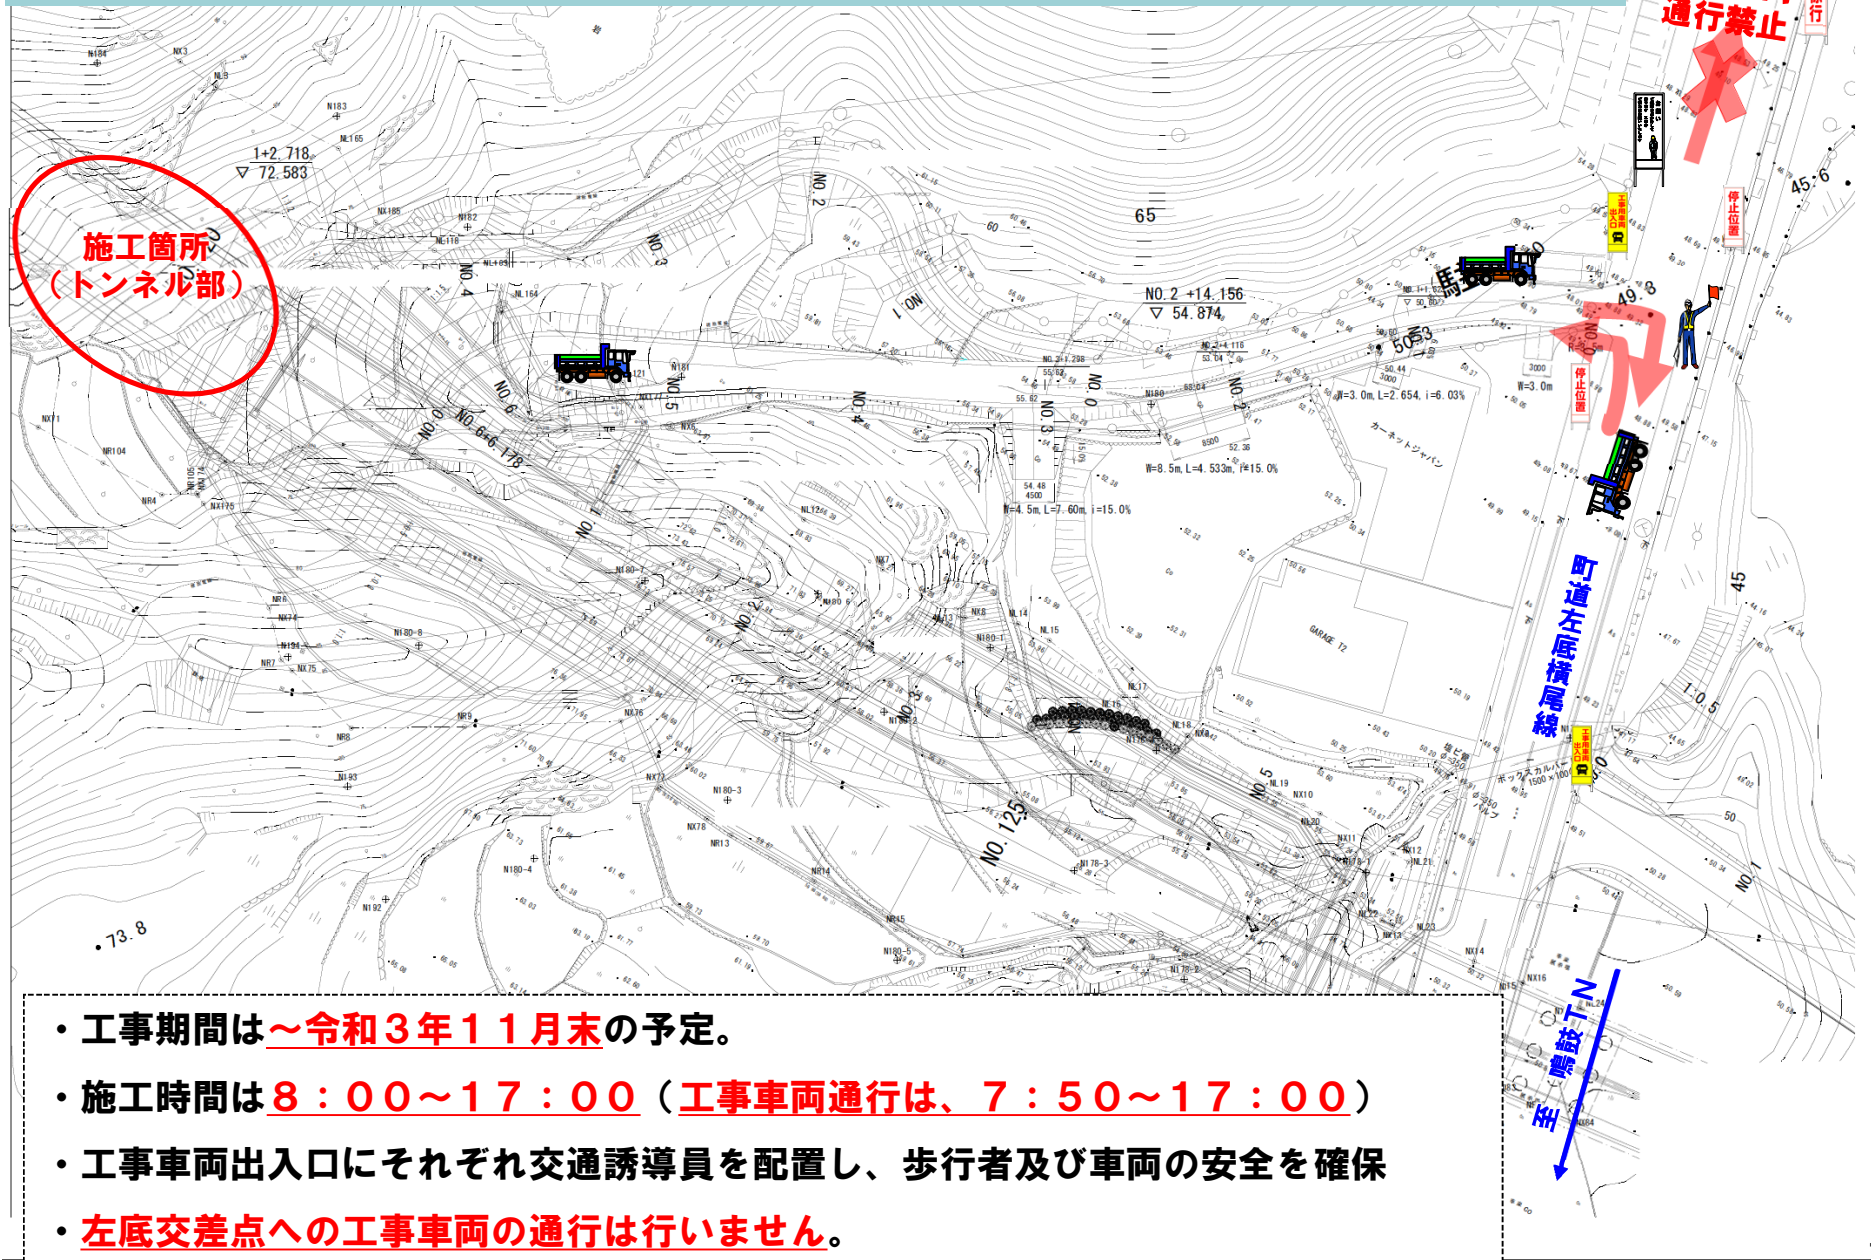


2-2. (仮称)久留里トンネル 安全対策(案)の説明

(一) 奥ノ平時津線道路改良工事((仮称)久留里トンネル) 工事概要

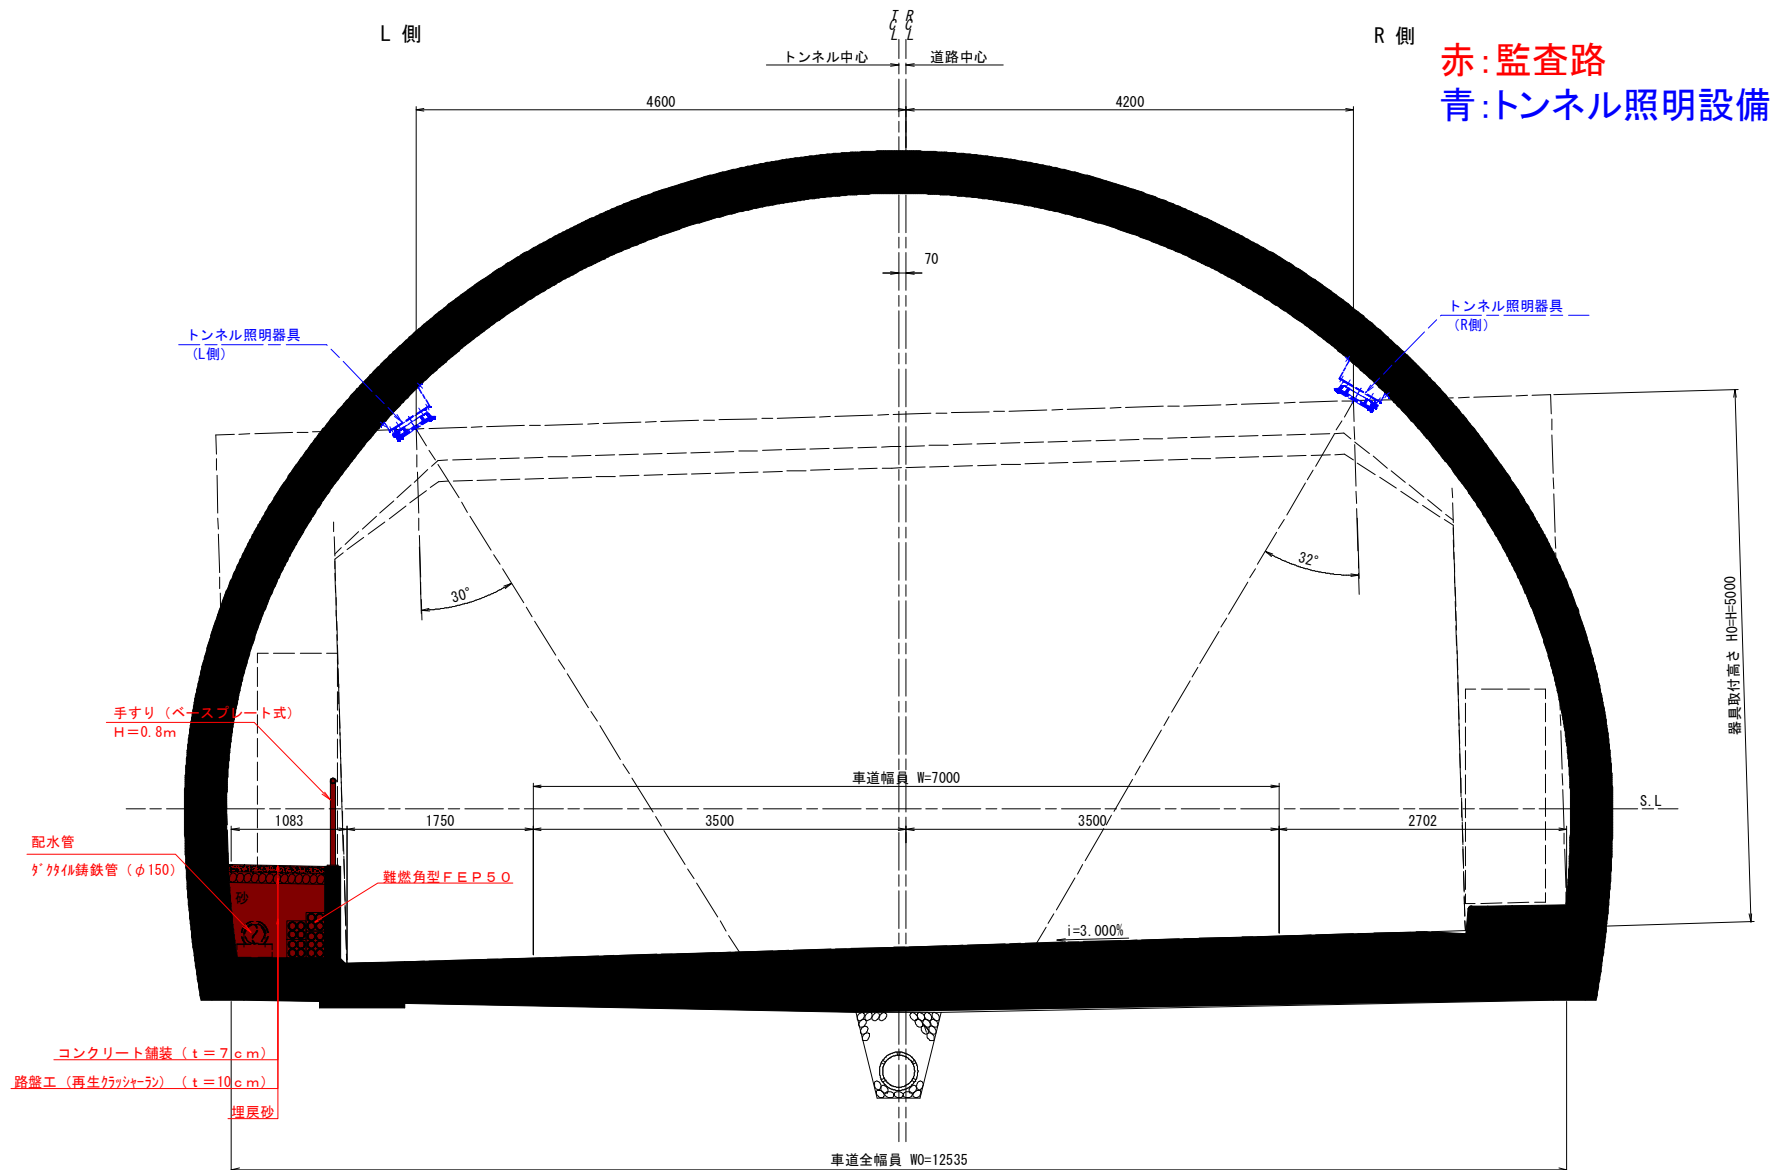

2-3. 野田地区 安全対策(案)の説明

(一) 奥ノ平時津線道路改良工事(野田地区) 工事概要

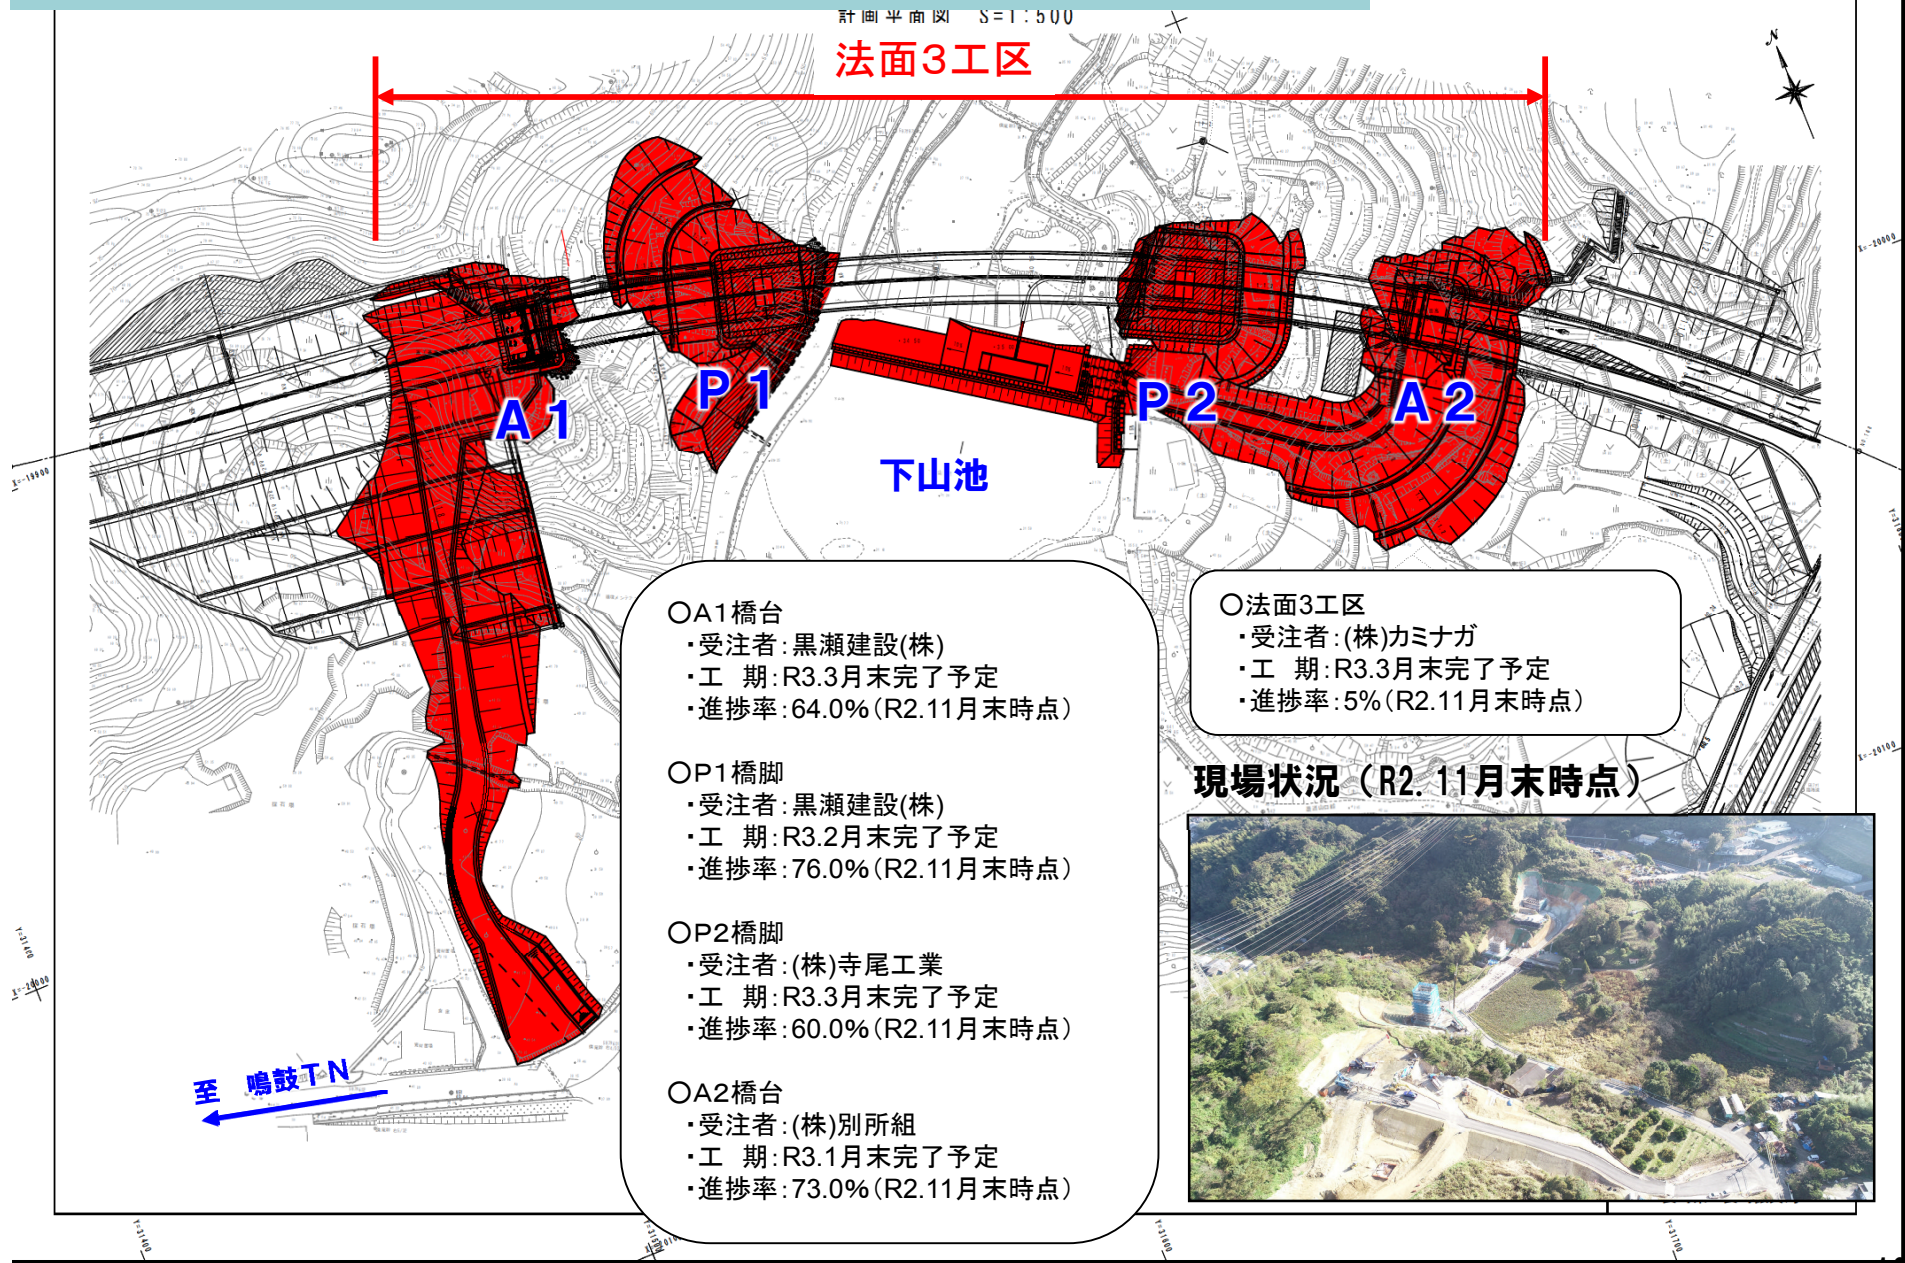

2-3. 野田地区 安全対策(案)の説明

(一) 奥ノ平時津線道路改良工事(野田地区) 工事概要

