


3-5. 井手園交差点


(国)206号道路改良工事(井手園交差点) 工事概要

- 井手園5工区 **【新規】**
- ・受注者:(株)石原組
- ・工期:R3.12月完了予定

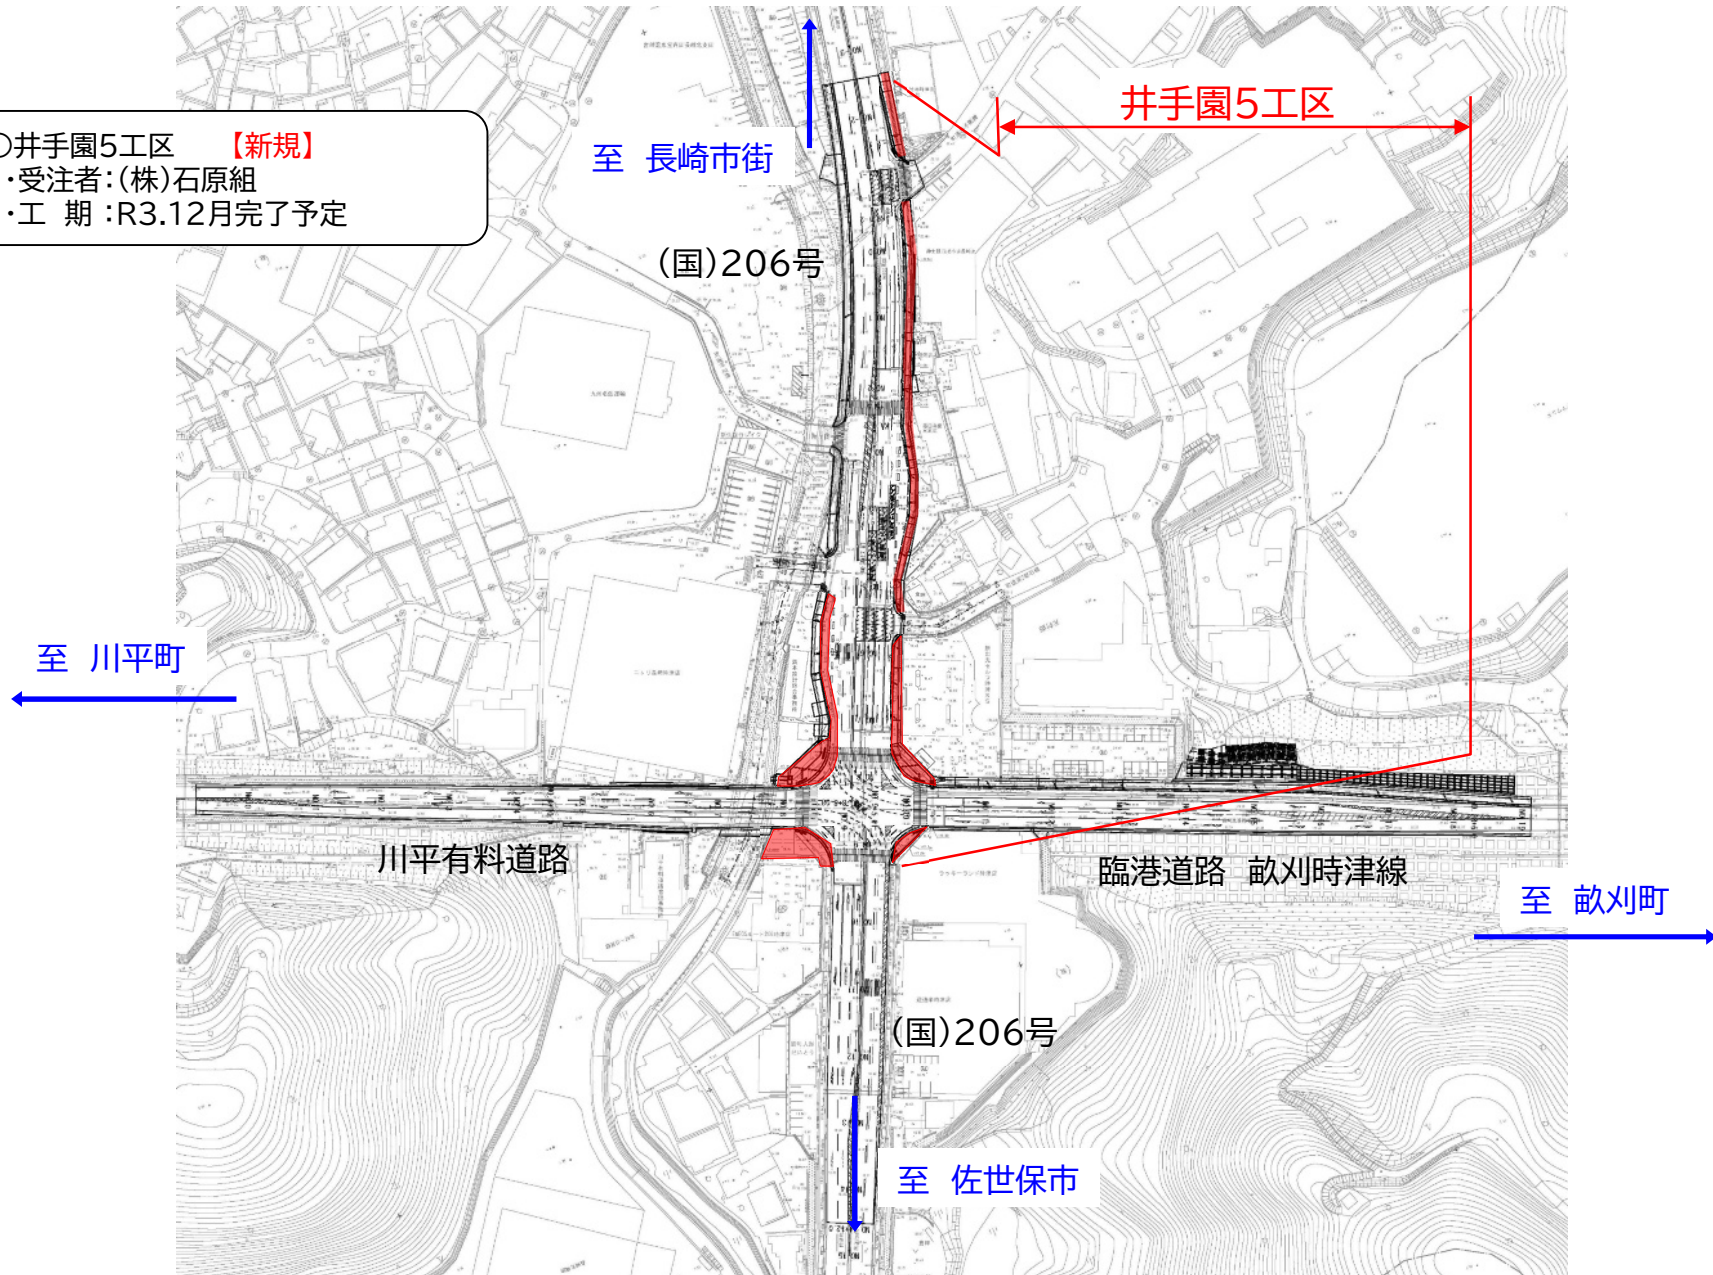


3-5. 井手園交差点

(国)206号道路改良工事(井手園交差点) 工事概要

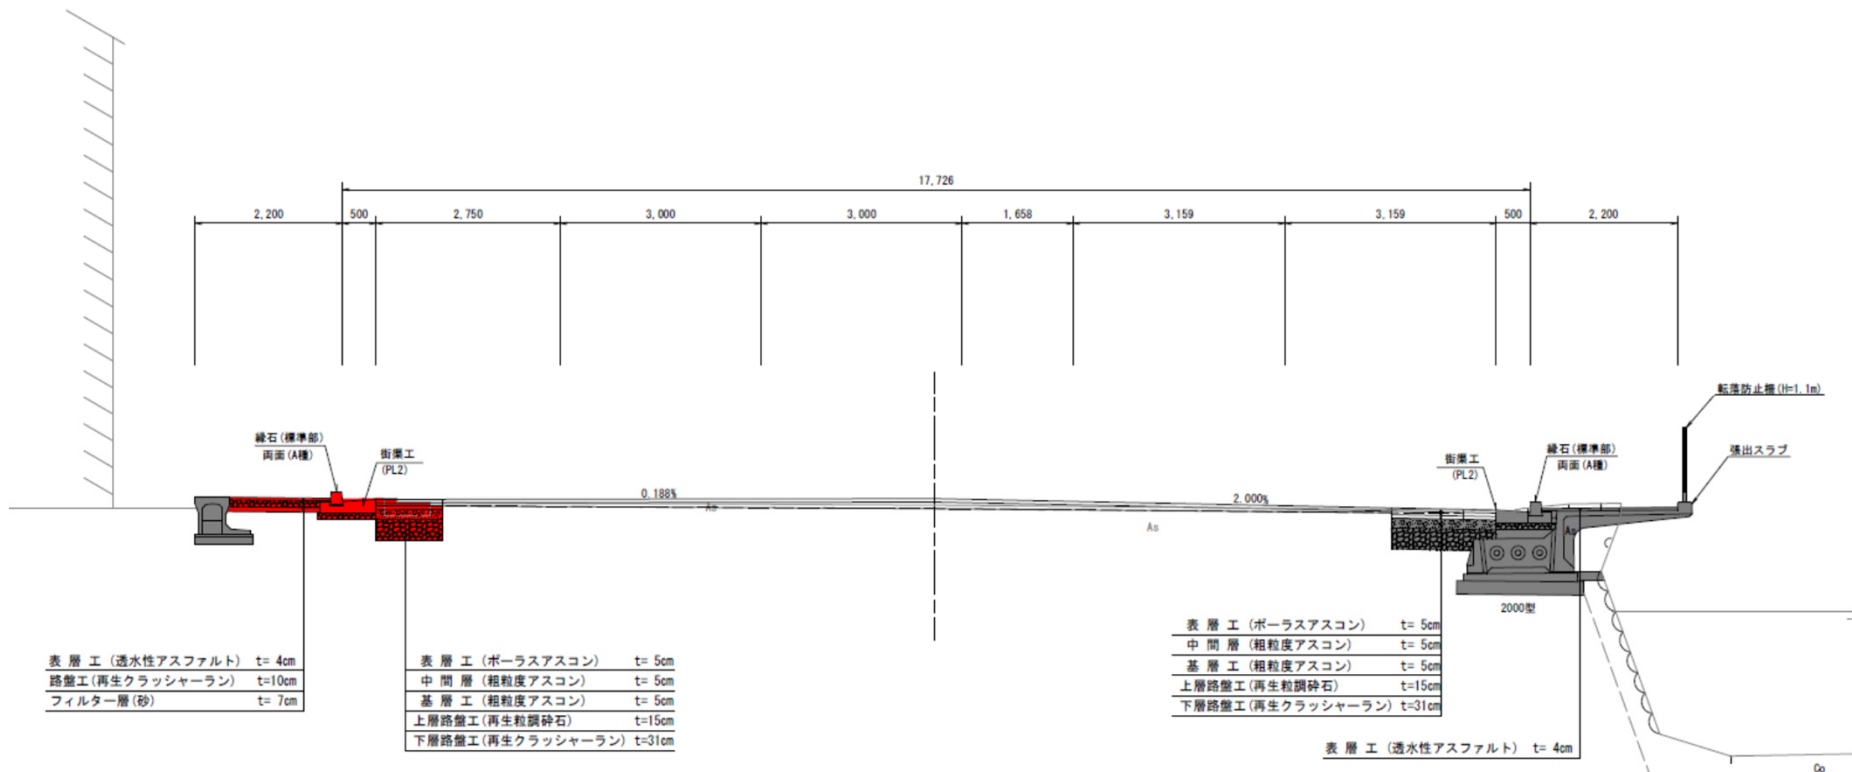

3-6. 日並工区


(一) 奥ノ平時津線道路改良工事(日並工区) 工事概要

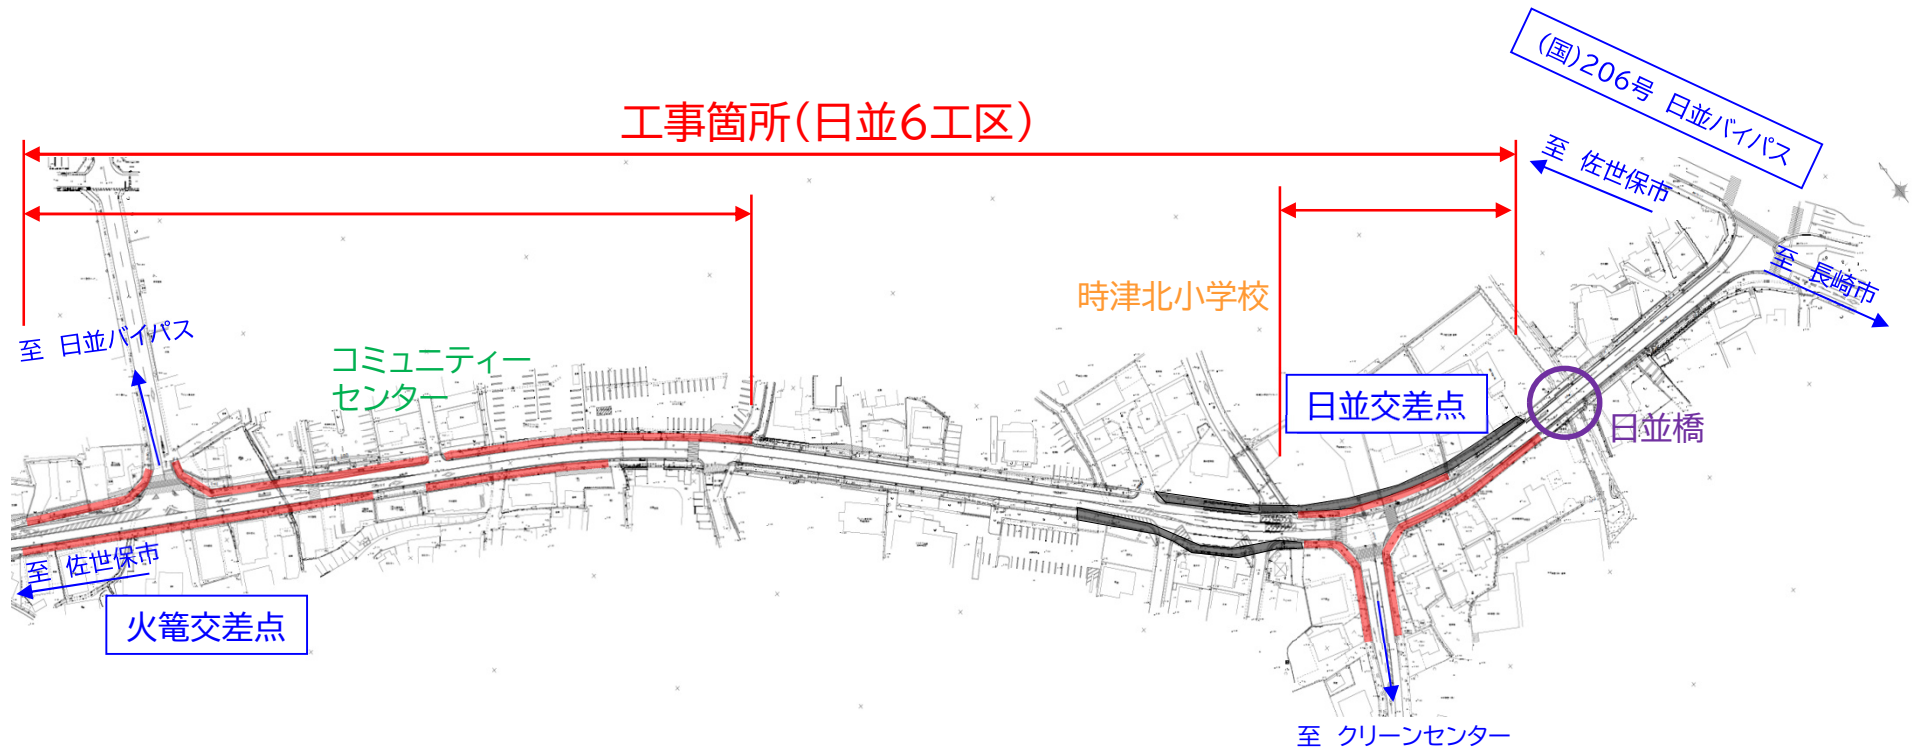

- ・約30m区間を規制して、場所を移動しながら工事を行います。
- ・歩道部に2名、車道部に2名の交通動員を配置し、誘導を行います。

3-6. 日並工区

(一) 奥ノ平時津線道路改良工事(日並6工区) 工事概要

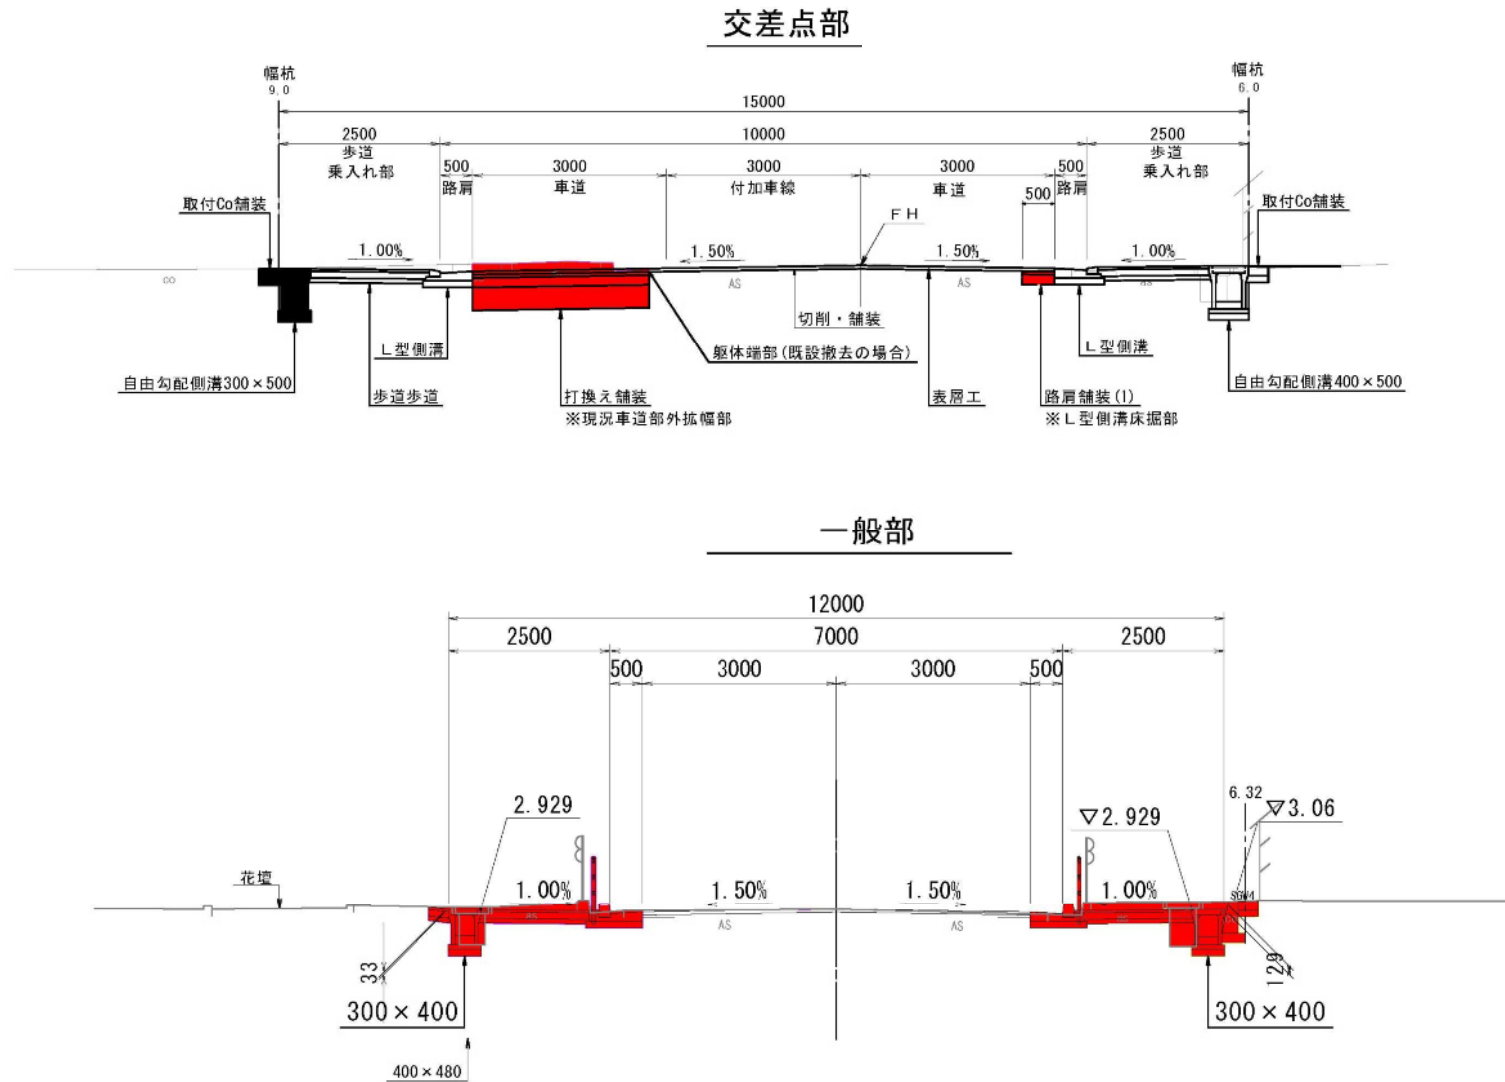

工事中はご迷惑をおかけしますが、
安全第一で事業を進めていきますので、
ご理解とご協力をお願いします。

