X　建物概要

1階配置図
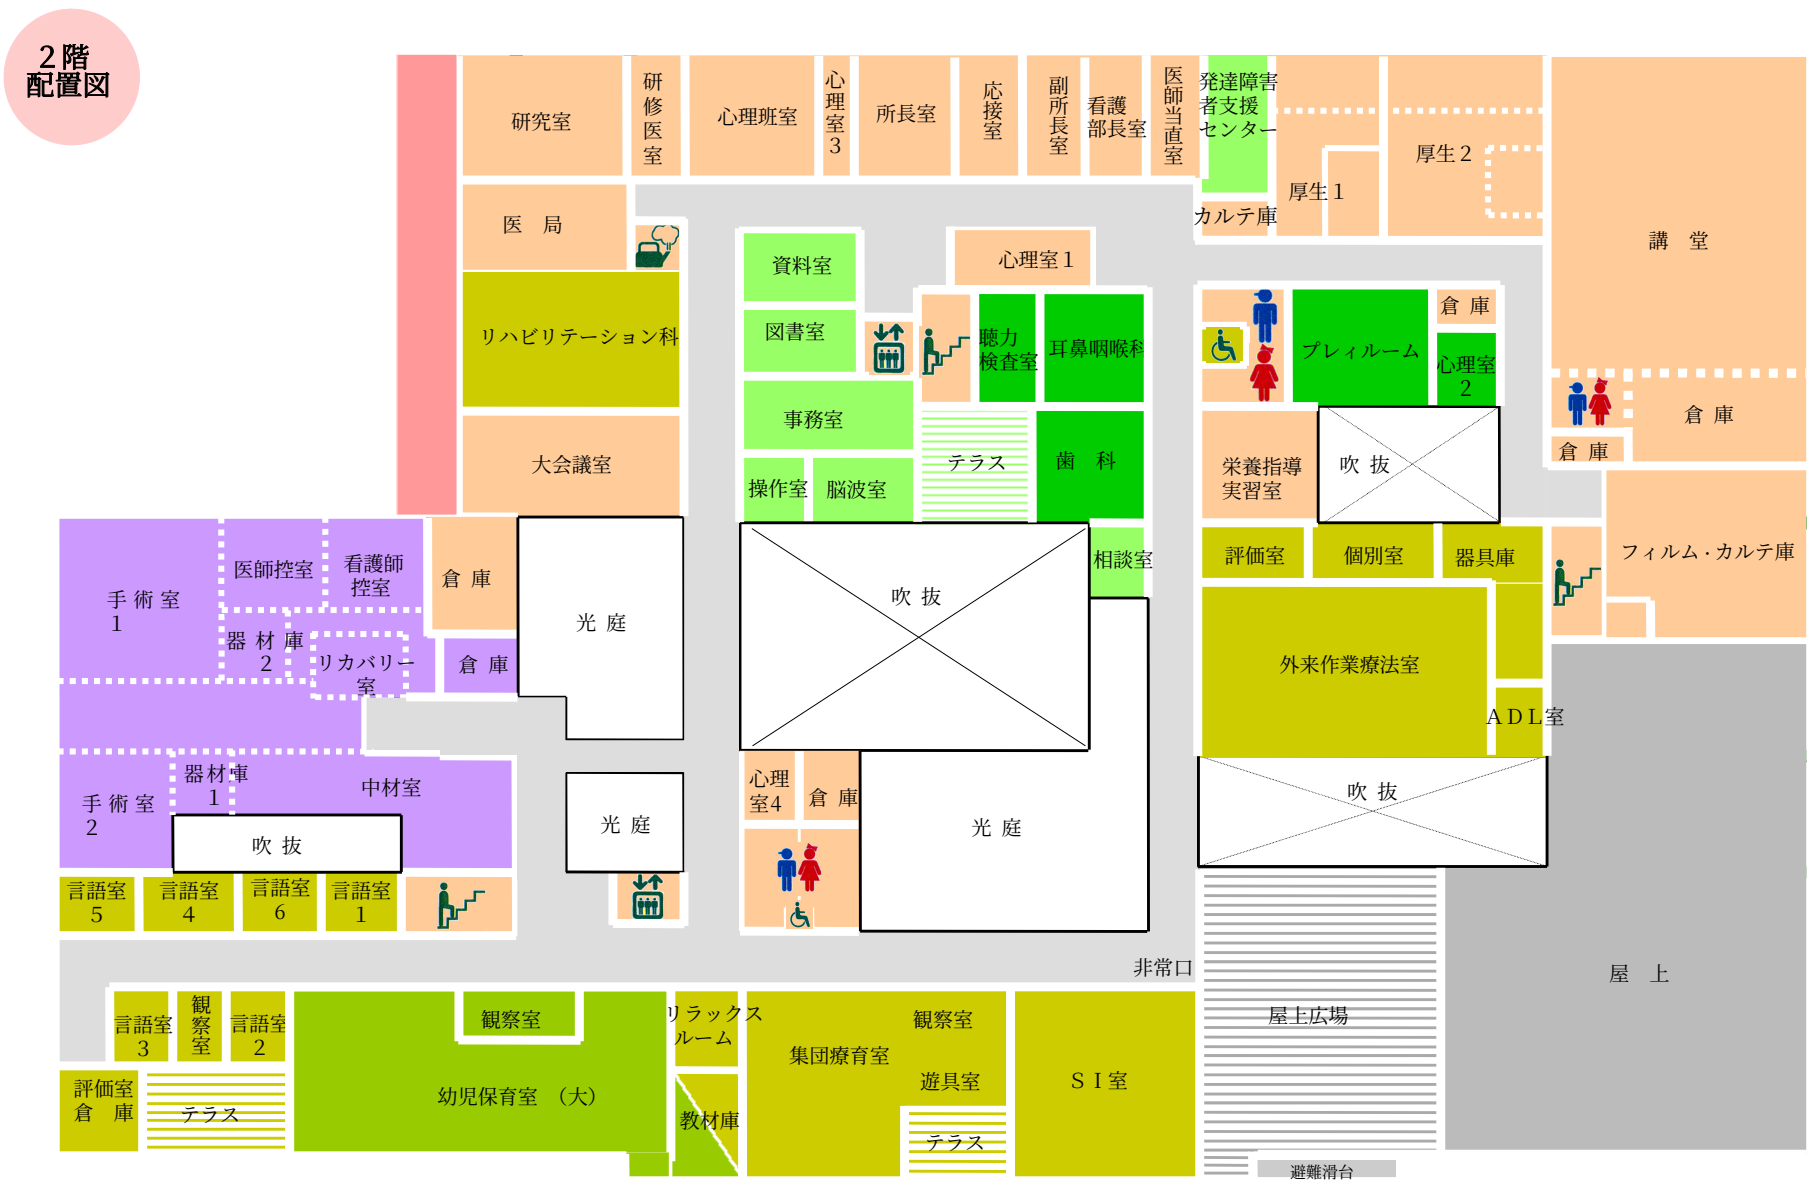
2階配置図