


広域図

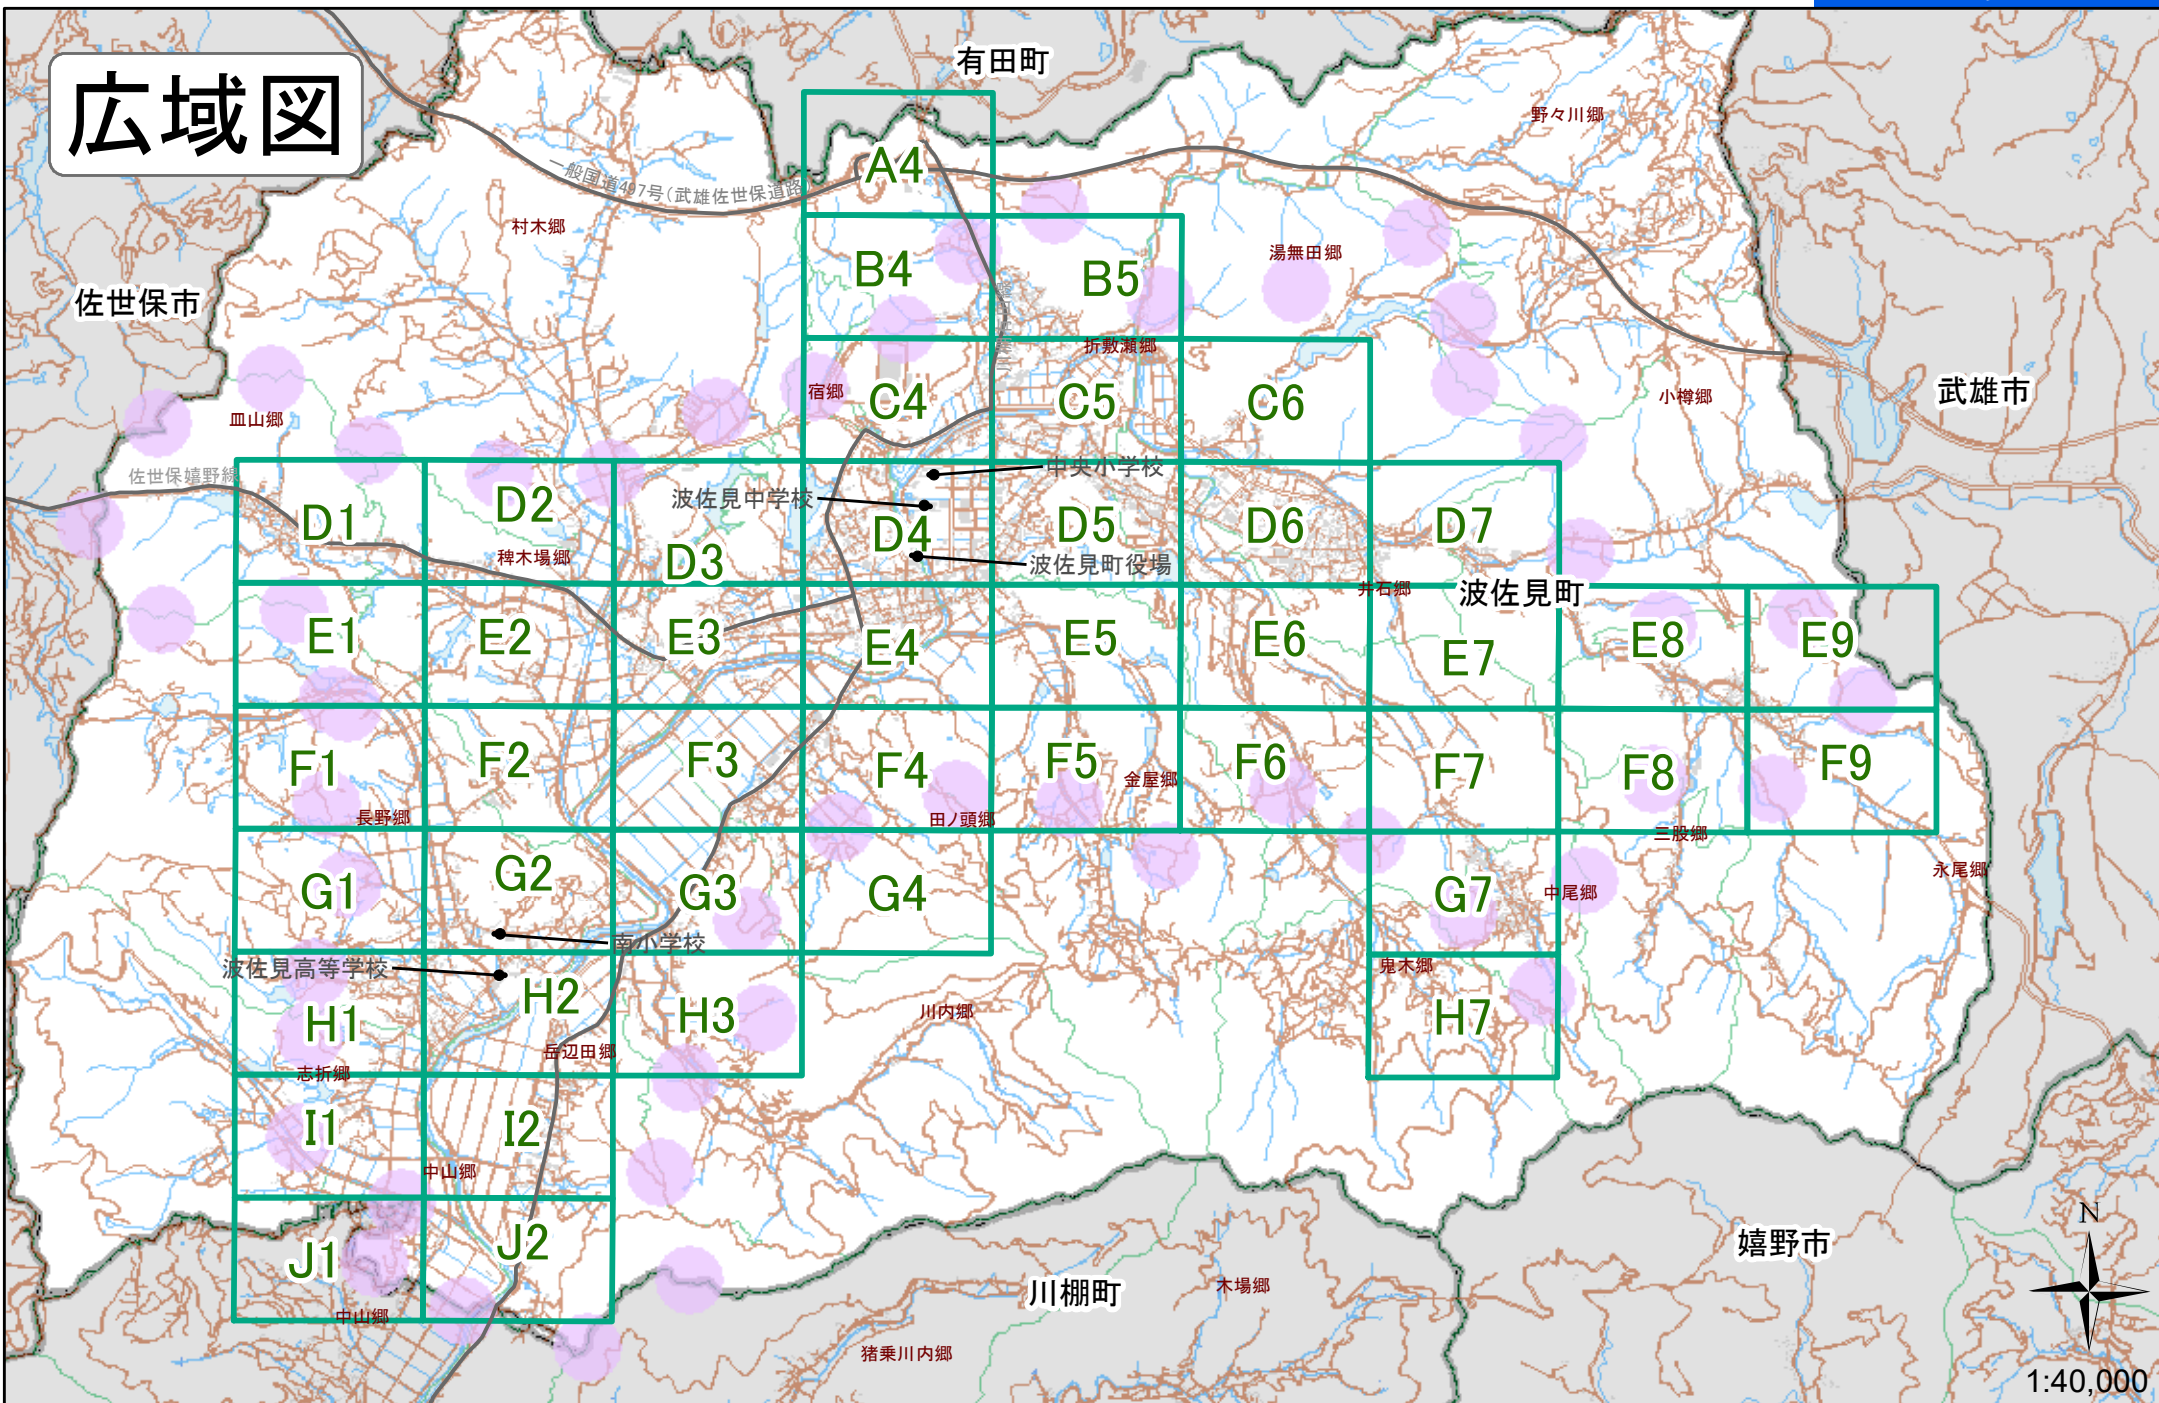


≪利用規約≫

- ・ 本図は本規約への同意なしに利用することは出来ません。本図を利用される場合は、本規約に同意しているとみなされます。また、「利用上の注意」を読むことなく本図を利用することを禁止します。
- ・ 本図は、建築基準法第42条第2項および第3項の規定による指定道路（以下、本道路）の位置を種別毎に色分けして表示したものです。建築基準法上の道路すべてを表示しているものではありません。
- ・ 本図は、本道路の位置の概要を示したものであり、本道路の中心線、本道路の幅員、境界位置及び起終点の正確な位置などを示すものではありません。
- ・ 本図は、次の資料として用いることはできません。
 - （1）土地の所有権境を判断する資料
 - （2）権利義務が発生するもの、不動産取引等のための資料
 - （3）各種申請、届出等の資料
 - （4）建築基準法上の道路に関する証明
 - （5）その他、「本道路の位置の概要を確認する」以外の目的に使用する資料
- ・ 本図は指定時の図をデジタルデータとして復元したものであることから、地図データ作成による誤差が含まれています。
- ・ 本図の利用にあたり、利用料は発生しません。
- ・ 本図により提供する情報に関する著作権は長崎県に帰属します。著作権法上認められた行為を除き、掲載されている内容を無断で複製転用することを禁止します。
- ・ 本図で得られた情報を営利目的や商業目的に利用することを禁止します。
- ・ 長崎県は、本図の利用によって発生した直接又は間接の損失、損害等につきまして、一切の責任を負いません。

≪利用上の注意≫

- ・ 本図に記載している本道路の位置は、指定時の図を根拠としていますが、詳細な調査等により、予告なく位置、種別等が変更になる場合があります。
- ・ 本図の背景には国土地理院発行の基盤地図情報を利用していますが、現況の地形、建築物と異なる場合があります。
- ・ 本図に記載している施設等の名称には古い名称が記載されている場合があります。
- ・ 本図で示している都市計画区域の境界線は、参考として記載しているもので、正確な区域の境界は市や町の都市計画を所管する部署へお尋ねください。
- ・ 権利や義務の発生するもの、各種取引の資料とするものなど、正確な情報が必要な場合は、適時ご来庁のうえ、窓口で詳細を確認してください。また、現地の状況と相違があるなど、疑義がある場合等についても、同様です。
- ・ 電話、FAX、メール等での問い合わせは、錯誤等を招く恐れがあるため、原則お断りしております。
- ・ 利用規約および本注意事項について、予告なく変更になる場合があります。

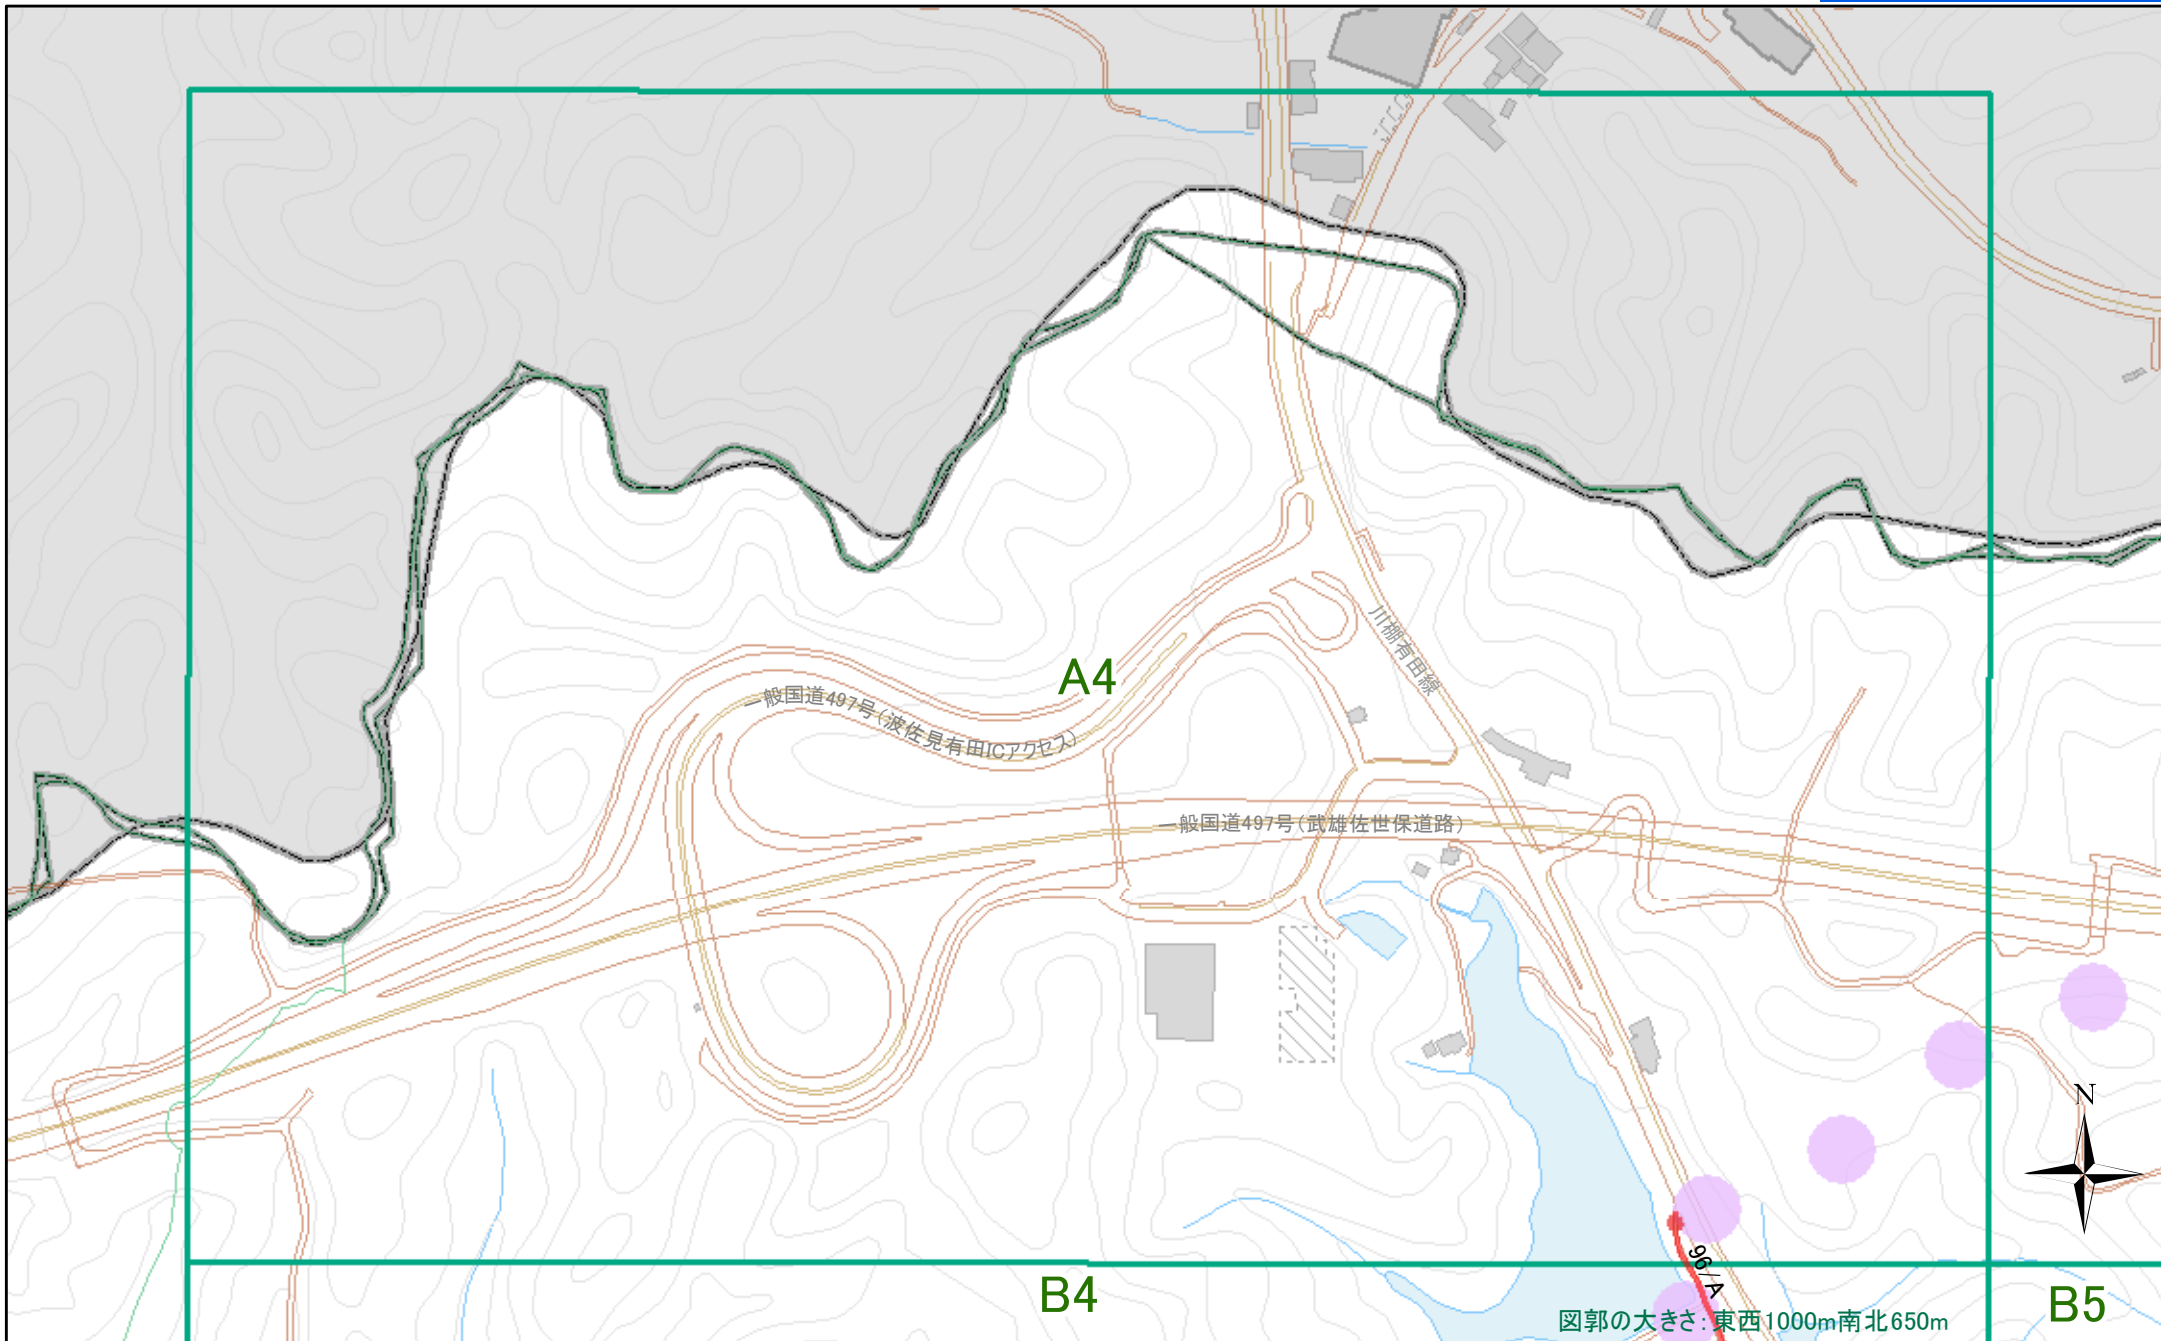


作成日: 2024/07/08 ※この図を利用される方は、別紙の利用条件および注意事項に同意しているものとみなされます※

凡例 波佐見2項 2項道路種別  A  (参考)都市計画区域

表示中のページは「A4」です

「測量法に基づく国土地理院長承認(使用)R 5JHs 655」

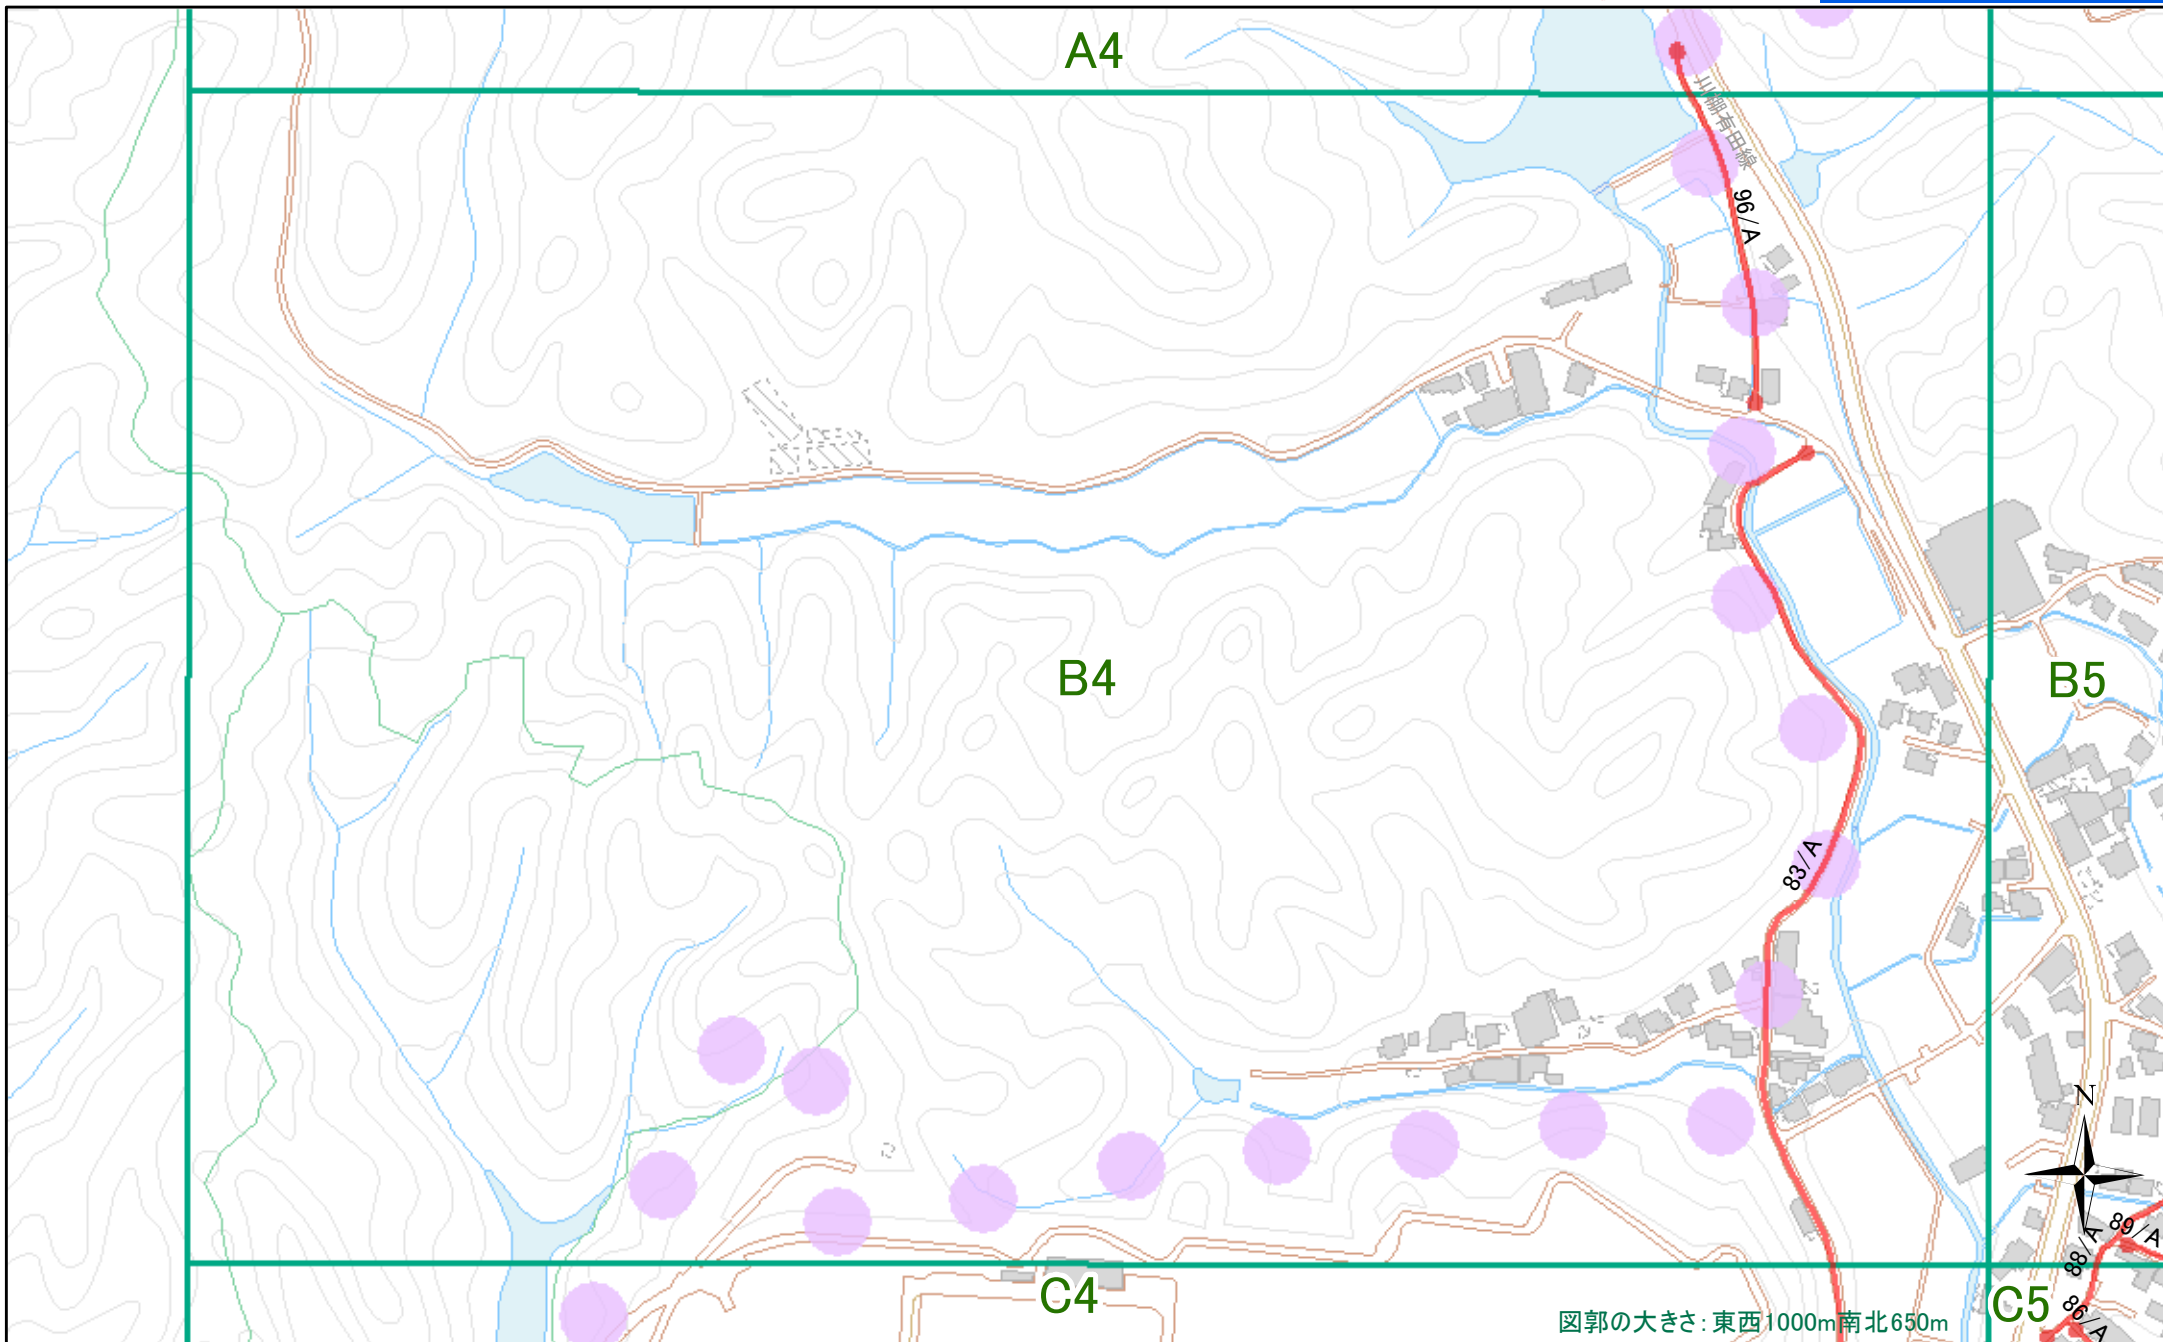


図郭の大きさ: 東西1000m南北650m

作成日: 2024/07/08 ※この図を利用される方は、別紙の利用条件および注意事項に同意しているものとみなされます※

凡例 波佐見2項 2項道路種別 A (参考)都市計画区域

表示中のページは「B4」です

「測量法に基づく国土地理院長承認(使用)R 5JHs 655」

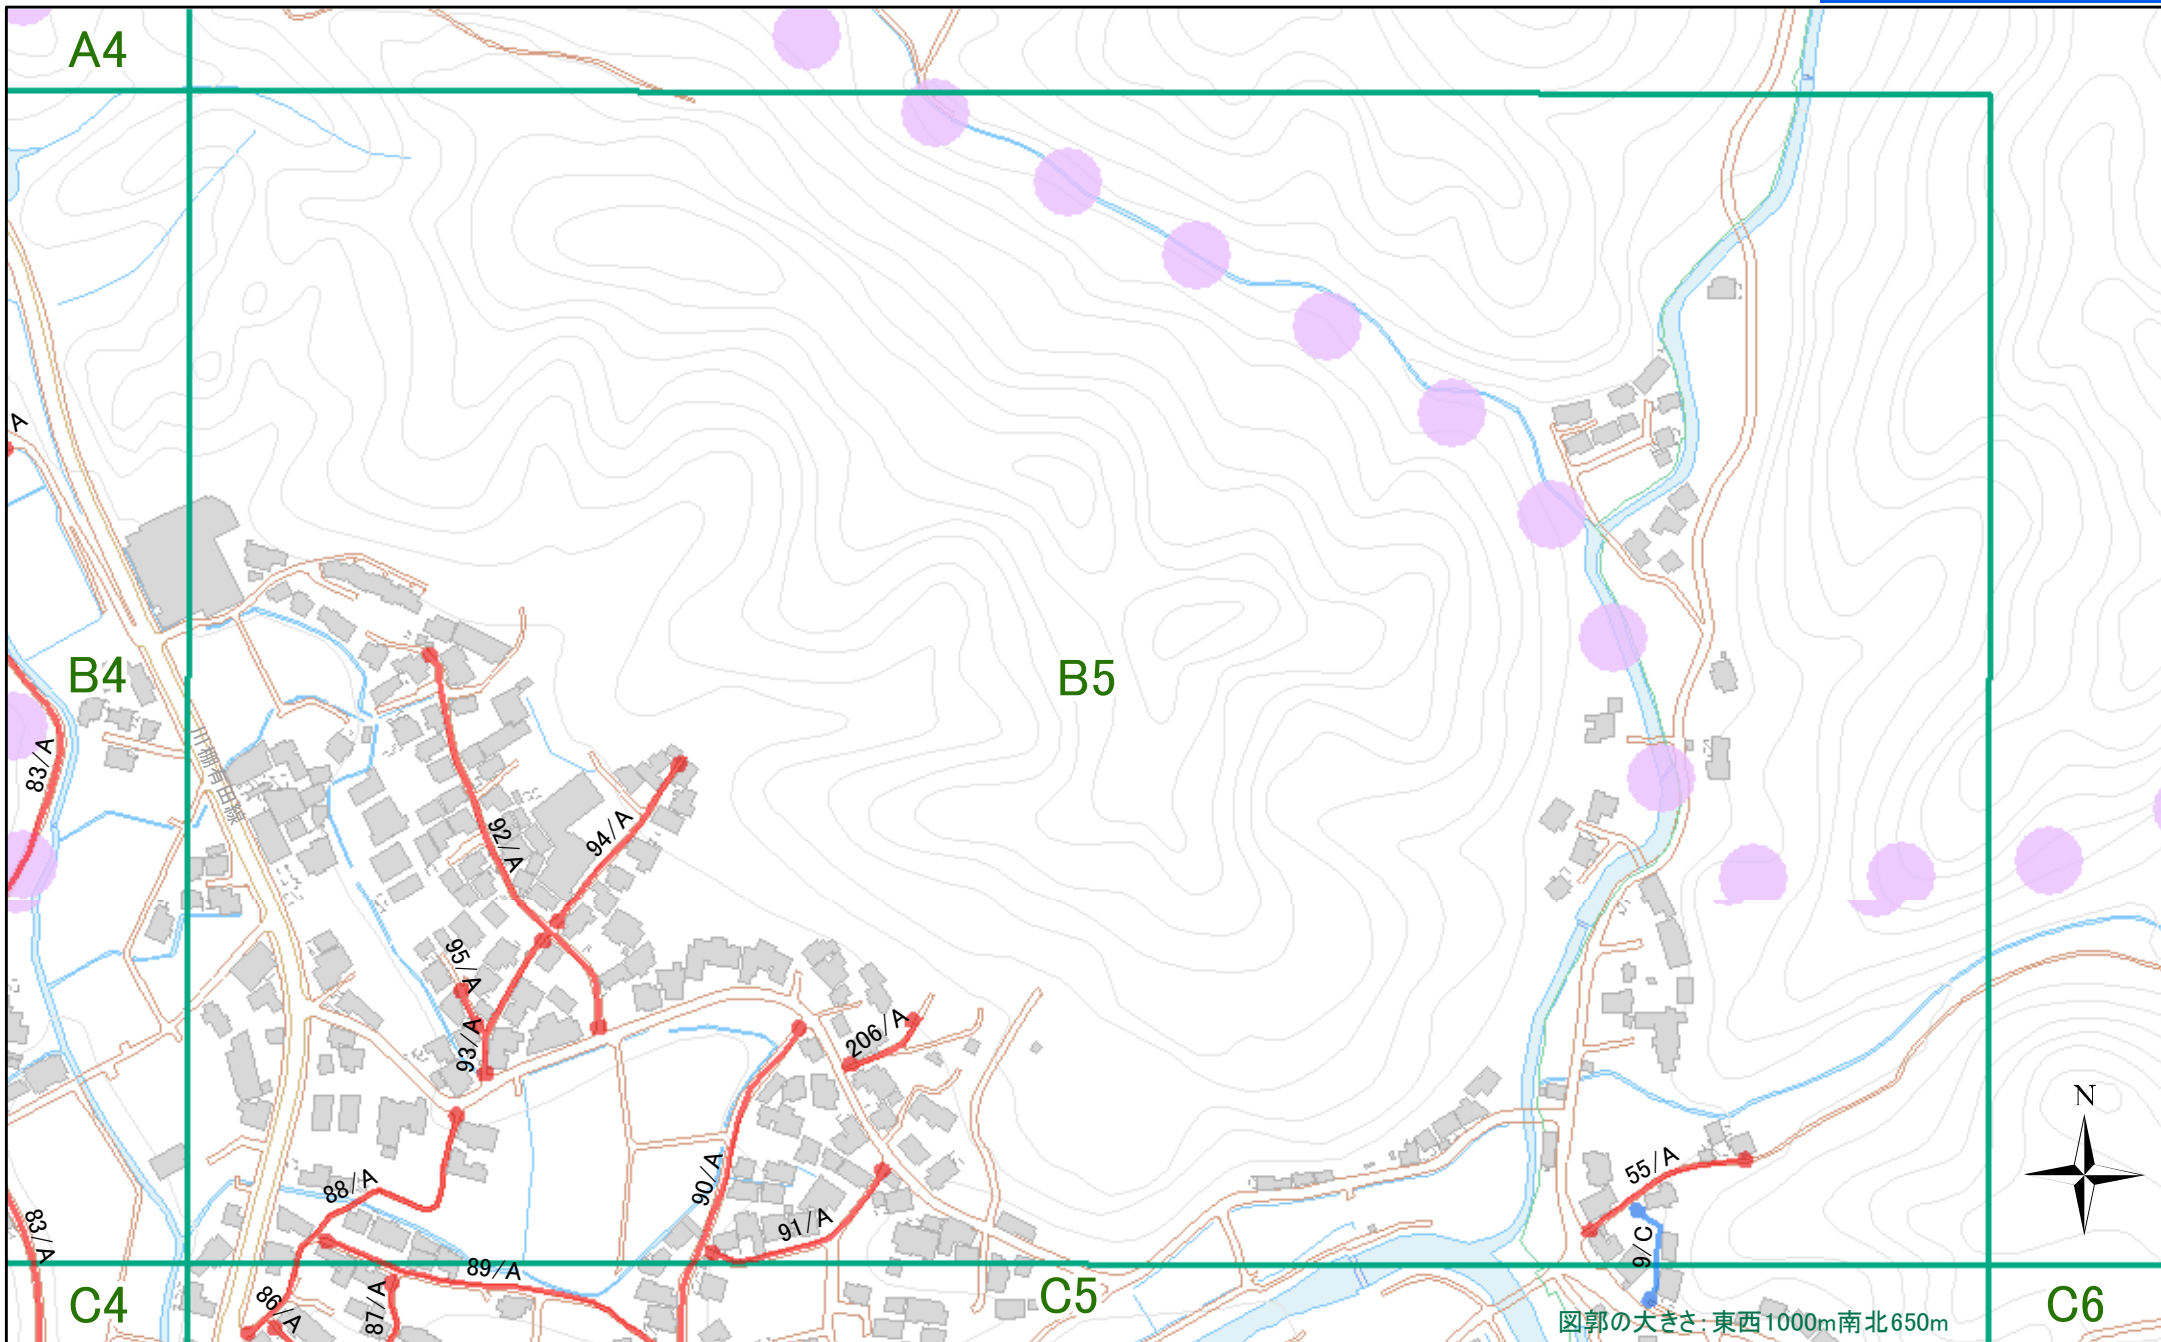


作成日: 2024/07/08 ※この図を利用される方は、別紙の利用条件および注意事項に同意しているものとみなされます※

凡例 波佐見2項 2項道路種別 ● A ● C (参考)都市計画区域

表示中のページは「B5」です

「測量法に基づく国土地理院長承認(使用)R 5JHs 655」

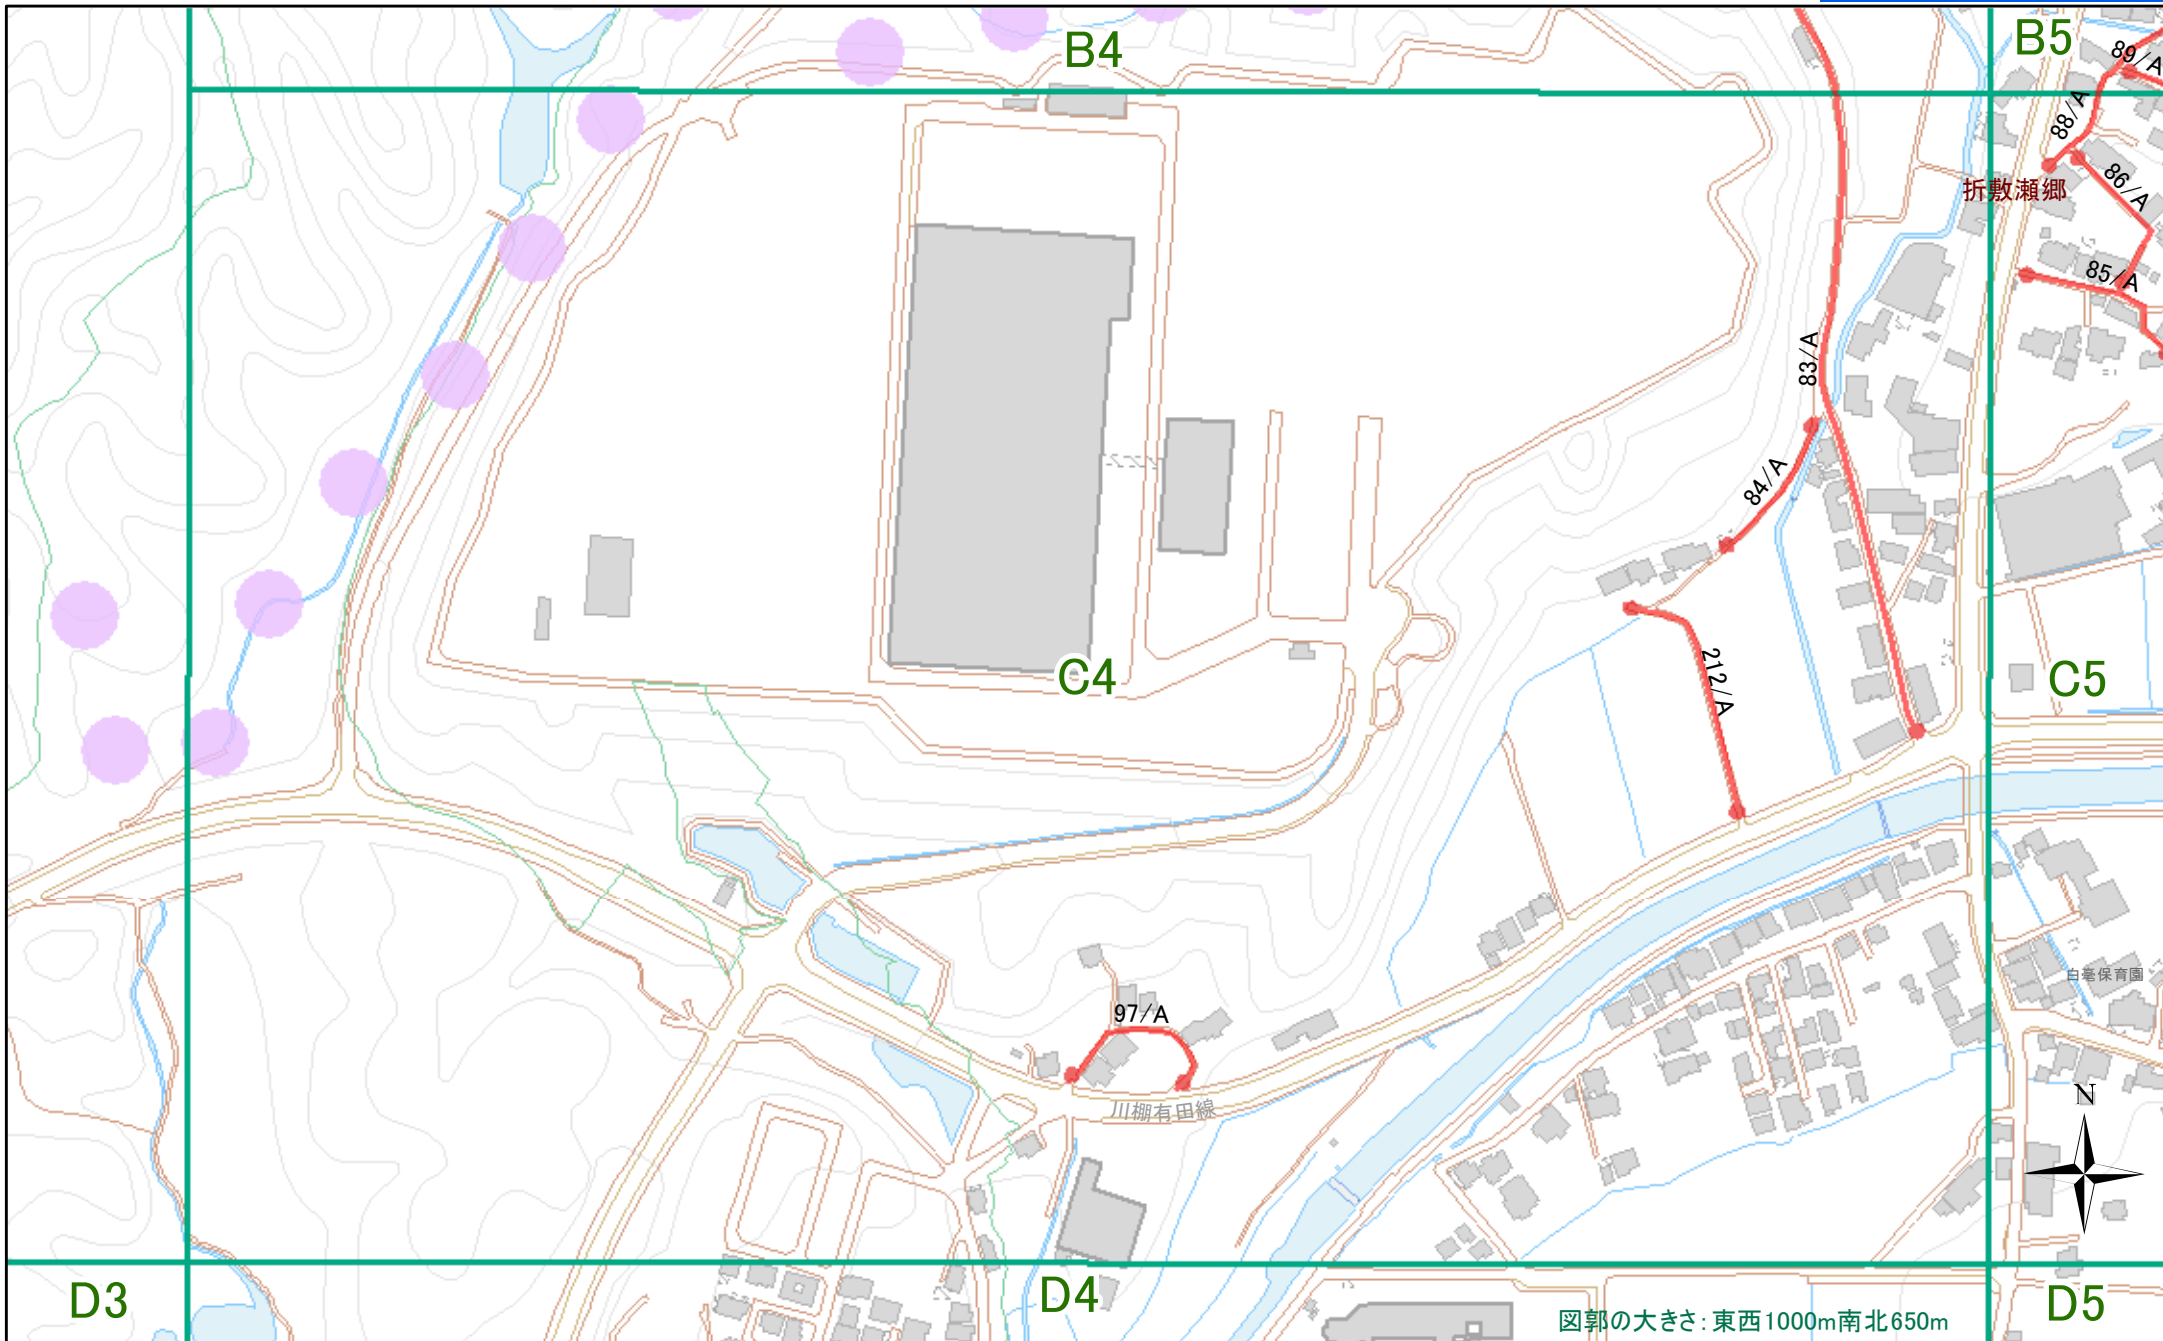



作成日: 2024/07/08 ※この図を利用される方は、別紙の利用条件および注意事項に同意しているものとみなされます※

凡例 波佐見2項 2項道路種別 A (参考)都市計画区域

表示中のページは「C4」です

「測量法に基づく国土地理院長承認(使用)R 5JHs 655」

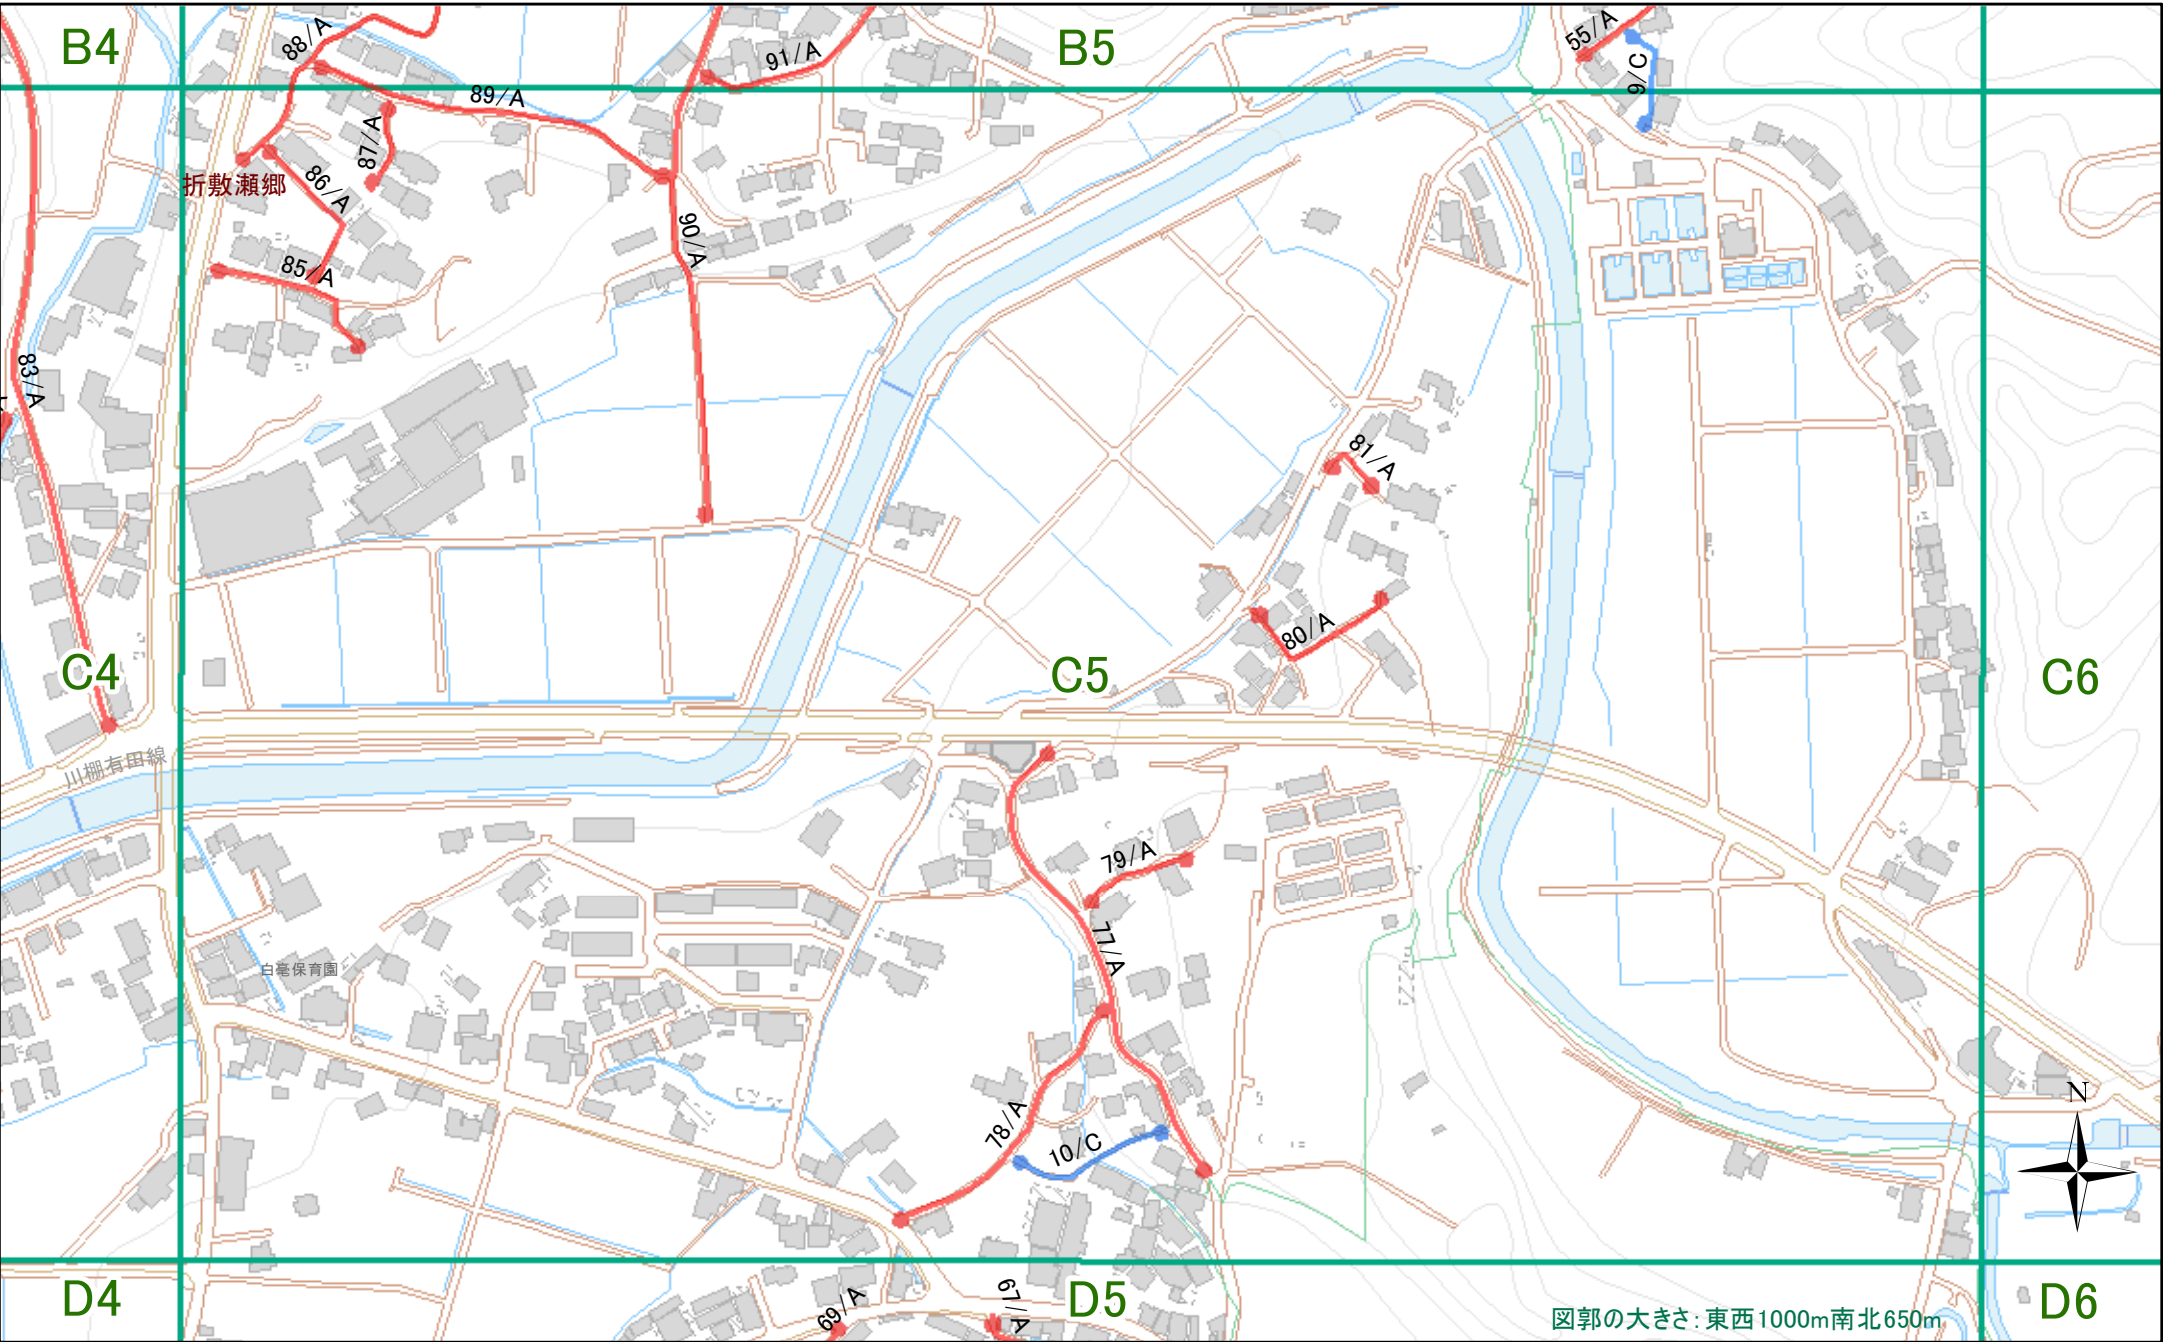

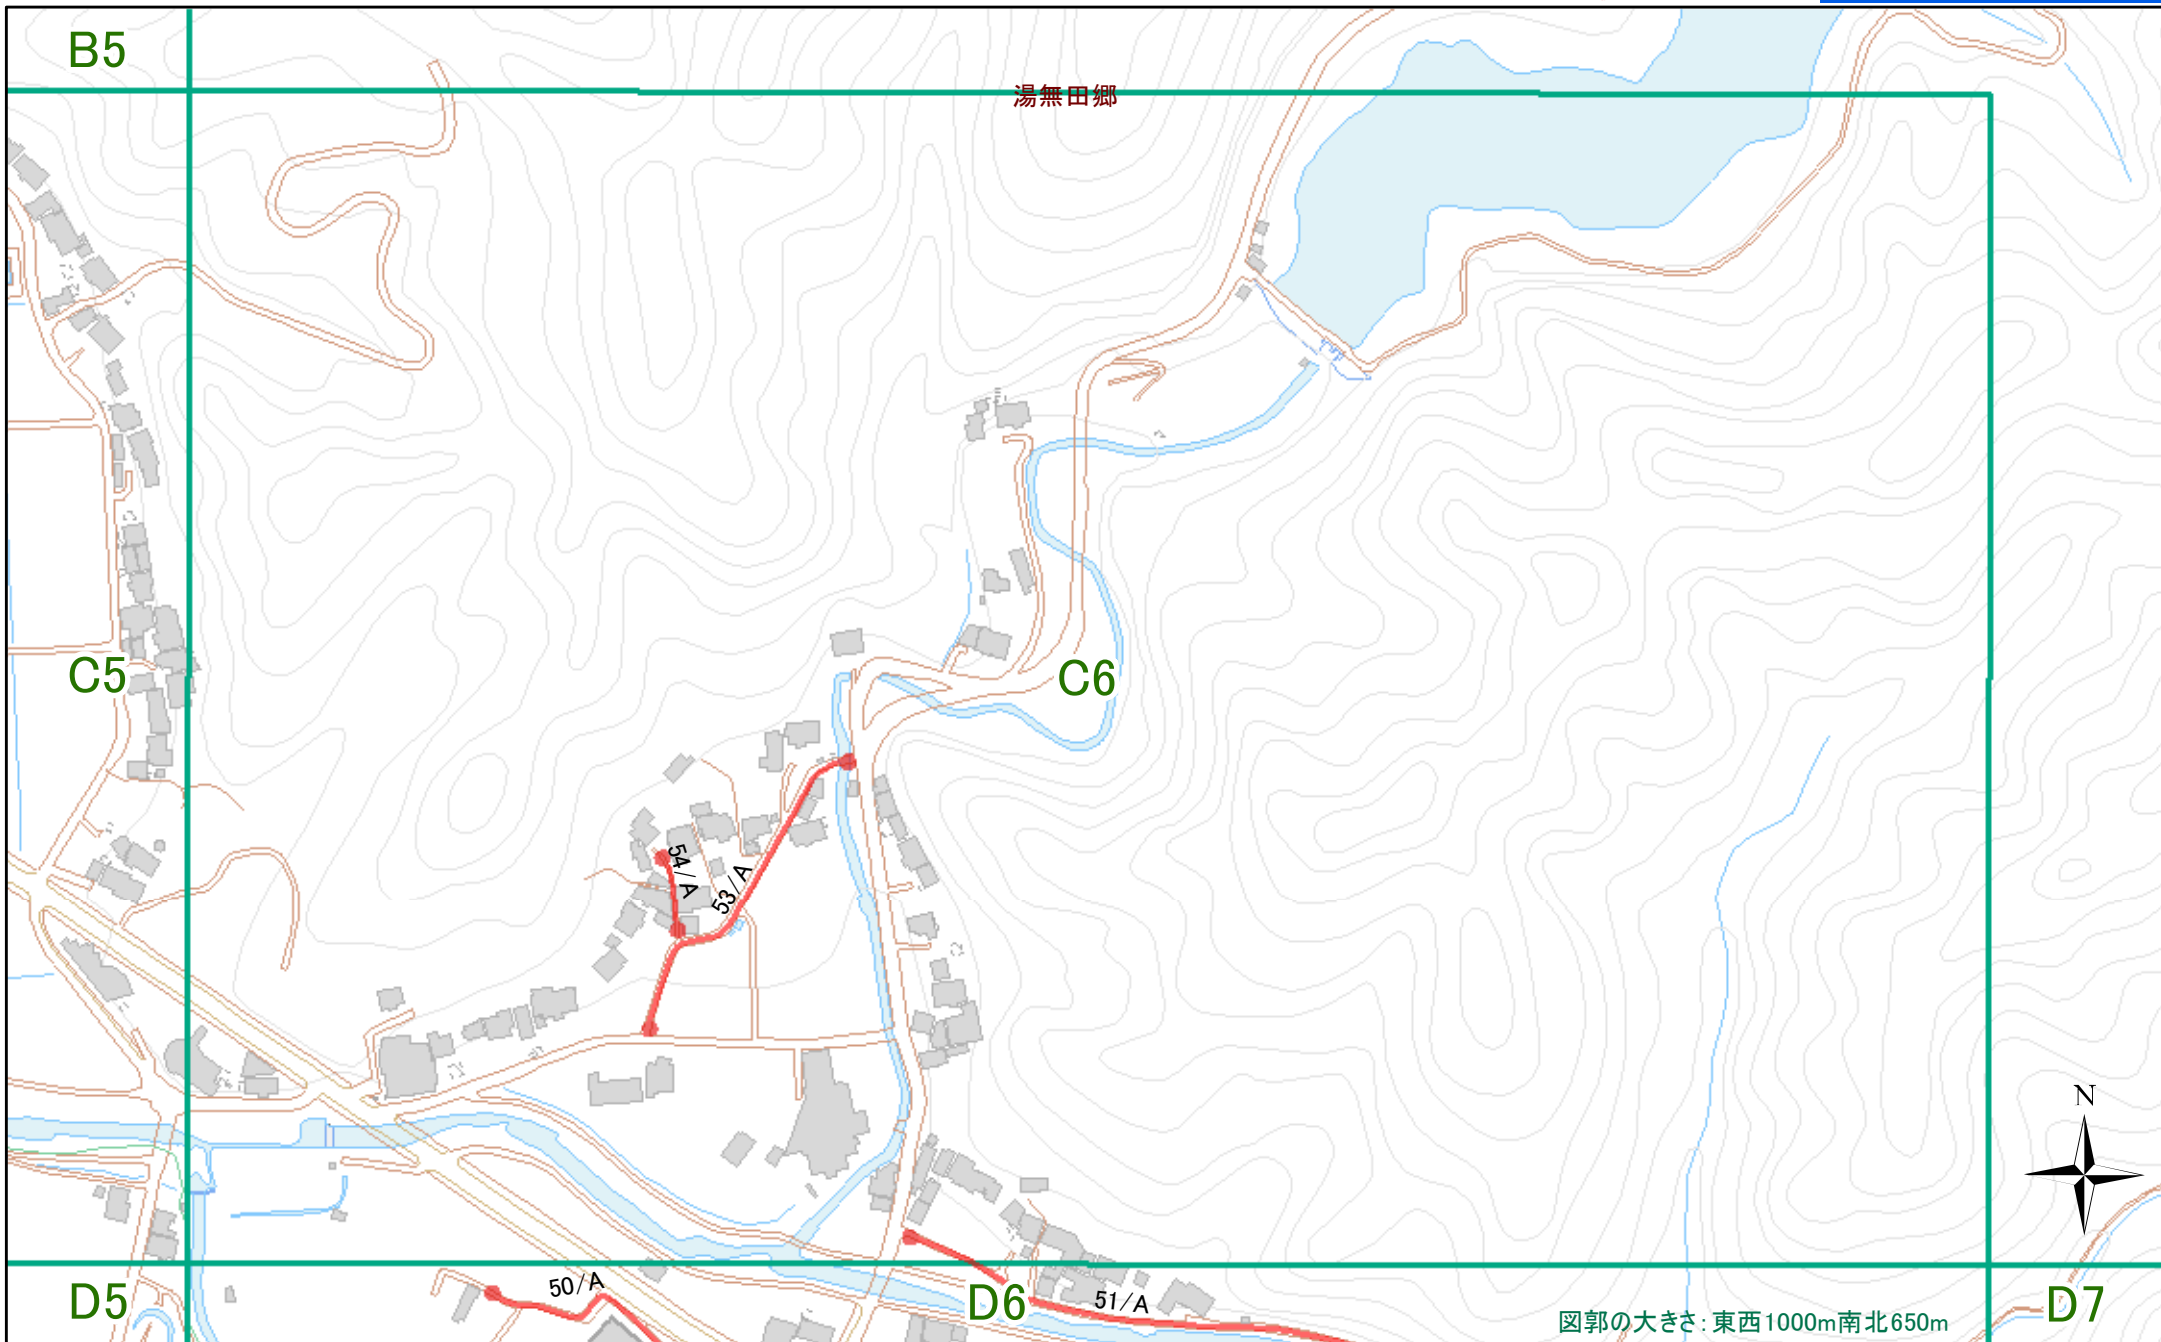


作成日: 2024/07/08 ※この図を利用される方は、別紙の利用条件および注意事項に同意しているものとみなされます※

凡例 波佐見2項 2項道路種別 A (参考)都市計画区域

図郭の大きさ: 東西1000m南北650m

表示中のページは「C6」です

「測量法に基づく国土地理院長承認(使用)R 5JHs 655」

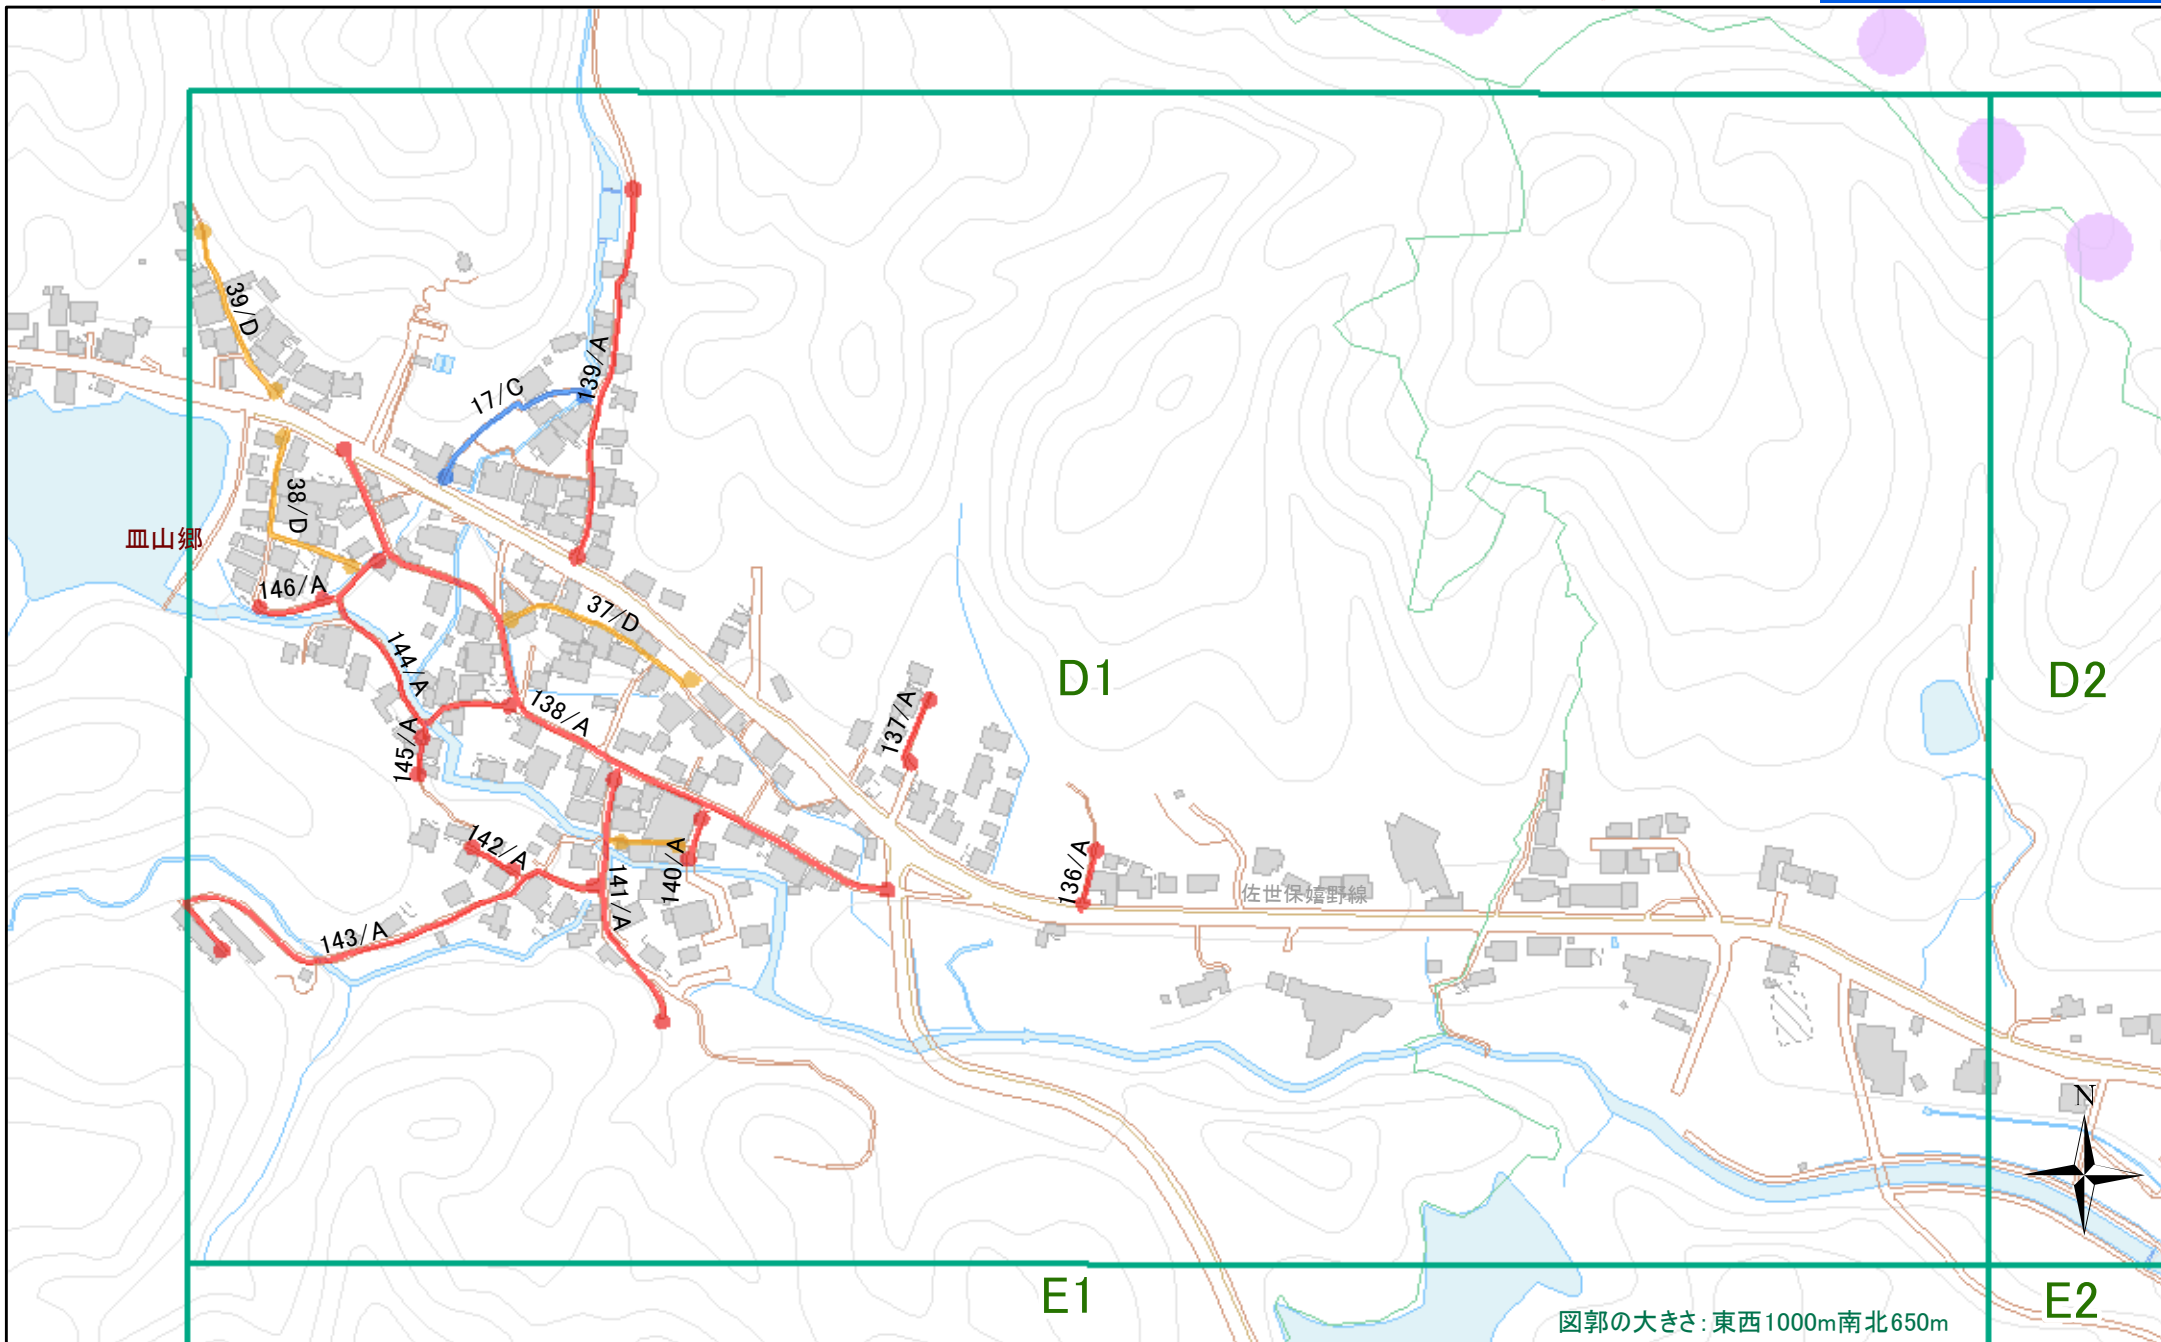


作成日: 2024/07/08 ※この図を利用される方は、別紙の利用条件および注意事項に同意しているものとみなされます※

凡例 波佐見2項 2項道路種別 ●—● A ●—● C 波佐見3項 3項道路種別 ●—● D (参考)都市計画区域

表示中のページは「D1」です

「測量法に基づく国土地理院長承認(使用)R 5JHs 655」

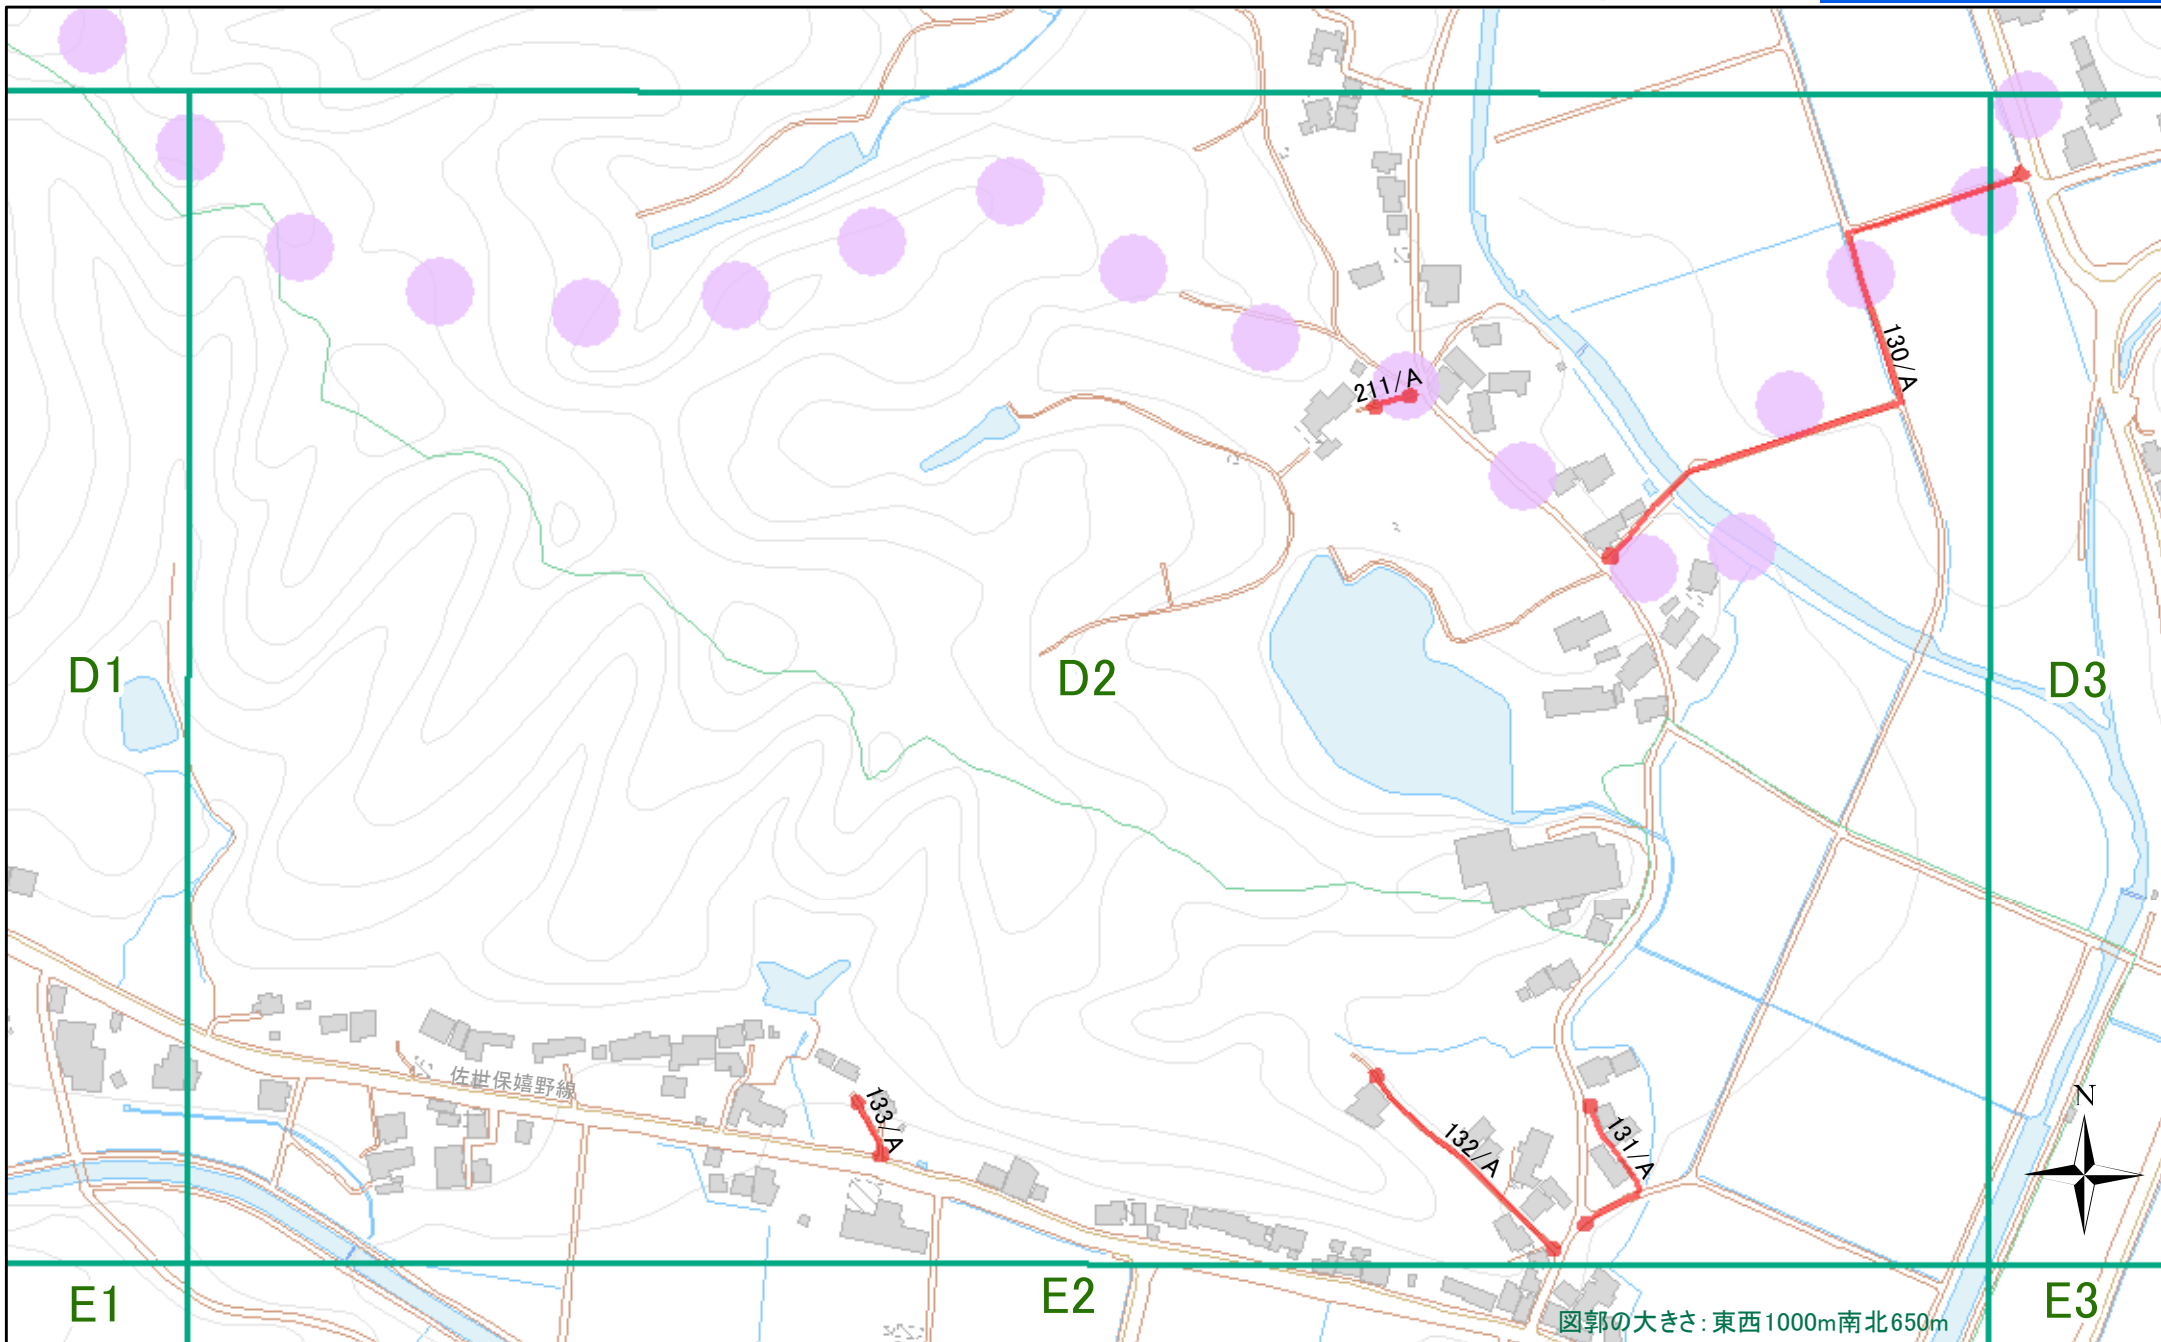


作成日: 2024/07/08 ※この図を利用される方は、別紙の利用条件および注意事項に同意しているものとみなされます※

凡例 波佐見2項 2項道路種別 A (参考)都市計画区域

表示中のページは「D2」です

「測量法に基づく国土地理院長承認(使用)R 5JHs 655」

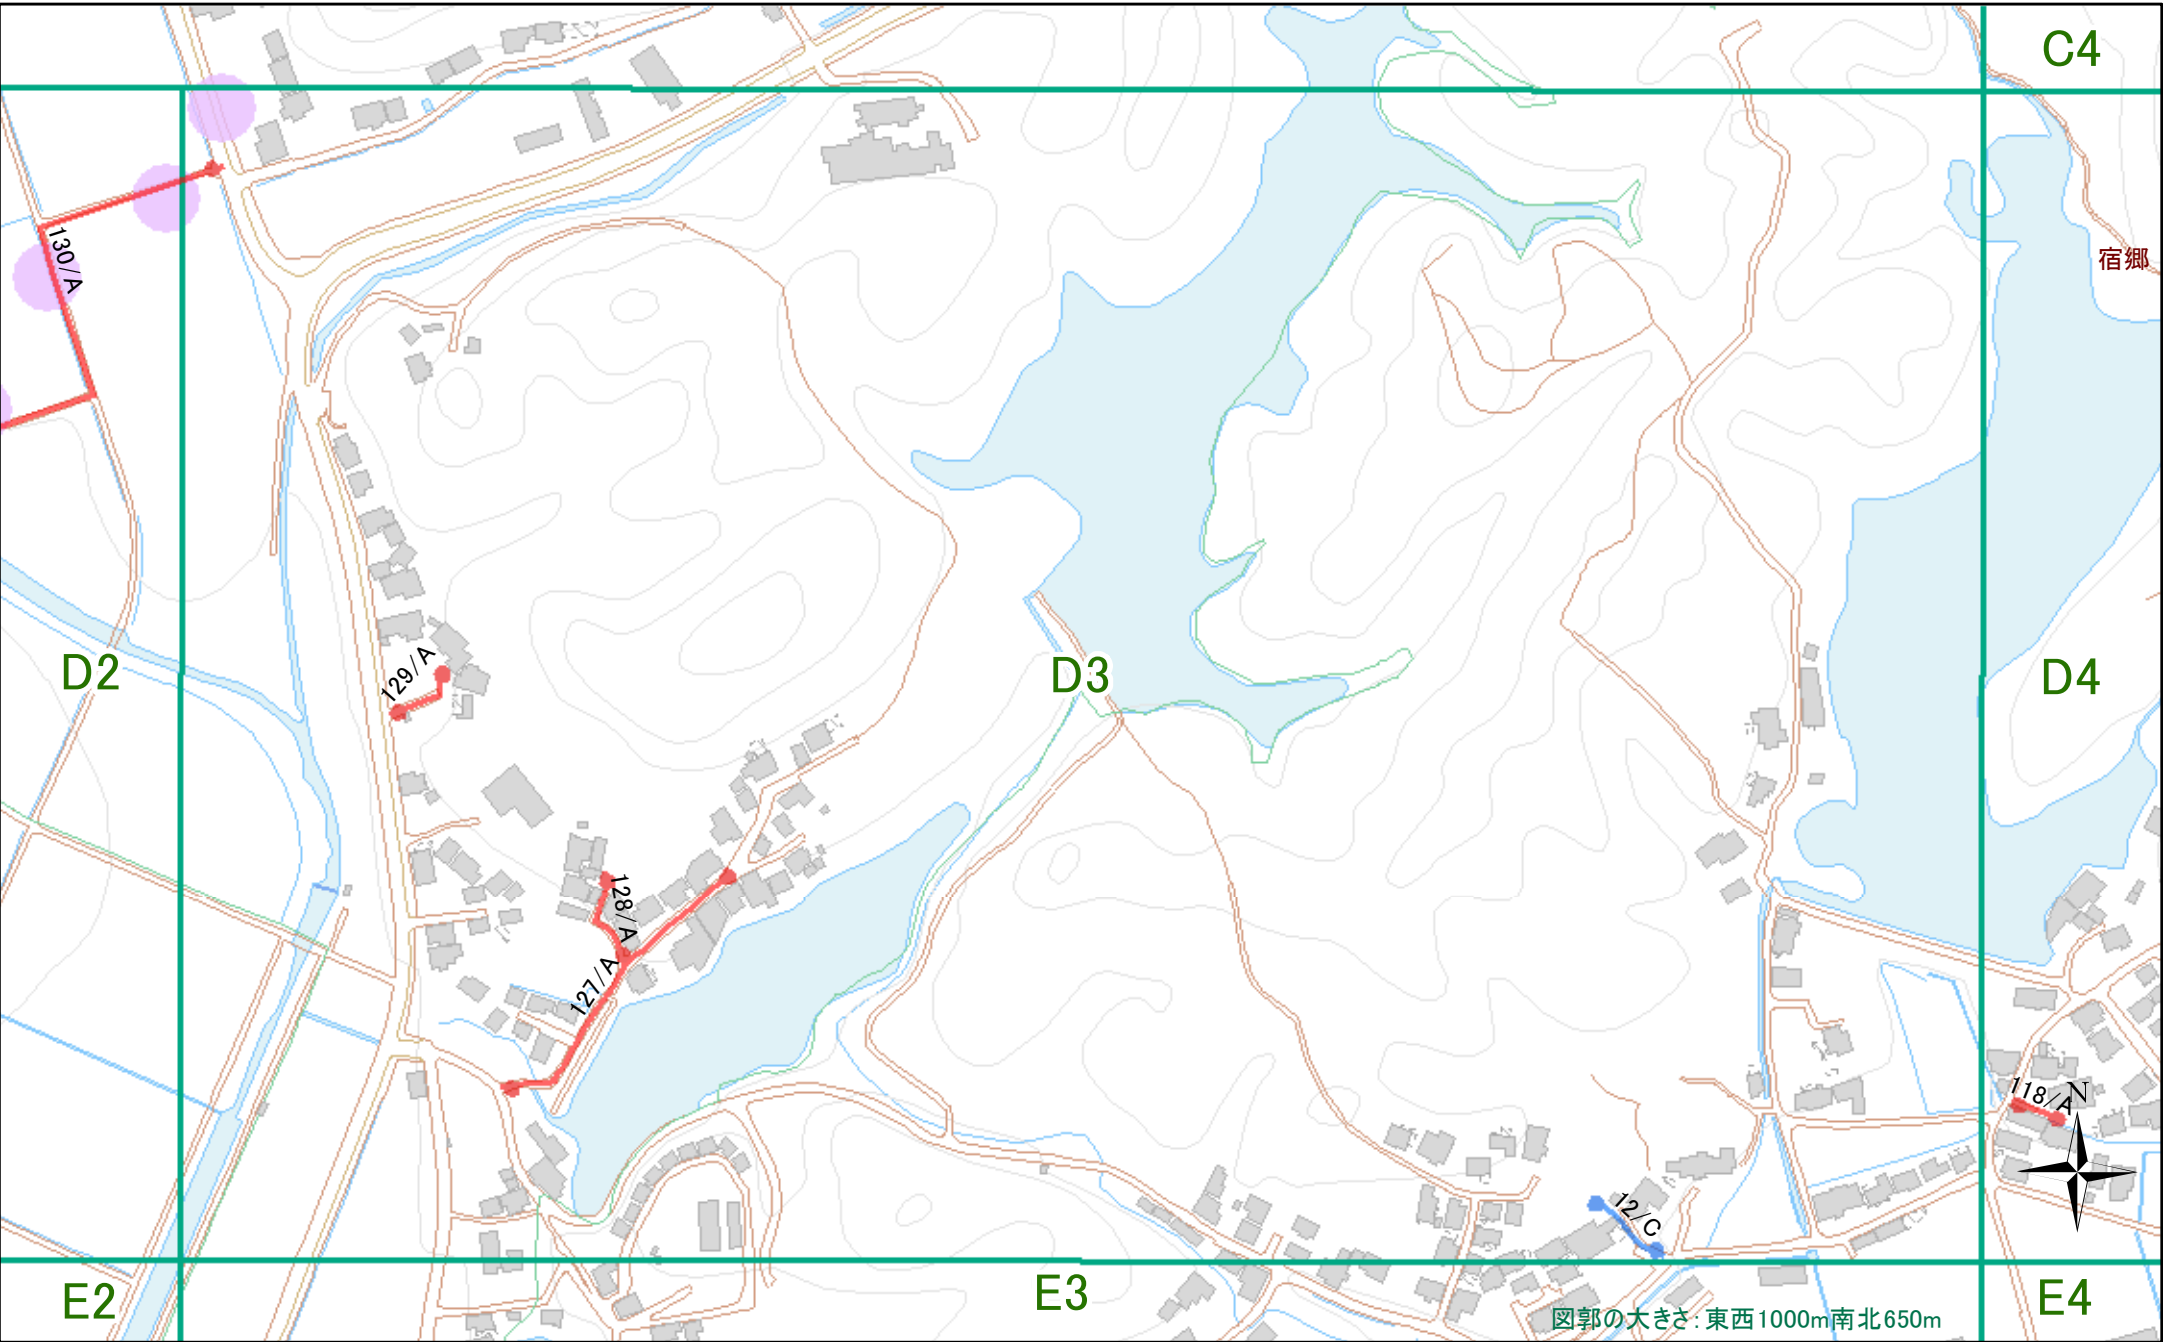


作成日：2024/07/08 ※この図を利用される方は、別紙の利用条件および注意事項に同意しているものとみなされます※

凡例 波佐見2項 2項道路種別 ●—● A ●—● C (参考)都市計画区域

表示中のページは「D3」です

「測量法に基づく国土地理院長承認(使用)R 5JHs 655」

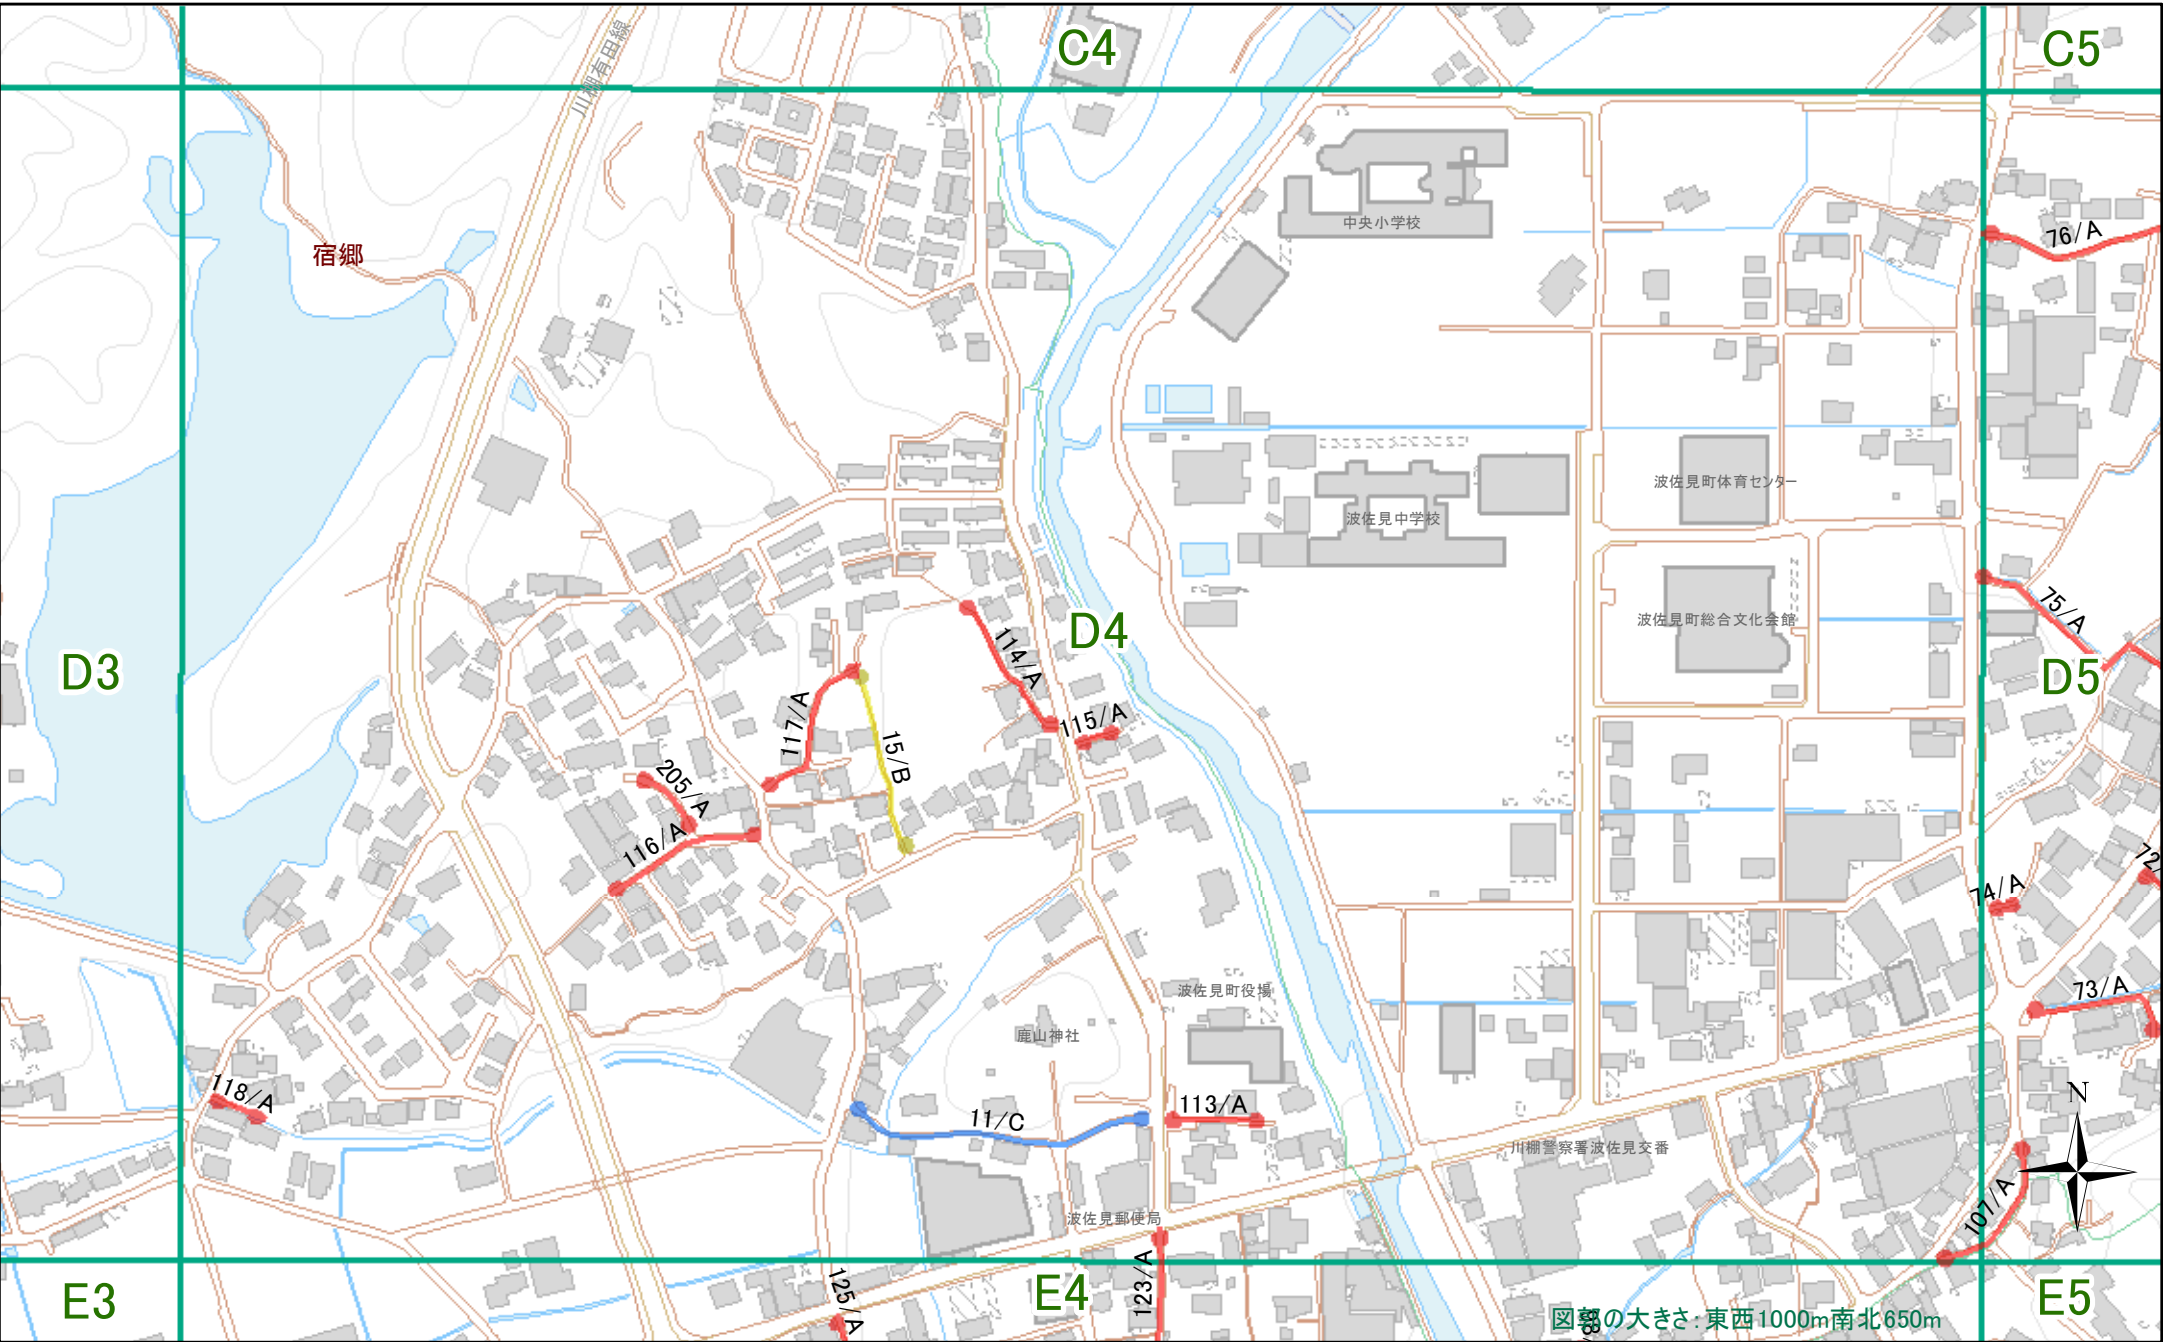


作成日：2024/07/08 ※この図を利用される方は、別紙の利用条件および注意事項に同意しているものとみなされます※

凡例 波佐見2項 2項道路種別 波佐見3項 3項道路種別 (参考)都市計画区域

表示中のページは「D4」です

「測量法に基づく国土地理院長承認(使用)R 5JHs 655」

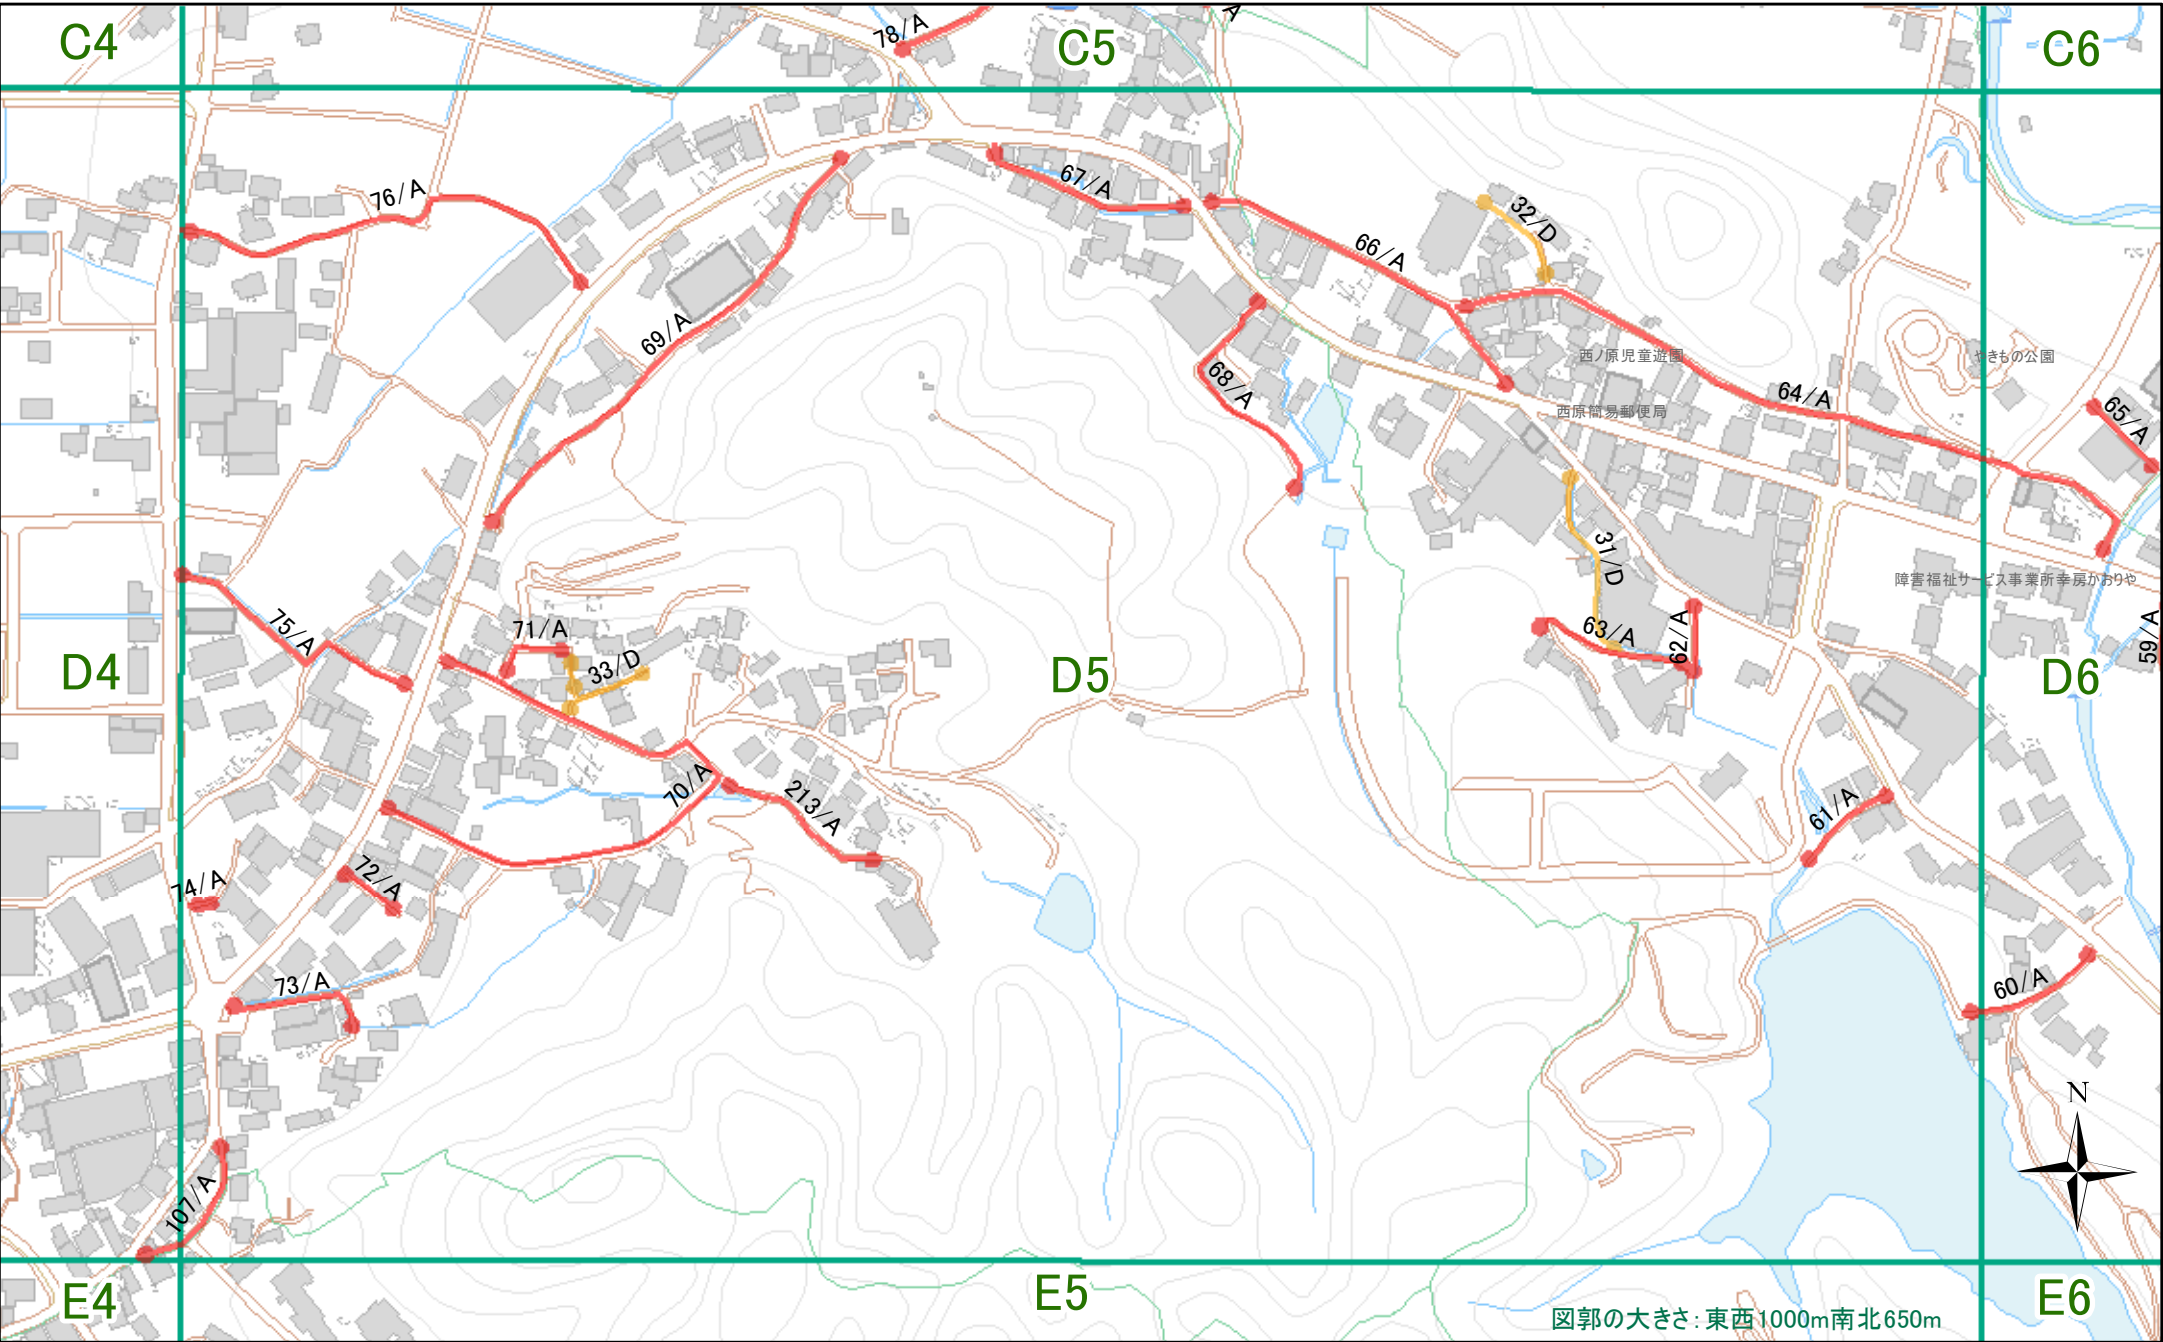


作成日: 2024/07/08 ※この図を利用される方は、別紙の利用条件および注意事項に同意しているものとみなされます※

凡例 波佐見2項 2項道路種別 ●—● A ●—● C 波佐見3項 3項道路種別 ●—● D (参考)都市計画区域

表示中のページは「D5」です

「測量法に基づく国土地理院長承認(使用)R 5JHs 655」

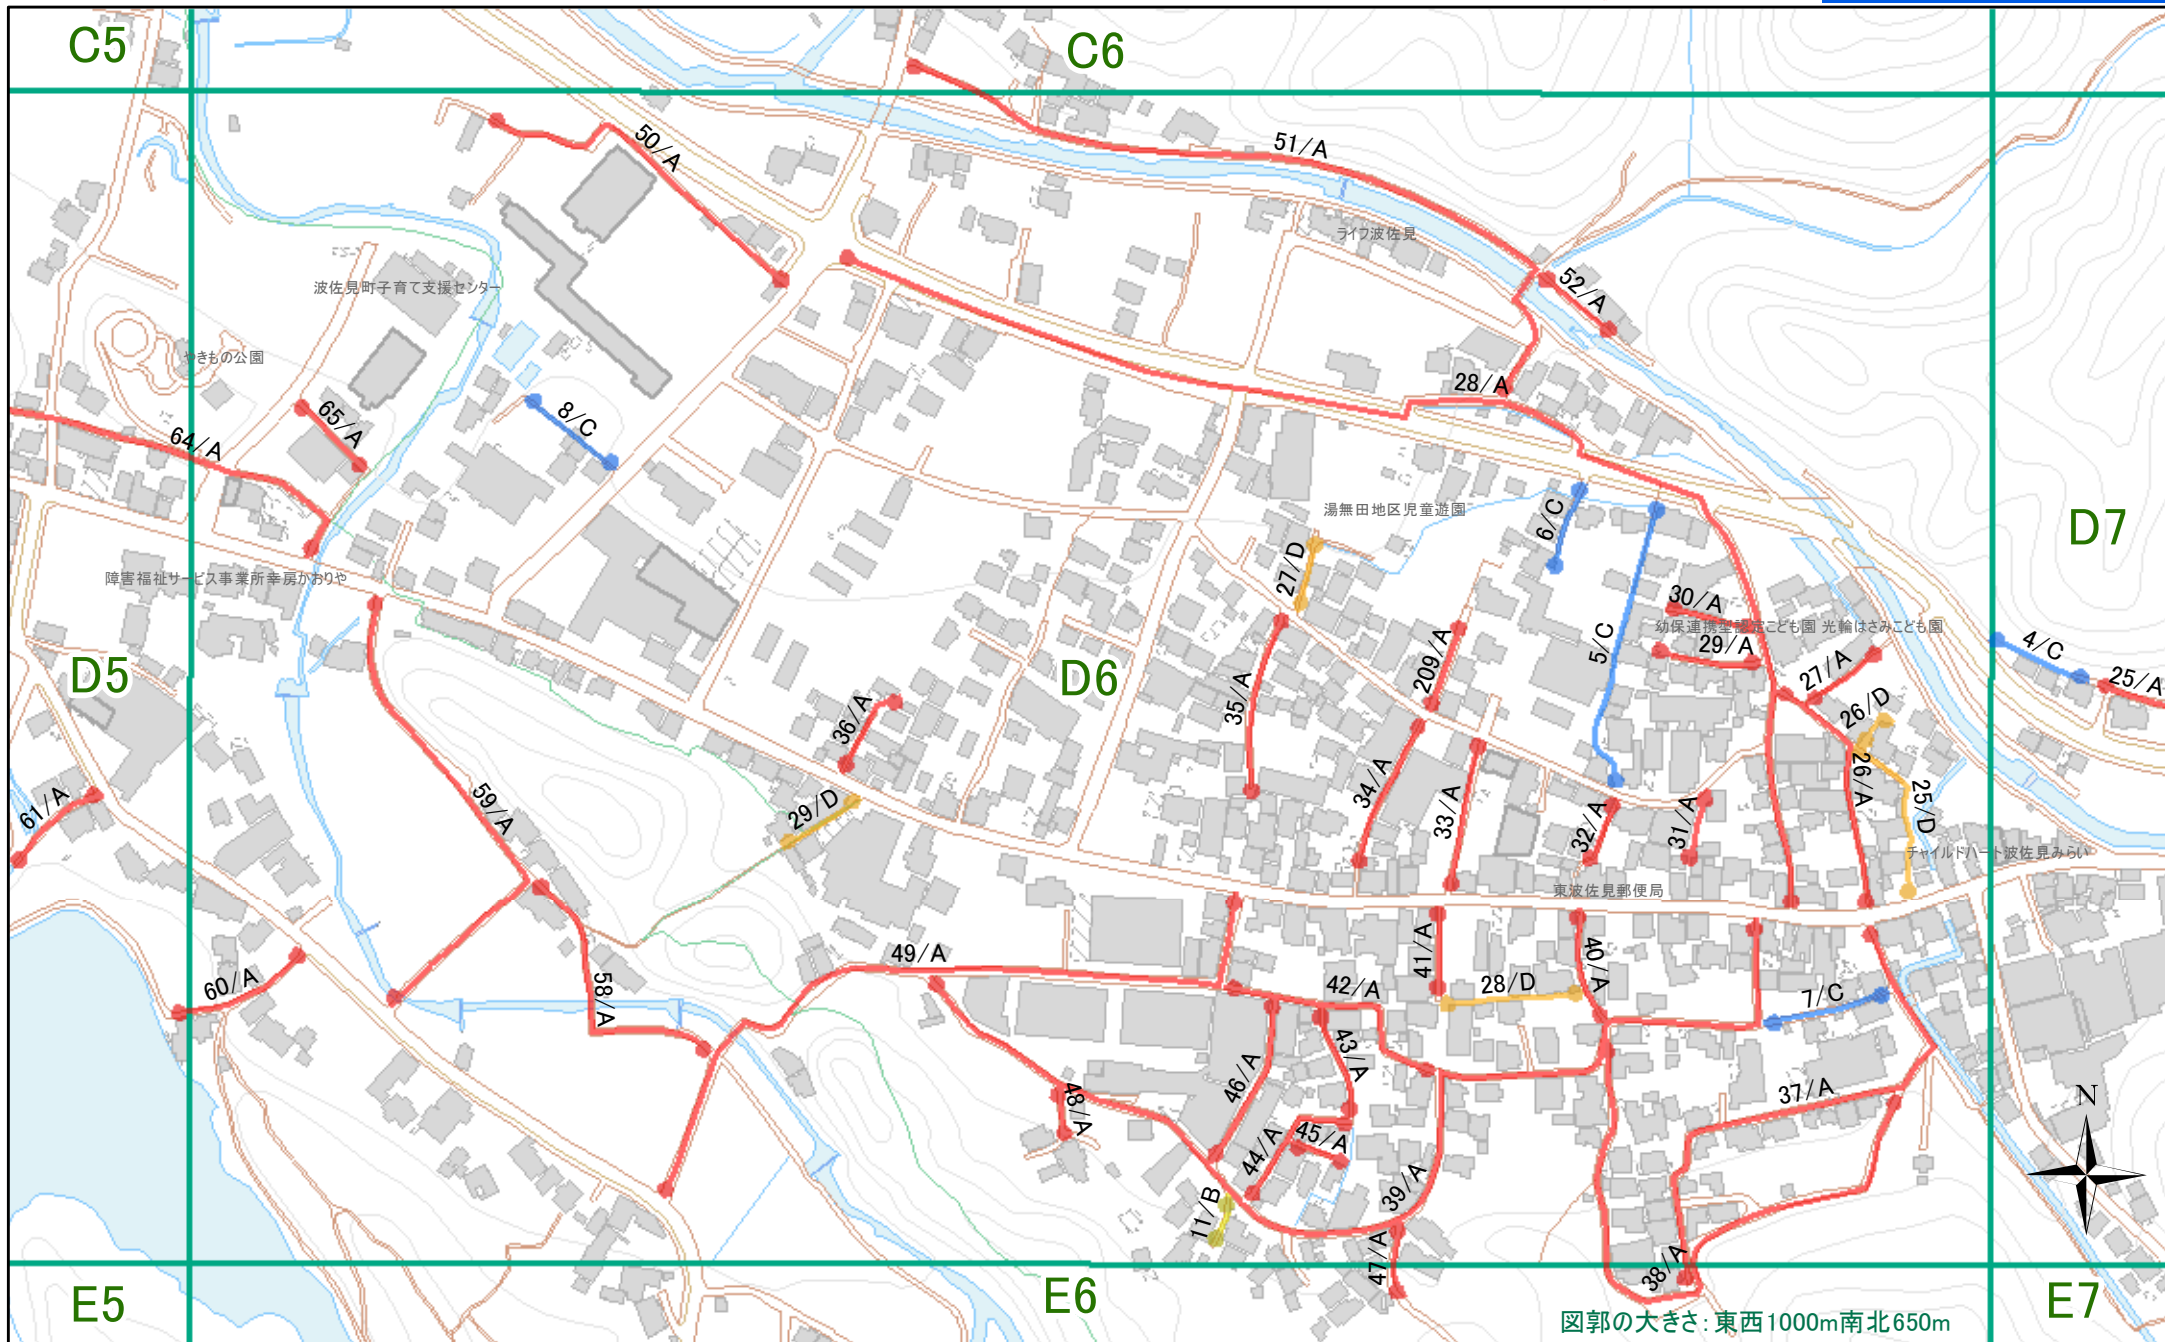


作成日：2024/07/08 ※この図を利用される方は、別紙の利用条件および注意事項に同意しているものとみなされます※

凡例 波佐見2項 2項道路種別  A  C 波佐見3項 3項道路種別  B  D (参考)都市計画区域

表示中のページは「D6」です

「測量法に基づく国土地理院長承認(使用)R 5JHs 655」

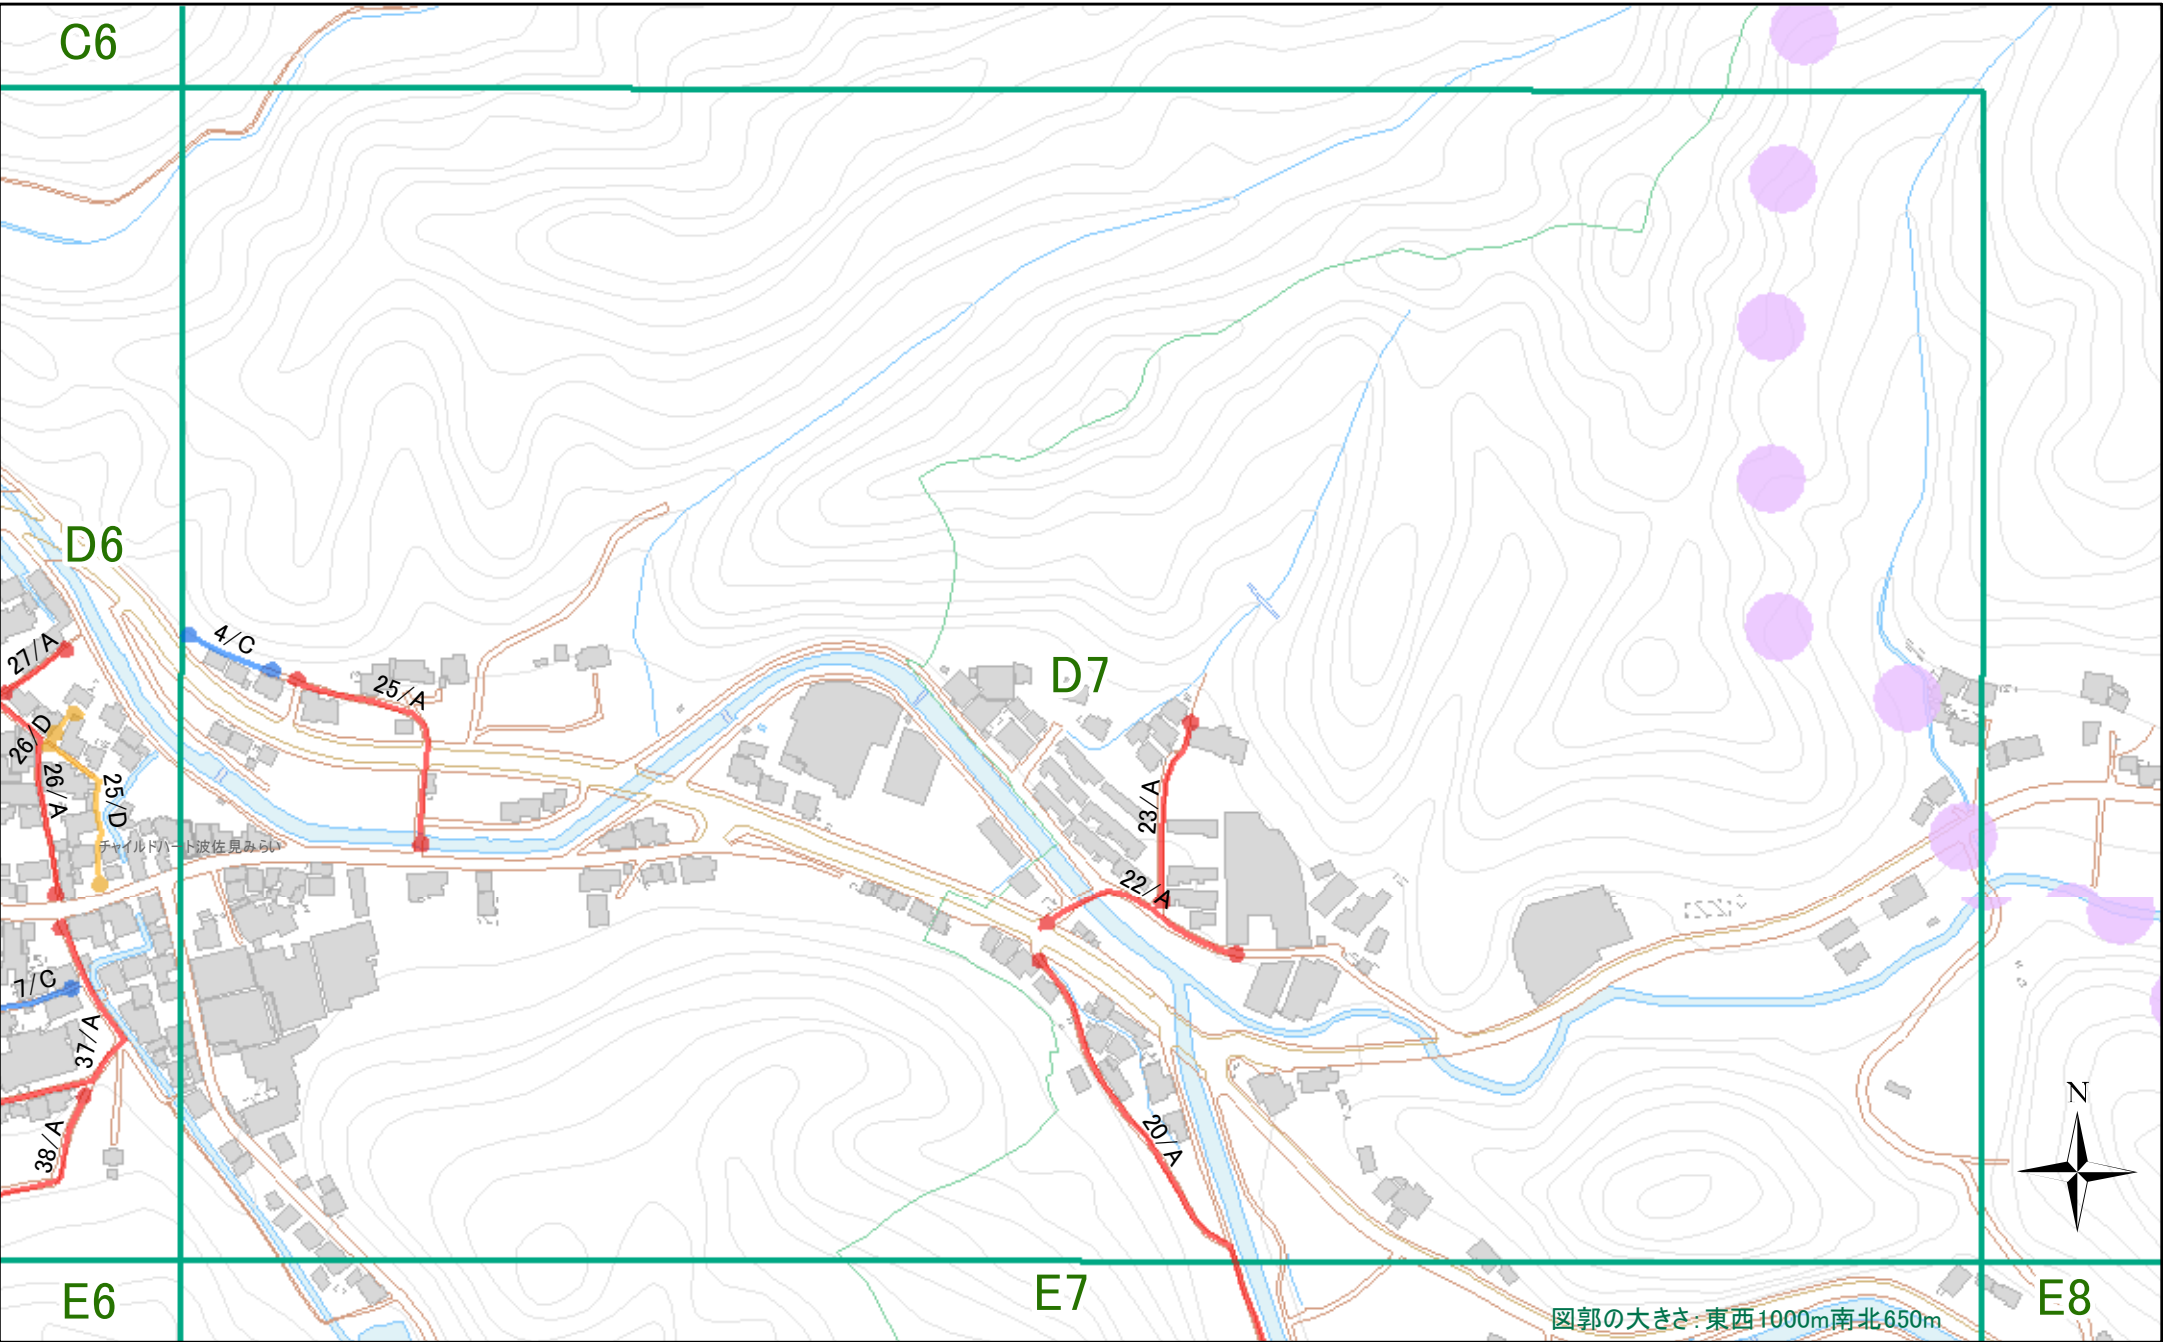


作成日: 2024/07/08 ※この図を利用される方は、別紙の利用条件および注意事項に同意しているものとみなされます※

凡例 波佐見2項 2項道路種別 ●—● A ●—● C 波佐見3項 3項道路種別 ●—● D (参考)都市計画区域

表示中のページは「D7」です


「測量法に基づく国土地理院長承認(使用)R 5JHs 655」

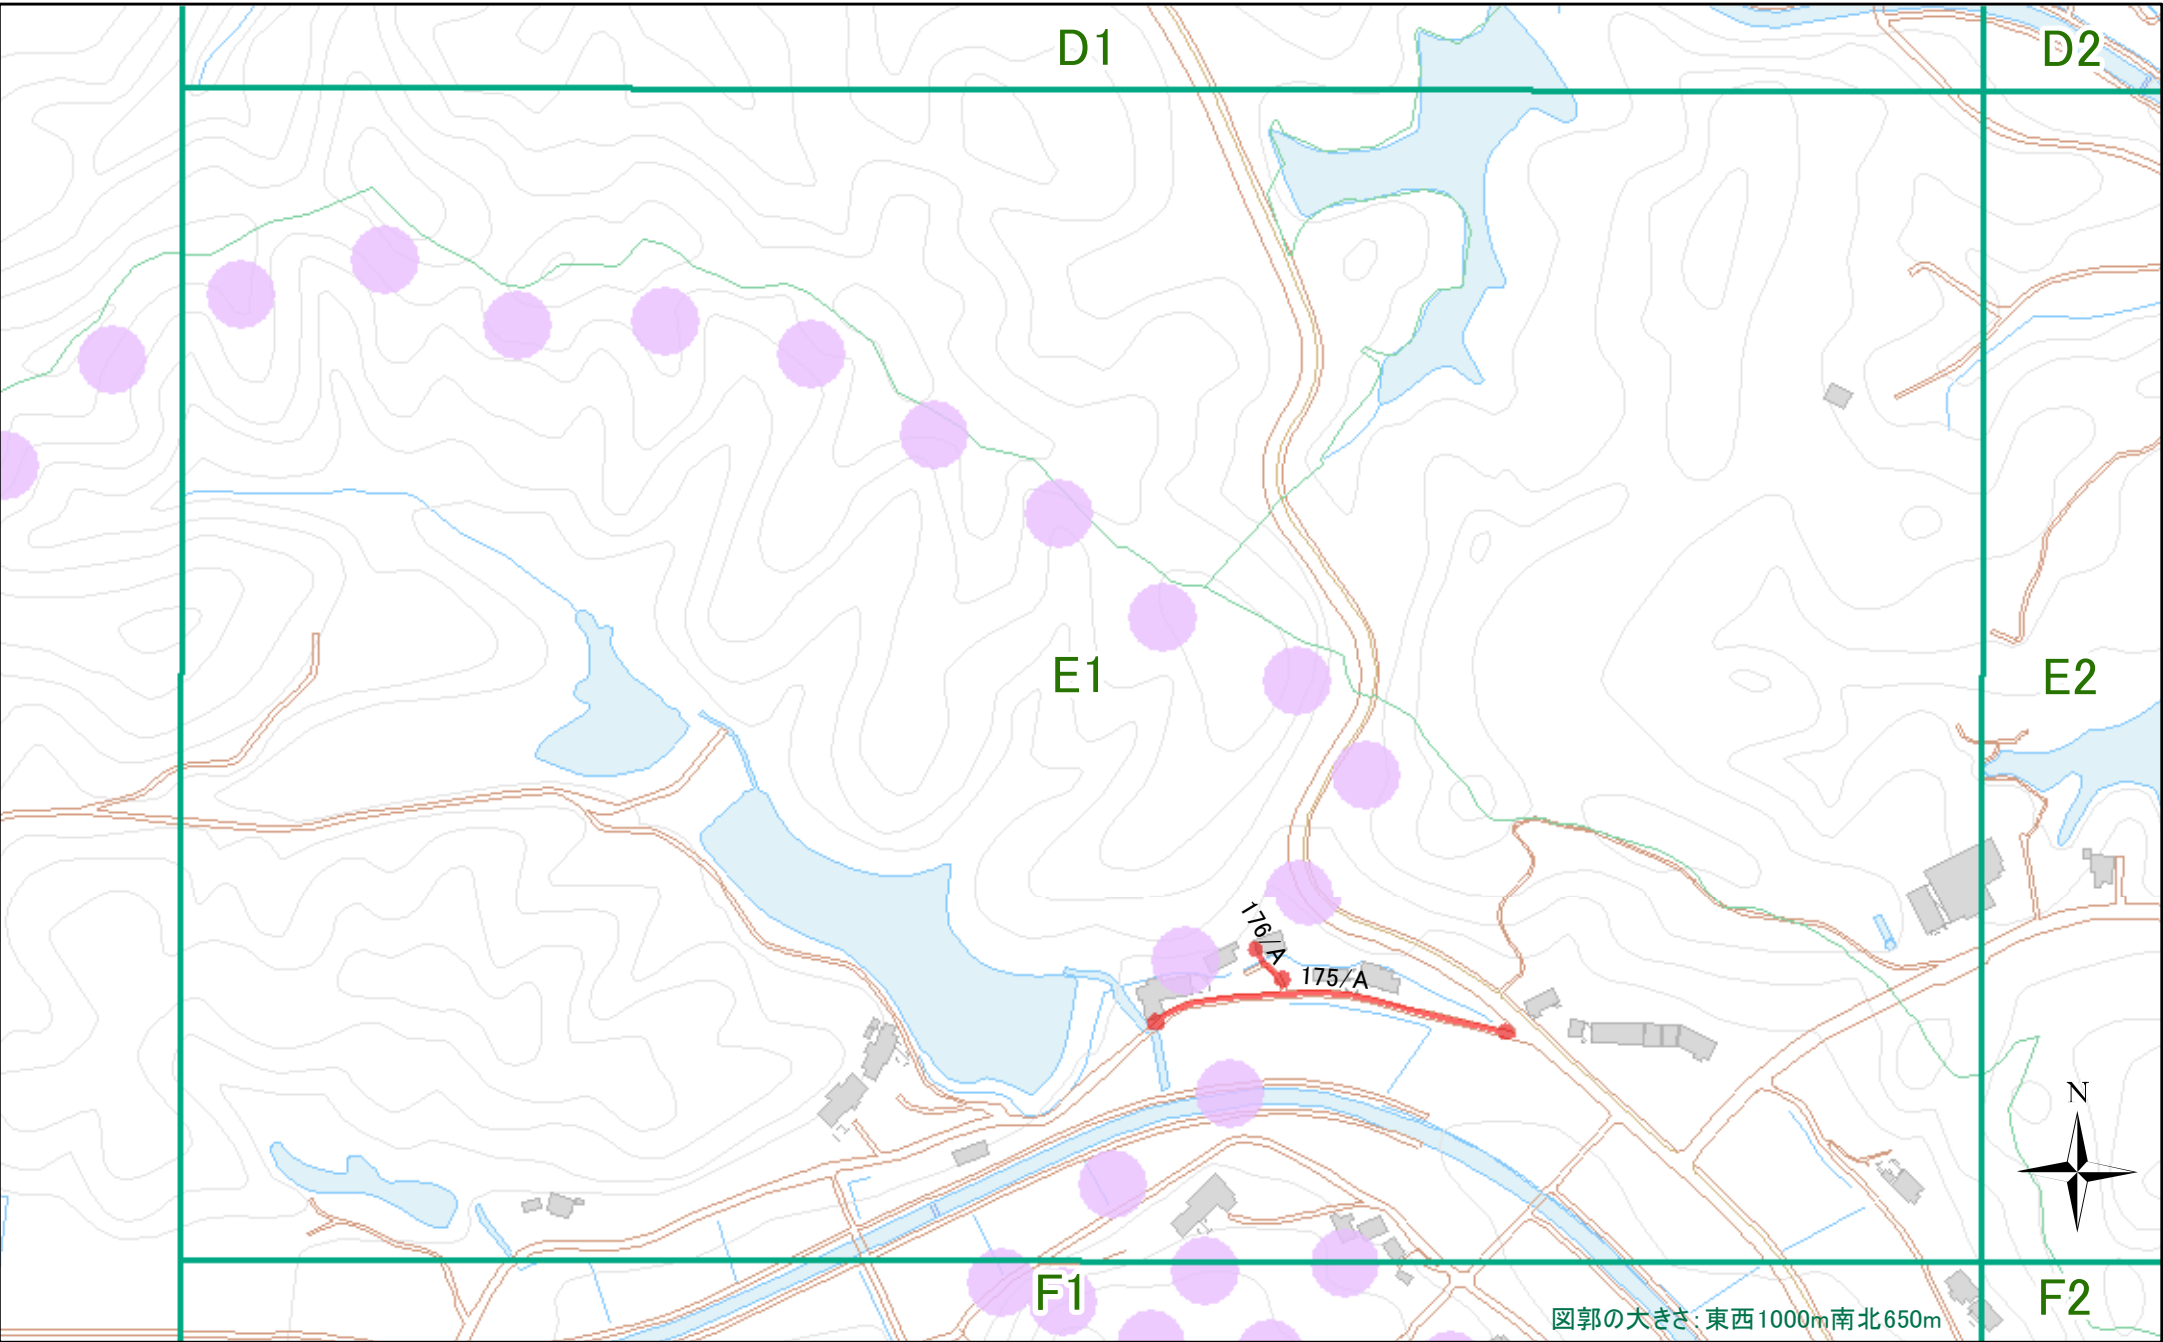

作成日：2024/07/08 ※この図を利用される方は、別紙の利用条件および注意事項に同意しているものとみなされます※

凡例 波佐見2項 2項道路種別 ●—● A (参考)都市計画区域

表示中のページは「E1」です
「測量法に基づく国土地理院長承認(使用)R 5JHs 655」

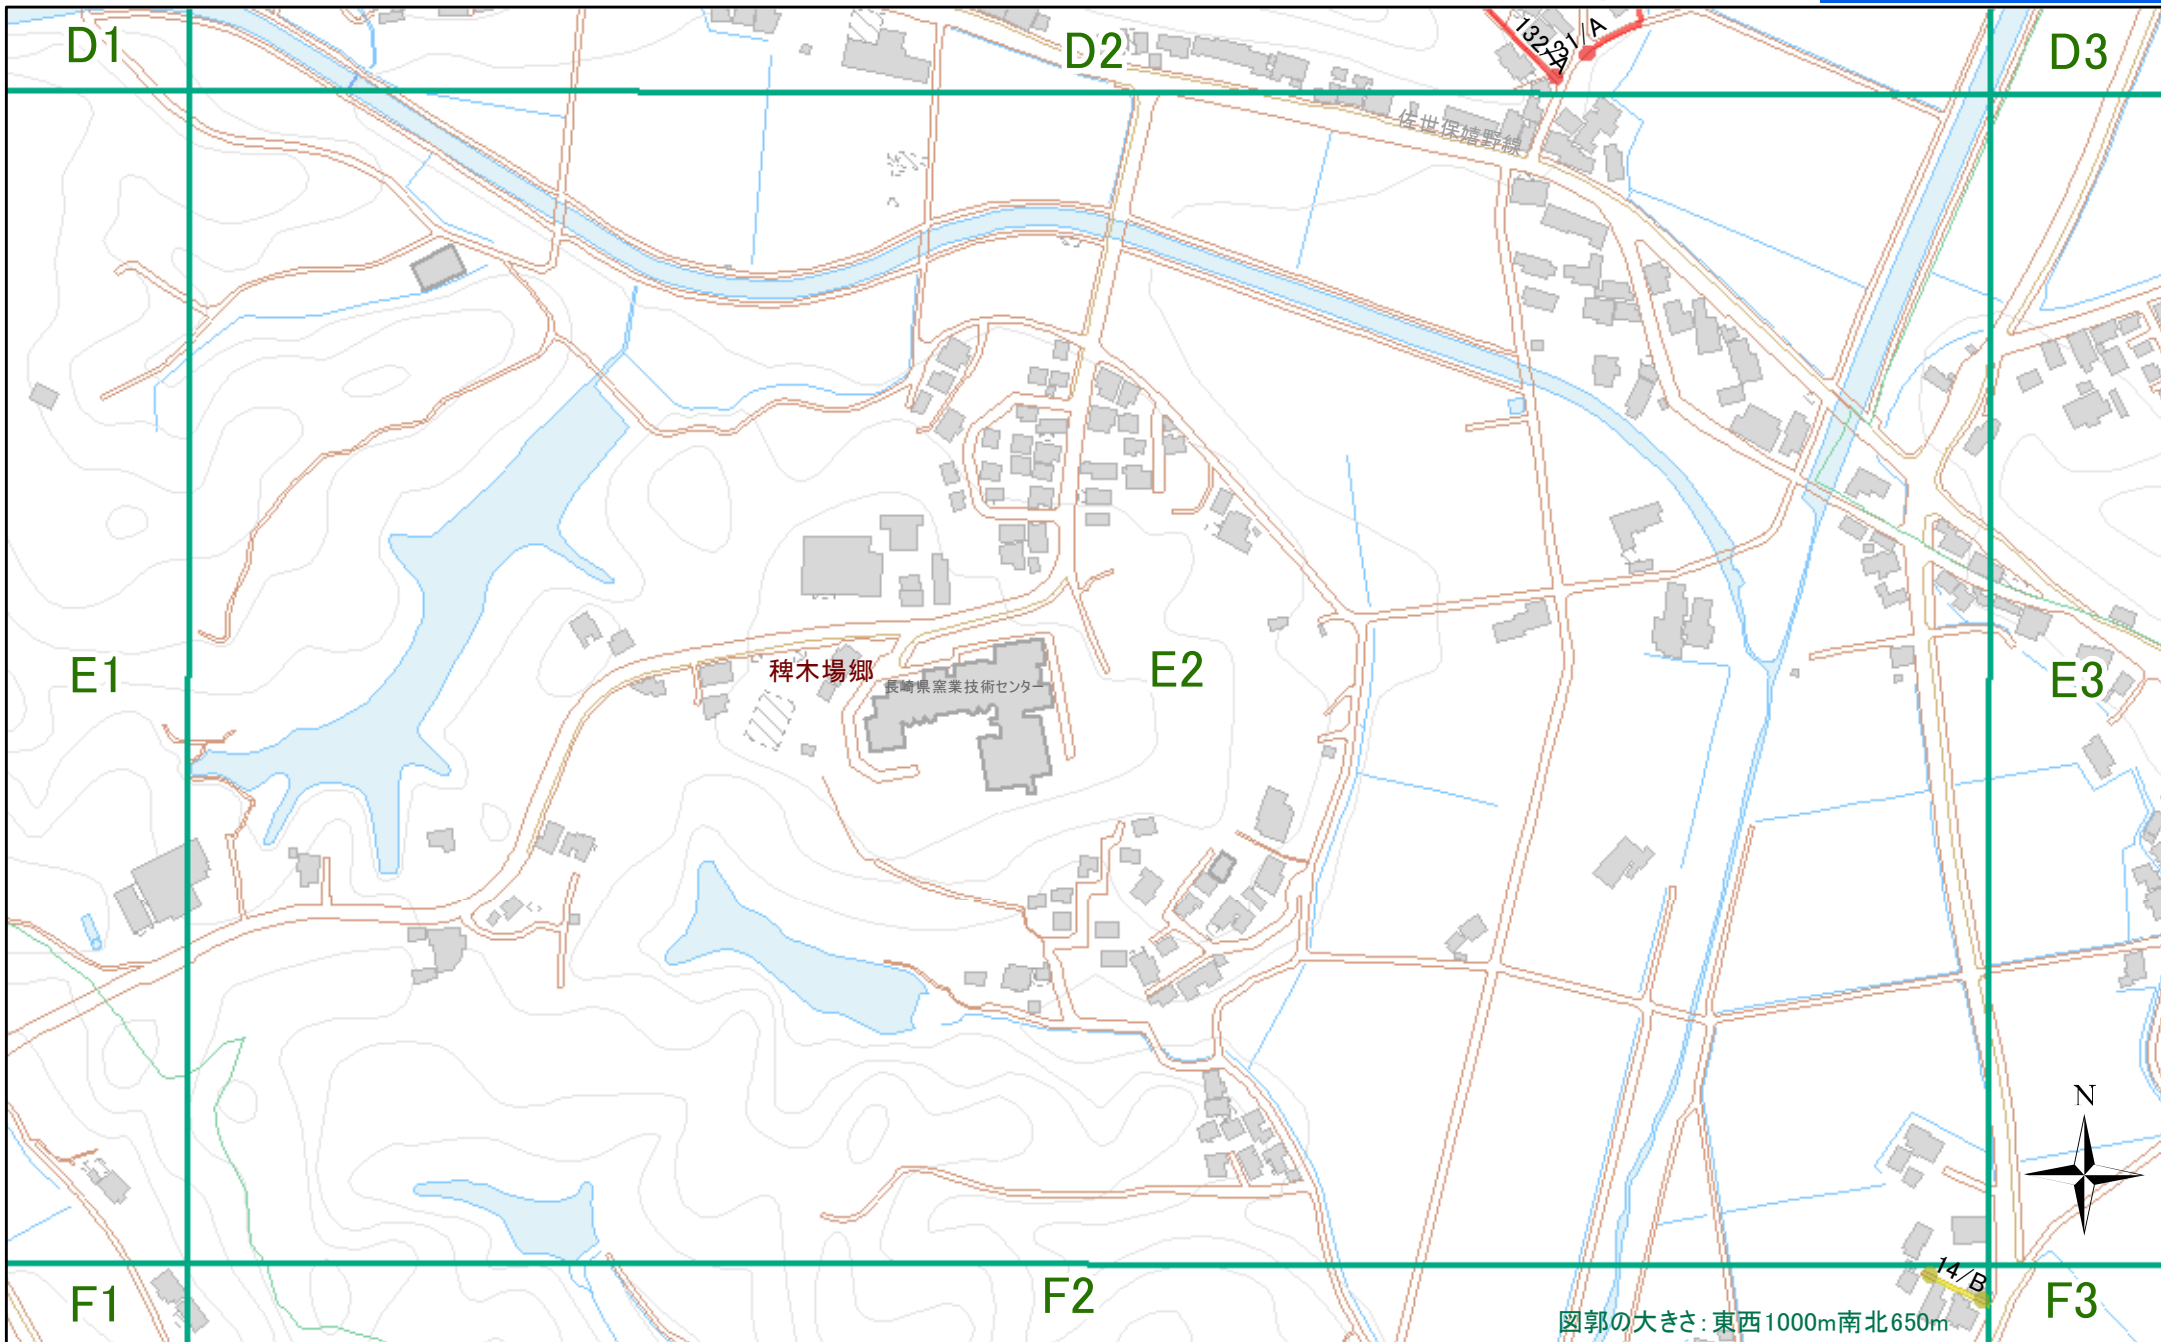


作成日: 2024/07/08 ※この図を利用される方は、別紙の利用条件および注意事項に同意しているものとみなされます※

凡例 波佐見2項 2項道路種別  A 波佐見3項 3項道路種別  B (参考)都市計画区域 

表示中のページは「E2」です

「測量法に基づく国土地理院長承認(使用)R 5JHs 655」

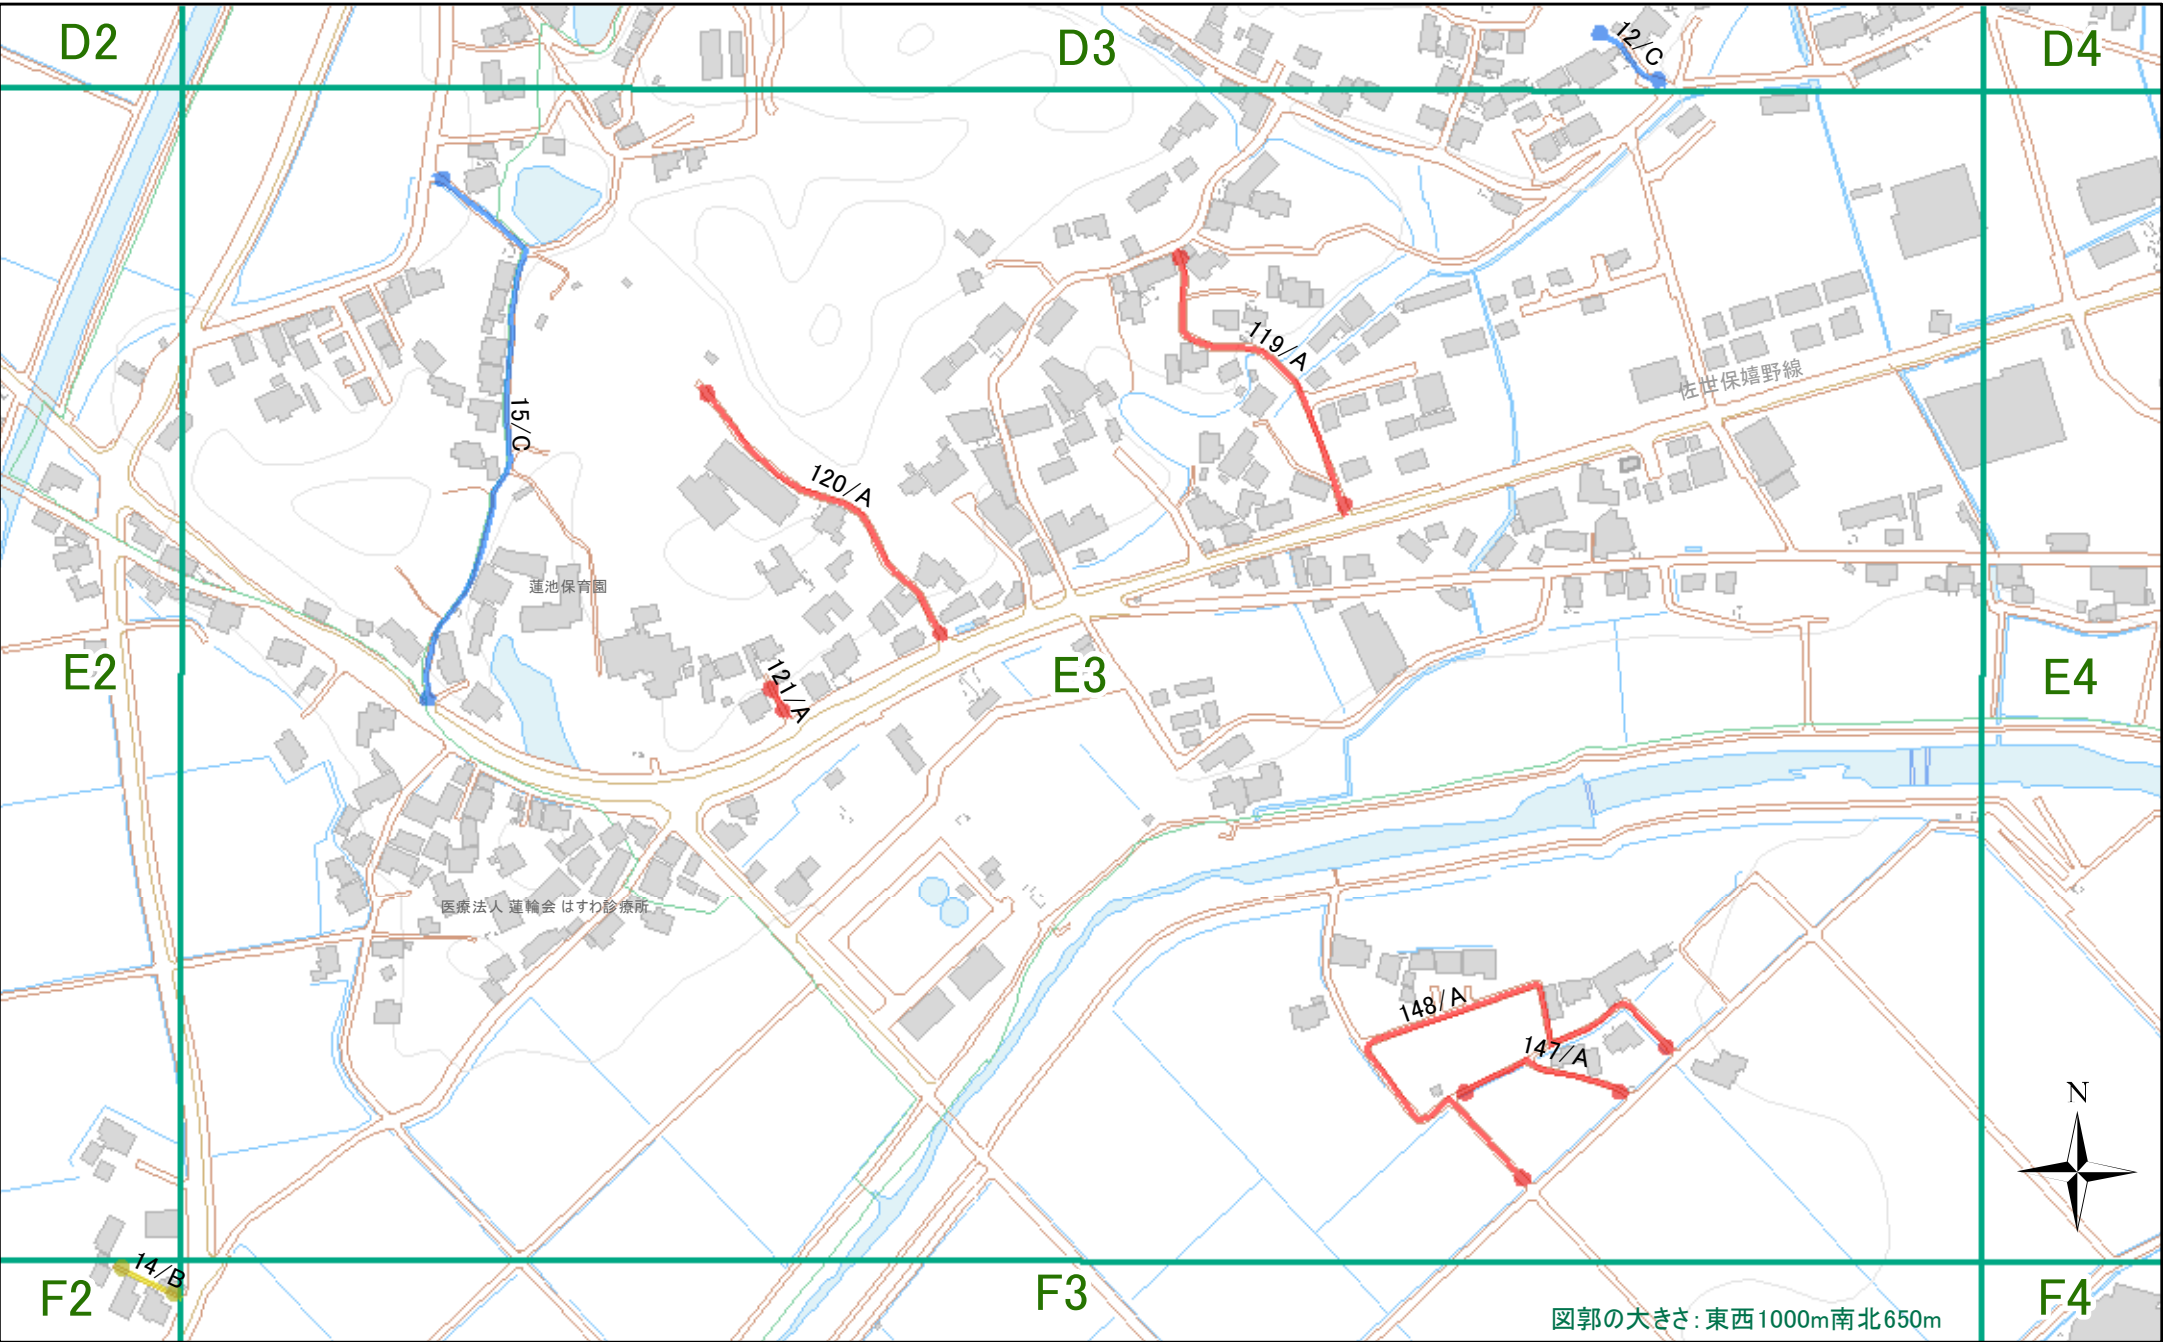


作成日: 2024/07/08 ※この図を利用される方は、別紙の利用条件および注意事項に同意しているものとみなされます※

凡例 波佐見2項 2項道路種別 波佐見3項 3項道路種別 (参考)都市計画区域

表示中のページは「E3」です

「測量法に基づく国土地理院長承認(使用)R 5JHs 655」

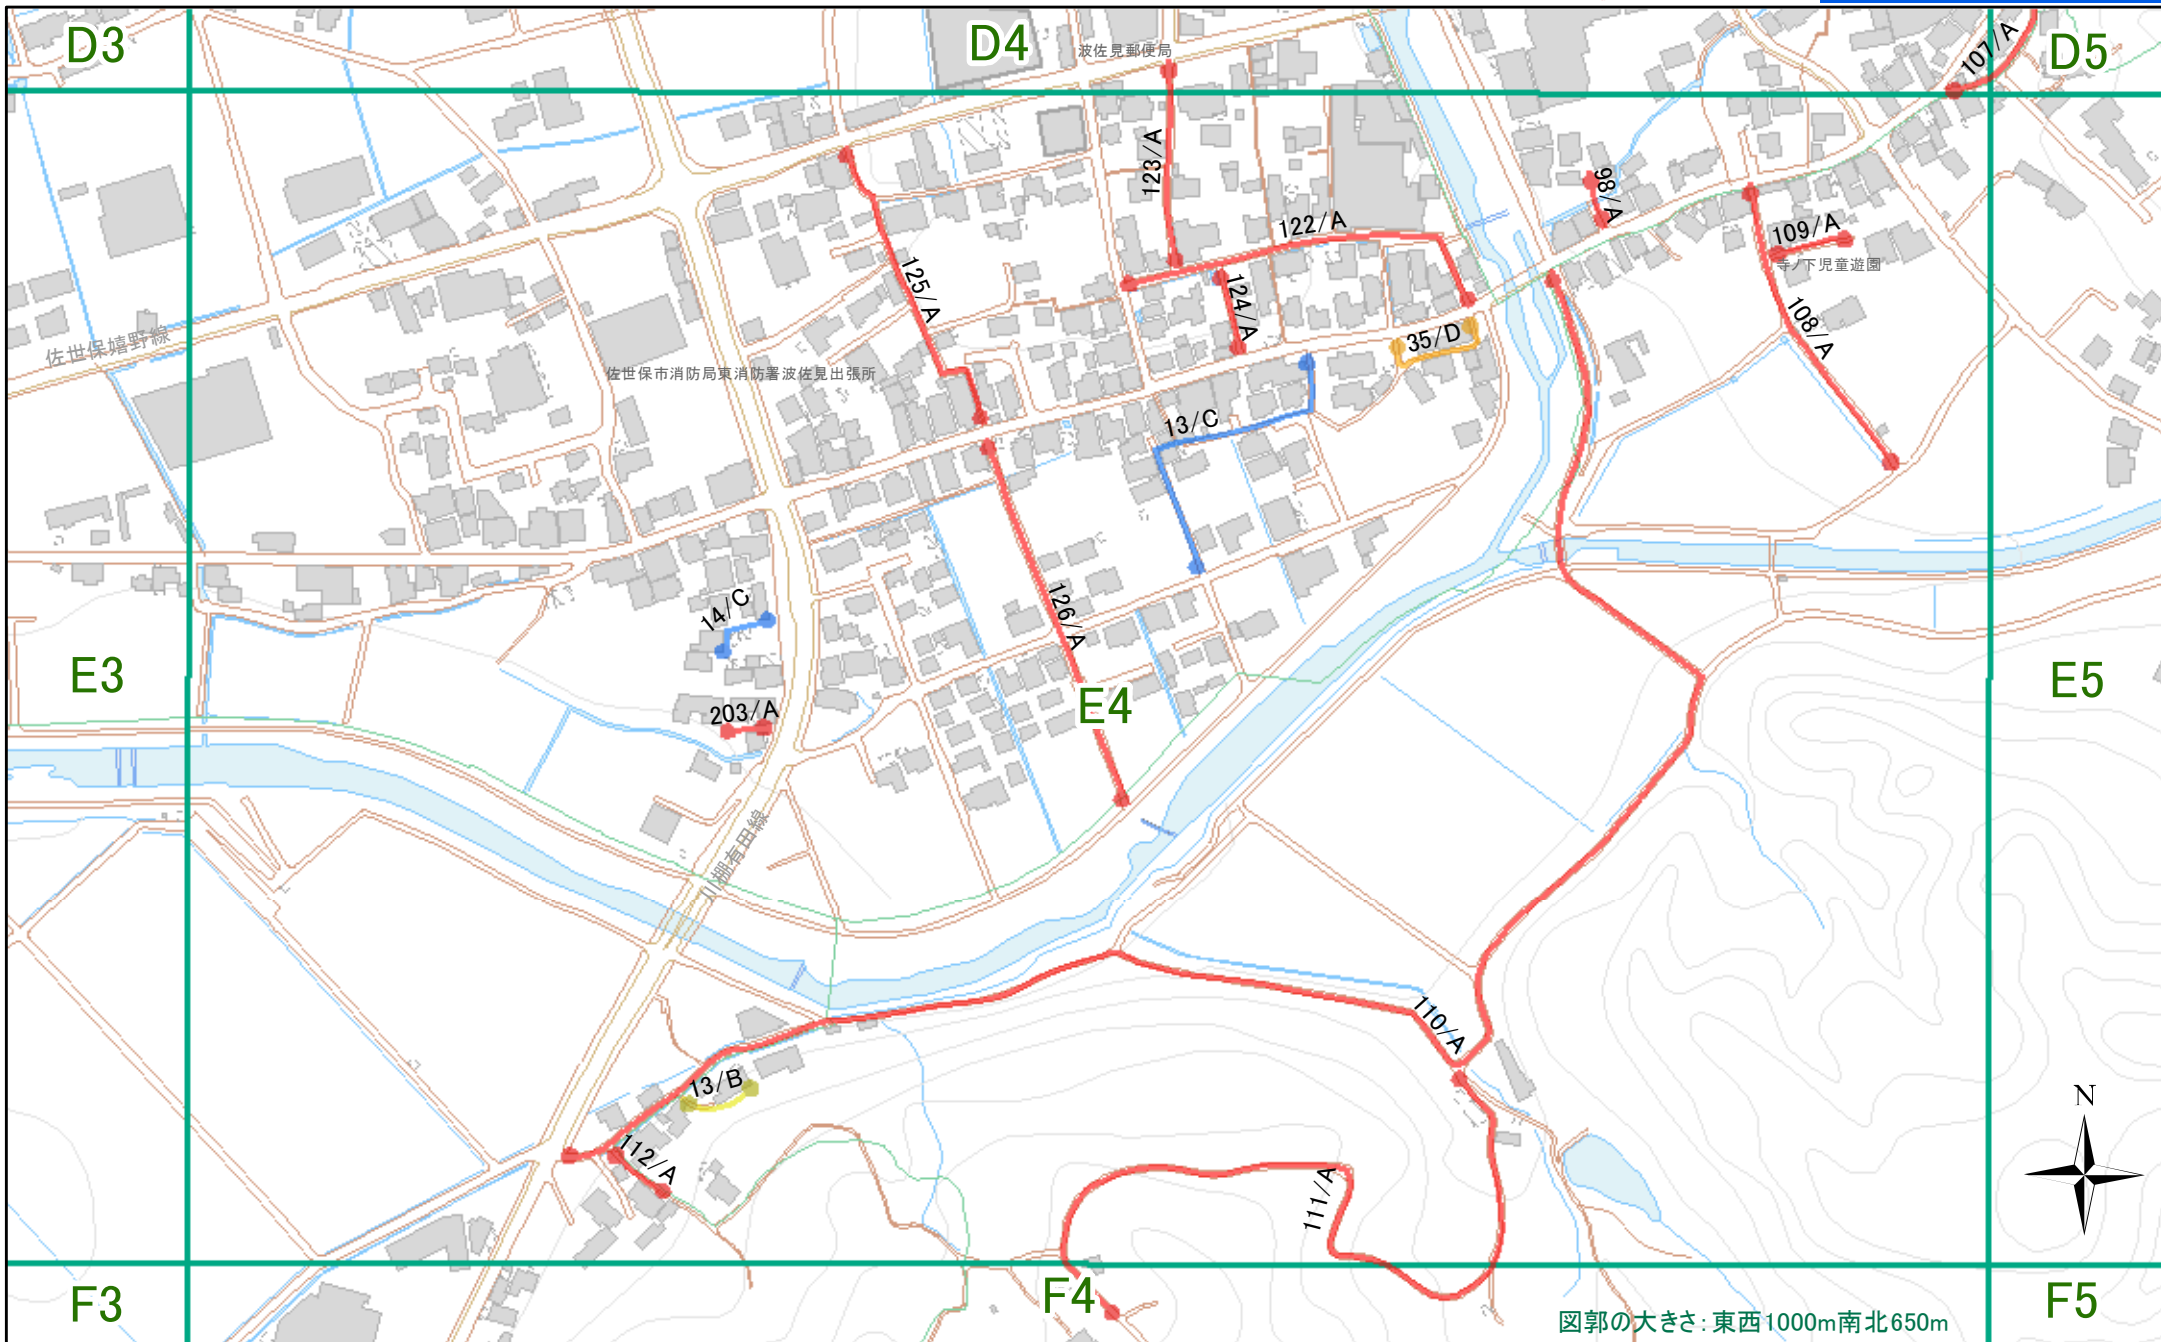


図郭の大きさ: 東西1000m南北650m

作成日: 2024/07/08 ※この図を利用される方は、別紙の利用条件および注意事項に同意しているものとみなされます※

凡例 波佐見2項 2項道路種別 ●—● A ●—● C 波佐見3項 3項道路種別 ●—● B ●—● D (参考)都市計画区域

表示中のページは「E4」です

「測量法に基づく国土地理院長承認(使用)R 5JHs 655」

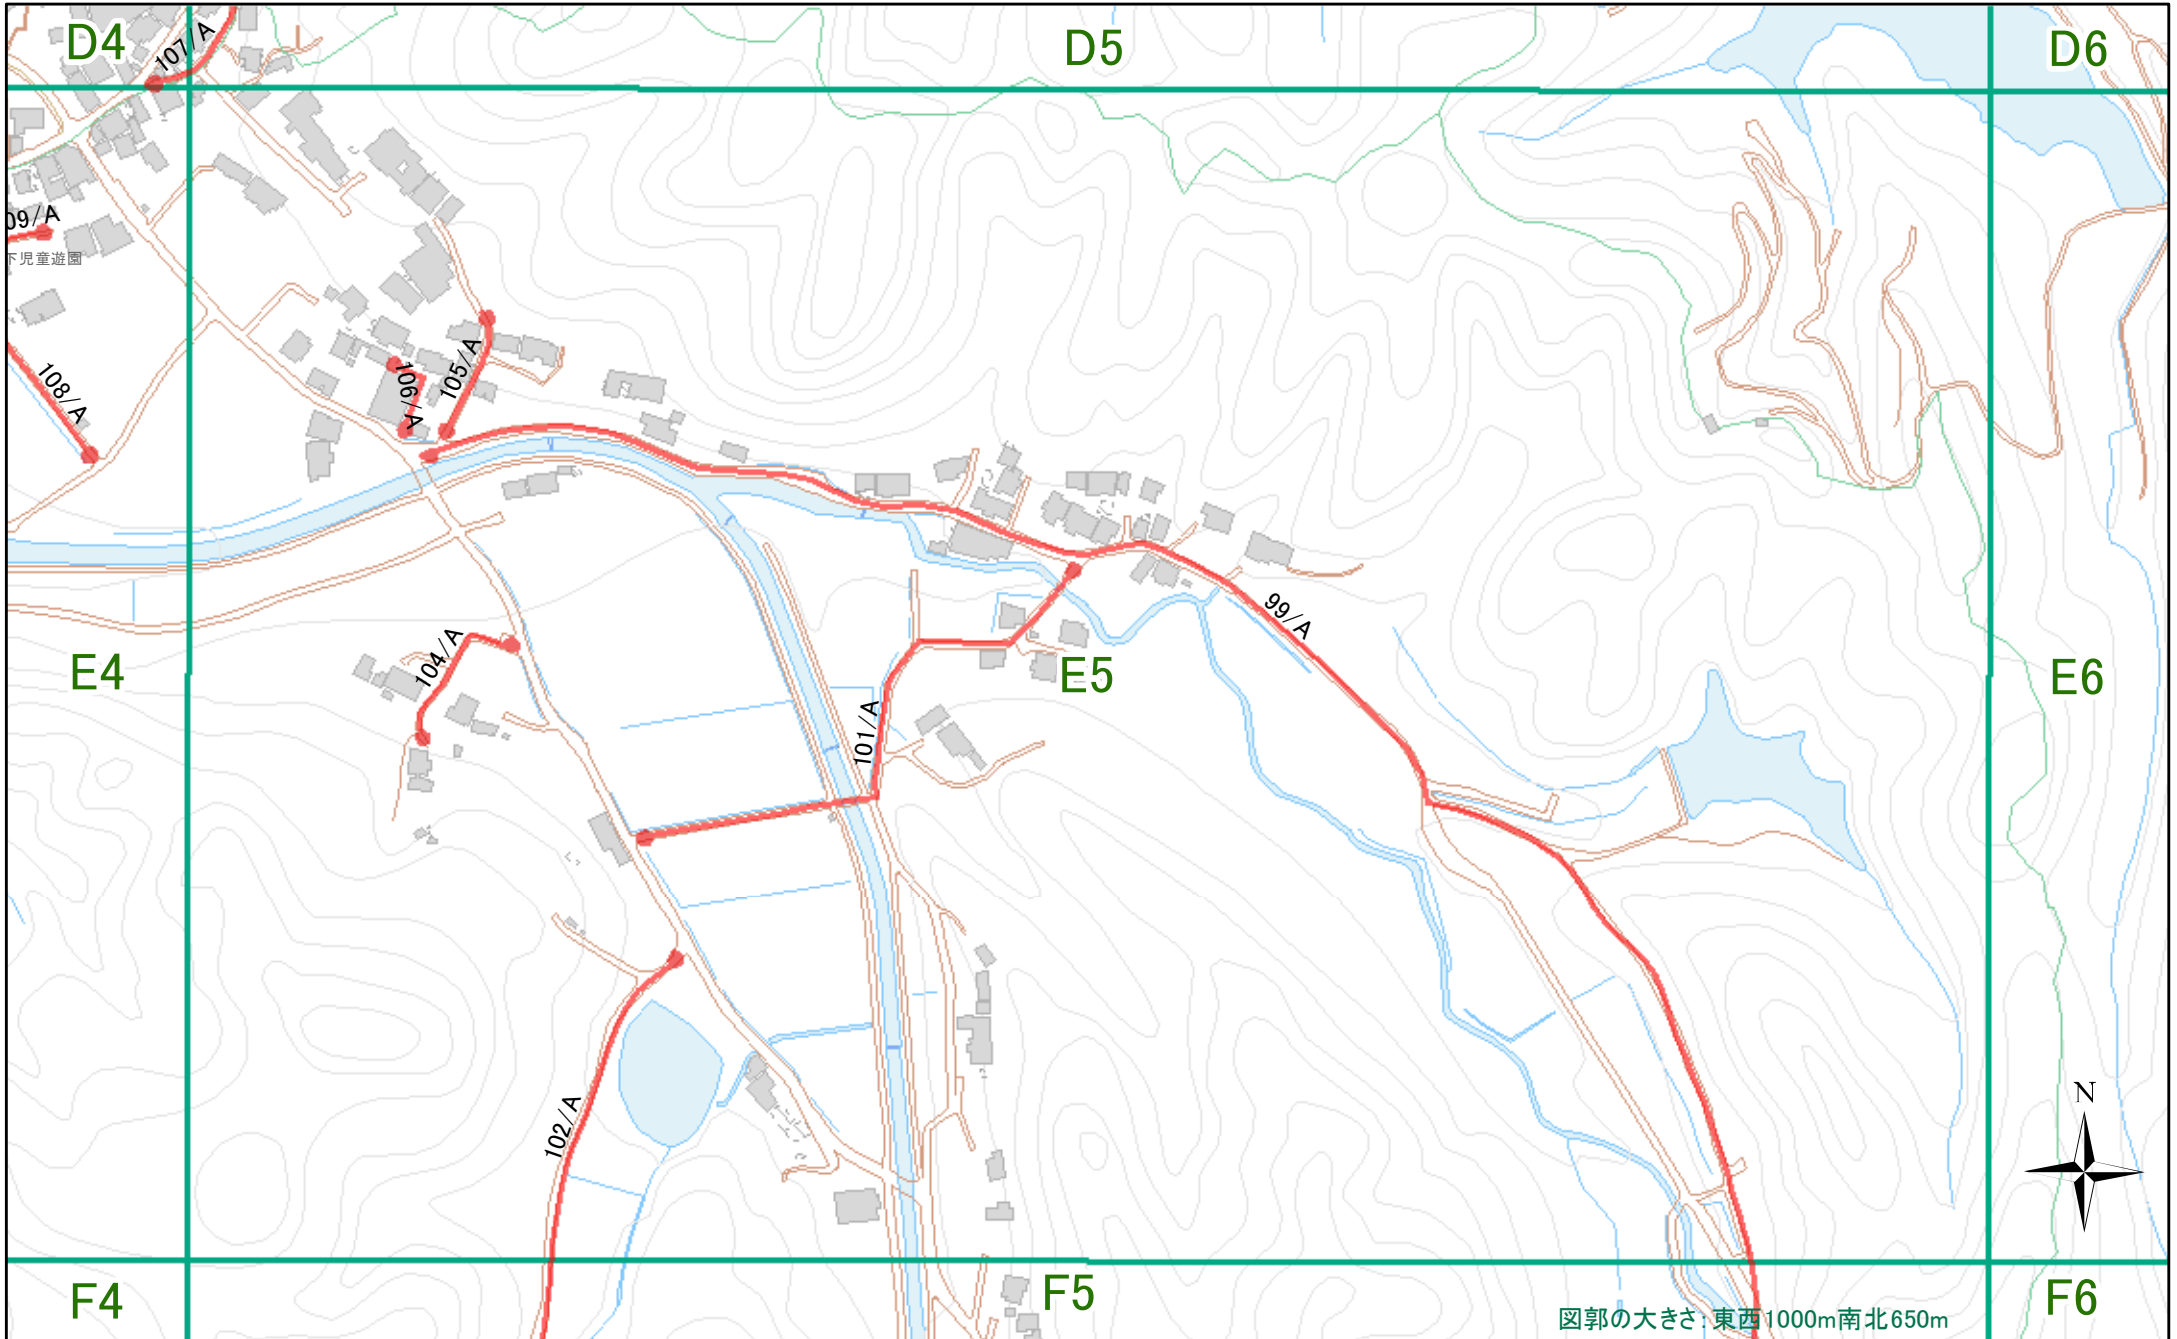


図郭の大きさ: 東西1000m南北650m

作成日: 2024/07/08 ※この図を利用される方は、別紙の利用条件および注意事項に同意しているものとみなされます※

凡例 波佐見2項 2項道路種別 ●—● A (参考)都市計画区域

表示中のページは「E5」です

「測量法に基づく国土地理院長承認(使用)R 5JHs 655」

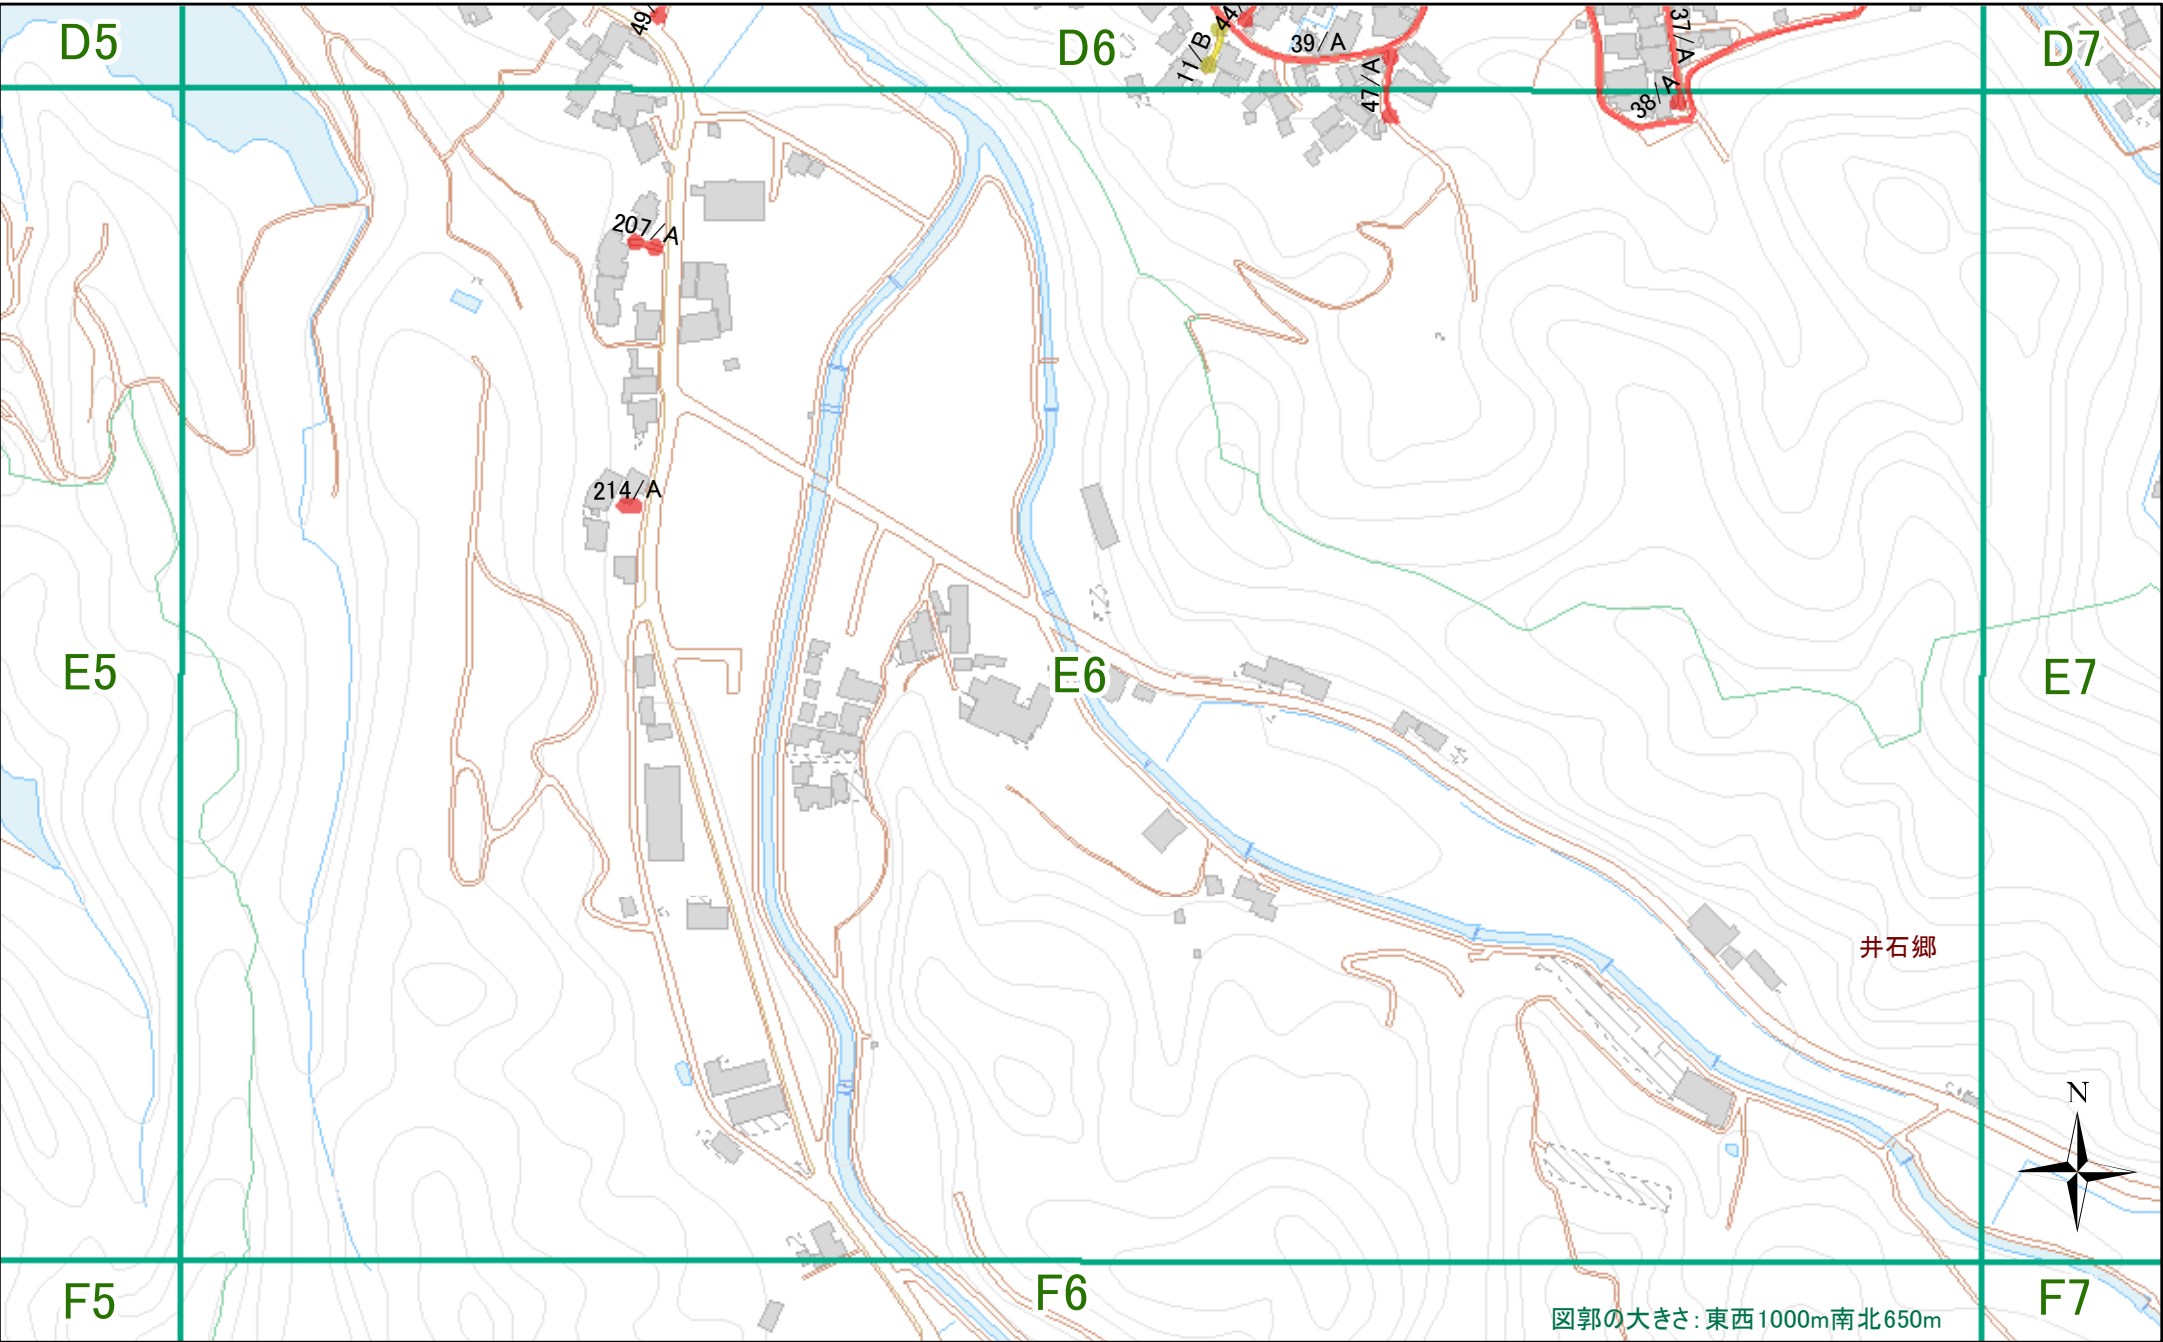


図郭の大きさ: 東西1000m南北650m

作成日: 2024/07/08 ※この図を利用される方は、別紙の利用条件および注意事項に同意しているものとみなされます※

凡例 波佐見2項 2項道路種別  A 波佐見3項 3項道路種別  B  (参考)都市計画区域

表示中のページは「E6」です
「測量法に基づく国土地理院長承認(使用)R 5JHs 655」

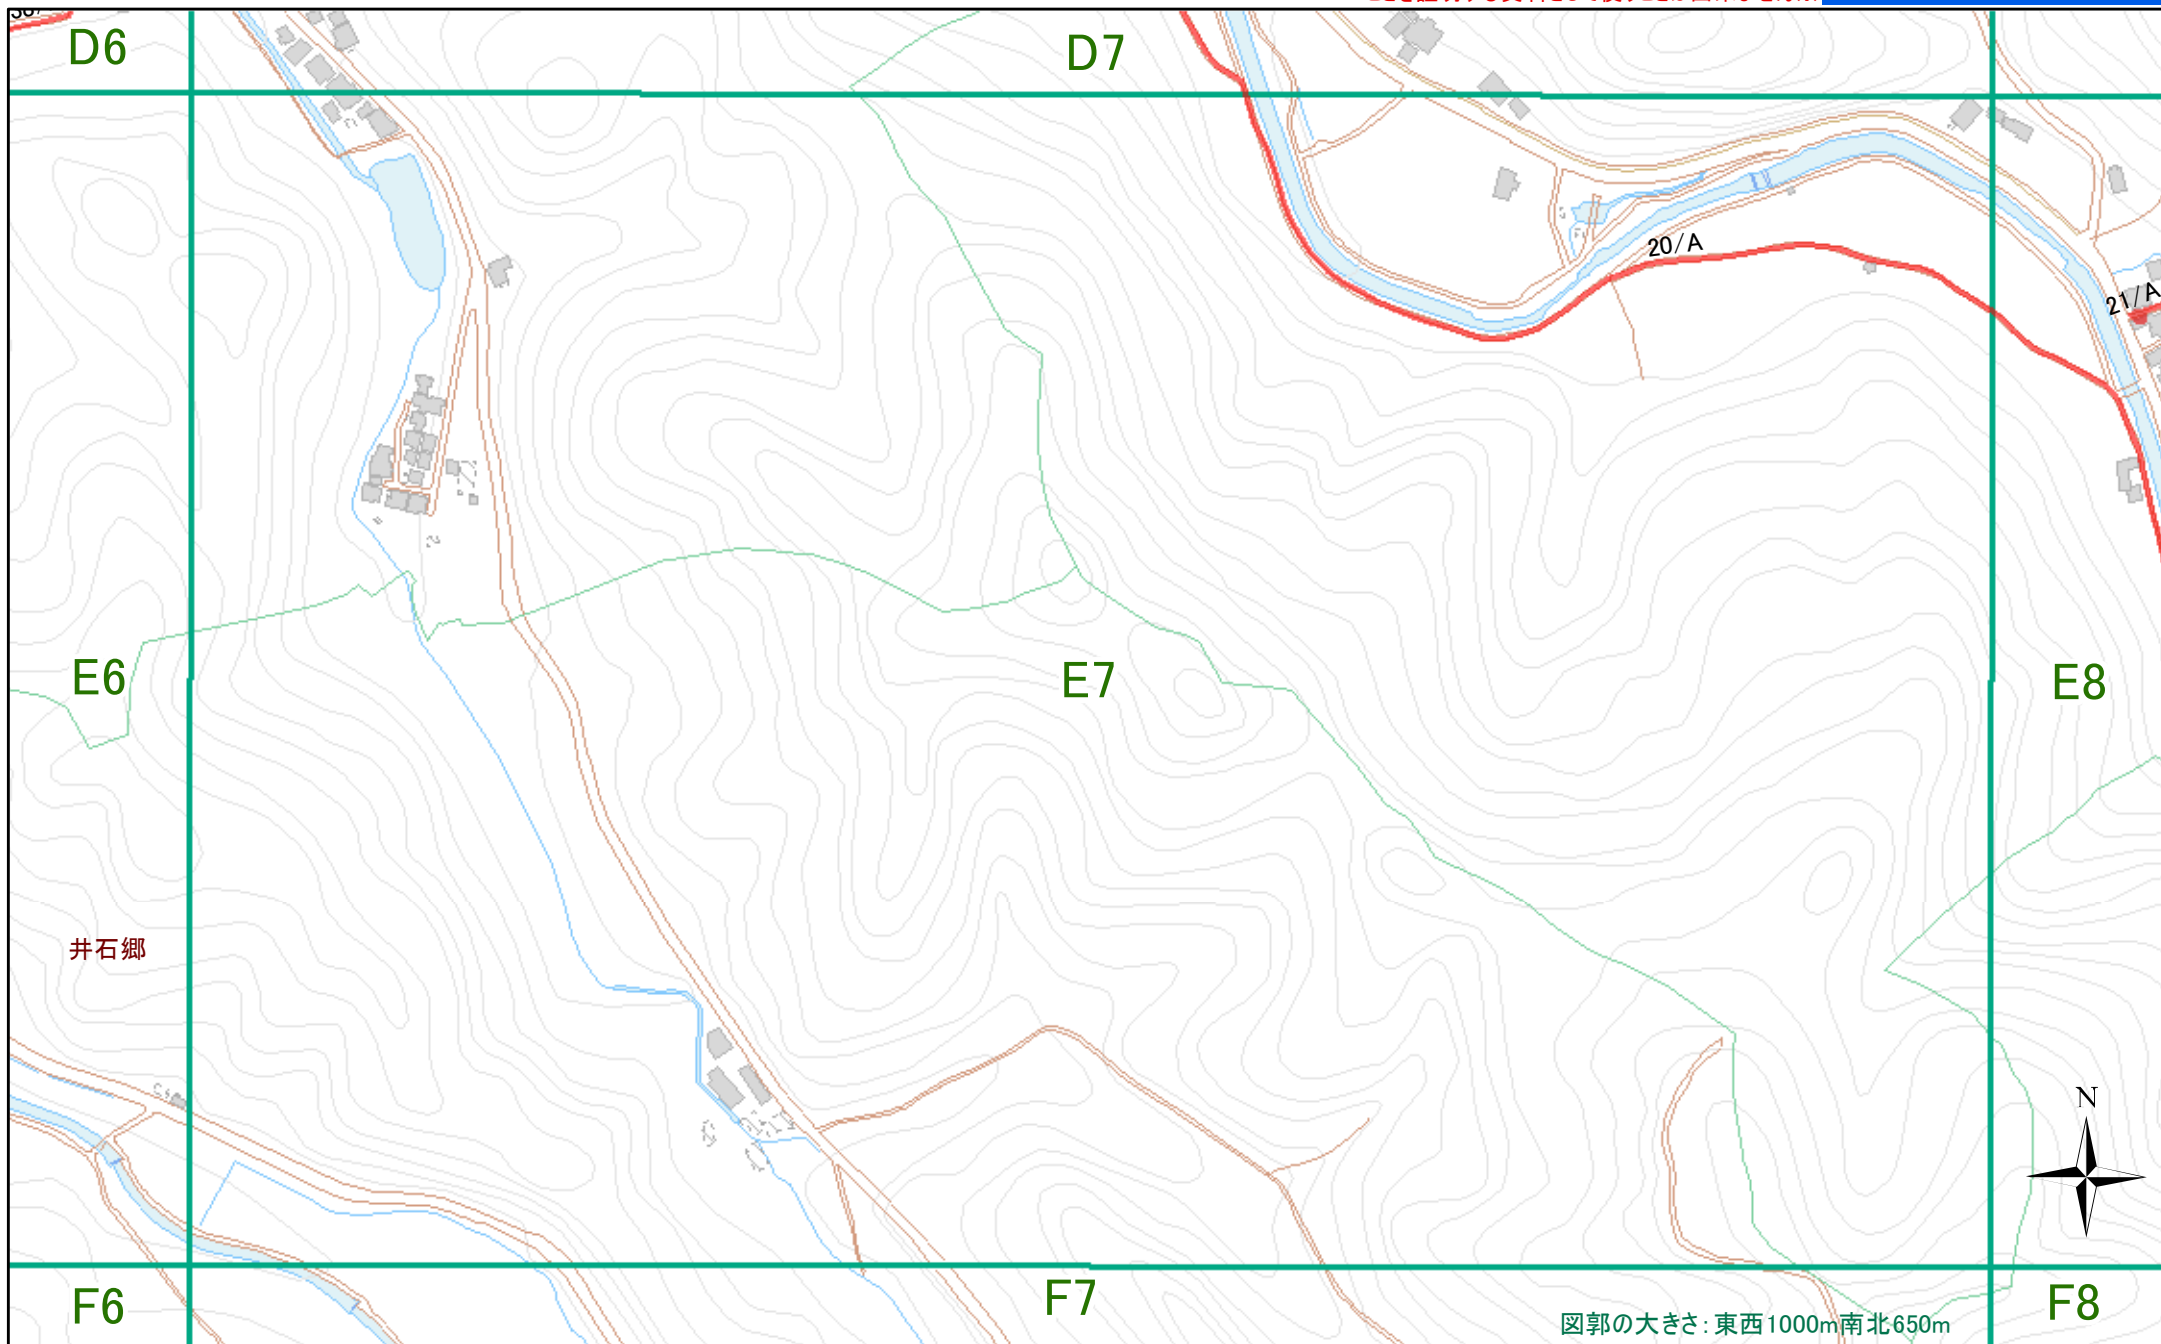


作成日：2024/07/08 ※この図を利用される方は、別紙の利用条件および注意事項に同意しているものとみなされます※

凡例 波佐見2項 2項道路種別  A  (参考)都市計画区域

表示中のページは「E7」です

「測量法に基づく国土地理院長承認(使用)R 5JHs 655」

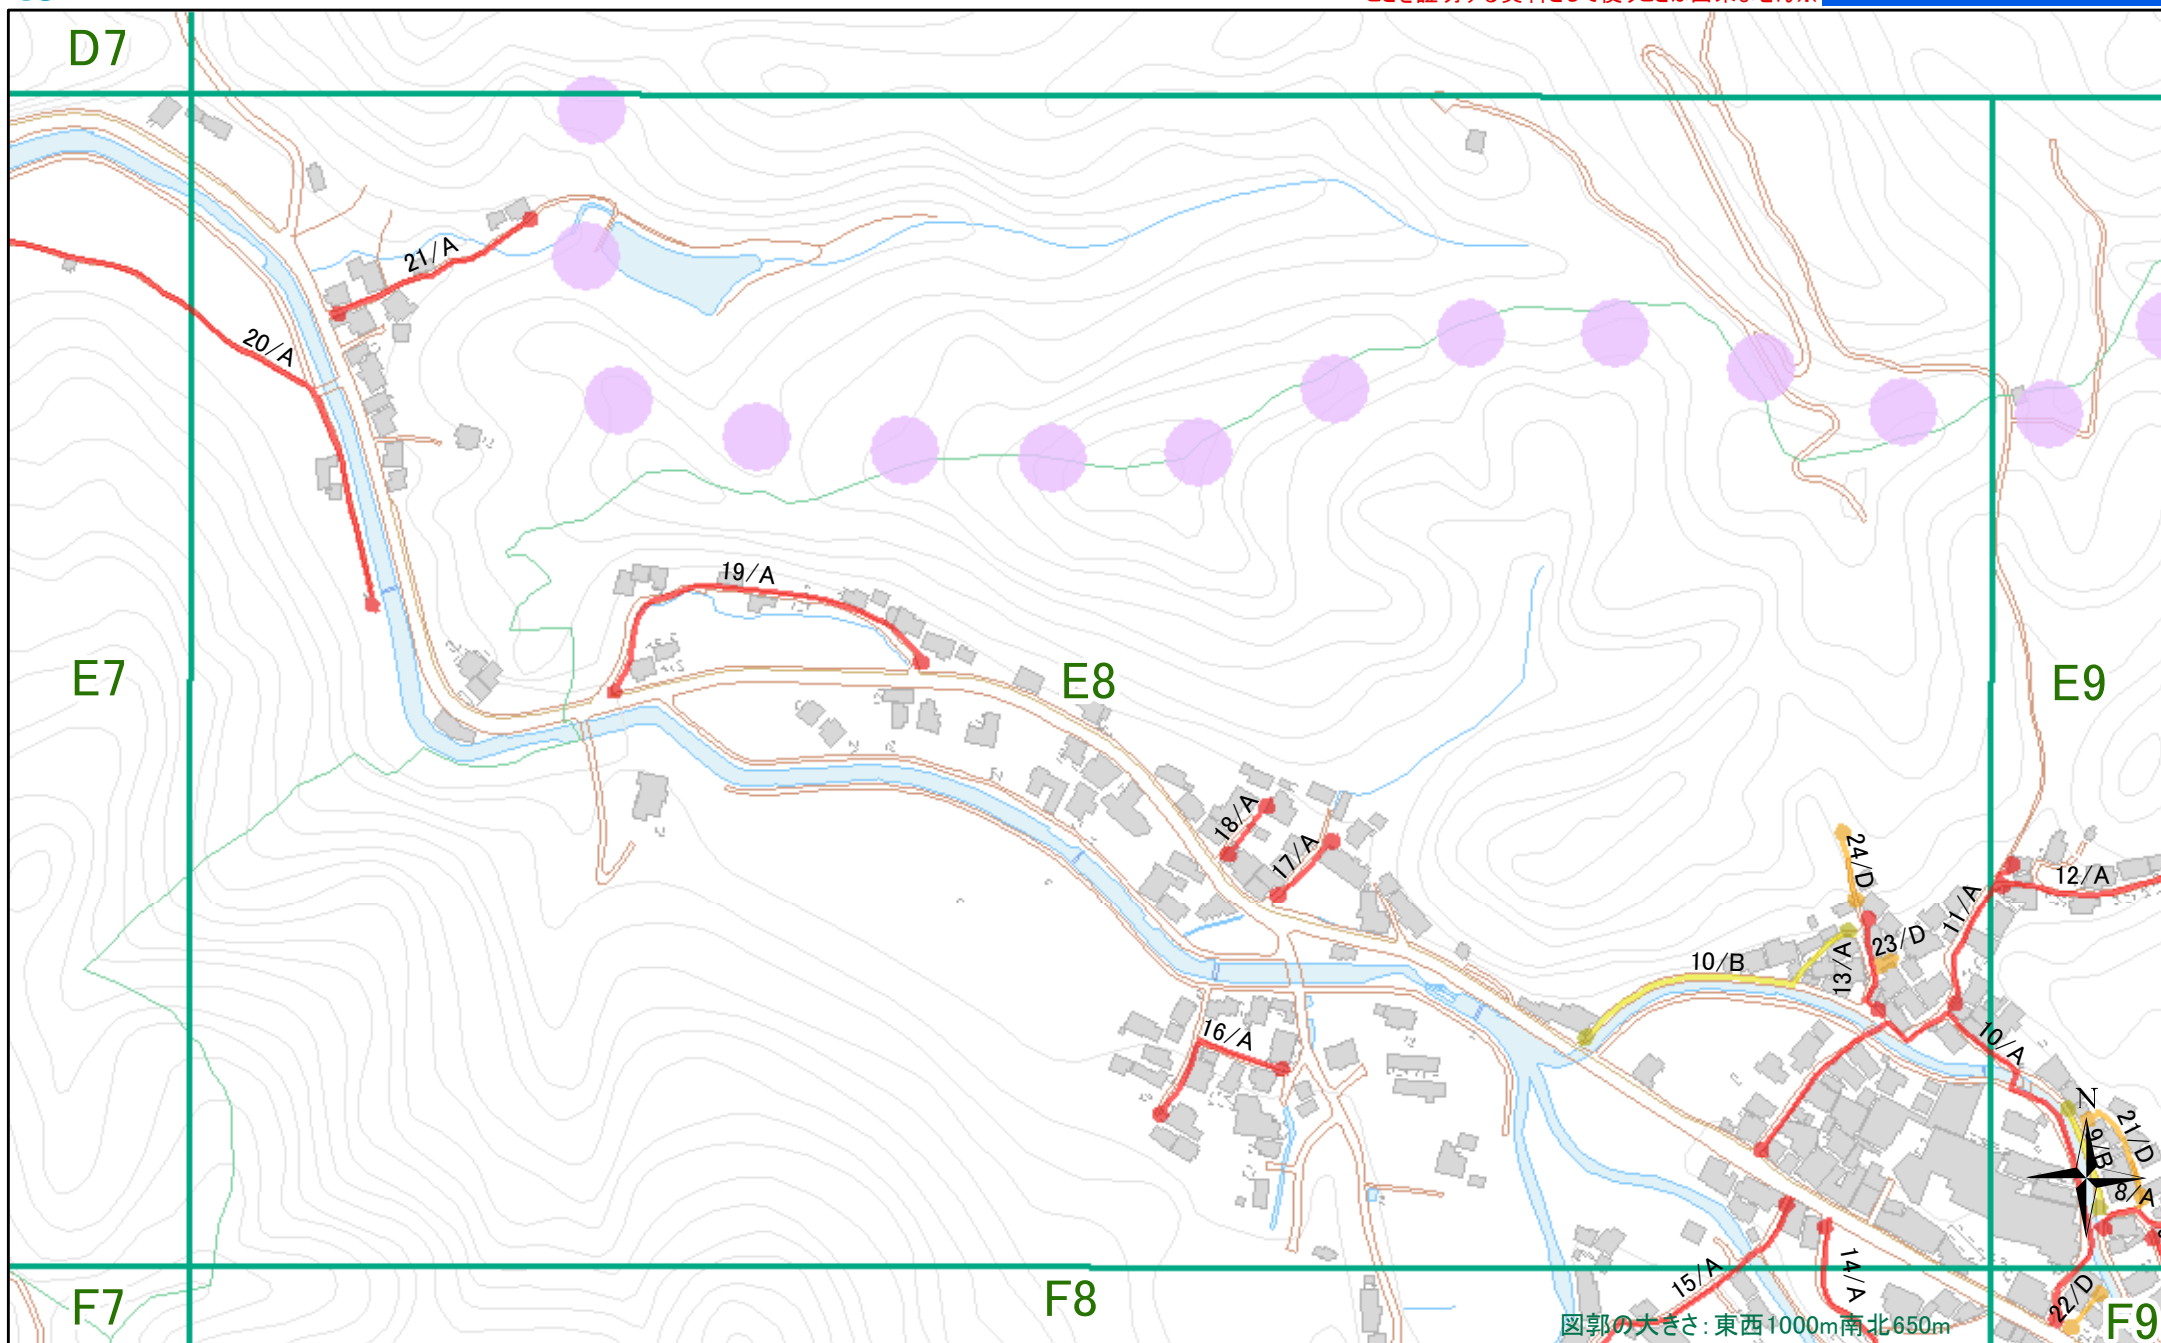


作成日：2024/07/08 ※この図を利用される方は、別紙の利用条件および注意事項に同意しているものとみなされます※

凡例 波佐見2項 2項道路種別  A 波佐見3項 3項道路種別  B  D (参考)都市計画区域

表示中のページは「E8」です

「測量法に基づく国土地理院長承認(使用)R 5JHs 655」

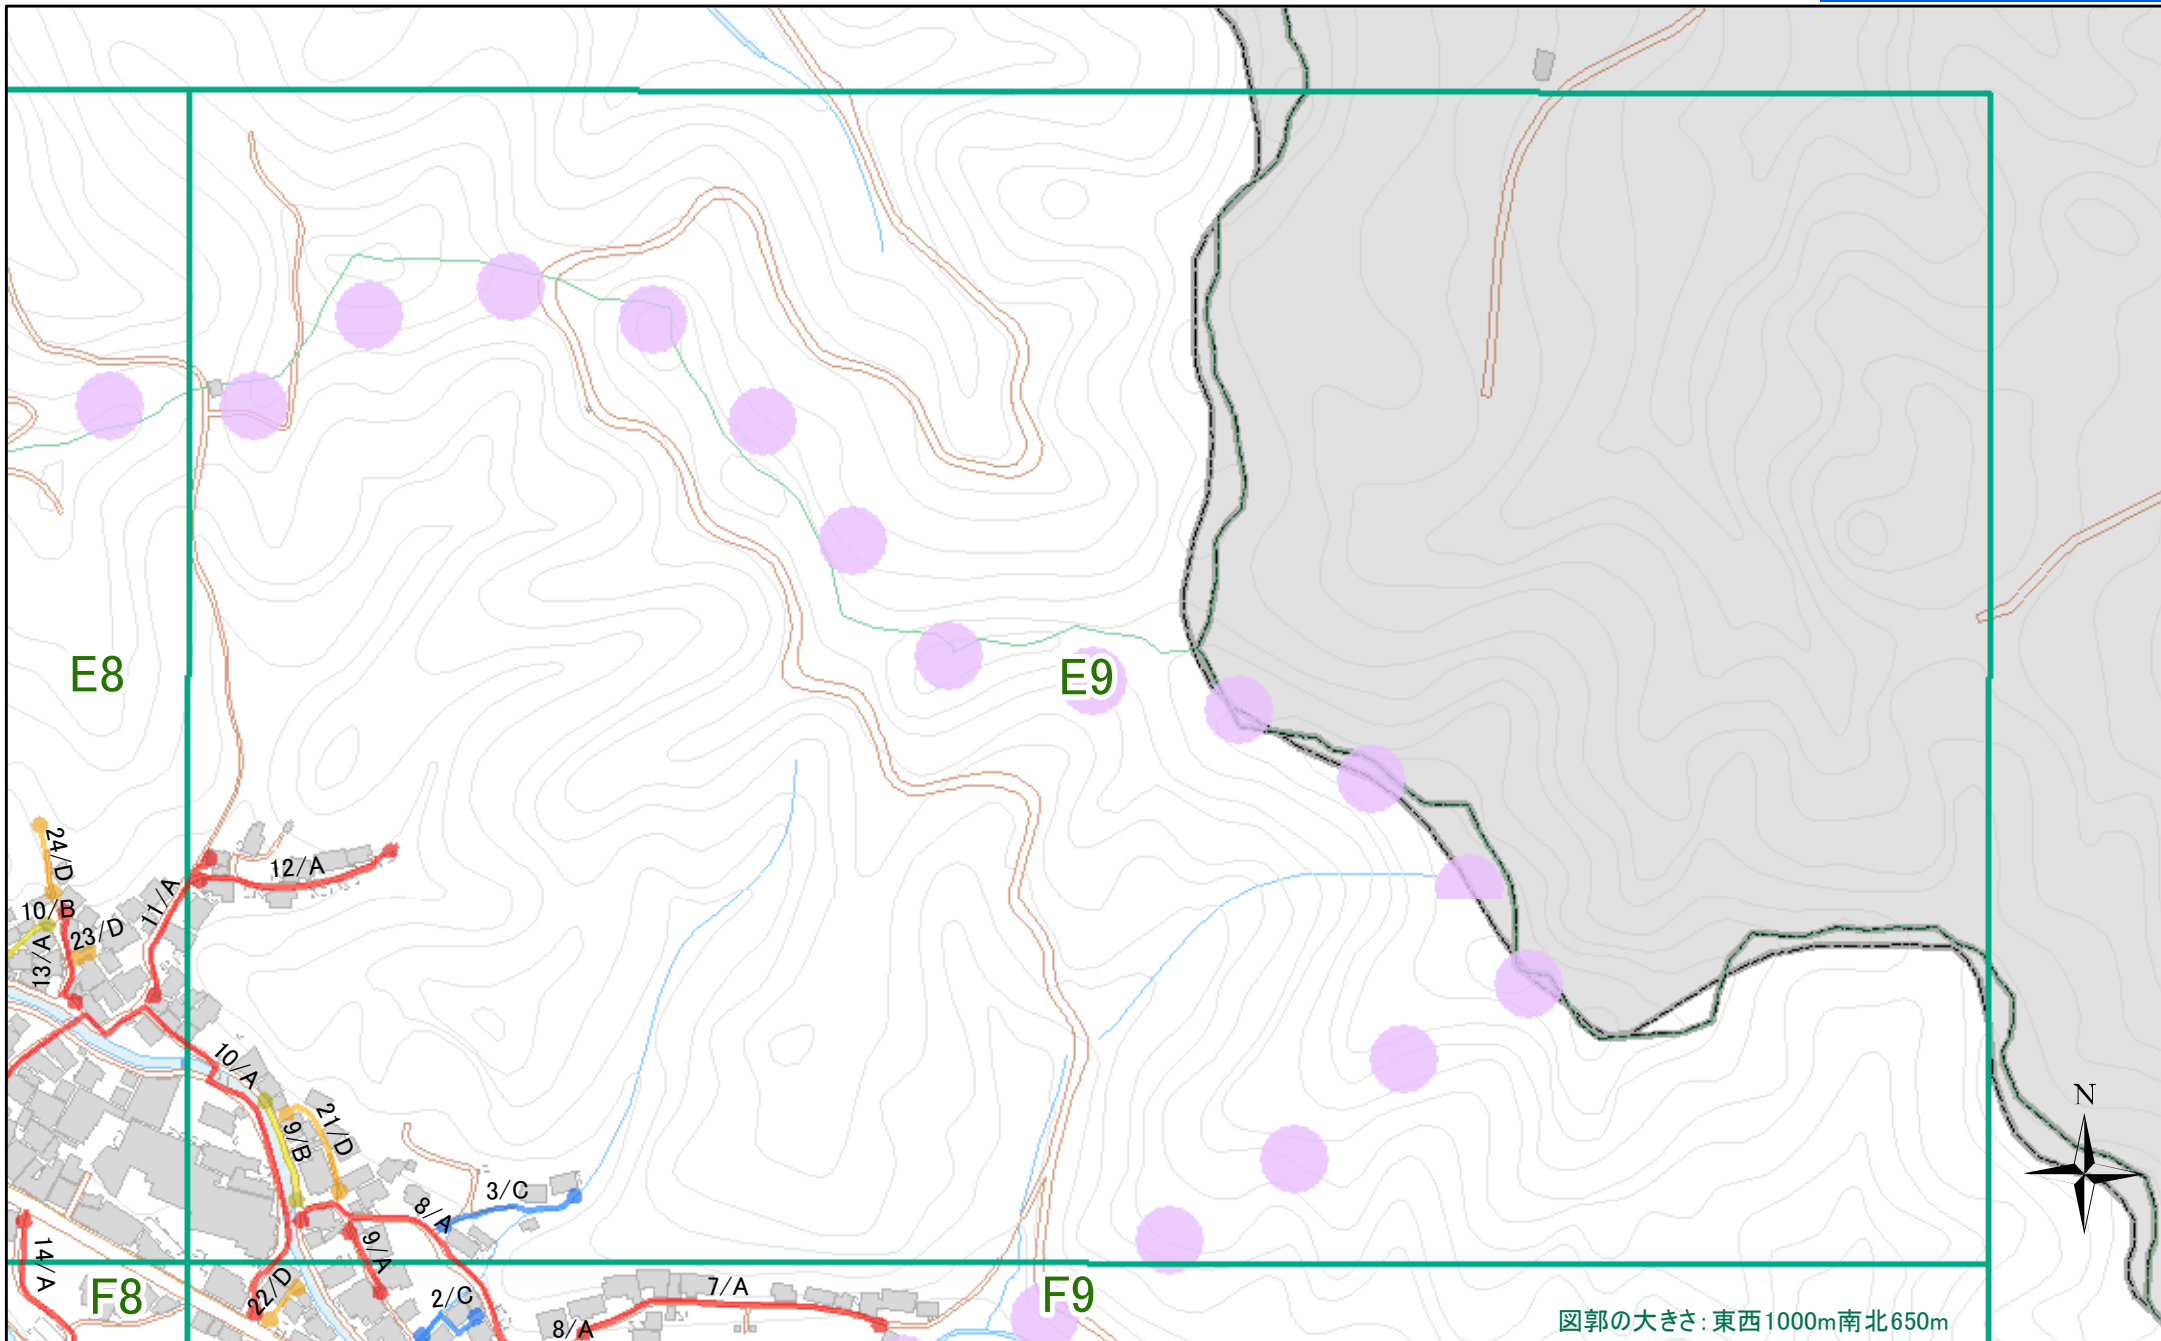


作成日: 2024/07/08

※この図を利用される方は、別紙の利用条件および注意事項に同意しているものとみなされます※

凡例 波佐見2項 2項道路種別 ● A ● C 波佐見3項 3項道路種別 ● B ● D (参考)都市計画区域

表示中のページは「E9」です

「測量法に基づく国土地理院長承認(使用)R 5JHs 655」

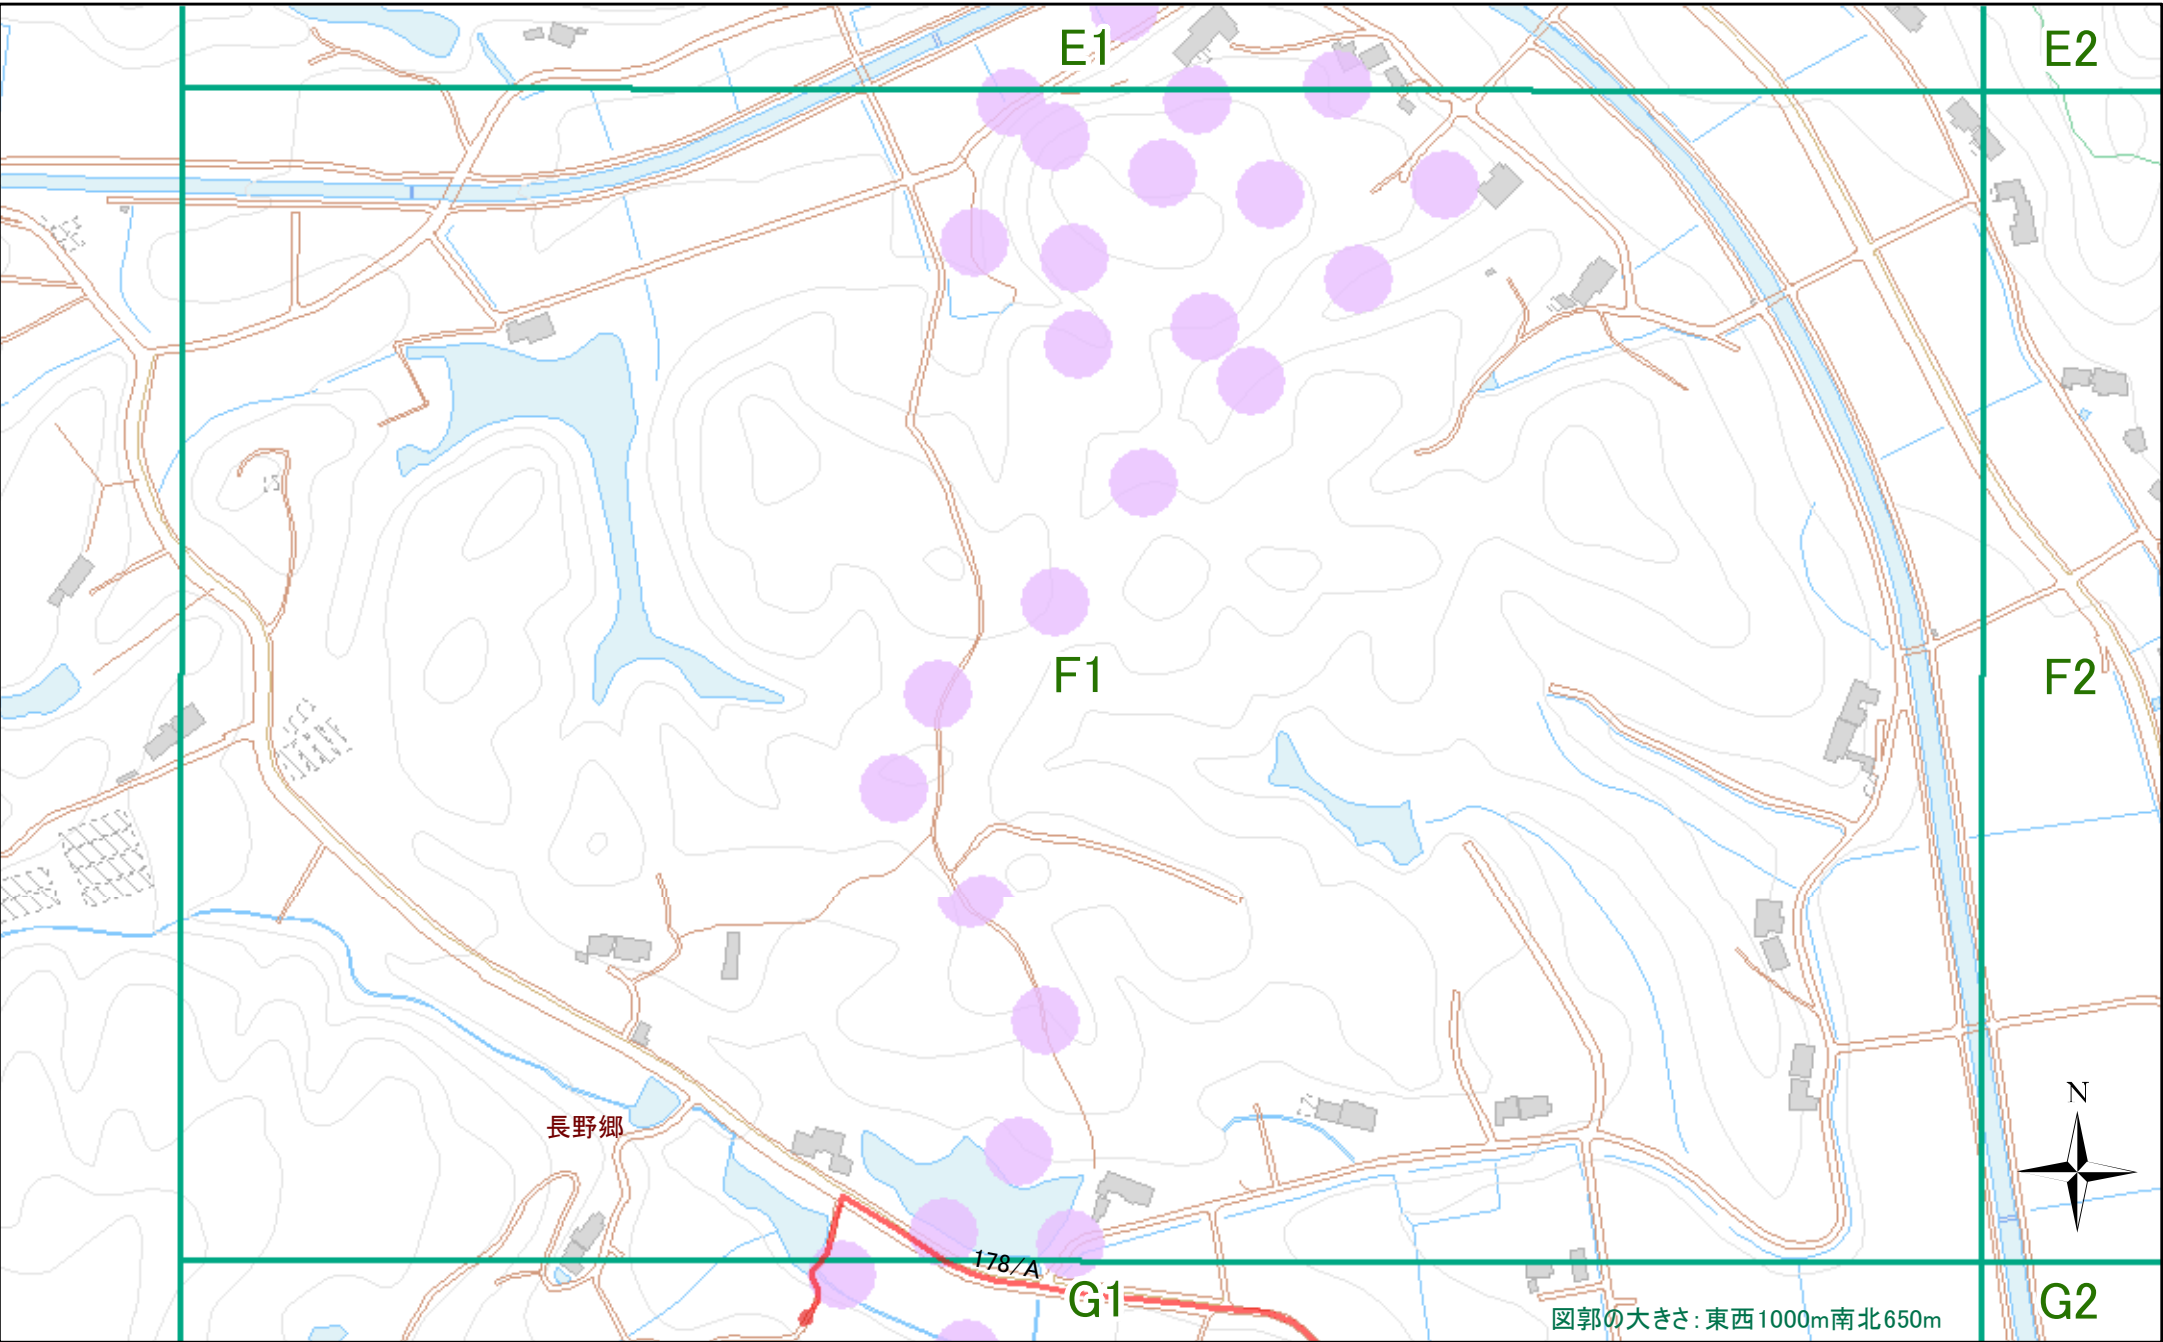


作成日：2024/07/08 ※この図を利用される方は、別紙の利用条件および注意事項に同意しているものとみなされます※

凡例 波佐見2項 2項道路種別 A (参考)都市計画区域

表示中のページは「F1」です

「測量法に基づく国土地理院長承認(使用)R 5JHs 655」

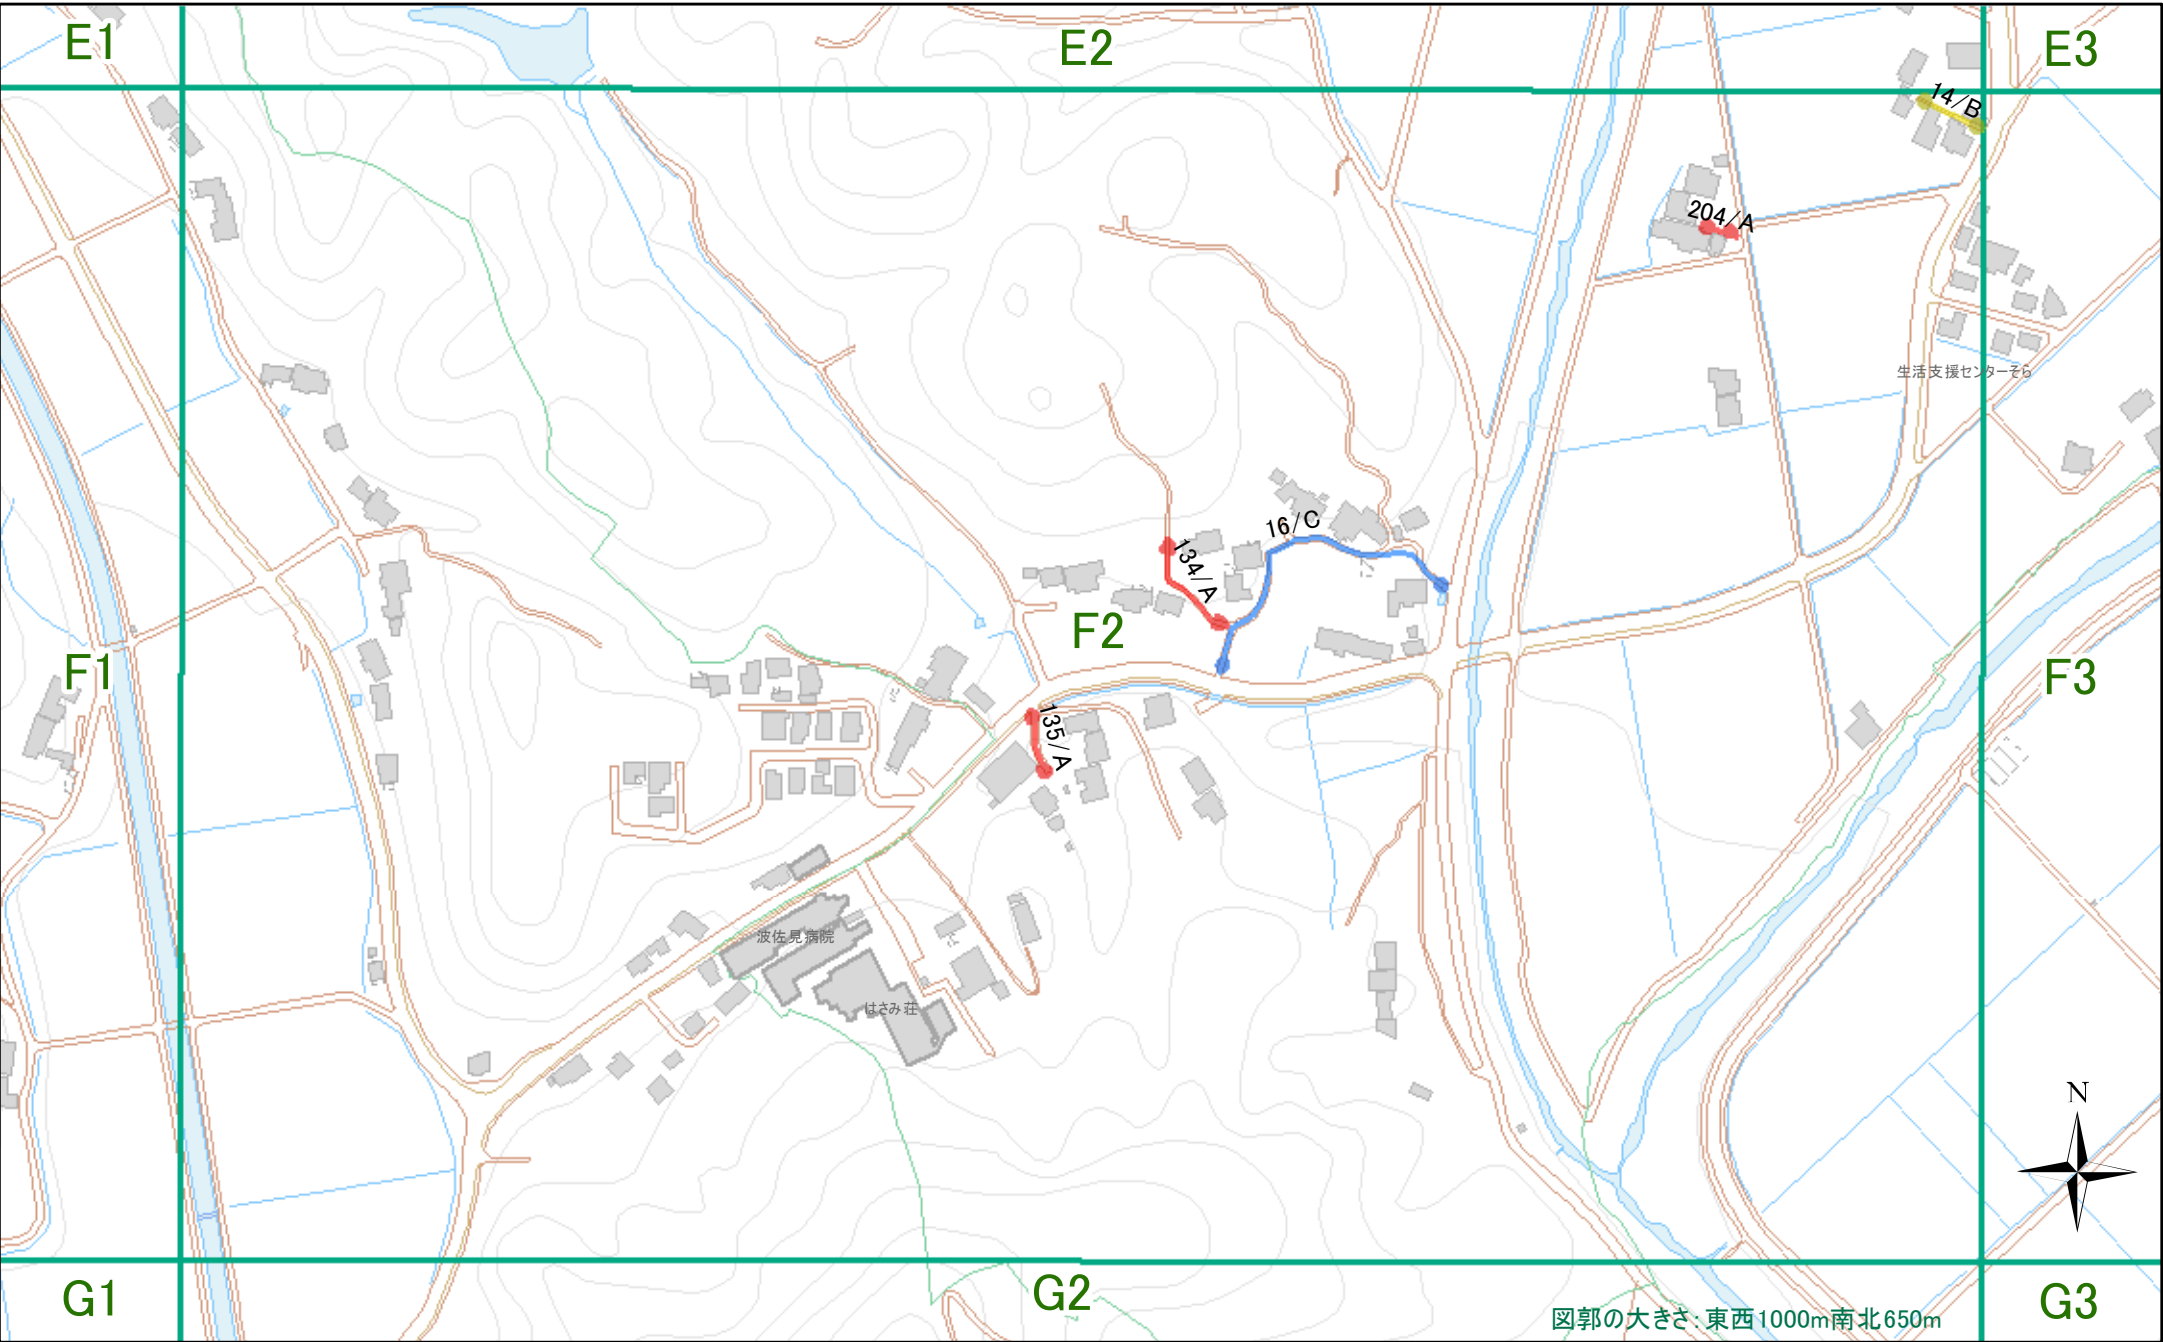


図郭の大きさ: 東西1000m南北650m

作成日: 2024/07/08 ※この図を利用される方は、別紙の利用条件および注意事項に同意しているものとみなされます※

凡例 波佐見2項 2項道路種別 ●—● A ●—● C 波佐見3項 3項道路種別 ●—● B (参考)都市計画区域

表示中のページは「F2」です

「測量法に基づく国土地理院長承認(使用)R 5JHs 655」

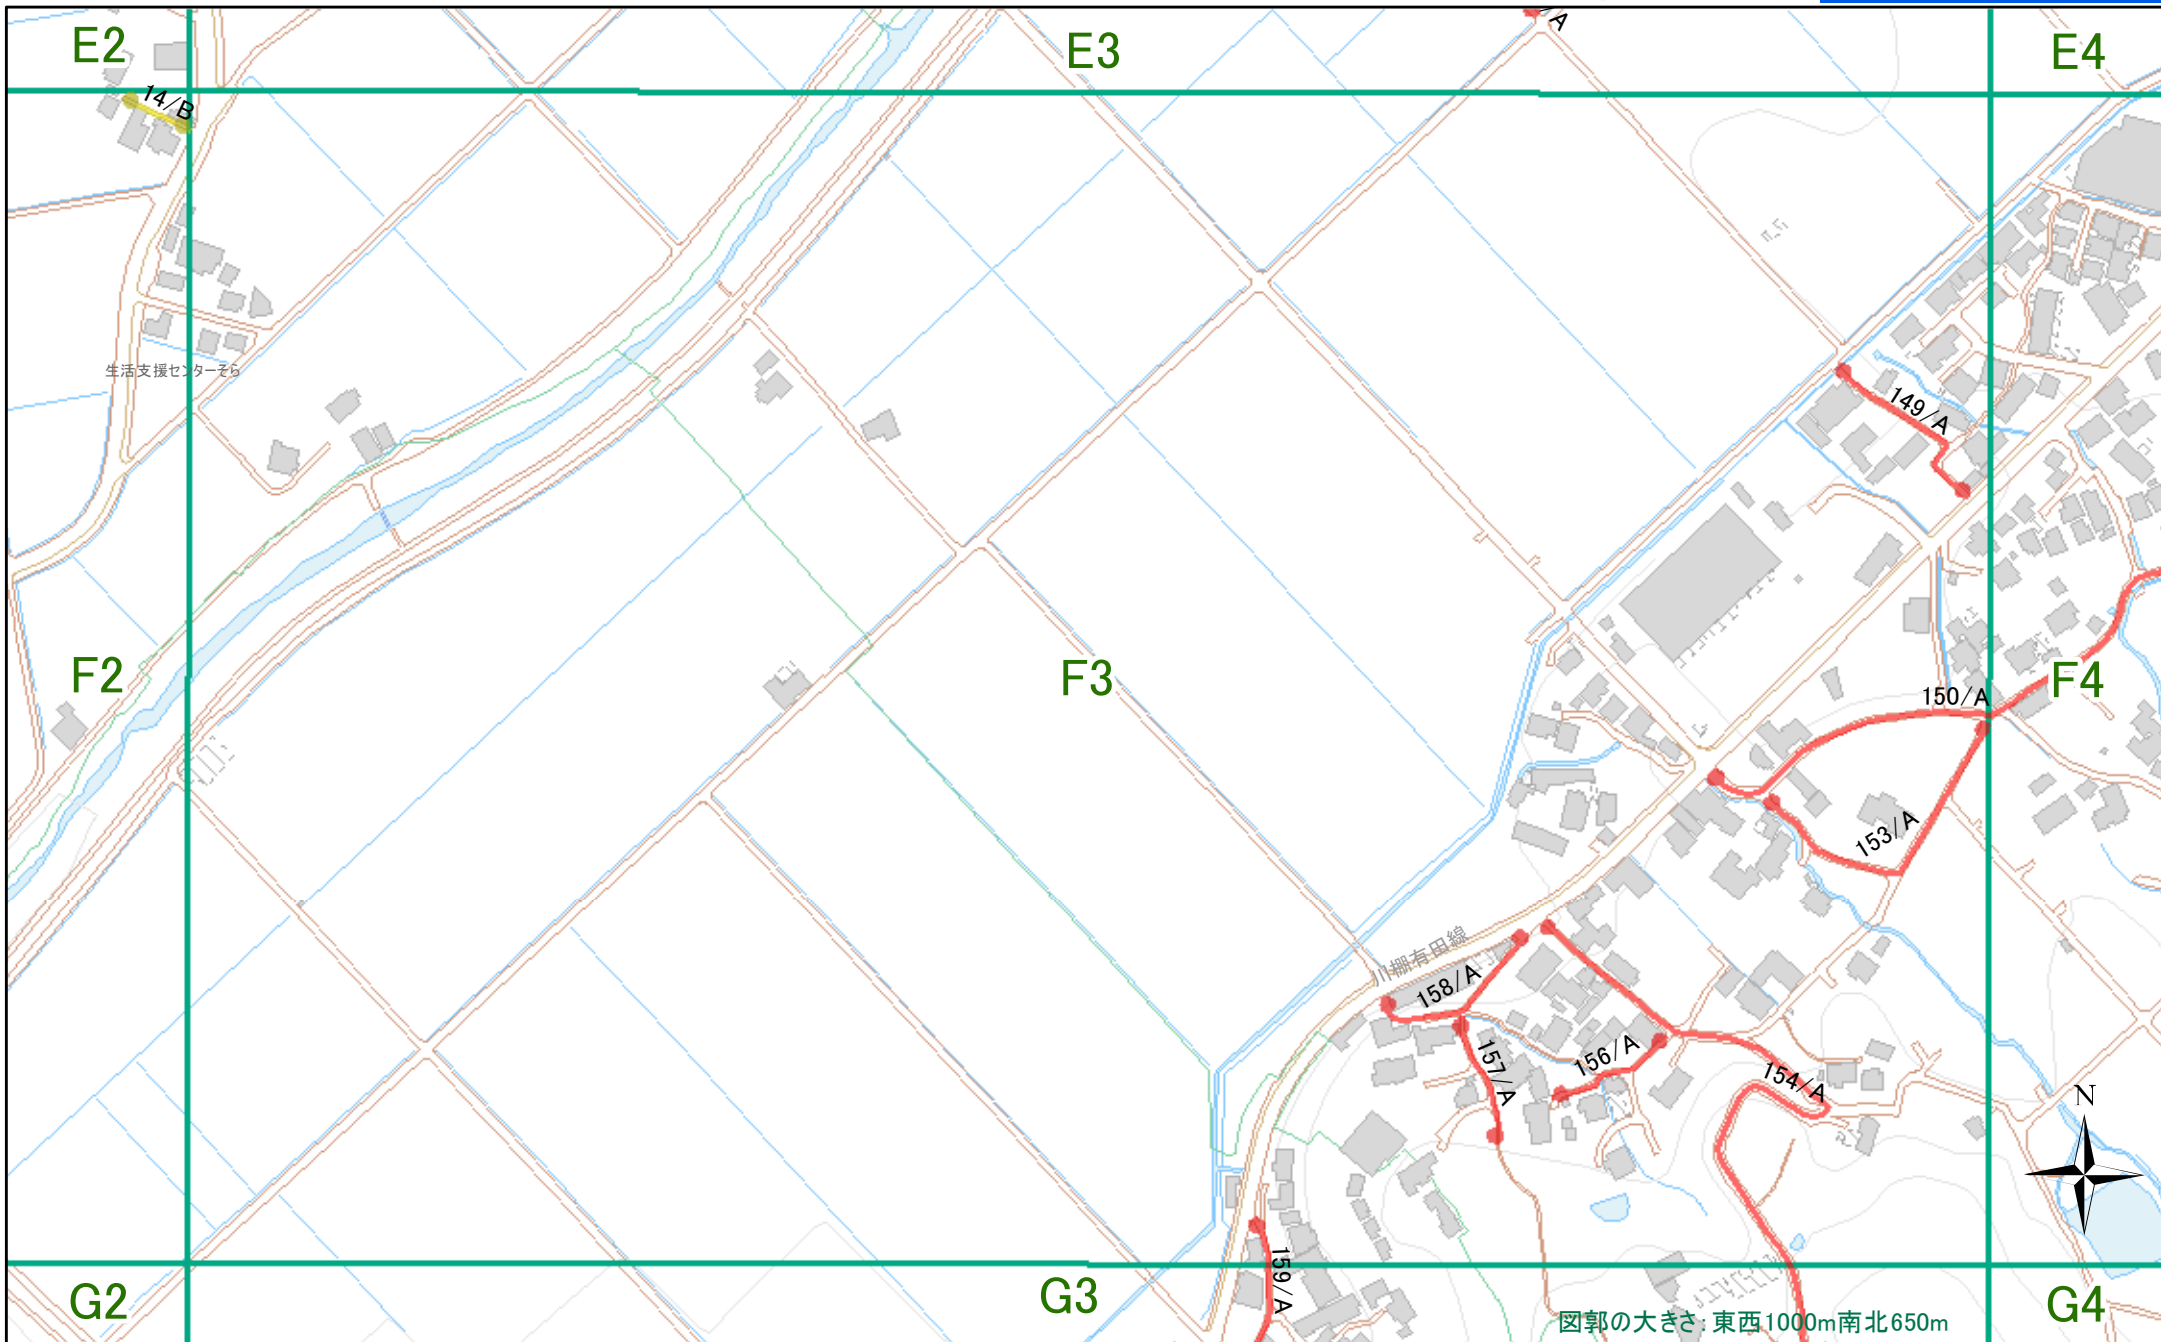


作成日: 2024/07/08 ※この図を利用される方は、別紙の利用条件および注意事項に同意しているものとみなされます※

凡例 波佐見2項 2項道路種別 ●—● A 波佐見3項 3項道路種別 ●—● B (参考)都市計画区域

表示中のページは「F3」です

「測量法に基づく国土地理院長承認(使用)R 5JHs 655」

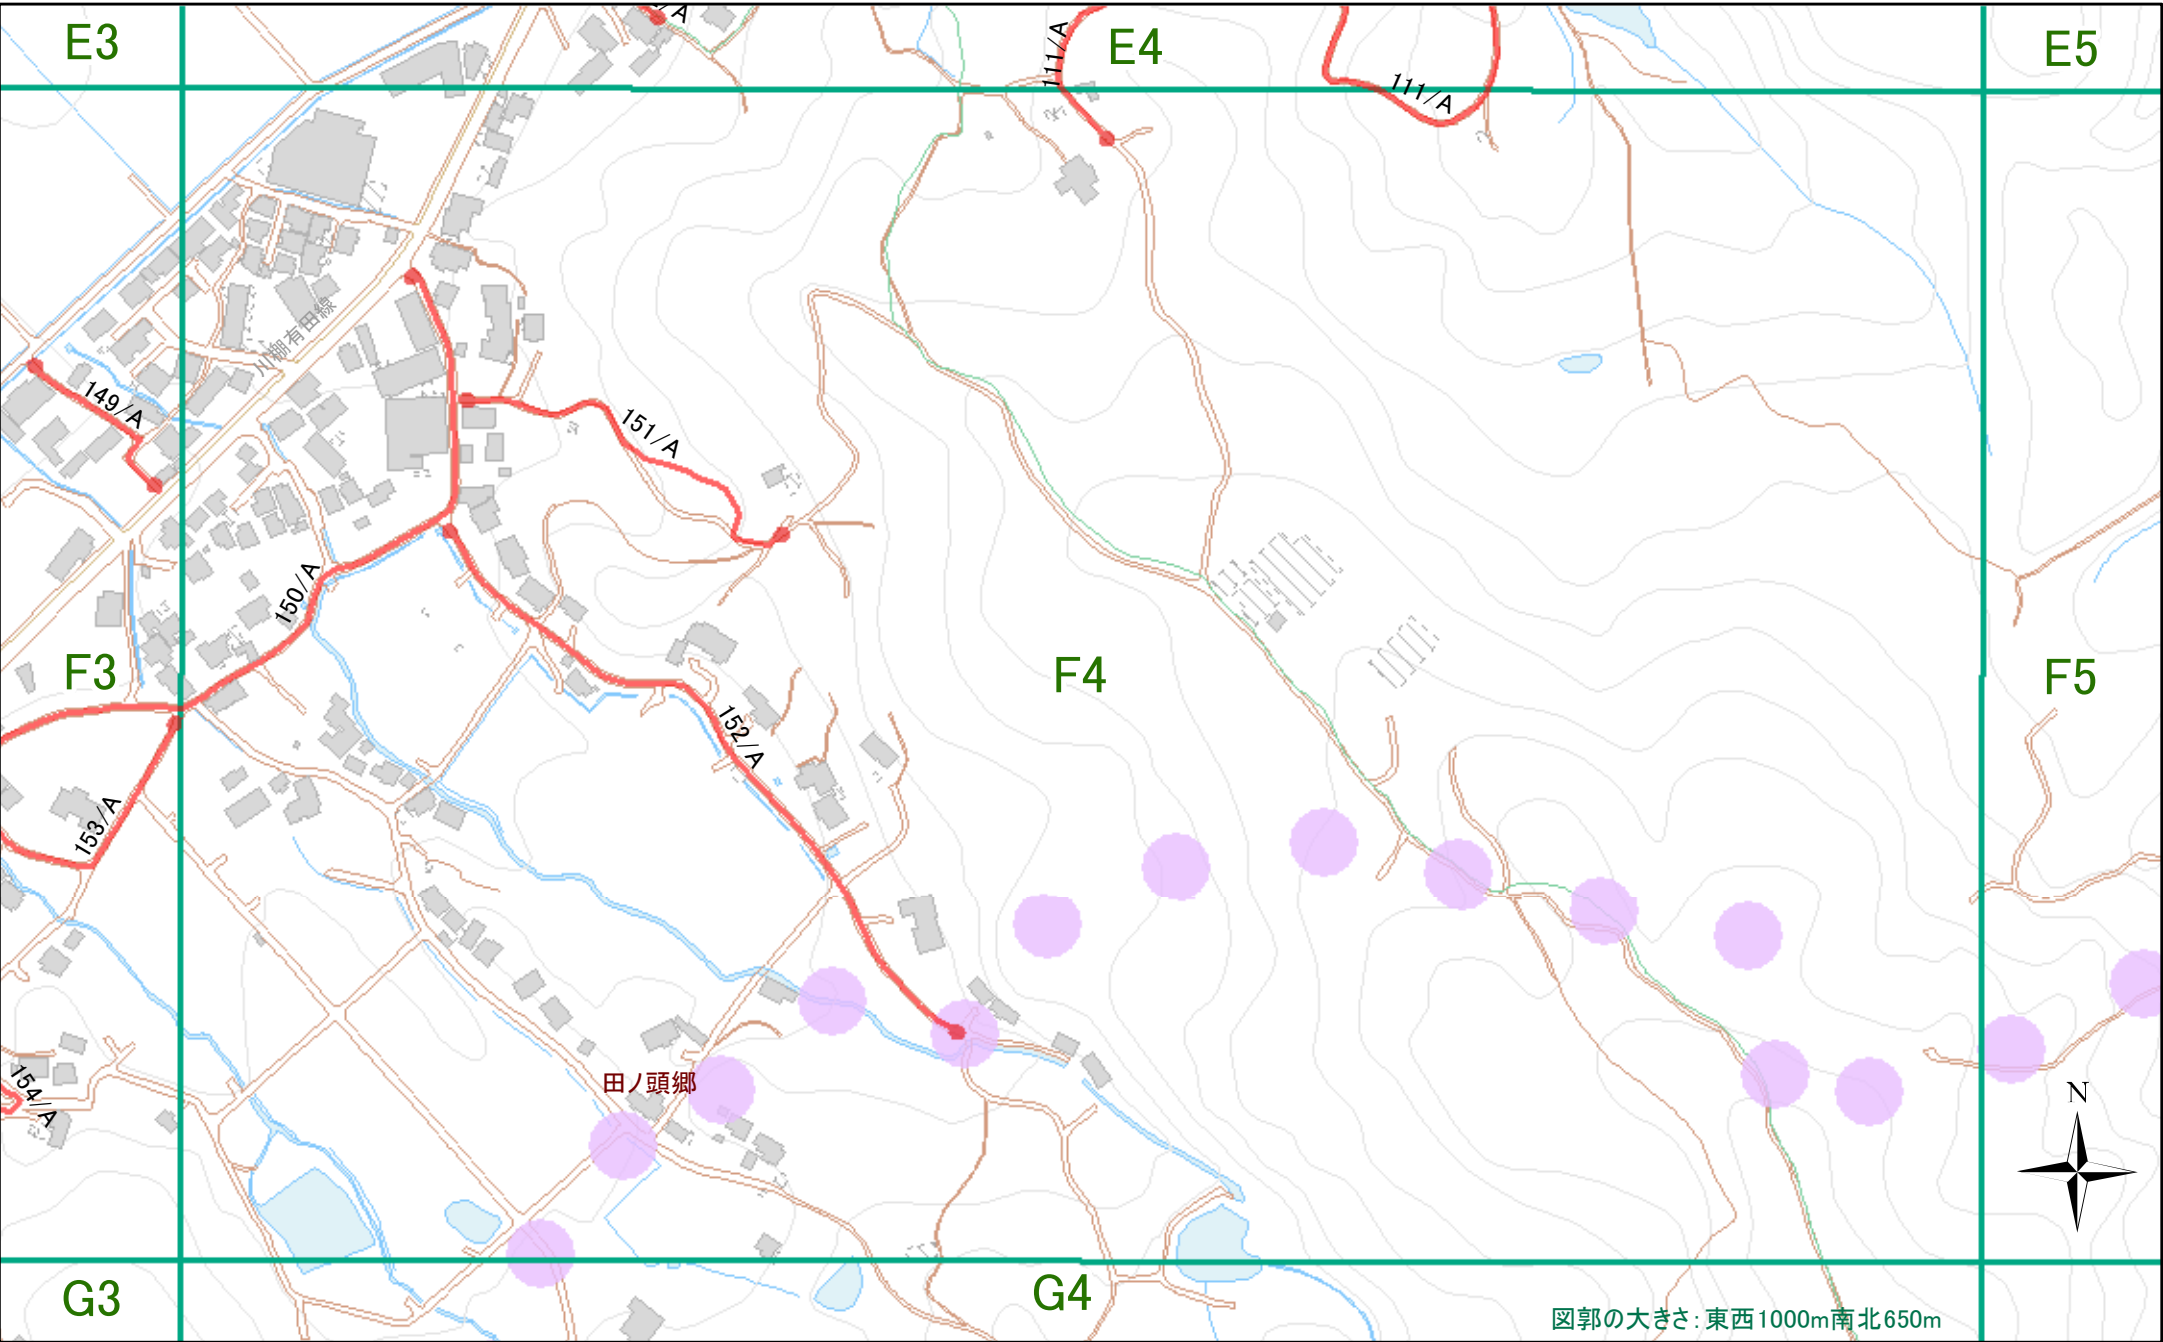


図郭の大きさ: 東西1000m南北650m


作成日: 2024/07/08 ※この図を利用される方は、別紙の利用条件および注意事項に同意しているものとみなされます※

凡例 波佐見2項 2項道路種別  A  (参考)都市計画区域

表示中のページは「F4」です

「測量法に基づく国土地理院長承認(使用)R 5JHs 655」

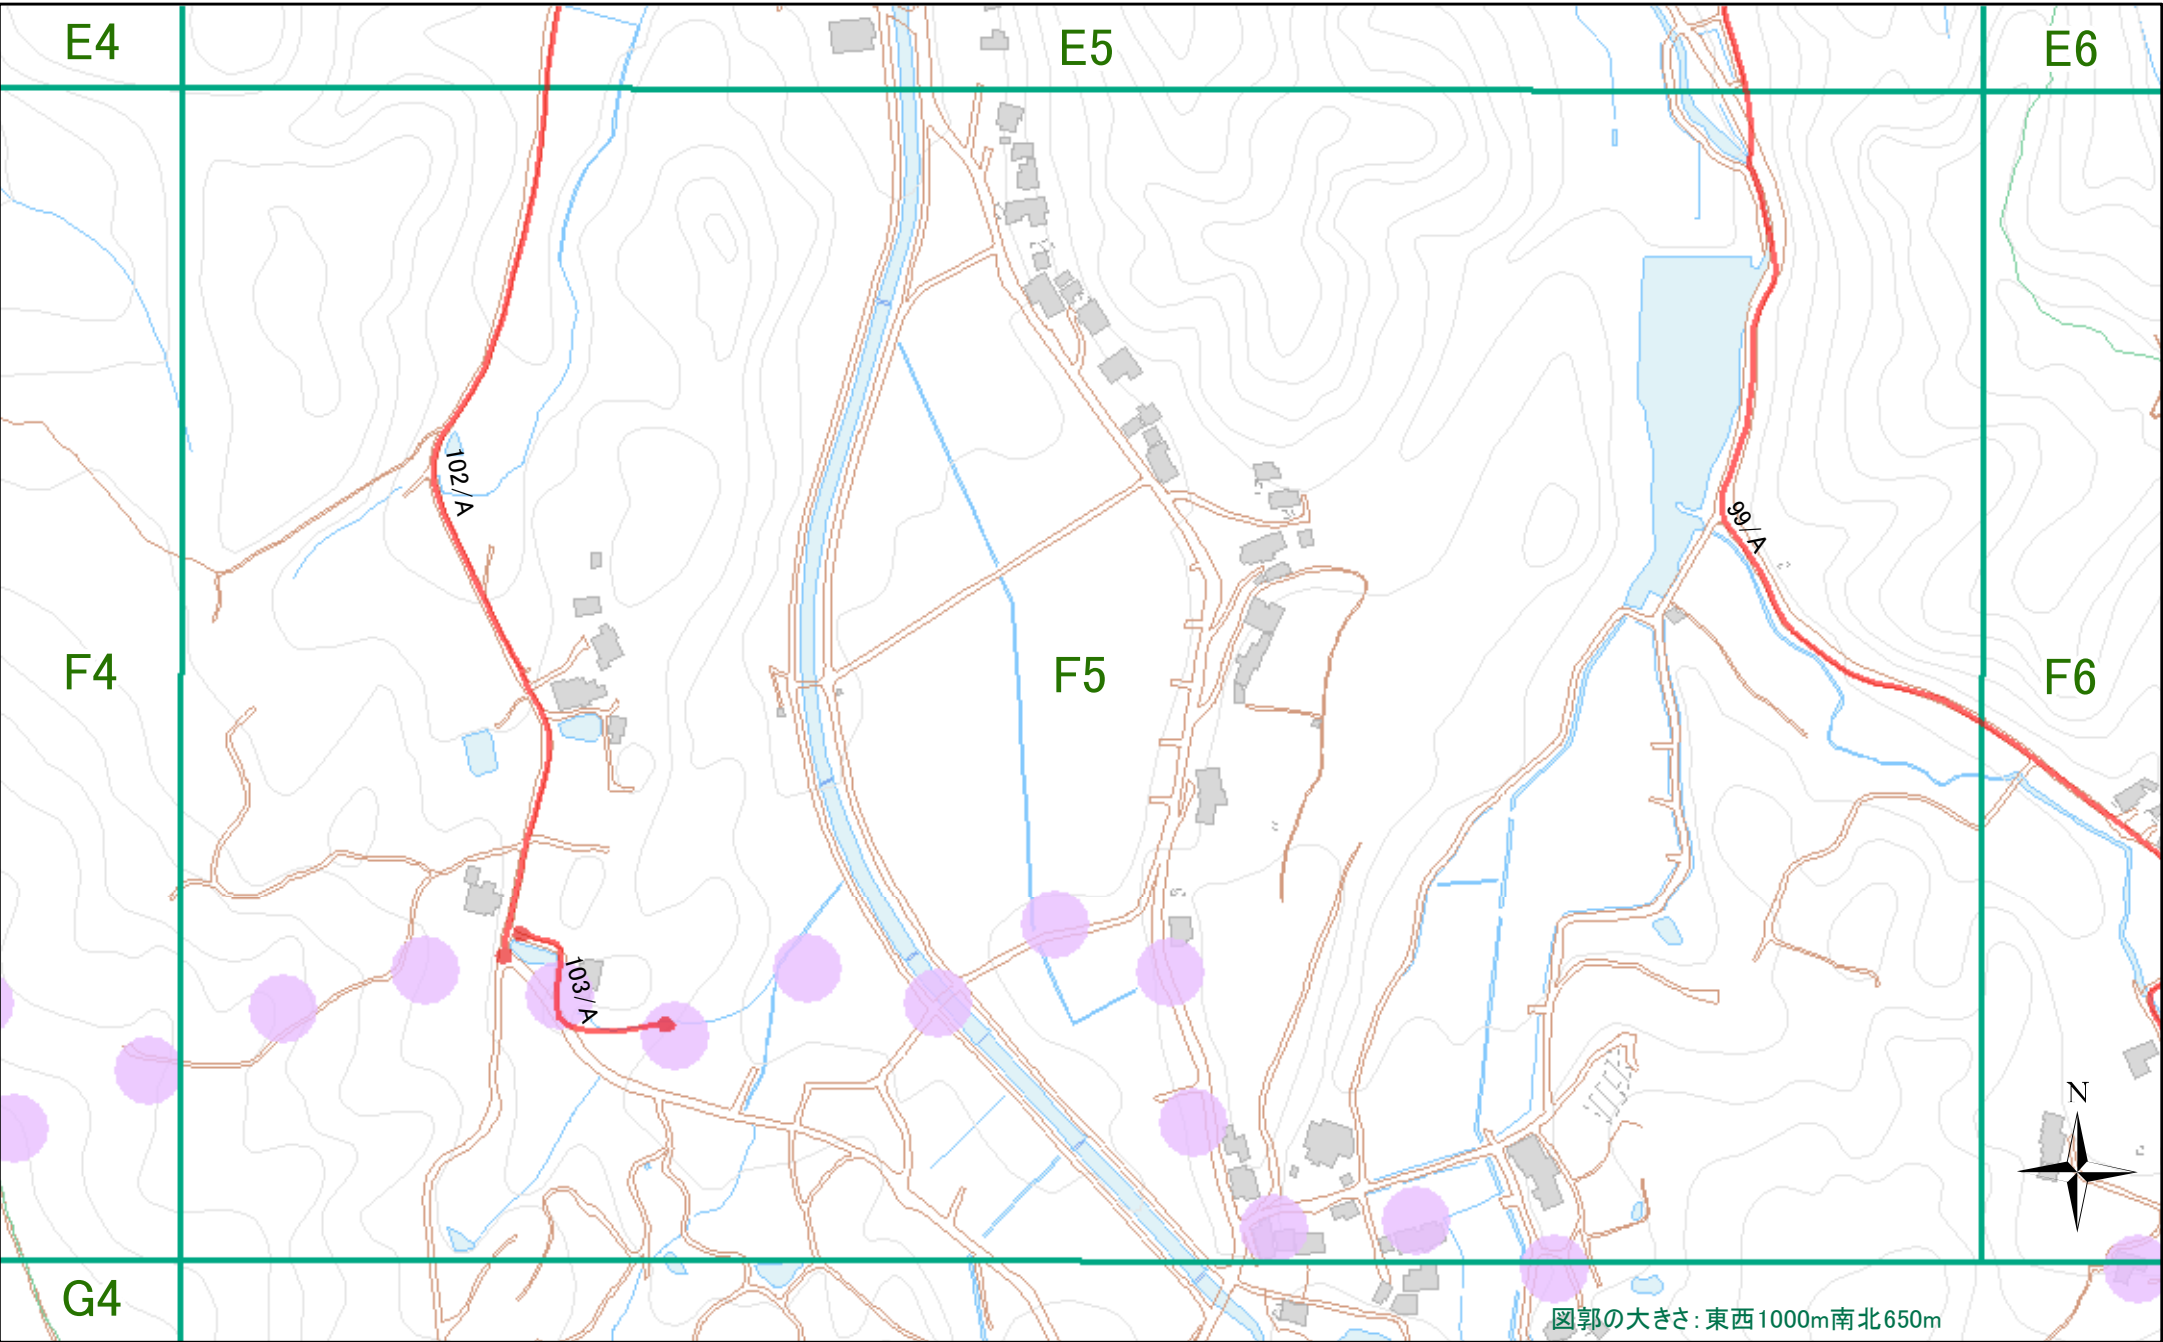

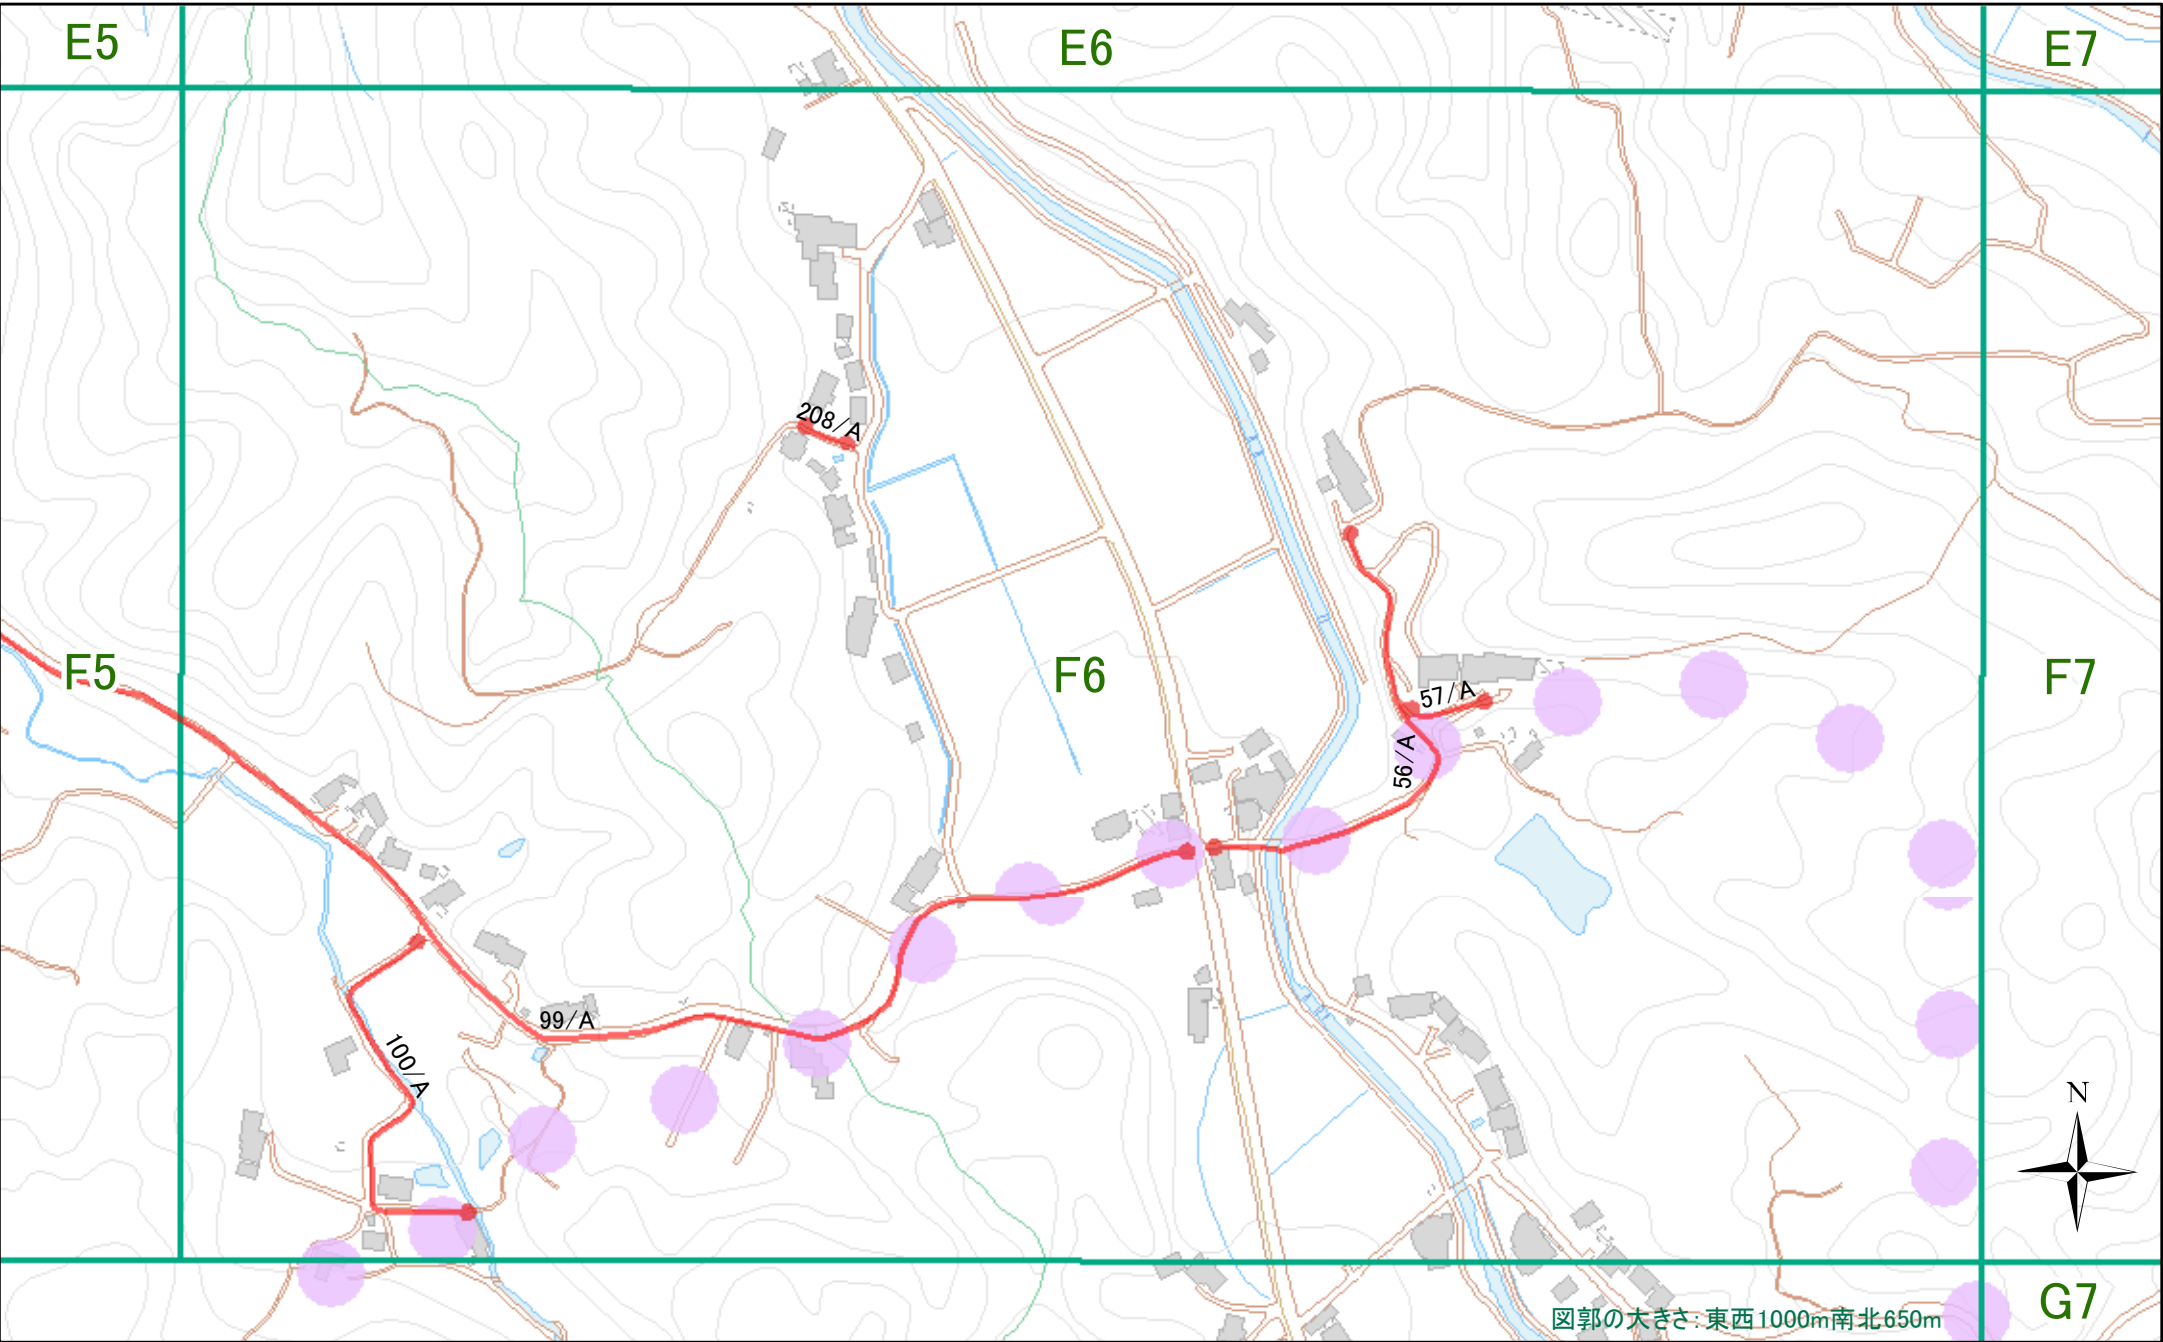


作成日：2024/07/08 ※この図を利用される方は、別紙の利用条件および注意事項に同意しているものとみなされます※

凡例 波佐見2項 2項道路種別  A  (参考)都市計画区域

表示中のページは「F6」です

「測量法に基づく国土地理院長承認(使用)R 5JHs 655」

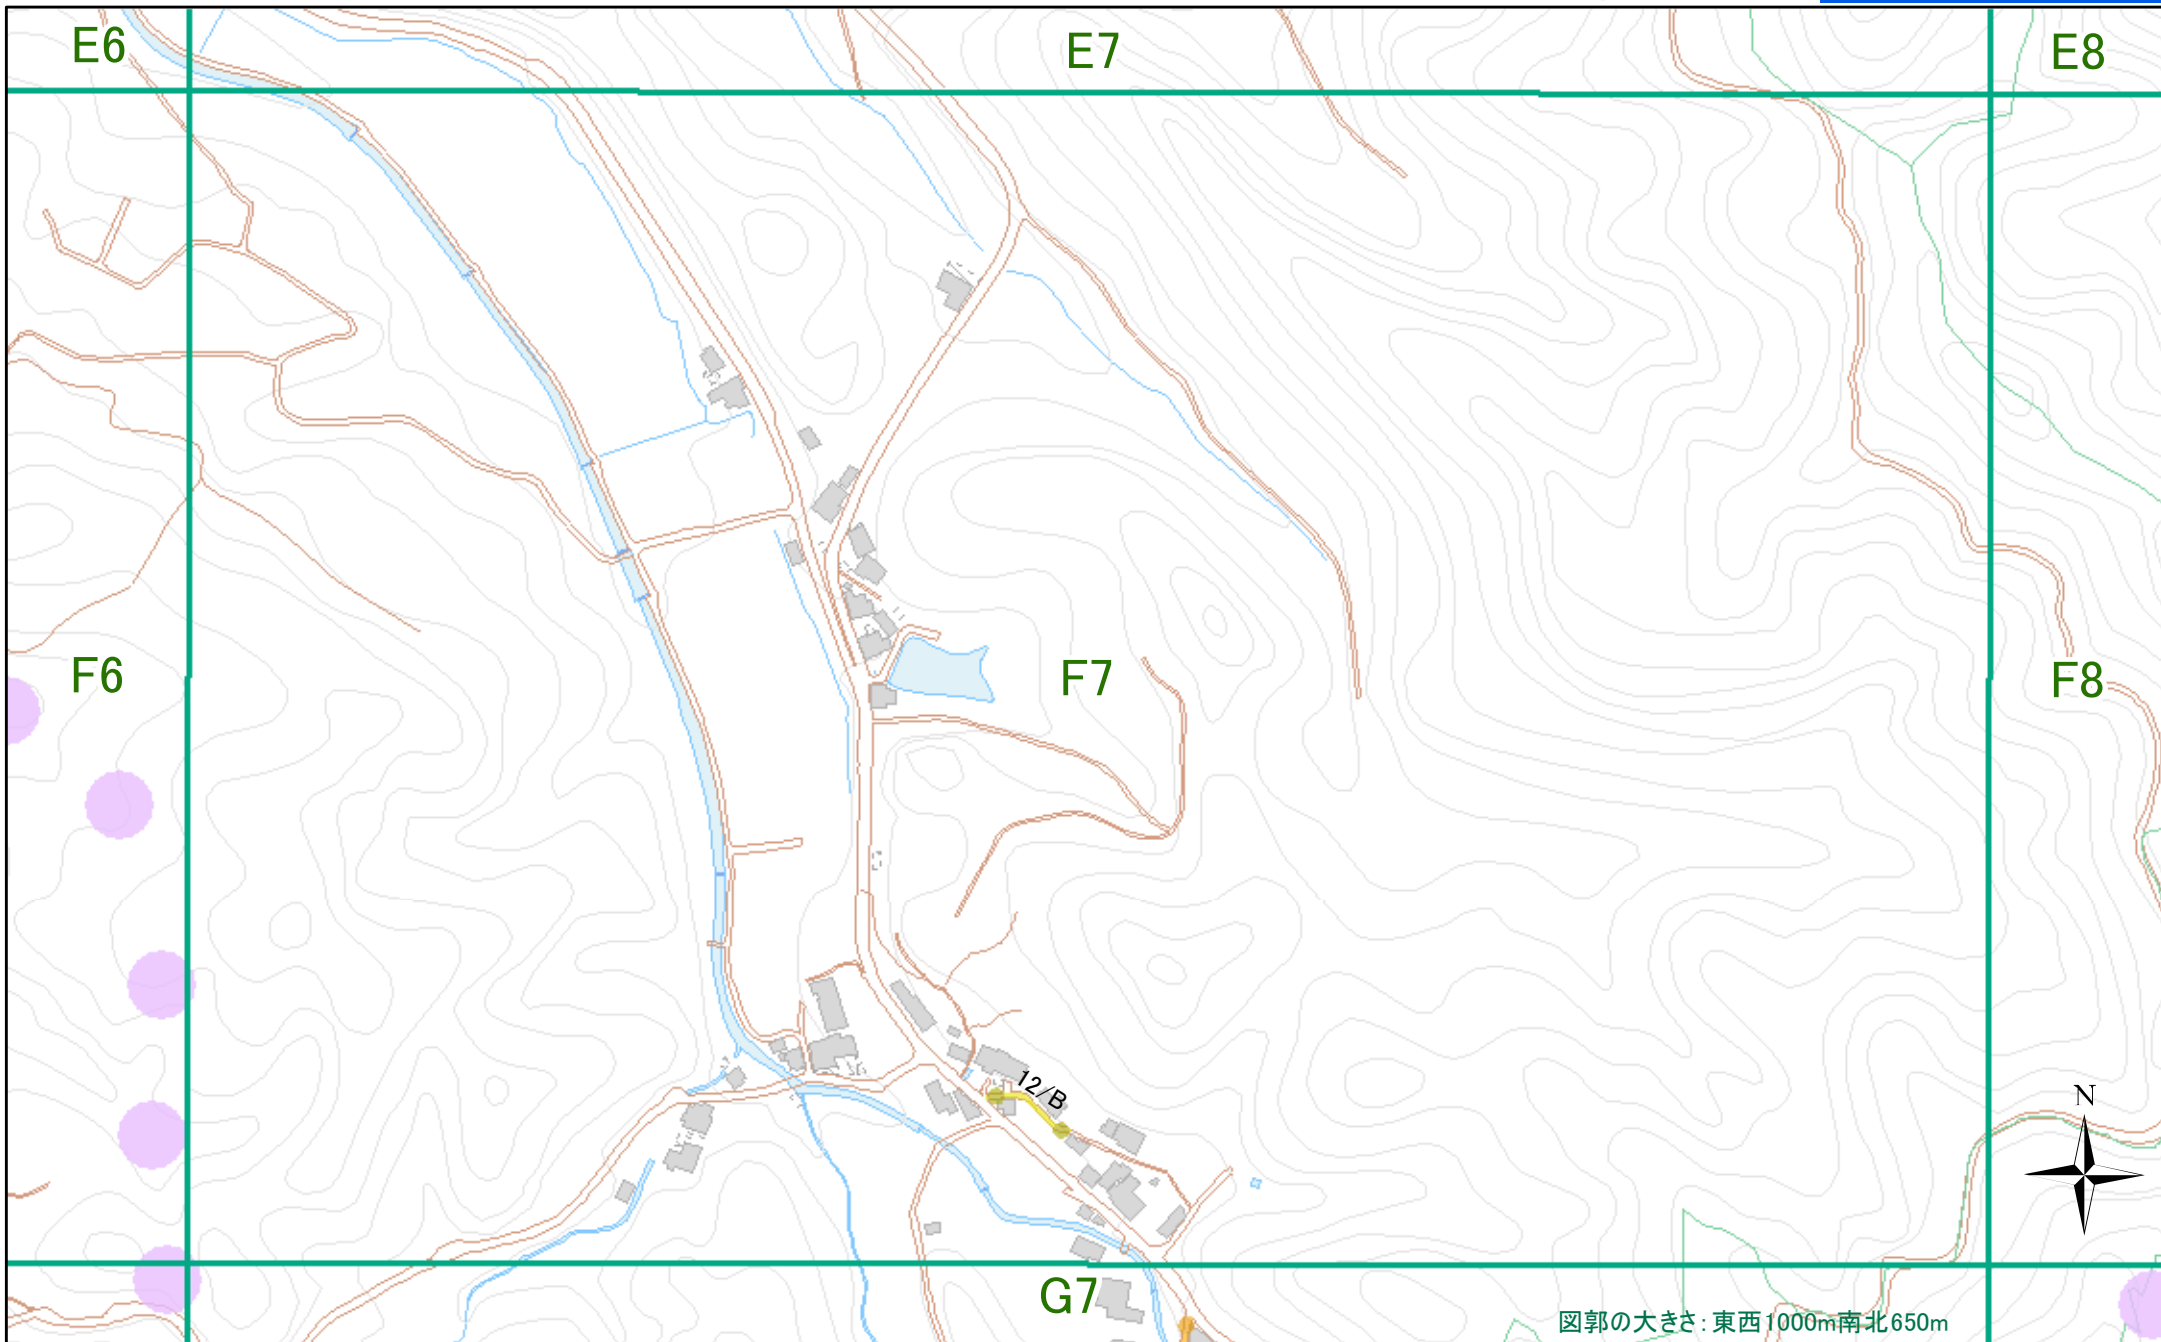


図郭の大きさ: 東西1000m南北650m

作成日: 2024/07/08 ※この図を利用される方は、別紙の利用条件および注意事項に同意しているものとみなされます※

凡例 波佐見3項 3項道路種別 ● B ● D (参考)都市計画区域

表示中のページは「F7」です

「測量法に基づく国土地理院長承認(使用)R 5JHs 655」

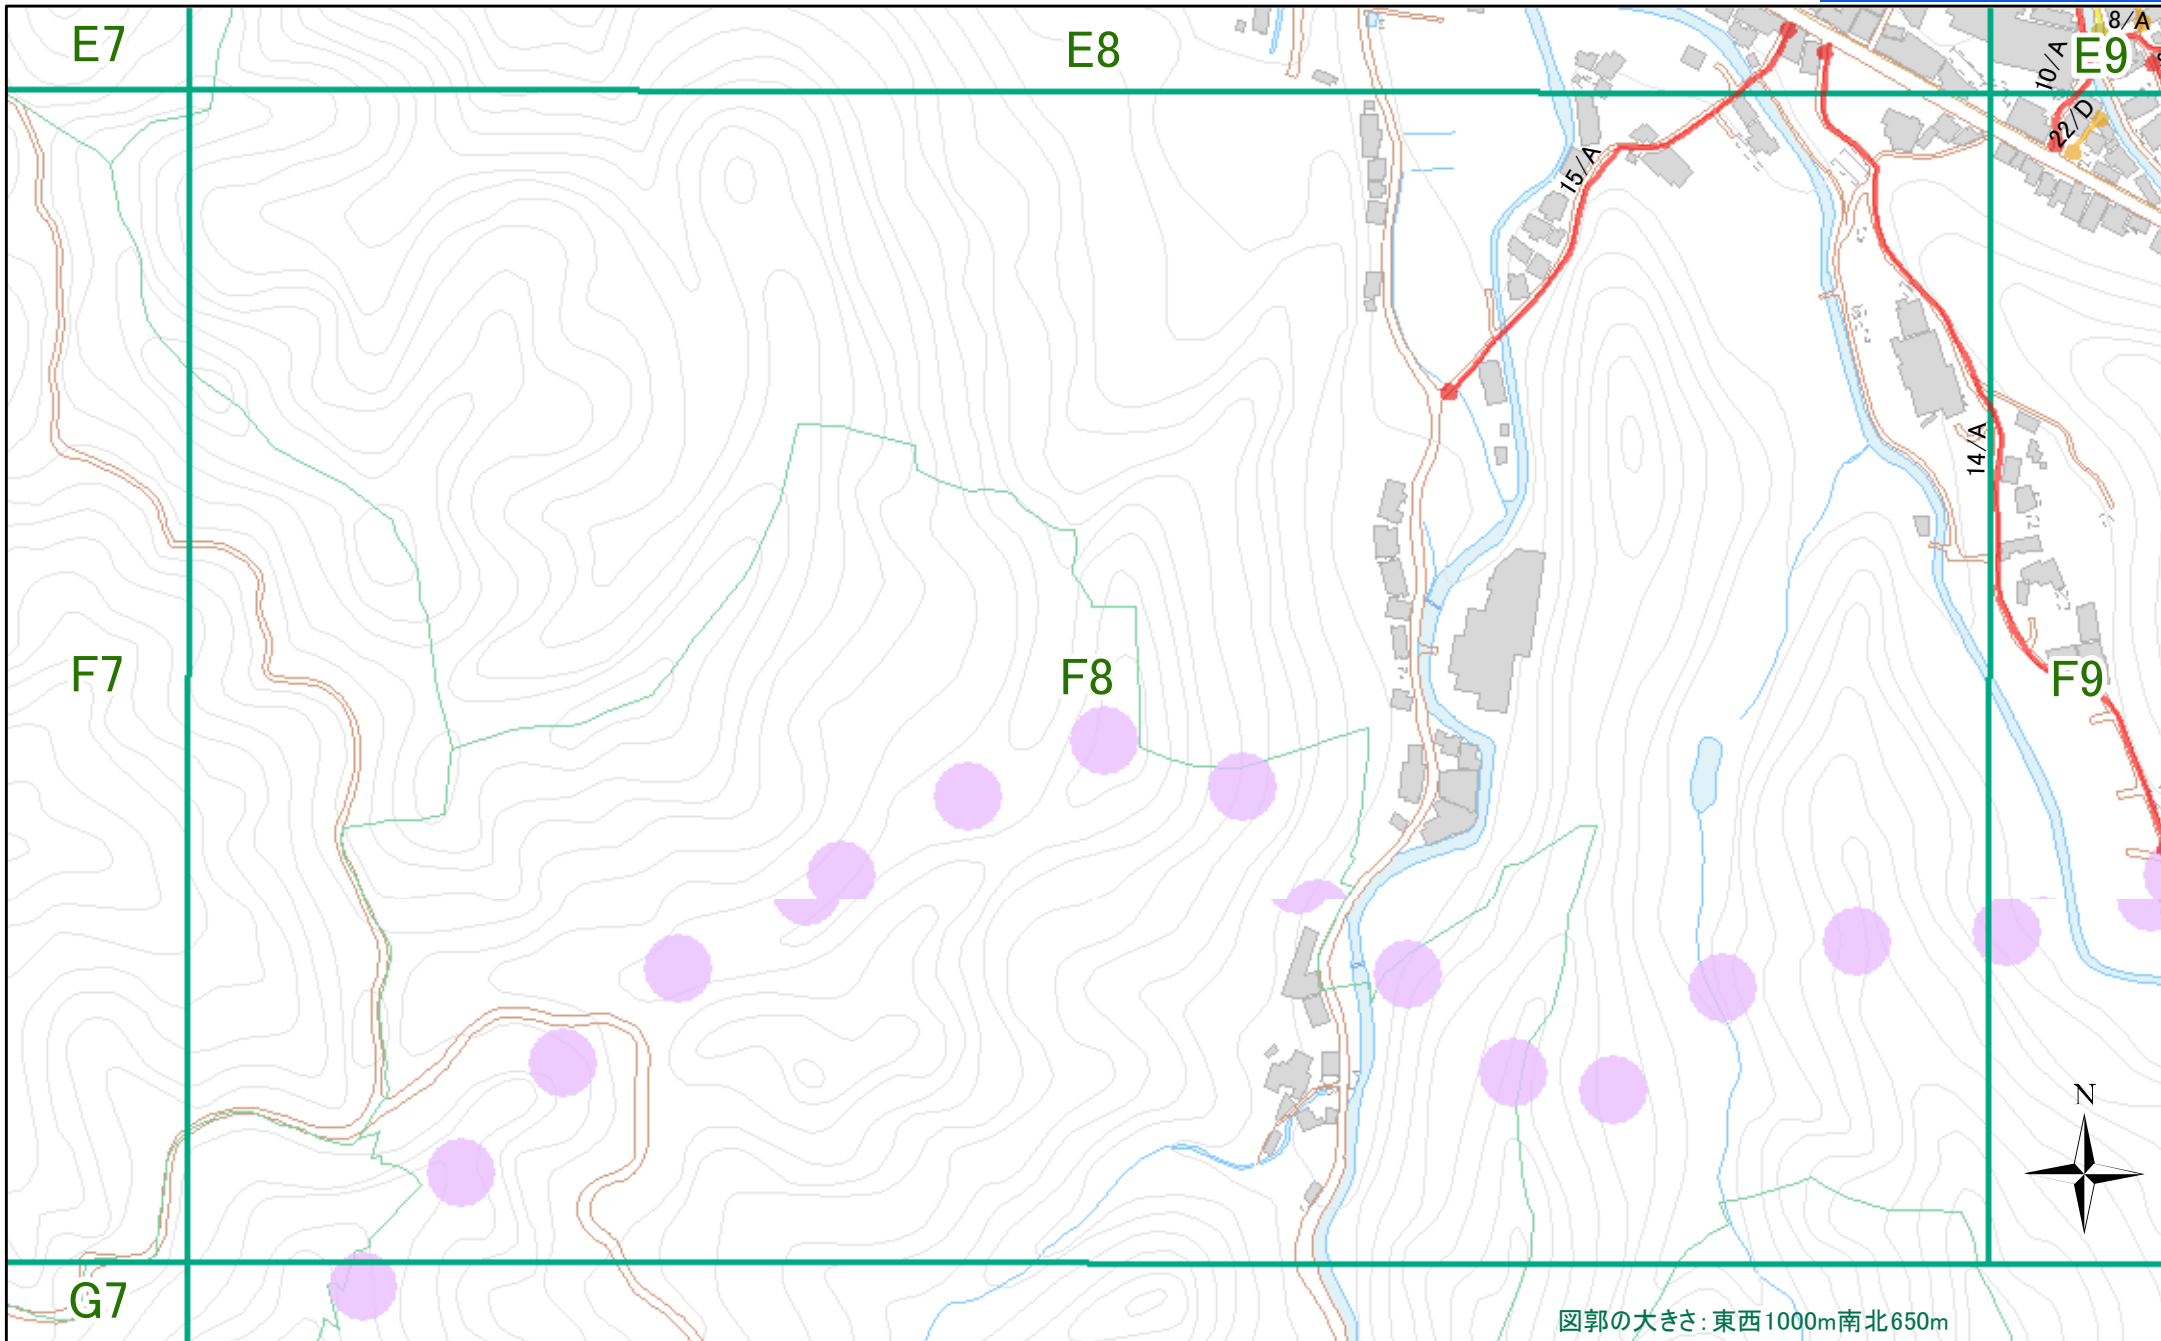


作成日: 2024/07/08 ※この図を利用される方は、別紙の利用条件および注意事項に同意しているものとみなされます※

凡例 波佐見2項 2項道路種別 ● A 波佐見3項 3項道路種別 ● B ● D (参考)都市計画区域

表示中のページは「F8」です

「測量法に基づく国土地理院長承認(使用)R 5JHs 655」

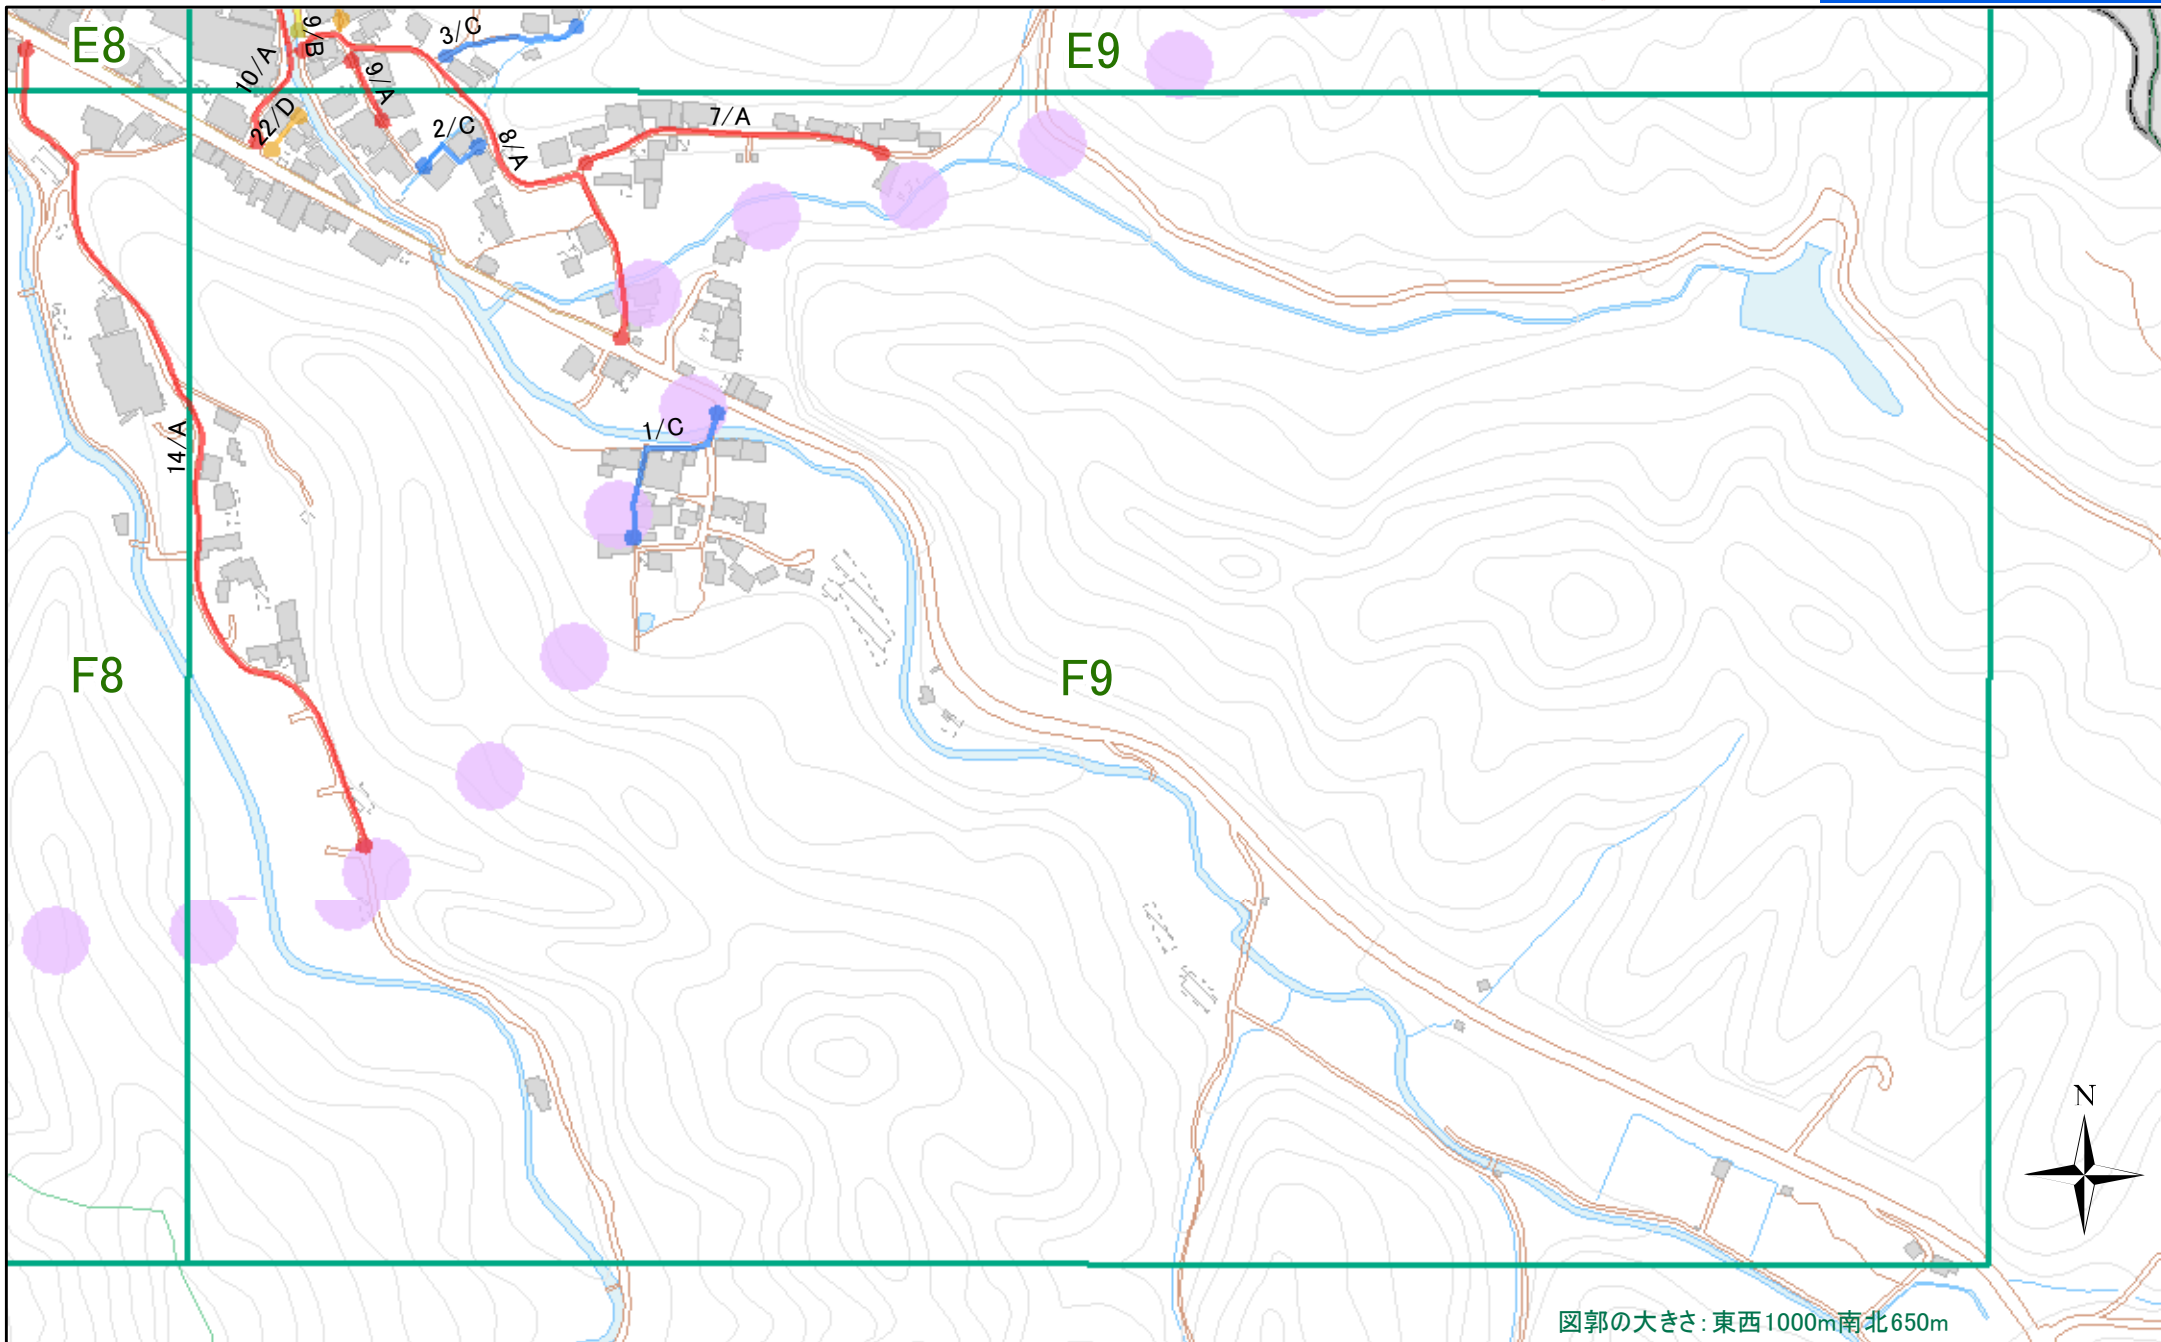


図郭の大きさ: 東西1000m南北650m

作成日: 2024/07/08 ※この図を利用される方は、別紙の利用条件および注意事項に同意しているものとみなされます※

凡例 波佐見2項 2項道路種別 ●—● A ●—● C 波佐見3項 3項道路種別 ●—● B ●—● D (参考)都市計画区域

表示中のページは「F9」です

「測量法に基づく国土地理院長承認(使用)R 5JHs 655」

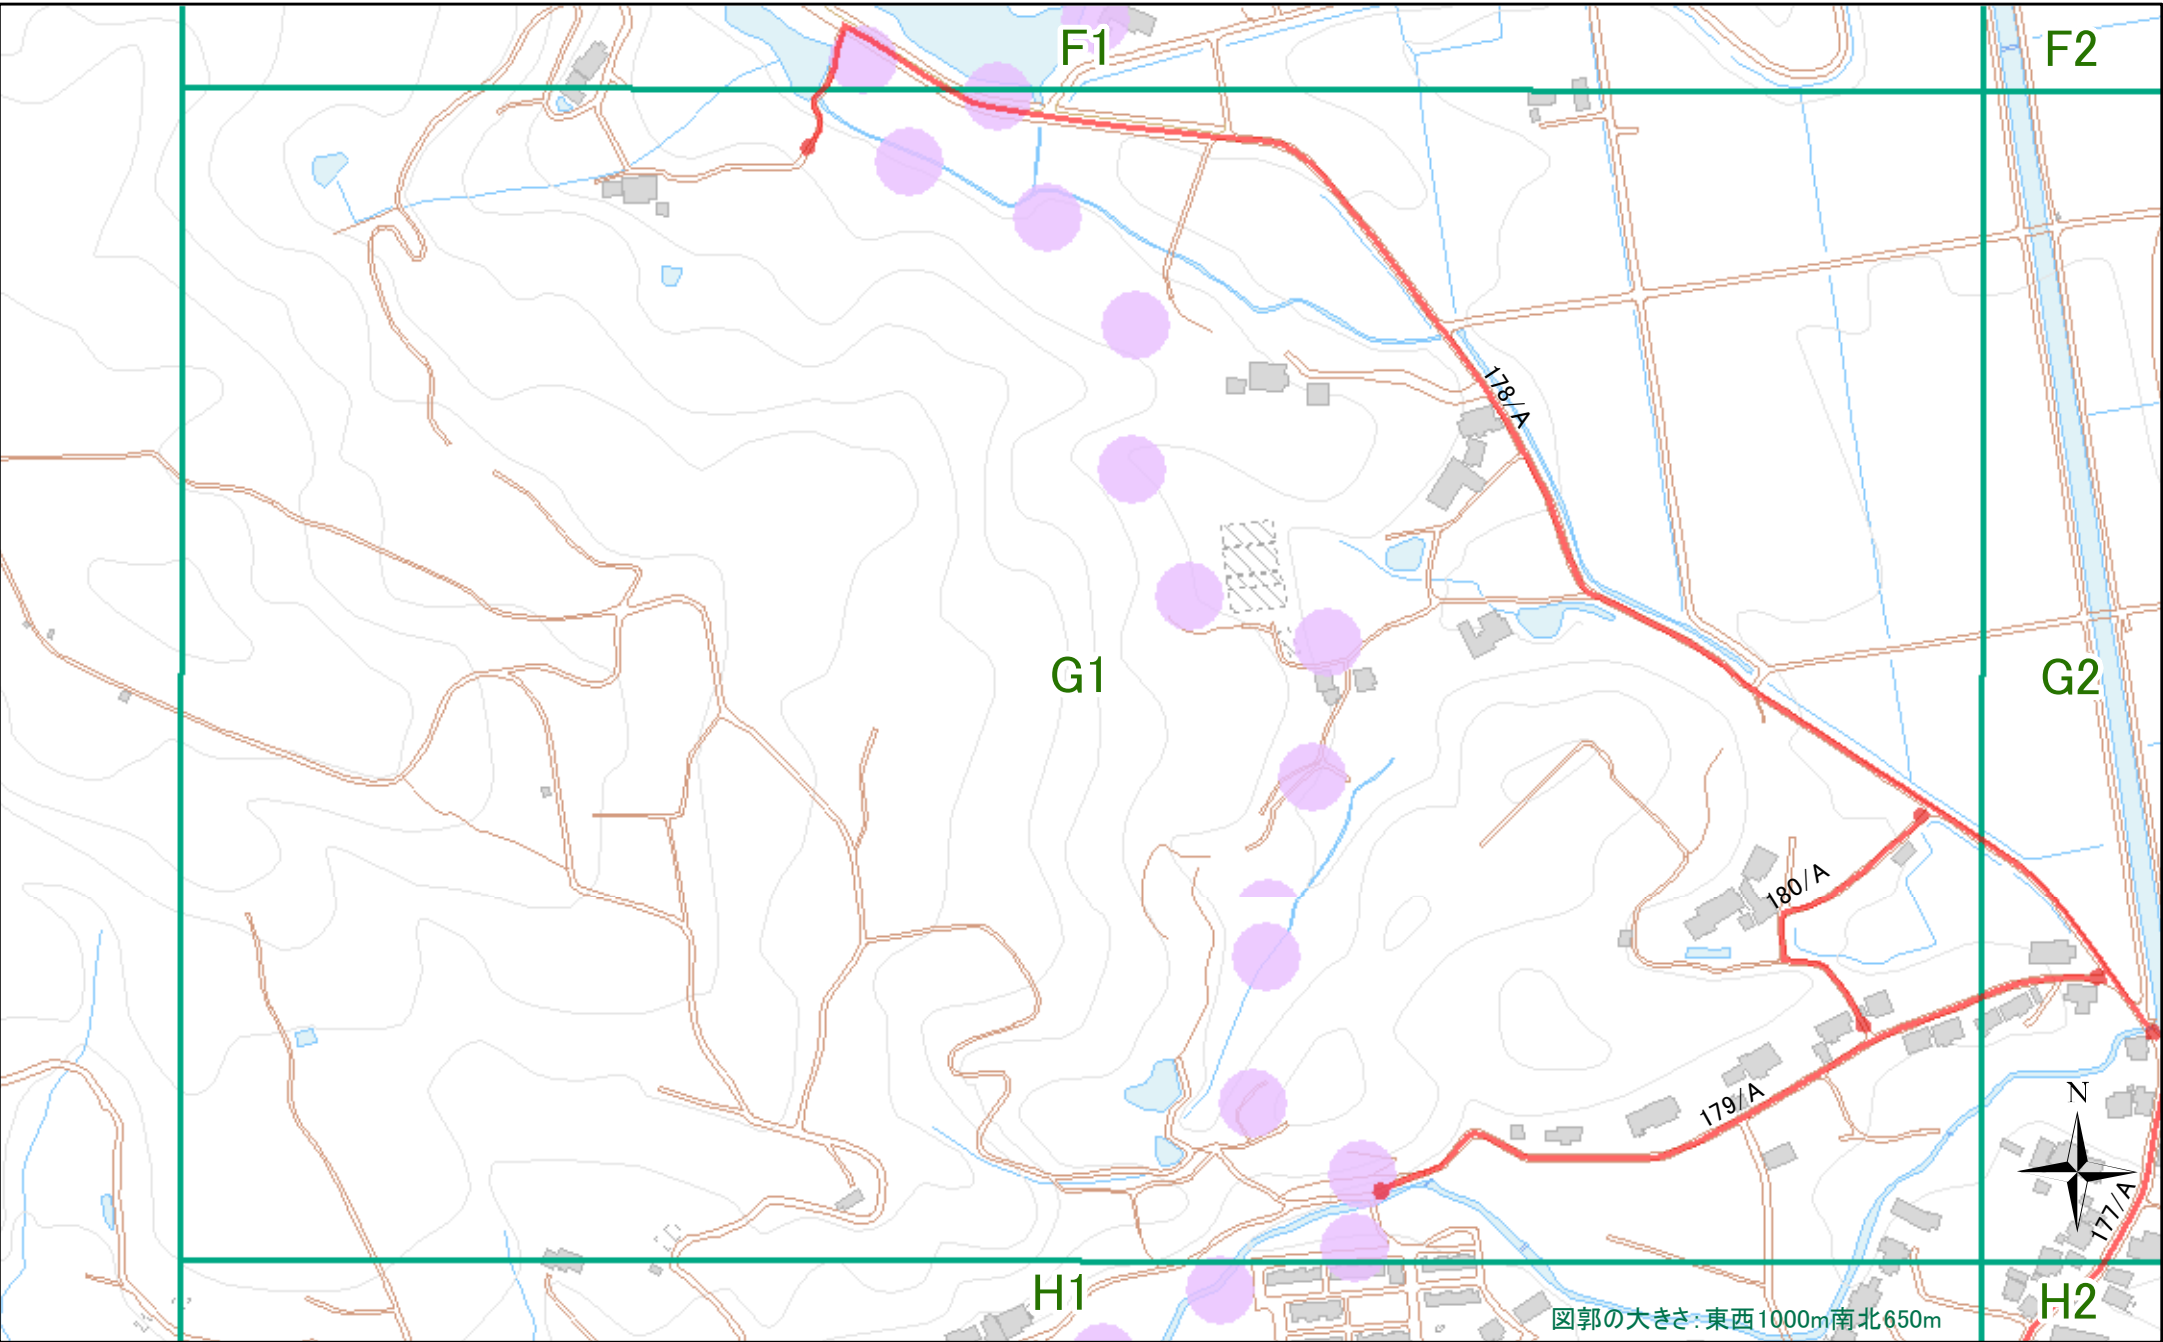


図郭の大きさ: 東西1000m南北650m

作成日: 2024/07/08 ※この図を利用される方は、別紙の利用条件および注意事項に同意しているものとみなされます※

凡例 波佐見2項 2項道路種別 A (参考)都市計画区域

表示中のページは「G1」です

「測量法に基づく国土地理院長承認(使用)R 5JHs 655」

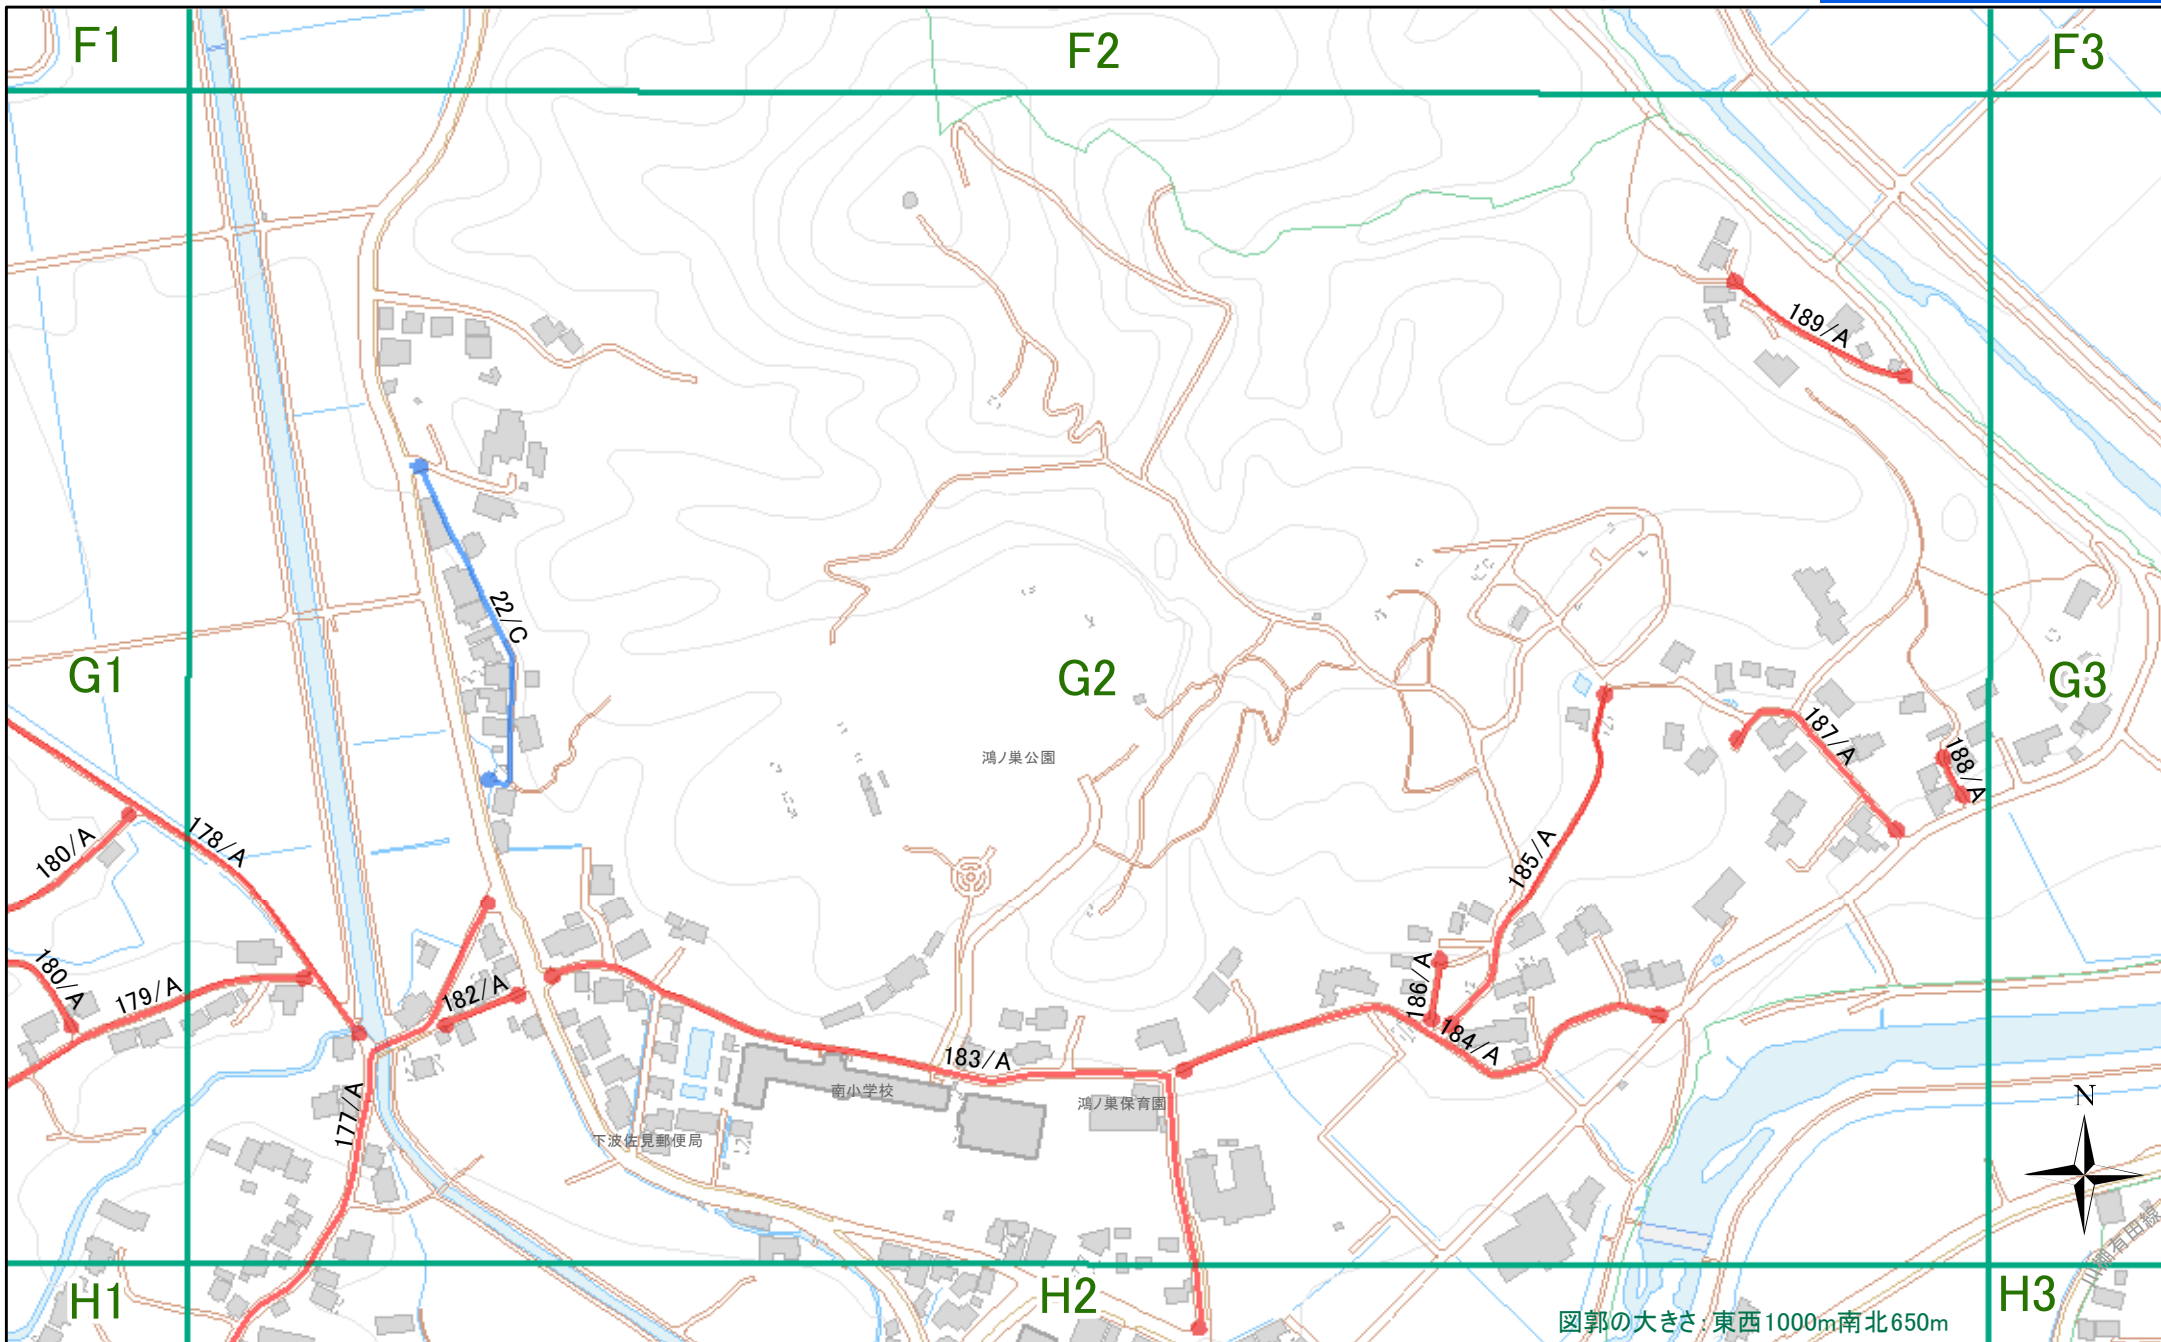



作成日: 2024/07/08 ※この図を利用される方は、別紙の利用条件および注意事項に同意しているものとみなされます※

凡例 波佐見2項 2項道路種別 —●— A —●— C (参考)都市計画区域

表示中のページは「G2」です

「測量法に基づく国土地理院長承認(使用)R 5JHs 655」

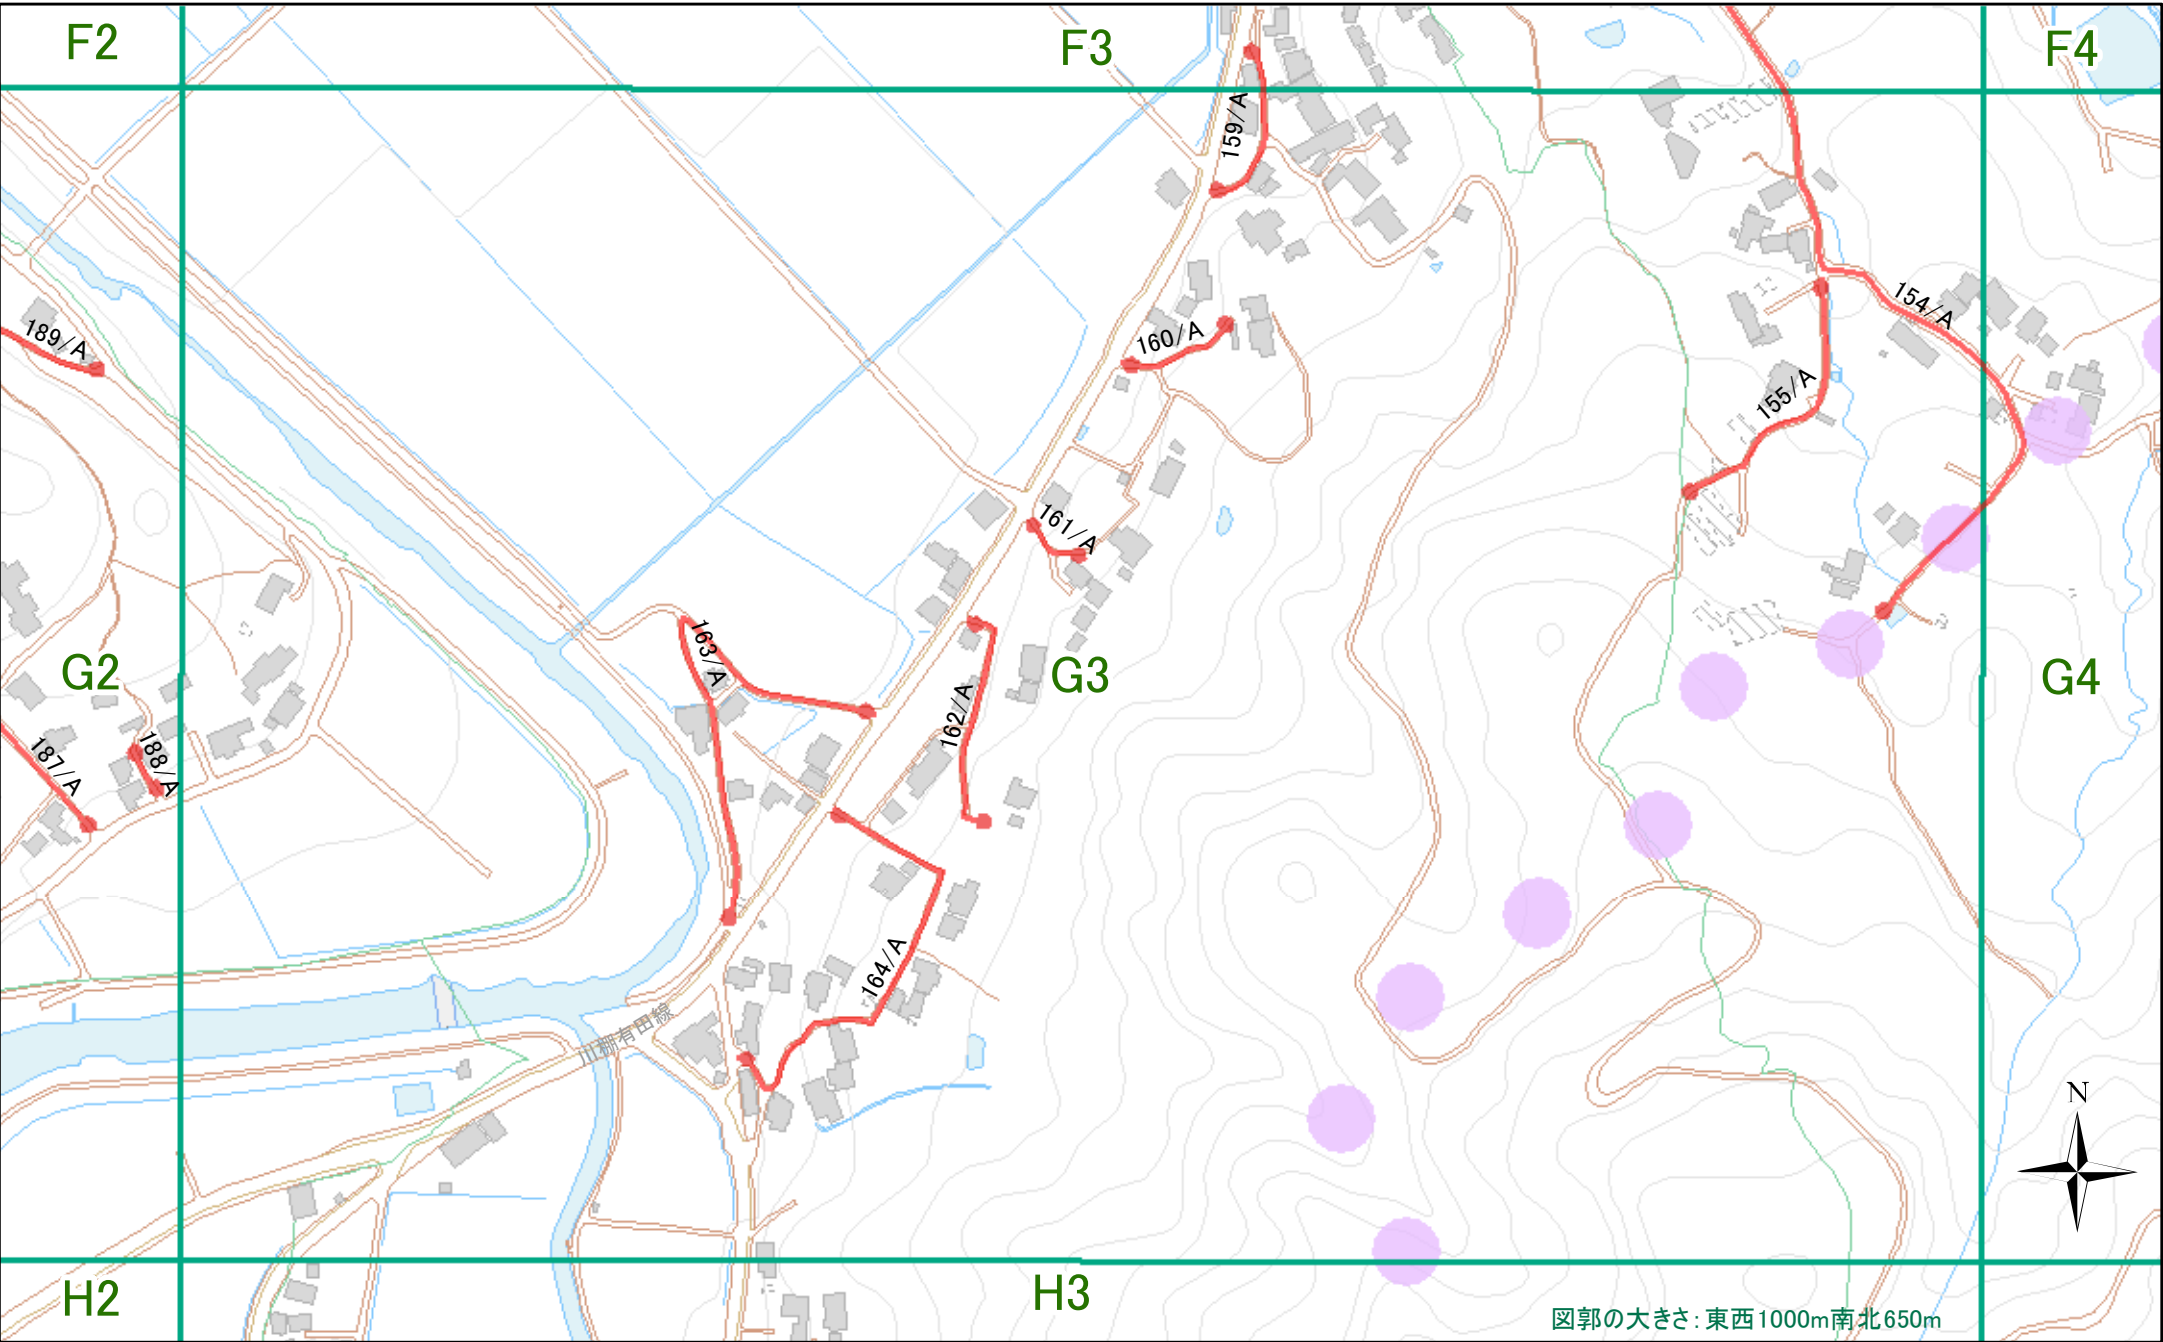

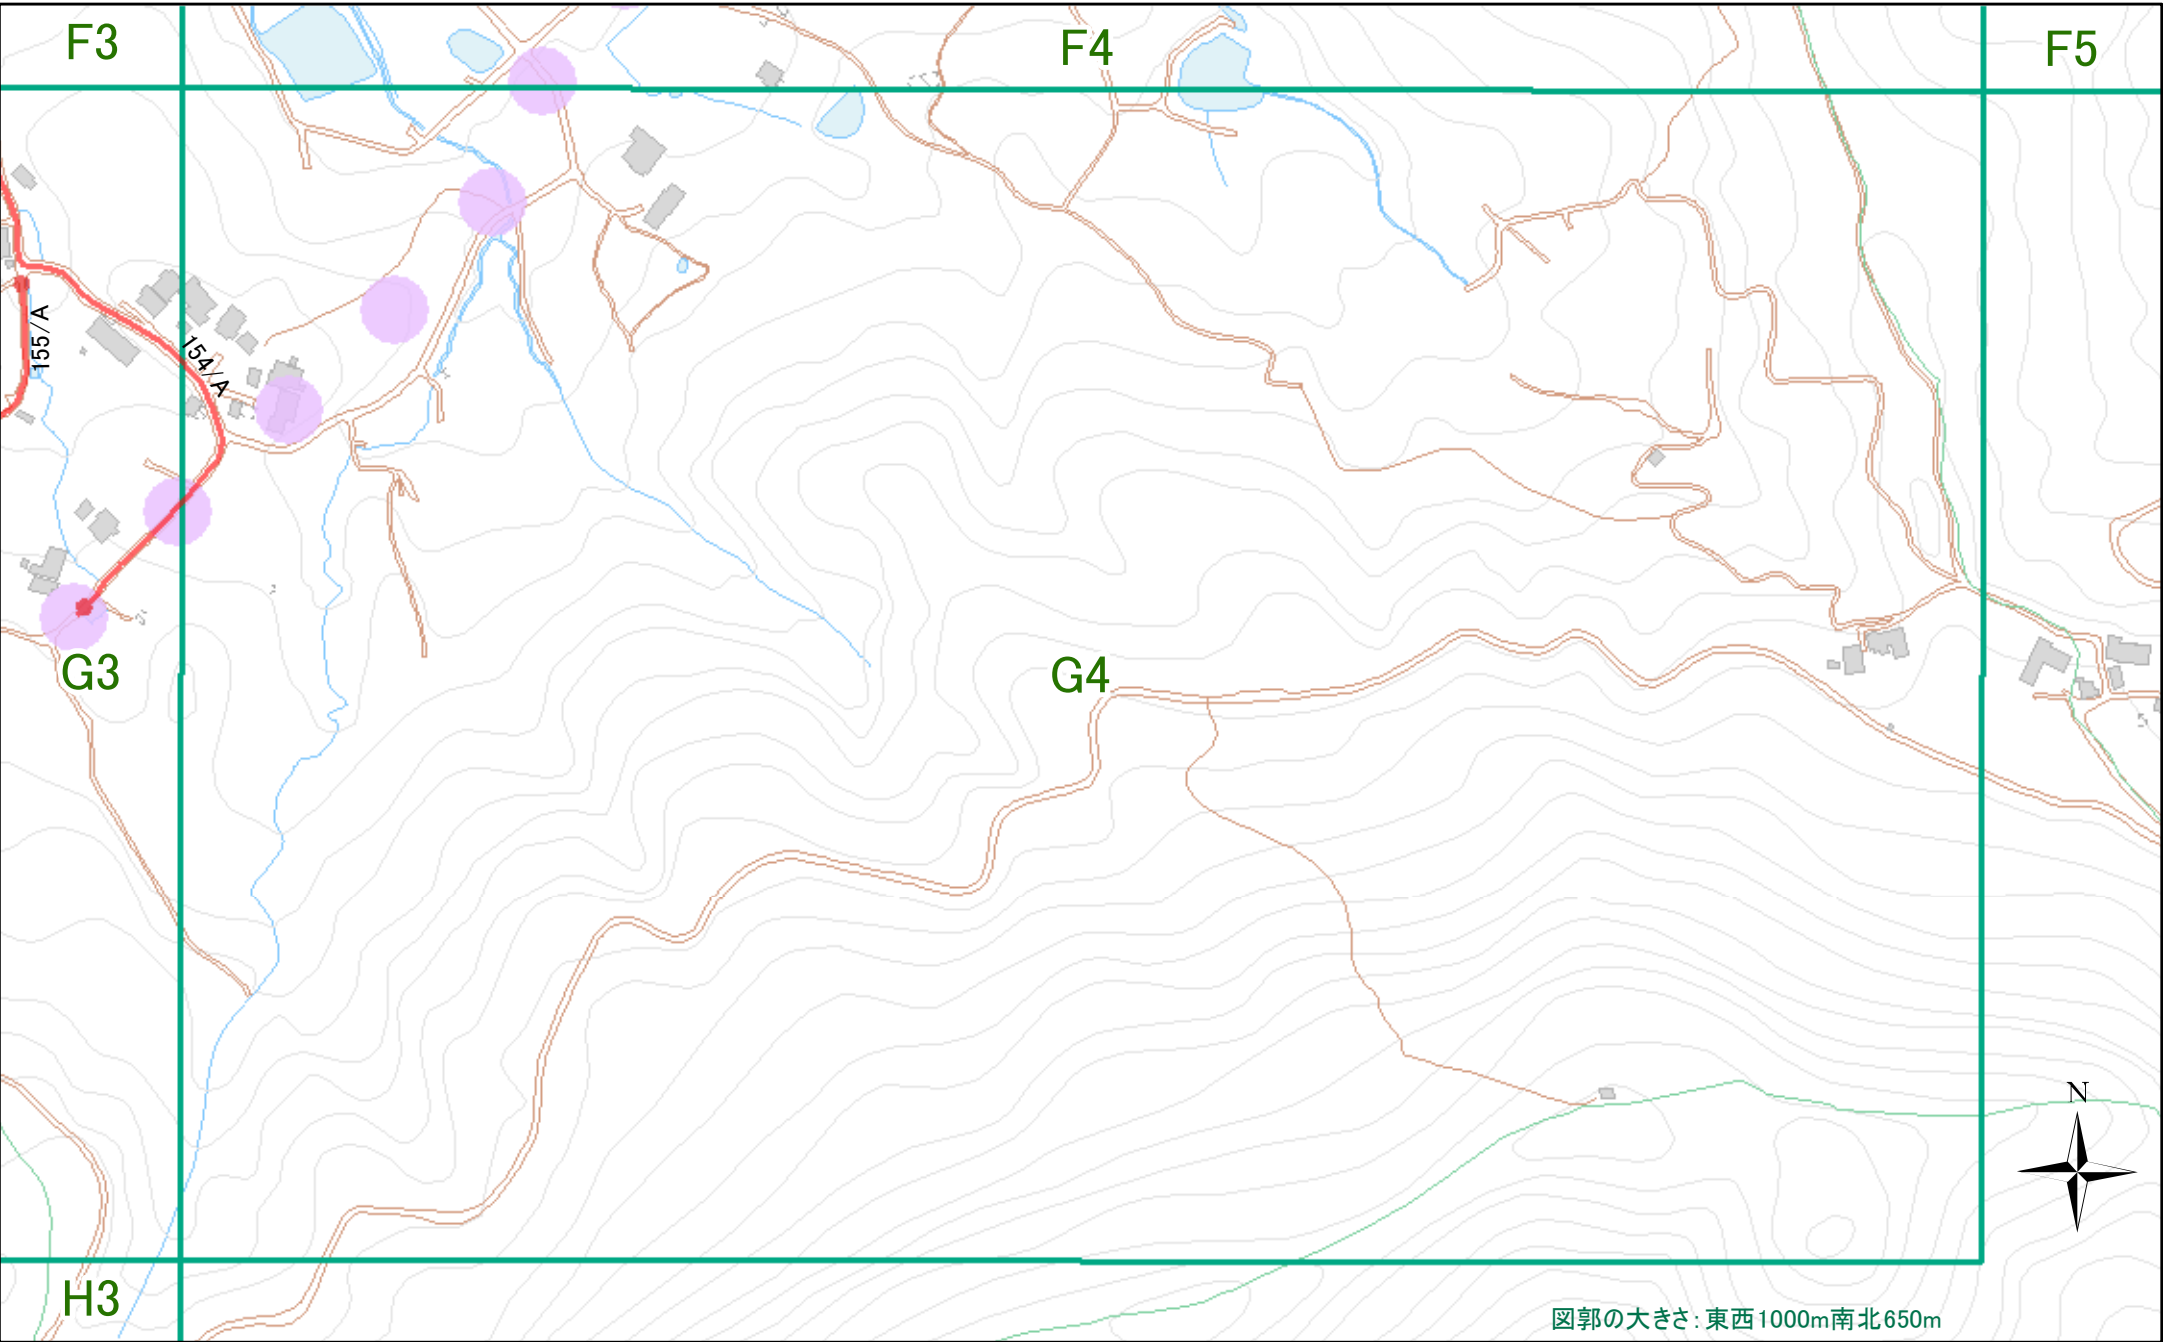


図郭の大きさ: 東西1000m南北650m

作成日: 2024/07/08 ※この図を利用される方は、別紙の利用条件および注意事項に同意しているものとみなされます※

凡例 波佐見2項 2項道路種別 A (参考)都市計画区域

表示中のページは「G4」です

「測量法に基づく国土地理院長承認(使用)R 5JHs 655」

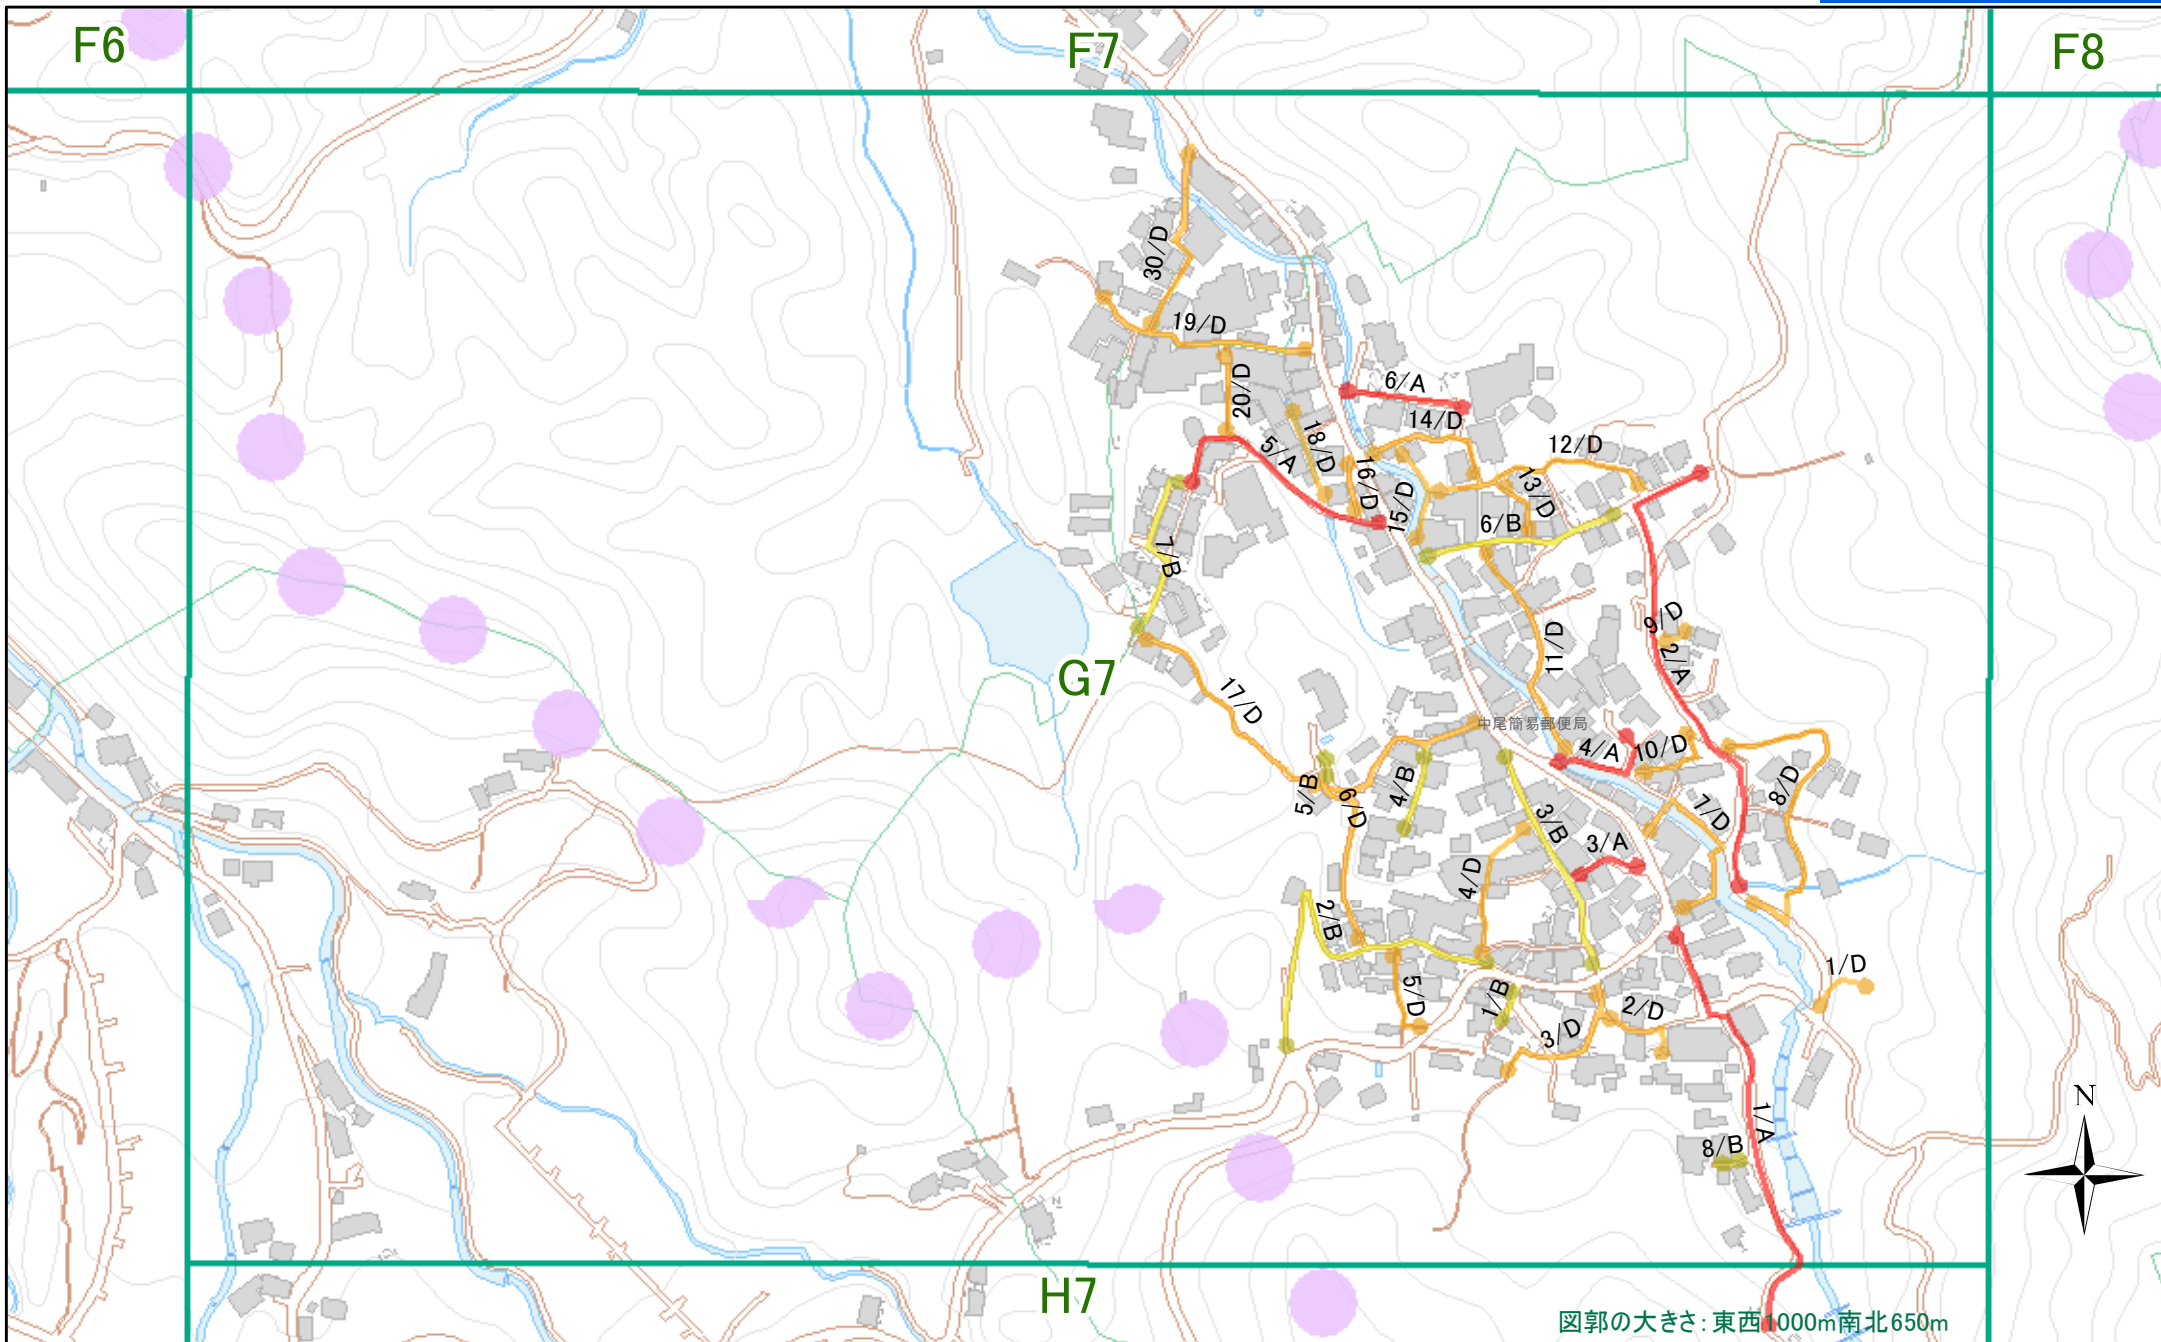


作成日: 2024/07/08 ※この図を利用される方は、別紙の利用条件および注意事項に同意しているものとみなされます※

凡例 波佐見2項 2項道路種別 ●—● A 波佐見3項 3項道路種別 ●—● B ●—● D (参考)都市計画区域

表示中のページは「G7」です

「測量法に基づく国土地理院長承認(使用)R 5JHs 655」

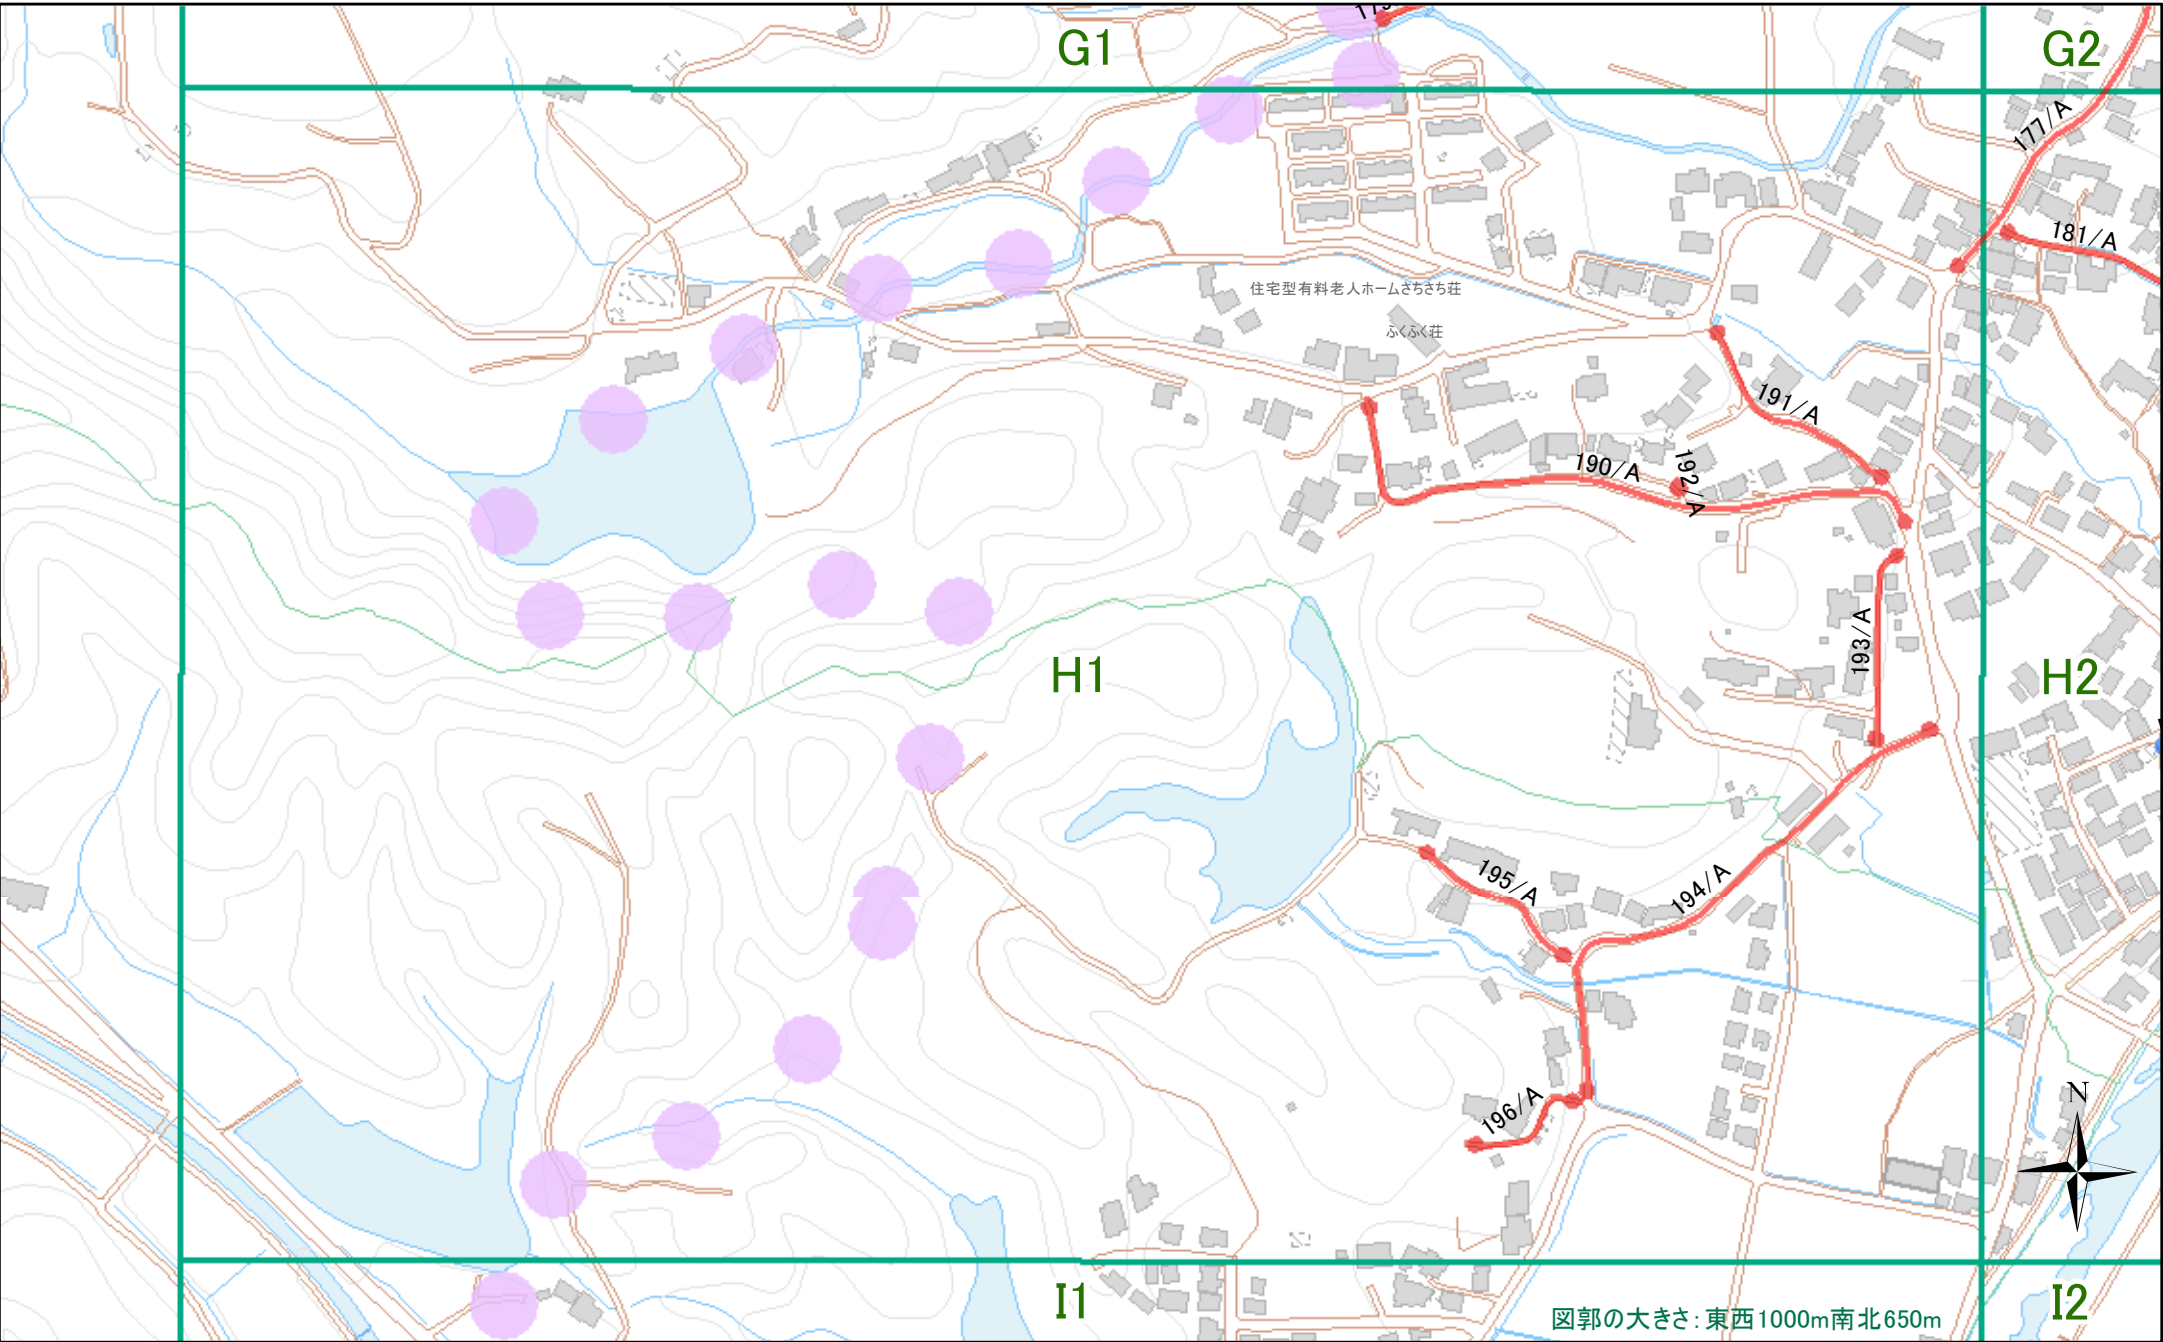



作成日：2024/07/08 ※この図を利用される方は、別紙の利用条件および注意事項に同意しているものとみなされます※

凡例 波佐見2項 2項道路種別 ● A ● C (参考)都市計画区域

表示中のページは「H1」です

「測量法に基づく国土地理院長承認(使用)R 5JHs 655」

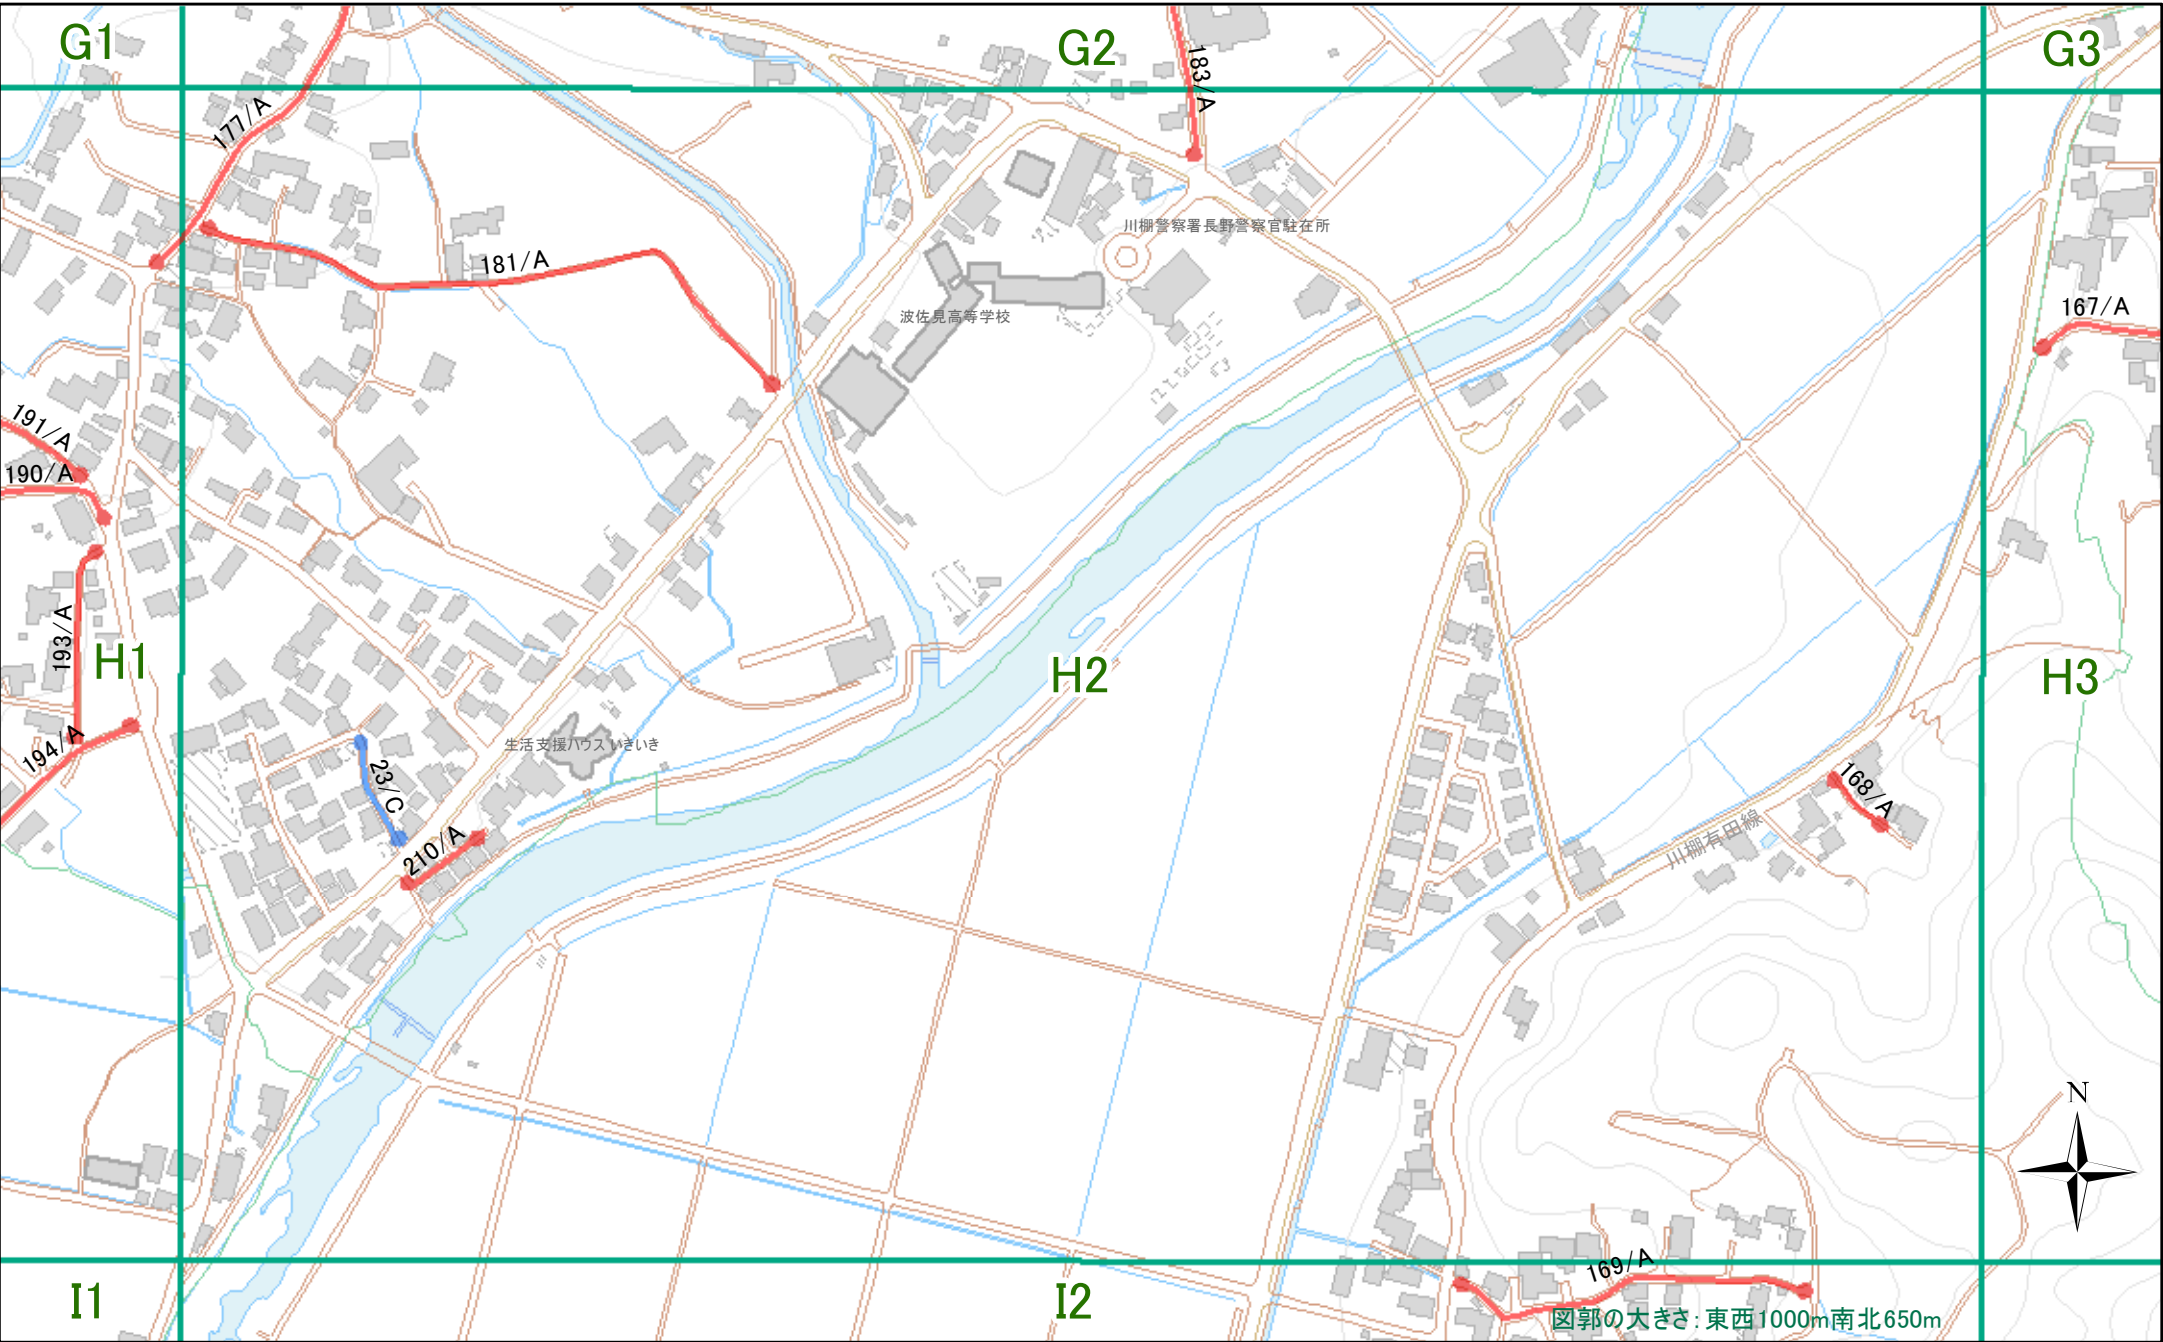

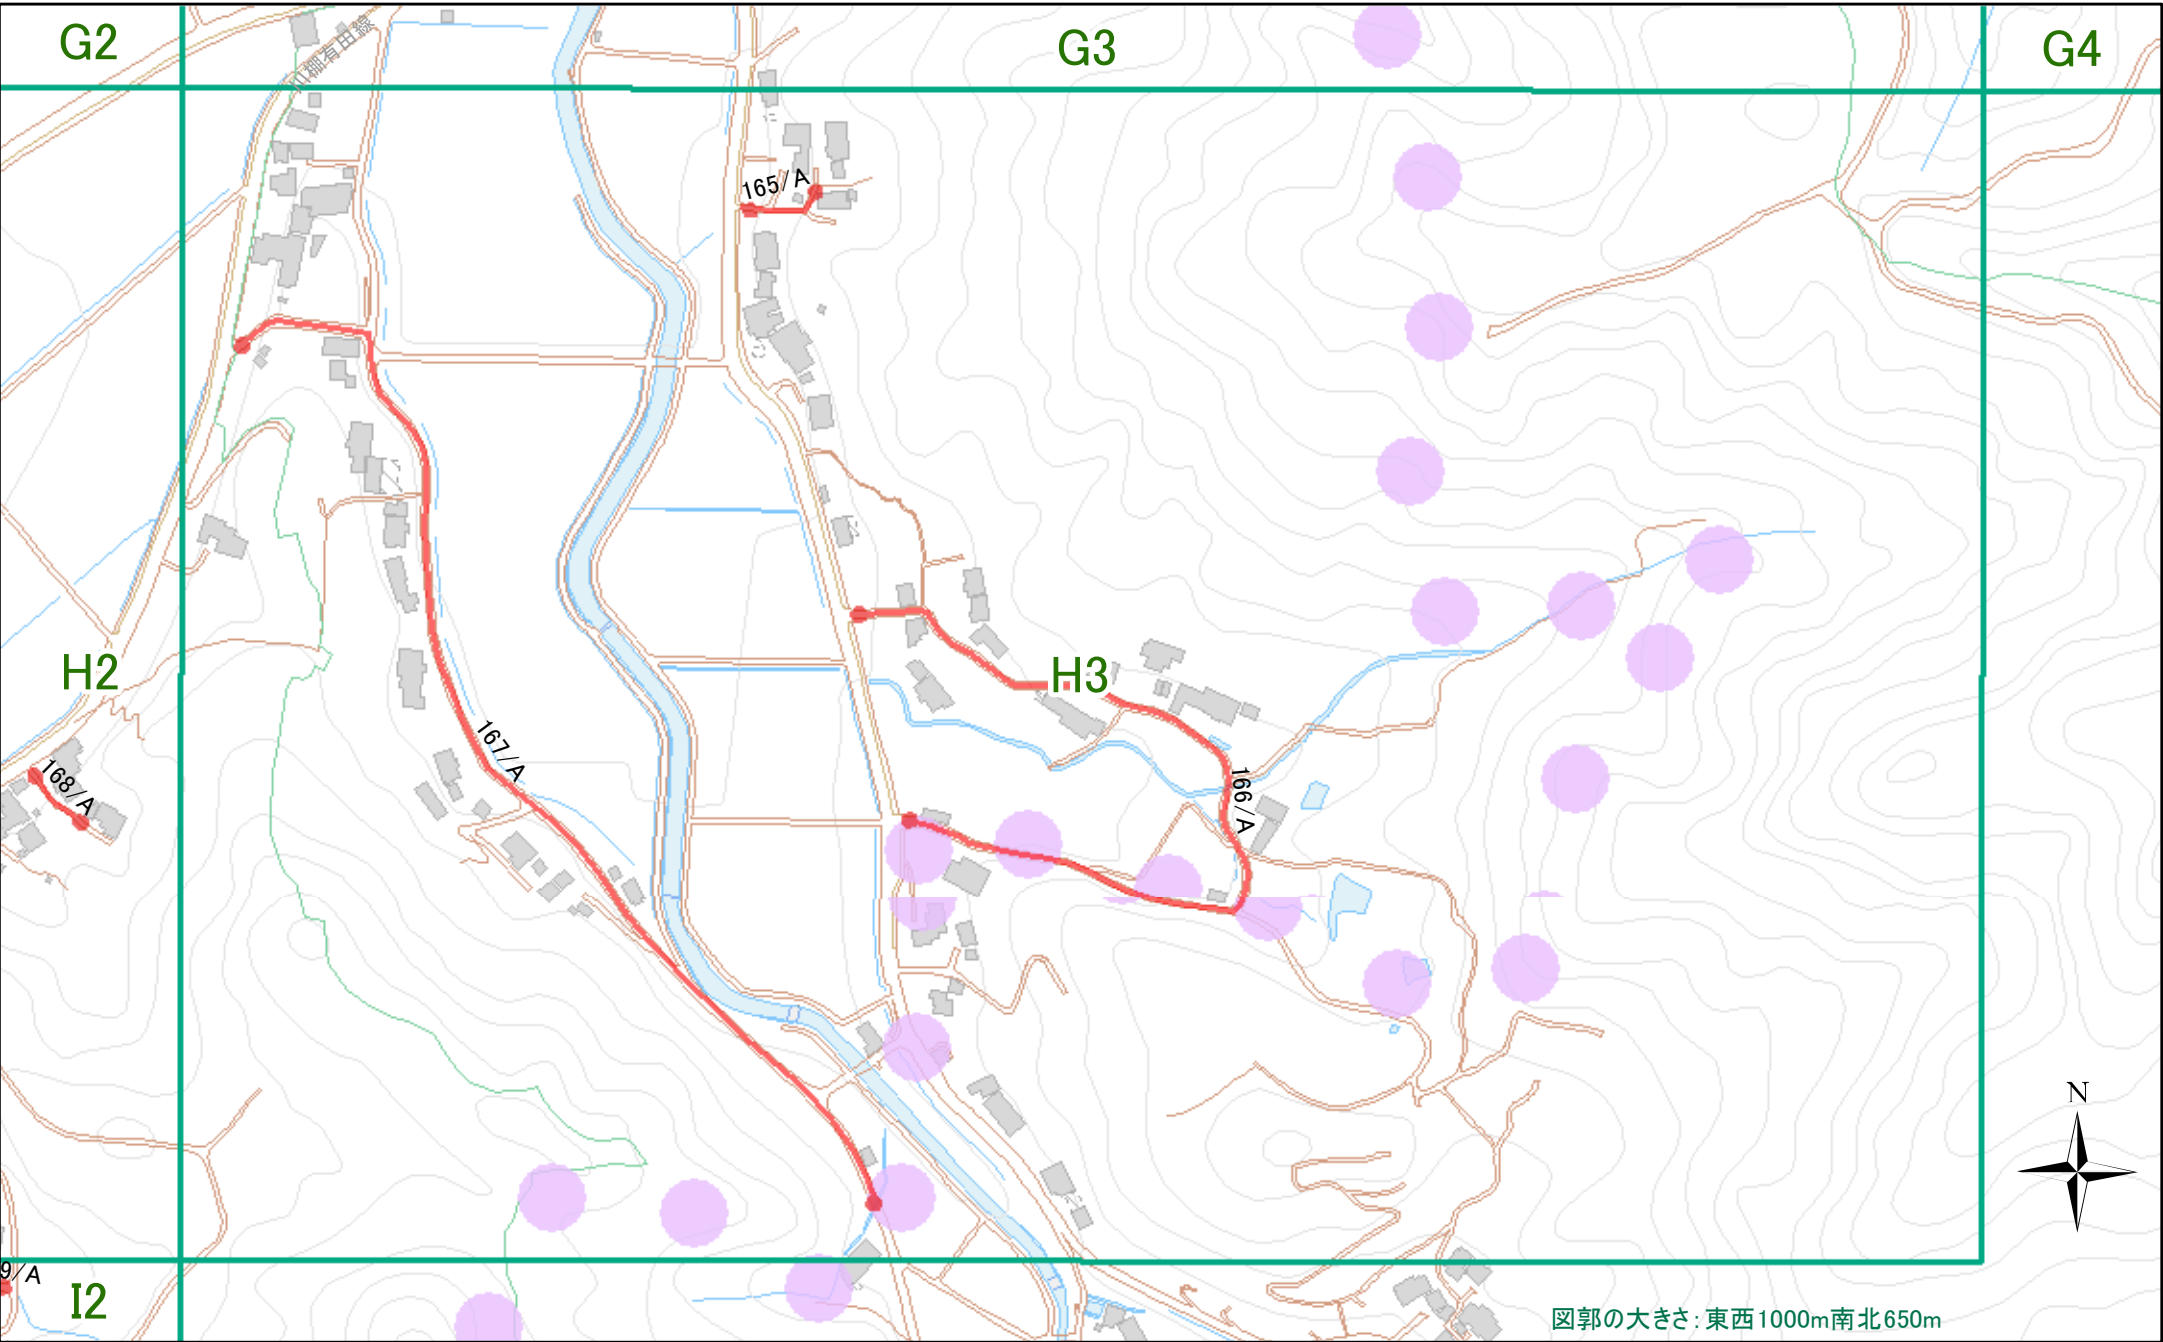


図郭の大きさ: 東西1000m南北650m

作成日: 2024/07/08 ※この図を利用される方は、別紙の利用条件および注意事項に同意しているものとみなされます※

凡例 波佐見2項 2項道路種別  A  (参考)都市計画区域

表示中のページは「H3」です

「測量法に基づく国土地理院長承認(使用)R 5JHs 655」

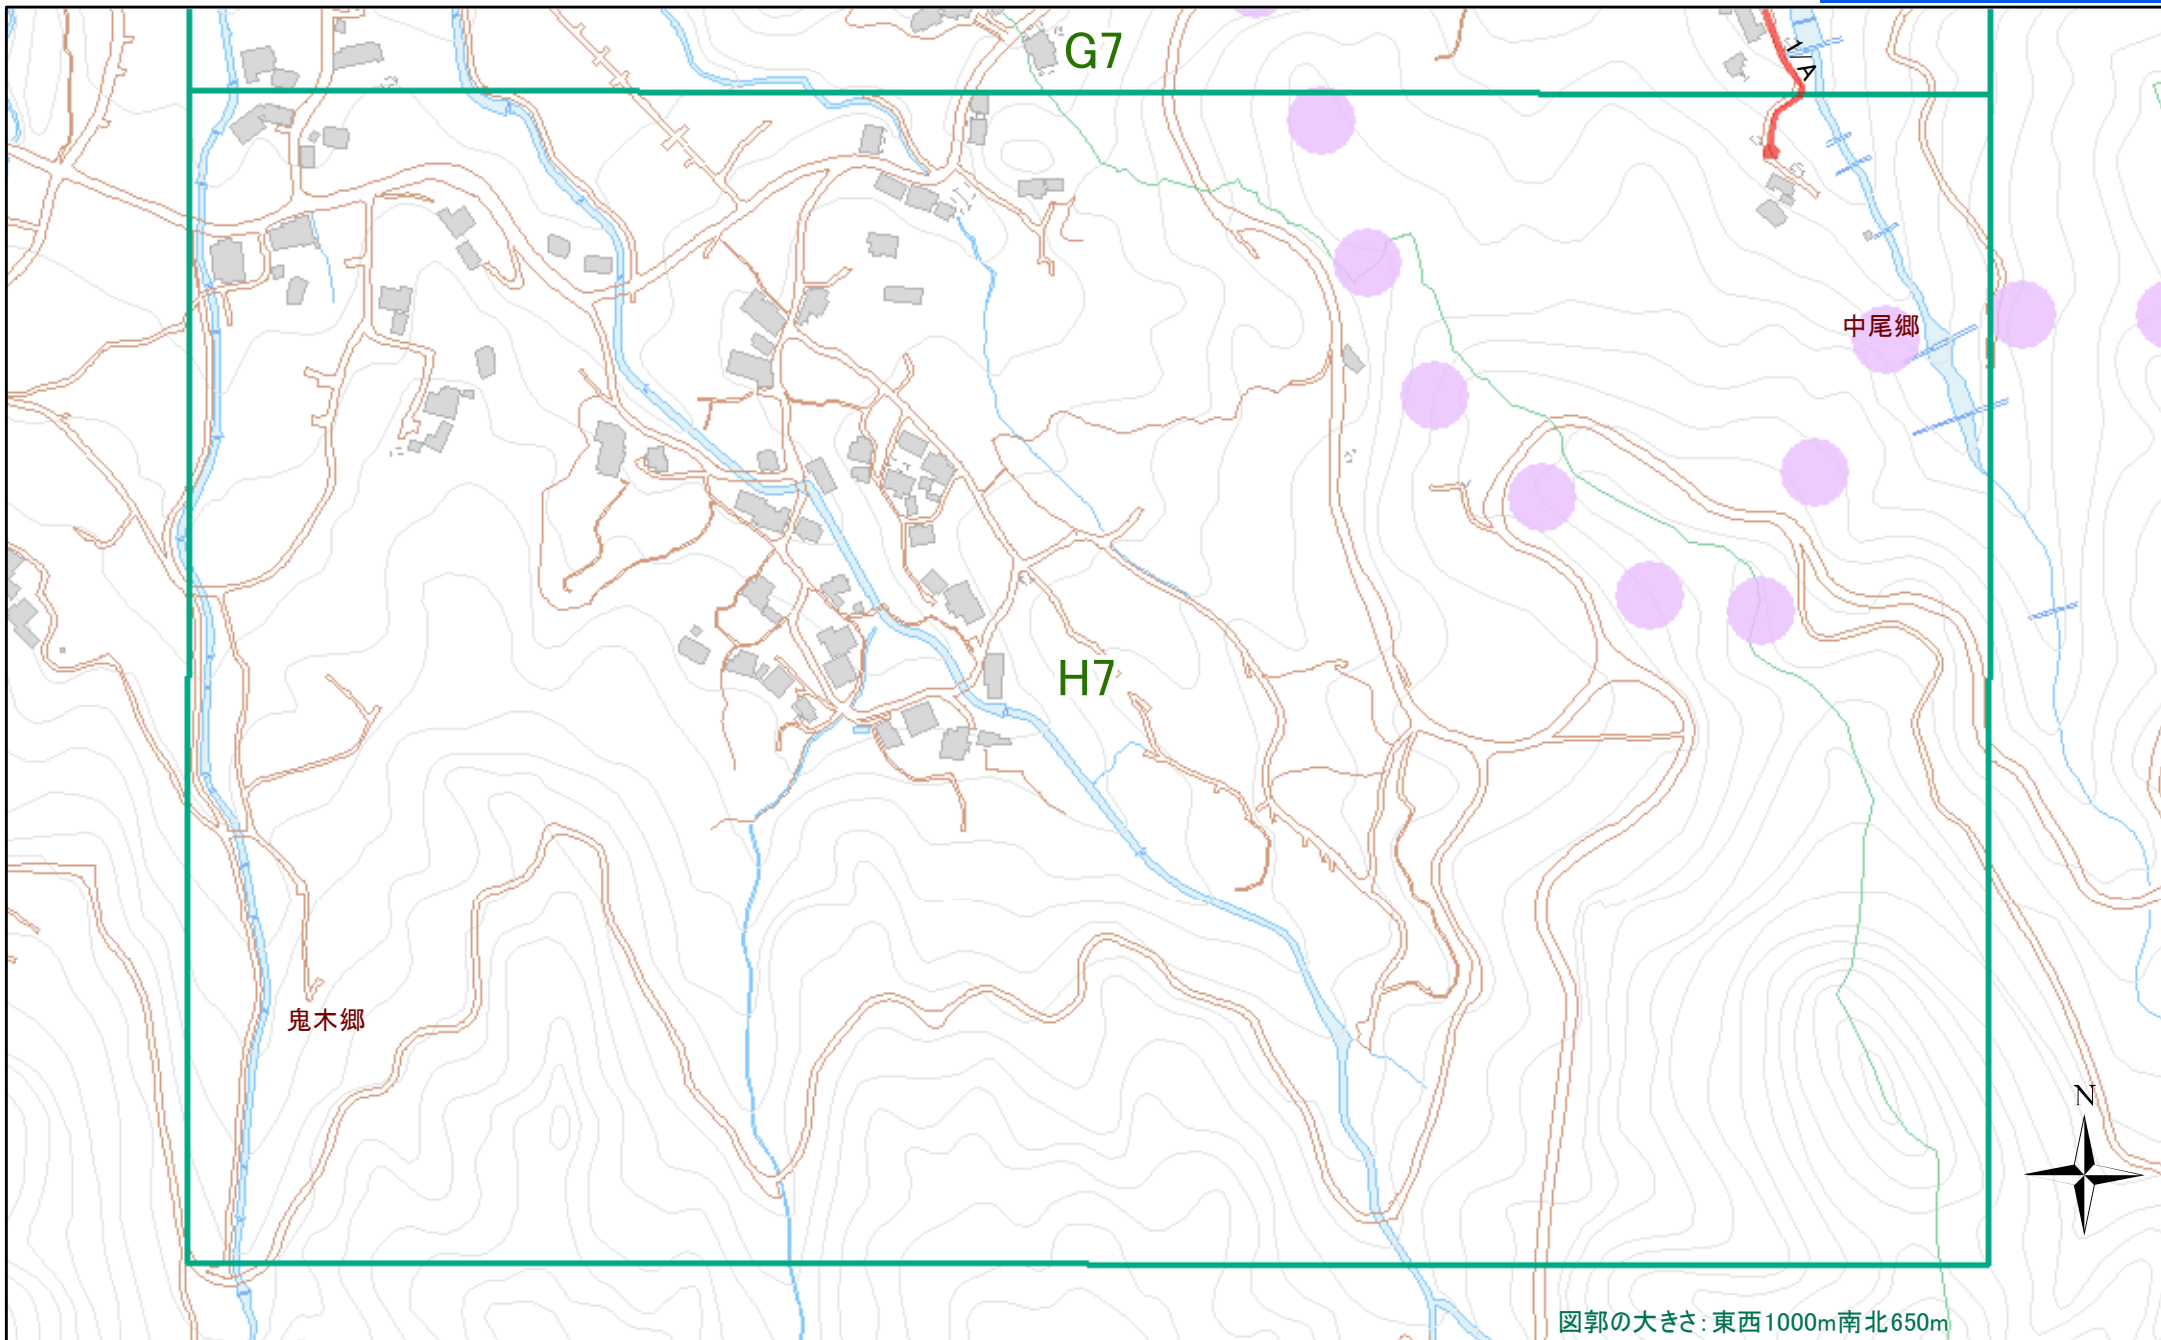


図郭の大きさ: 東西1000m南北650m

作成日: 2024/07/08 ※この図を利用される方は、別紙の利用条件および注意事項に同意しているものとみなされます※

凡例 波佐見2項 2項道路種別  A (参考)都市計画区域 

表示中のページは「H7」です

「測量法に基づく国土地理院長承認(使用)R 5JHs 655」

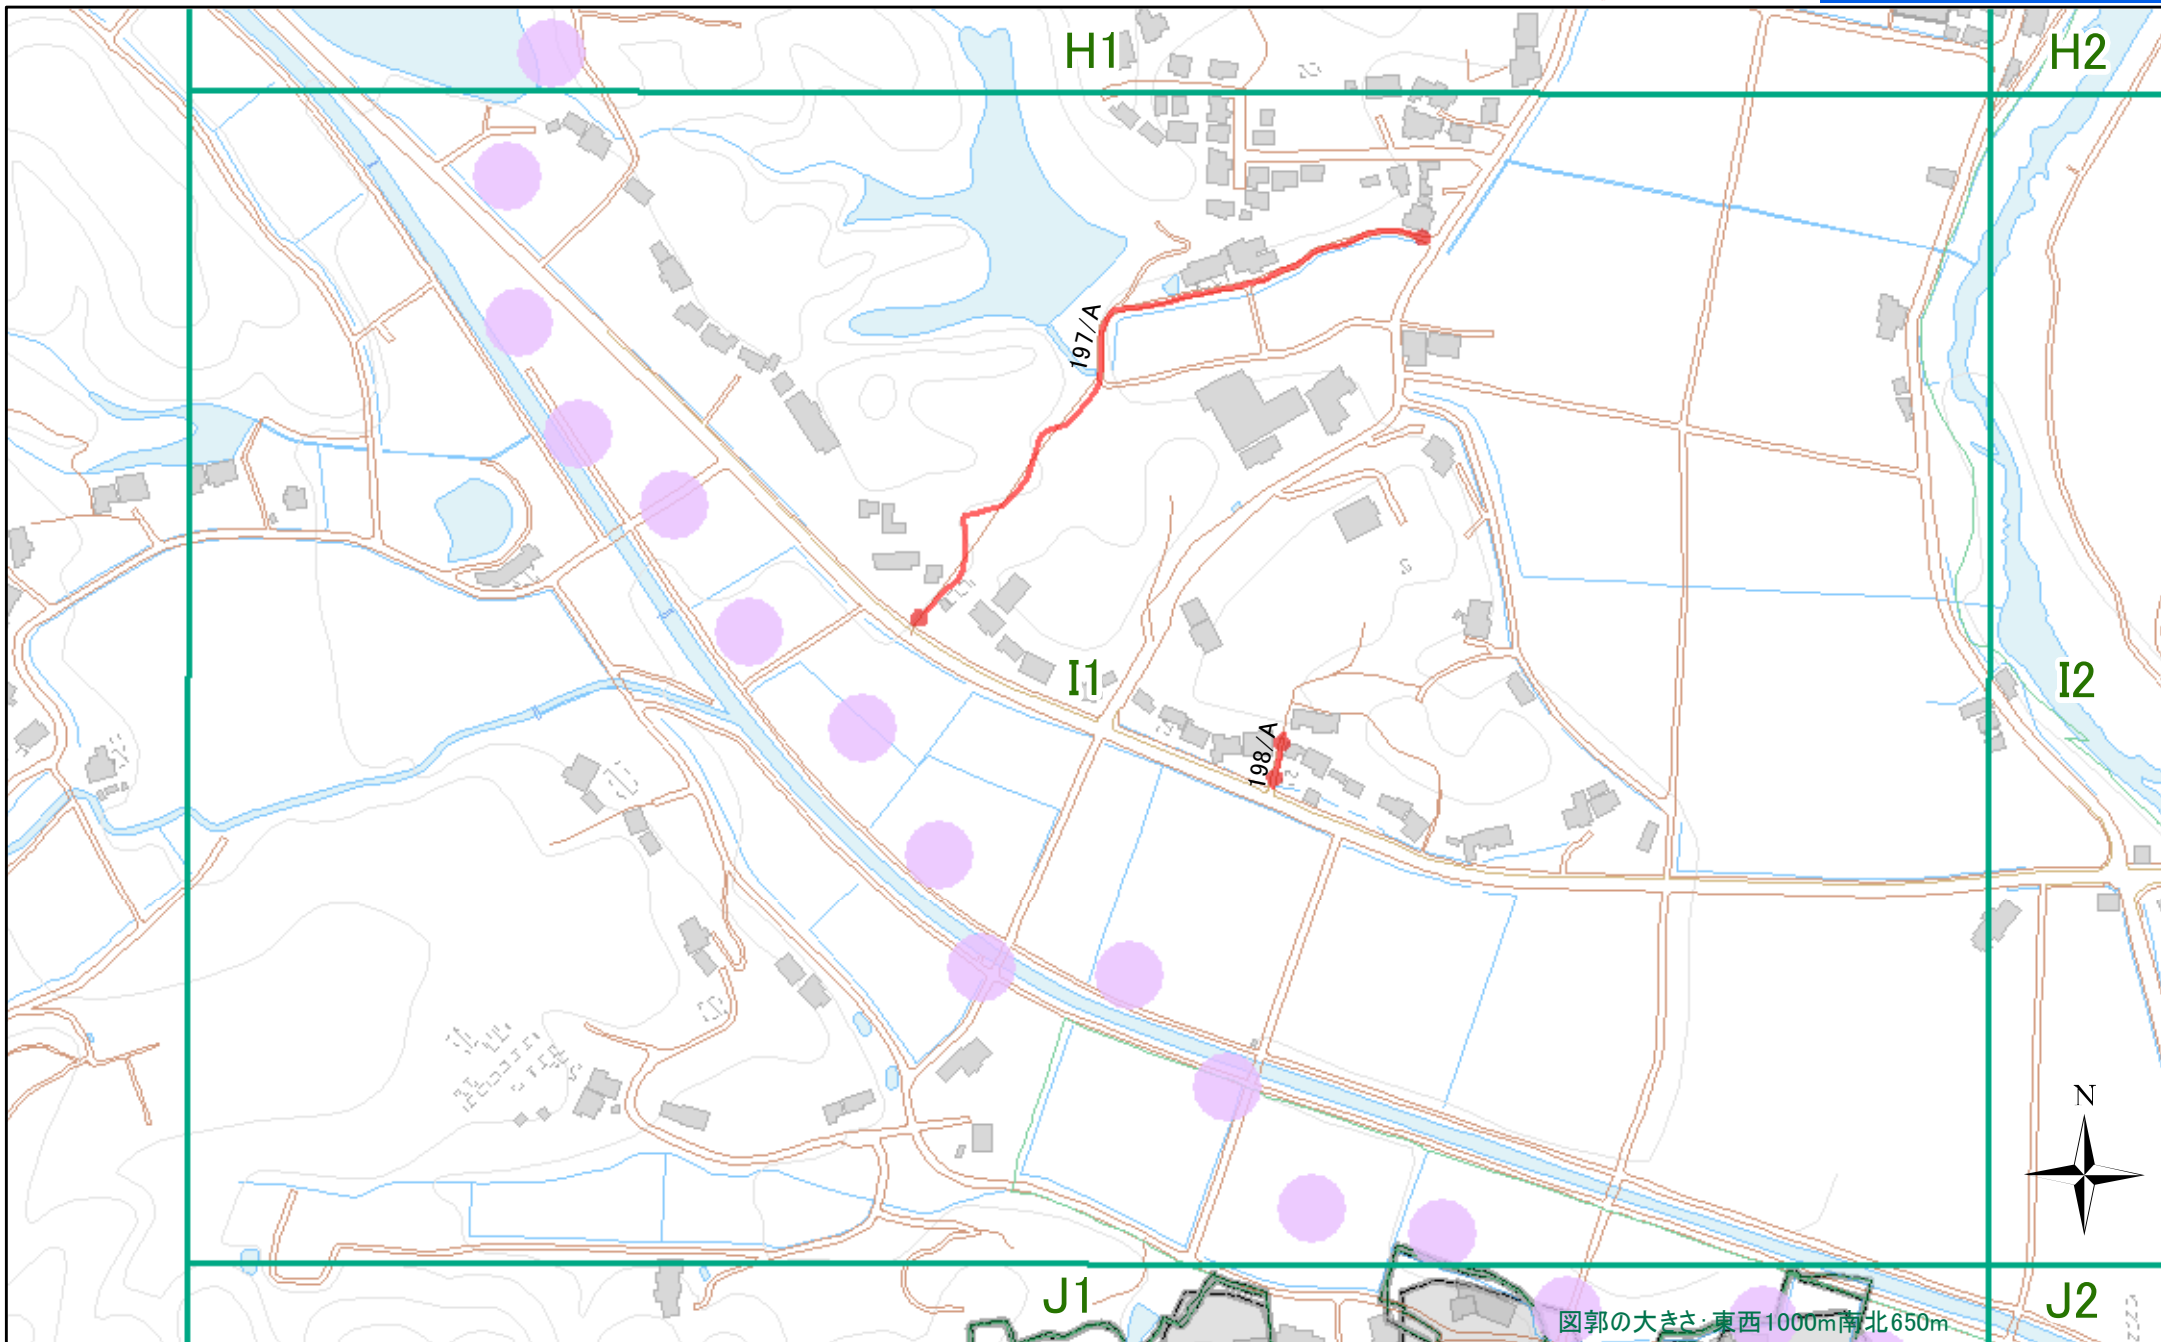


図郭の大きさ: 東西1000m南北650m


作成日: 2024/07/08 ※この図を利用される方は、別紙の利用条件および注意事項に同意しているものとみなされます※

凡例 波佐見2項 2項道路種別  A  (参考)都市計画区域

表示中のページは「I1」です

「測量法に基づく国土地理院長承認(使用)R 5JHs 655」

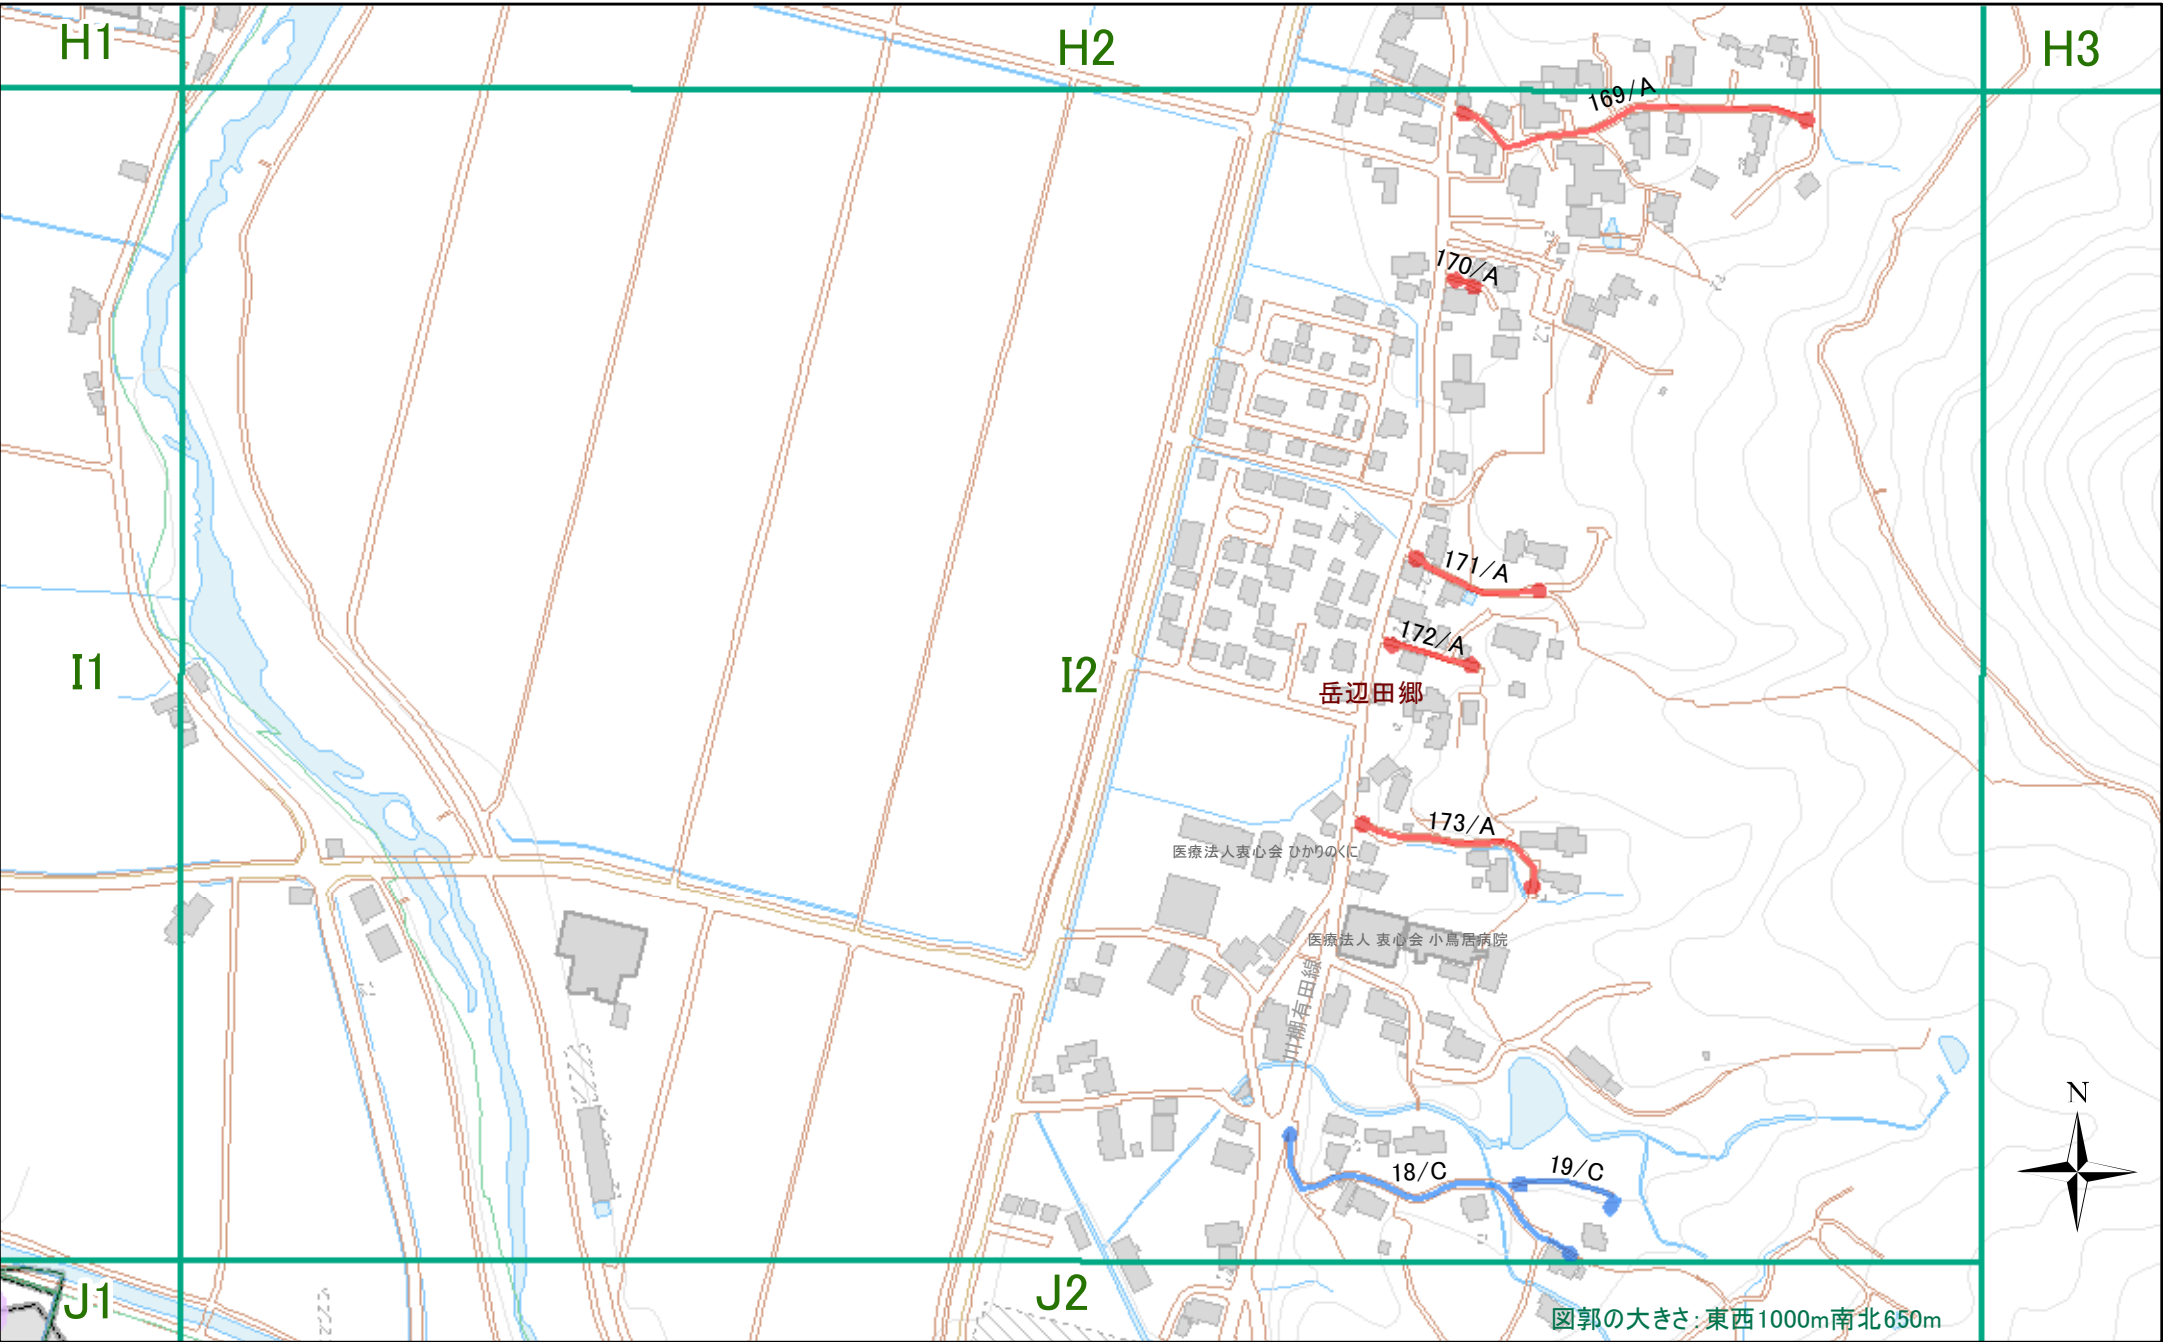

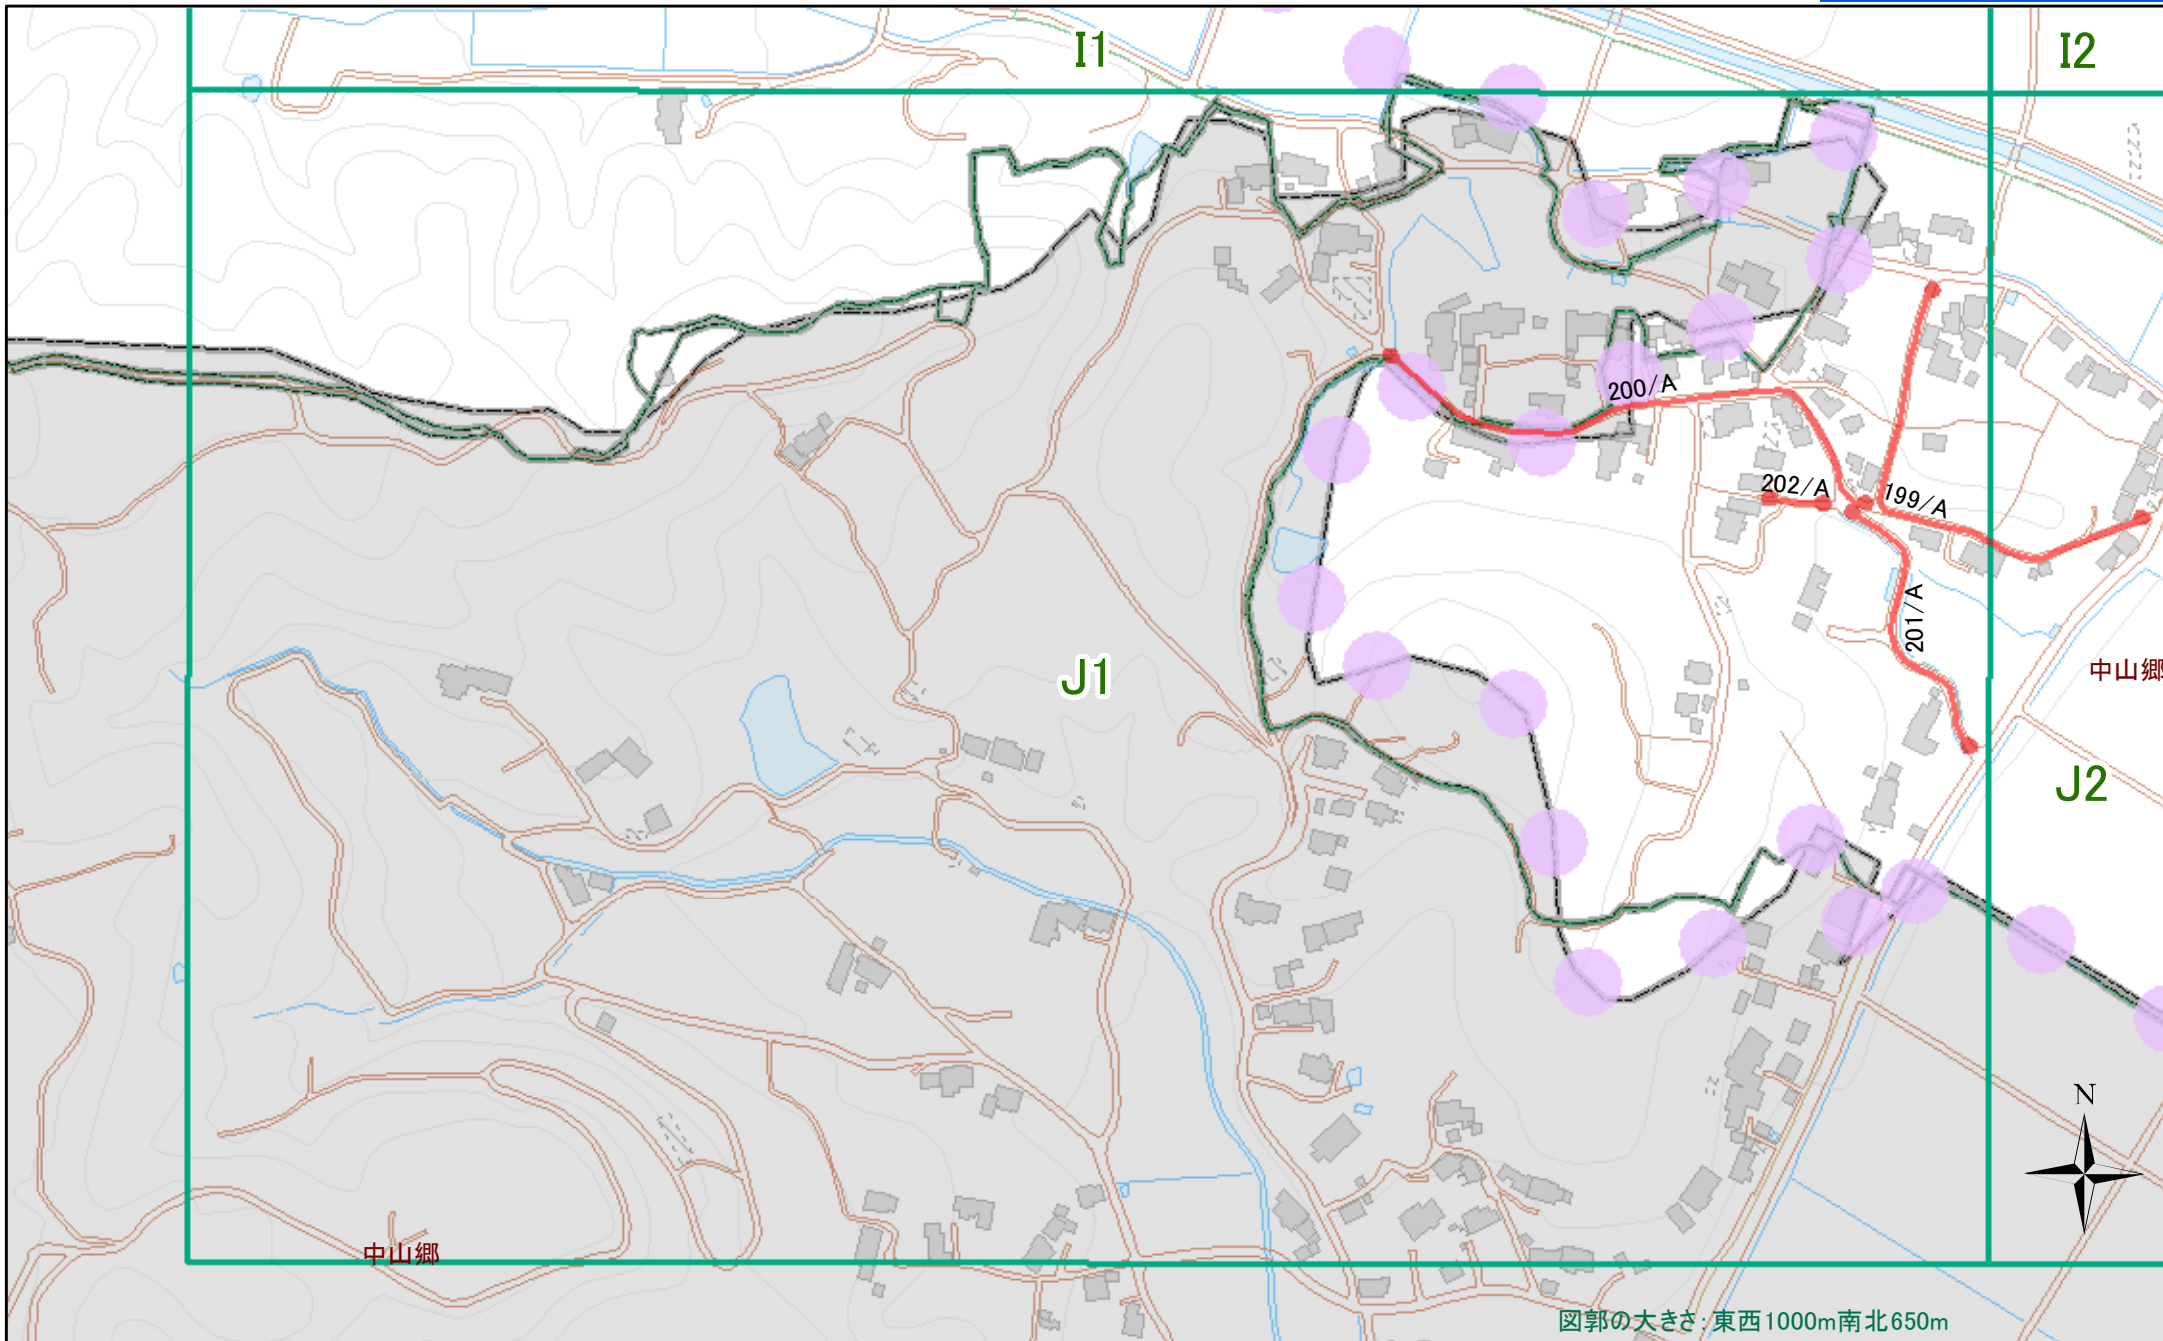


作成日: 2024/07/08 ※この図を利用される方は、別紙の利用条件および注意事項に同意しているものとみなされます※

凡例 波佐見2項 2項道路種別  A  (参考)都市計画区域

表示中のページは「J1」です

「測量法に基づく国土地理院長承認(使用)R 5JHs 655」

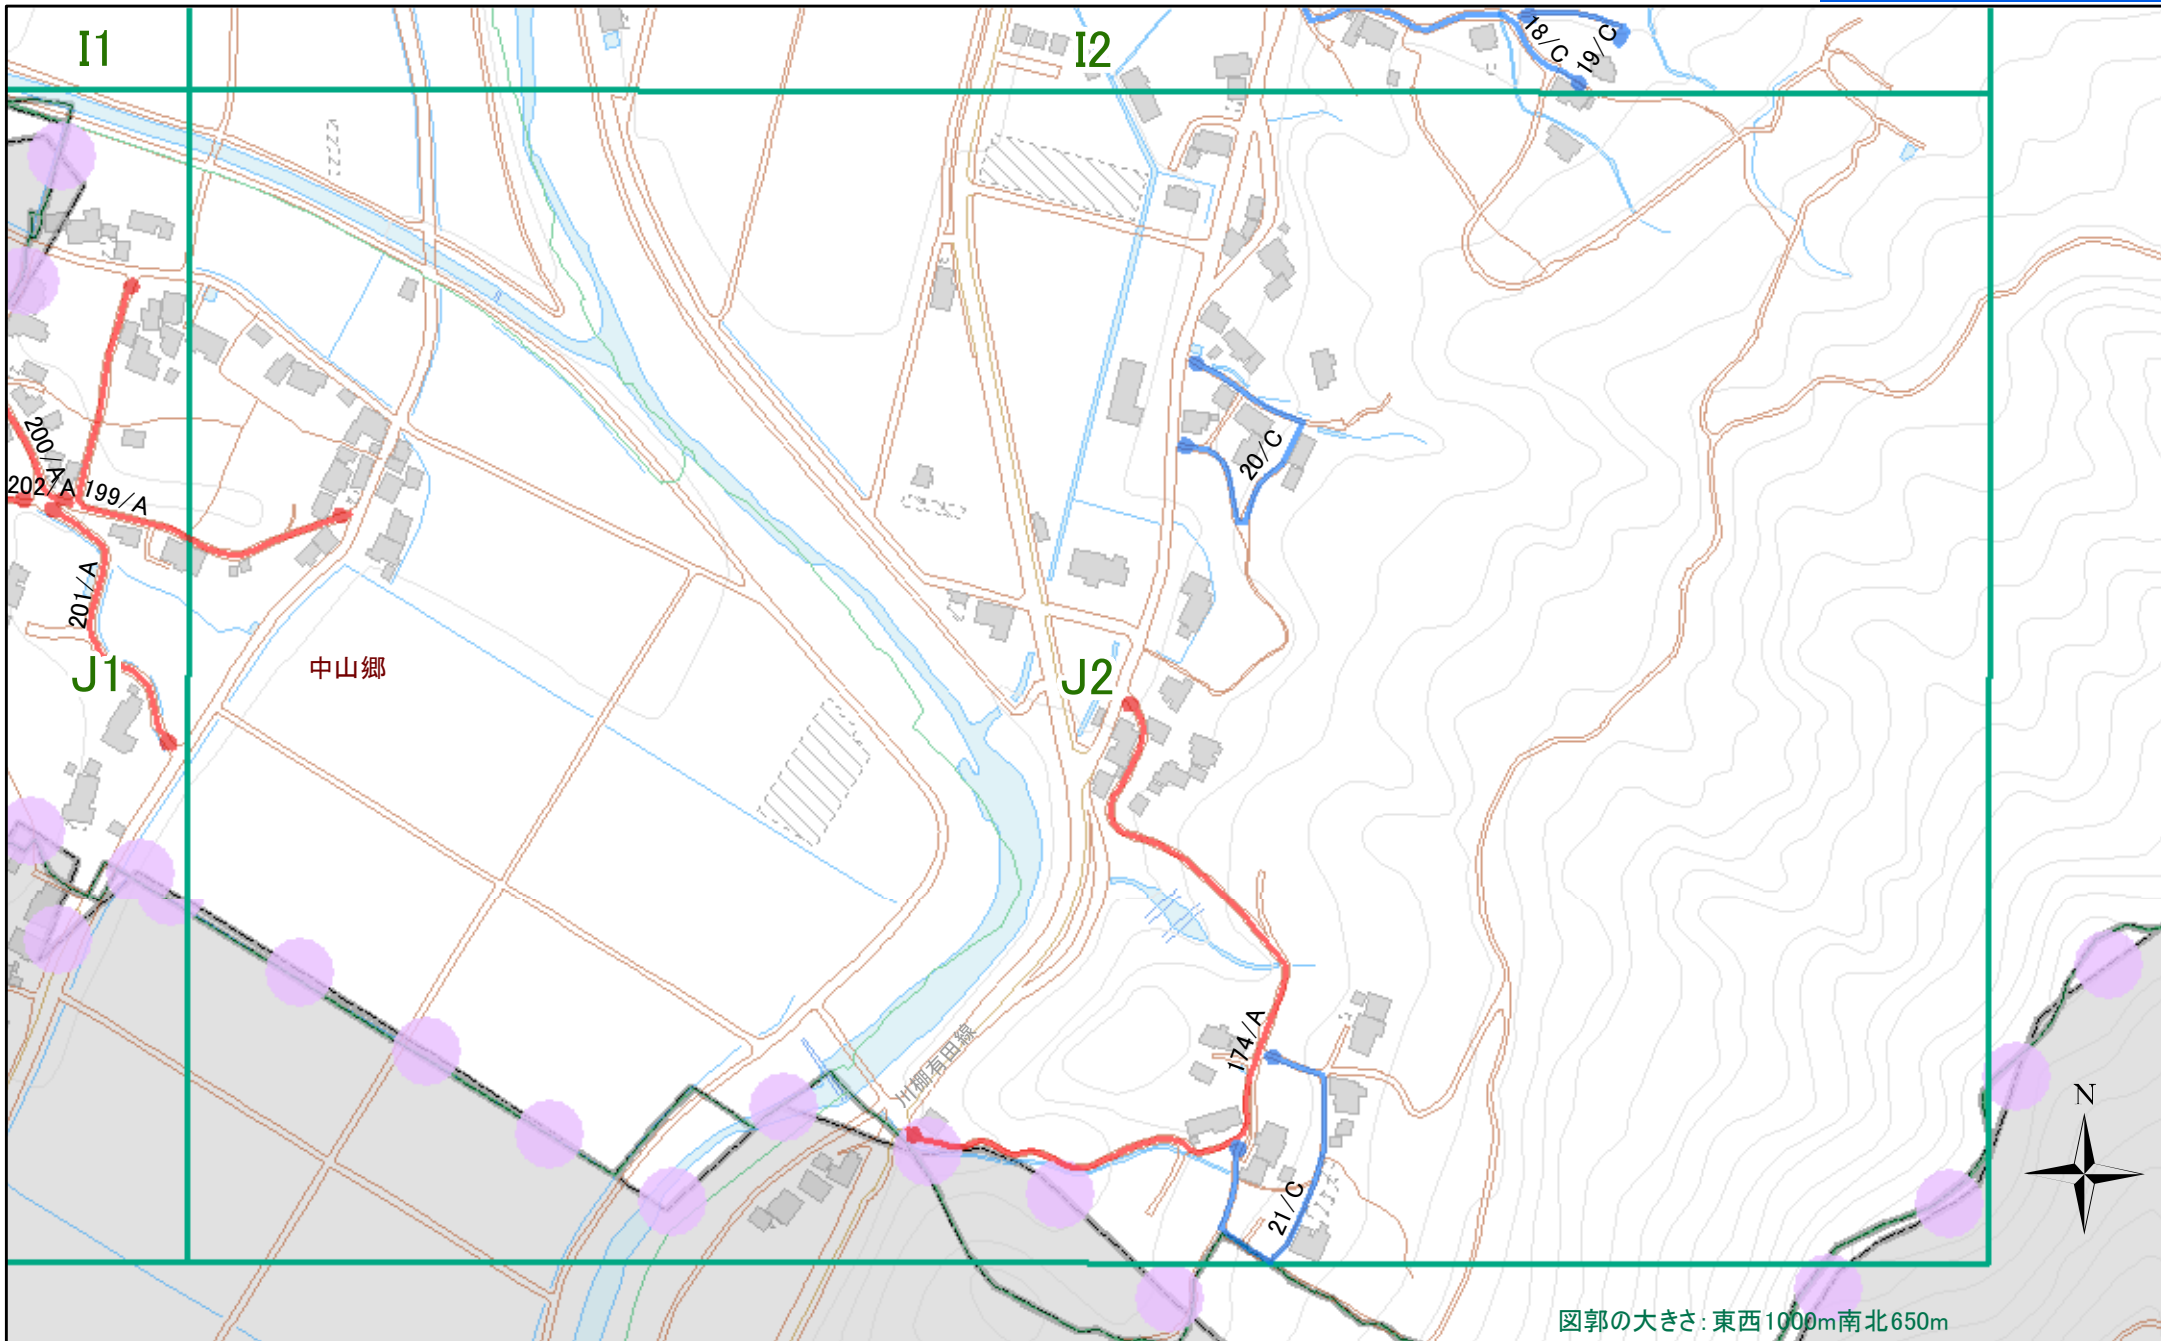

作成日: 2024/07/08 ※この図を利用される方は、別紙の利用条件および注意事項に同意しているものとみなされます※

凡例 波佐見2項 2項道路種別 ● A ● C (参考)都市計画区域

表示中のページは「J2」です

「測量法に基づく国土地理院長承認(使用)R 5JHs 655」