

## 様式第 1 号

|      |         |
|------|---------|
| 物件番号 | R06学文01 |
|------|---------|

## 物 件 調 書

## 土地の概要


|                           |                                 |   |                                  |           |              |
|---------------------------|---------------------------------|---|----------------------------------|-----------|--------------|
| 所 在 地                     | 大村市久原 2 丁目1491番地1               |   |                                  | 地目        | 学校用地         |
| 住居表示                      | 大村市久原 2 丁目1491番地1               |   |                                  | 形状        | 測量図のとおり      |
| 面 積                       | (実測面積) 11,950.76 m <sup>2</sup> |   | (登記簿面積) 11,950.00 m <sup>2</sup> |           |              |
| 接面道路の<br>幅員及び構造           |                                 | 「建築基準法第42条第1項第1号道路」   |                                  |           |              |
| 都市計画法・建<br>築基準法に基づ<br>く制限 | 区域区分                            | 非線引都市計画区域   | 用途地域                             | 第 1 種住居地域 |              |
|                           | 建ぺい率                            | 6 0 %   | 容積率                              | 2 0 0 %   |              |
|                           | その他の制限                          | ・ 敷地南側の崖については、長崎県建築基準条例第3条を確認すること。<br>・ 延べ床面積が1,000 m <sup>2</sup> を超える、または高さが15mを超える、もしくは地階を除く階数が5以上である建物を建築する場合は、景観法第16条第1項に基づく届出が必要。<br>・ 下水道の取付管については、既設管を利用すること。<br>・ 建築基準法第22条区域<br>・ 埋蔵文化財：文化財保護法の周知の埋蔵文化財包蔵地には該当していない。 |                                  |           |              |
| 所有権を制限する権利設定              |                                 | 無   |                                  |           |              |
| 私道の負担等<br>に関する事項          | 私道負担の有無                         | 無   | 負担の内容                            |           |              |
|                           | 道路後退の有無                         | 無   | 負担の内容                            |           |              |
| 供給施設の<br>整備状況             | 供給施設                            |   | 事 業 所 名                          |           | 電話番号         |
|                           | 電 気                             | 引込可   | 九州電力大村営業所                        |           | 0120-761-372 |
|                           | 上水道                             | 引込可   | 大村市上水道工務課                        |           | 0957-53-1114 |
|                           | 下水道                             | 引込可   | 大村市下水道工務課                        |           | 0957-53-1682 |
|                           | 都市ガス                            | 引込可   | 九州ガス                             |           | 0957-33-5320 |
| 交通機関<br>(現地まで)            | 鉄道                              | JR大村線「岩松」 駅から近隣地域の中心まで北西方へ徒歩で約12分（約900m）   |                                  |           |              |
|                           | バス                              | 県営バス「与崎」バス停から同中心まで北西方へ徒歩で約5分（約350m）   |                                  |           |              |
| 公共施設<br>(現地から)            | 市役所                             | 大村市役所   |                                  | 約1.6km    |              |
|                           | 中学校                             | 大村市玖島中学校   |                                  | 約0.8km    |              |
|                           | 小学校                             | 大村市立大村小学校   |                                  | 約1.4km    |              |

◎参考事項（物件の現況、法令上の制限等に関する特記事項）

- ・ 上記内容については、事前に県が確認したものであるが、その他許可条件があったり、建物の建築制限などがある場合があるので、詳細及び建物建築の可否など建築基準法の規定に関するについては、事前に特定行政庁である大村市に確認する必要がある。
- ・ 災害危険区域（急傾斜地特別警戒区域）
- ・ 上下水道の整備状況等 上水道（配水管DCIPΦ100 前面道路に埋設有、給水引込無し※解体時に撤去済）下水道（整備済み）
- ・ 画地内には、建物基礎及び基礎杭等の残置あり。※物件調書内図面のとおり  
売却価格については、更地の価格からこれらの残置物を解体・撤去するための費用を控除し、算定している。
- ・ 土砂法関連：画地南部の一部が、急傾斜地の崩壊による土砂災害警戒区域（大村-（急）-63）、いわゆるイエローゾーンの範囲に含まれている。※物件調書内図面のとおり
- ・ 接面道路との関係：二方路地  
対象不動産は、北西側約81mが幅員約9m（約8m～約9.5m）の舗装市道「シーサイドよぎき1号線」に等高～約0.7m高く、北側約14.5mが幅員約5.5m～約5.7mの舗装市道「上久原並松線」に等高に接面する規模11,950.76㎡の画地で、画地南部は画地北部と比較して、約5m～約6m低い状況にあり段差が認められる。したがって、画地南部の造成計画にあたっては、5～6m程度のL型擁壁等を設置のうえ盛土工事を行う必要がある。
- ・ 北側市道は、建築基準法第42条第1項第1号道路（幅員4m以上）に指定されており、通常のセットバックは不要であるが、都市計画法上の開発許可を前提とすると、接面道路は6m以上の道路幅員が必要となることから概測4.60mのセットバック（市道拡幅）が必要となる。
- ・ 画地の北部（1496番3及び1501番6の間付近）には、国所有の埋設管が敷設されているが、その深さ・口径・利用用途等の詳細は不明。
- ・ 画地内階段・進入路アスファルト舗装・外周部門塀及びネットフェンス等の外構工事部分については、維持管理のため残置している。
- ・ 土壌汚染については、住宅地図、登記簿調査、行政調査の結果、土壌汚染の存在の端緒は認められなかったが、あくまでも限られた範囲での調査に基づく判定であるため、厳密に土壌汚染の有無を判定するためには、専門機関による土壌汚染調査等を実施する必要がある。

物 件 調 書

地籍図

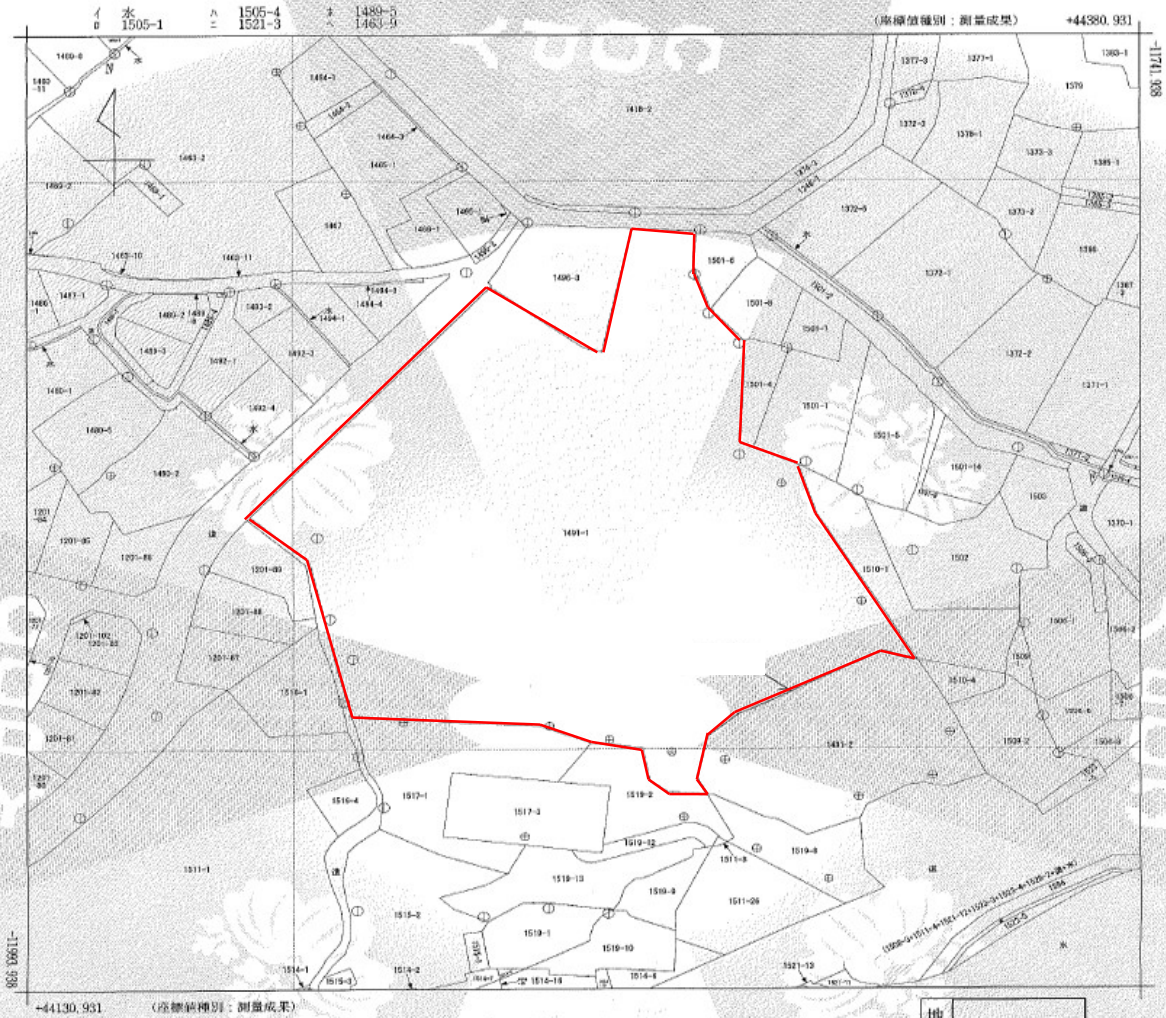

|       |              |         |    |           |                |           |              |         |                                   |     |
|-------|--------------|---------|----|-----------|----------------|-----------|--------------|---------|-----------------------------------|-----|
| 請求部   | 所 在 大村市久原二丁目 |         |    |           |                | 地 番       | 1491番1       |         |                                   |     |
| 出力縮尺  | 1/1000       | 精 度 区 分 | 甲三 | 座標系番号又は記号 | I              | 分類        | 地図(法第14条第1項) |         | 種類                                | 地籍図 |
| 作成年月日 | 平成13年3月      |         |    |           | 備 付 年 月 日 (原図) | 平成15年1月6日 |              | 補 記 事 項 | 地図の縮尺は1/500ですが、1/1000に変更して出力しています |     |

これは地図に記録されている内容を証明した書面である。

令和6年10月16日  
長崎地方法務局諫早支局  
登記官

請求番号：5-1  
(1/1)

松浦真一郎



# 物 件 調 書

## 測量図等

| 地 番    | I491-1 |            |           |                         |        |
|--------|--------|------------|-----------|-------------------------|--------|
| No.    | 標識     | Xn         | Yn        | 辺 長                     | 点間No   |
| A21066 | 金属板    | -11808.577 | 44235.030 | 8.79                    | A3499  |
| A3499  | 金属板    | -11815.135 | 44229.172 | 15.99                   | A3498  |
| A3498  | 金属板    | -11827.028 | 44218.485 | 12.97                   | A3497  |
| A3497  | 金属板    | -11836.705 | 44209.845 | 36.29                   | A3496  |
| A3496  | 金属板    | -11863.755 | 44185.648 | 7.10                    | A3495  |
| A3495  | プレート   | -11869.081 | 44180.953 | 13.20                   | A3493  |
| A3493  | 金属板    | -11877.952 | 44190.733 | 4.29                    | A3492  |
| A3492  | ブ杭     | -11880.643 | 44194.079 | 0.75                    | A21213 |
| A21213 | ブ杭     | -11881.318 | 44194.402 | 27.84                   | A3668  |
| A3668  | ブ杭     | -11908.514 | 44200.354 | 13.92                   | A3669  |
| A3669  | 金属板    | -11922.025 | 44203.717 | 5.45                    | A20655 |
| A20655 | ブ杭     | -11922.374 | 44209.154 | 24.04                   | A20654 |
| A20654 | ブ杭     | -11923.977 | 44233.139 | 9.88                    | A20653 |
| A20653 | ブ杭     | -11924.258 | 44243.011 | 2.88                    | A20652 |
| A20652 | ブ杭     | -11924.525 | 44245.879 | 12.52                   | A20651 |
| A20651 | ブ杭     | -11929.008 | 44257.567 | 11.60                   | A20755 |
| A20755 | ブ杭     | -11930.370 | 44269.091 | 9.04                    | A20756 |
| A20756 | ブ杭     | -11939.270 | 44270.702 | 4.70                    | A20757 |
| A20757 | ブ杭     | -11941.931 | 44274.576 | 8.93                    | 1617   |
| 1617   | ブ杭     | -11942.721 | 44283.471 | 5.00                    | 2843   |
| 2843   | プレート   | -11938.293 | 44281.158 | 11.16                   | 2844   |
| 2844   | コン杭    | -11927.411 | 44283.631 | 9.13                    | 2881   |
| 2881   | 金属板    | -11921.544 | 44290.624 | 20.00                   | 2847   |
| 2847   | プレート   | -11912.266 | 44308.337 | 16.82                   | 2846   |
| 2846   | プレート   | -11904.488 | 44323.247 | 4.90                    | 2580   |
| 2580   | 金属板    | -11906.288 | 44327.803 | 3.19                    | 1618   |
| 1618   | プレート   | -11906.942 | 44330.928 | 2.98                    | A3850  |
| A3850  | ブ杭     | -11904.357 | 44329.437 | 20.79                   | A3851  |
| A3851  | 金属板    | -11886.447 | 44318.879 | 20.82                   | A3852  |
| A3852  | 金属板    | -11868.523 | 44308.288 | 13.76                   | A3853  |
| A3853  | ブ杭     | -11855.435 | 44304.045 | 10.72                   | A21085 |
| A21085 | 金属板    | -11851.136 | 44294.228 | 0.35                    | A21084 |
| A21084 | 金属板    | -11850.994 | 44293.913 | 3.39                    | A21083 |
| A21083 | ブ杭     | -11849.605 | 44290.817 | 10.80                   | A21082 |
| A21082 | ブ杭     | -11838.827 | 44291.457 | 7.58                    | A21081 |
| A21081 | ブ杭     | -11831.248 | 44291.755 | 8.47                    | A21080 |
| A21080 | ブ杭     | -11822.784 | 44291.919 | 10.63                   | A21079 |
| A21079 | 金属板    | -11814.886 | 44284.798 | 0.60                    | A21078 |
| A21078 | 金属板    | -11814.544 | 44284.300 | 12.45                   | A21077 |
| A21077 | 金属板    | -11802.738 | 44280.355 | 8.93                    | A21076 |
| A21076 | 金属板    | -11793.850 | 44281.238 | 14.45                   | A21073 |
| A21073 | プレート   | -11793.154 | 44266.802 | 33.19                   | A21074 |
| A21074 | 金属板    | -11825.633 | 44259.956 | 4.56                    | A21075 |
| A21075 | 金属板    | -11824.247 | 44255.613 | 25.87                   | A21066 |
|        |        |            | 倍 面 積     | 23901.533928            |        |
|        |        |            | 面 積       | 11950.7669640           |        |
|        |        |            | 地 積       | 11950.76 m <sup>2</sup> |        |


|           |           |
|-----------|-----------|
| 測 地 系     | 世界測地系     |
| 座 標 系     | I 系       |
| 測 量 年 月 日 | 令和6年9月11日 |

# 物 件 調 書

## 測量図等

座標リスト

| 点名          | X座標        | Y座標       | 標識      |
|-------------|------------|-----------|---------|
| TPP22-1     | -11882.795 | 44170.725 | 金属板     |
| TPP22-2     | -11852.957 | 44181.856 | 金属板     |
| TPP22-3     | -11804.657 | 44229.628 | 金属板     |
| TPP22-4     | -11791.484 | 44243.396 | 陶金      |
| TPP22-5     | -11788.954 | 44267.436 | 陶金      |
| TPP22-6     | -11795.243 | 44298.291 | 金属板     |
| TPP314-6    | -11932.461 | 44205.297 | プラスチック板 |
| TPP314-7    | -11918.075 | 44202.036 | プラスチック板 |
| TPP314-8    | -11906.709 | 44204.028 | 金属板     |
| TPP314-9    | -11896.022 | 44198.845 | 金属板     |
| TPP314-10   | -11874.566 | 44196.037 | 金属板     |
| P2P22412-9  | -11891.607 | 44318.319 | 金属板     |
| P2P22412-10 | -11860.474 | 44300.248 | 金属板     |
| TPP315-8    | -11852.851 | 44290.757 | 金属板     |
| TPP315-10   | -11823.365 | 44290.722 | 金属板     |
| TPP315-11   | -11815.459 | 44283.925 | 金属板     |
| TPP412-2    | -11924.612 | 44248.203 | プラスチック板 |

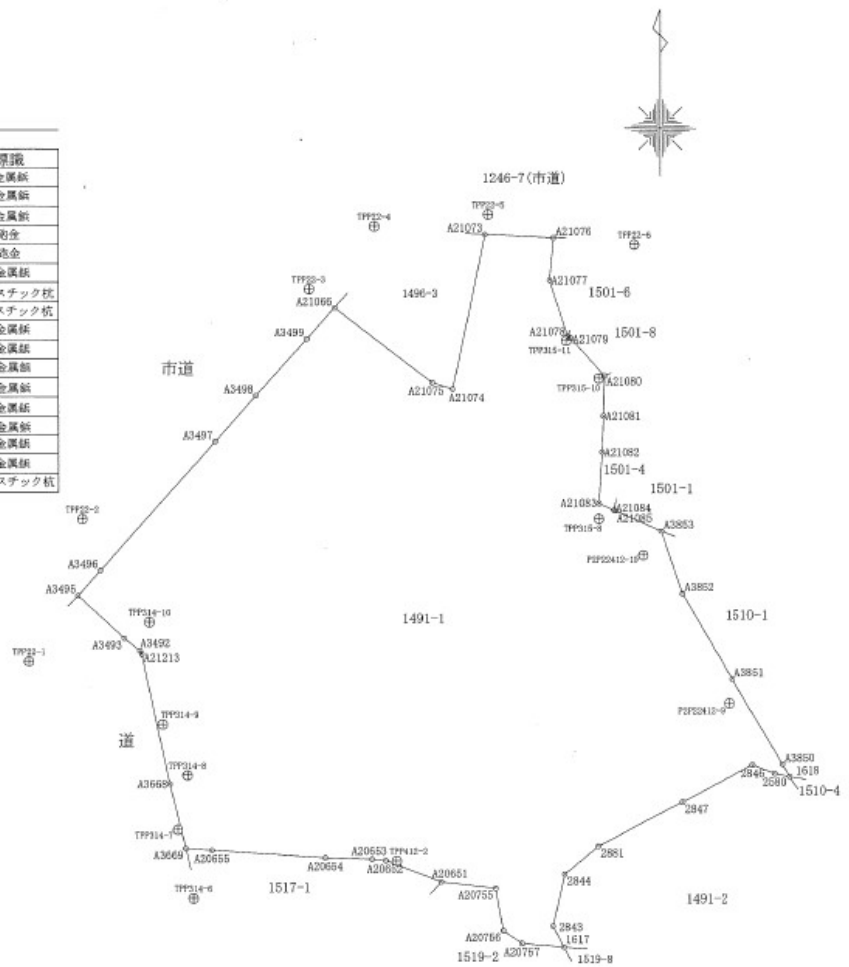

| 確定測量図 |                |           |
|-------|----------------|-----------|
| 所在地   | 大村市久原二丁目1491番1 |           |
| 図面番号  |                | 縮尺 1/1000 |
| 作成年月日 | 令和6年10月19日     |           |



# 物 件 調 書

## 全部事項証明書

長崎県大村市久原2丁目1491-1

全部事項証明書

(土地)

| 表 題 部 (土地の表示) |                                                             | 調製                   | 平成11年7月7日   | 不動産番号 | 3101000096050 |
|---------------|-------------------------------------------------------------|----------------------|---|-------|---------------|
| 地図番号          | P <sup>2</sup> 11-4、P <sup>2</sup> 12-3、P <sup>2</sup> 22-1 | 筆界特定                 | 余白   |       |               |
| 所 在           | 大村市久原2丁目                                                    |                      |   |       | 余白            |
| ① 地 番         | ② 地 目                                                       | ③ 地 積 m <sup>2</sup> | 原因及びその日付(登記の日付)   |       |               |
| 1491番         | 畑                                                           | 472                  | 余白   |       |               |
| 余白            | 学校用地                                                        | 5327                 | ②年月日不詳変更<br>③1498番、又1498番、1499番2、1500番1、同番2、1501番3、同番11、1511番6、同番7、同番15、1516番3、1517番2を合筆<br>[昭和57年10月22日<br>昭和57年10月22日] |       |               |
| 余白            | 余白                                                          | 5898                 | ③1497番を合筆<br>[昭和58年2月28日]                                                                                                |       |               |
| 余白            | 余白                                                          | 余白                   | 昭和63年法務省令第37号附則第2条第2項の規定により移記<br>平成11年7月7日                                                                               |       |               |
| 余白            | 余白                                                          | 13845                | ③錯誤<br>国土調査による成果<br>[平成14年11月5日]                                                                                         |       |               |
| 1491番         | 余白                                                          | 11950                | ①③1491番1、1491番2に分筆<br>[平成18年11月30日]                                                                                      |       |               |

### 権 利 部 ( 甲 区 ) ( 所 有 権 に 関 す る 事 項 )

| 順位番号 | 登 記 の 目 的  | 受付年月日・受付番号           | 権 利 者 そ の 他 の 事 項                          |
|------|------------|----------------------|--------------------------------------------|
| 1    | 合併による所有権登記 | 昭和58年2月28日<br>第1542号 | 所有者 長 崎 県<br>順位9番の登記を移記                    |
|      | 余白         | 余白                   | 昭和63年法務省令第37号附則第2条第2項の規定により移記<br>平成11年7月7日 |



これは登記記録に登録されている事項の全部を証明した書面である。ただし、登記記録の乙区に登録されている事項はない。

令和6年10月16日  
長崎地方法律局課早支局

登記官

松 浦 真 一 郎



- \* 「登記の目的」欄に「相続人申告」と記載されている登記は、所有権の登記名義人(所有者)の相続人からの申出に基づき、登記官が摘検で、申出があった相続人の住所・氏名等を付記したものであり、権利関係を公示するものではない。
- \* 下線のあるものは特例事項であることを示す。

整理番号 D83232 (1/1)

1/1

# 物 件 調 書

## 現況写真



北西側



北東側



西側



北側～南側  
(北側と南側で高低差あり)



南側・上段




南側・下段

物件調書

土砂災害警戒区域①

土砂災害警戒区域等の指定に係る図書(その1)

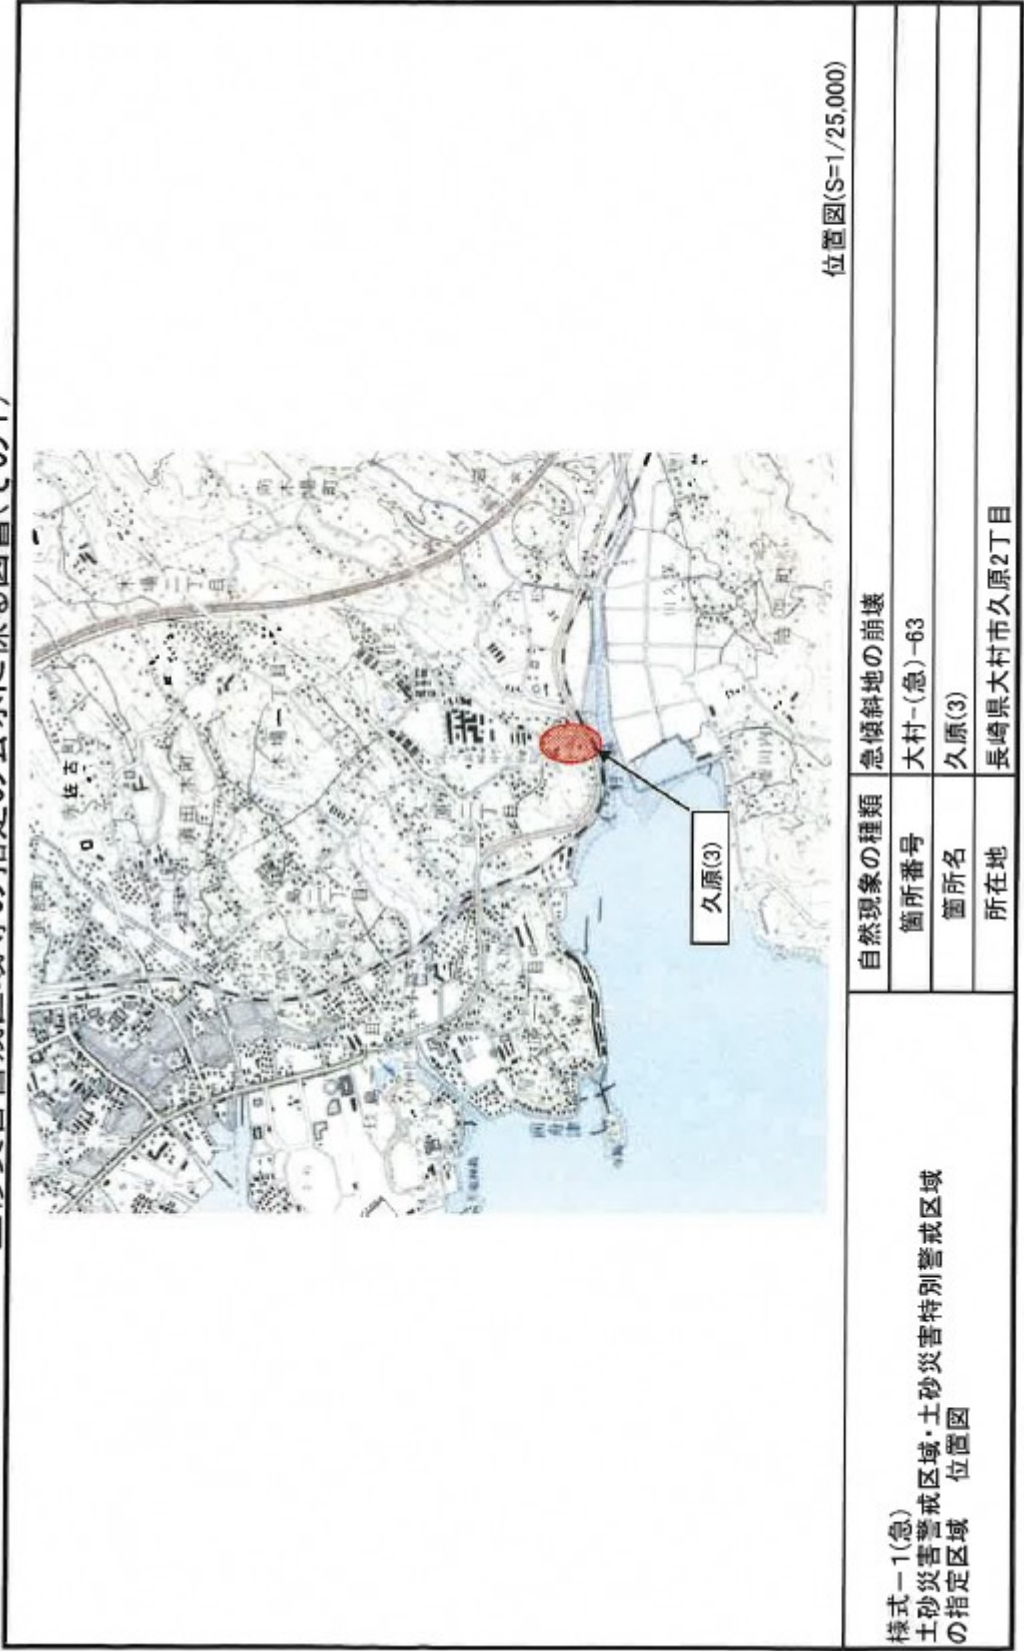


この地図は、国土地理院長の承認を得て、同院発行の2万5千分の1地形図を複製したものである。(承認番号 平 20 九極、第 110 号 )



物件調書


土砂災害警戒区域②

土砂災害警戒区域等の指定に係る図書(その2)

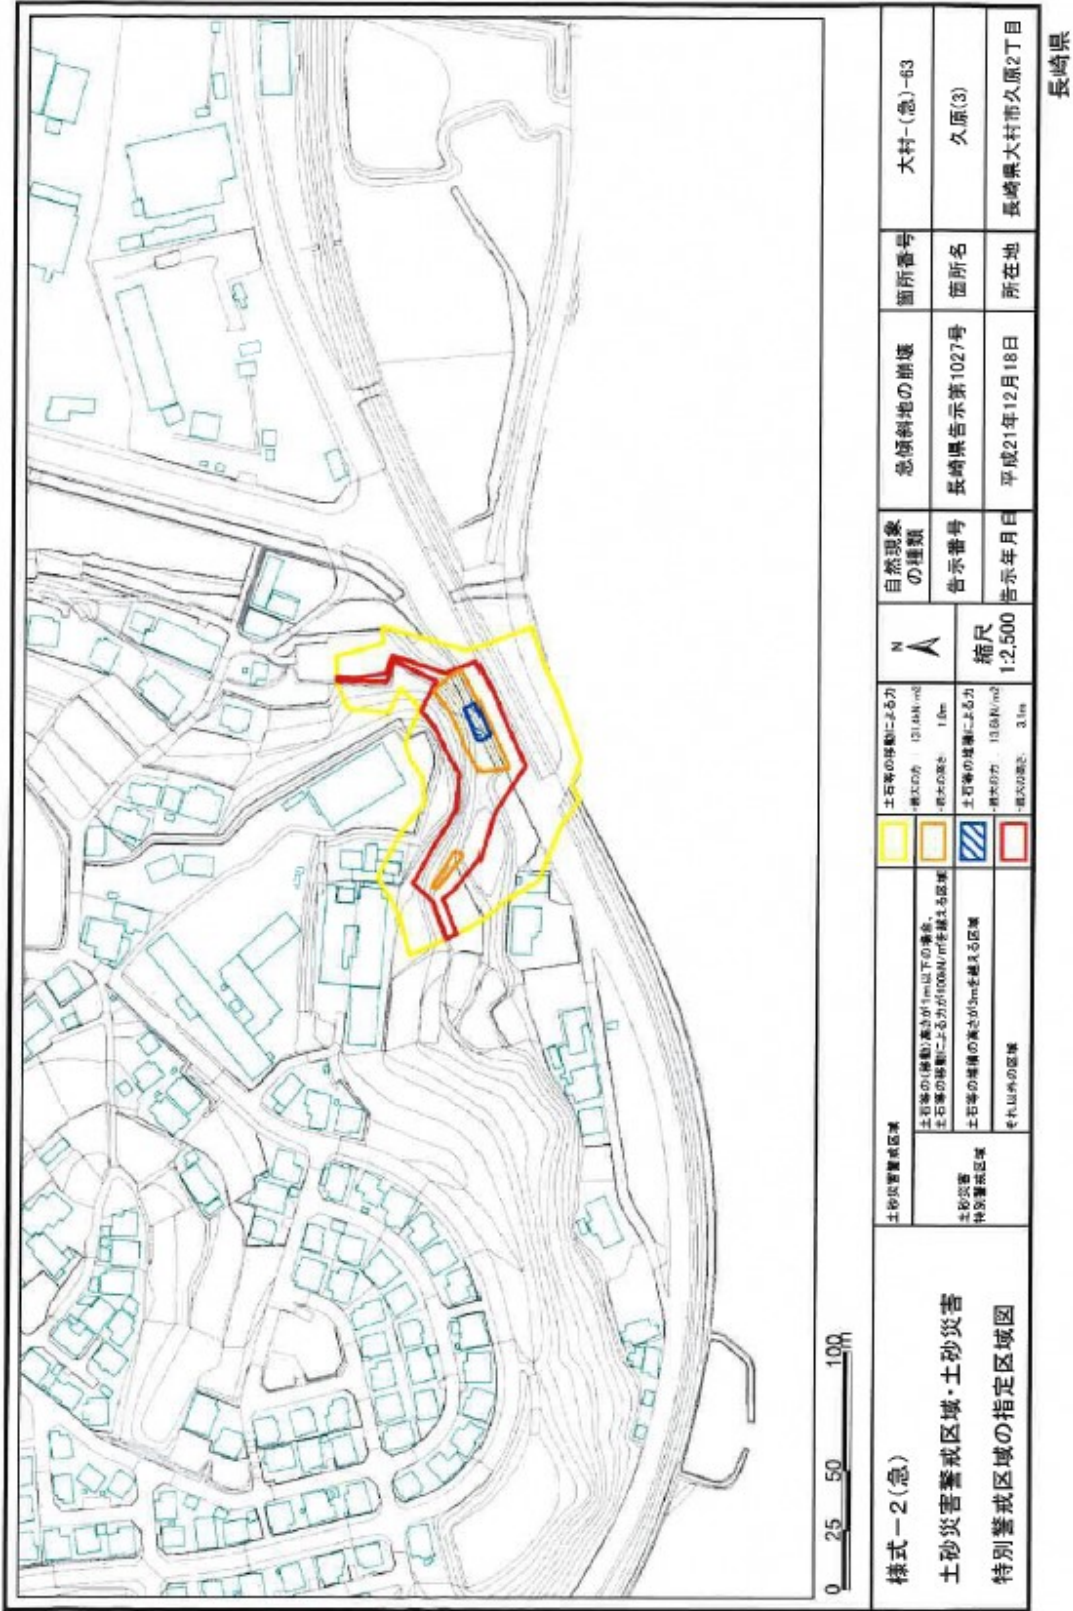

物件調書

建物基礎及び基礎杭等の残置図面

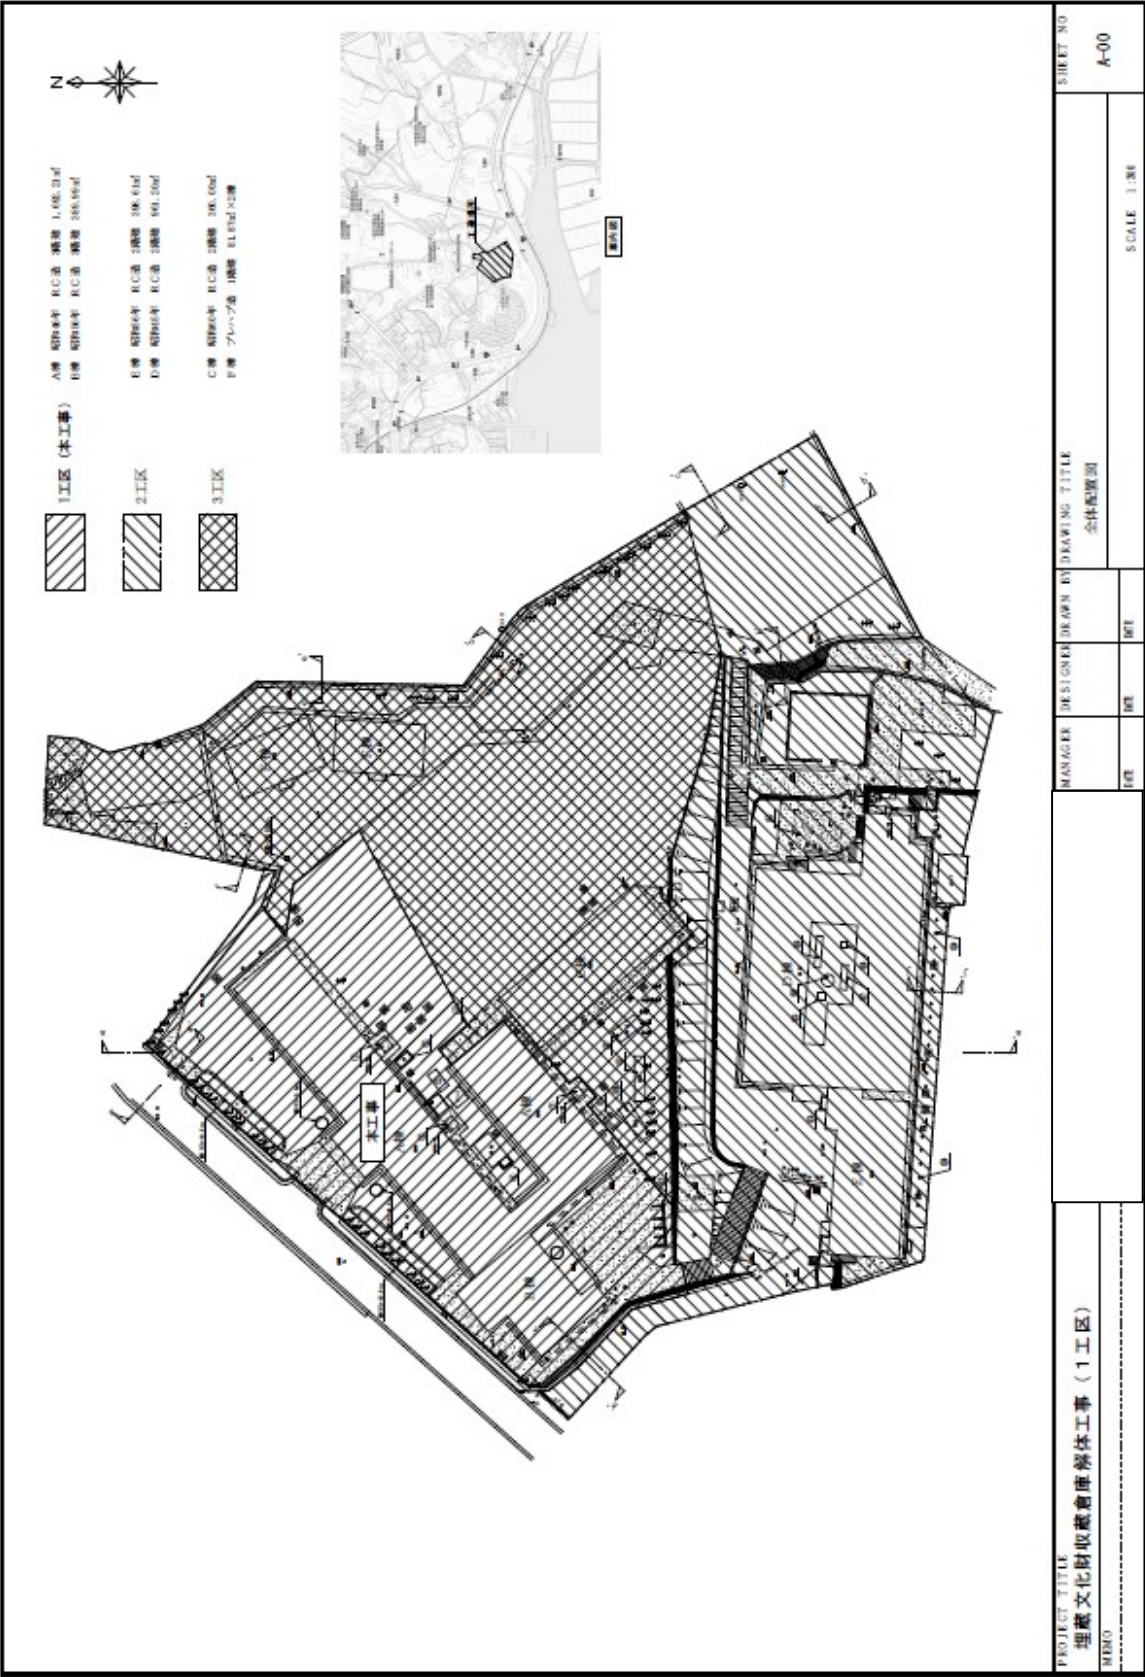



# 物件調書

## 建物基礎及び基礎杭等の残置図面

| A棟  | 杭No | GLから<br>基礎底盤高さ | 撤去できた<br>杭長さ | 埋設物高さ<br>GLから残置杭天端 | 杭残り長さ | 備考   |
|-----|-----|----------------|--------------|--------------------|-------|------|
| A-1 | 1   |                |              |                    |       | 撤去済み |
|     | 2   |                |              |                    |       | 撤去済み |
| A-2 | 3   |                |              |                    |       | 撤去済み |
|     | 4   |                |              |                    |       | 撤去済み |
| A-3 | 5   |                |              |                    |       | 撤去済み |
|     | 6   |                |              |                    |       | 撤去済み |
| A-4 | 7   |                |              |                    |       | 撤去済み |
|     | 8   |                |              |                    |       | 撤去済み |
| A-5 | 9   |                |              |                    |       | 撤去済み |
|     | 10  |                |              |                    |       | 撤去済み |
| A-6 | 11  |                |              |                    |       | 撤去済み |
|     | 12  |                |              |                    |       | 撤去済み |
| A-7 | 13  |                |              |                    |       | 撤去済み |
|     | 14  |                |              |                    |       | 撤去済み |
| A-8 | 15  |                |              |                    |       | 撤去済み |
|     | 16  |                |              |                    |       | 撤去済み |
| B-1 | 17  |                |              |                    |       | 撤去済み |
|     | 18  |                |              |                    |       | 撤去済み |
| B-2 | 19  |                |              |                    |       | 撤去済み |
|     | 20  |                |              |                    |       | 撤去済み |
| B-3 | 21  |                |              |                    |       | 撤去済み |
|     | 22  |                |              |                    |       | 撤去済み |
| B-4 | 23  |                |              |                    |       | 撤去済み |
|     | 24  |                |              |                    |       | 撤去済み |
| B-5 | 25  |                |              |                    |       | 撤去済み |
|     | 26  |                |              |                    |       | 撤去済み |
| B-6 | 27  |                |              |                    |       | 撤去済み |
|     | 28  |                |              |                    |       | 撤去済み |
| B-7 | 29  |                |              |                    |       | 撤去済み |
|     | 30  |                |              |                    |       | 撤去済み |
| B-8 | 31  |                |              |                    |       | 撤去済み |
|     | 32  |                |              |                    |       | 撤去済み |
| C-1 | 33  |                |              |                    |       | 撤去済み |
|     | 34  |                |              |                    |       | 撤去済み |
| C-2 | 35  |                |              |                    |       | 撤去済み |
|     | 36  |                |              |                    |       | 撤去済み |

# 物件調書

## 建物基礎及び基礎杭等の残置図面

|     |    |     |     |     |     |      |
|-----|----|-----|-----|-----|-----|------|
| C-3 | 37 |     |     |     |     | 撤去済み |
|     | 38 |     |     |     |     | 撤去済み |
| C-4 | 39 |     |     |     |     | 撤去済み |
|     | 40 |     |     |     |     | 撤去済み |
| C-5 | 41 |     |     |     |     | 撤去済み |
|     | 42 |     |     |     |     | 撤去済み |
| C-6 | 43 |     |     |     |     | 撤去済み |
|     | 44 |     |     |     |     | 撤去済み |
| C-7 | 45 |     |     |     |     | 撤去済み |
|     | 46 |     |     |     |     | 撤去済み |
| C-8 | 47 |     |     |     |     | 撤去済み |
|     | 48 |     |     |     |     | 撤去済み |
| D-1 | 49 |     |     |     |     | 撤去済み |
|     | 50 |     |     |     |     | 撤去済み |
|     | 51 |     |     |     |     | 撤去済み |
|     | 52 |     |     |     |     | 撤去済み |
| D-2 | 53 |     |     |     |     | 撤去済み |
|     | 54 |     |     |     |     | 撤去済み |
|     | 55 |     |     |     |     | 撤去済み |
|     | 56 |     |     |     |     | 撤去済み |
| D-3 | 57 |     |     |     |     | 撤去済み |
|     | 58 |     |     |     |     | 撤去済み |
|     | 59 |     |     |     |     | 撤去済み |
|     | 60 | 1.5 | 2.8 | 4.3 | 4.2 | 杭折れ  |
| D-4 | 61 |     |     |     |     | 撤去済み |
|     | 62 |     |     |     |     | 撤去済み |
|     | 63 |     |     |     |     | 撤去済み |
| D-5 | 64 |     |     |     |     | 撤去済み |
|     | 65 |     |     |     |     | 撤去済み |
|     | 66 |     |     |     |     | 撤去済み |
|     | 67 |     |     |     |     | 撤去済み |
| D-6 | 68 |     |     |     |     | 撤去済み |
|     | 69 |     |     |     |     | 撤去済み |
|     | 70 |     |     |     |     | 撤去済み |
|     | 71 |     |     |     |     | 撤去済み |
| D-7 | 72 |     |     |     |     | 撤去済み |
|     | 73 | 1.5 | 4.1 | 5.6 | 2.9 | 杭折れ  |
|     | 74 |     |     |     |     | 撤去済み |
|     | 75 |     |     |     |     | 撤去済み |



# 物件調書

## 建物基礎及び基礎杭等の残置図面

|      |     |  |  |  |  |      |
|------|-----|--|--|--|--|------|
| D-8  | 76  |  |  |  |  | 撤去済み |
|      | 77  |  |  |  |  | 撤去済み |
|      | 78  |  |  |  |  | 撤去済み |
| D-9  | 79  |  |  |  |  | 撤去済み |
|      | 80  |  |  |  |  | 撤去済み |
|      | 81  |  |  |  |  | 撤去済み |
|      | 82  |  |  |  |  | 撤去済み |
| D-10 | 83  |  |  |  |  | 撤去済み |
|      | 84  |  |  |  |  | 撤去済み |
|      | 85  |  |  |  |  | 撤去済み |
| D-11 | 86  |  |  |  |  | 撤去済み |
|      | 87  |  |  |  |  | 撤去済み |
|      | 88  |  |  |  |  | 撤去済み |
|      | 89  |  |  |  |  | 撤去済み |
| D-12 | 90  |  |  |  |  | 撤去済み |
|      | 91  |  |  |  |  | 撤去済み |
|      | 92  |  |  |  |  | 撤去済み |
|      | 93  |  |  |  |  | 撤去済み |
| D-13 | 94  |  |  |  |  | 撤去済み |
|      | 95  |  |  |  |  | 撤去済み |
|      | 96  |  |  |  |  | 撤去済み |
|      | 97  |  |  |  |  | 撤去済み |
| D-14 | 98  |  |  |  |  | 撤去済み |
|      | 99  |  |  |  |  | 撤去済み |
|      | 100 |  |  |  |  | 撤去済み |
|      | 101 |  |  |  |  | 撤去済み |
| D-15 | 102 |  |  |  |  | 撤去済み |
|      | 103 |  |  |  |  | 撤去済み |
|      | 104 |  |  |  |  | 撤去済み |
|      | 105 |  |  |  |  | 撤去済み |
| D-16 | 106 |  |  |  |  | 撤去済み |
|      | 107 |  |  |  |  | 撤去済み |
|      | 108 |  |  |  |  | 撤去済み |
|      | 109 |  |  |  |  | 撤去済み |
| E-1  | 110 |  |  |  |  | 撤去済み |
|      | 111 |  |  |  |  | 撤去済み |
| E-2  | 112 |  |  |  |  | 撤去済み |
|      | 113 |  |  |  |  | 撤去済み |
|      | 114 |  |  |  |  | 撤去済み |

# 物件調書

## 建物基礎及び基礎杭等の残置図面

|      |     |  |  |  |  |      |
|------|-----|--|--|--|--|------|
| E-3  | 115 |  |  |  |  | 撤去済み |
|      | 116 |  |  |  |  | 撤去済み |
| E-4  | 117 |  |  |  |  | 撤去済み |
|      | 118 |  |  |  |  | 撤去済み |
|      | 119 |  |  |  |  | 撤去済み |
| E-5  | 120 |  |  |  |  | 撤去済み |
|      | 121 |  |  |  |  | 撤去済み |
|      | 122 |  |  |  |  | 撤去済み |
|      | 123 |  |  |  |  | 撤去済み |
| E-6  | 124 |  |  |  |  | 撤去済み |
|      | 125 |  |  |  |  | 撤去済み |
|      | 126 |  |  |  |  | 撤去済み |
|      | 127 |  |  |  |  | 撤去済み |
| E-7  | 128 |  |  |  |  | 撤去済み |
|      | 129 |  |  |  |  | 撤去済み |
|      | 130 |  |  |  |  | 撤去済み |
| E-8  | 131 |  |  |  |  | 撤去済み |
|      | 132 |  |  |  |  | 撤去済み |
|      | 133 |  |  |  |  | 撤去済み |
| E-9  | 134 |  |  |  |  | 撤去済み |
|      | 135 |  |  |  |  | 撤去済み |
|      | 136 |  |  |  |  | 撤去済み |
|      | 137 |  |  |  |  | 撤去済み |
| E-10 | 138 |  |  |  |  | 撤去済み |
|      | 139 |  |  |  |  | 撤去済み |
|      | 140 |  |  |  |  | 撤去済み |
| E-11 | 141 |  |  |  |  | 撤去済み |
|      | 142 |  |  |  |  | 撤去済み |
|      | 143 |  |  |  |  | 撤去済み |
|      | 144 |  |  |  |  | 撤去済み |
| E-12 | 145 |  |  |  |  | 撤去済み |
|      | 146 |  |  |  |  | 撤去済み |
|      | 147 |  |  |  |  | 撤去済み |
|      | 148 |  |  |  |  | 撤去済み |
| E-13 | 149 |  |  |  |  | 撤去済み |
|      | 150 |  |  |  |  | 撤去済み |
|      | 151 |  |  |  |  | 撤去済み |
| F_1  | 152 |  |  |  |  | 撤去済み |
|      | 153 |  |  |  |  | 撤去済み |

# 物件調書

建物基礎及び基礎杭等の残置図面

|      |     |     |     |     |     |      |
|------|-----|-----|-----|-----|-----|------|
| F-1  | 154 |     |     |     |     | 撤去済み |
|      | 155 |     |     |     |     | 撤去済み |
| F-2  | 156 |     |     |     |     | 撤去済み |
|      | 157 |     |     |     |     | 撤去済み |
|      | 158 |     |     |     |     | 撤去済み |
| F-3  | 159 |     |     |     |     | 撤去済み |
|      | 160 |     |     |     |     | 撤去済み |
|      | 161 |     |     |     |     | 撤去済み |
| F-4  | 162 |     |     |     |     | 撤去済み |
|      | 163 |     |     |     |     | 撤去済み |
| F-5  | 164 |     |     |     |     | 撤去済み |
|      | 165 |     |     |     |     | 撤去済み |
| F-6  | 166 |     |     |     |     | 撤去済み |
|      | 167 |     |     |     |     | 撤去済み |
| F-7  | 168 |     |     |     |     | 撤去済み |
|      | 169 |     |     |     |     | 撤去済み |
|      | 170 |     |     |     |     | 撤去済み |
| F-9  | 171 |     |     |     |     | 撤去済み |
|      | 172 | 1.5 | 3.1 | 4.6 | 3.9 | 杭折れ  |
|      | 173 |     |     |     |     | 撤去済み |
| F-10 | 174 |     |     |     |     | 撤去済み |
|      | 175 |     |     |     |     | 撤去済み |
| F-11 | 176 |     |     |     |     | 撤去済み |
|      | 177 |     |     |     |     | 撤去済み |
| F-12 | 178 |     |     |     |     | 撤去済み |
|      | 179 |     |     |     |     | 撤去済み |
| F-13 | 180 |     |     |     |     | 撤去済み |
|      | 181 |     |     |     |     | 撤去済み |
|      | 182 |     |     |     |     | 撤去済み |
| F-14 | 183 |     |     |     |     | 撤去済み |
|      | 184 |     |     |     |     | 撤去済み |
|      | 185 |     |     |     |     | 撤去済み |
|      | 186 |     |     |     |     | 撤去済み |
| F-15 | 187 |     |     |     |     | 撤去済み |
|      | 188 |     |     |     |     | 撤去済み |
|      | 189 |     |     |     |     | 撤去済み |
|      | 190 |     |     |     |     | 撤去済み |
| F-16 | 191 |     |     |     |     | 撤去済み |
|      | 192 |     |     |     |     | 撤去済み |



# 物 件 調 書

## 建物基礎及び基礎杭等の残置図面


|      |     |     |     |     |     |      |
|------|-----|-----|-----|-----|-----|------|
| F-10 | 193 |     |     |     |     | 撤去済み |
|      | 194 |     |     |     |     | 撤去済み |
| G-7  | 195 |     |     |     |     | 撤去済み |
|      | 196 | 1.5 | 1.6 | 3.1 | 5.4 | 杭折れ  |
| G-9  | 197 |     |     |     |     | 撤去済み |
|      | 198 |     |     |     |     | 撤去済み |

| B棟   | 杭No | GLから<br>基礎底盤高さ | 撤去できた<br>杭長さ | 埋設物高さ<br>GLから残置杭天端 | 杭残り長さ | 備考   |
|------|-----|----------------|--------------|--------------------|-------|------|
| C-01 | 199 | 1.2            | 5.8          | 7                  | 1.2   | 杭折れ  |
| C-02 | 200 | 1.2            | 5.5          | 6.7                | 1.5   | 杭折れ  |
| D-01 | 201 | 1.2            | 4.8          | 6                  | 2.2   | 杭折れ  |
|      | 202 | 1.2            | 4.7          | 5.9                | 2.3   | 杭折れ  |
|      | 203 | 1.2            | 6.3          | 7.5                | 0.7   | 杭折れ  |
| D-02 | 204 | 1.2            | 5.1          | 6.3                | 1.9   | 杭折れ  |
|      | 205 | 1.2            | 5.2          | 6.4                | 1.8   | 杭折れ  |
|      | 206 | 1.2            | 5.4          | 6.6                | 1.6   | 杭折れ  |
| D-03 | 207 |                |              |                    |       | 撤去済み |
|      | 208 | 1.2            | 6.6          | 7.8                | 0.4   | 杭折れ  |
|      | 209 |                |              |                    |       | 撤去済み |
| D-04 | 210 | 1.2            | 6.7          | 7.9                | 0.3   | 杭折れ  |
| D-04 | 211 | 1.2            | 6.8          | 8                  | 0.2   | 杭折れ  |
|      | 212 |                |              |                    |       | 撤去済み |
| F-01 | 213 | 1.2            | 7.2          | 8.4                | 不明    | 杭折れ  |
|      | 214 | 1.2            | 5            | 6.2                | 2     | 杭折れ  |
|      | 215 | 1.2            | 3.3          | 4.5                | 3.7   | 杭折れ  |
| F-02 | 216 | 1.2            | 2.4          | 3.6                | 4.6   | 杭折れ  |
|      | 217 | 1.2            | 4.5          | 5.7                | 2.5   | 杭折れ  |
|      | 218 | 1.2            | 4.4          | 5.6                | 2.6   | 杭折れ  |
| F-03 | 219 | 1.2            | 3.5          | 4.7                | 3.5   | 杭折れ  |
|      | 220 | 1.2            | 3.5          | 4.7                | 3.5   | 杭折れ  |
|      | 221 | 1.2            | 3.6          | 4.8                | 3.4   | 杭折れ  |
| F-04 | 222 | 1.2            | 3.1          | 4.3                | 3.9   | 杭折れ  |
|      | 223 | 1.2            | 3.8          | 5                  | 3.2   | 杭折れ  |
|      | 224 | 1.2            | 3.1          | 4.3                | 3.9   | 杭折れ  |
| G-04 | 225 | 1.2            | 2.6          | 3.8                | 4.4   | 杭折れ  |
|      | 226 | 1.2            | 2.3          | 3.5                | 4.7   | 杭折れ  |
|      | 227 | 1.2            | 2.9          | 4.1                | 4.1   | 杭折れ  |

物 件 調 書


建物基礎及び基礎杭等の残置図面

D60例

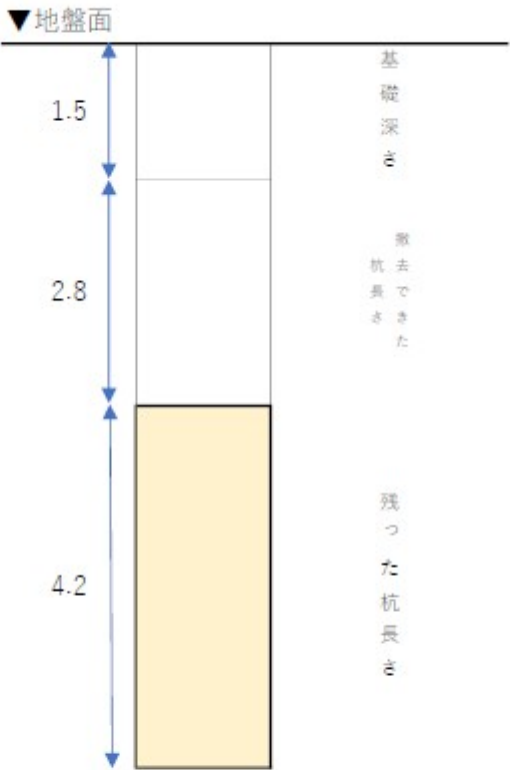

# 物件調書


## 建物基礎及び基礎杭等の残置図面

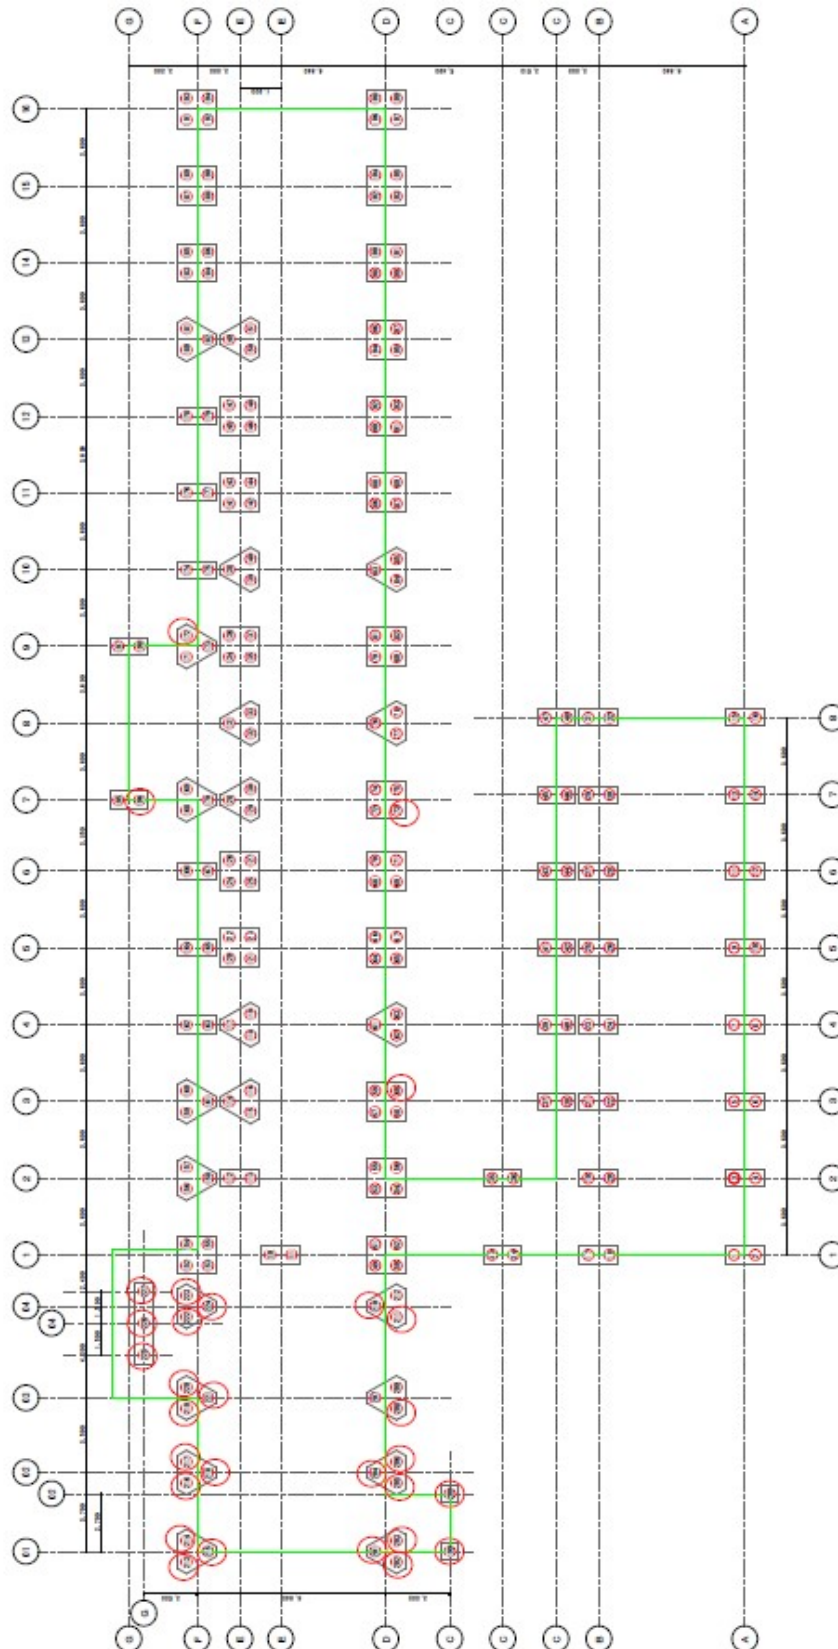




# 物件調書

## 建物基礎及び基礎杭等の残置図面

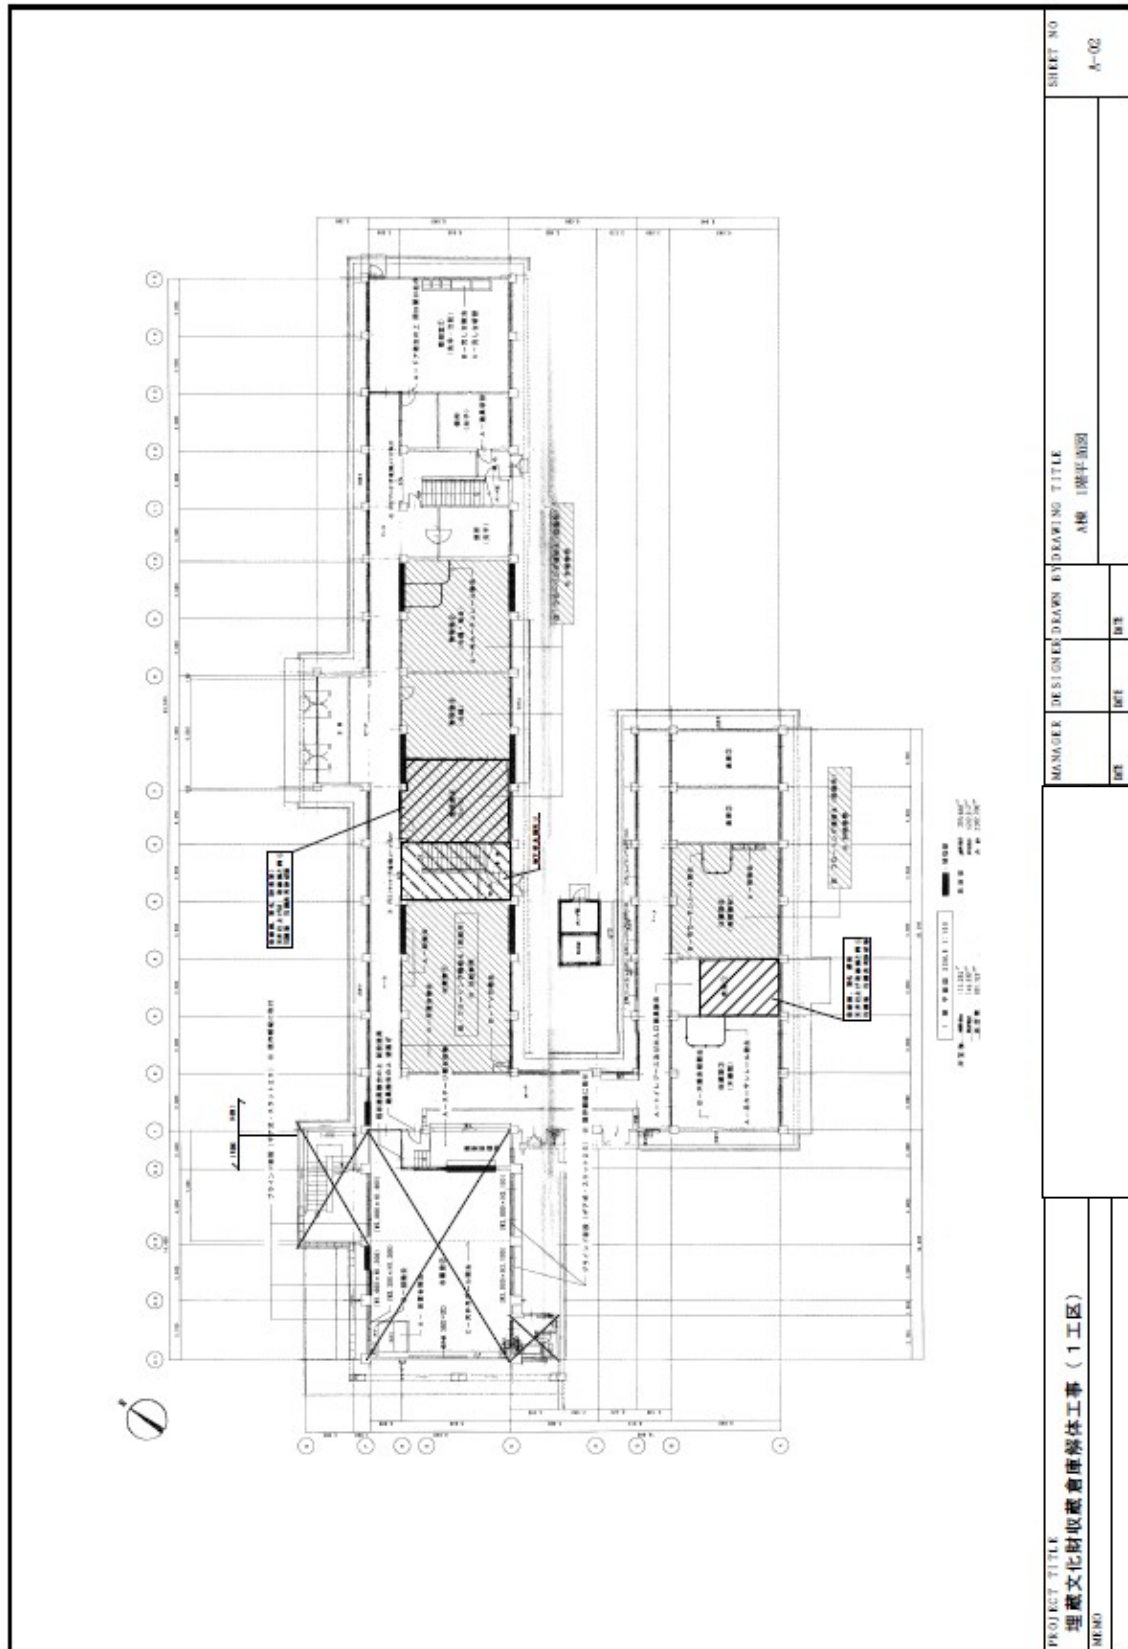


物 件 調 書

建物基礎及び基礎杭等の残置図面

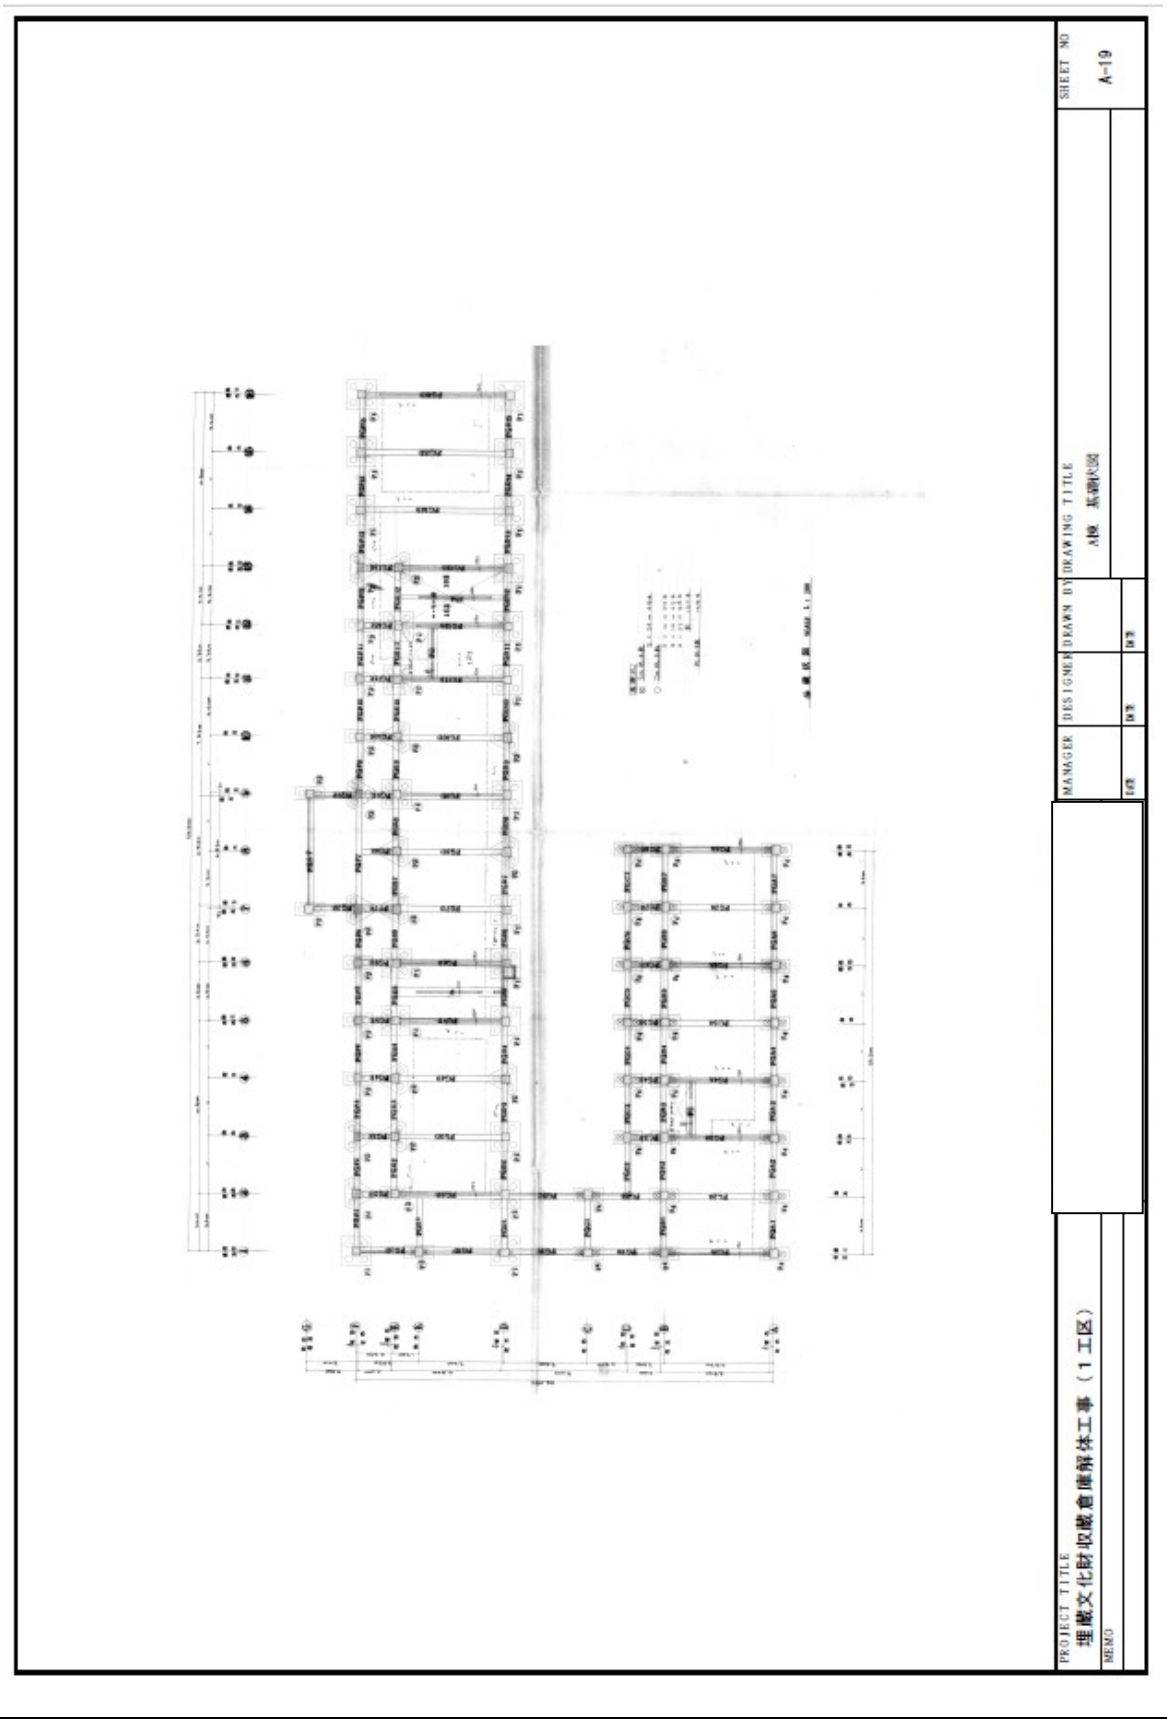

物件調書

建物基礎及び基礎杭等の残置図面

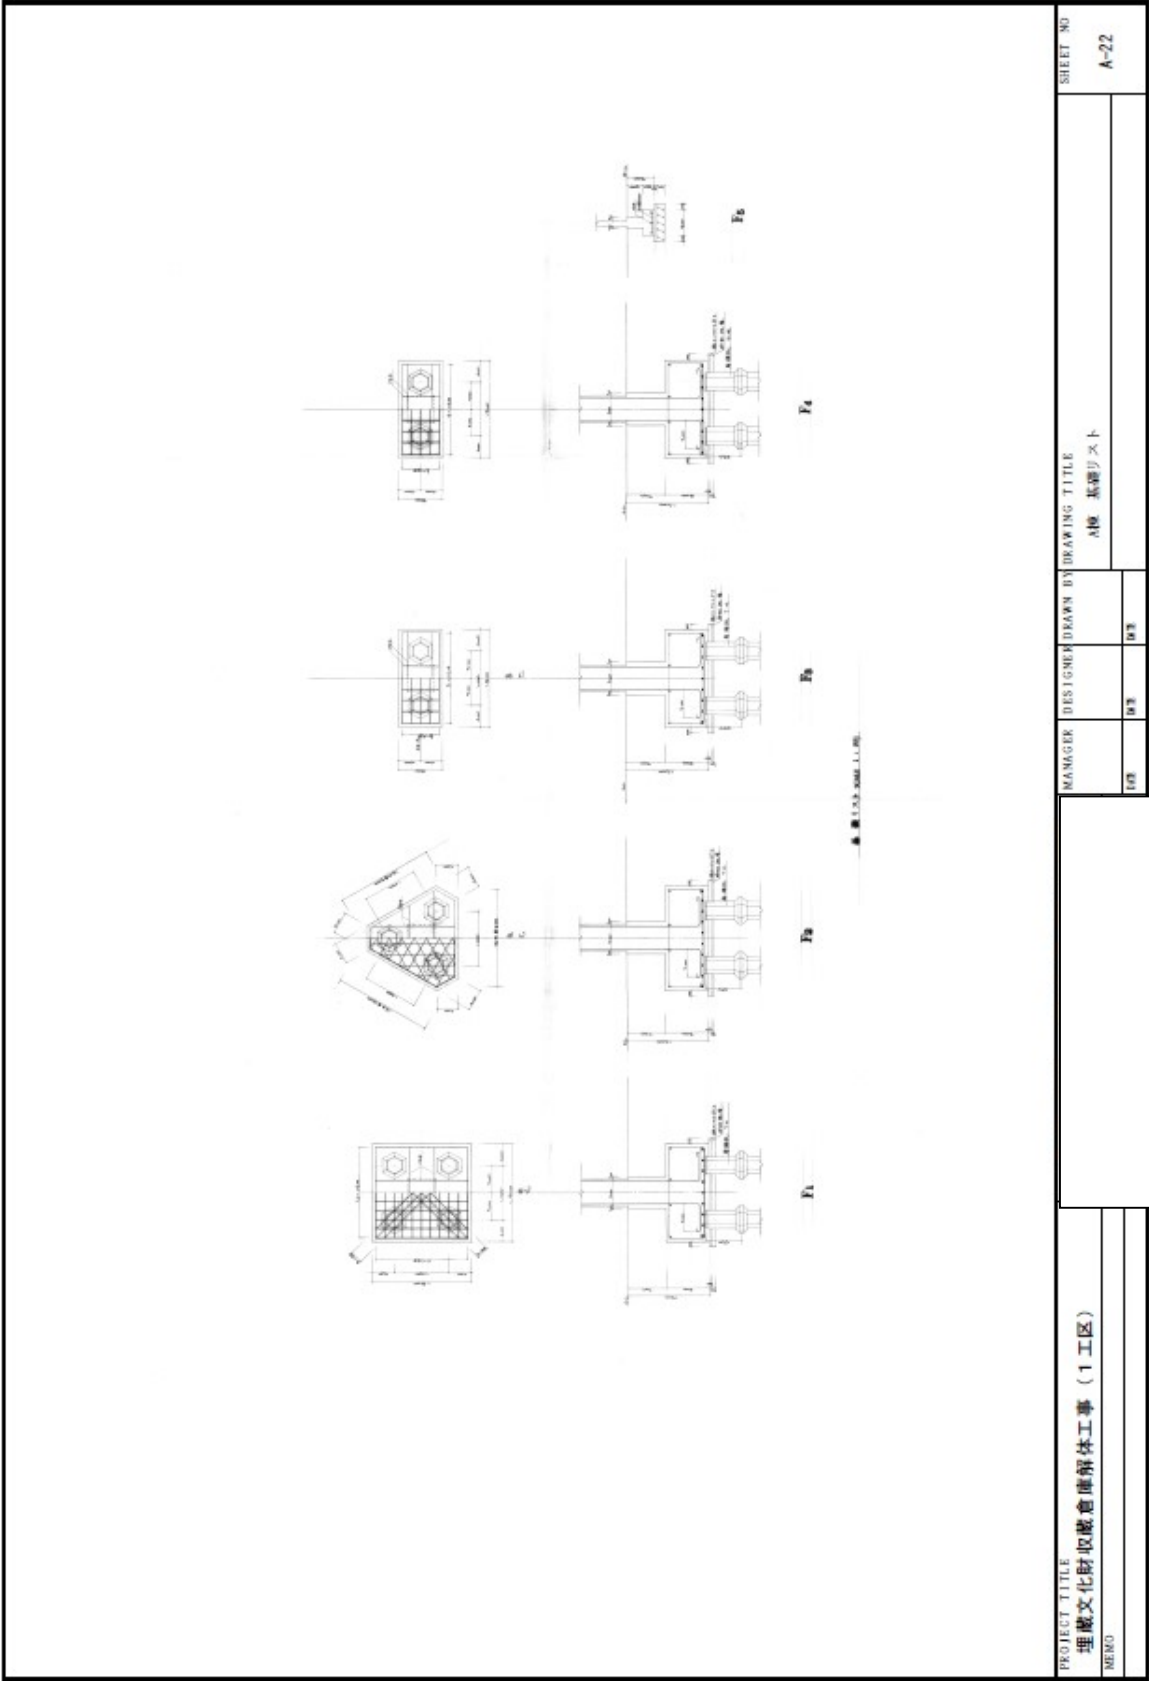










物件調書


建物基礎及び基礎杭等の残置図面

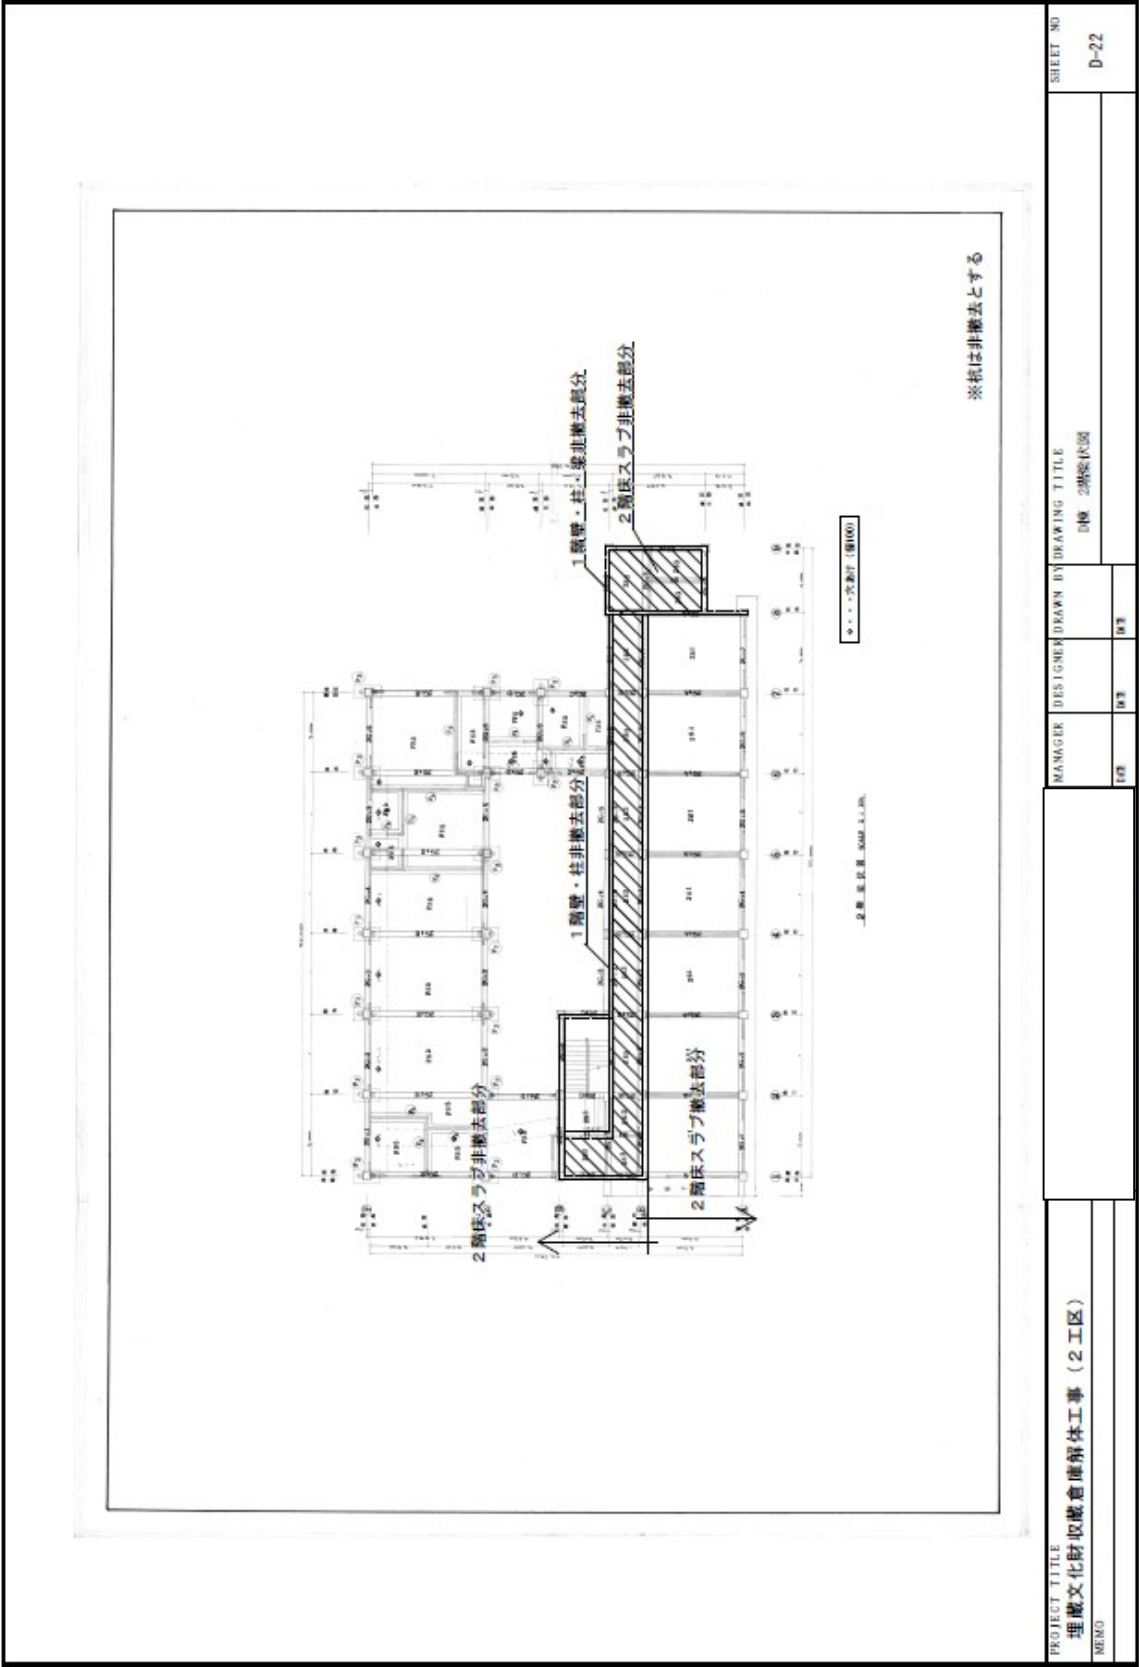




物件調書

## 建物基礎及び基礎杭等の残置図面

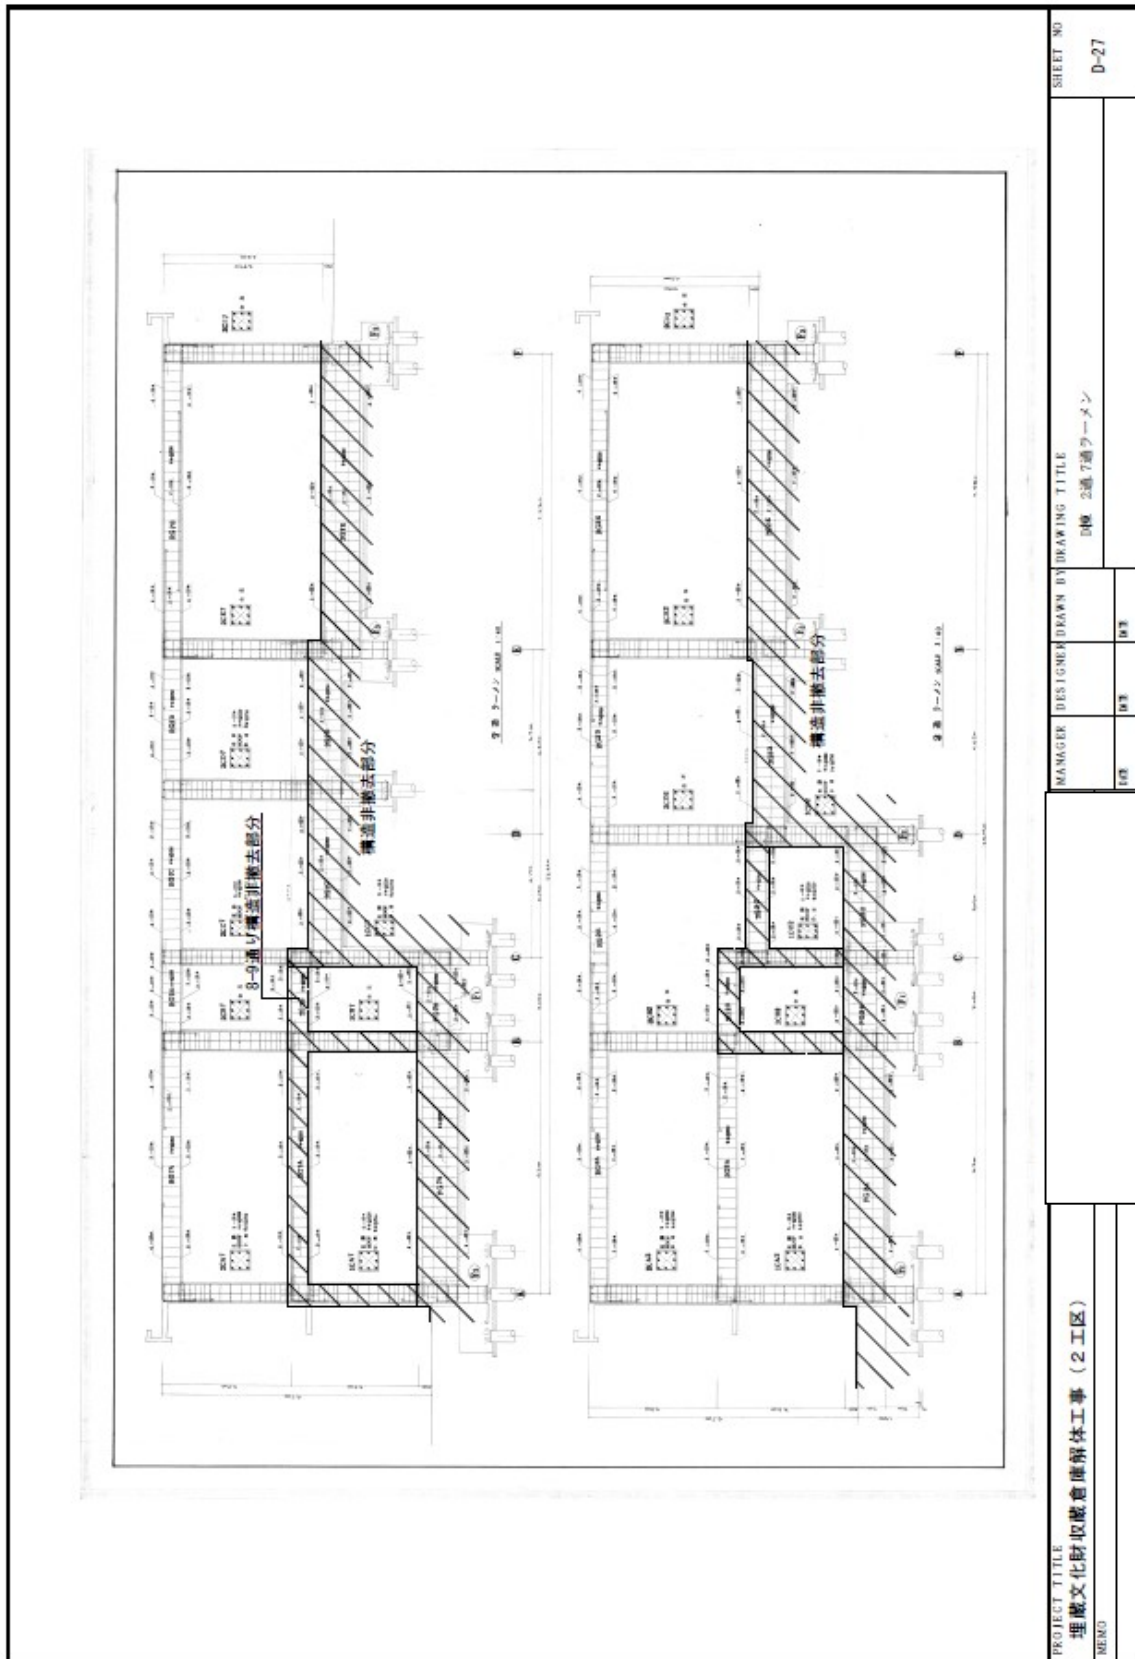


物件調書

建物基礎及び基礎杭等の残置図面

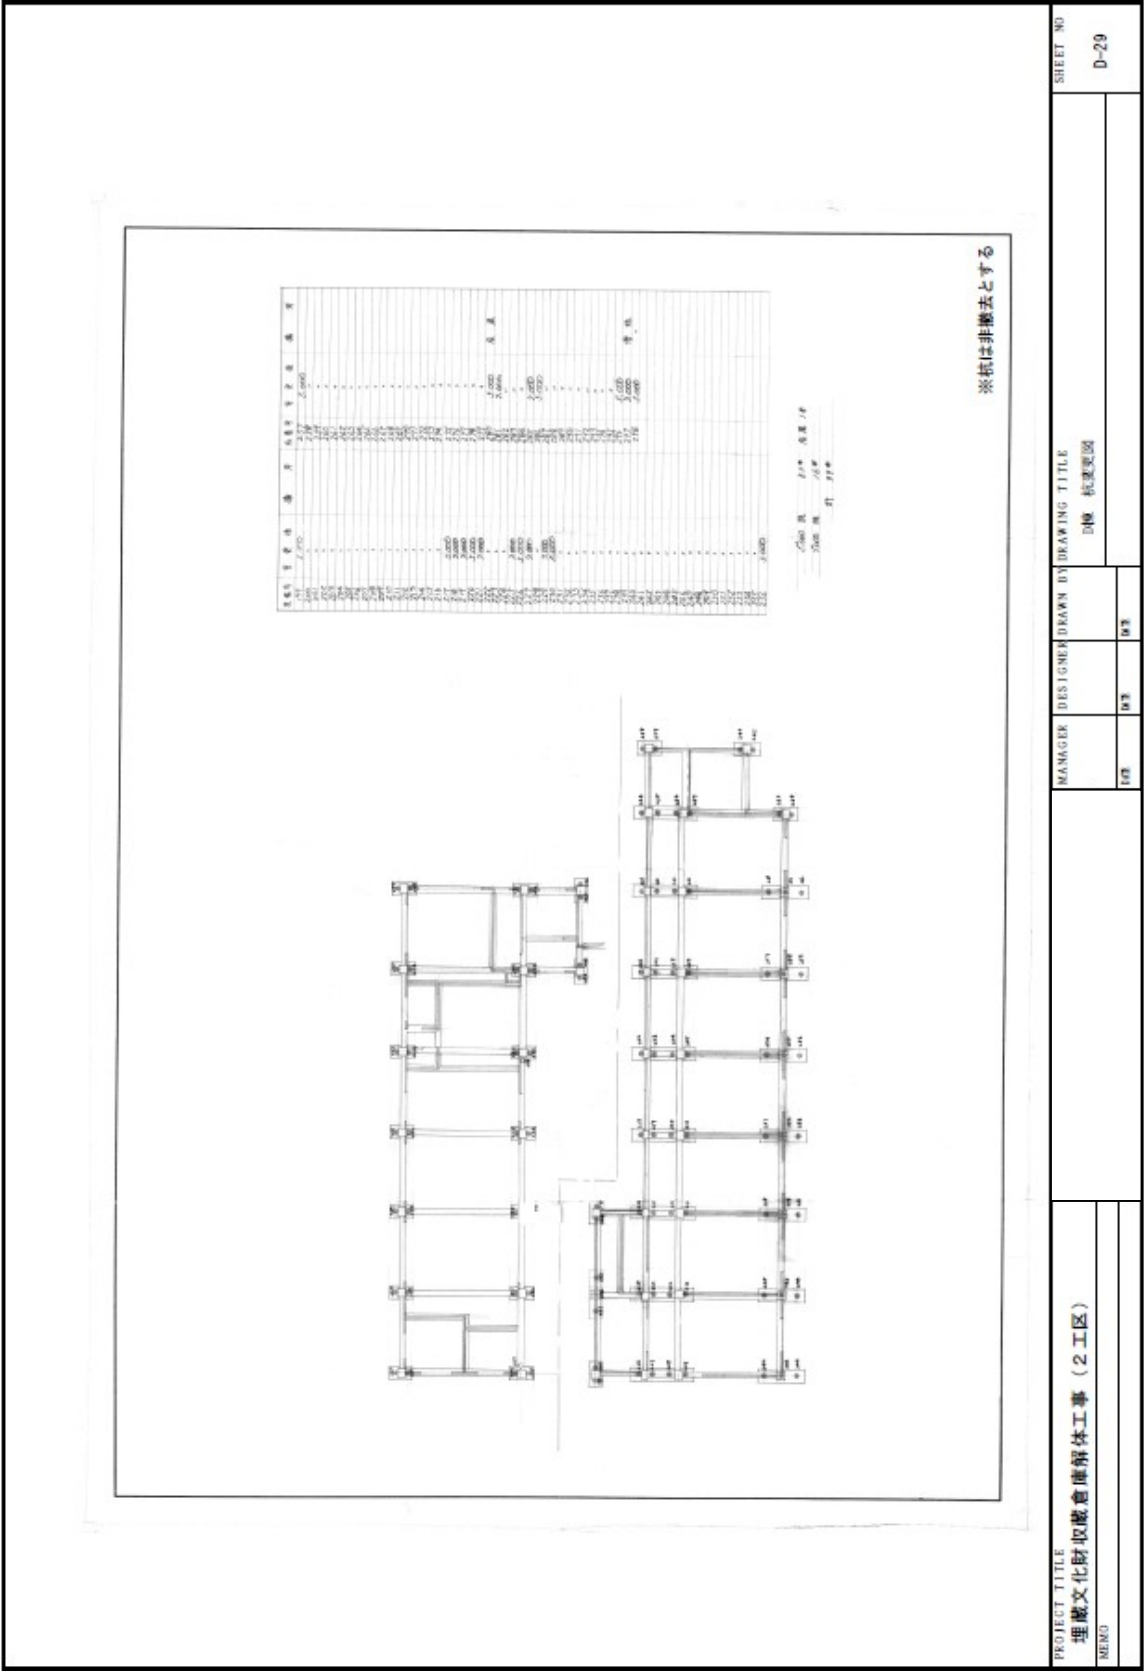


物件調書

建物基礎及び基礎杭等の残置図面

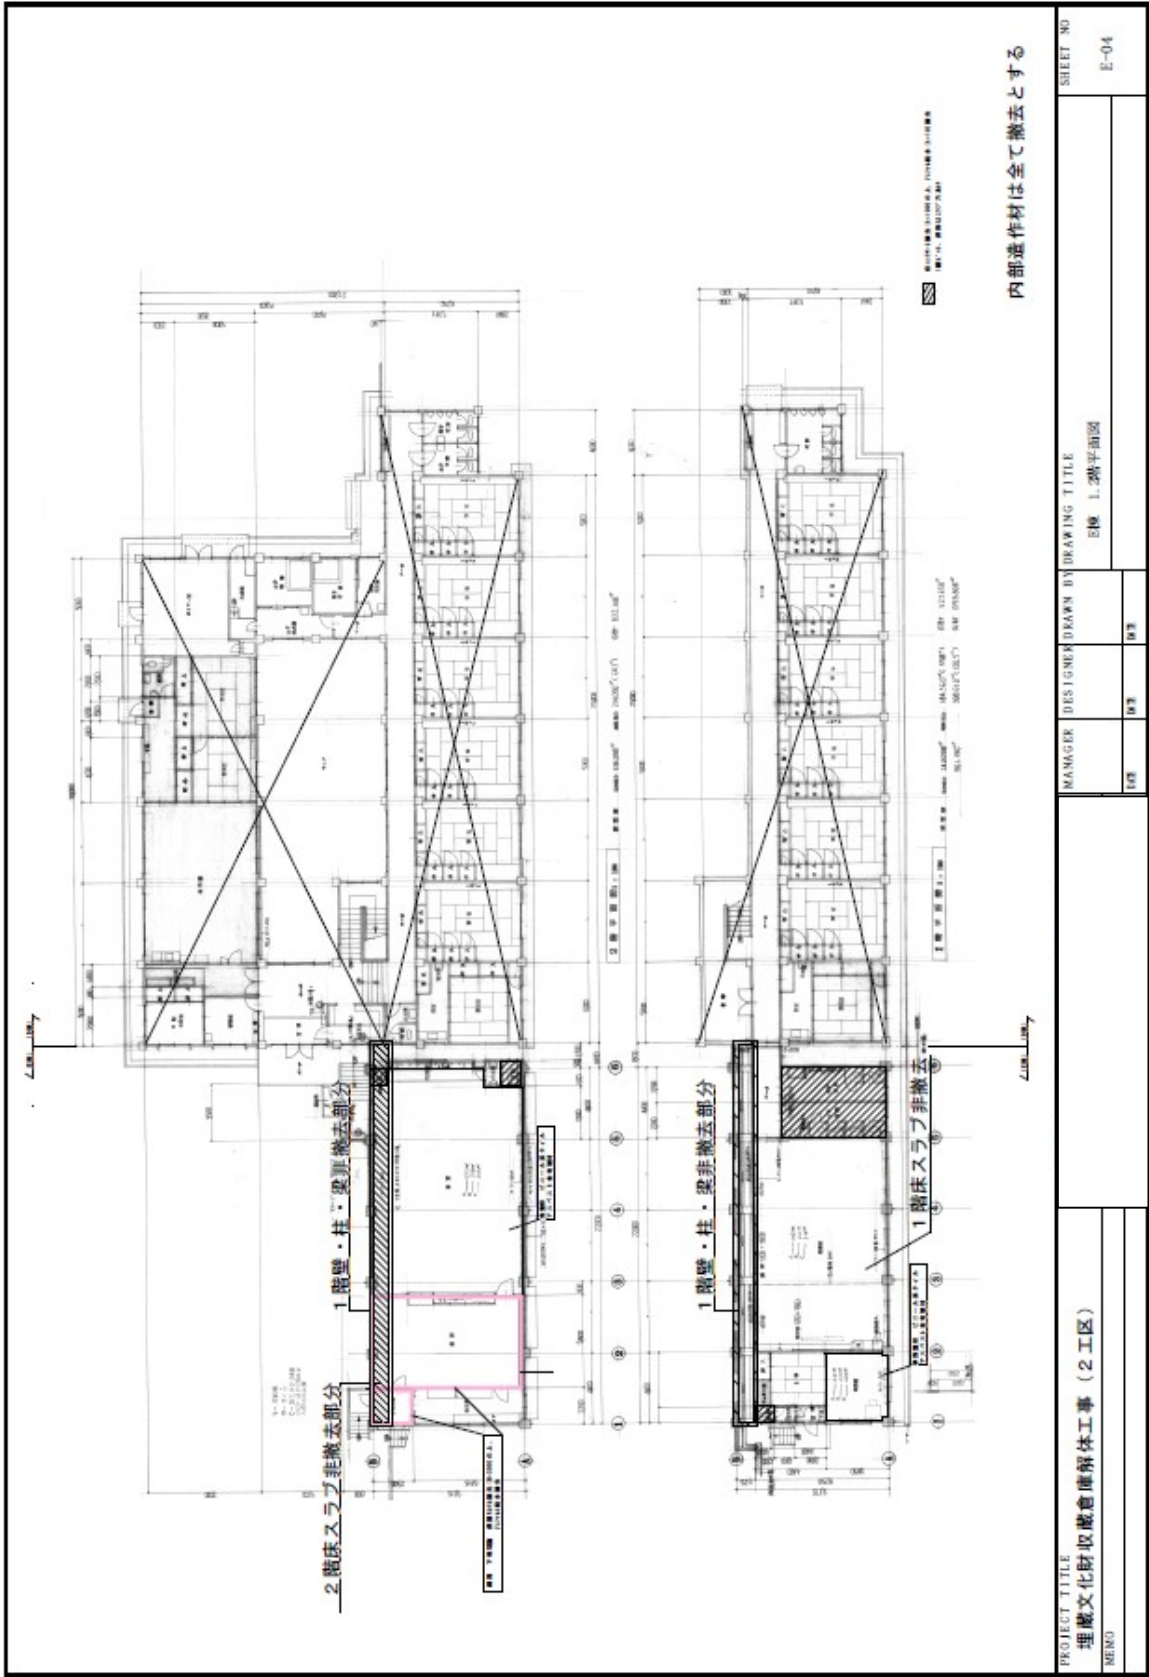

物件調書

建物基礎及び基礎杭等の残置図面

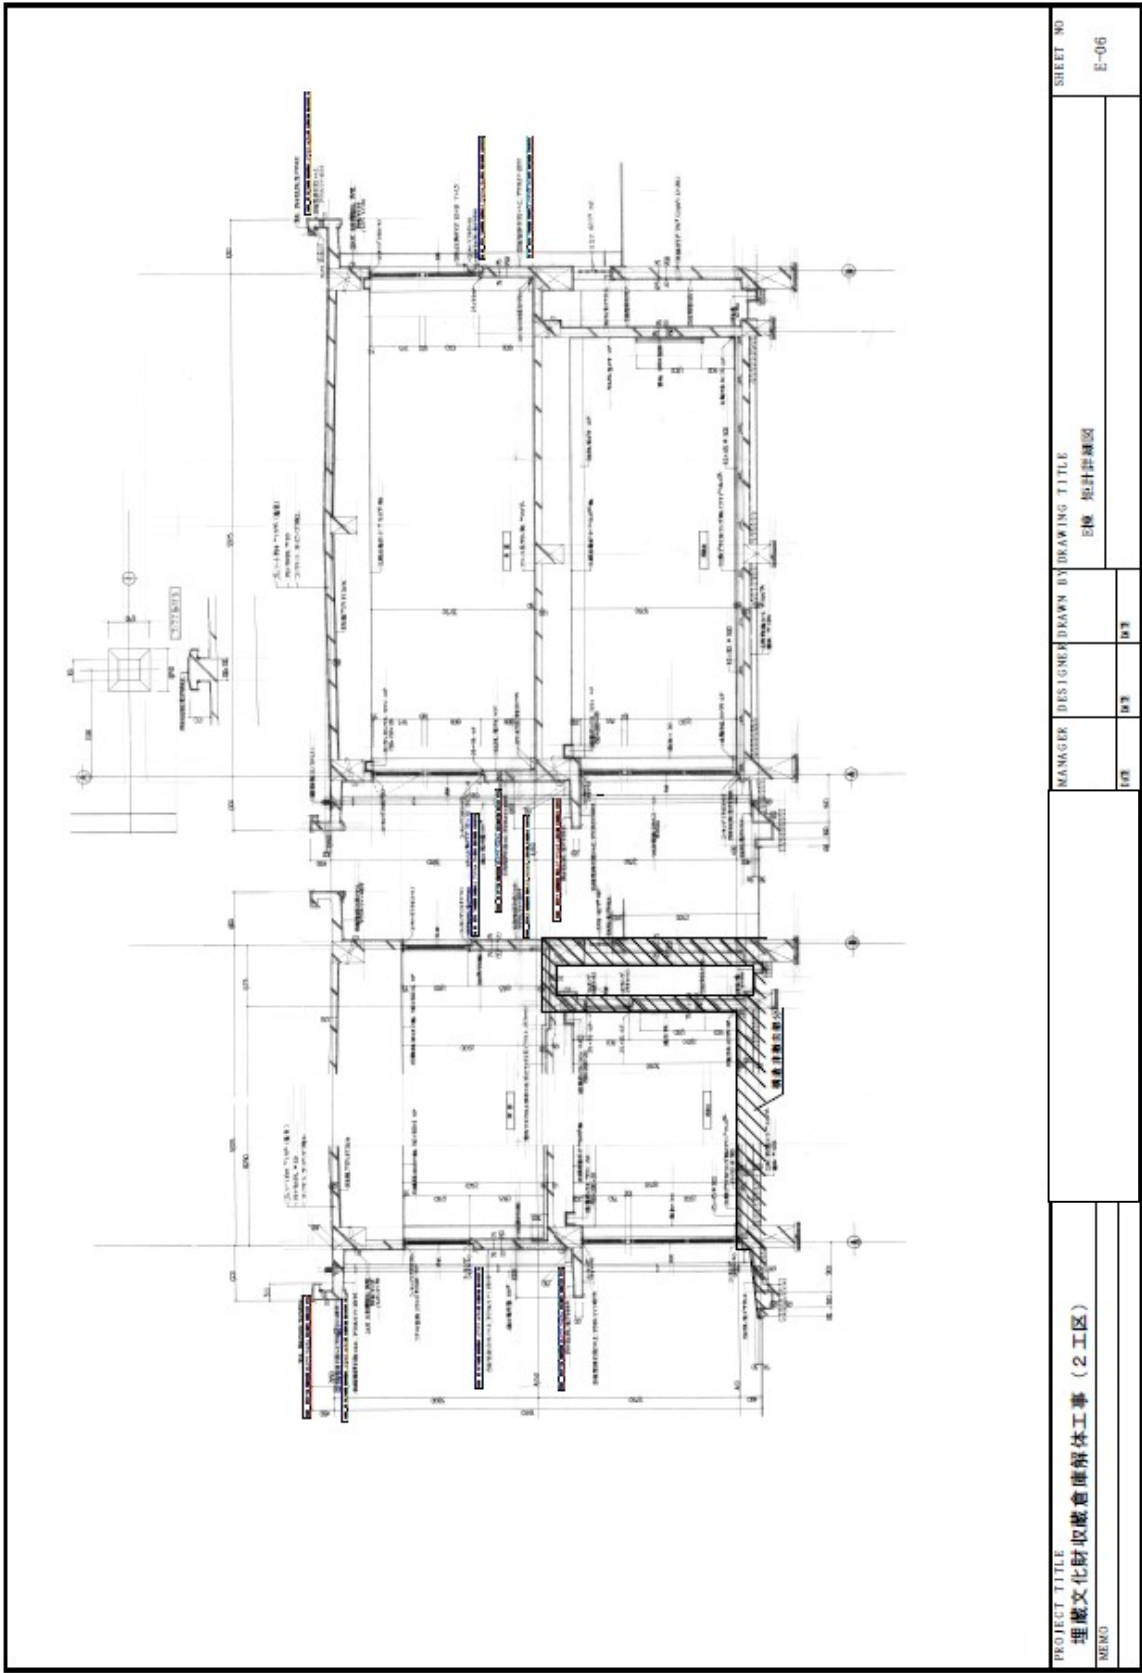






物件調書

建物基礎及び基礎杭等の残置図面

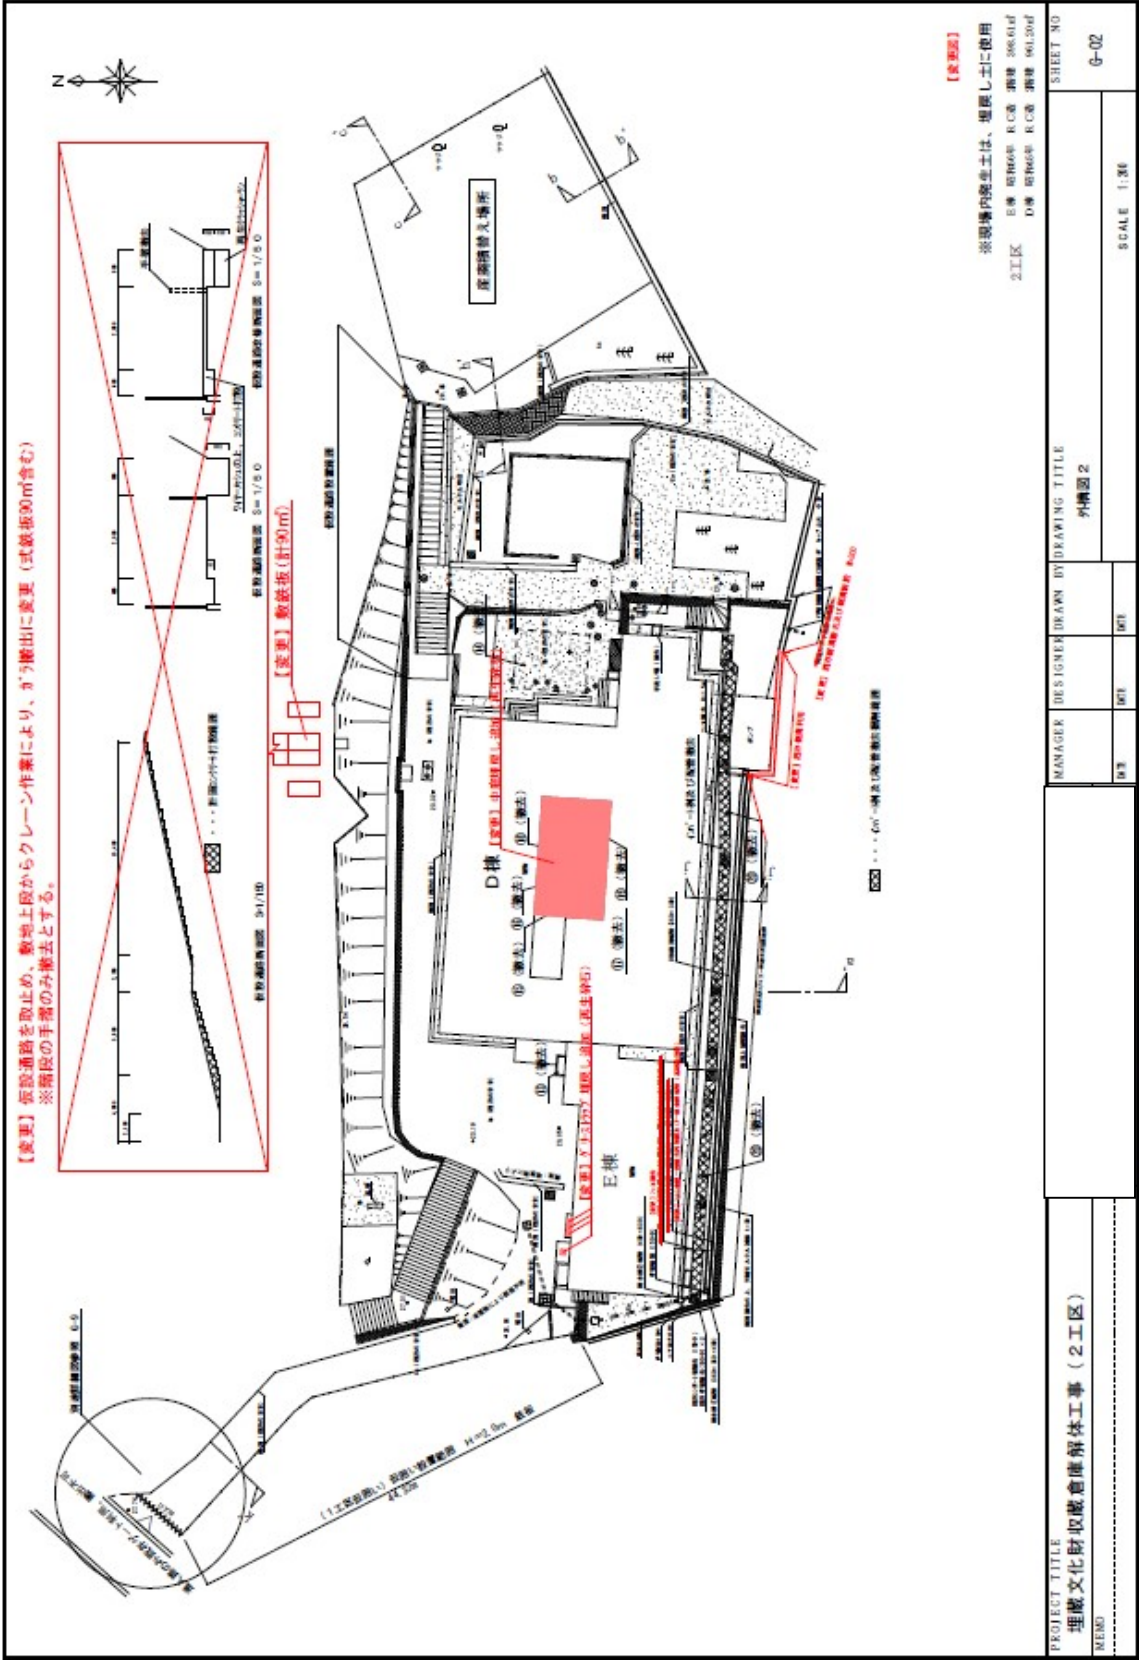



# 物件調書

## 建物基礎及び基礎杭等の残置図面

| C棟  | 通し番号 | GLから<br>基礎底盤高さ | 撤去できた<br>杭長さ | 埋設物高さ<br>GLから残<br>置杭天端 | 杭残り長さ | 備考   |
|-----|------|----------------|--------------|------------------------|-------|------|
| A-1 | 1    |                |              |                        |       | 撤去済み |
|     | 2    | 1.2            | 4.5          | 5.7                    | 3.3   | 杭折れ  |
| A-2 | 3    | 1.2            | 3.6          | 4.8                    | 4.2   | 杭折れ  |
|     | 4    |                |              |                        |       | 撤去済み |
|     | 5    |                |              |                        |       | 撤去済み |
| A-3 | 6    |                |              |                        |       | 撤去済み |
|     | 7    |                |              |                        |       | 撤去済み |
|     | 8    |                |              |                        |       | 撤去済み |
| A-4 | 9    |                |              |                        |       | 撤去済み |
|     | 10   |                |              |                        |       | 撤去済み |
|     | 11   |                |              |                        |       | 撤去済み |
| A-5 | 12   |                |              |                        |       | 撤去済み |
|     | 13   |                |              |                        |       | 撤去済み |
|     | 14   |                |              |                        |       | 撤去済み |
| A-6 | 15   |                |              |                        |       | 撤去済み |
|     | 16   | 2.7            | 1.4          | 4.1                    | 4.9   | 杭折れ  |
|     | 17   | 2.7            | 3.9          | 6.6                    | 2.4   | 杭折れ  |
| B-1 | 18   |                |              |                        |       | 撤去済み |
|     | 19   |                |              |                        |       | 撤去済み |
| B-2 | 20   |                |              |                        |       | 撤去済み |
|     | 21   |                |              |                        |       | 撤去済み |
|     | 22   |                |              |                        |       | 撤去済み |
| B-3 | 23   |                |              |                        |       | 撤去済み |
|     | 24   |                |              |                        |       | 撤去済み |
|     | 25   |                |              |                        |       | 撤去済み |
| B-4 | 26   |                |              |                        |       | 撤去済み |
|     | 27   |                |              |                        |       | 撤去済み |
|     | 28   |                |              |                        |       | 撤去済み |
| B-5 | 29   |                |              |                        |       | 撤去済み |
|     | 30   |                |              |                        |       | 撤去済み |
|     | 31   |                |              |                        |       | 撤去済み |
| B-6 | 32   |                |              |                        |       | 撤去済み |
|     | 33   |                |              |                        |       | 撤去済み |



# 物件調書

建物基礎及び基礎杭等の残置図面

