



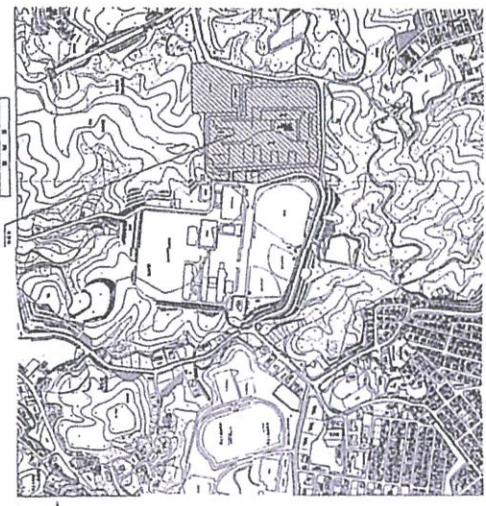

- | | |
|---|--------|
| ○ | 高木 |
| ○ | 中木 |
| ■ | 法面機械除草 |
| ■ | 寄植 |
| ■ | 生垣 |
| ■ | 芝生機械除草 |

運動場下の法面

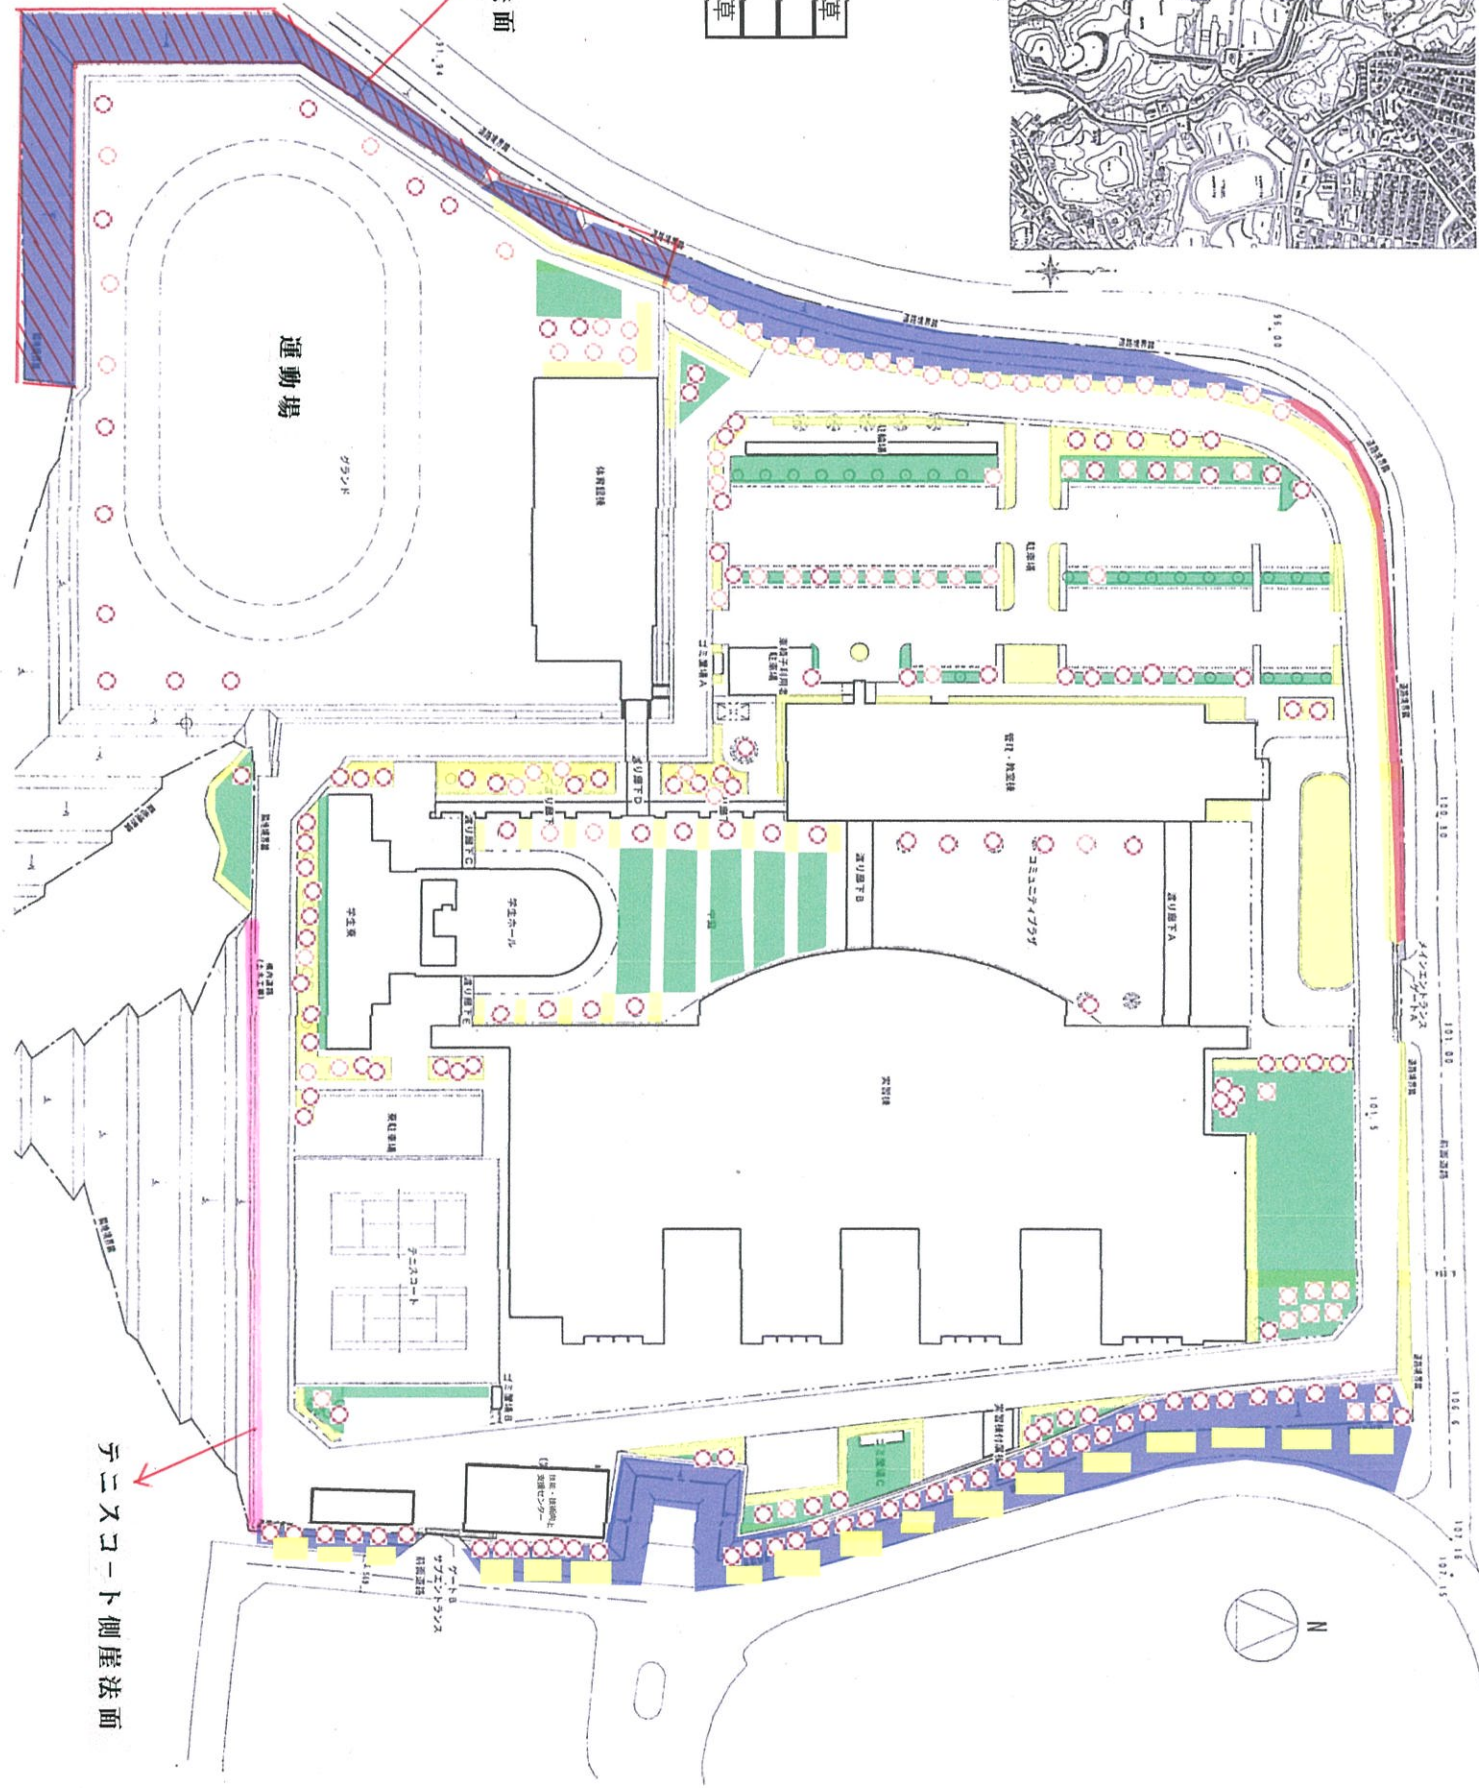

テニスコート側屋法面

