

令和 7 年度

佐世保情報産業プラザ自家用電気工作物及び電力量計等更新業務

設 計 書

長崎県産業労働部新産業推進課

佐世保情報産業プラザ自家用電気工作物及び電力量計等更新業務


[illegible]

[illegible]


[illegible]

[illegible]

A	6KV EM-FPT 60° (SGP80A)	高圧引込み
B	6KV EM-FPT 60° (強化FEP80)	高圧引込み
E	CE5・5°-2C (FEP30)	1φ ホ「ンフ」室 プ「ロア」室
	CE8°-3C (FEP30)	3φ ホ「ンフ」室
	CEE2°-4C (FEP30)	警報
F	CE8°-3C (FEP30)	3φ プ「ロア」室
G	CE5・5°-2C (FEP30)	1φ ホ「ンフ」室 プ「ロア」室
	CE8°-3C (FEP30) × 2	3φ #
	CEE2°-4C (FEP30)	警報
H	CE8°-3C (VE28) × 2	3φ ホ「ンフ」室 プ「ロア」室
ホ	CE5・5°-2C (VE28)	1φ ホ「ンフ」室 プ「ロア」室
	CEE2°-4C (VE22)	警報

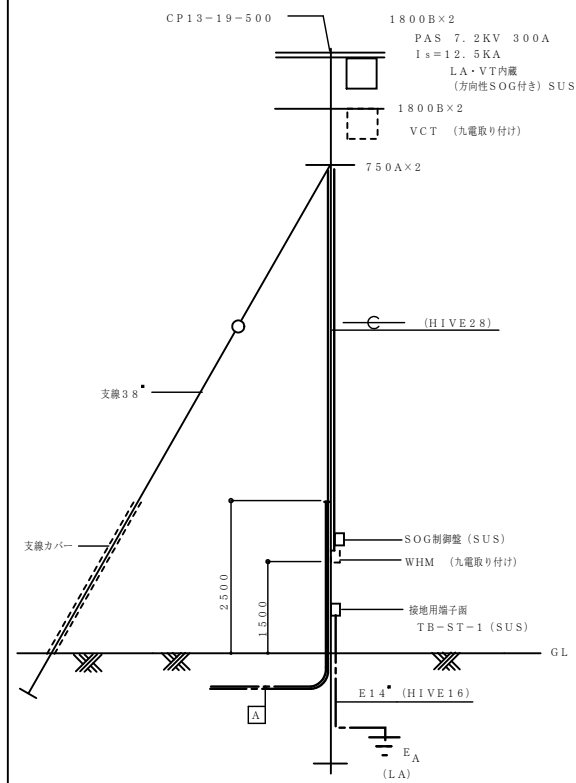


高压引き込み装柱参考図

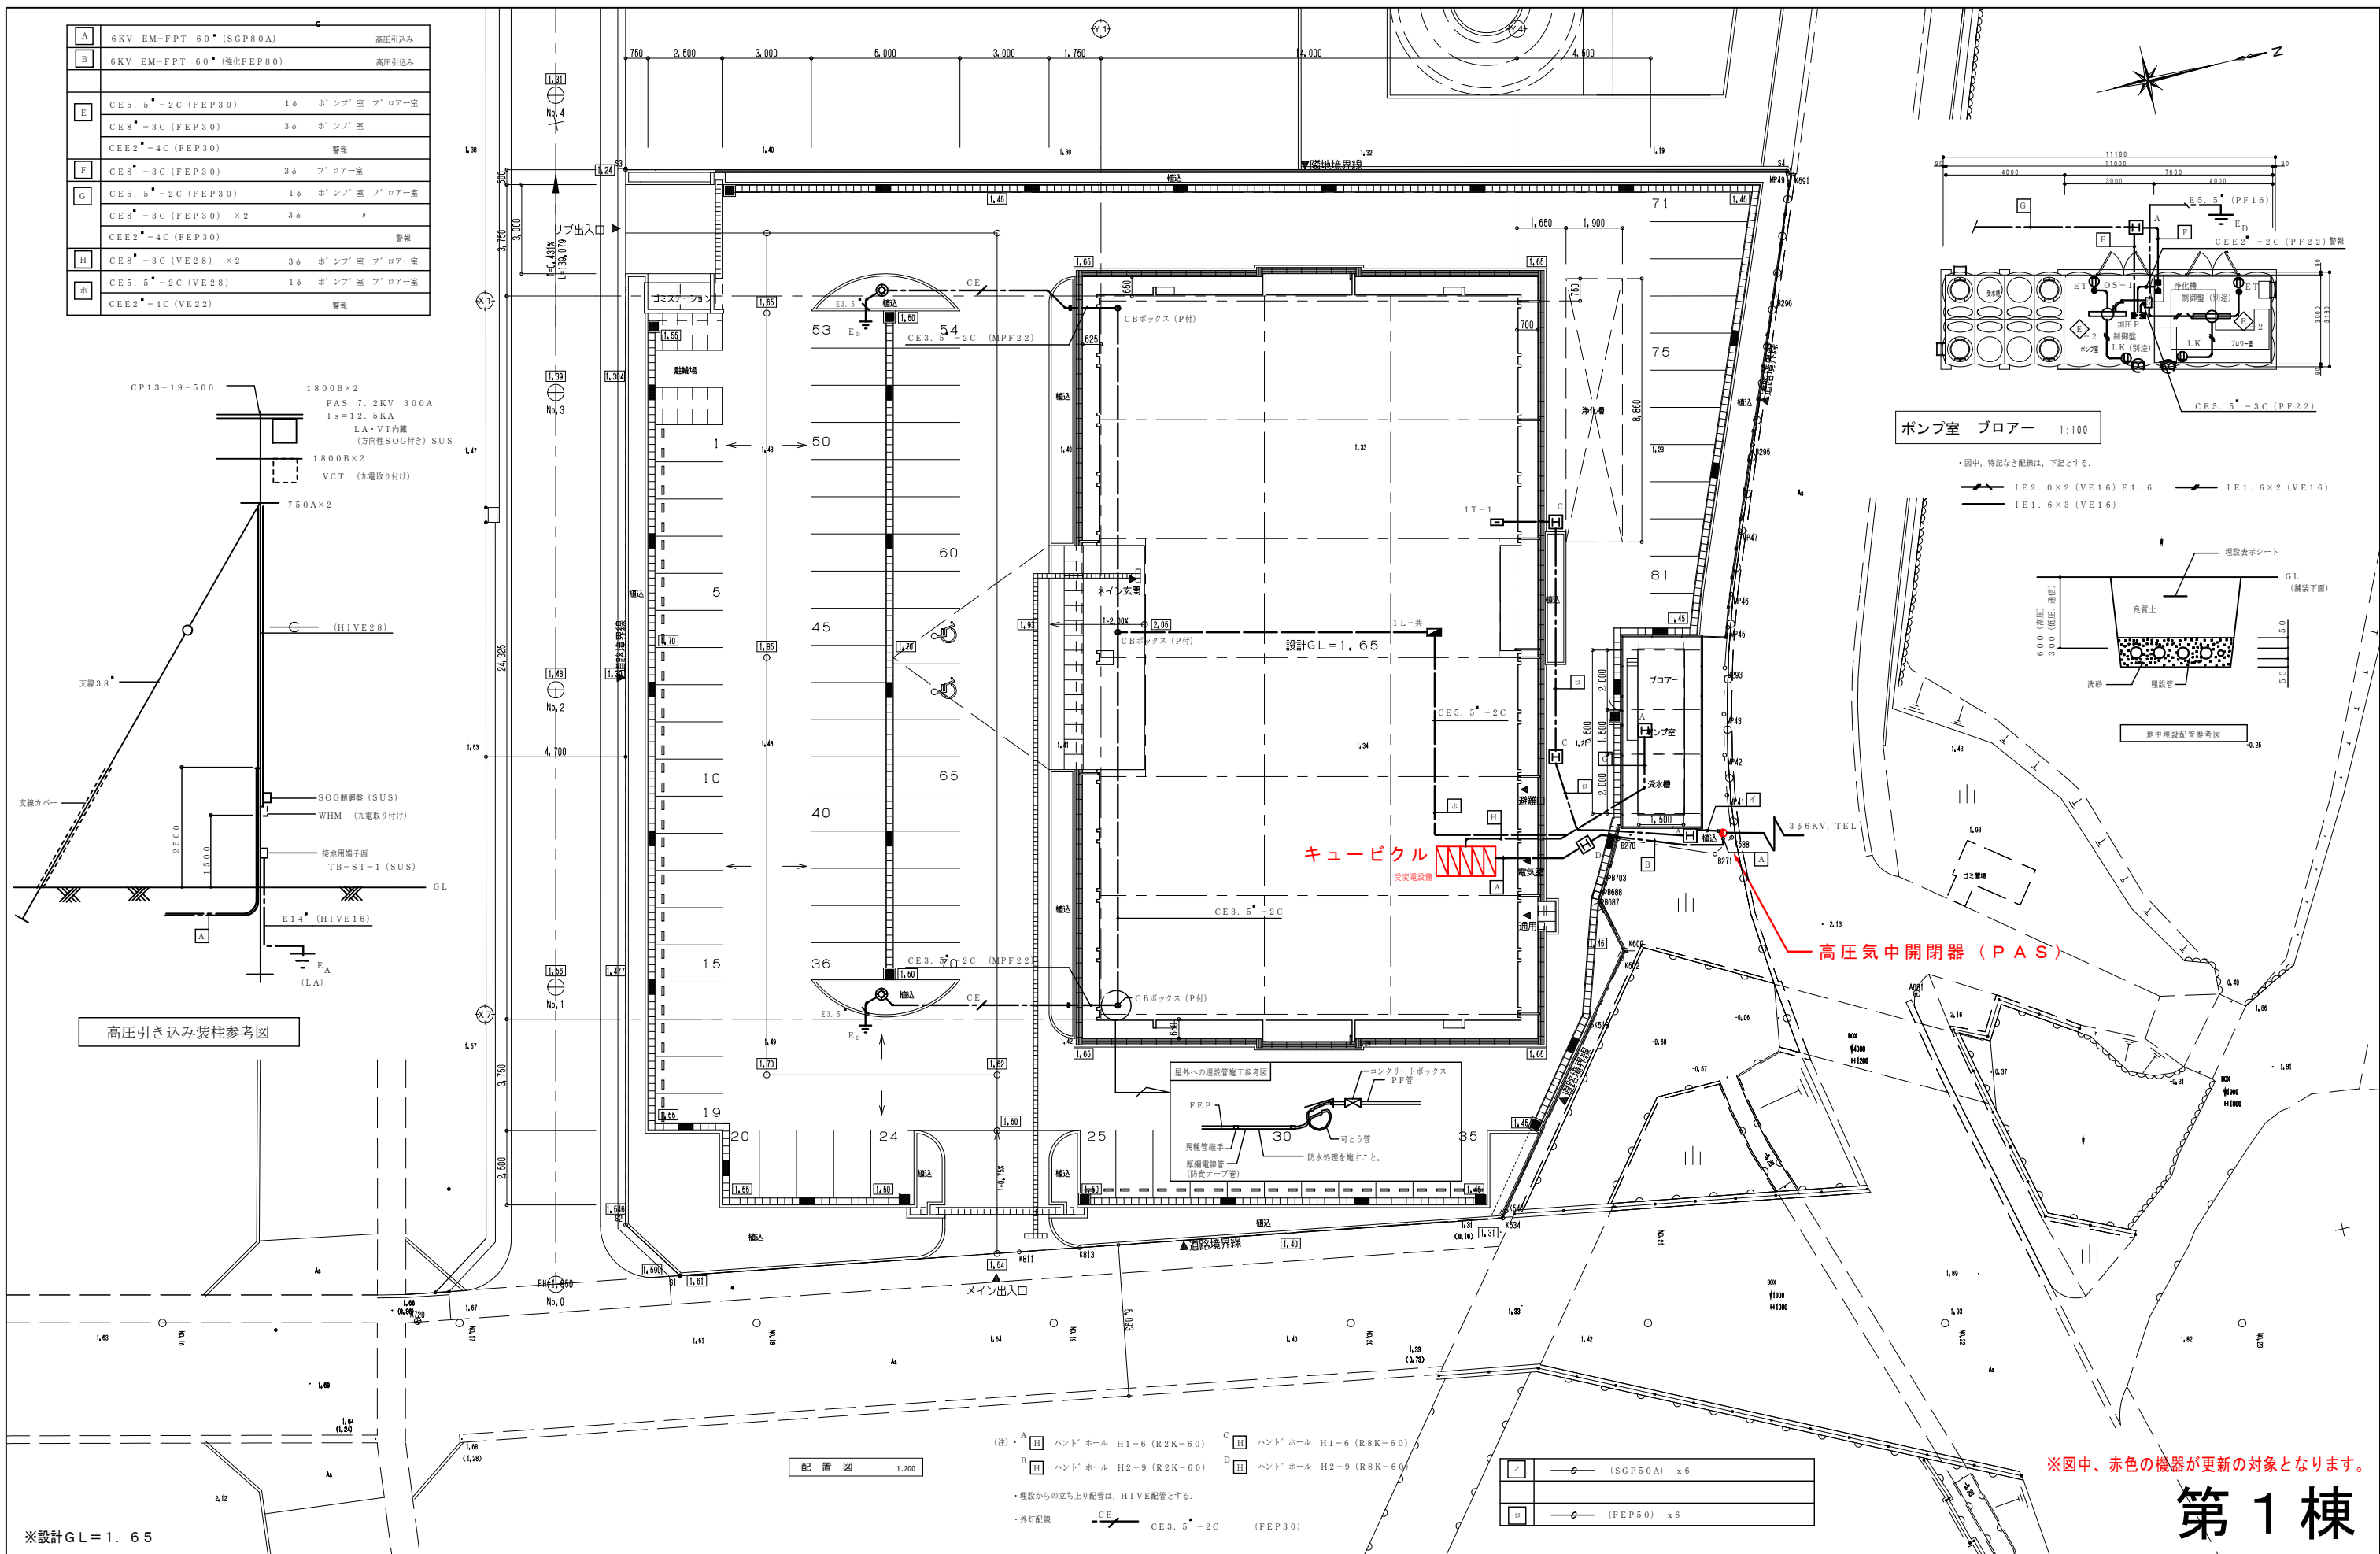

ポンプ室 ブローアー 1:100


・図中、特記なき配線は、下記とする。

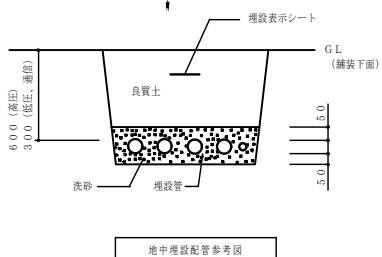

※図中、赤色の機器が更新の対象となります。

第1棟

記 事	・	設 計 更 改	・	株式会社 建友社建築設計事務所 〒852-3117 長崎市平野町3-5 TEL095（代表）847-8181 1級建築士事務所 長崎県知事登録 第114145号 1級建築士 国土交通大臣登録 第149014号 木場 幹志	工事名称 佐世保ニューテックノパーク（仮称）集積施設電気工事 図面名称 構内配電・弱電線路設備図 社長 部長 担当 製図 Date Scale 図面番号 2006 1:100 02 1:200 E-04
	・				
	・				
	・				
	・				

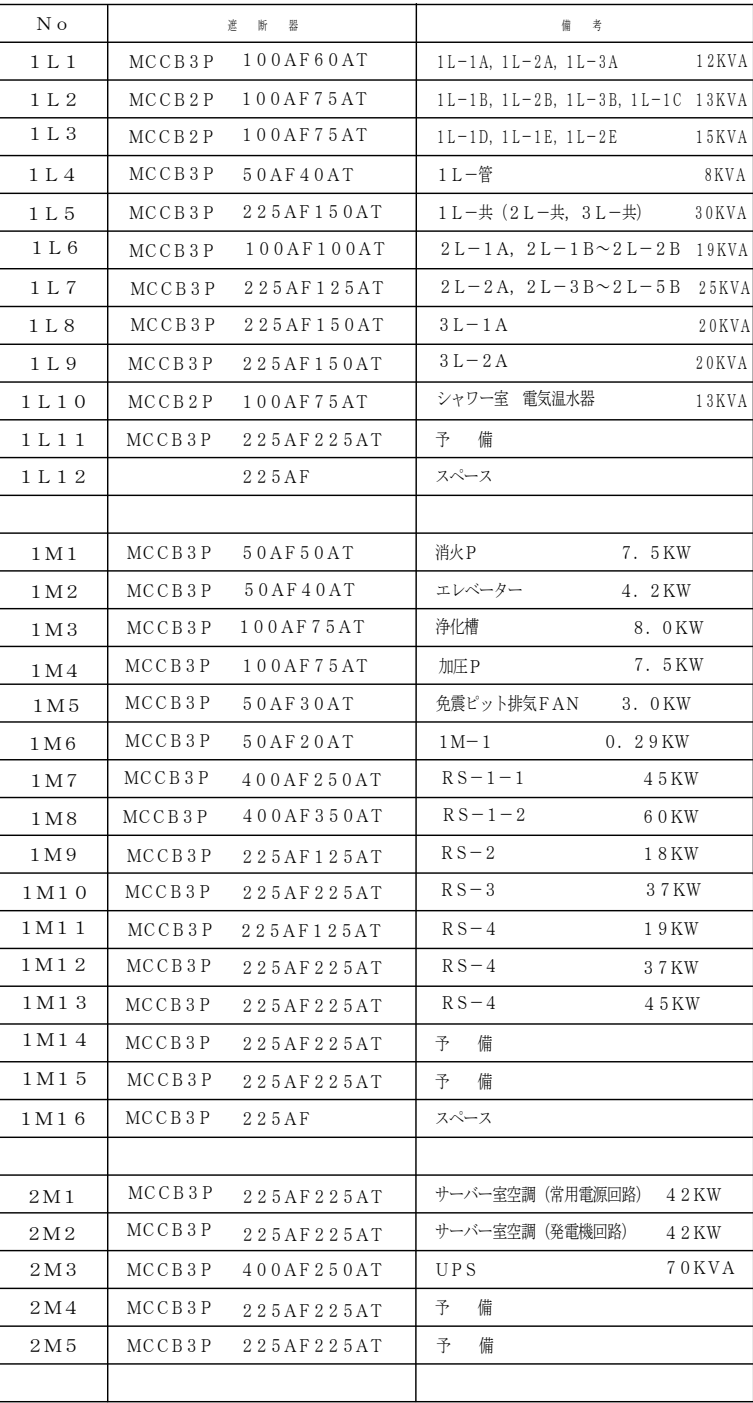

【 商用停電・復電時の動作 】

① 商用停電→受変電にて不足電圧“27”検出。

② 制御線を経て発電機側“27”検出。(2秒間停電確認)

③ 停電確認後、発電機エンジン始動。(10秒以内に電圧確立)


④ 発電機より電圧確立“84G”検出→自動切替器(MC-DT)発電機側に切替。

⑤ 復電→“27”解除→MC-DT・商用側に切替→通常時に復旧。


※ 商用停電～MC・DT切替間は、UPSにて無停電維持とする。

A	6KV CET 60° (G82)	高圧引込み
B	6KV CET 60° (強化FEP80)	高圧引込み
C	CE8' - 3C x 2 (FEP50)	3φ ホ'ンフ'室 フ'ロー室
	CET150' x 2, E38' (FEP80x2) 3φ	発電機
	CEE2' - 2C x 2 (FEP40)	発電機停電番号、電圧確立番号
	CE5. 5' - 2C (FEP30)	1φ ホ'ンフ'室 フ'ロー室
	CE5. 5' - 2C (FEP30)	1φ 発電機保持
	CEE2' - 4C x 2 (FEP40)	警報 (加圧P、浄化層) (発電機)
E	CE5. 5' - 2C (FEP30)	1φ ホ'ンフ'室 フ'ロー室
	CE8' - 3C (FEP30)	3φ ホ'ンフ'室
	CEE2' - 4C (FEP30)	警報
F	CE8' - 3C (FEP30)	3φ フ'ロー室
G	CE5. 5' - 2C (FEP30)	1φ 発電機保持
	CET150' x 2, E38' (FEP80x2) 3φ	発電機
	CEE2' - 2C x 2 (FEP40)	発電機停電番号、電圧確立番号
	CEE2' - 4C (FEP30)	警報 (発電機)
i	CEE2' - 2C (HIVE22)	液面計測
	E5. 5'	ED ローリー接地

イ	—○— (G54) x 6	NTT x 2, QT x 1, CATV x 1, 予備 x 2
ロ	—○— (FEP50) x 6	NTT x 2, QT x 1, CATV x 1, 予備 x 2

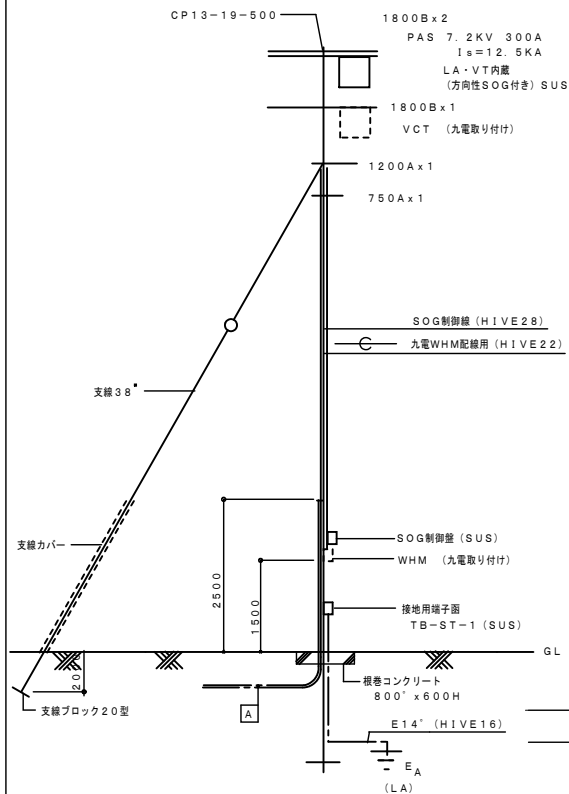

高圧引き込み装柱参考図

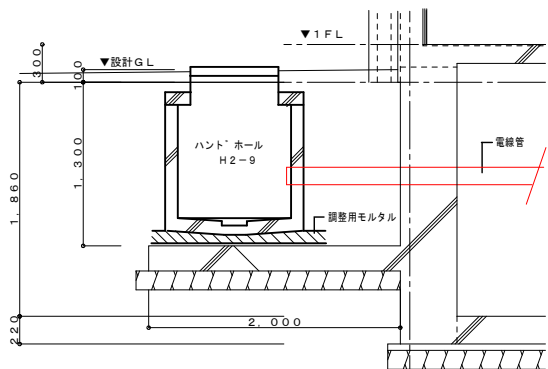

ハンドホール設置参考図

* 弱電用ハンドホールも同様とする。

▽道路中心線

市道長崎国際大学通線


▽道路境界線

▽道路境界線

△隣地境界線

配置図 1:200


※図中、赤色の機器が更新の対象となります。

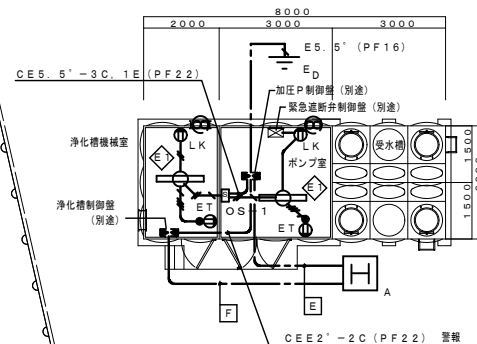

ポンプ室 プローア 1:100

・図中、特記なき配線は、下記とする。

- IE2. 0x2 (VE16) E1. 6
- IE1. 6x2 (VE16)
- IE1. 6x3 (VE16)
- IE1. 6x4 (VE16)

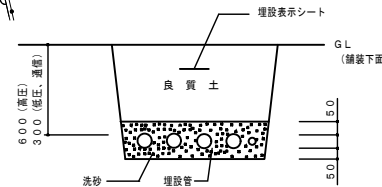

地中埋設配管参考図

- (注) A H ハンド・ホール H1-6 (R2K-60)
- B H ハンド・ホール H2-9 (R2K-60)
- C H ハンド・ホール H1-6 (R8K-60)
- D H ハンド・ホール H2-9 (R8K-60)
- E H ハンド・ホール H1060 (R2K-60)
- F H ハンド・ホール H1060 (R8K-60)

・ 地中線埋設機 (鉄製)

・ 外灯配線

CE CE3. 5' - 2C (FEP30)

埋設からの立ち上り配管は、HIVE配管とする。

第2棟

■1棟1F 課金メーター（電灯）


作成日 2025/7/18

専有


共用



■ 1棟2F 課金メーター（電灯）

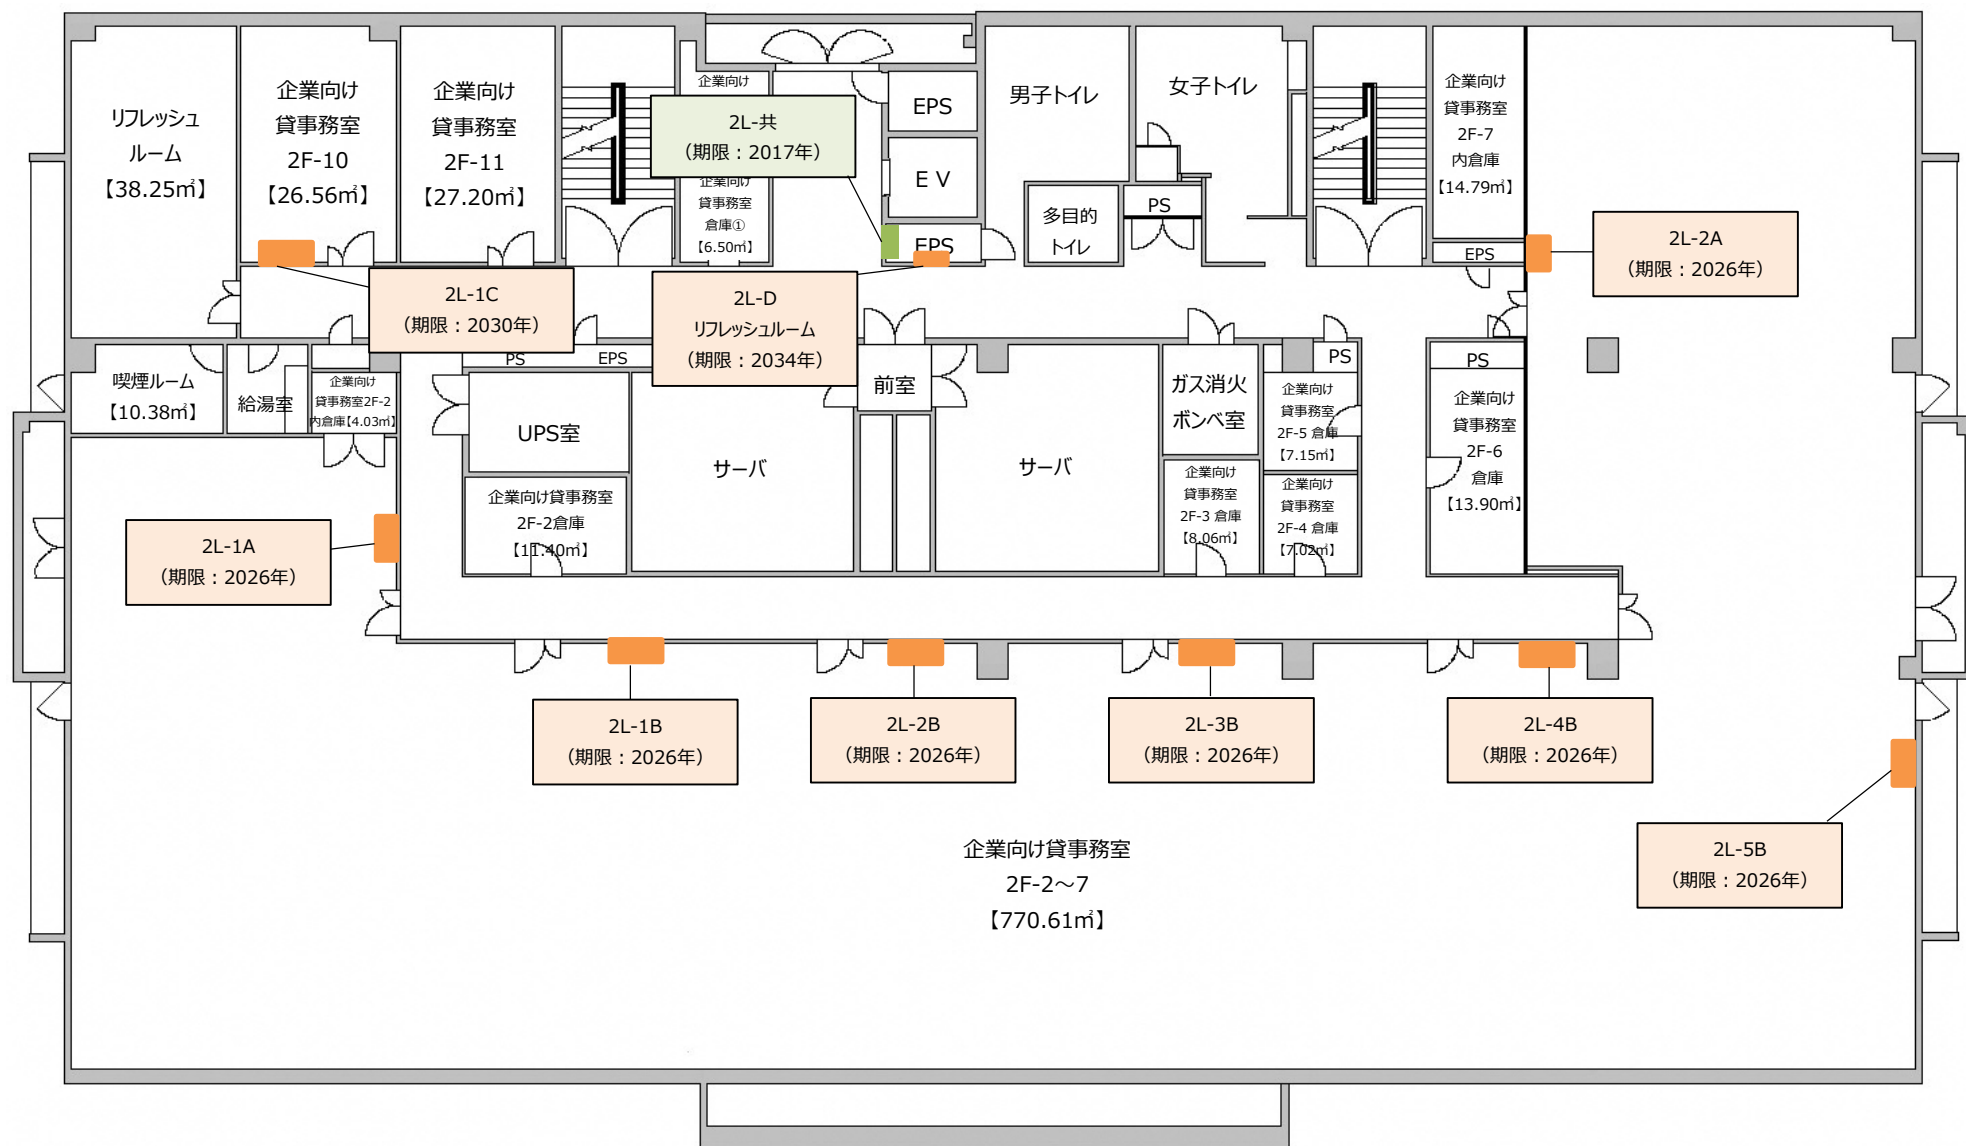


■ 1棟3F 課金メーター（電灯）

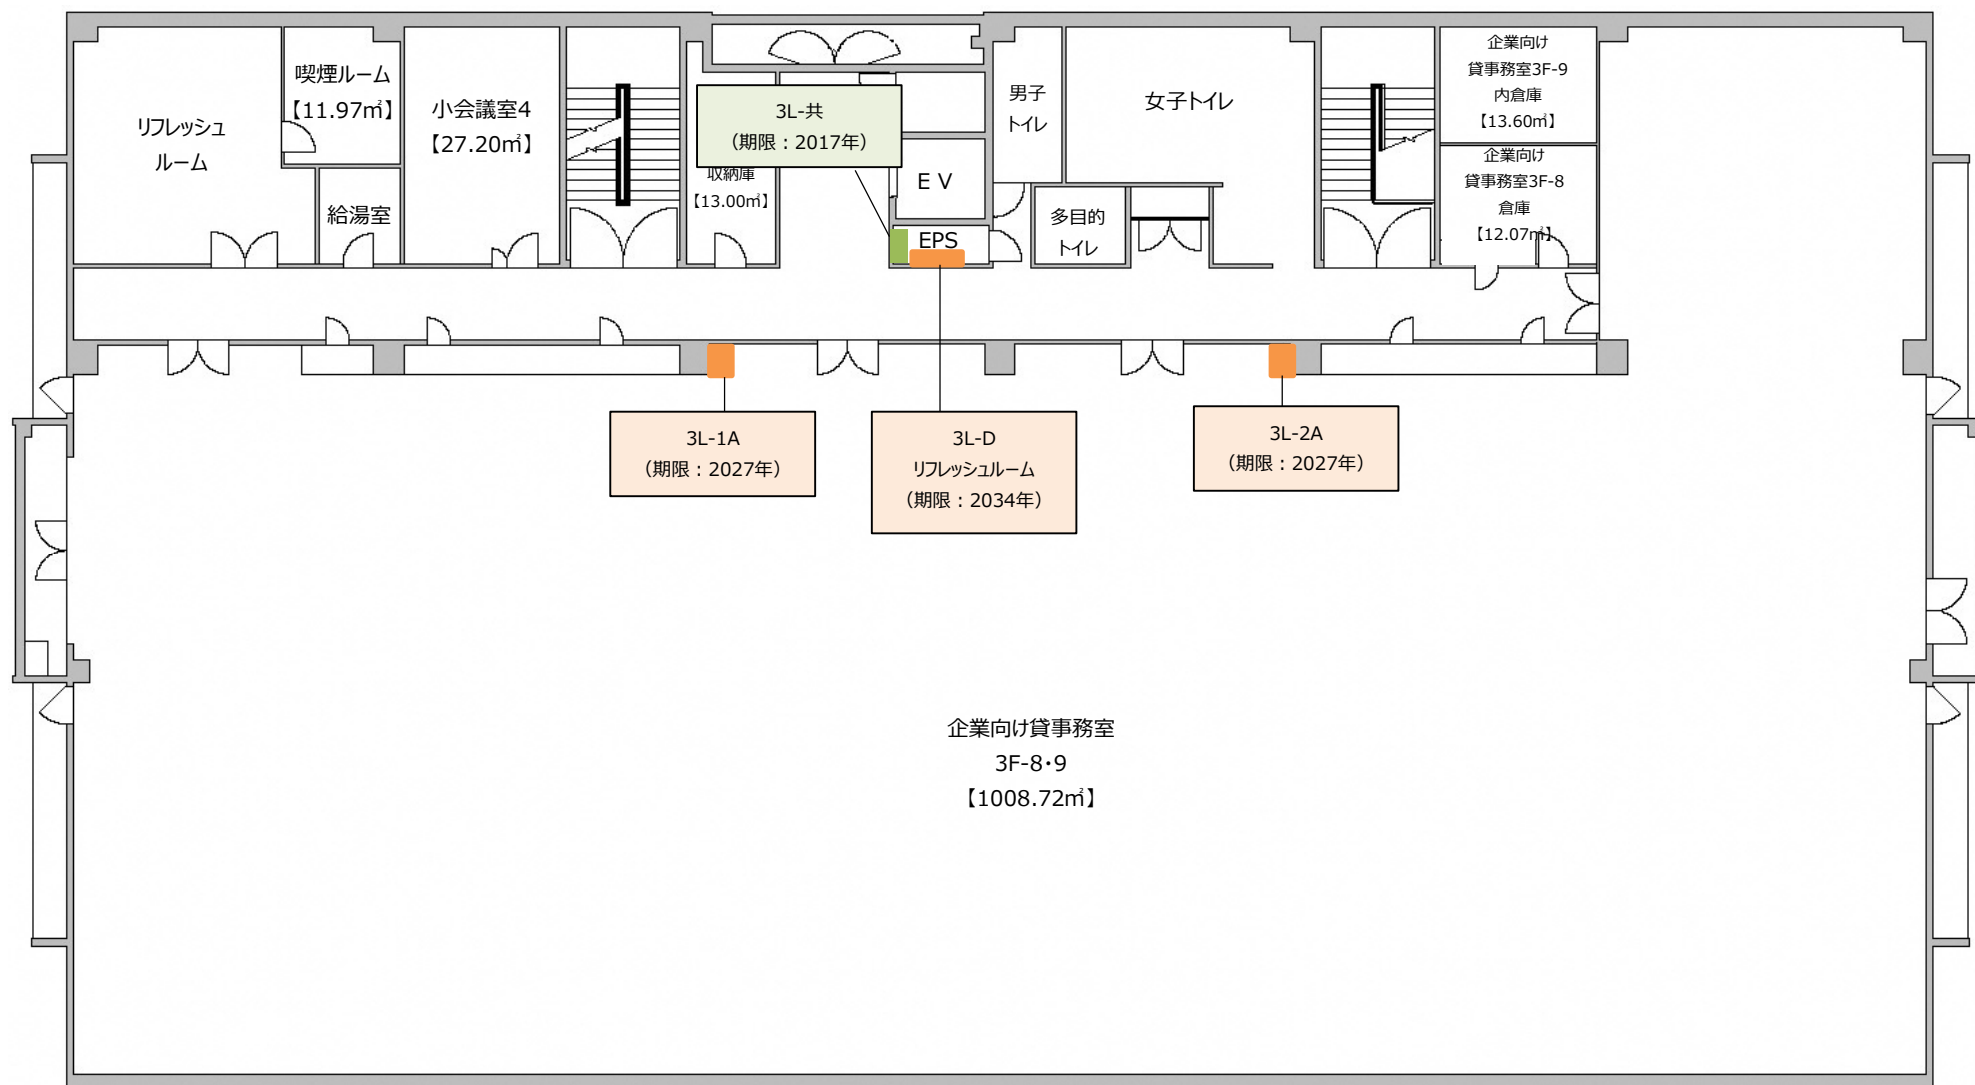


■2棟1F 課金メーター（電灯）

専有


共用

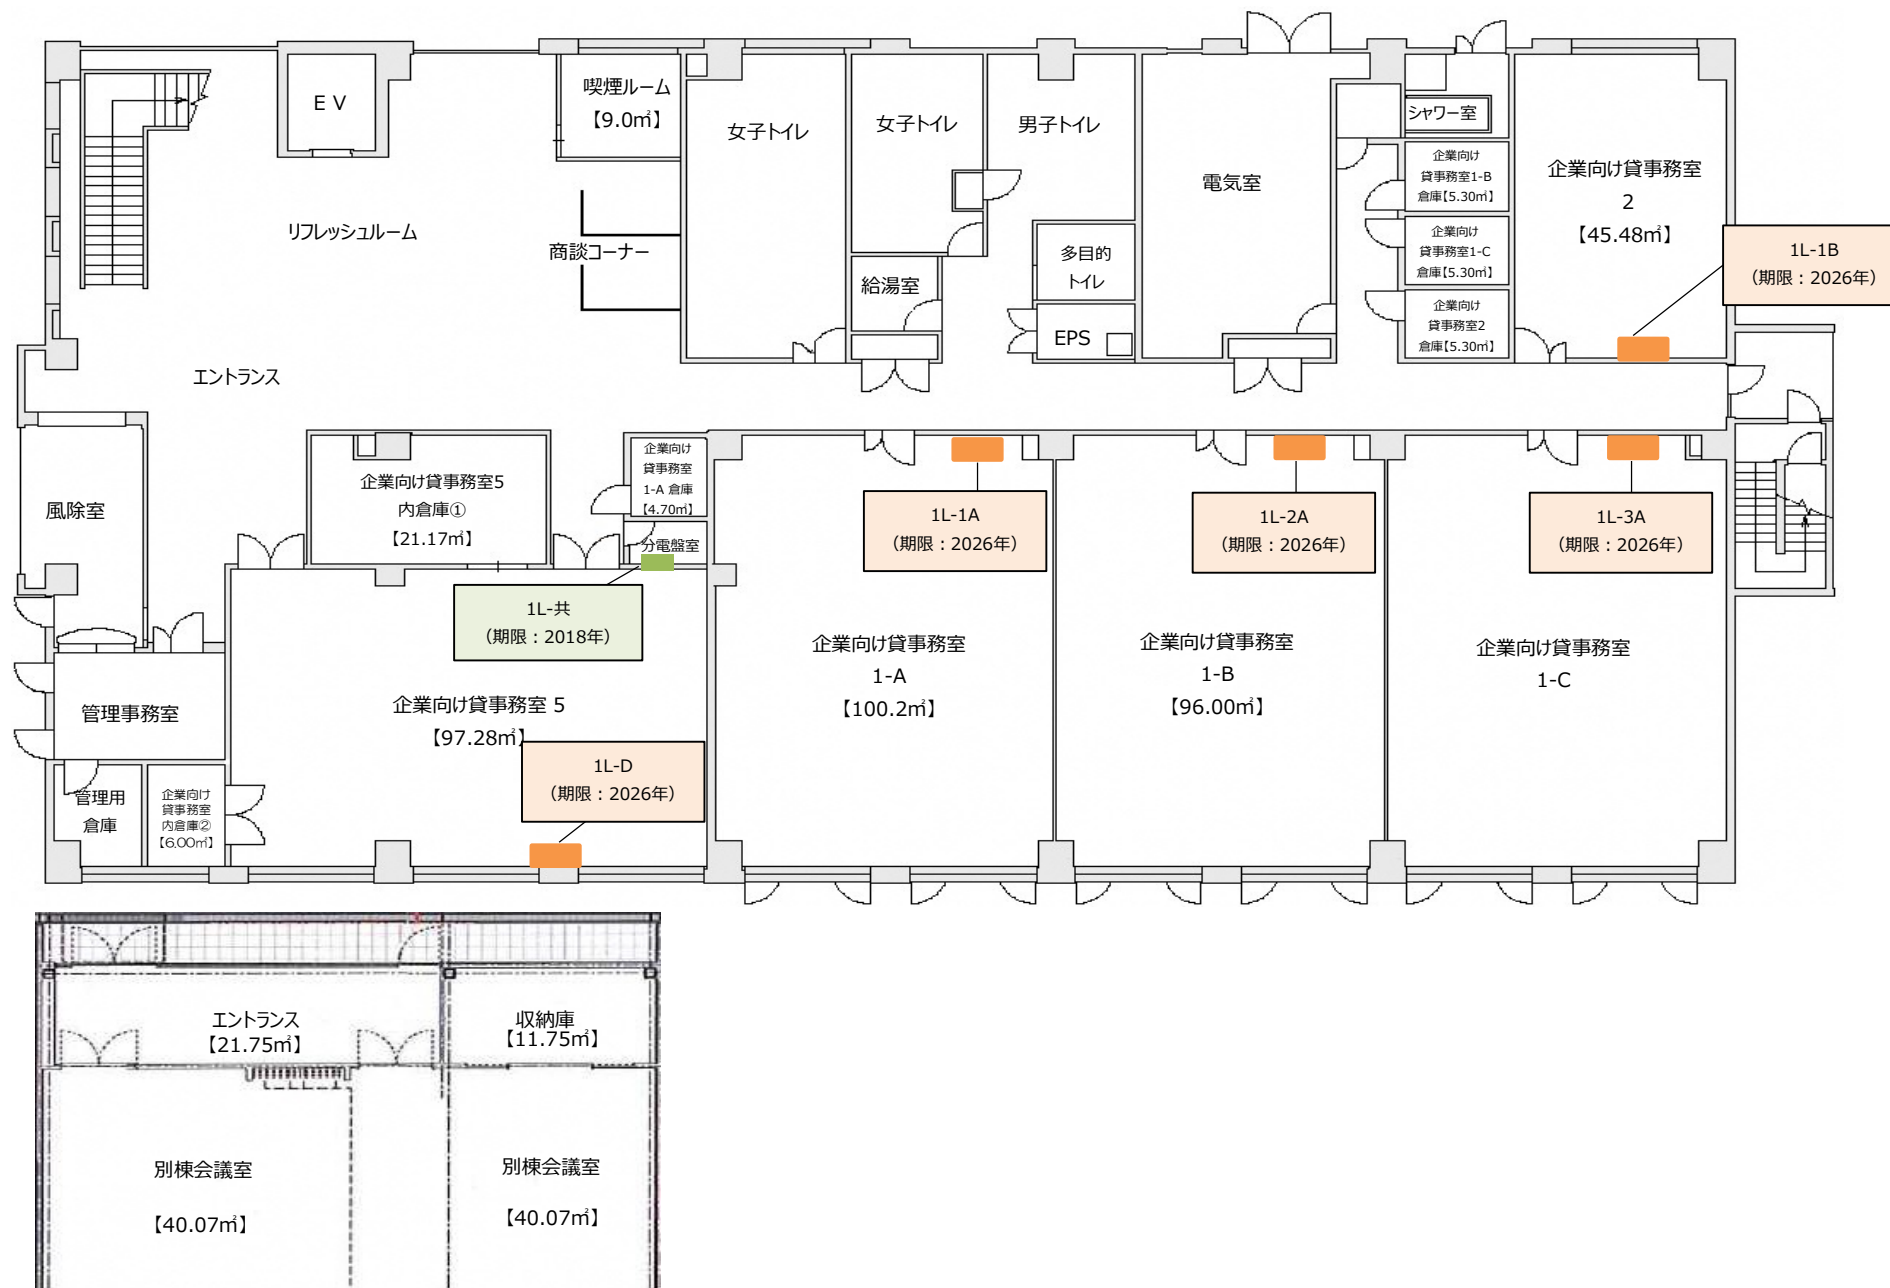

■ 2棟2F 課金メーター（電灯）

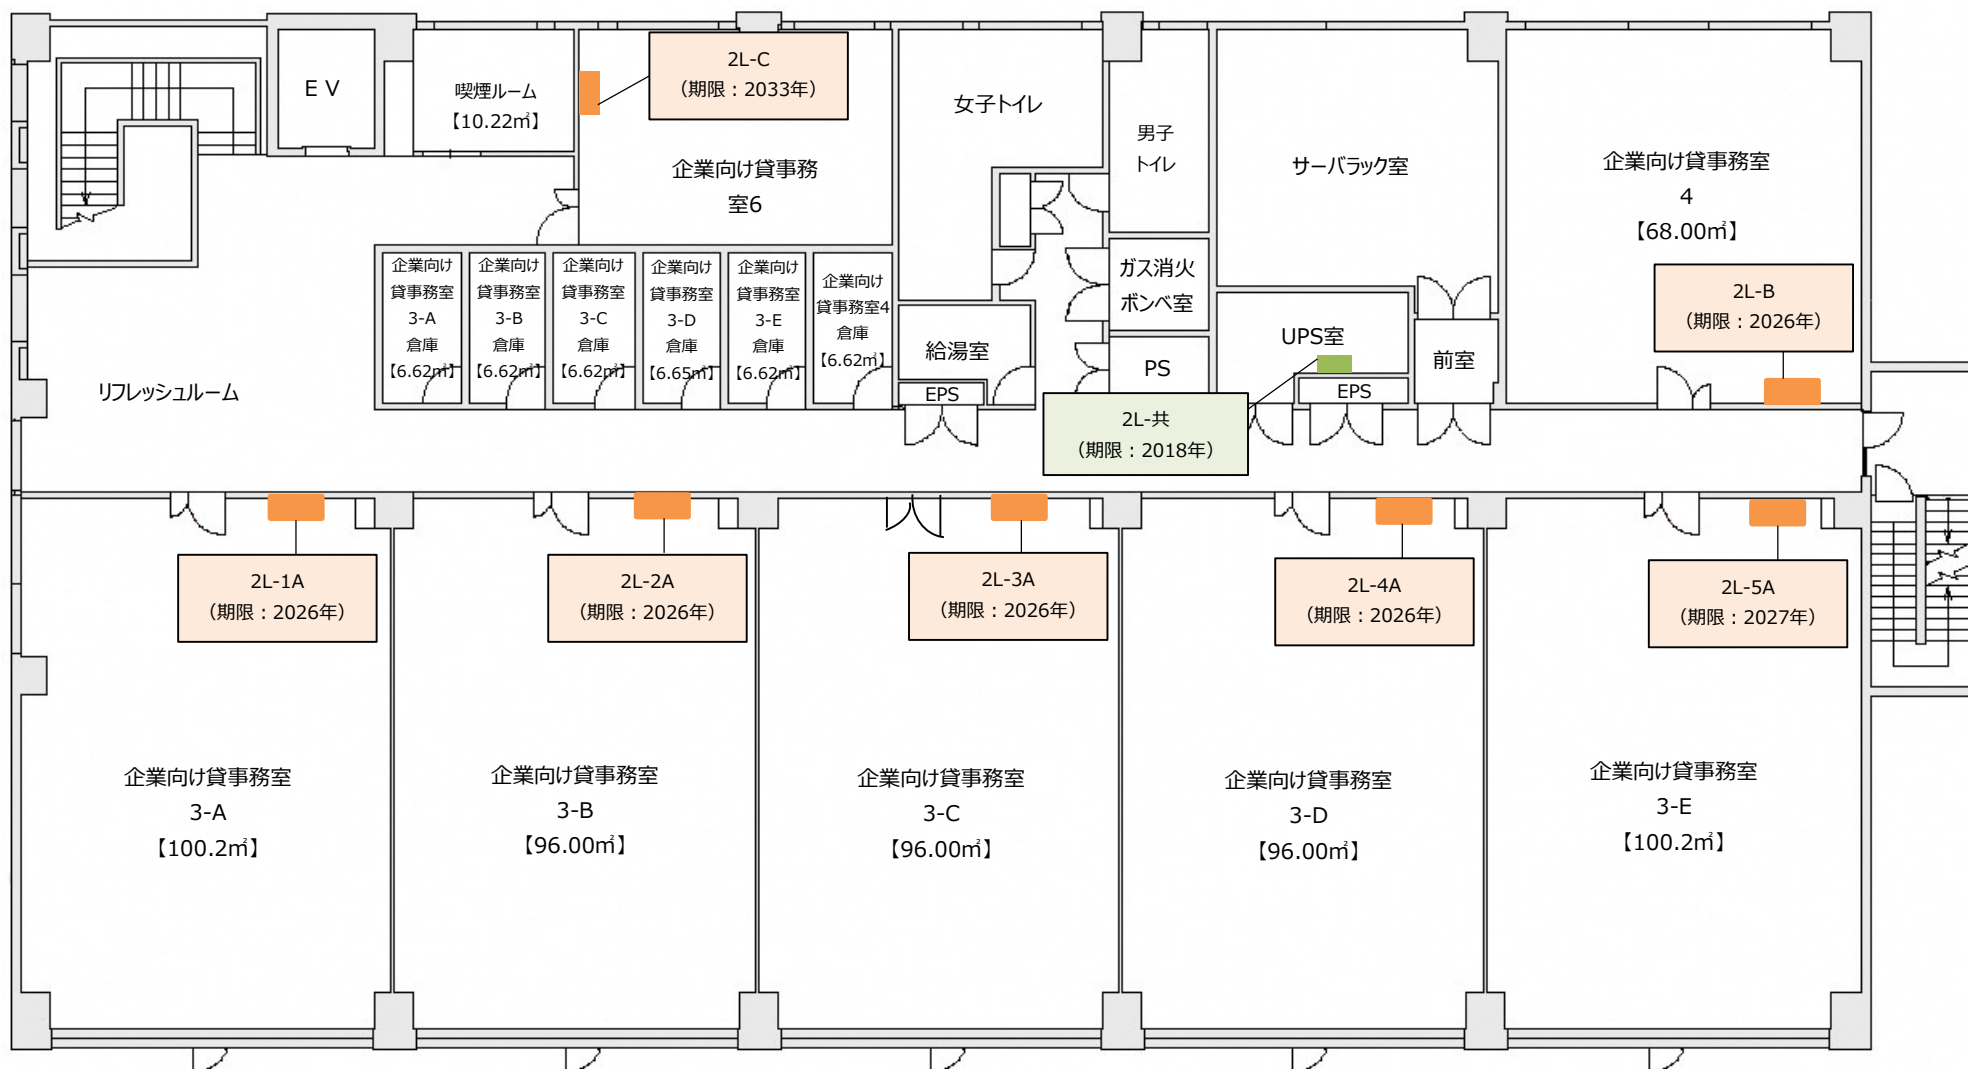

■1棟屋上 課金メーター（空調）

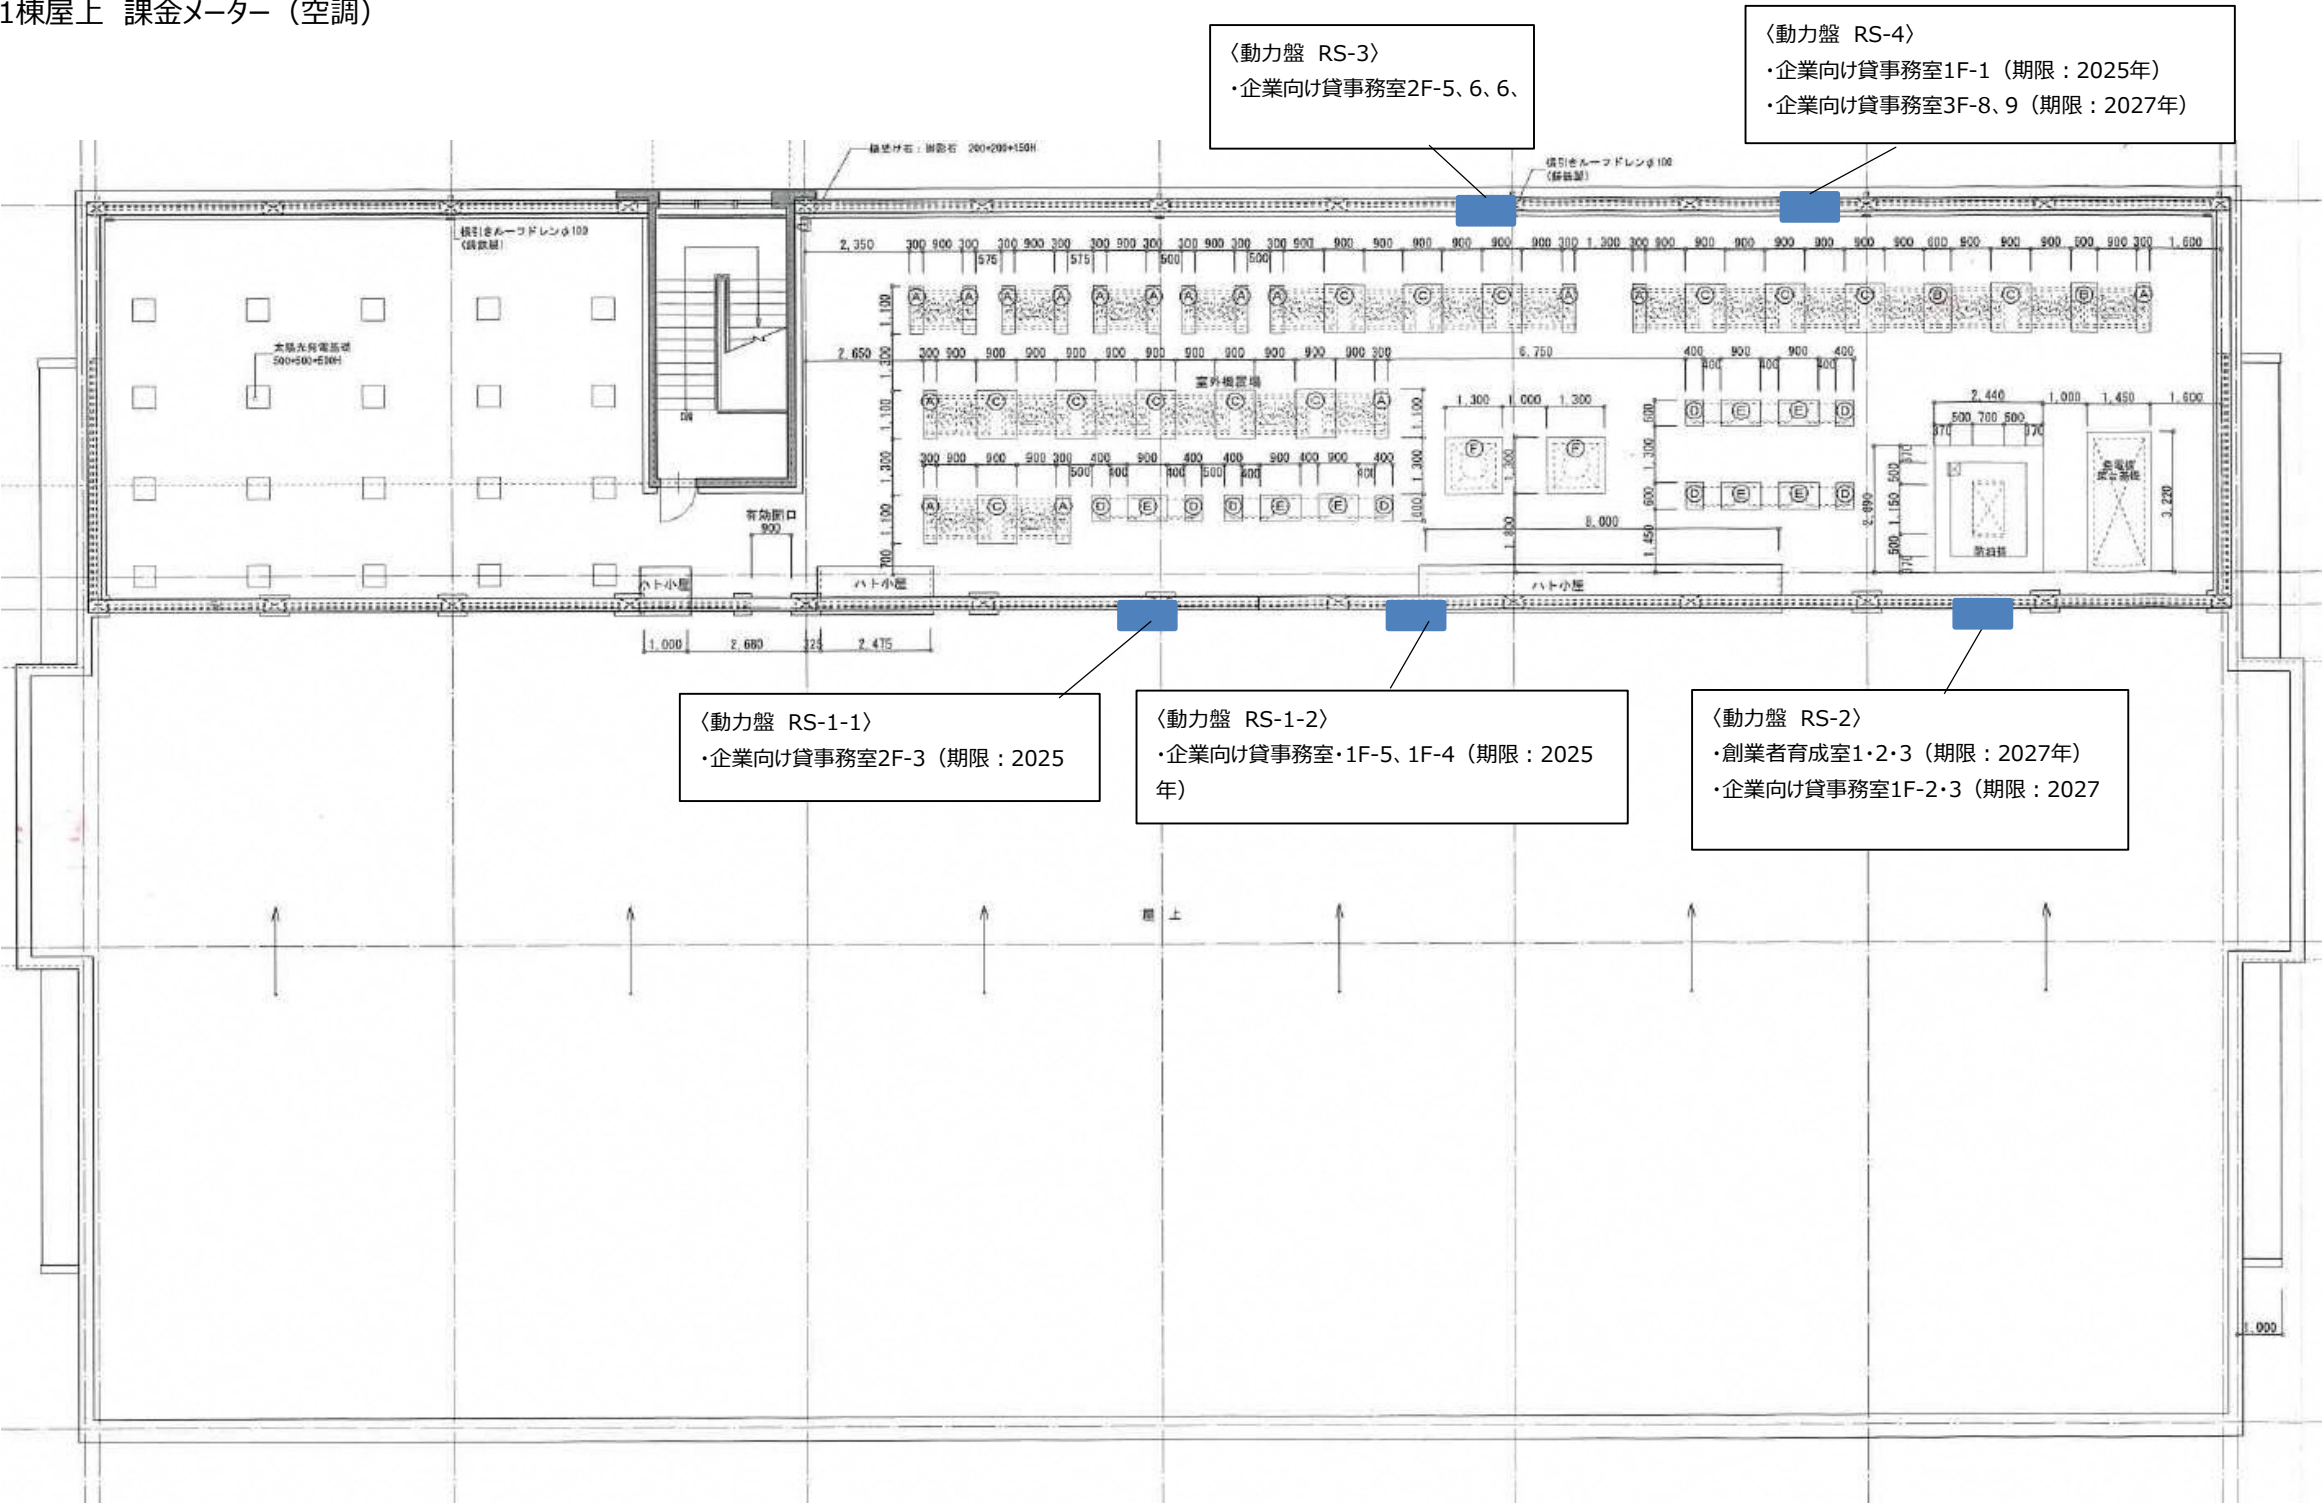

■2棟屋上 課金メーター（空調）

