


別紙 5 空調等配管ルート図

配管は出店者施工とし、配管スリーブは県施工とする

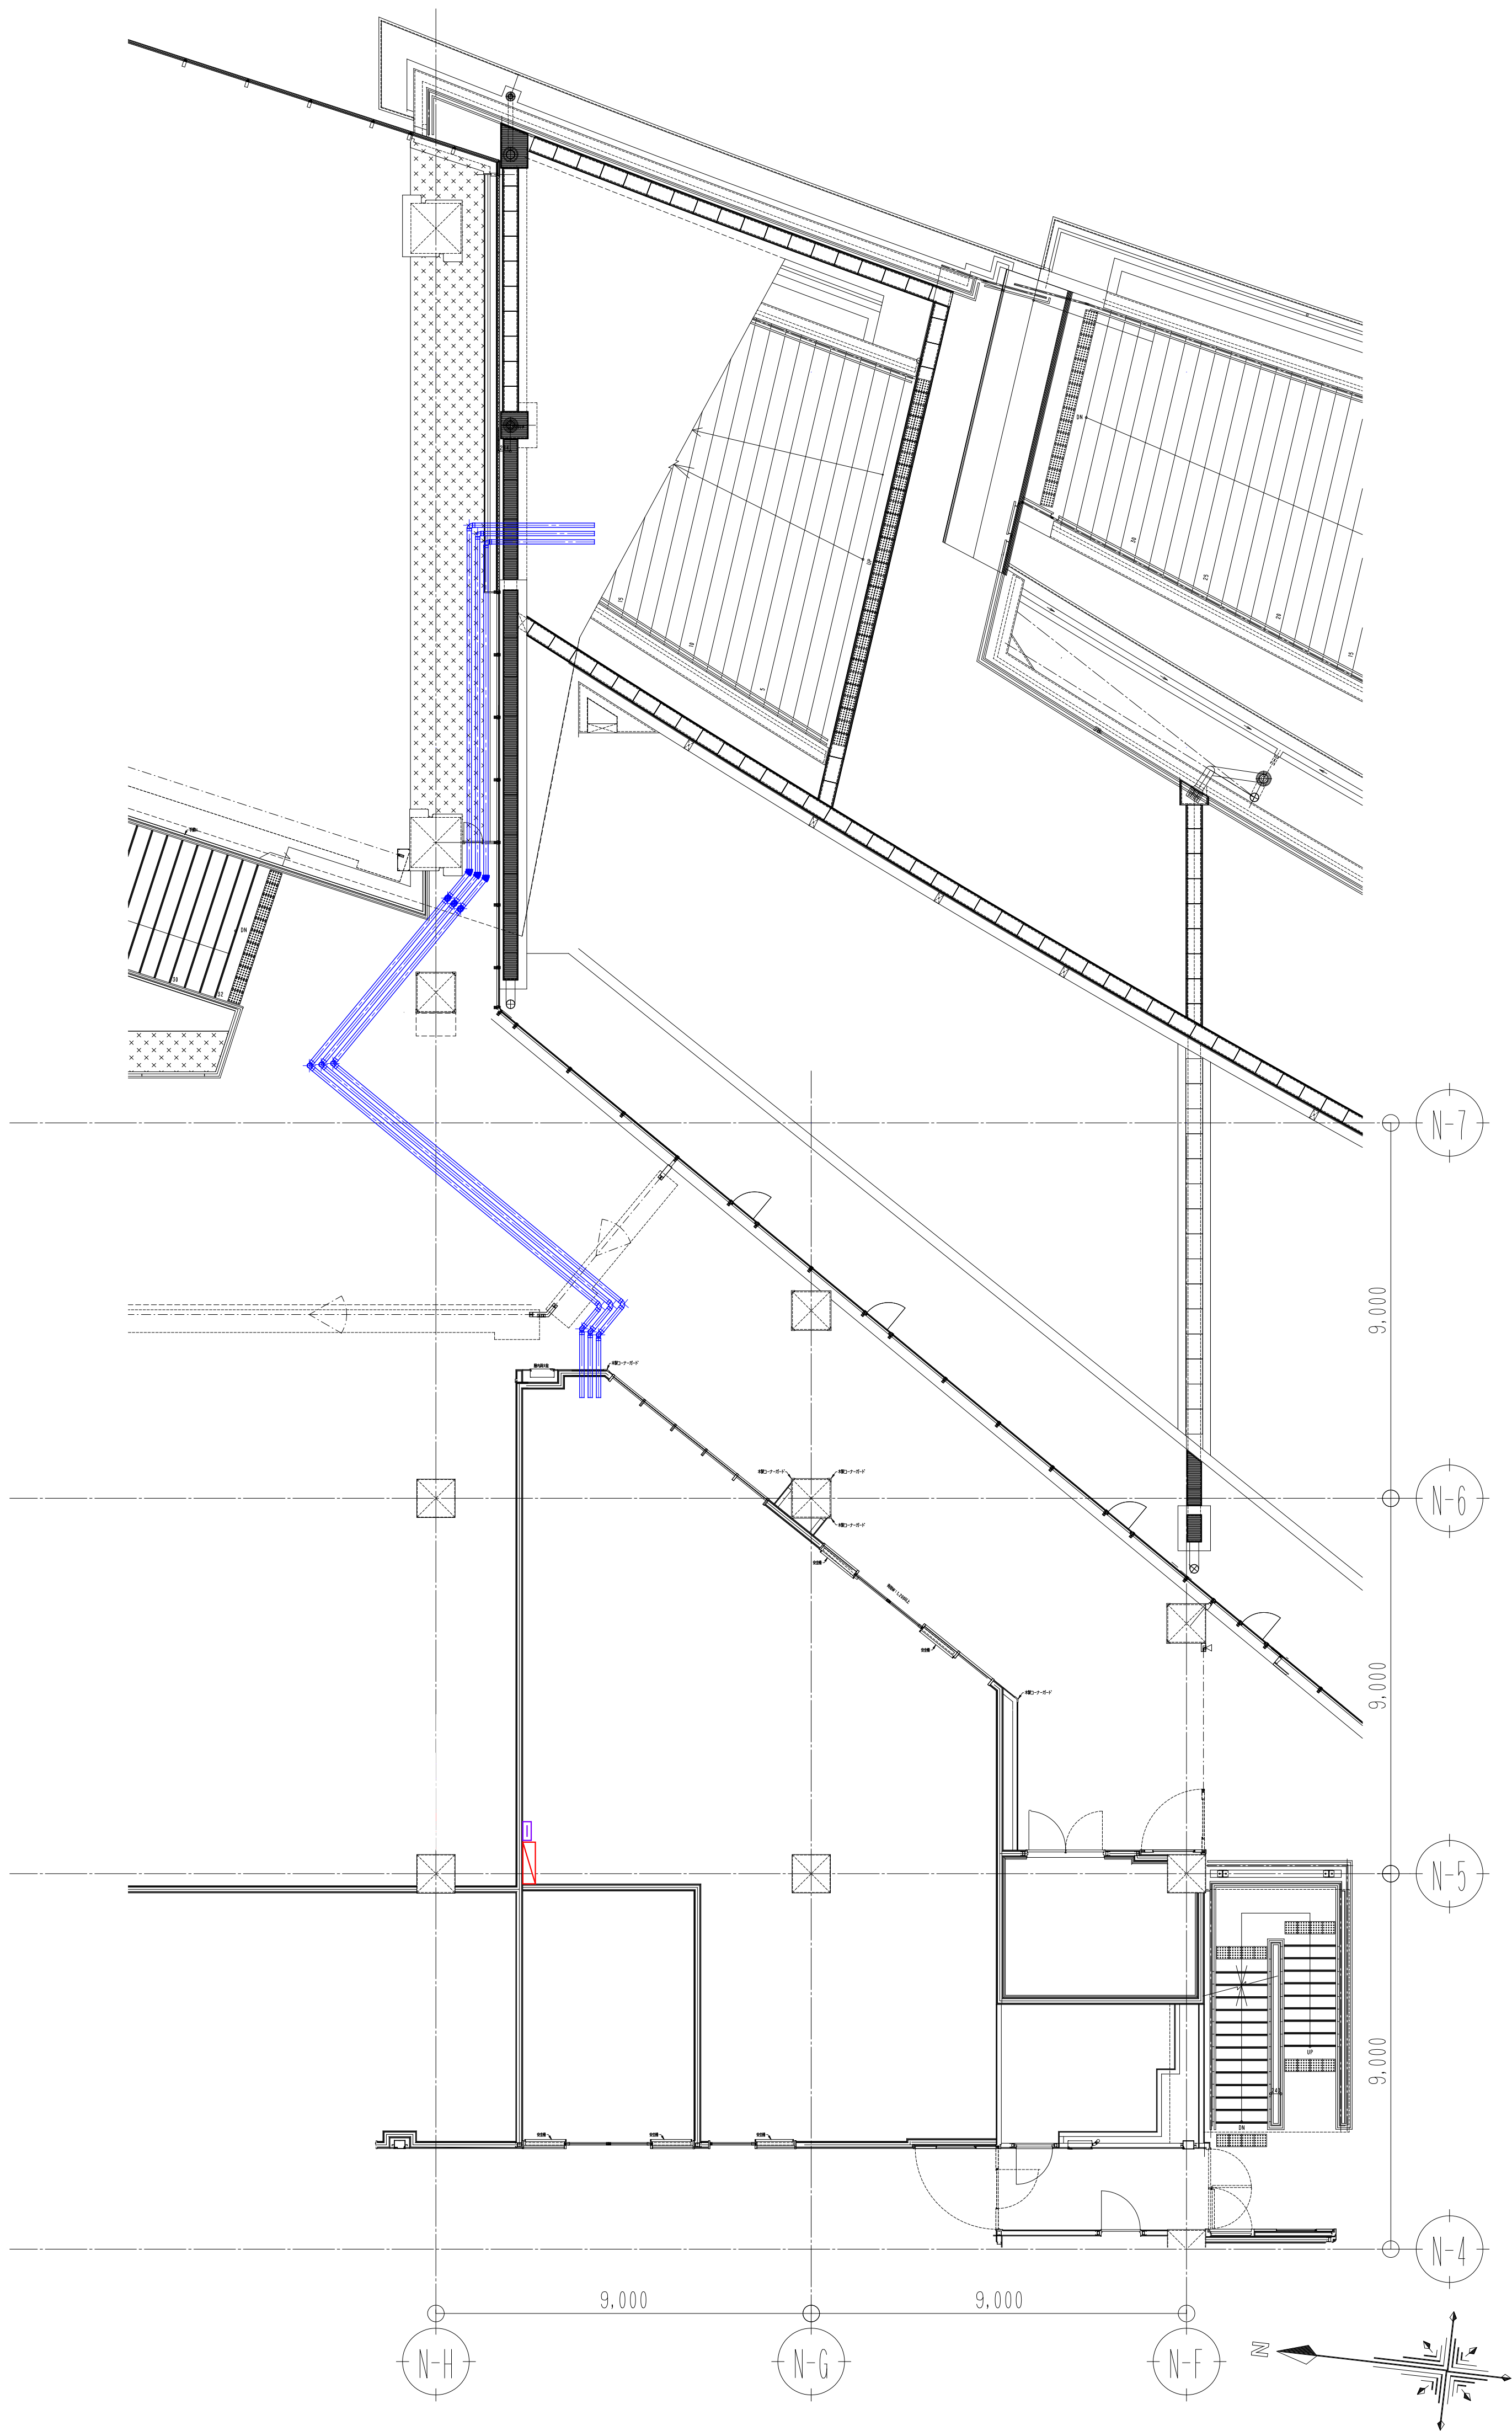

(A 1 : 1 / 1 0 0)
(A 3 : 1 / 2 0 0)