別紙２　出店場所図

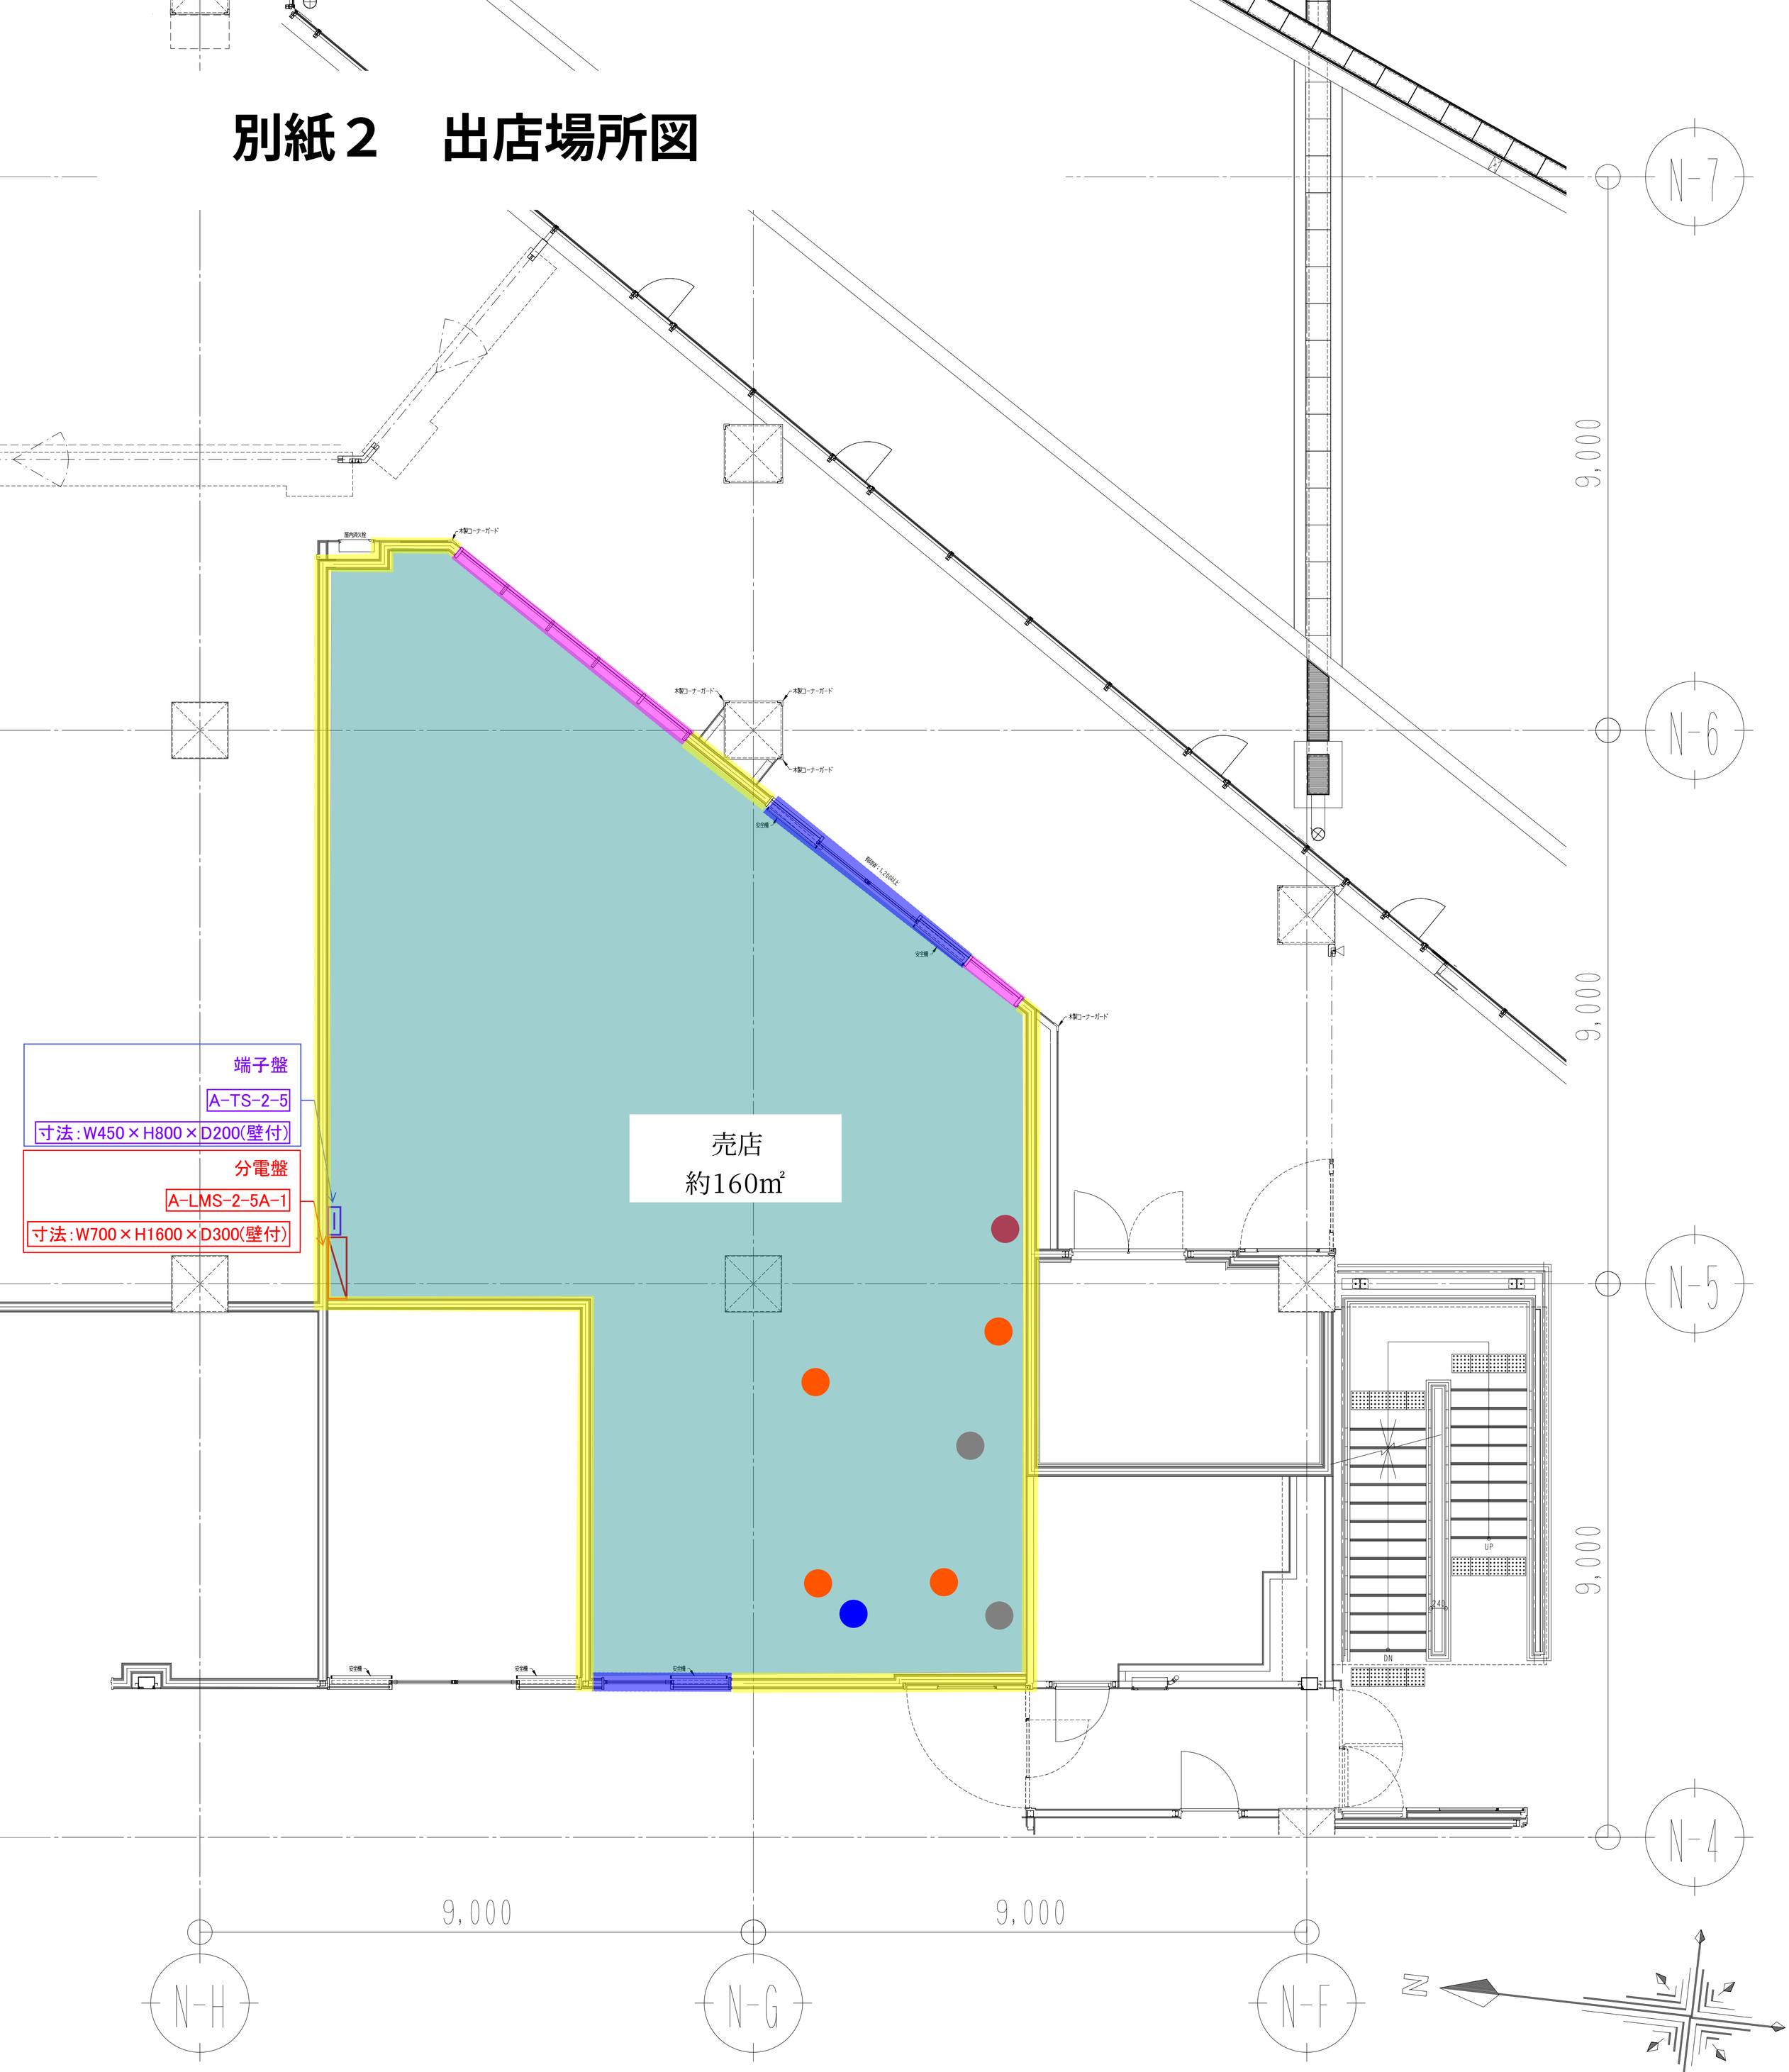

壁及び建具の位置
- ：壁
- ：建具（FIX窓）
- ：建具

空調ドレン排水設備等の位置
- **：空調ドレン排水設備及び冷凍冷蔵庫ドレン排水設備**
- **：給水設備（上水）**
- **：雑排水設備**
- **：通気設備**

（A1：1／50）
（A3：1／100）