



【標準部】


久原池田線交差点～杭出津池田線交差点
両側歩道 4車線 都市部

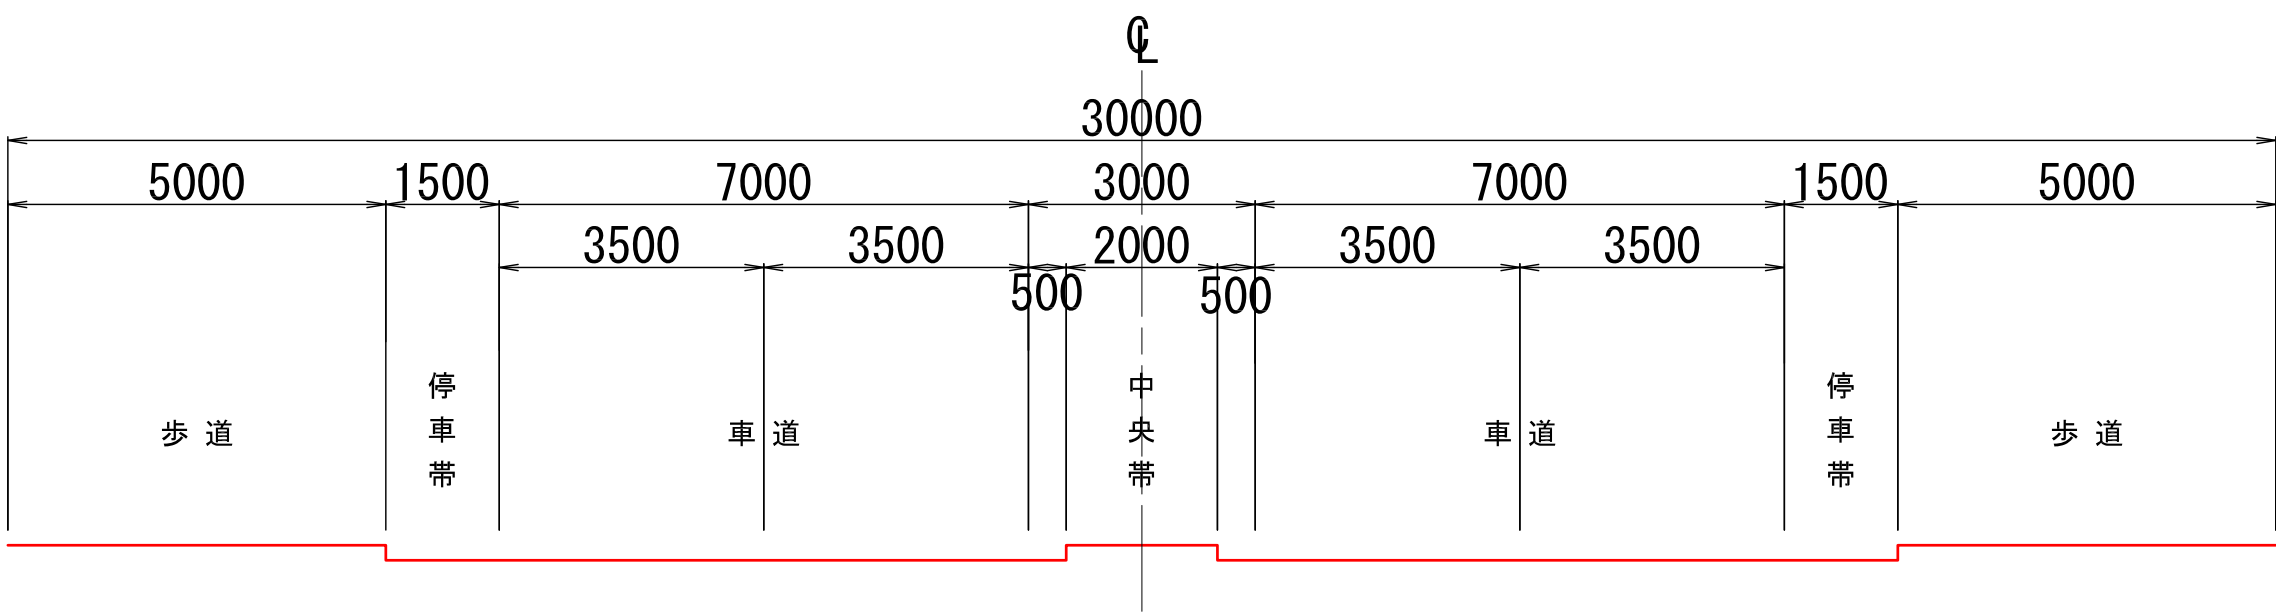


杭出津池田線交差点～池田森園線交差点
両側歩道 4車線 都市部

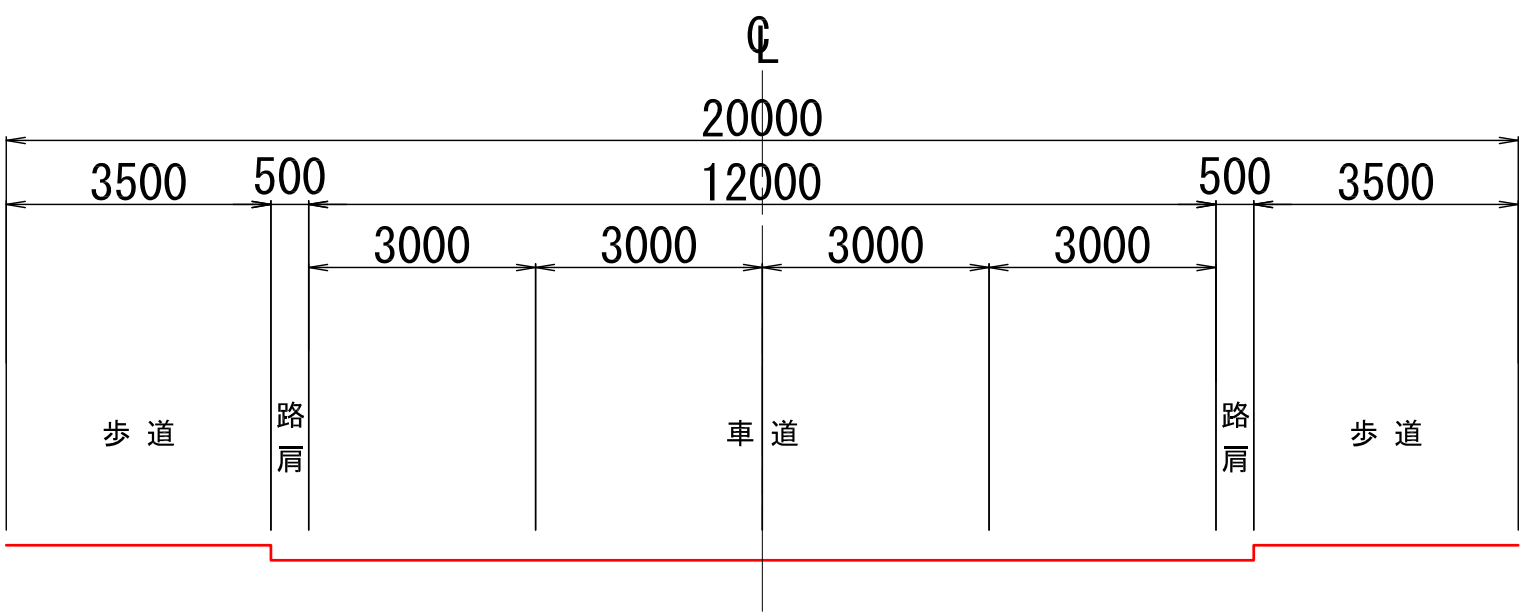

起点～久原池田線交差点
両側歩道 4車線 地方部

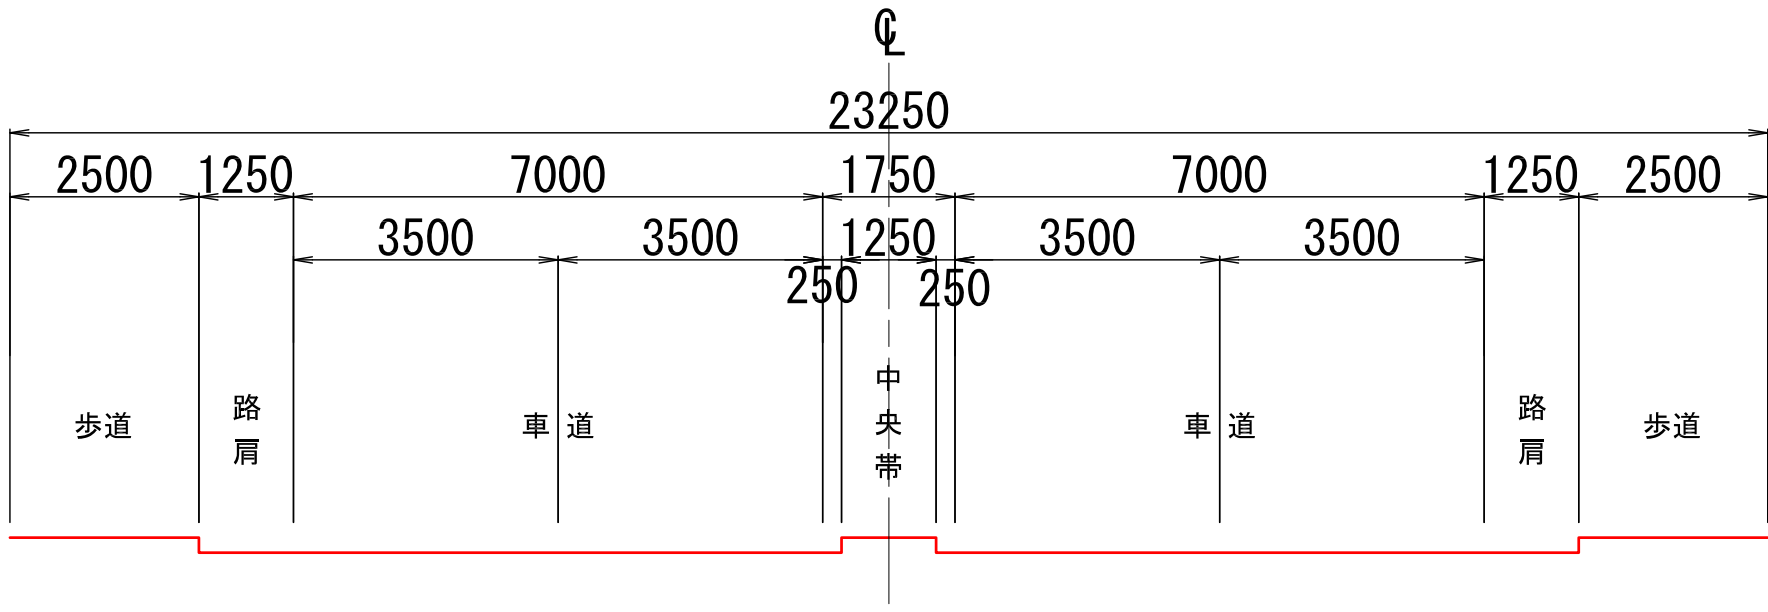


池田森園線交差点～終点
両側歩道 2車線 都市部

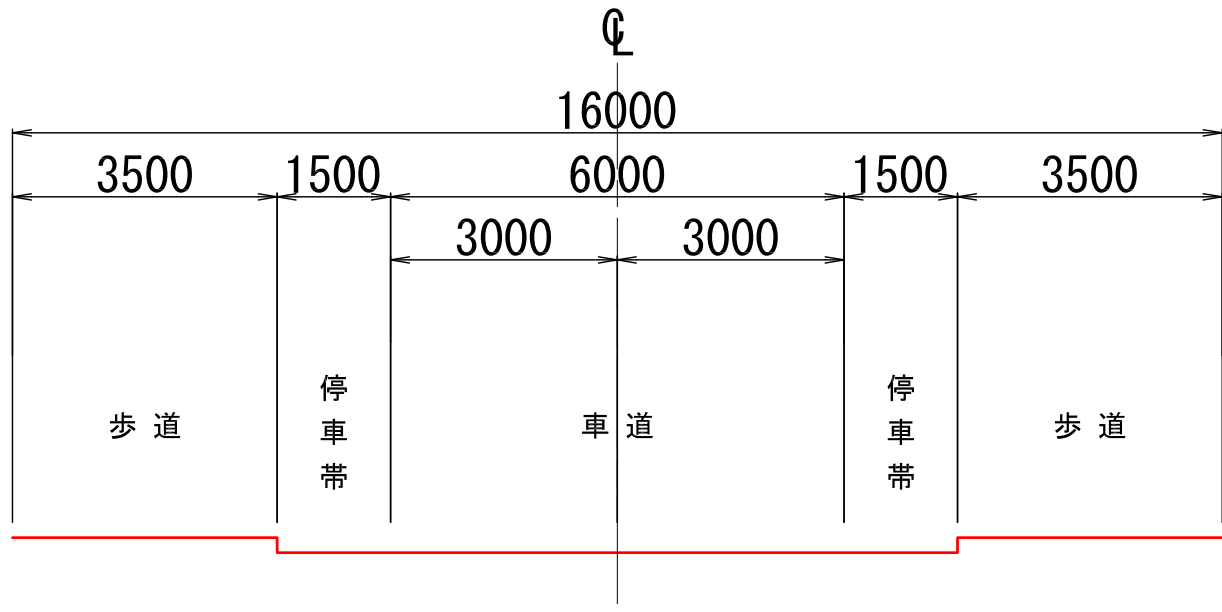

トンネル部

下り線

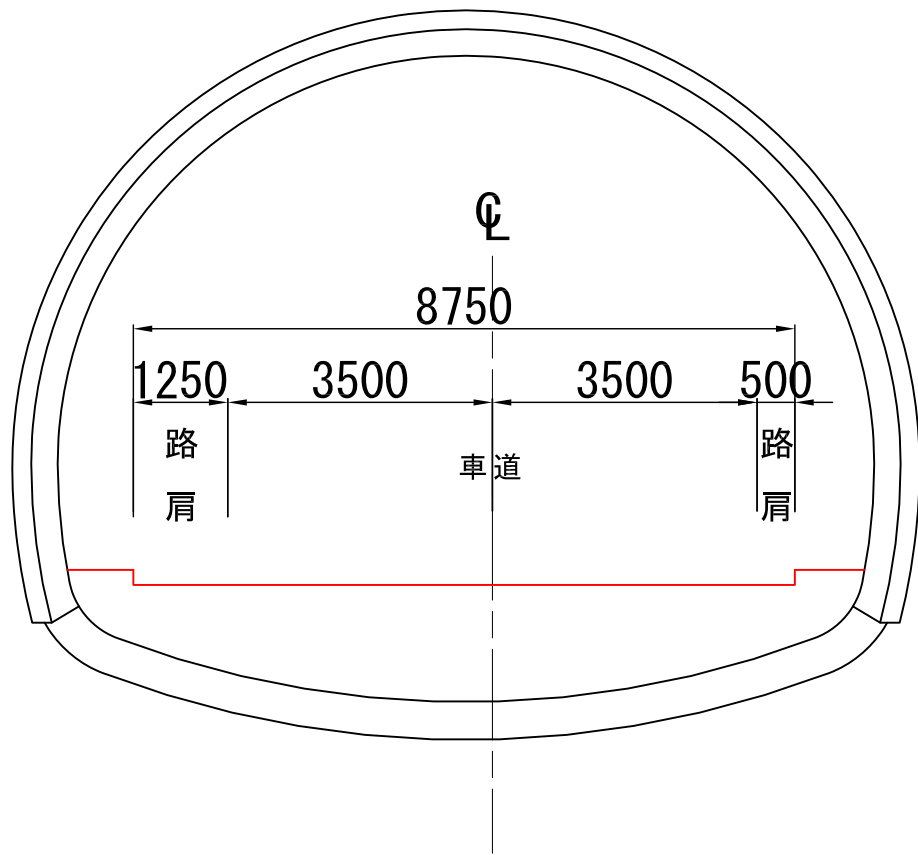

上り線

