
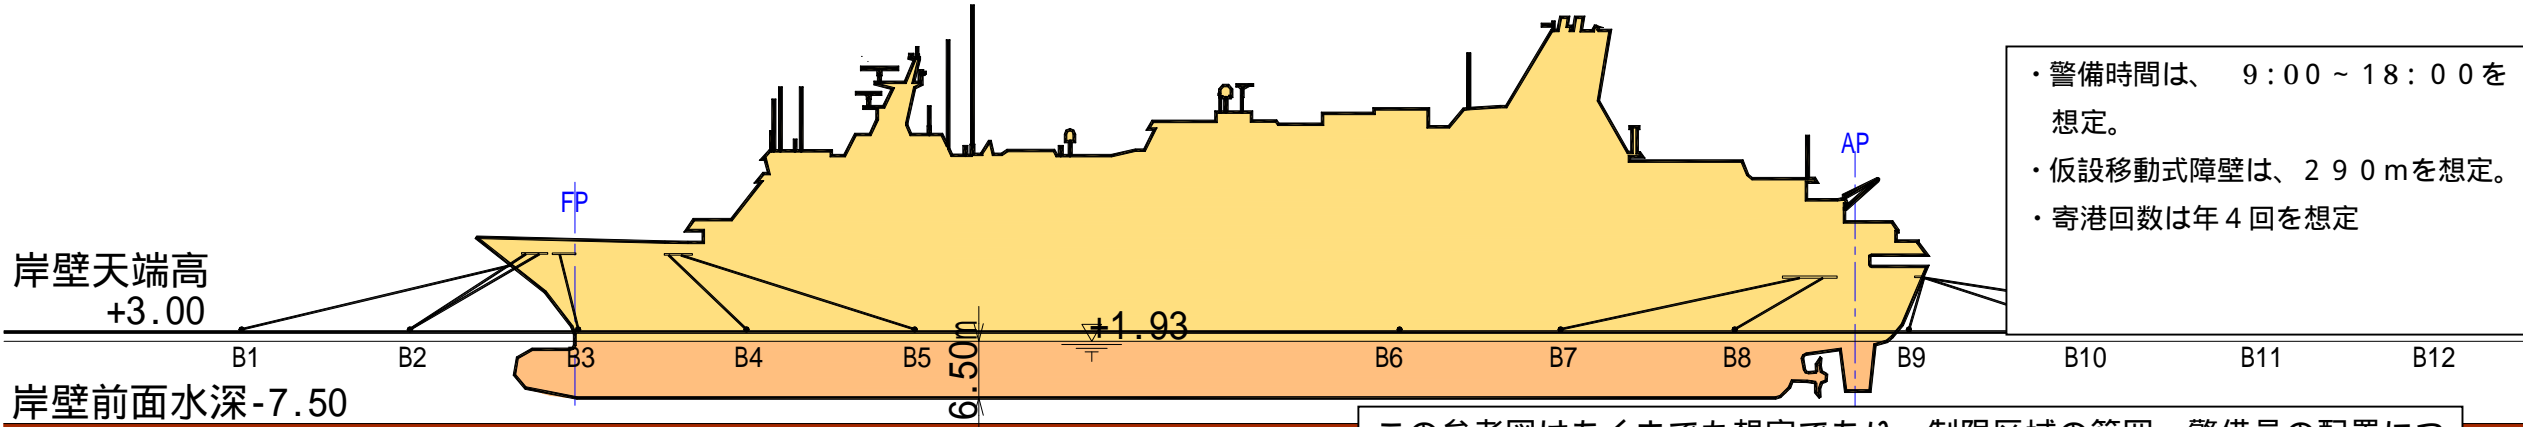
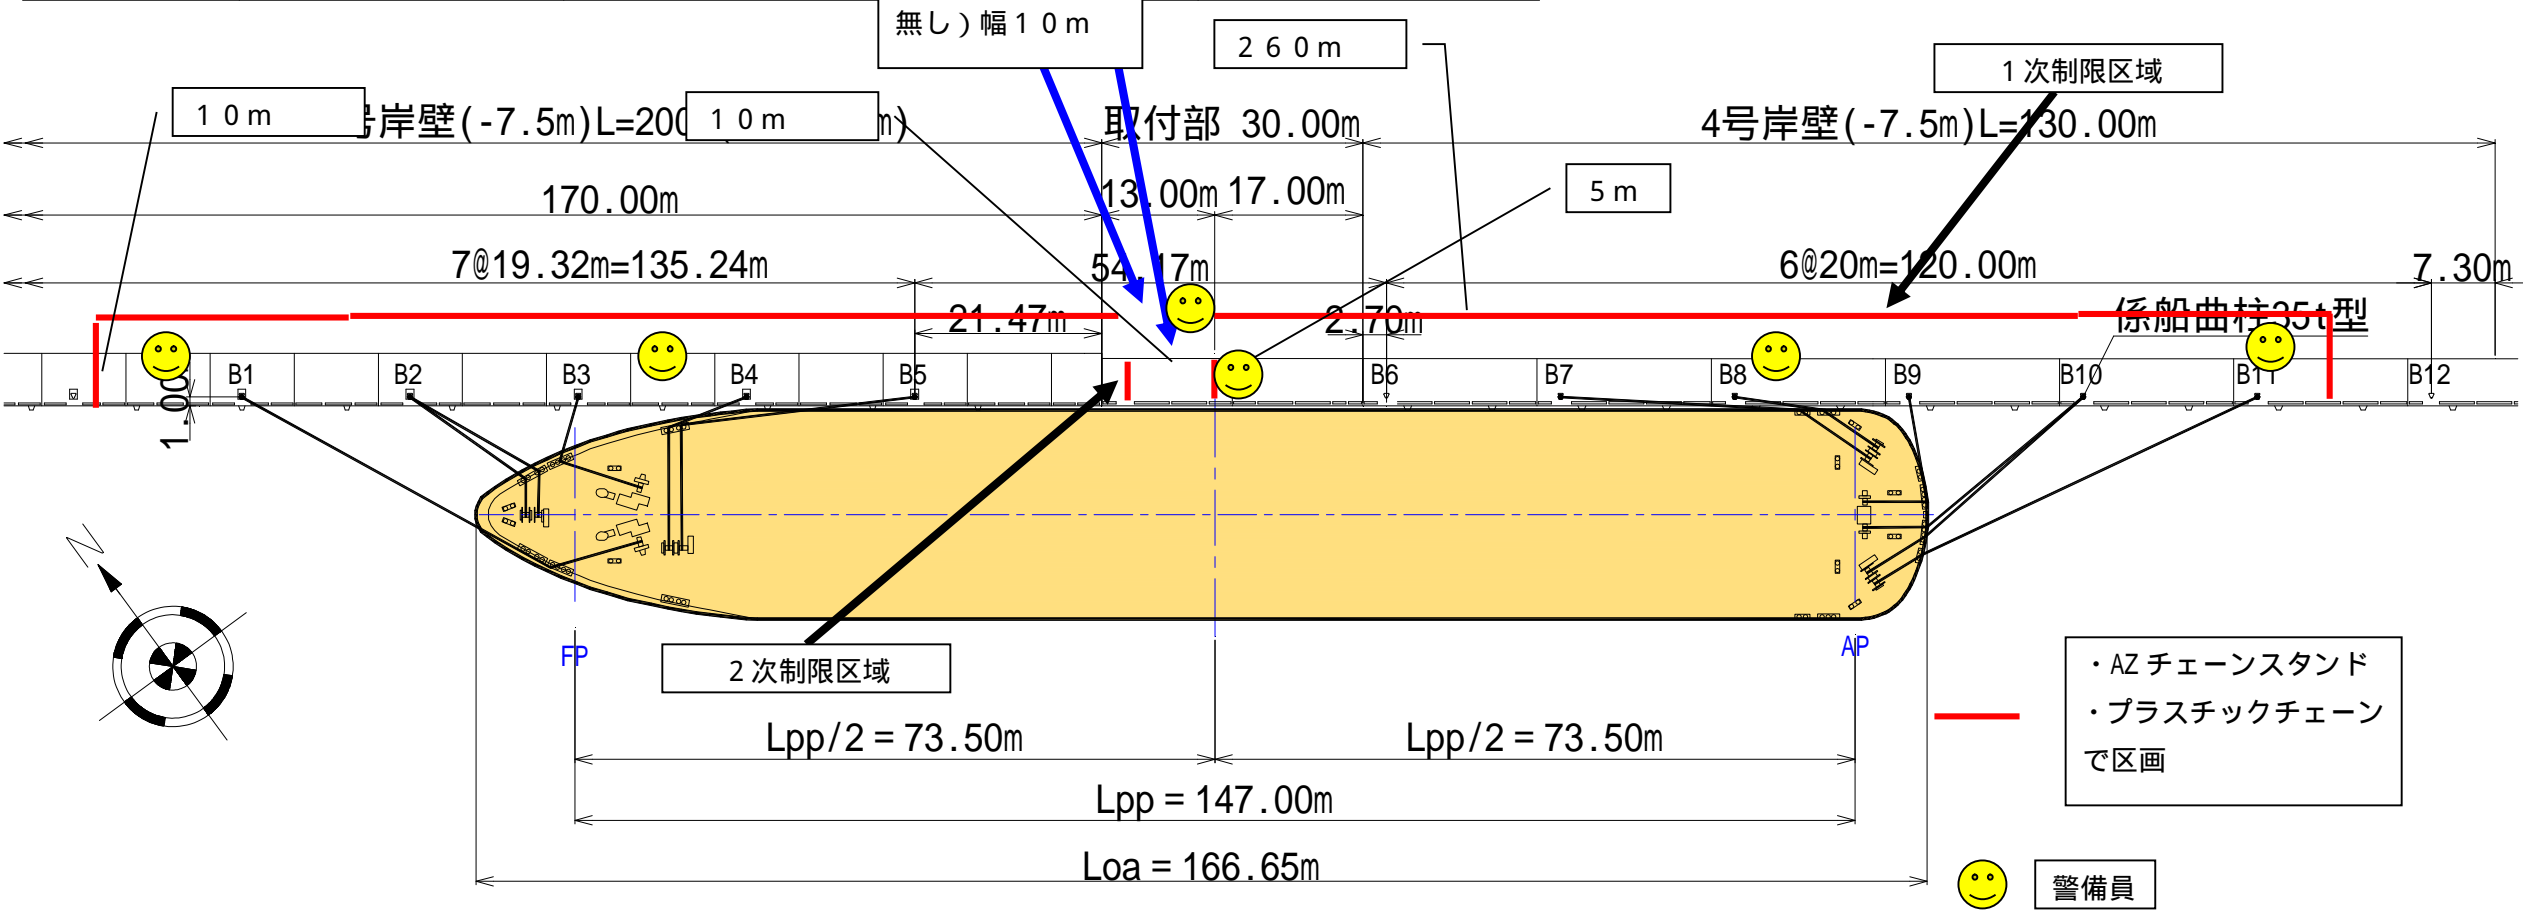


巖原港 3 号 4 号岸壁警備（大型船）体制参考図

係留索本数	船 首 側		船 尾 側	
	ヘッド・プレスト ライン	スプリング ライン	スプリング ライン	スターン・プレスト ライン
12 本	～	、	、	～
係留方向	Ryf	Rxf	出入口（フェンス 無し）幅 10 m	Rya

係留索の安全使用荷重 T=33.0tf

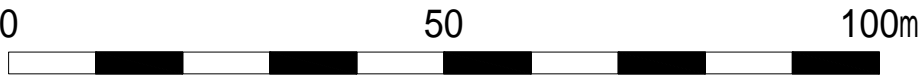

この参考図はあくまでも想定であり、制限区域の範囲、警備員の配置については、船の種類等により決定される。